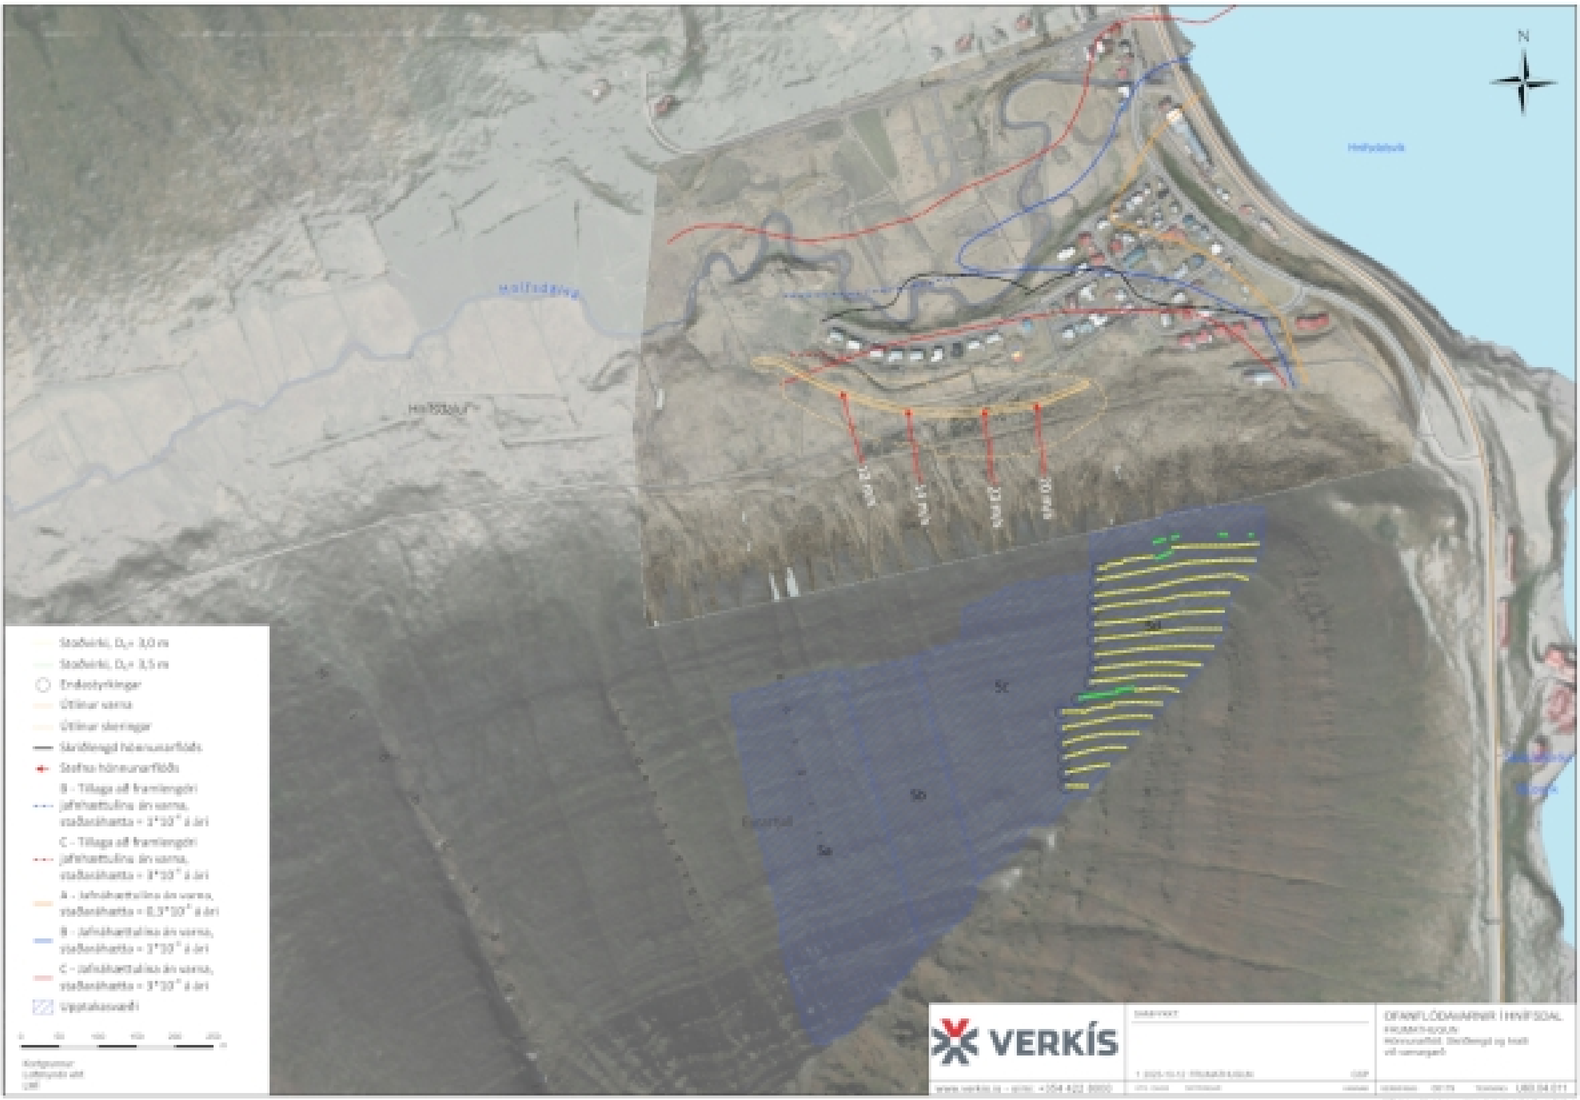

N
Hnífsdalsvík
Hnífsdalsá
Hnífsdalur
12 m/s
13 m/s
23 m/s
20 m/s
Sa
Sb
Sc
Sd
Eyrarfjall
Stoðvirki, D_k = 3,0 m
Stoðvirki, D_k = 3,5 m
Endastyrkingar
Útlínur varna
Útlínur skeringar
Skriðlengd hönnunarflóðs
Stefna hönnunarflóðs
B - Tillaga að framlengdri jafnhættulínu án varna, staðaráhætta = $3 \cdot 10^{-4}$ á ári
C - Tillaga að framlengdri jafnhættulínu án varna, staðaráhætta = 3*10 á ári
A - Jafnhættulína án varna, staðaráhætta = 0,3*10 á ári
B - Jafnhættulína án varna, staðaráhætta = 3*10 á ári
C - Jafnhættulína án varna, staðaráhætta = 3*10 á ári
Upptakasvæði
VERKÍS
OFANFLÓÐAVARNIR Í HNÍFSDAL
FRUMATHUGUN