Ránargata 10, Flateyri L141195		
	X	Y
1	295545.60	624359.01
2	295527.34	624355.95
3	295530.67	624342.35
4	295539.97	624344.28
5	295545.02	624343.68
6	295548.69	624347.15

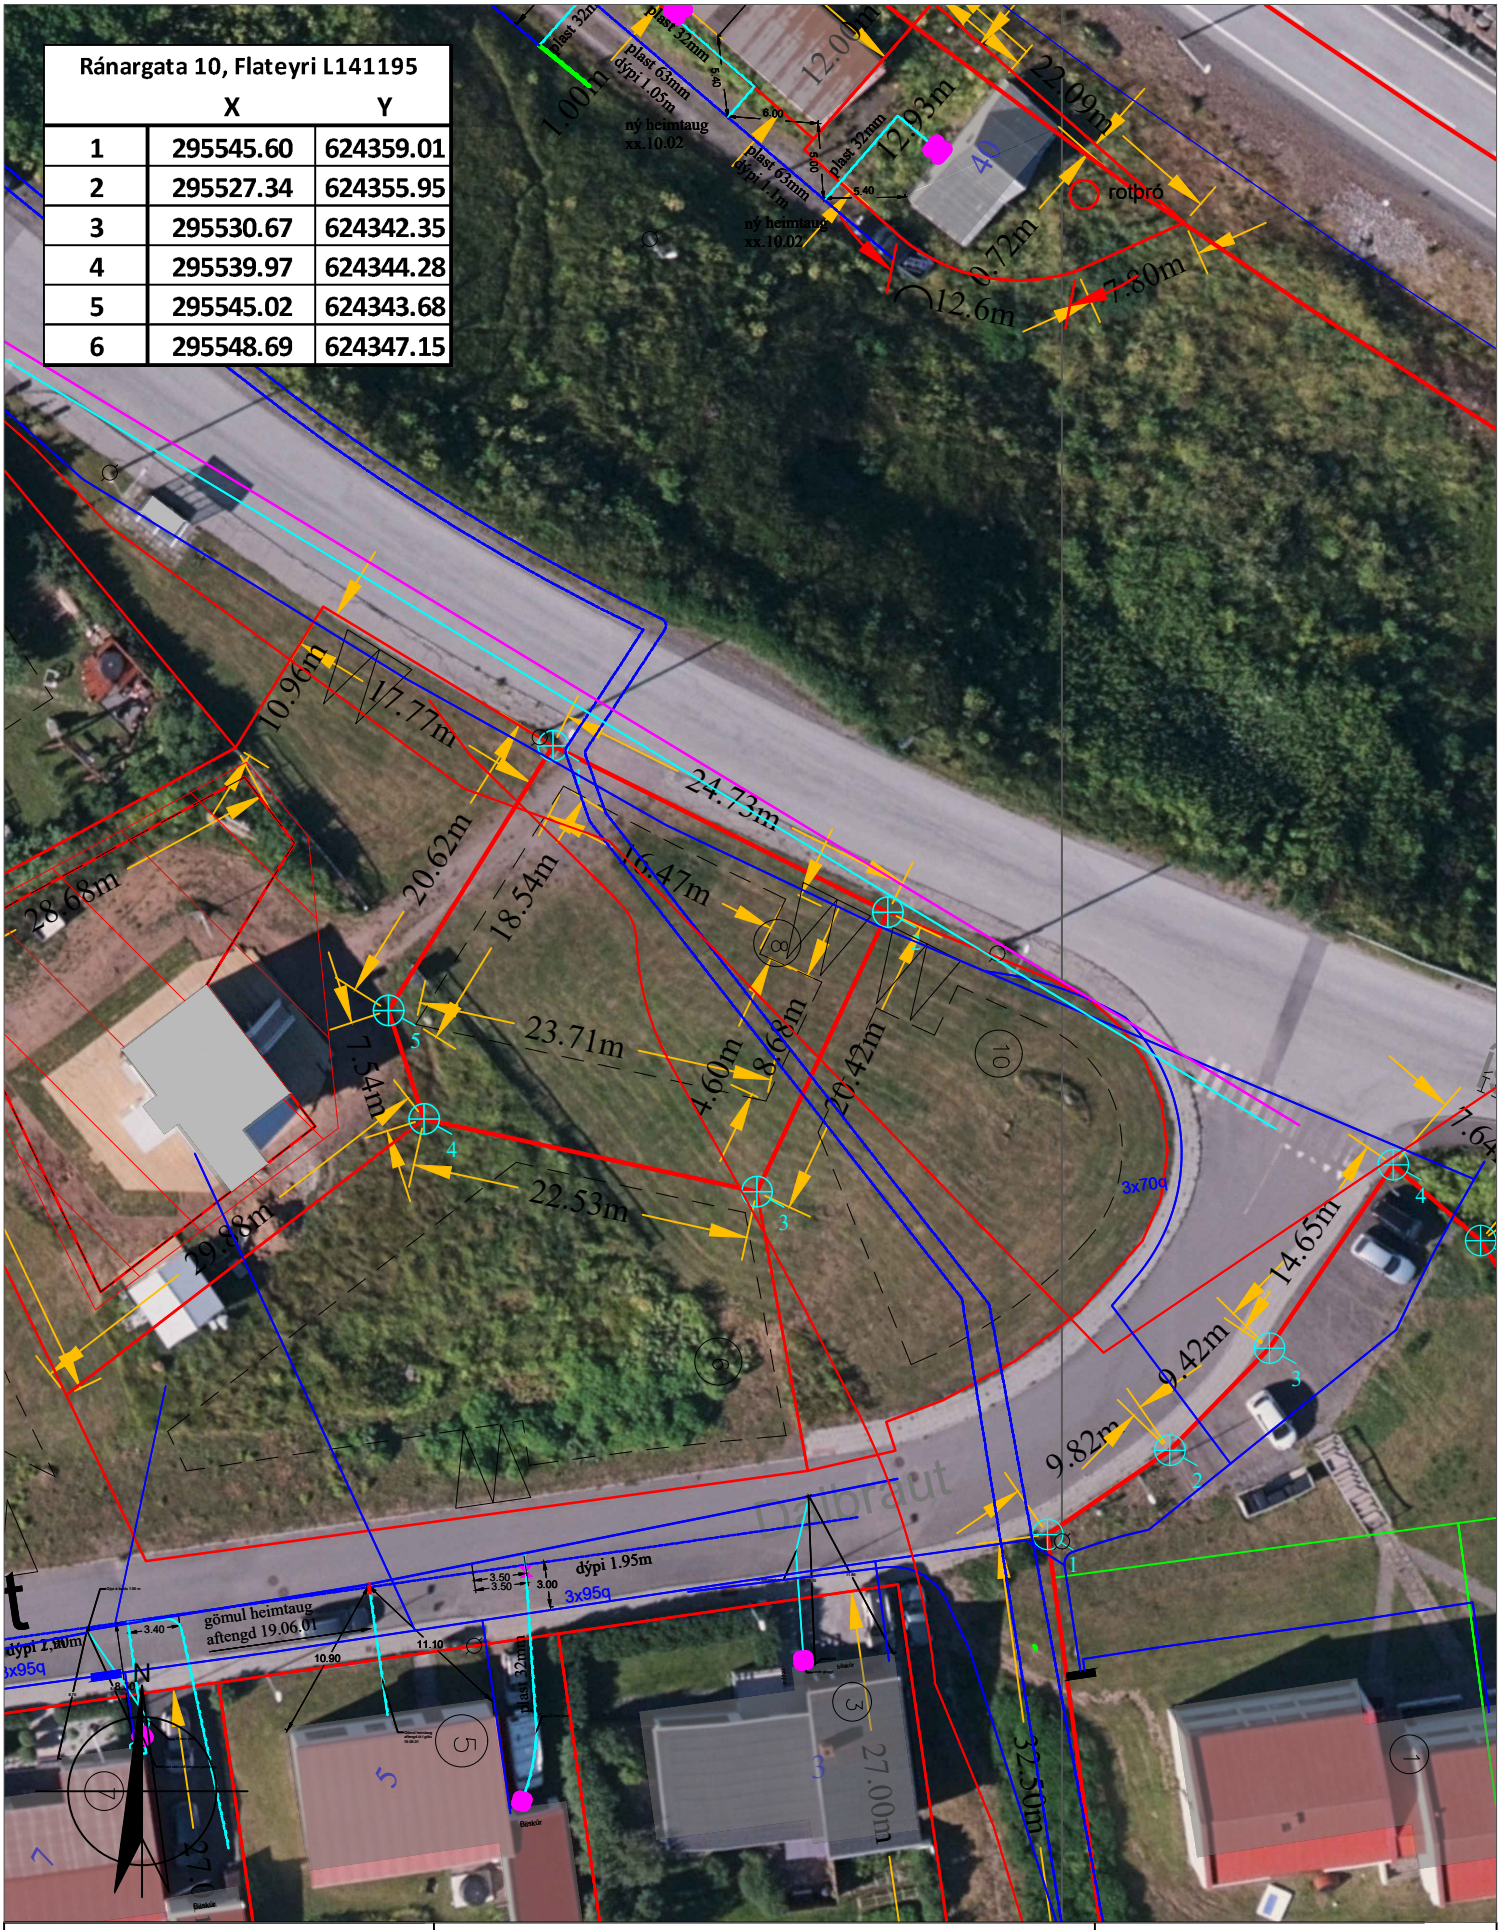

Tæknideild

Hafnarstræti 1, 400 Ísafirði
Sími: 450 8000
email: bygg@isafjordur.is

Ísafjarðarvegur 8, Hnífsd

Stærð lóðar: 257,6 fm

Landnr. 141195 Ísafjarðarbær

Mælikvarði: 1:250 (A4)	
Dagsetning: 07.06.2024	
Teikning uppfært:	
Teiknað: HÞM	
Málsnúmer: 2024 06 0016	