


Kvöð um
aðgengi að sjó
fyrir minni
kajaka og minni
báta



Suðurtangi 8, 400 L138768		
	X	Y
1	313155.17	624908.58
2	313160.29	624908.18
3	313162.94	624941.55
4	313168.59	624947.49
5	313183.89	624946.28
6	313180.72	624906.55
7	313177.51	624895.49
8	313169.81	624891.39

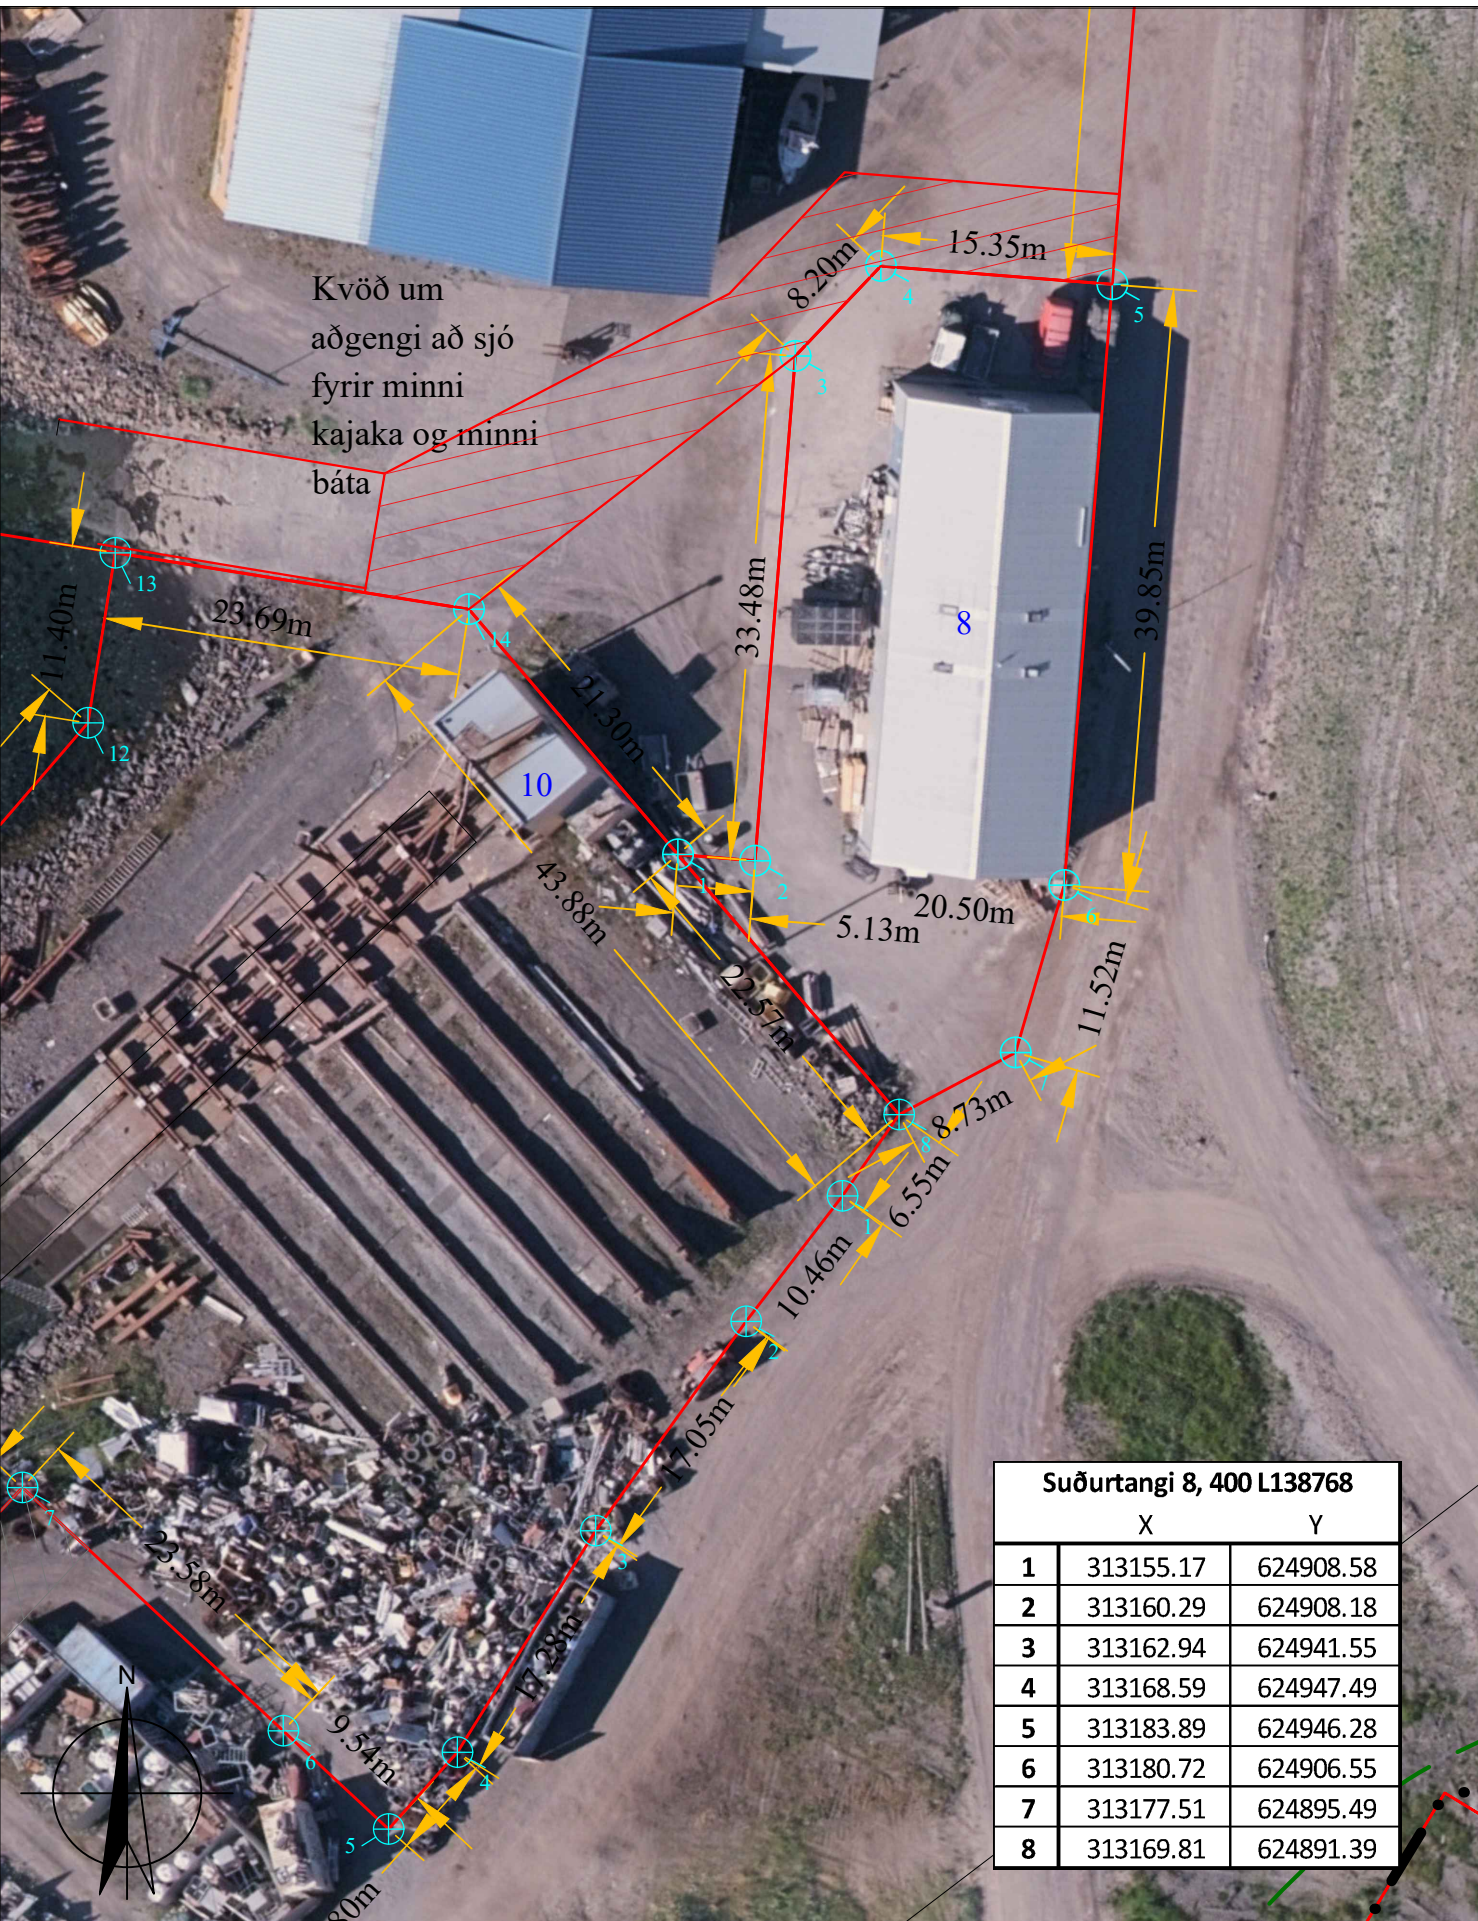

Tæknideild
Hafnarstræti 1, 400 Ísafirði
Sími: 450 8000
email: bygg@isafjordur.is

Suðurtangi 8, Ísafirði
Landnúmer: 138768
Stærð lóðar: 1041,55 fm

Mælikvarði: 1:500 (A4)
Dagsetning: 10.5.2024
Teikning uppfært:
Teiknað: HPM
Málsnúmer: 2024 05 0019