


Urðarvegur 47, Ísafirði L138894

X

Y

1	312660.36	625791.20
2	312678.75	625808.32
3	312688.32	625798.06
4	312697.88	625787.80
5	312679.08	625772.30

Urðarvegur

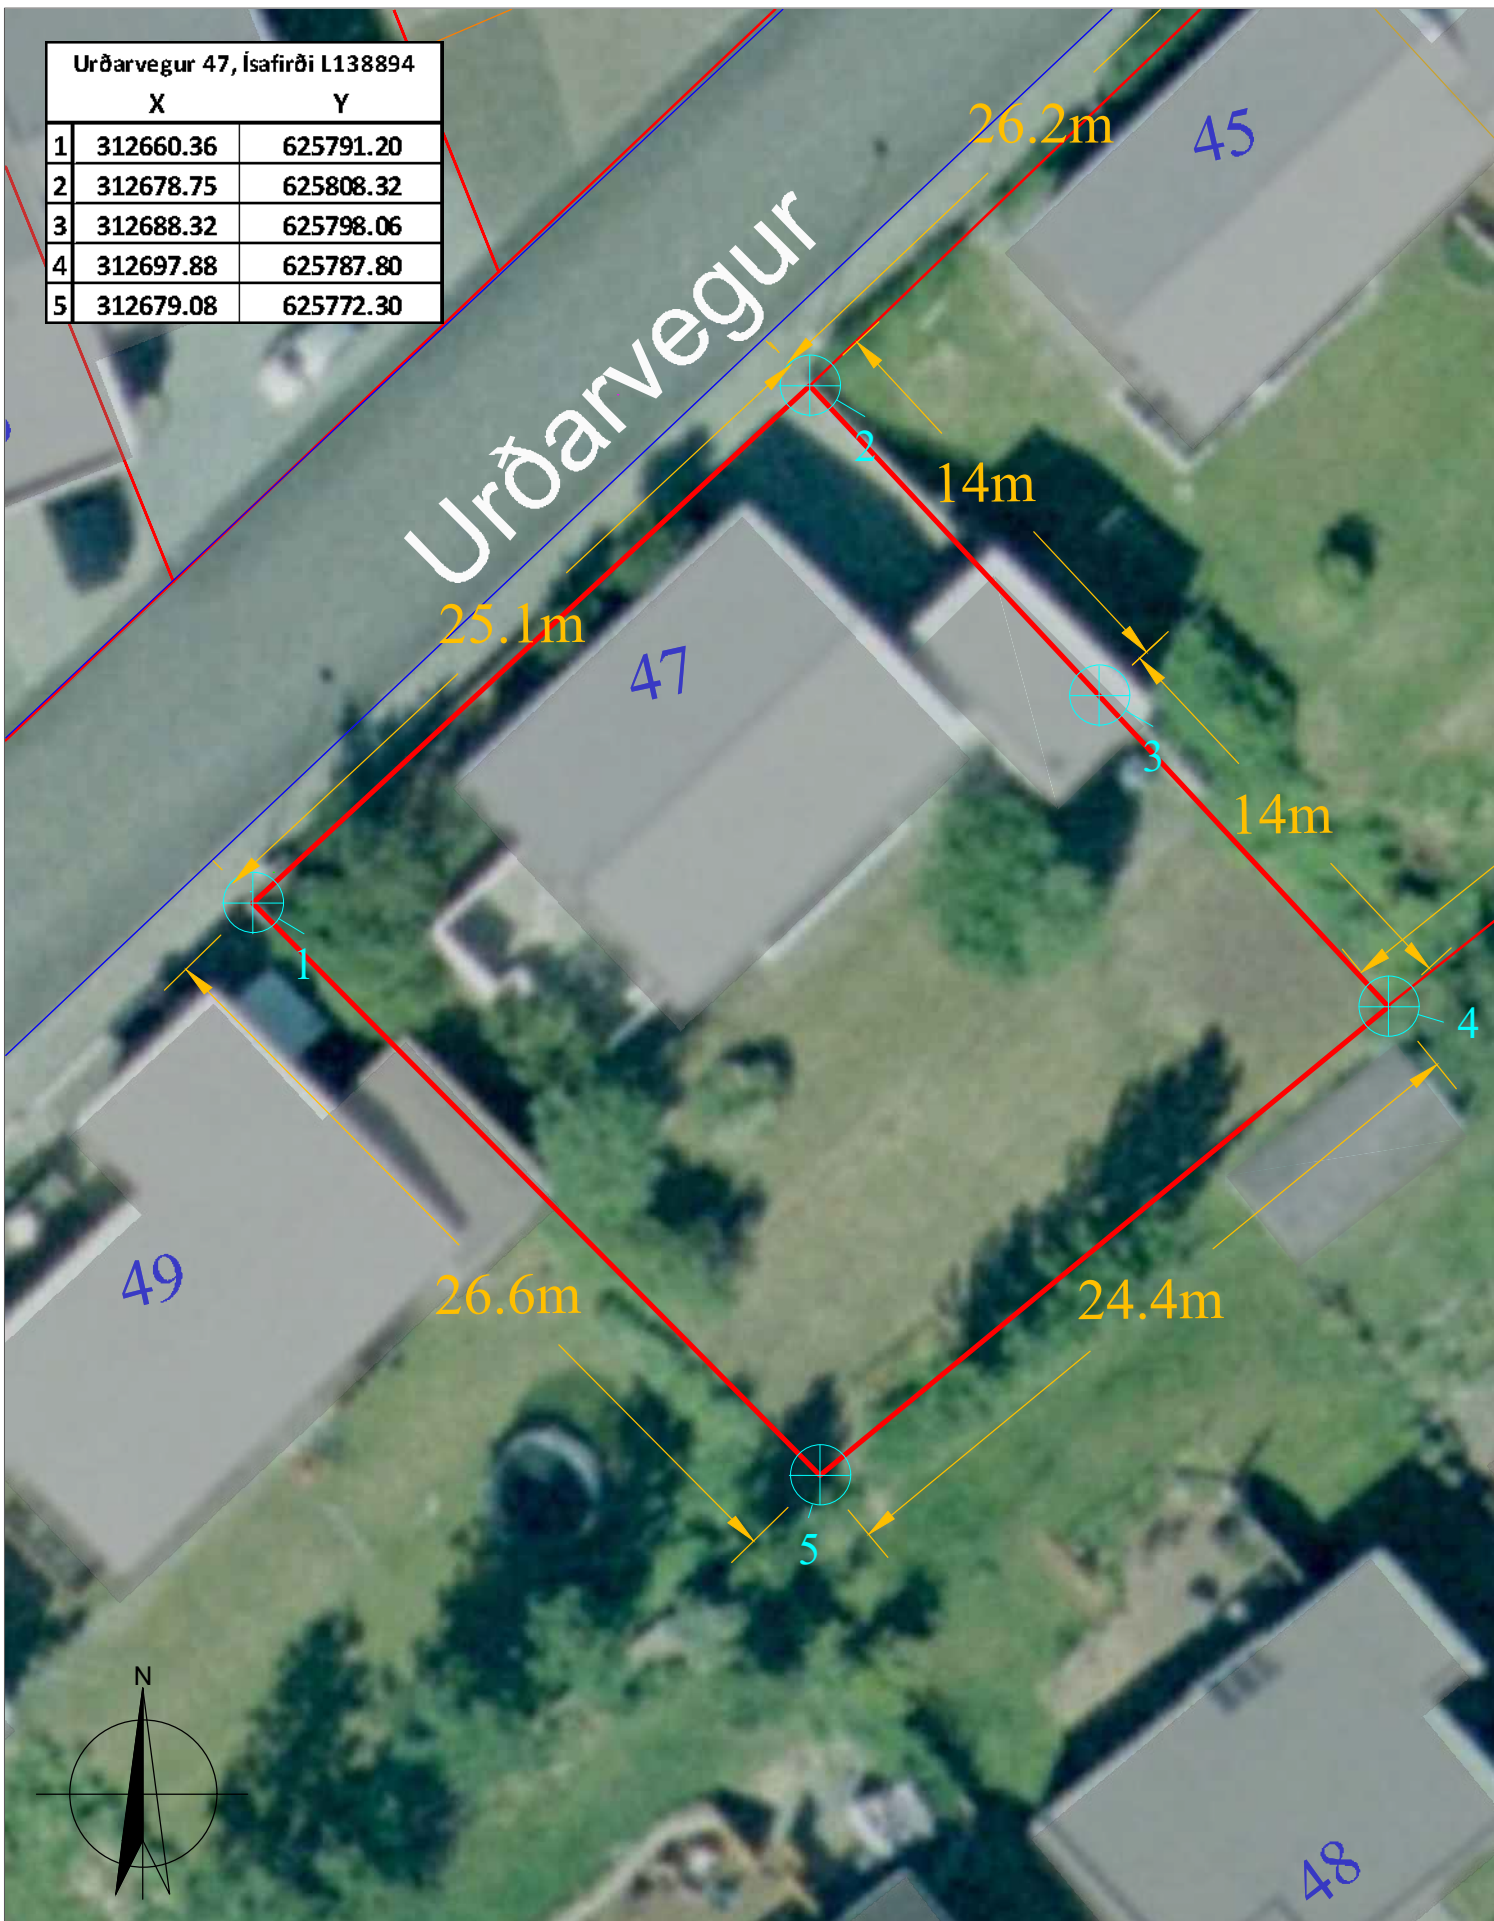

Tæknideild

Hafnarstræti 1, 400 Ísafirði
Sími: 450 8000
email: bygg@isafjordur.is

Urðarvegur 47, Ísafirði

Stærð lóðar: 675,1 fm

Landnr. 138894 Ísafjarðarbær

Mælikvarði: 1:250 (A4)

Dagsetning: 20.02.2023

Teikning uppfært:

Teiknað: HPM

Málsnúmer: 2023 02 0093