




ÍSAFJARÐARBÆR
skipulagsfulltrú

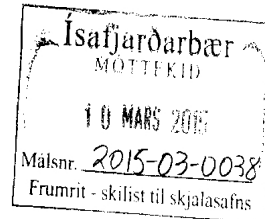

Umsókn um framkvæmdaleyfi

skv. 13. gr. skipulagslaga nr. 123/2010 og reglugerð um framkvæmdaleyfi nr. 772/2012.

Umsækjandi

Nafn	Björn Þórlinnson	Kennitala	060786-2609
Heimili	Bohn		
Póstnúmer	430	Sveitarfélag	4200
Sími	456-6112	Farsími	846-3239
Netfang	bjornb@sueropt.is		

Staðsetning framkvæmdar

Nafn staðar/jarðar	Bohn
Landeigandi	Björn Þórlinnson
Kennitala landeiganda	060786-2609

Tegund framkvæmdar

Sótt er um framkvæmdaleyfi fyrir:

Boðun eftir heita vatni, - eflatas vinnsluherlaus
Atur sem gæta er litgreina stöðsetningas.
Boðal vatni í heinu. Allt jaftrast innan
frína sem afna má at fulla náist ebla
nýtunlegt vatni.

Staður/dagsetning 20.02.2015

Staður/dagsetning


Undirskrift Björn Þórlinnson

Undirskrift

Vegna framkvæmdaleyfis fyrir efnistöku:

Sækja þarf um framkvæmdaleyfi fyrir allri efnistöku á landi og 115 metra út frá stórstraumsfjöruborði landareignar. Jafnframt skal sækja um til Fiskistofu vegna efnistöku eða annarra framkvæmda við ár og vötn og gildir það í allt að 100m fjarlægð frá árfarvegi eða vatnsbakka og skal niðurstaða Fiskistofu fylgja umsókn um framkvæmdaleyfi.

Óheimilt er að gefa út framkvæmdaleyfi fyrr en gengið hefur verið frá skipulagsáætlun til samræmis við framkvæmdina.

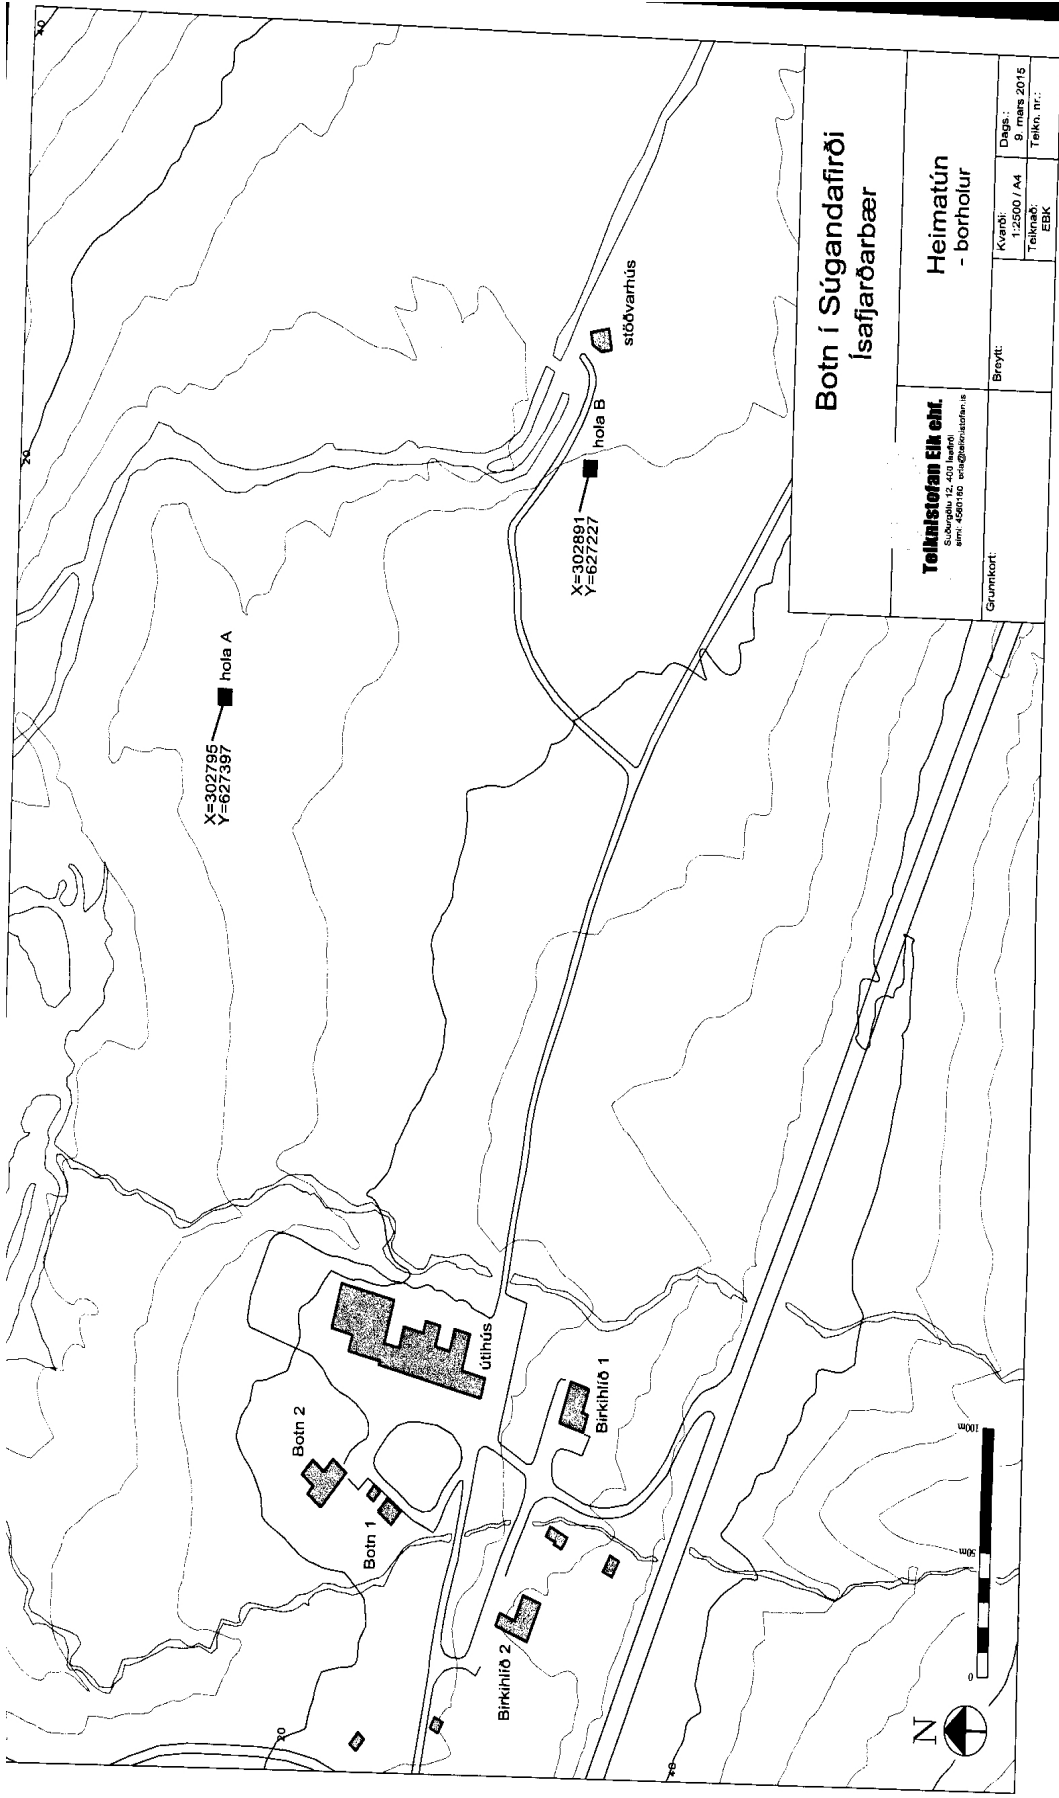

**Botn í Súgandafirði
Ísafjarðarbær**

Teknistofan Elk ehf.
Súgandafirði 12, 400 Ísafharði
Sími: 4501110, net@teknistofan.is

**Heimatún
- borholur**

Grummkort:	Breytt:	Kvarn: 1:2500 / A4	Dagur: 9. maí 2015
		Teknað: EBK	Tekni. nr.:

