




**A-1 hæð** 144,4 m<sup>2</sup>  
1:50

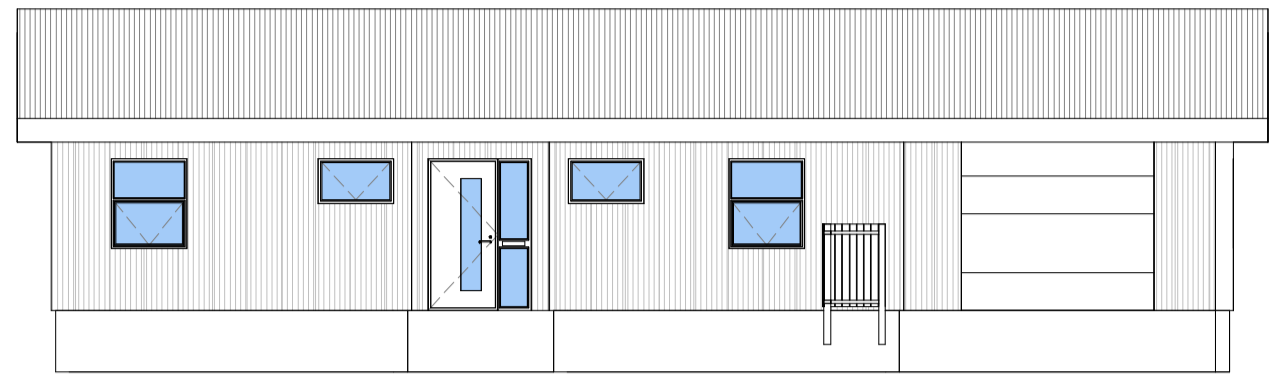


**Norður**  
1:100

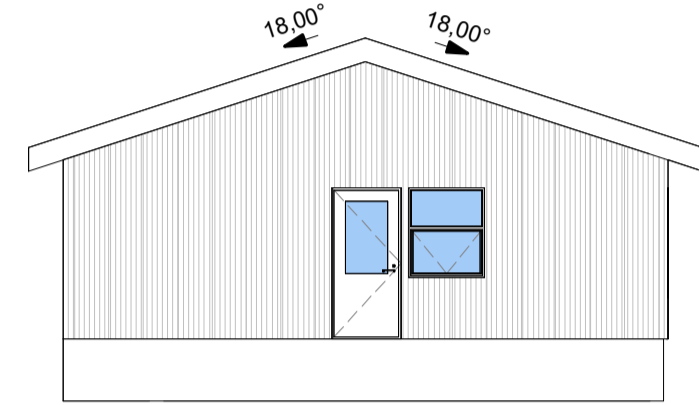

**Vestur**  
1:100


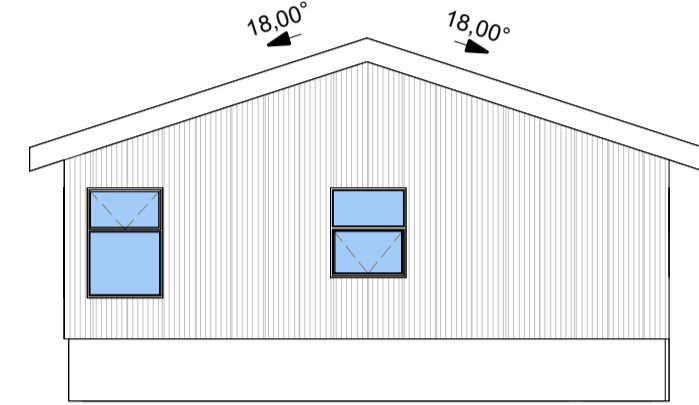


**Austur**  
1:100

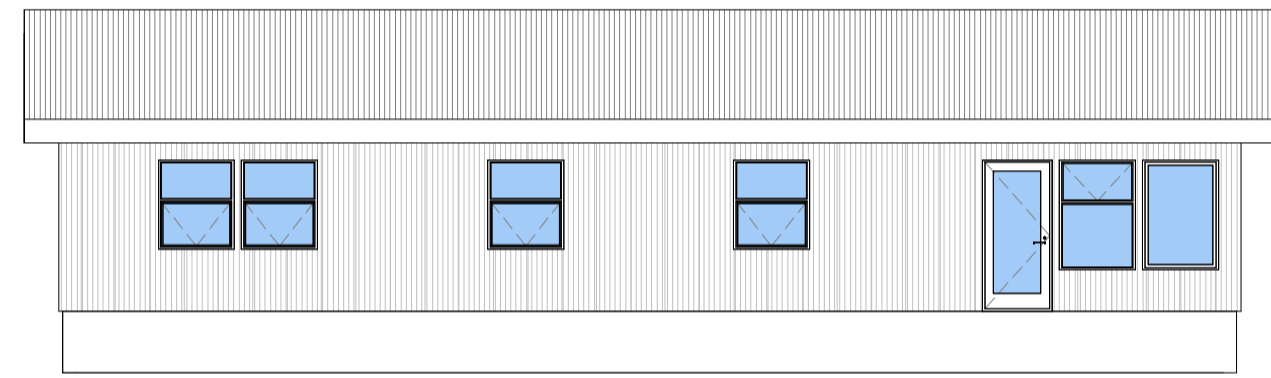


**Suður**  
1:100

- Skýringar**
- BO Björgunarpop
  - H.lofn Handklæðaofn
  - HS Handslökkvitaki
  - GN Gólfriðurfall
  - GSN Gegnumstreymisniðurfall
  - HL Handlaug
  - SV Skolvaskur
  - ÞV Þvottavél
  - VS Vatnssalerni
  - SB Steypibað
  - BK Baðkar
  - EV Elbhúsvaskur
  - LR Loftfræsting
  - ÞN Þakniðurfall
  - R Reykskynjarni
  - H Hleðslustöð rafhla
  - K: 0,00
  - ET Eldvamarsteppi
  - Byggingarreitur
  - Bilastaði
  - Þvottavél/þurskari
  - Útgangur
  - Björgunarpop
  - Inntök Inntök fyrir hitaveitu, vatnsveitu, rafmagn og síma + Rafmagnstafla
- Glugga og hurða mál eru kammál  
Öll mál í mm nema annað komi fram

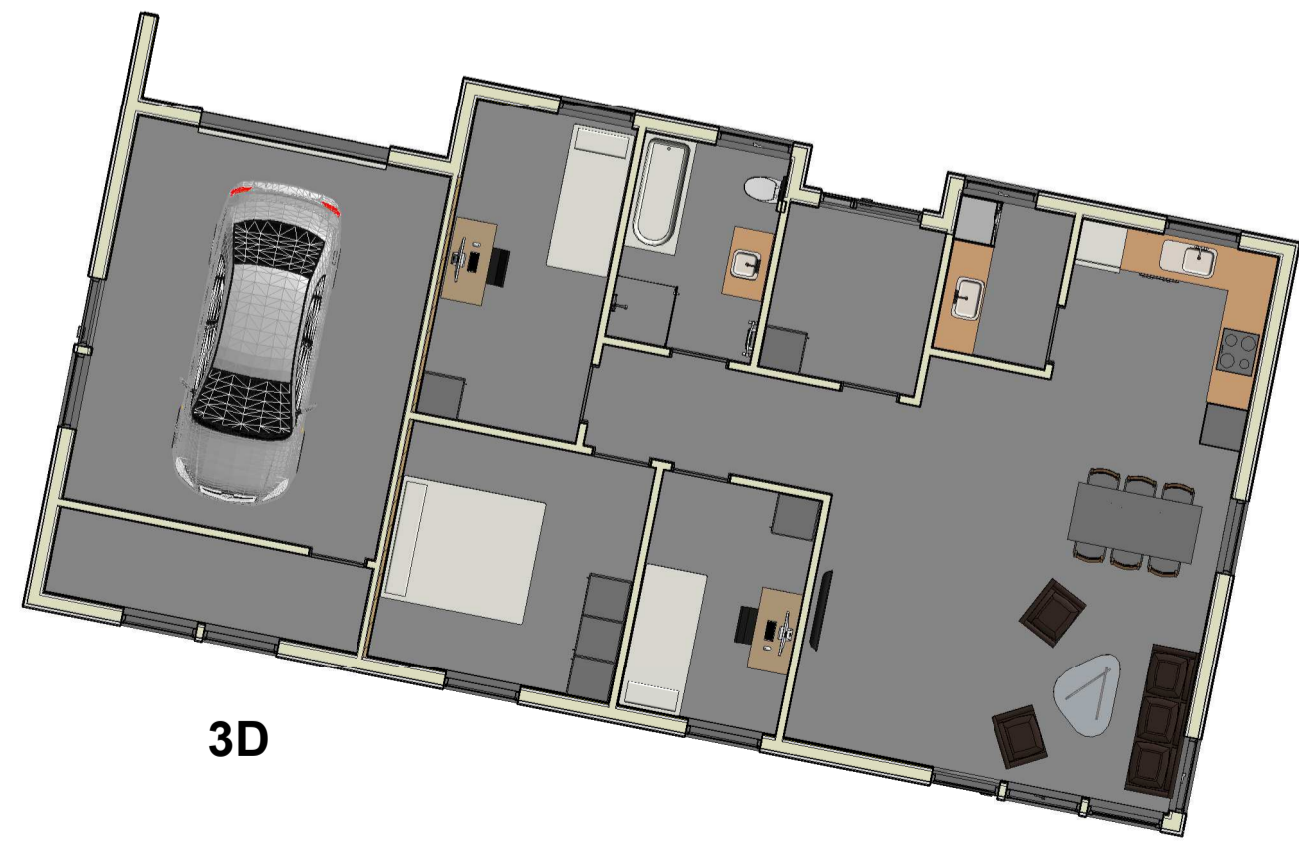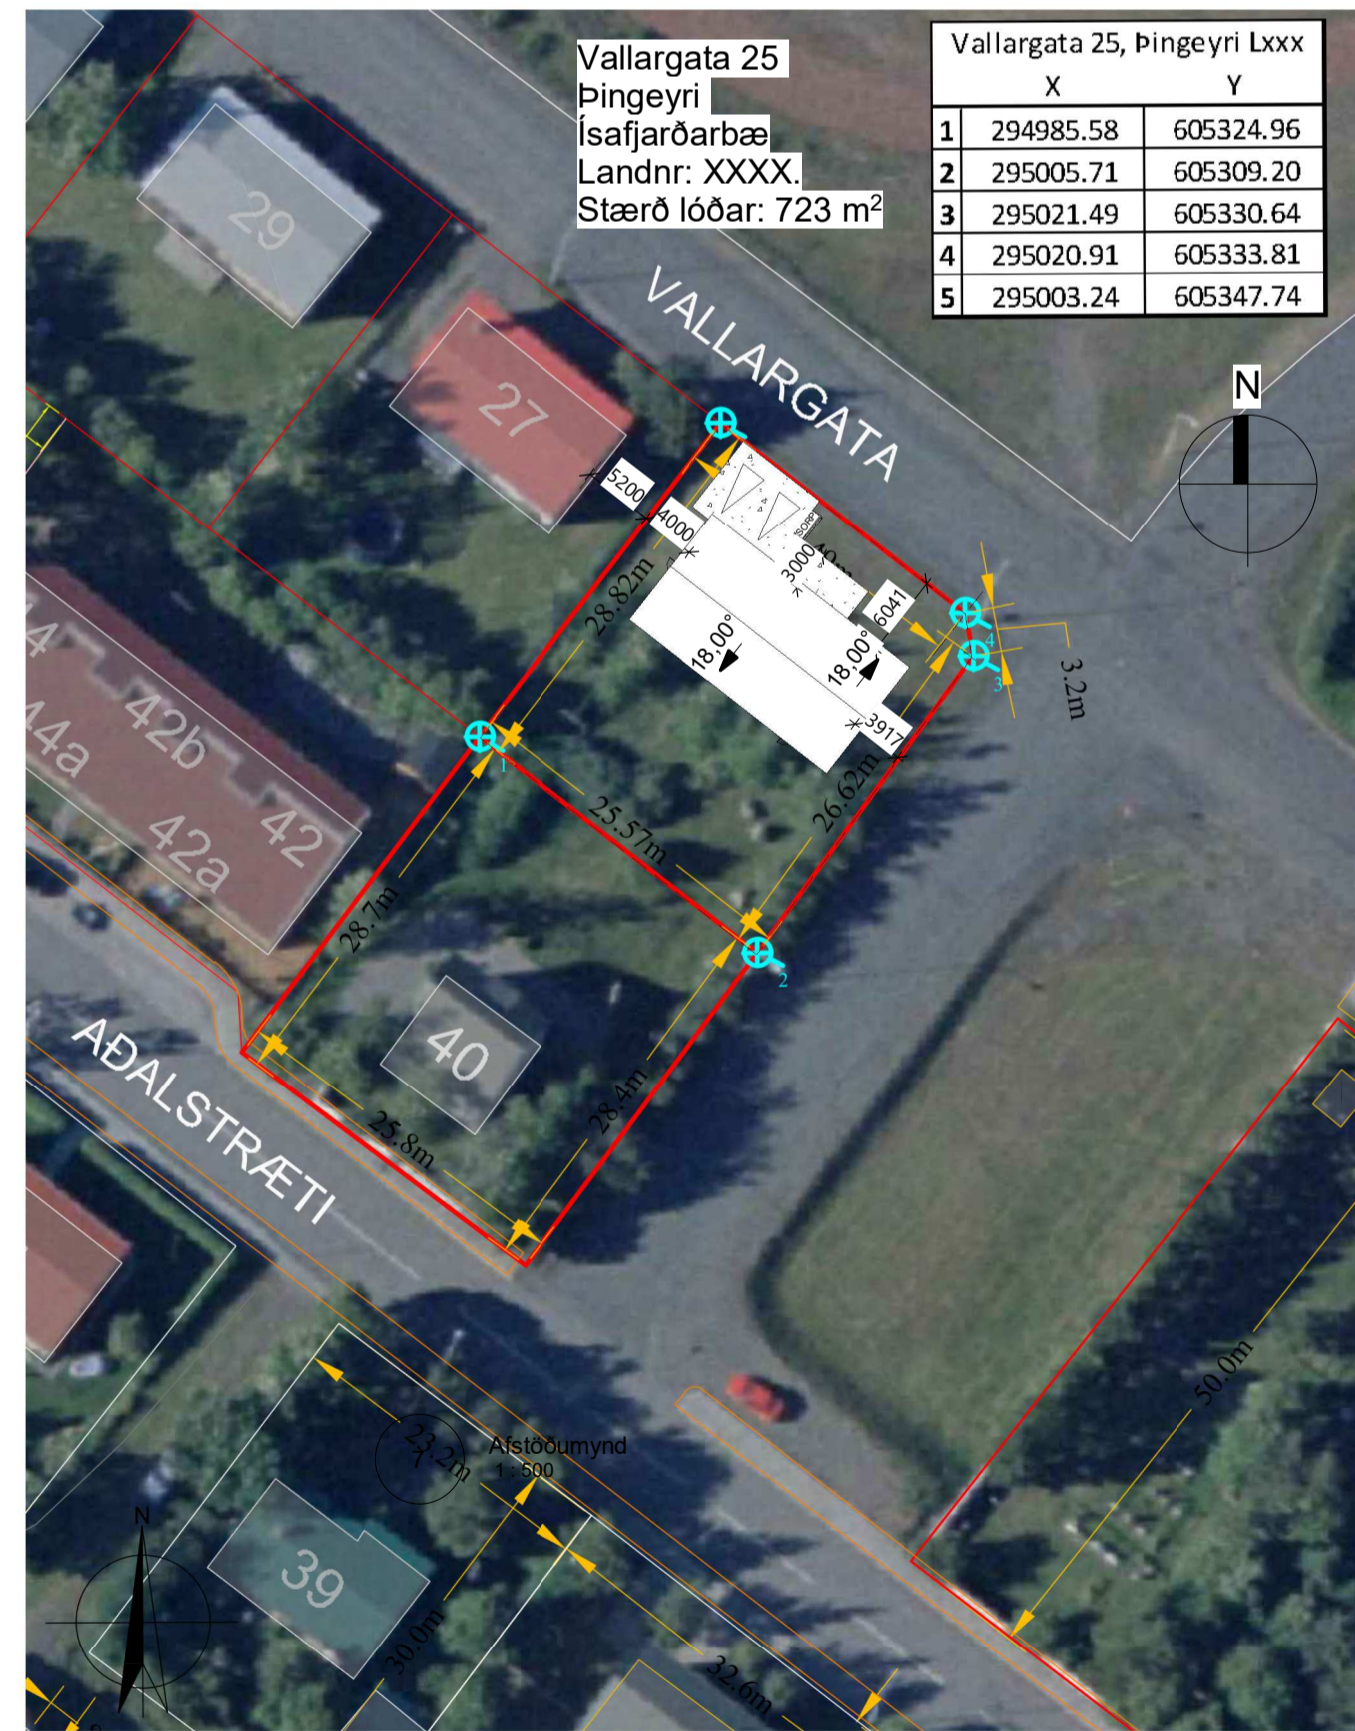

**3D**

**Snið A-A**  
1:50

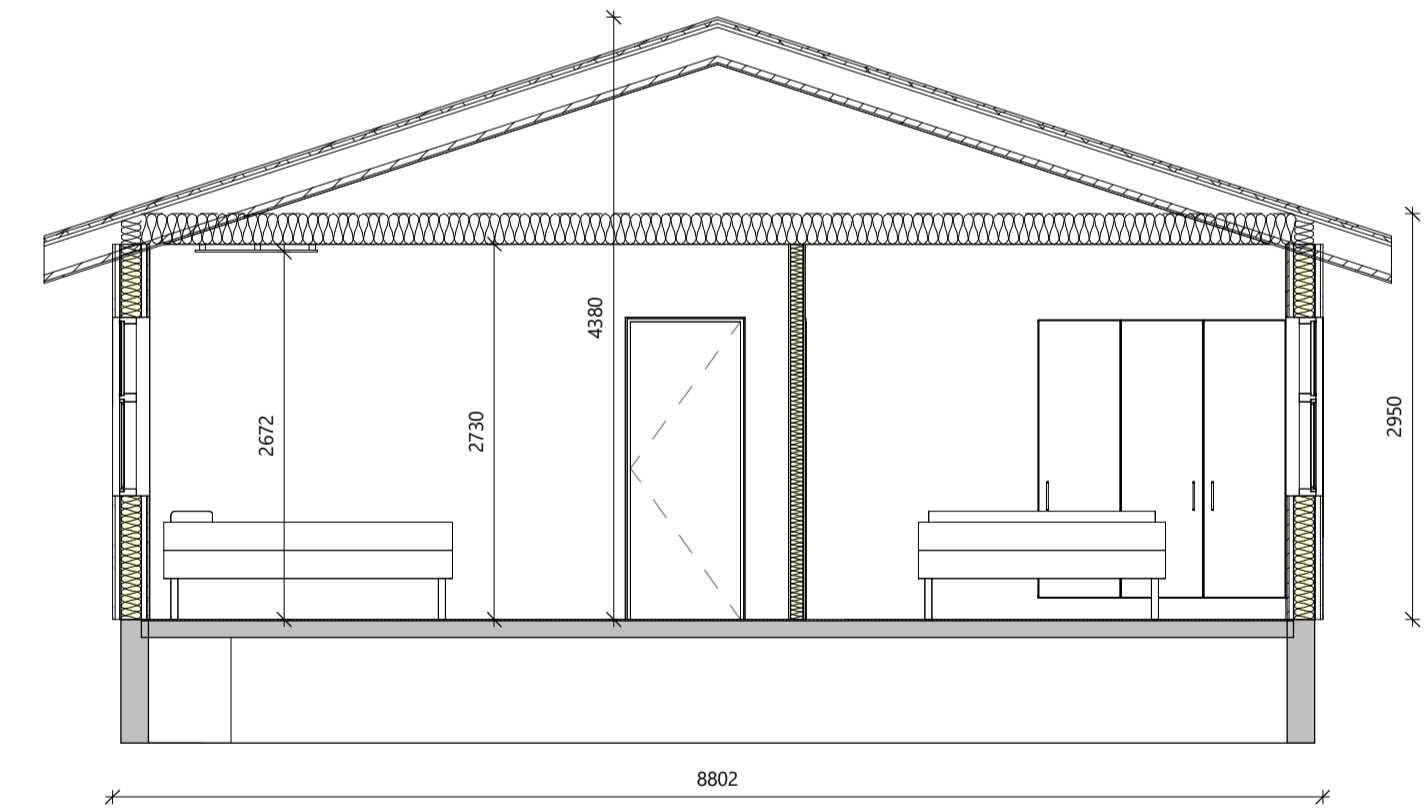

BR	DAGS	BREYTING
<b>Verk:</b> Vallargata 25 Píngeyri		
<b>Efni:</b> Grunnmynd, Útlit, 3D, Afstaða		
TEIKNAD: SPB	HANNAÐ: SPB	YFIRFARID: SPB
Hönnunarstjóri (ef annar en aðalhönnuður)		KT:
SAMPYKKT: Svanur Þór Brandsson	KT: 030771-3709	
ÚTGÁFA DAGS: 08.02.2023	MKV: SKV. TEIKNINGUM	VERK NR: xx-xx-x
Svanur Þór Brandsson BYGGINGARFRÆÐINGJUR S: 578-3344 - svanur@sghus.is KT: 030771-3709		TEIKNING NR: <b>A-110</b>

