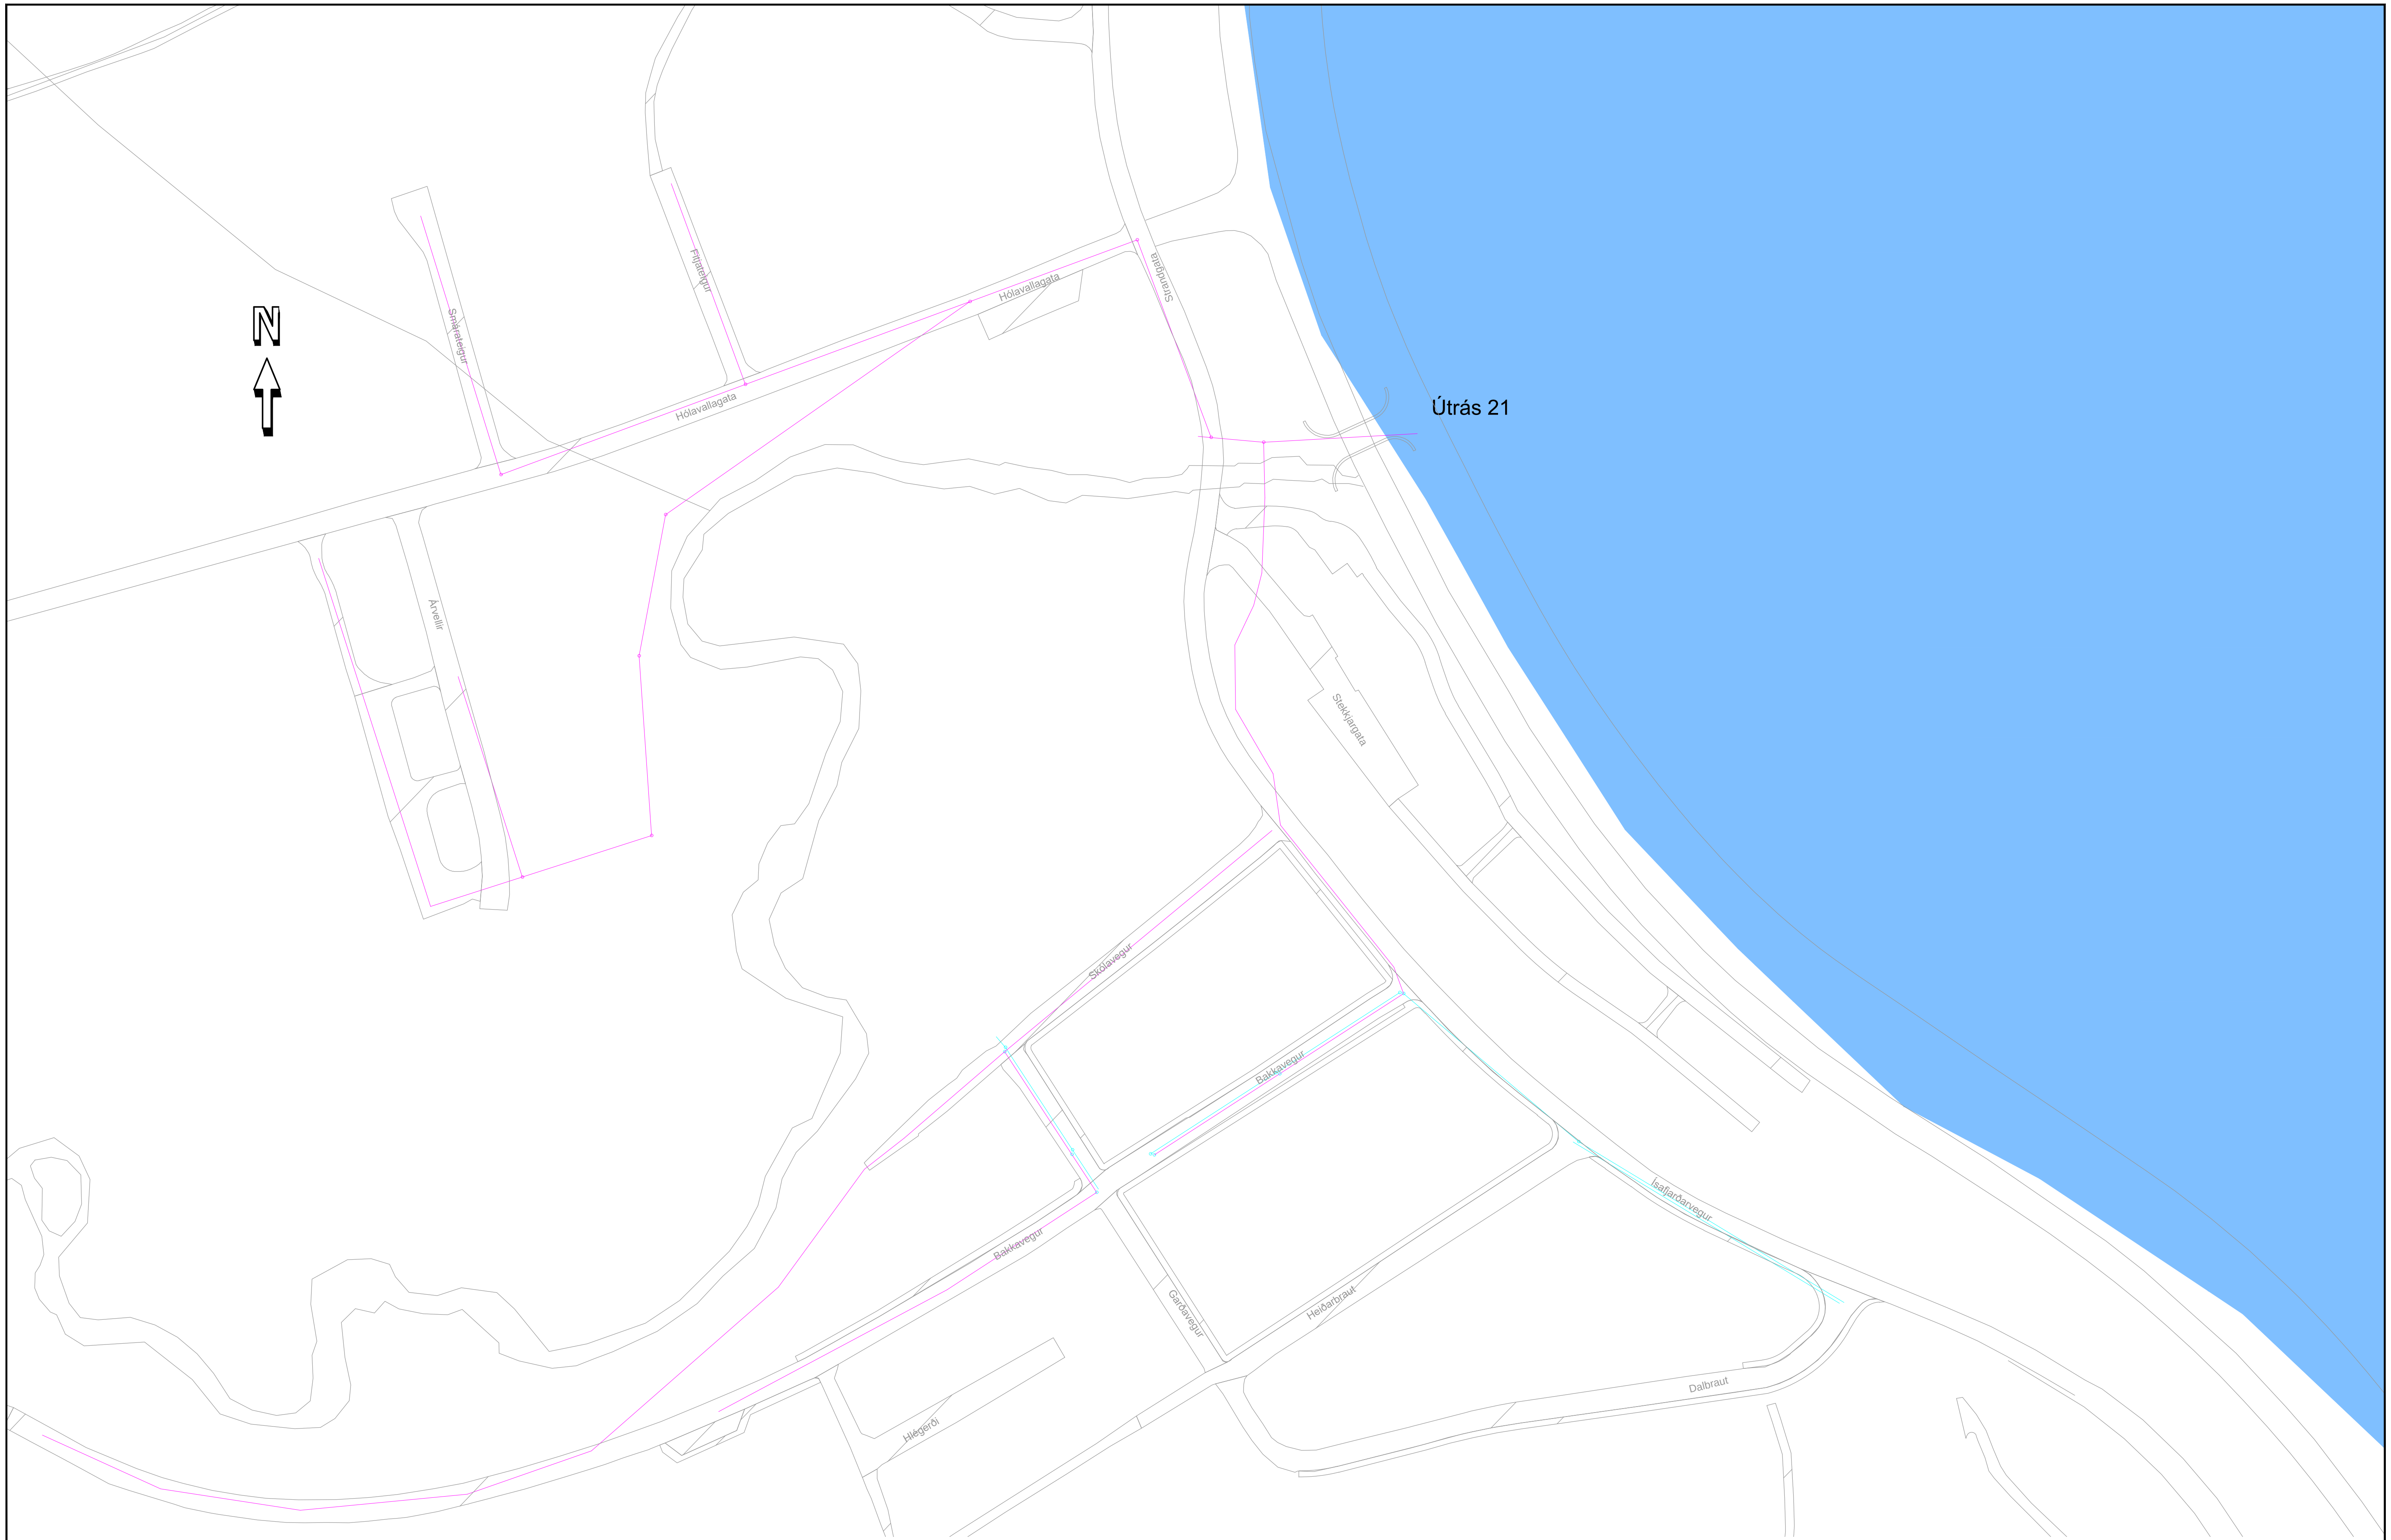

1:5000 0 50 100 150 200 250 m

V:\07\07197\teikn\+M\T01-T05.dwg

VERKÍS

www.verkis.is - sími: +354 422 8000

ÍSAFJARÐARBÆR

HNÍFSDALUR

Núverandi ástand. Yfirlitsmynd

VERKFANG 07197 TEIKNING T-02

© Öll afnot og afritun teikningar, að hluta eða í heild er háð skriflegu leyfi höfunda