Útg.	Útgáfutexti	Dags.	Samþykkt	Yfirfarið

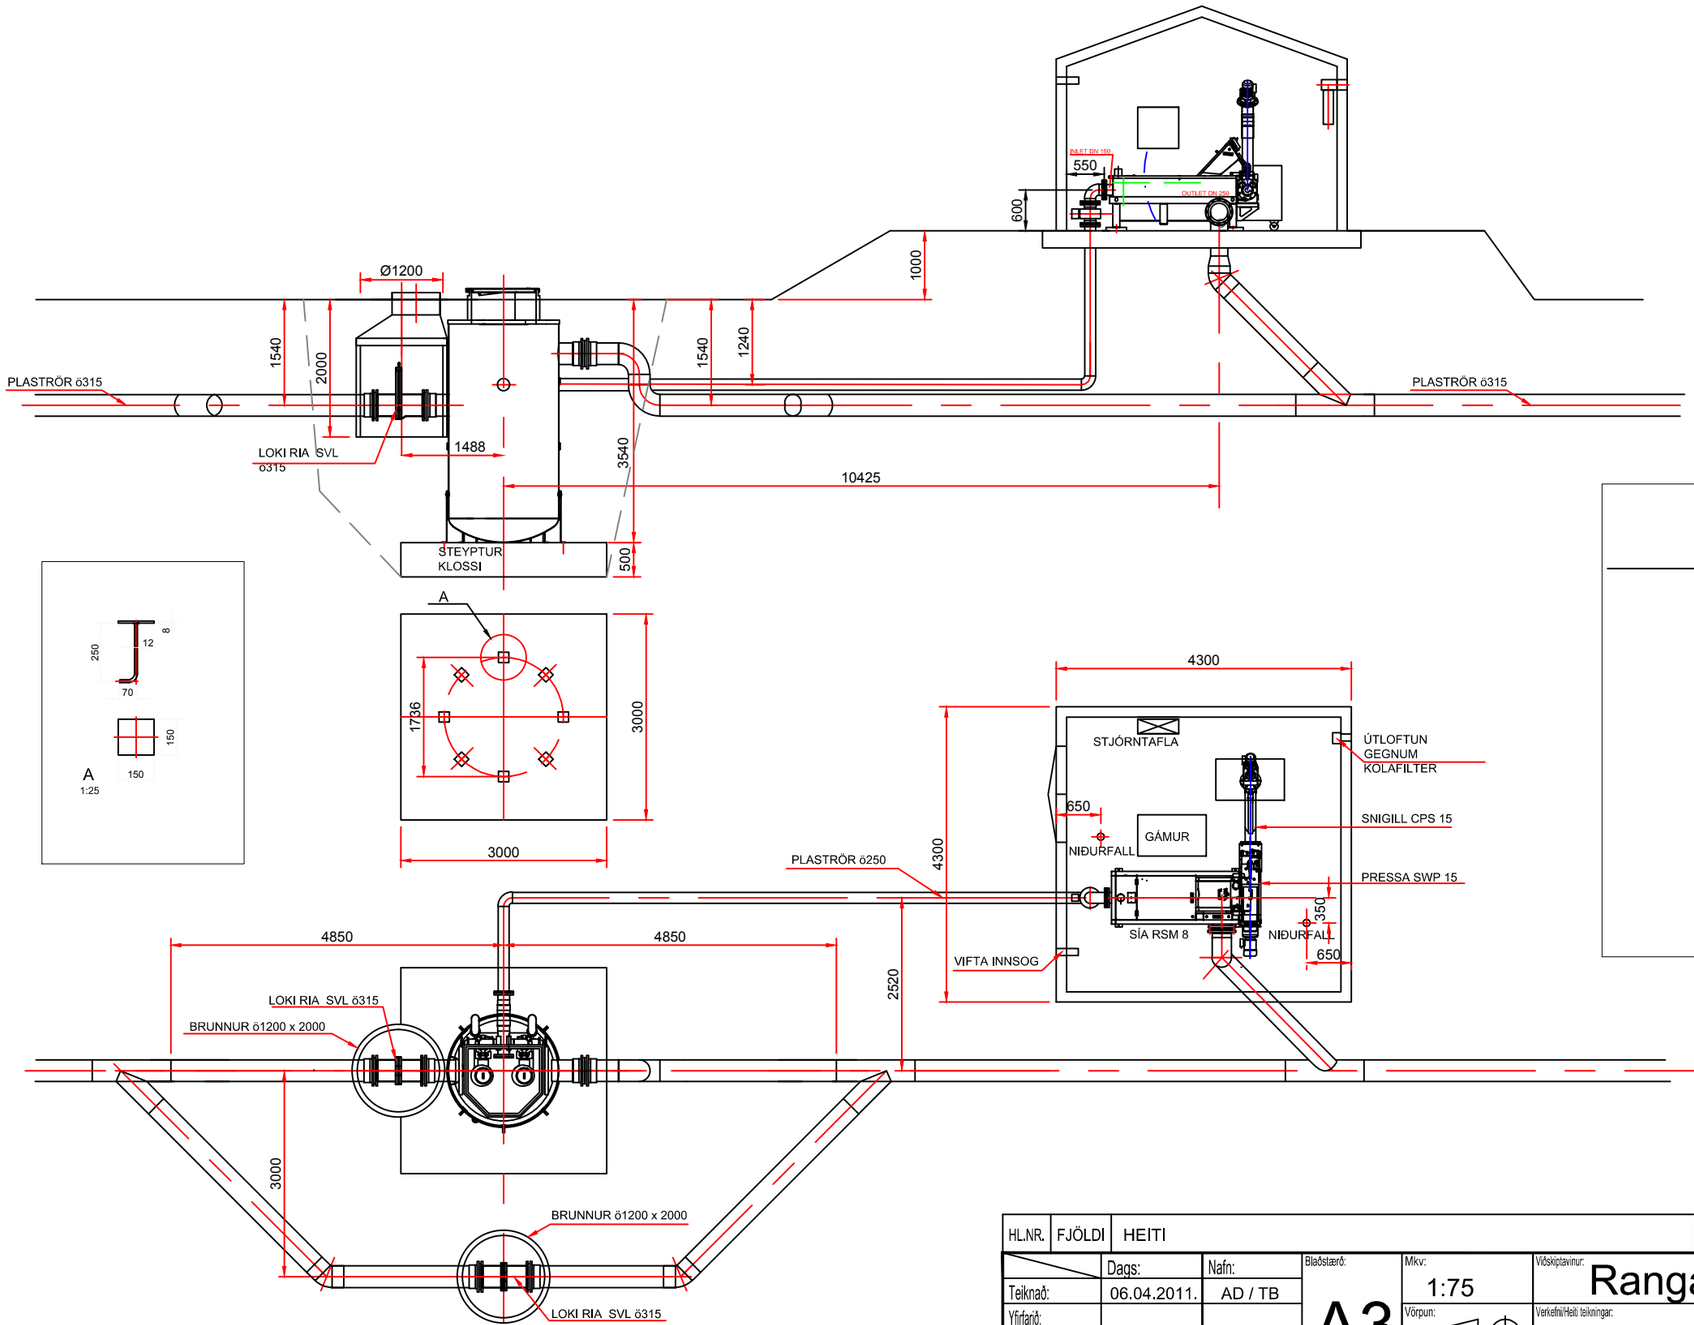

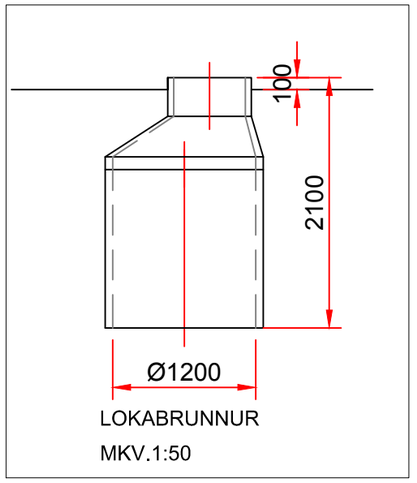

LOKABRUNNUR

MKV.1:50

HL.NR.	FJÖLDI	HEITI	EFNI	STÆRÐ

	Dags:	Nafn:	Blaðstærð:	Mkv:
Teiknað:	06.04.2011.	AD / TB	A3	1:75
Yfirfarið:				Vörpun:
Samþykkt:				

Viðskiptavinur:

Rangárþing ytra - Hella

Verkefni/Heiti teikningar:

Skolphreinsun

Númer teikningar: 2010-100-01

Útgáfa: C

VARMA & VÉLAVERK EHF.
Vandað og varanlegt
Dalshrauni 5
220Hafnarfirði
Sími 585 1070
WWW.VOV.IS