





Afstöðumynd 1:500

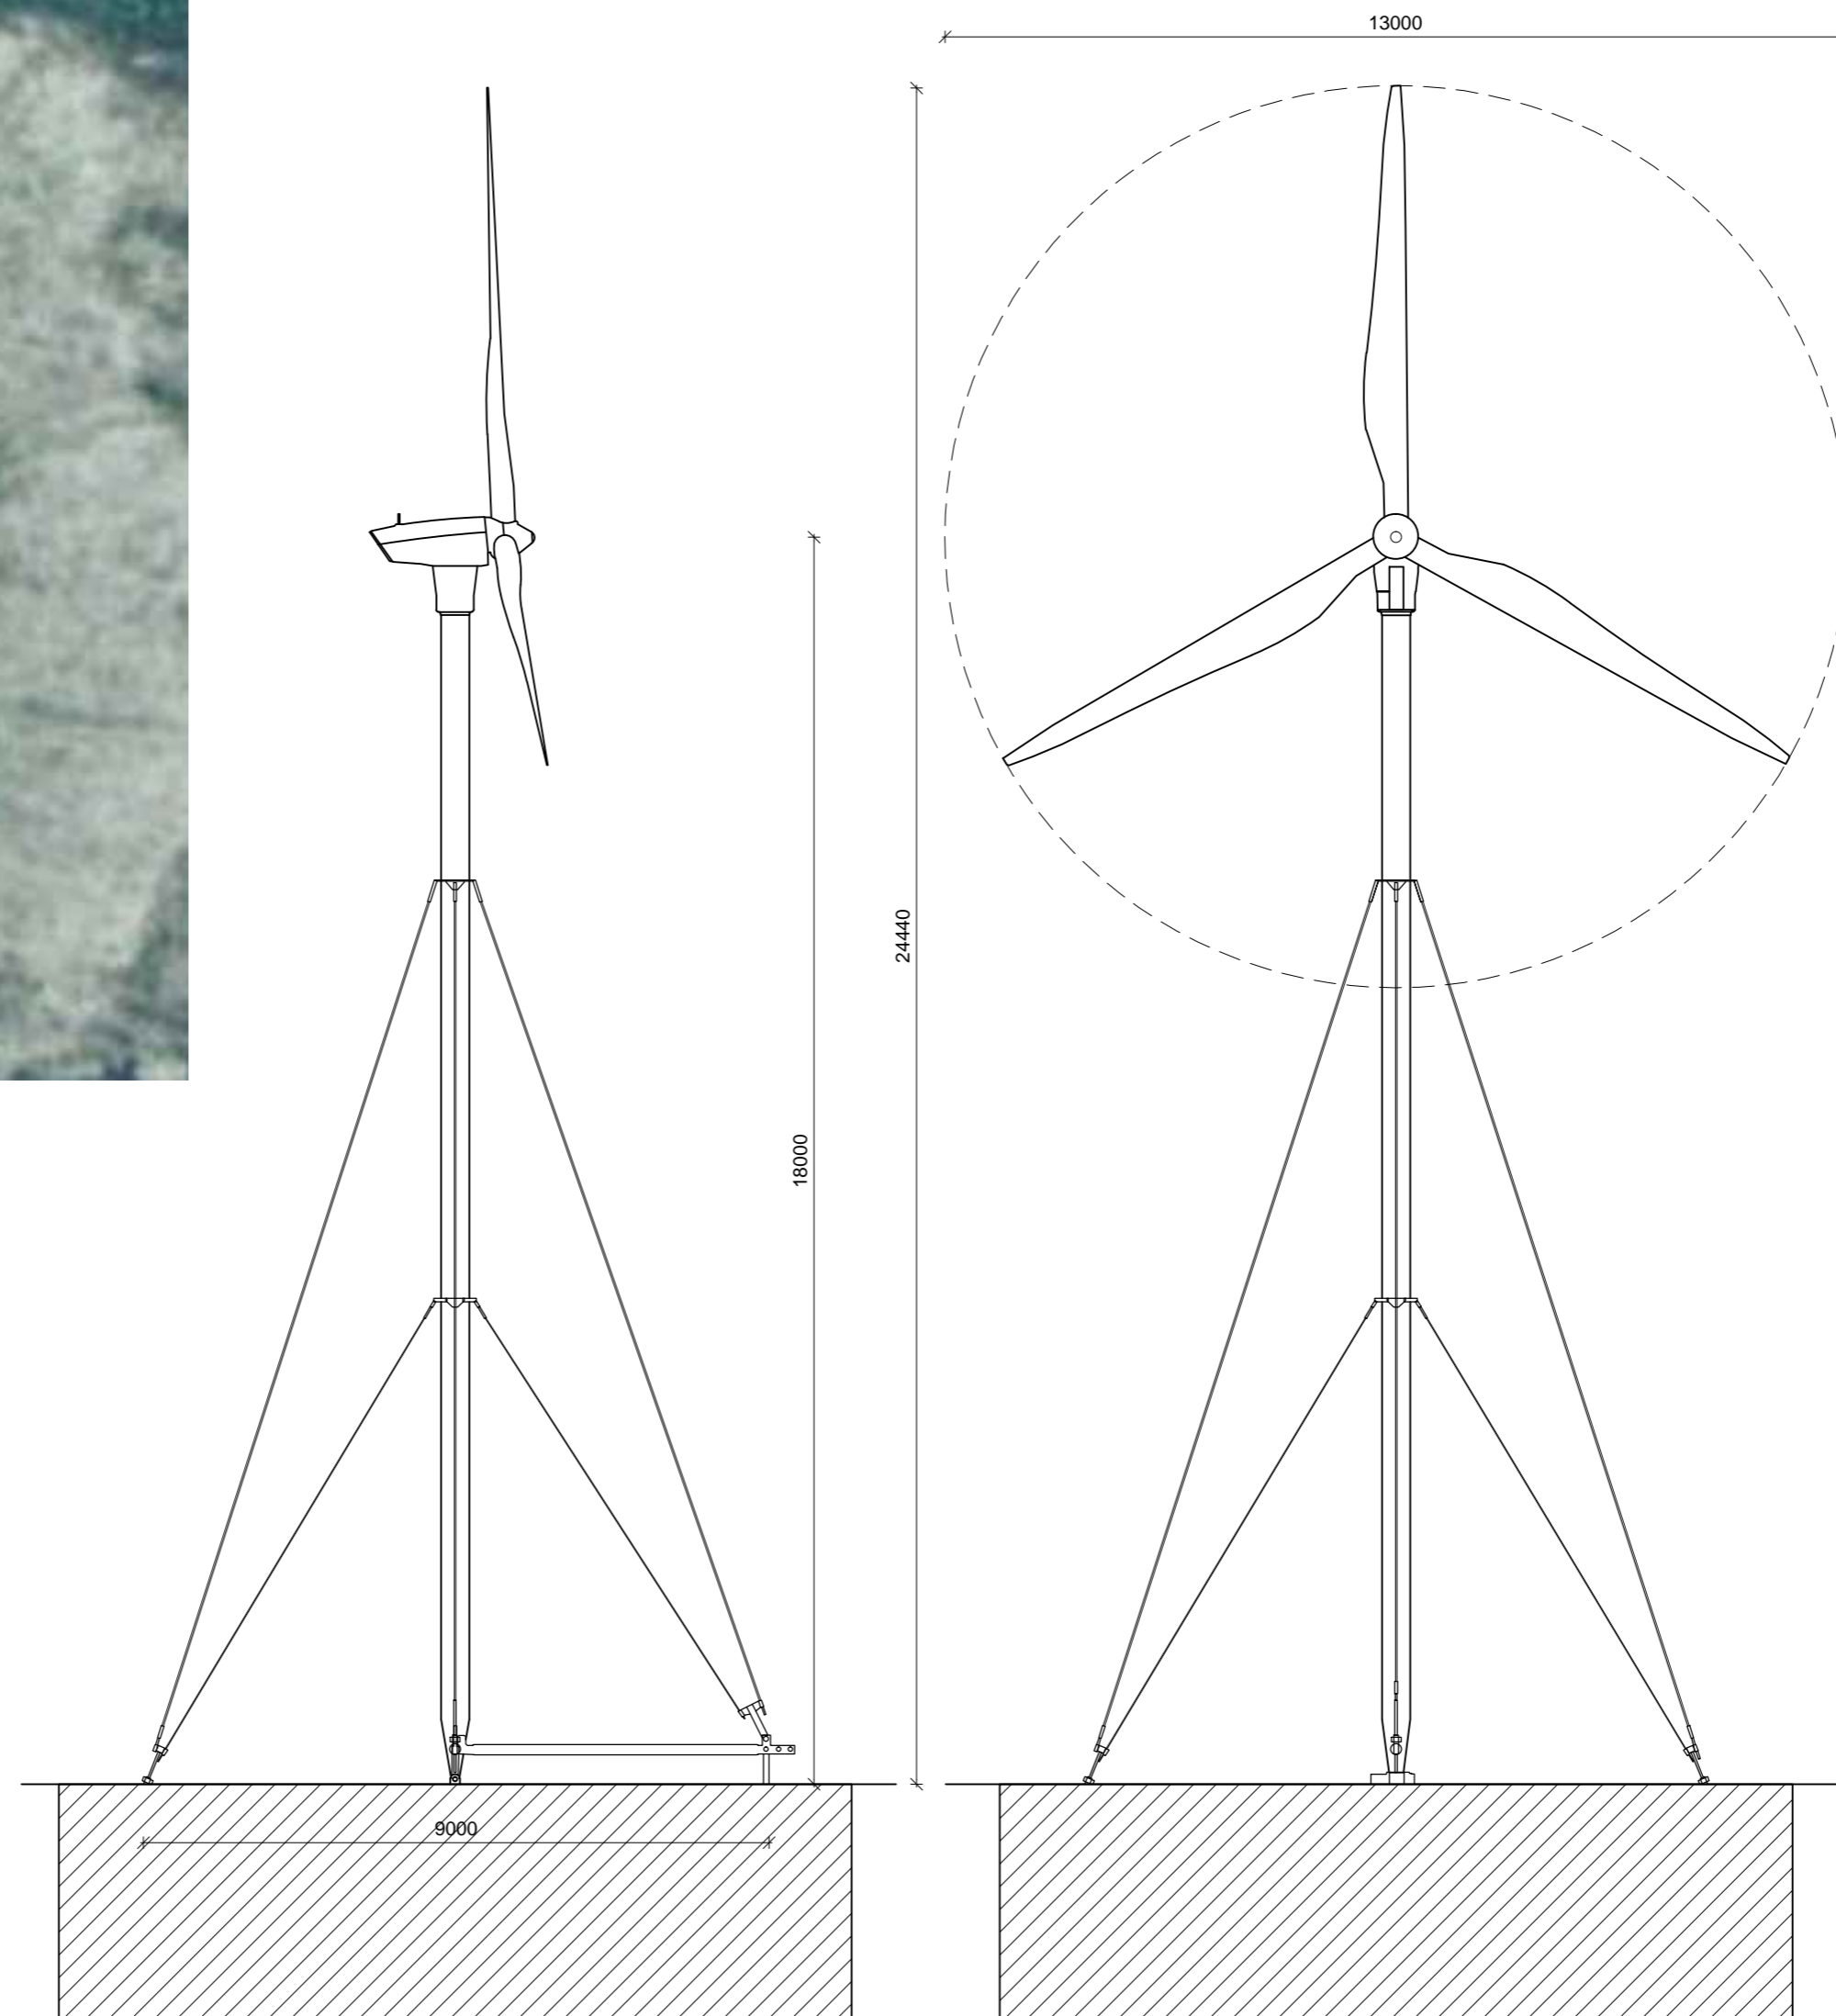

Útlit 1:100

 

Um er að ræða vindmillu til raforkuframleiðslu. Vindmillan stendur á 18m stálmastir sem er fest og stagað niður á steypa undirstöðu. Spaðarnir eru gerðir ú trefjaplasti.

**Kennitölur**

Hámarks afköst	25 kW
Hæð masturs	18m
Mesta hæð	24,5m
Vinnslu vindhraði	4-25 m/s
Þvermál spaða	13m
Snúningshraði	65 snúningar á mín

**Tenging**

Jarðstrengur verður lagður frá vindmillu að verkstæðisbyggingu og tengdur þar við rafkerfi hússins, samkvæmt gildandi reglum um slíkar framkvæmdir

Landnúmer 179991  
Greinitala: 4200 12 00041202

endurskoðun:	dags:	teikn.:	yfirf.:
A:			
B:			
C:			

verk: **Varmidalur - vindmilla**  
efni: **Útlit og afstöðumynd**

mælikvarði:	1:100,500	frumstærð blaðs:	A2
teiknað:	JGM	verknr:	17-05
yfirfarið:	HP	dagsetn.útgáfu:	01.03.2017

**hugsjón**

Hugrún Þorsteinsdóttir Arkitekt FAÍ kt: 110972-3429  
sími: 862 6099 hugrun@hugsjonark.is  
Jón Grétar Magnússon Byggingafræðingur kt: 010573-4679  
sími: 866 6099 jon@hugsjonark.is