





BREYTING Á AÐALSKIPULAGI REYKHÓLAHREPPS 2006 - 2018
VESTFJARÐAVEGUR

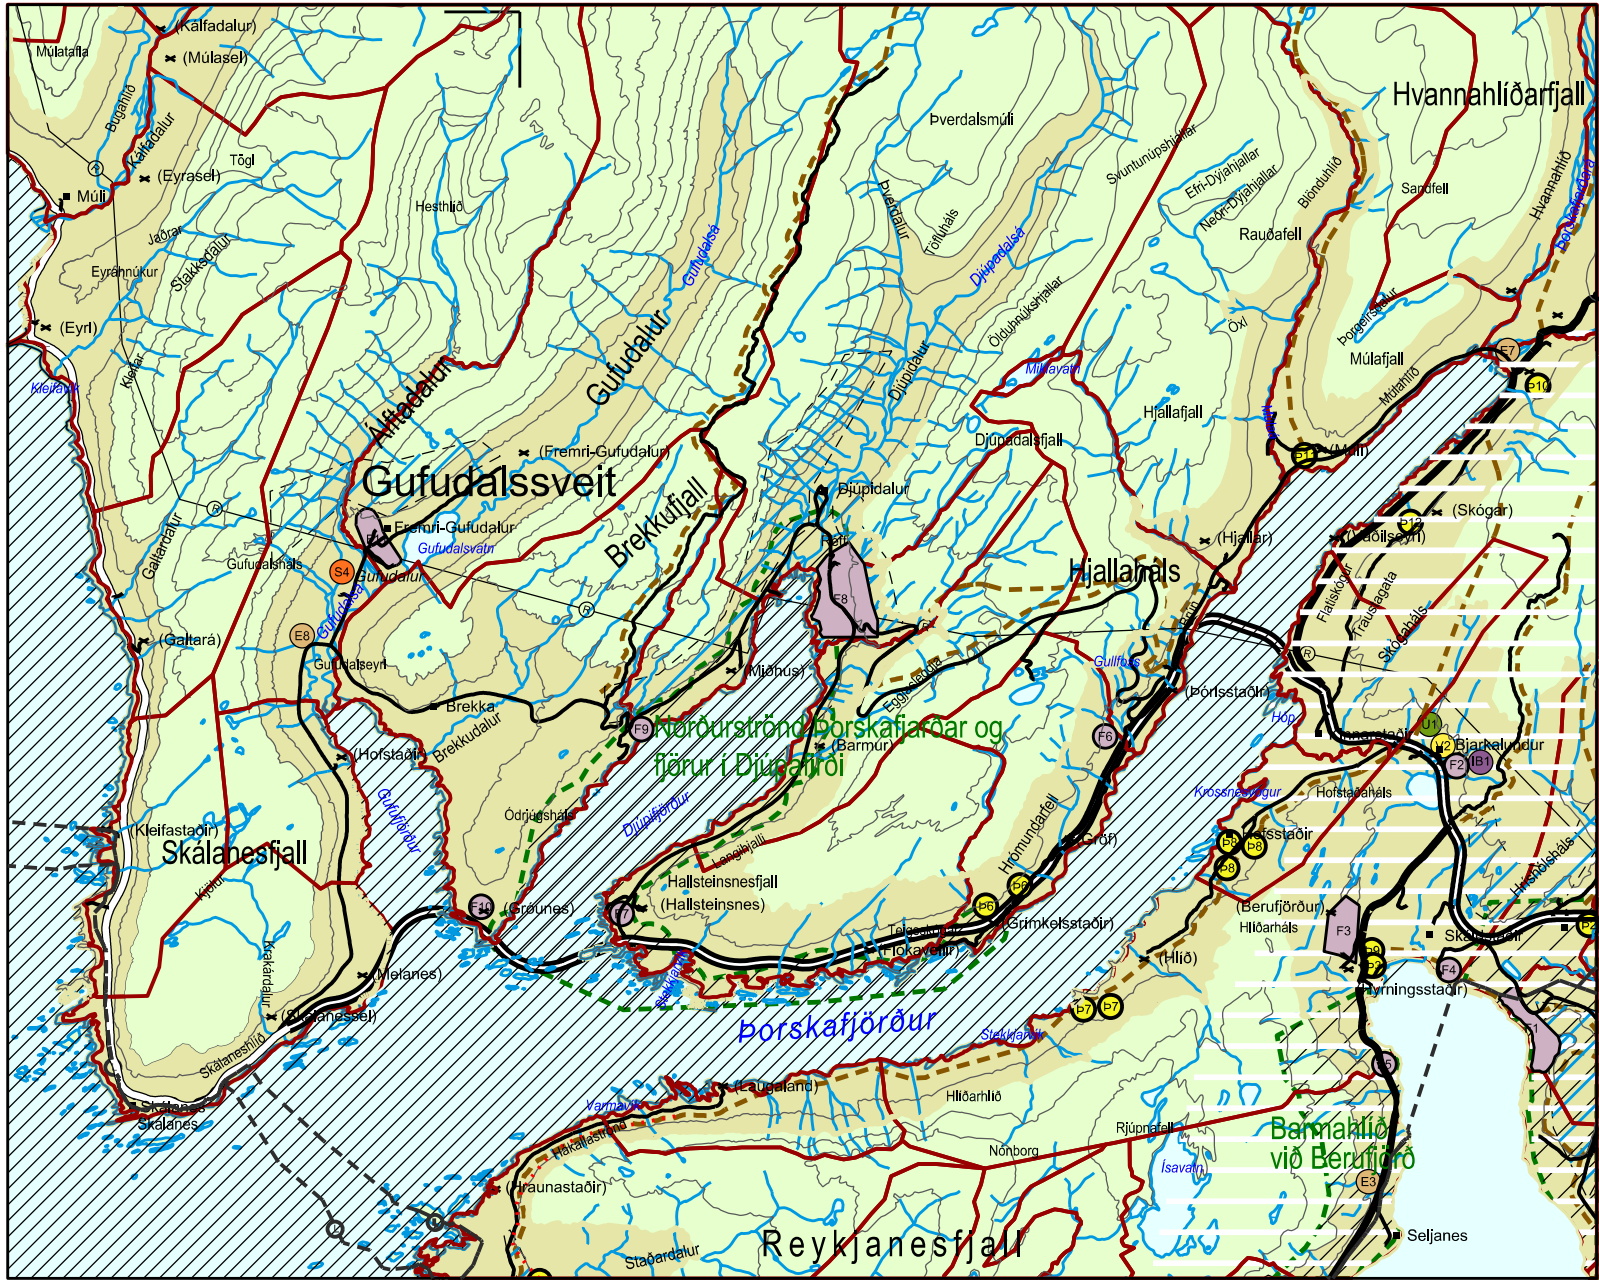

Staðfest aðalskipulag frá 24.08. 2009, mkv. 1:100.000.

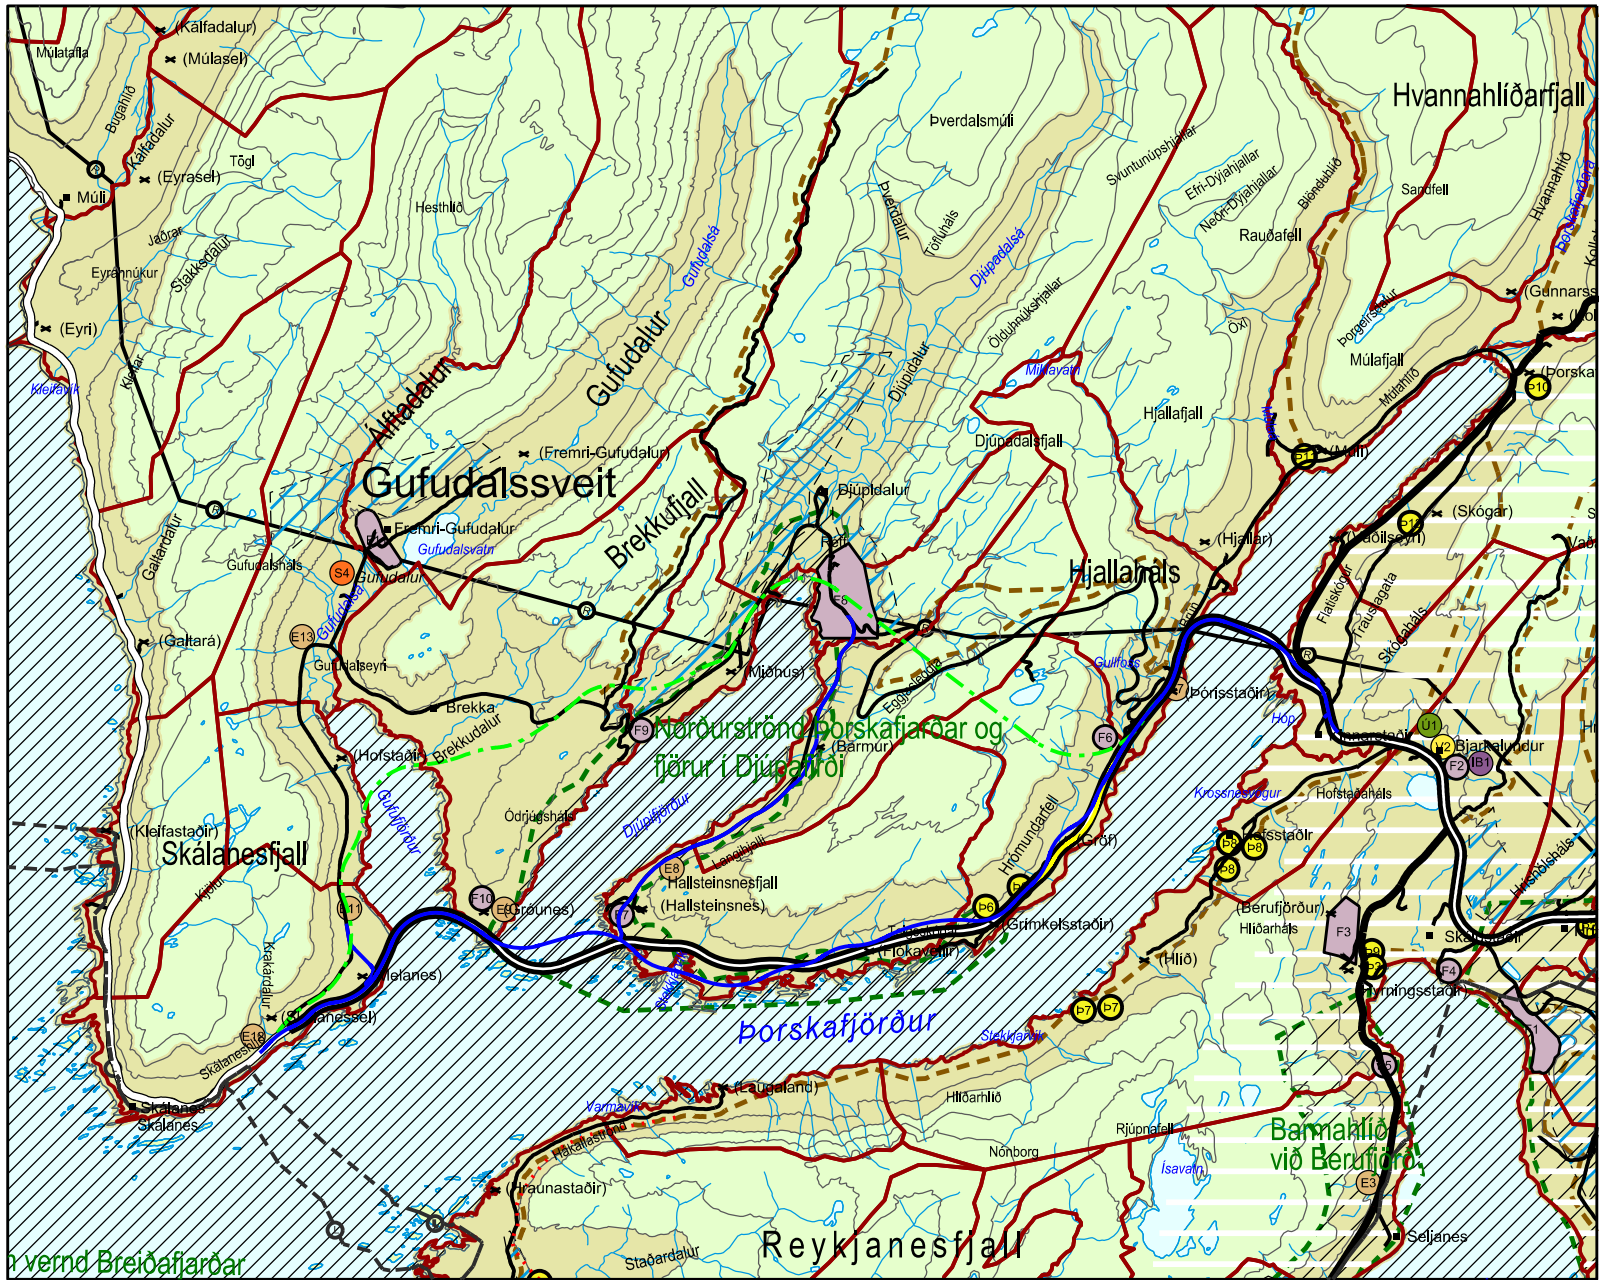

Tillaga að breytingu á aðalskipulagi, mkv. 1:100.000.

Byggð

- Landbúnaðarsvæði
- Óbyggt svæði ofan 200 my.s.
- Lögbýli / Eyðibýli
- Þéttbýli
- Íbúðarsvæði
- Verslunar- og þjónustusvæði
- Þjónustustofnanir
- Iðnaðar- og athafnasvæði
- Fristundabyggð
- Opin svæði til sérstakra nota

Verndarsvæði

- NÁTTÚRUVERNDARSVÆÐI
- Breiðafjörður, friðaður skv. sérdögum 54/1995
- Svæði á Náttúruminjaskrá
- Hverfisvernd vegna náttúruminja
- ÞJÓÐMINJAVERNDARSVÆÐI
- Friðlýstar fornleifar skv. þjóðminjalögum
- Skráðar fornminjar
- VERNDARSVÆÐI GRUNNVATNS
- vatnsverndarsvæði I, brunnsvæði
- Vatnsverndarsvæði II, grannsvæði vatnsbóla
- Vatnsverndarsvæði III, fjarsvæði vatnsbóla

Aðalskipulagsbreyting þessi sem auglýst hefur verið skv. 36. gr. skipulagslaga nr. 123/2010 var samþykkt í sveitarstjórn þann _____ 20__.

Aðalskipulagsbreytingin var staðfest af Skipulagsstofnun þann _____ 20__.

Auglýsing um gildistöku aðalskipulagsbreytingar var birt í B-deild Stjórnartíðinda þann _____ 20__.

Veitur

- RAFVEITA
- Háspennulínur 33kV - 220kV og stærri
- HITAVEITA
- Stofnæð hitaveitu
- VATNSVEITA
- Stofnæðar vatnsveitu
- FJARSKIPTI
- Aðalsendar fjarskipta
- Ljósleiðari
- NÁMASVÆÐI
- E1- EX xxxxxxxxxxxx

Samgöngur

- Mörk skipulagssvæðis
- Mörk jarða, mörk eru óviss og ekki tæmandi

