


2. HÆÐ, 5 ÍBÚÐIR

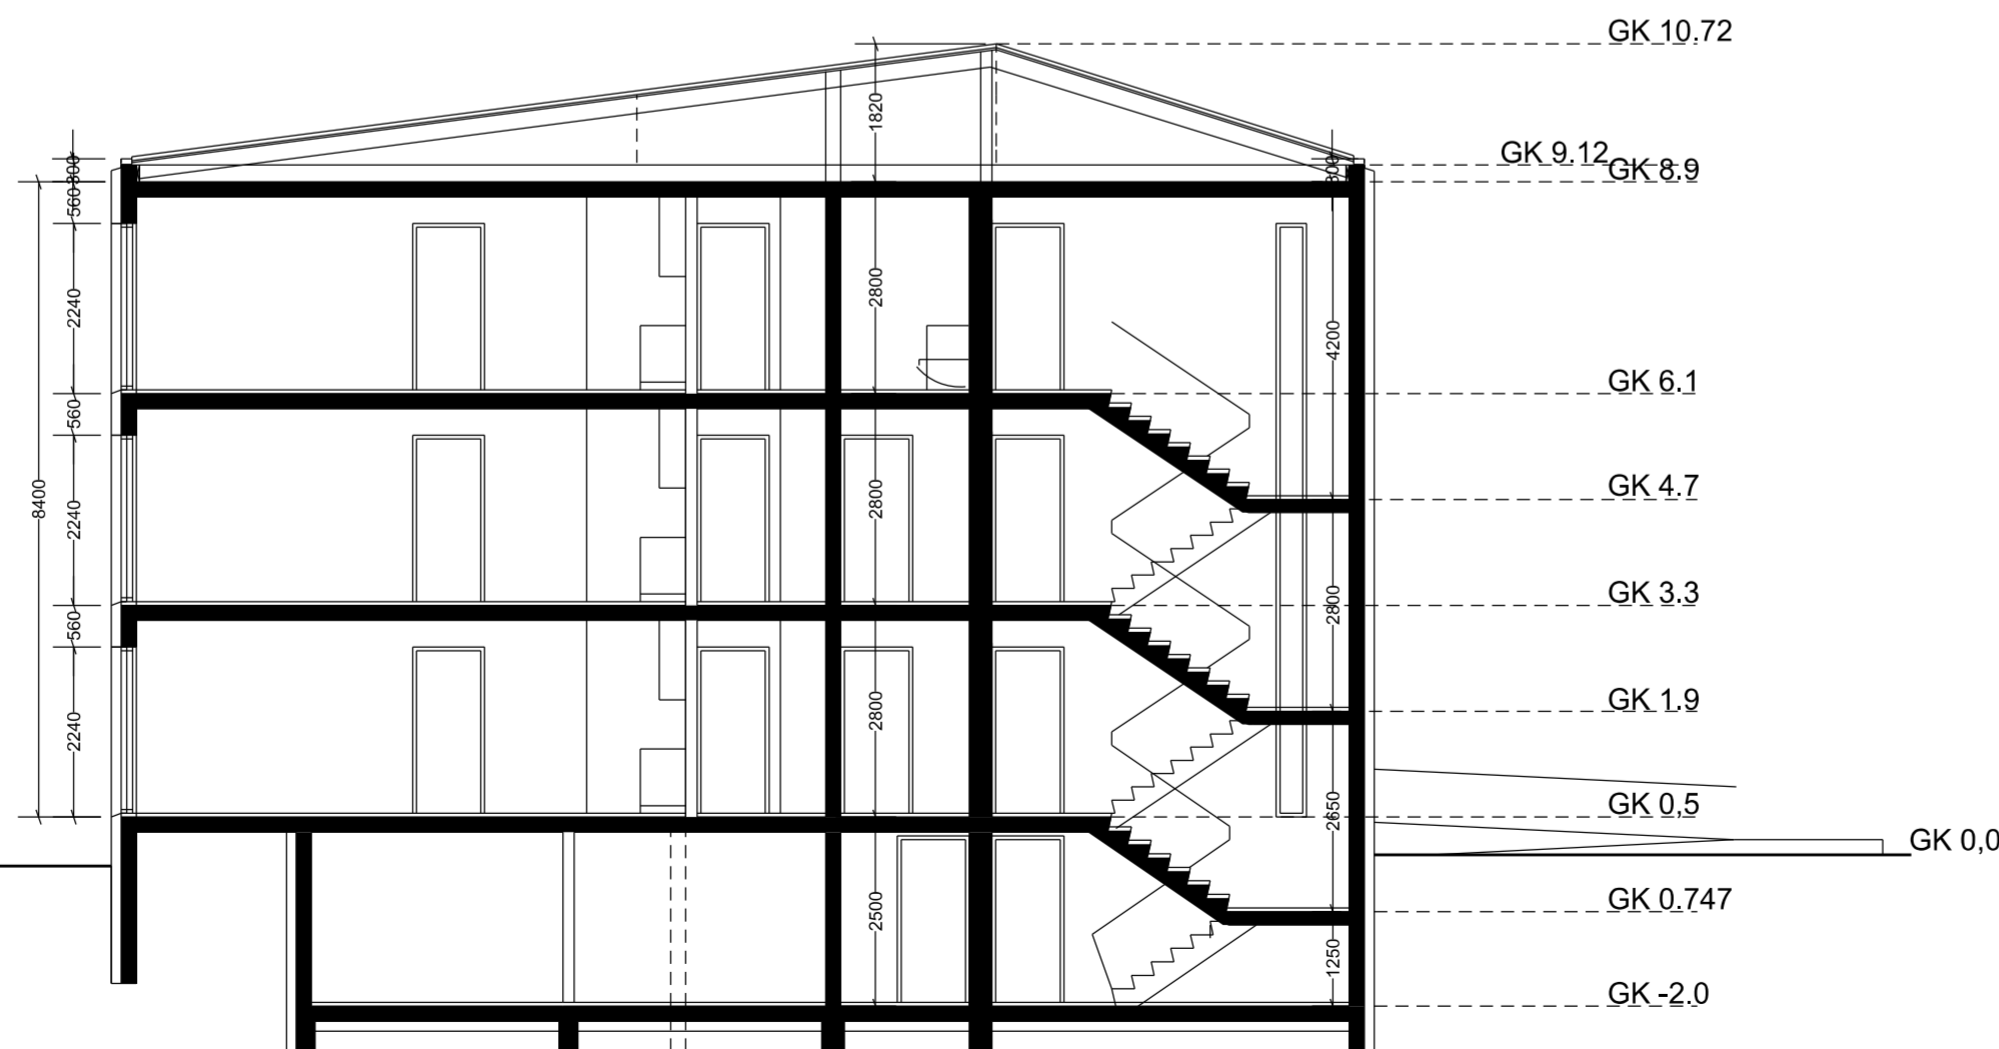

SNID B

Breytt:  
Breytt:  
Breytt:

Verkheiti:  
**Sindragata 4A,  
Ísafirði**

Verkkaupi: **Ísafjarðarbær**

Efni: Grunnmynd 2. hæðar, snið B

Verk nr.: **17 - 112**

Teikning nr.: **A - 03**

Kvarði: **1:100 / A2**

Dagsetning: **26.10.2017**

Hannað: **BSH/OGV**

Teiknað: **BSH/OGV**

Yfirarið: **1**

Útgáfa: **1**

**Plan 21 ehf**  
Kt. 470105-2160 Álakvísl 134 - 110 Reykjavík  
Netfang: plan21@simnet.is - B +354 663 9930 Ó +354 866 1585

**BÓ arkitektar**  
Björn Stefán Hallsson arkitekt FAÍ bjorn@boark.is  
Ólöf Guðný Valdimarsdóttir arkitekt FAÍ olof@boark.is