


1. HÆÐ, 5 ÍBÚÐIR

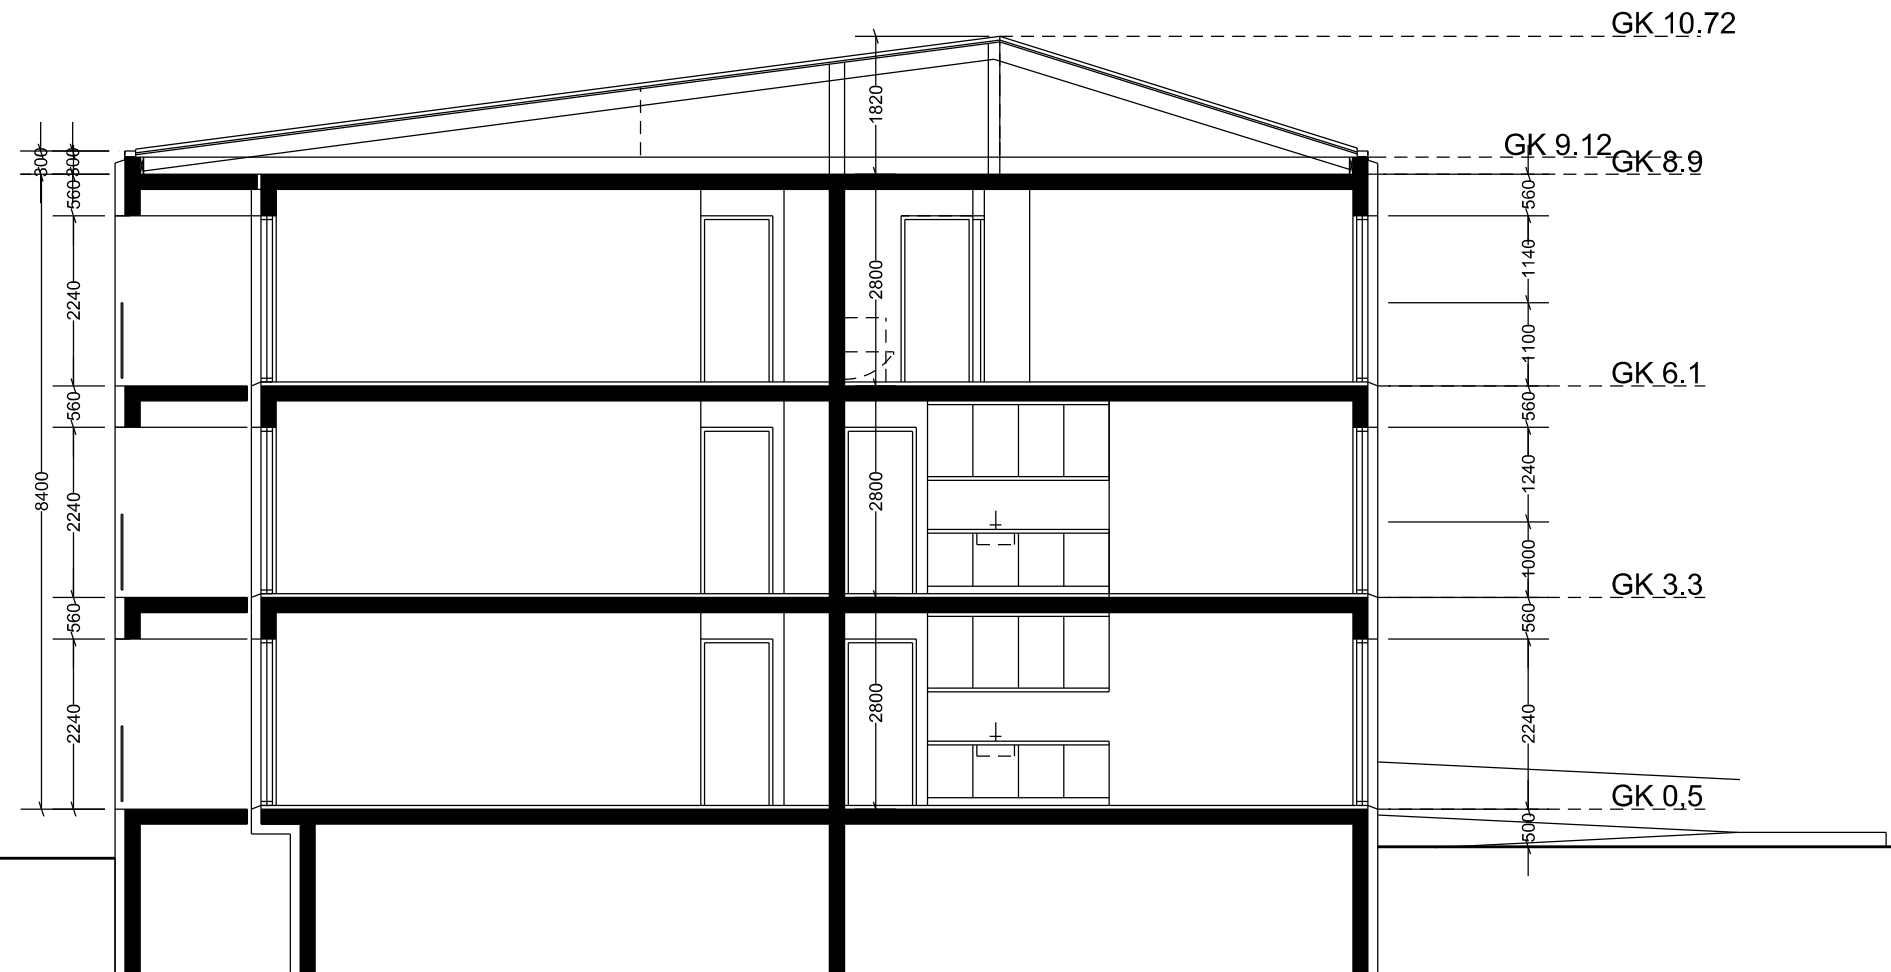

SNID A

Breytt:
Breytt:
Breytt:

Verkheiti:
Sindragata 4A,
Ísafirði

Verkkaupi:	Ísafjarðarbær
Efni:	Grunnmynd 1. hæðar, snið A
Verk nr.:	17 - 112
Teikning nr.:	A - 02
Kvarði:	1:100 / A2
Dagsetning:	26.10.2017
Hannað:	BSH/OGV
Teiknað:	BSH/OGV
Yfirfarið:	
Útgáfa:	1

Plan 21 ehf
 Kt. 470105-2160 Álakvísl 134 - 110 Reykjavík
 Netfang: plan21@simnet.is - B +354 663 9930 Ó +354 866 1585

BÓ arkitektar
 Björn Stefán Hallsson arkitekt FAÍ bjorn@boark.is
 Ólöf Guðný Valdimarsdóttir arkitekt FAÍ olof@boark.is