


3. HÆÐ, 3 ÍBÚÐIR

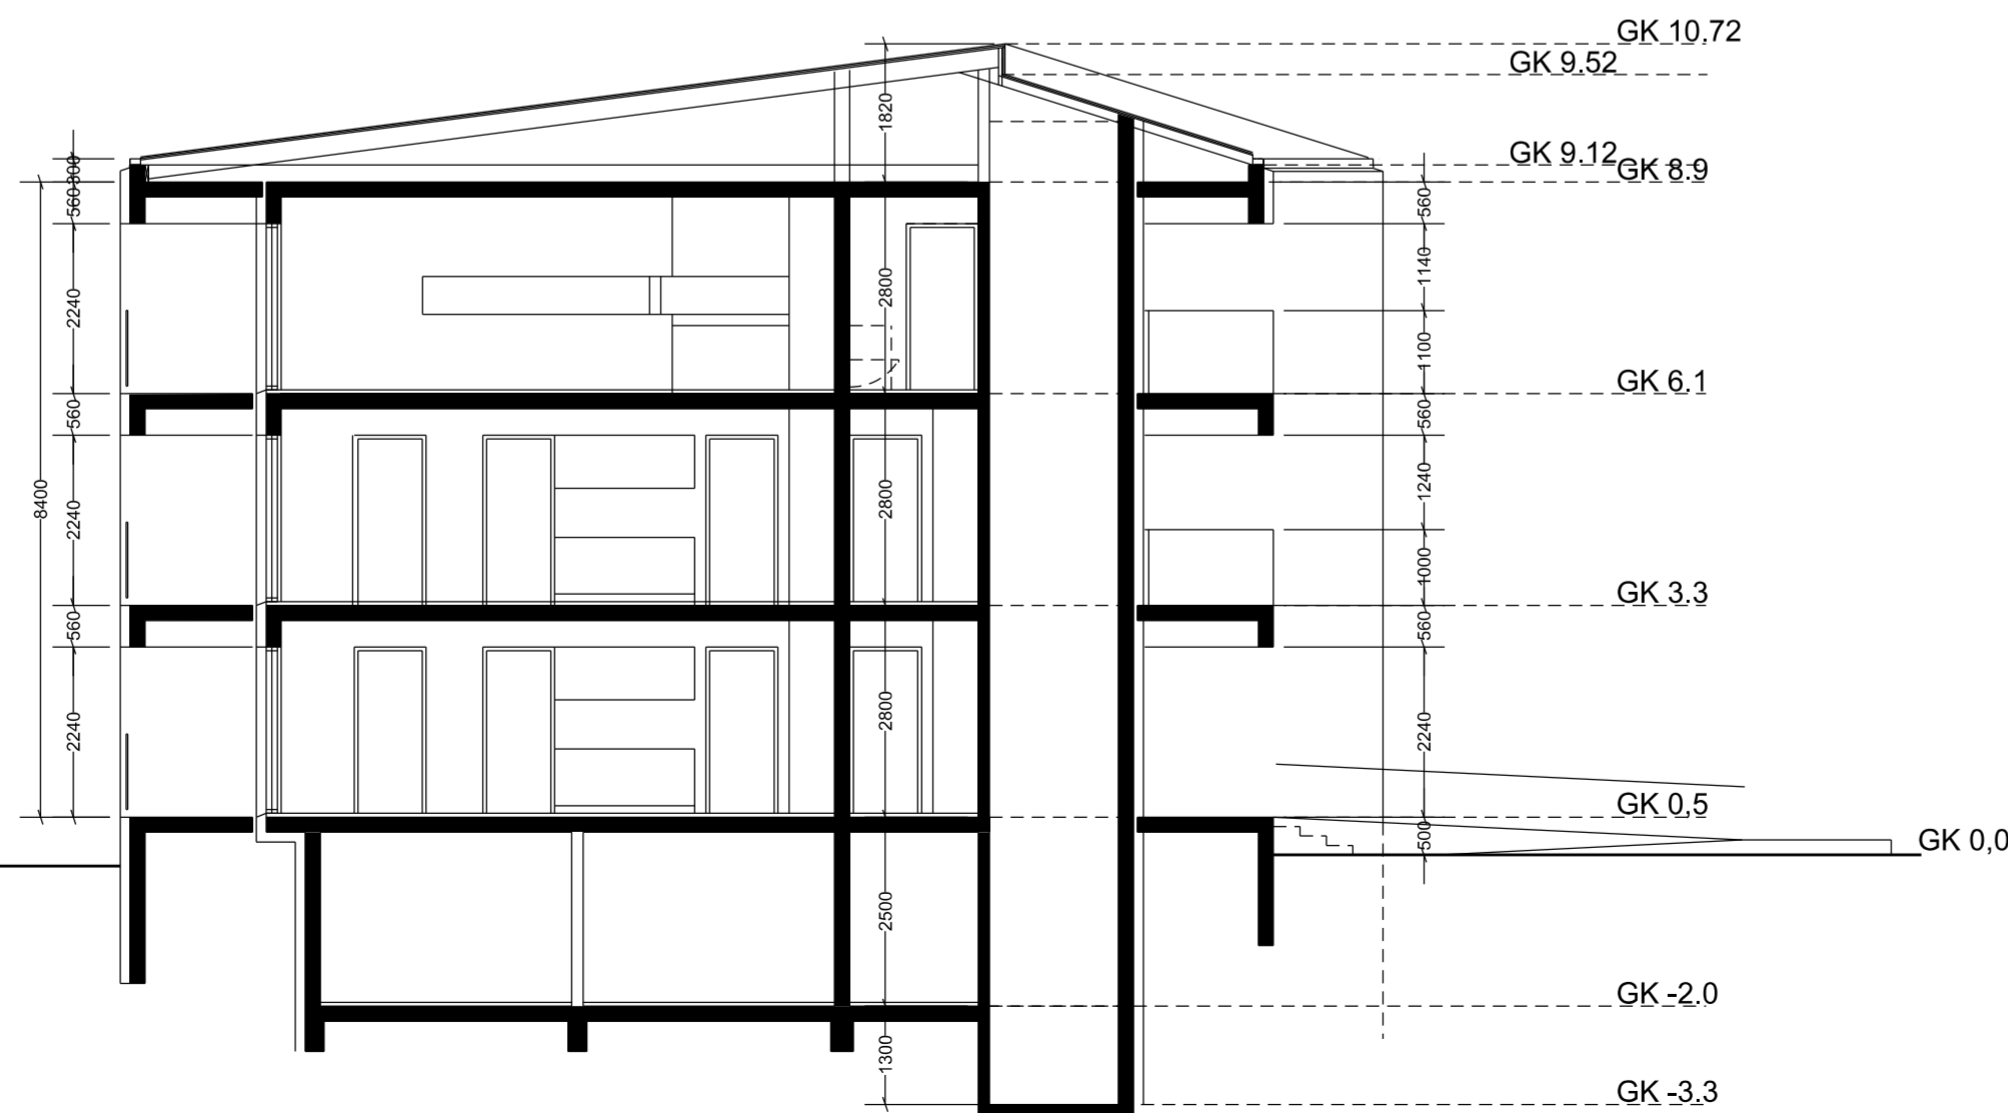

Breytt:
Breytt:
Breytt:

Verkheiti:
**Sindragata 4A,
Ísafirði**

Verkkaupi: **Ísafjarðarbær**

Efni: Grunnmynd 3. hæðar , snið C

Verk nr.: **17 - 112**

Teikning nr.: **A - 04**

Kvarði: **1:100 / A2**

Dagsetning: **26.10.2017**

Hannað: **BSH/OGV**

Teiknað: **BSH/OGV**

Yfirfarið:

Útgáfa: **1**

Plan 21 ehf

Kt. 470105-2160 Álakvísl 134 - 110 Reykjavík
Netfang: plan21@simnet.is - B +354 663 9930 Ó +354 866 1585

BÓ arkitektar

Björn Stefán Hallsson arkitekt FAÍ bjorn@boark.is

Ólöf Guðný Valdimarsdóttir arkitekt FAÍ olof@boark.is