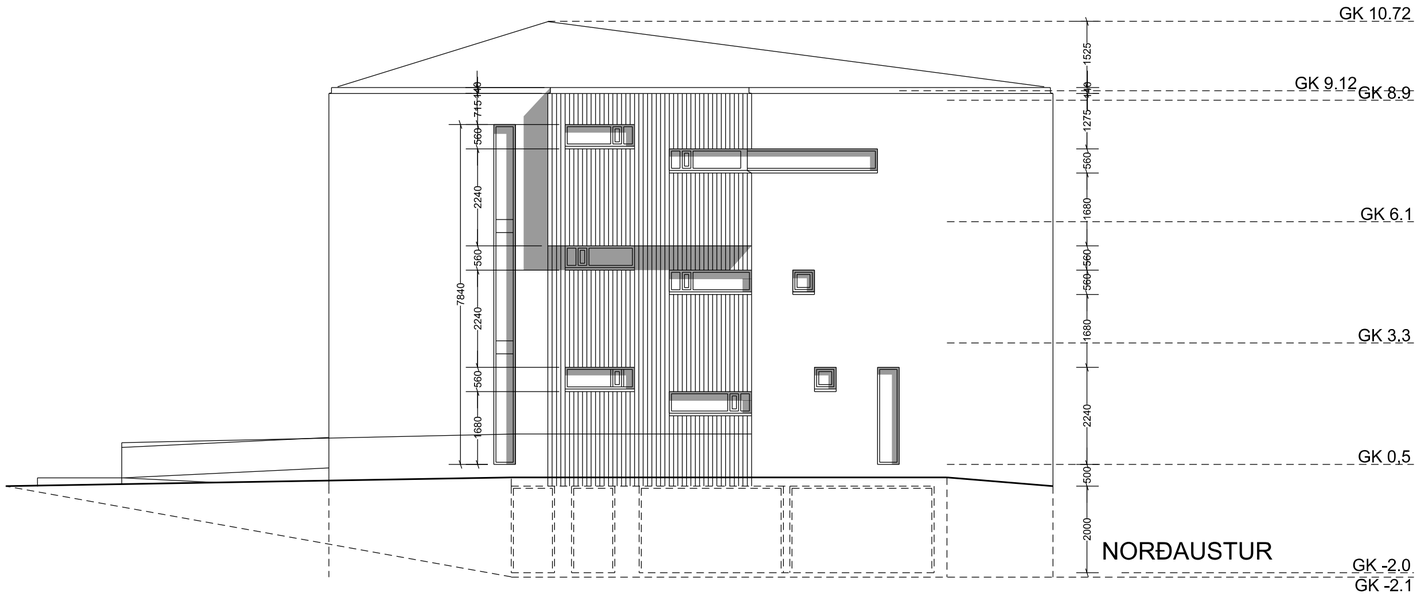

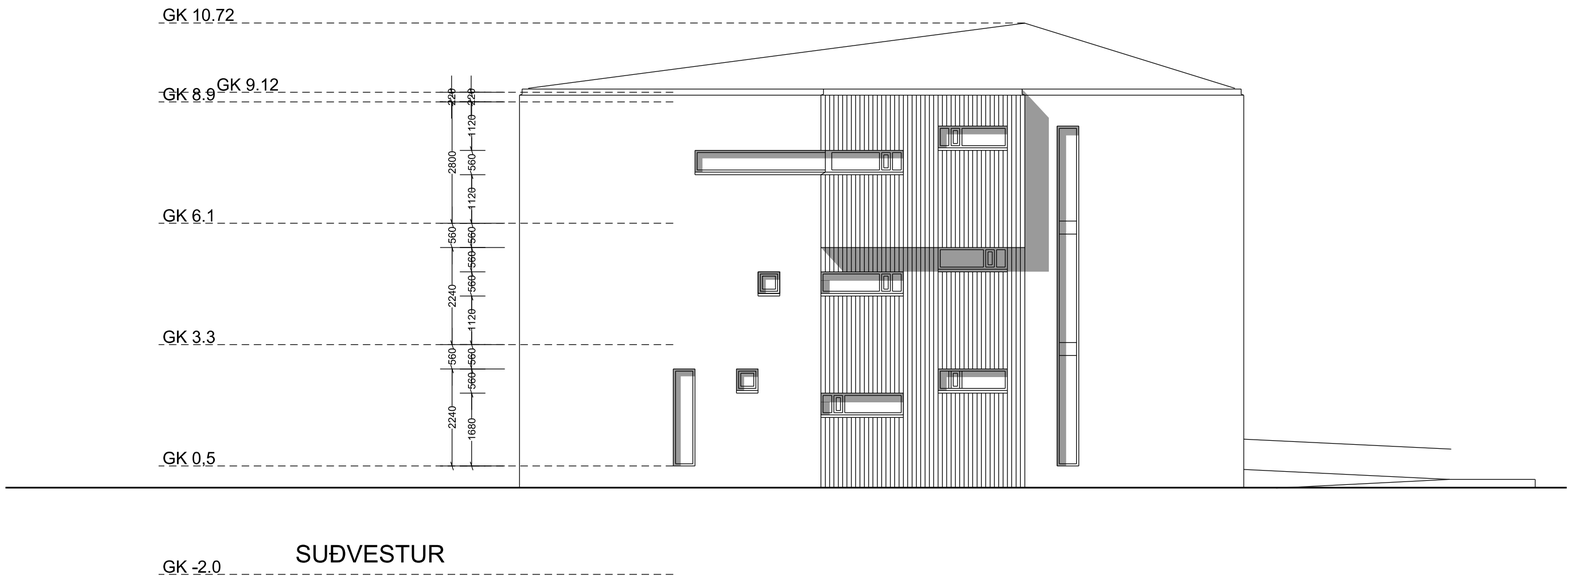

Breytt:	
Breytt:	
Breytt:	

Verkheiti:

Sindragata 4A, Ísafirði

Verkkaupi:	Ísafjarðarbær
Efni:	Útlit norðaustur og suðvestur
Verk nr.:	17 - 112
Teikning nr.:	A - 06
Kvarði:	1:100 / A2
Dagsetning:	26.10.2017
Hannað:	BSH/OGV
Teiknað:	BSH/OGV
Yfirfarið:	
Útgáfa:	1

Plan 21 ehf
Kt. 470105-2160 Álakvísl 134 - 110 Reykjavík
Netfang: plan21@simnet.is - B +354 663 9930 Ó +354 866 1585

BÓ arkitektar
Björn Stefán Hallsson arkitekt FAÍ bjorn@boark.is
Ólöf Guðný Valdimarsdóttir arkitekt FAÍ olof@boark.is