
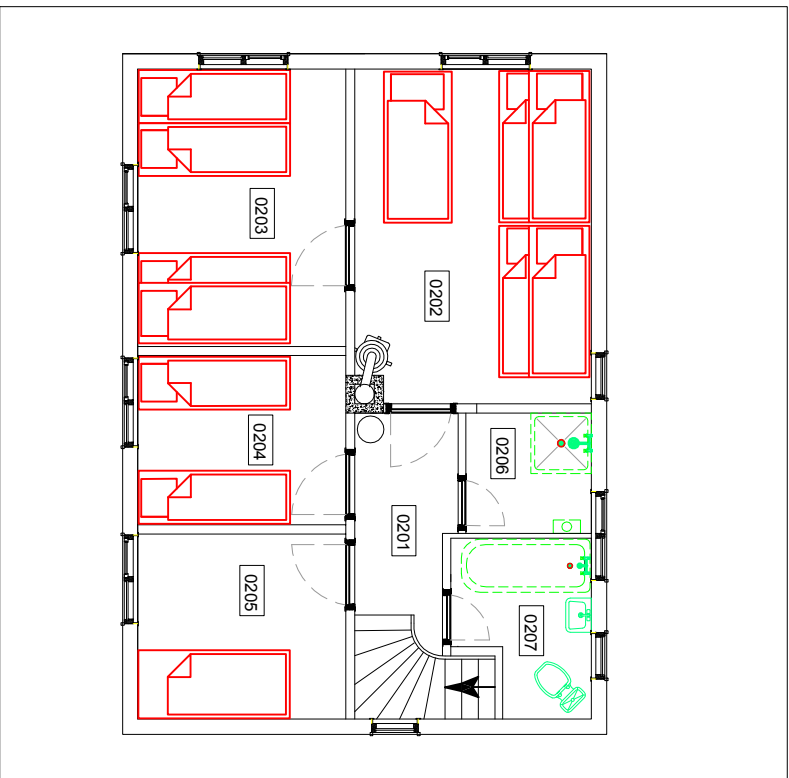
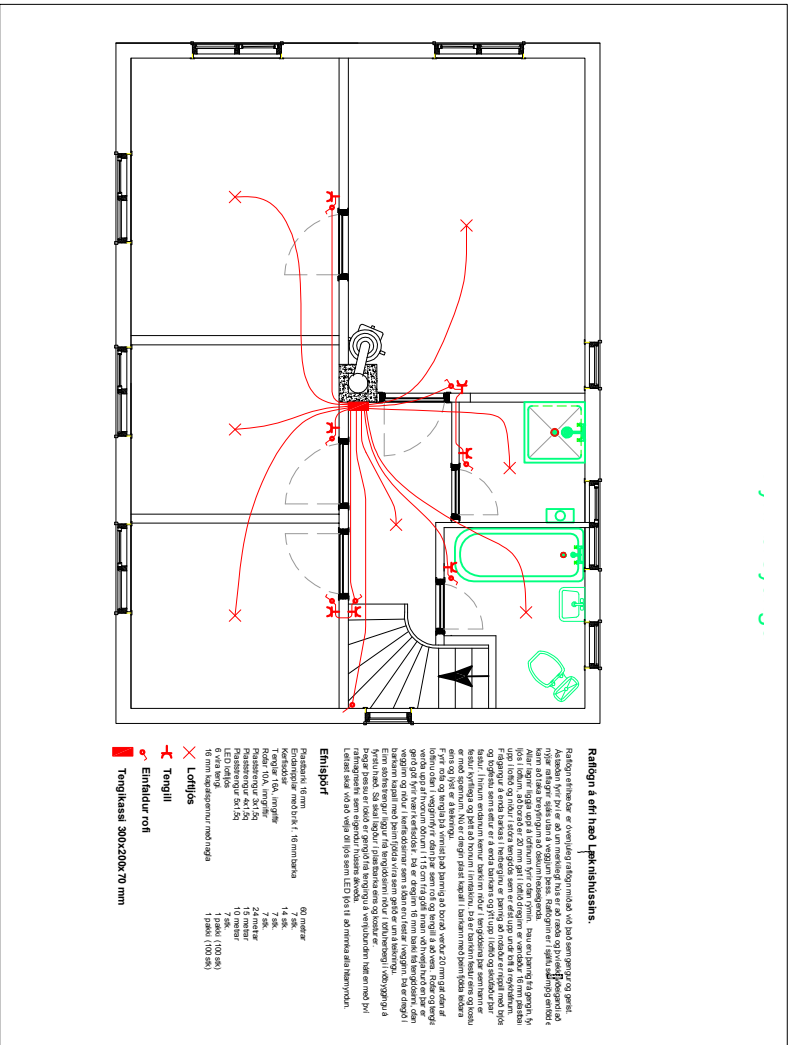
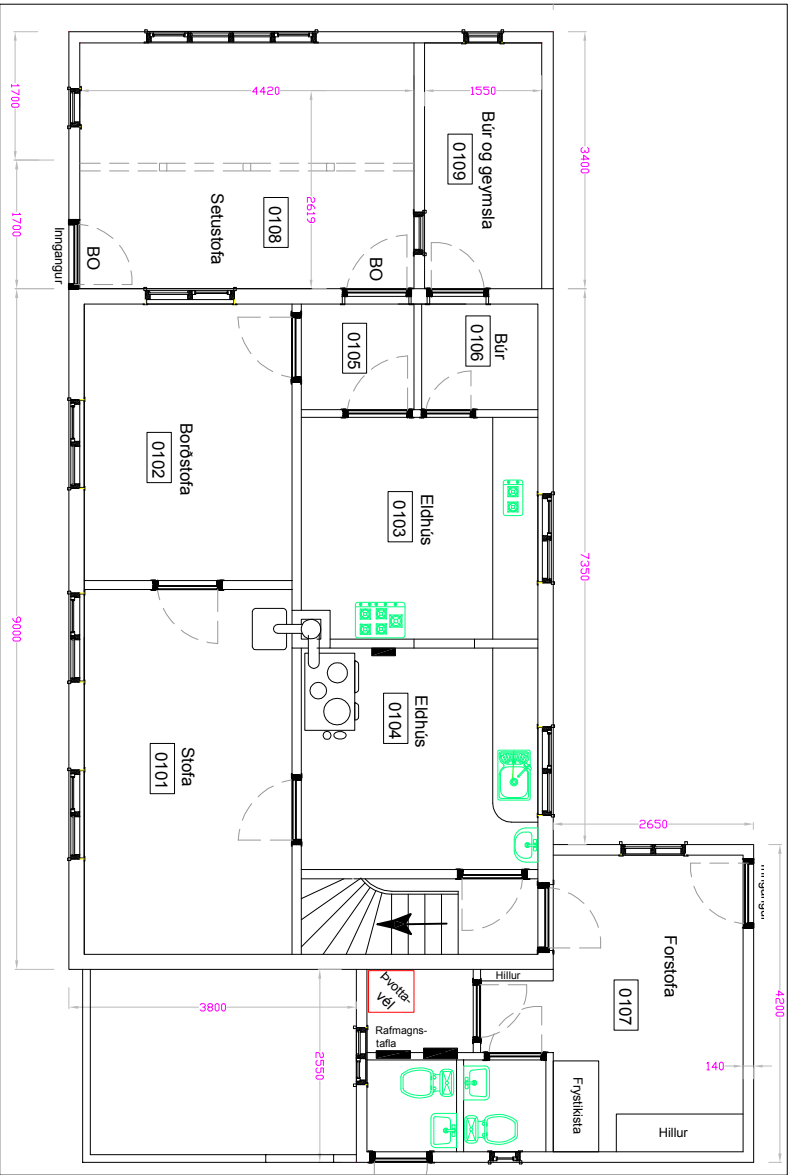
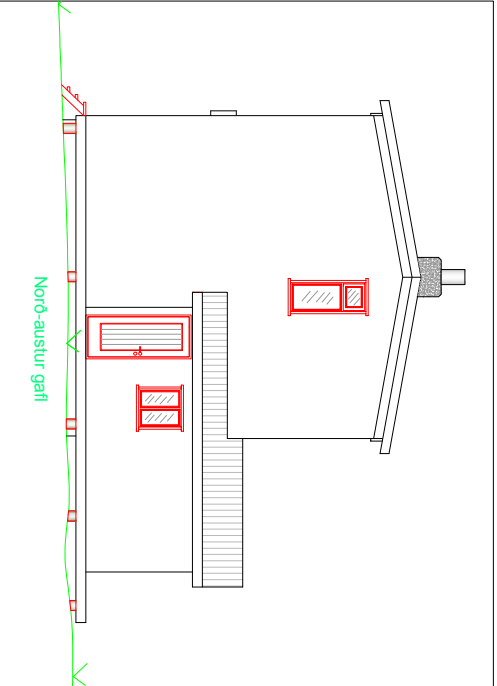
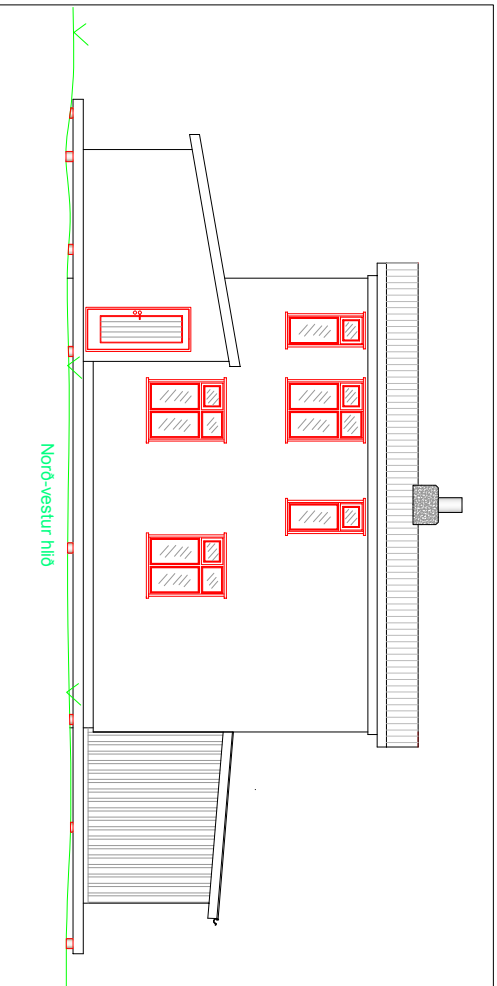
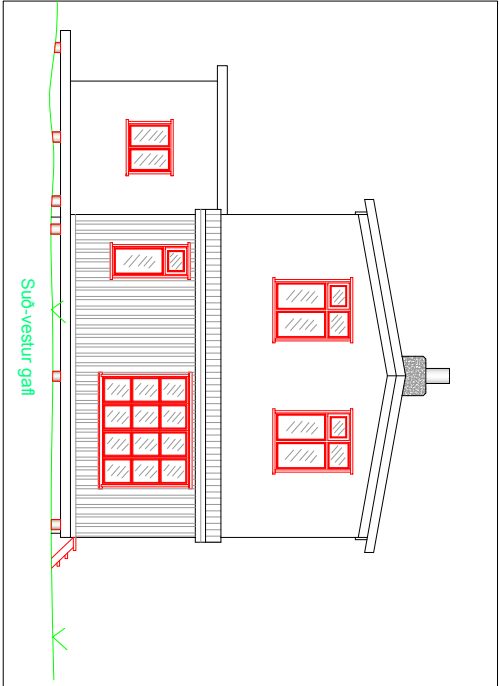
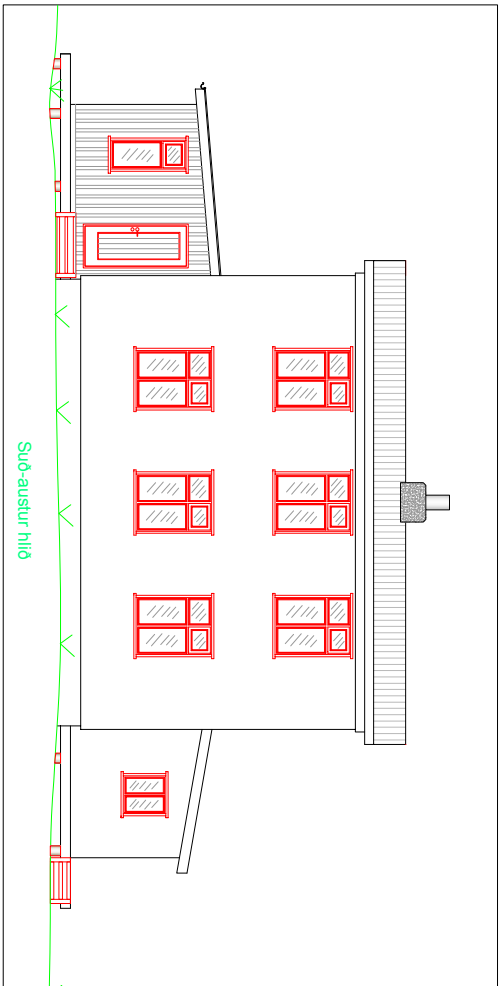


Lækniðhúsið á Hesteyri

Hrólfur Vagnsson

Mars 2017

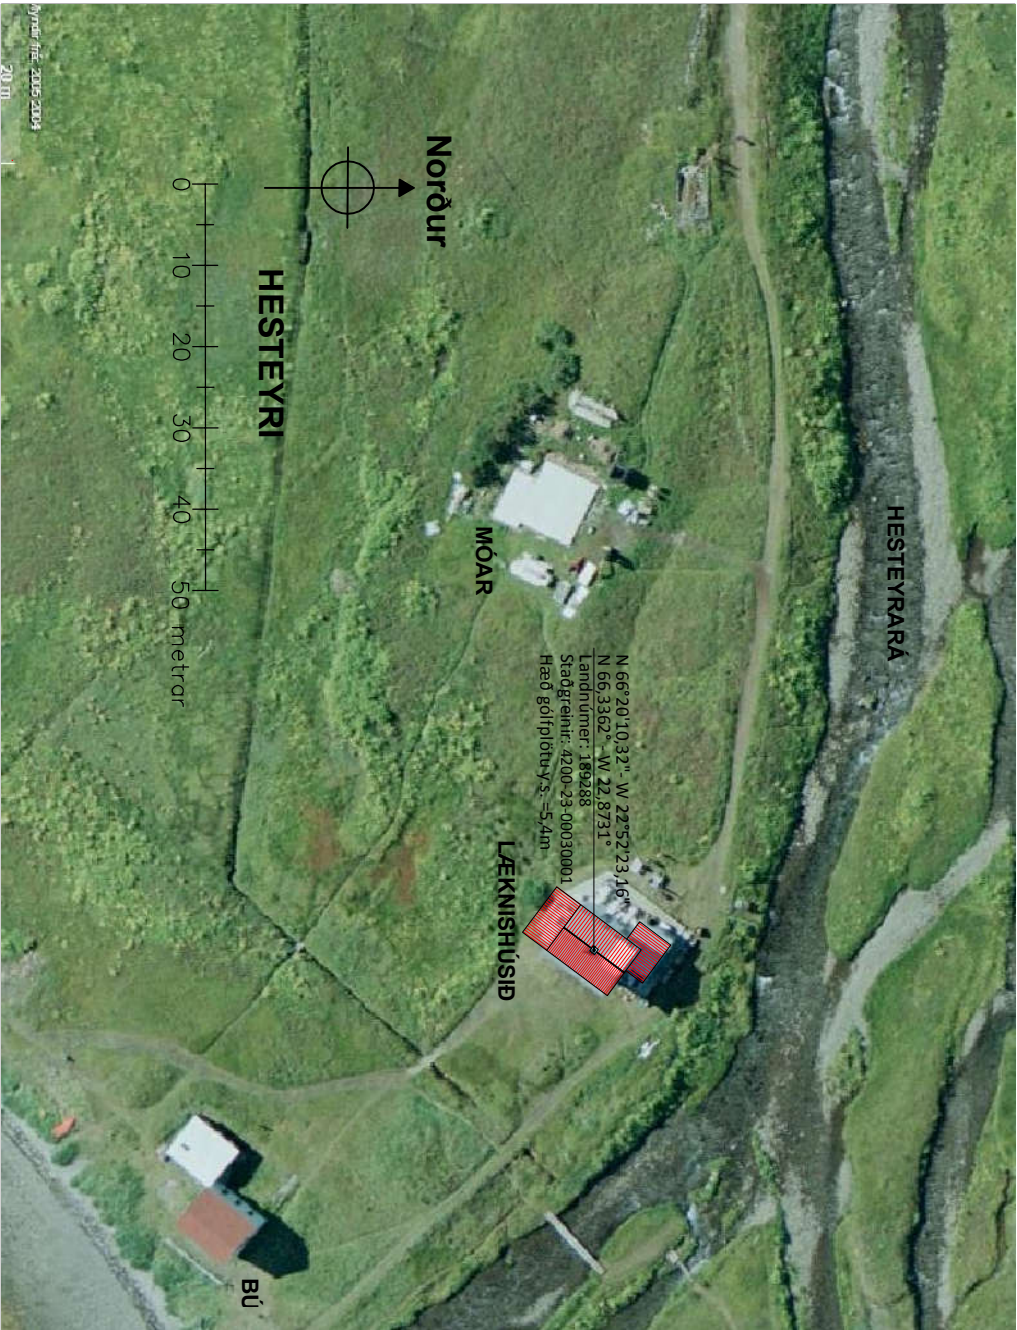

Byggingarlýsing

Læknishúsið á Hesteyri (Endurbýgging og stækkun)

Landnúmer: 189288

Staðgreinir: 4200-23-00030001

Staðsetning: N 66. 3362°, W 22,8731°

Verkefni: Endurbýgging og staðkunn á viðbyggingu við Læknishúsið.

Merking: 0108 og 0109

Aliment:

Fyrirhugað er að endurbýggja og jafnframt stækka gamla viðbyggingu á suð-vestur gafli Læknisnussins á Hesteyri við Hesteyrarfjörð í Jökulfjörðum. Um er að ræða einsýfita viðbyggingu og er heildar stærkkunin frá núverandi stærð 13,7 fermetrar. Núverandi stærð viðbyggingarinnar er 6,8 fermetrar og verður því heildin eftir stækkun 20,5 fermetrar. Aðkoma að viðbyggingunni er óbreytt og úttil nánast það sama. Viðbyggingin er hluti af læknishúsinu sjálfu og hefur tvennskonar hlutverk á gagna, annarsvegar að stækka rými fyrir þur og til að bæta aðstöðu sem biður eftir bátsferðum frá Hesteyri.

Húsið er almennt timburhús með hallandi þaki frá Lækniðshúsinu eins og fyrirkomulagið er í dag. Gluggar verða eins og núverandi gluggar eru á byggingunni og inngangshurð utan frá á sama stað og núverandi hurð. Innangengt er á milli rýma í húsinu og er því engin breyting á því fyrirkomulagi eins og það er í dag.

Gólf og undirstöður.

Undirstöður fyrir húsið eru hefðbundnar súlur þar sem notast verður við vel varin rekavíð. Gólfgrind hússins er byggð úr burðarvíði T1 2x45X195 mm og gólfbitar úr T1 45X150 með CC=600 mm. Á milli burðabita er fyrirkomið bárustál/ál sem músavörn og burður fyrir 100 mm einangrun. Þá er settur fjörupappi undir einangrunina og síða annað lag fjörupappa ofan á einangruni en um leið tryggt góð loftun í hvívetna. Þá er gólfíð klætt með 22mm töpuðum og lökkðuðum gólfborðum.

Útveggir.

Útveggir eru hefðbundnir útveggir timburhúsa. Grindin er gerð úr burðarviði T1.45x96 mm og CC=600 mm. Utan á það er skrufaður í lím 9 mm krossviður. Þá kemur tjöfrupappi og á hann 20 mm lofturnagind sem síðan klædd er með standandi listasúð ein og er á núverandi viðbyggingu og hún víðarvarinn með þekjandi víðarvörn.

Að innverðu er komið fyrir 75 mm þéttull, þá kemur 25 mm lofturnagrind og síða lakkaður innpanill.

Pak.



Þak hússins er hágrámskið þar sem hallar 5° frá gafi. Læknishússins. Sperrur þaksins eru T1 45x120mm, CC600. Ofan á þær kemur þéttklæðning úr 1x6" mótavíði, þá tjörupappa og síðan aluzink bárujárn. að innanverðu er fyrirkomið í lofti 100 mm þéttull. þá afreittar og loftunargrind og á hana lakkaður innipanill.

Eldvarnir.


Eldvarnir hússins eru fyrst og fremst sú að þettulli er komið fyrir í öllum veggjum, lofti og gólfum. Þá verður komið fyrir reyskynjara fyrir í miðju nými viðbyggingarinnar. Til viðbótar eru þrjú handsökktæki fyrir húsið allt.

Flóttaleiðir/björgunarop.


Flóttaleiðir út úr rýminu er tvær, önnur út um aðalinn-
ganginn í rýmið og hitt í gegnum eldhús lækniússins og
út bakatil. Engin önnur séstök björgunarop eru til staðar.

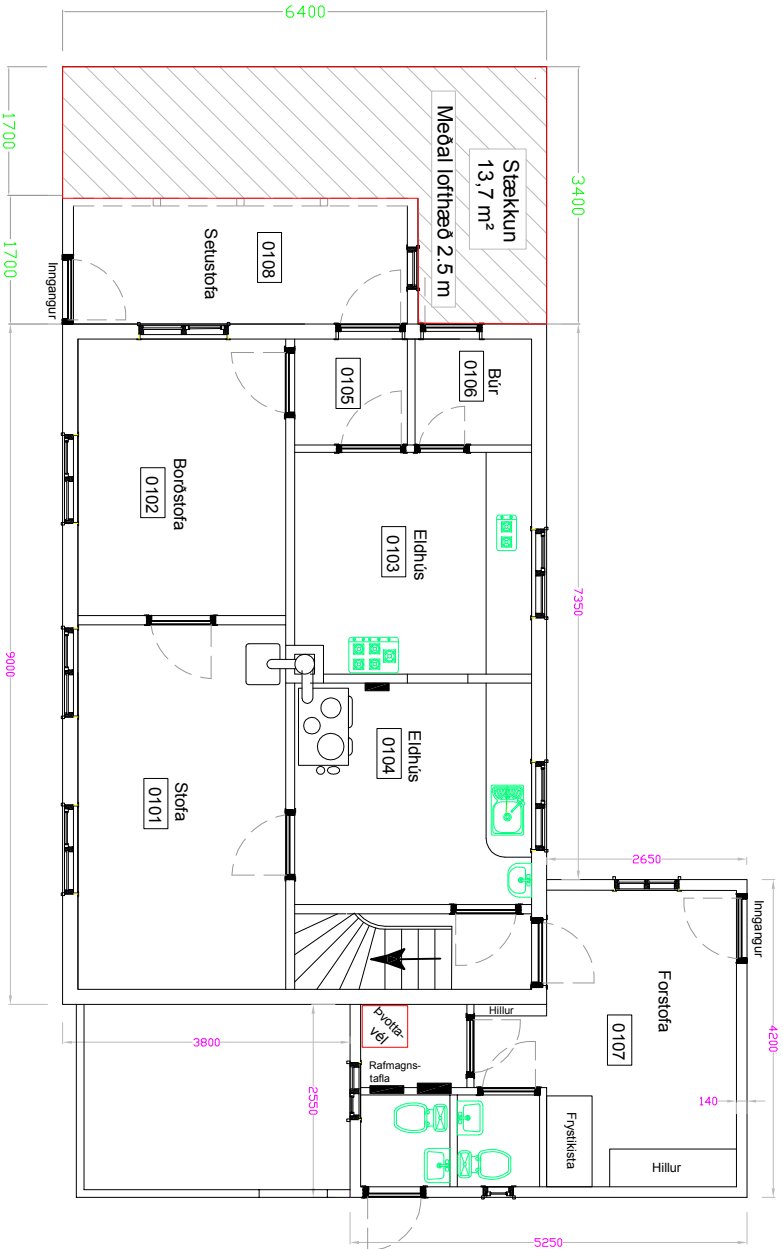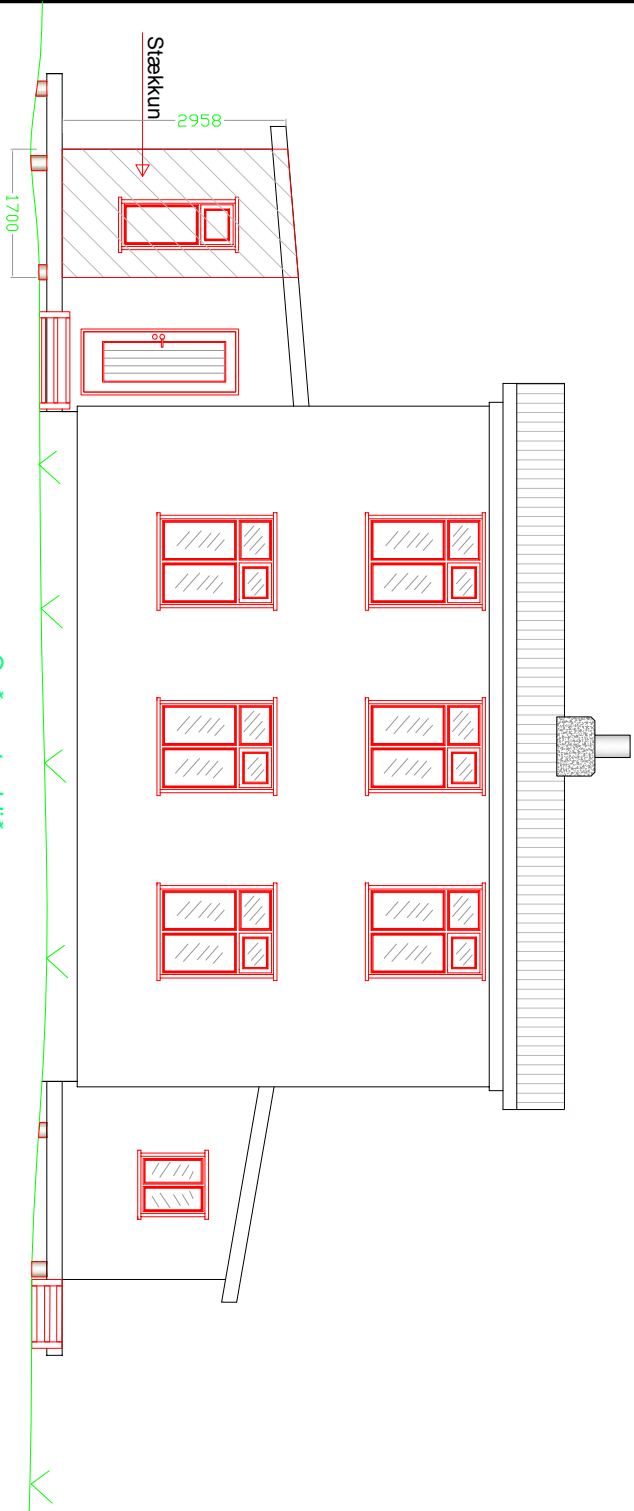[illegible]


Fyrir breytingu

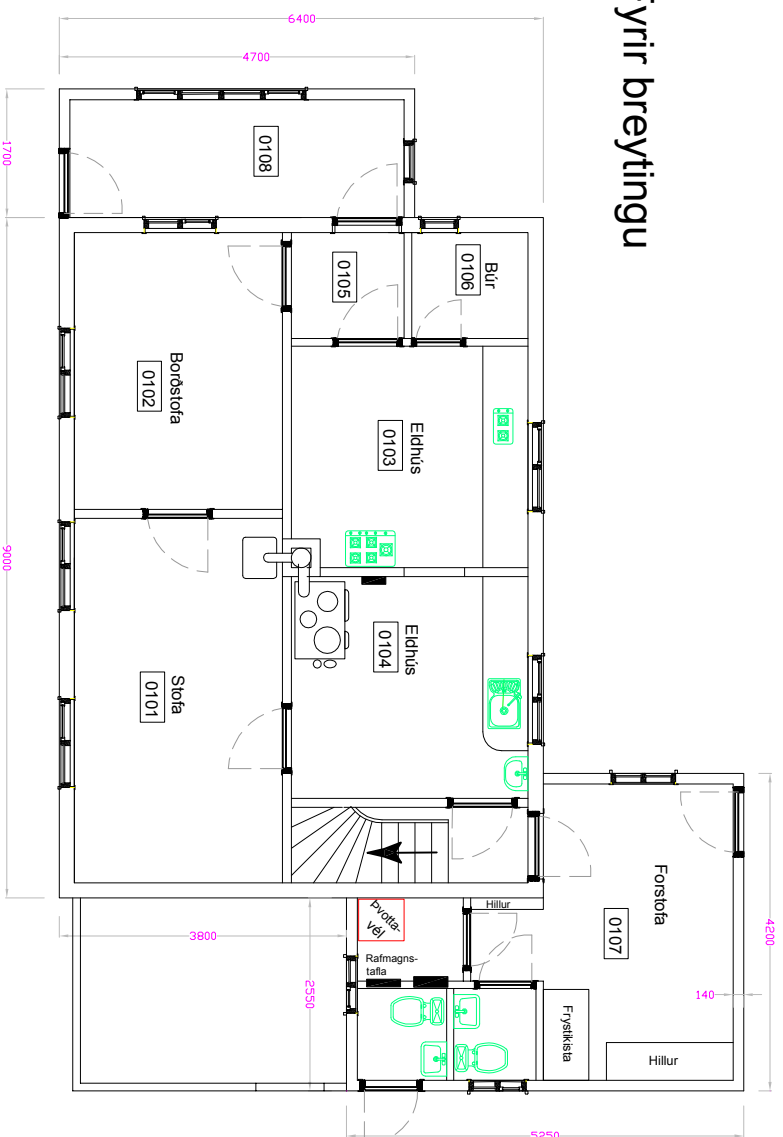


Fyrir breytingu

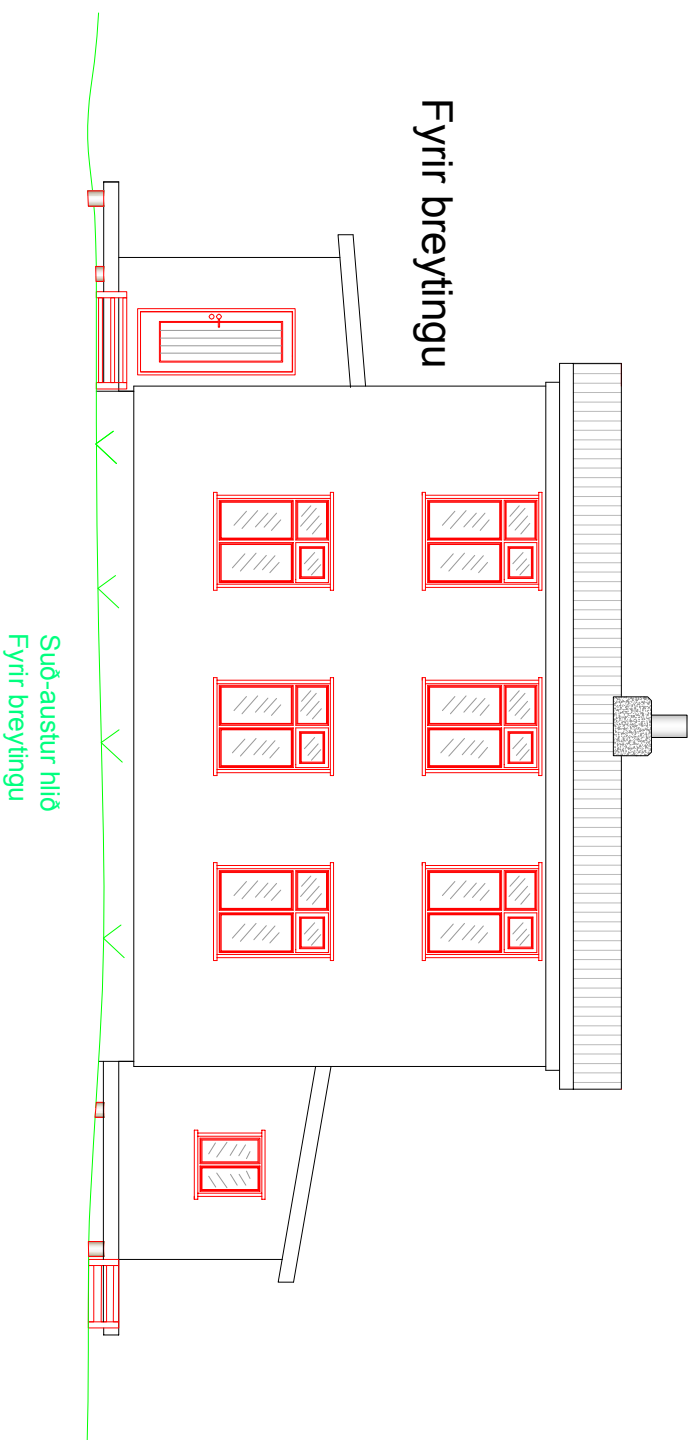


Eftir breytingu

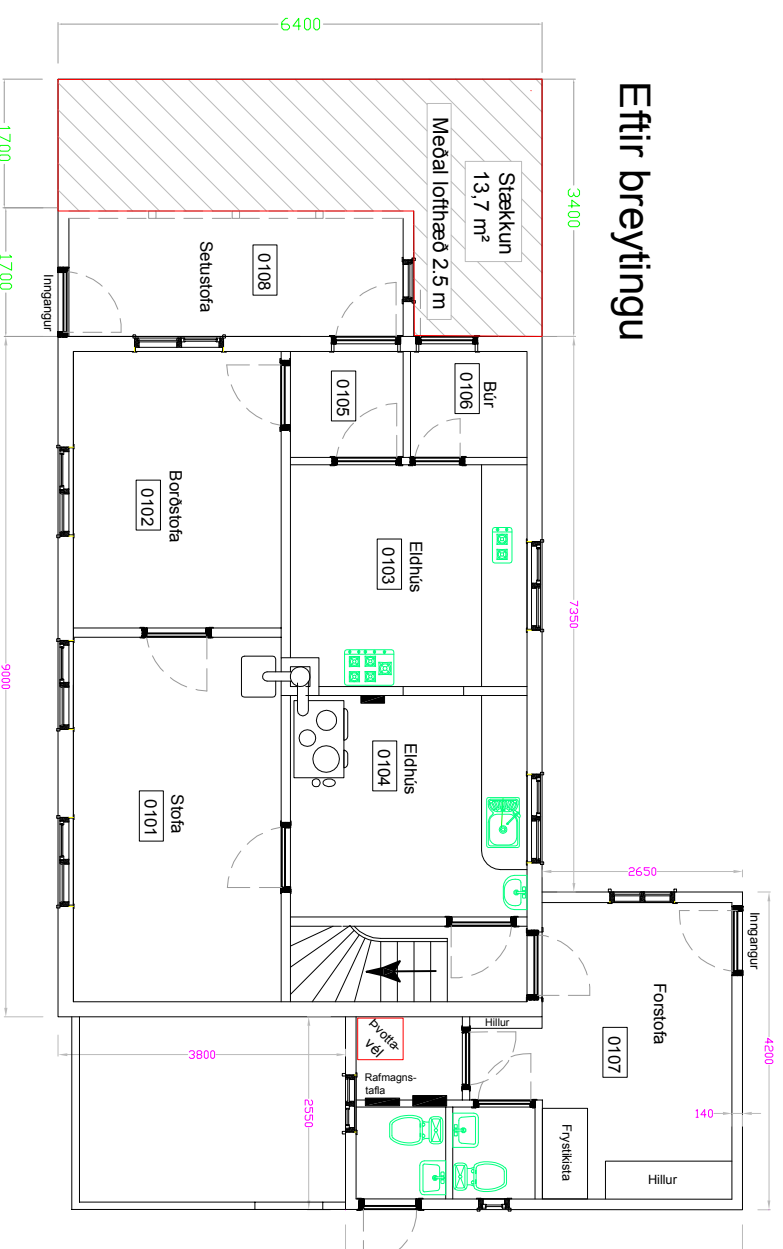


Eftir breytingu

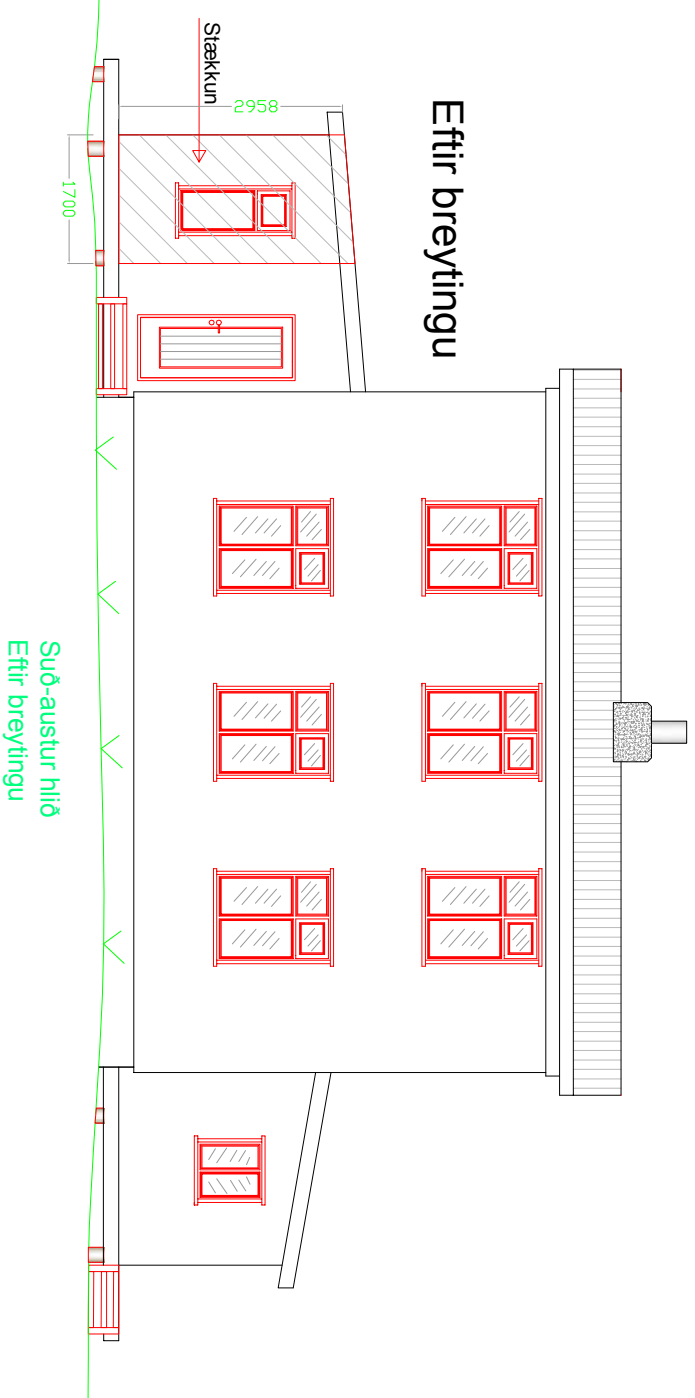

D								Læknishúsið á Hesteyri (Hrólfur Vagnsson) Tillaga að breytingum - Fyrir og eftir	Mælikvarði 1 :100	Blað 3 af 12	Útgáfa	
C						Vistfang C.1						Telkningsnr. HES01
B												
A	25.2.2017	25.2.2017	Vinnuteikning	LBÖ	LBÖ	LBÖ			Lúðvík B. Ögmundsson tækniþræðingur BSc Dverghólfir 9, 270 Mosteilsbæ, Sími 566 6521, GSM 894 9132	Telknað í A3		
	Útgáfa	Dagsetning	Prentað	Lýsing	Telknað	Hannað	Yfirfarið	Samþykkt				

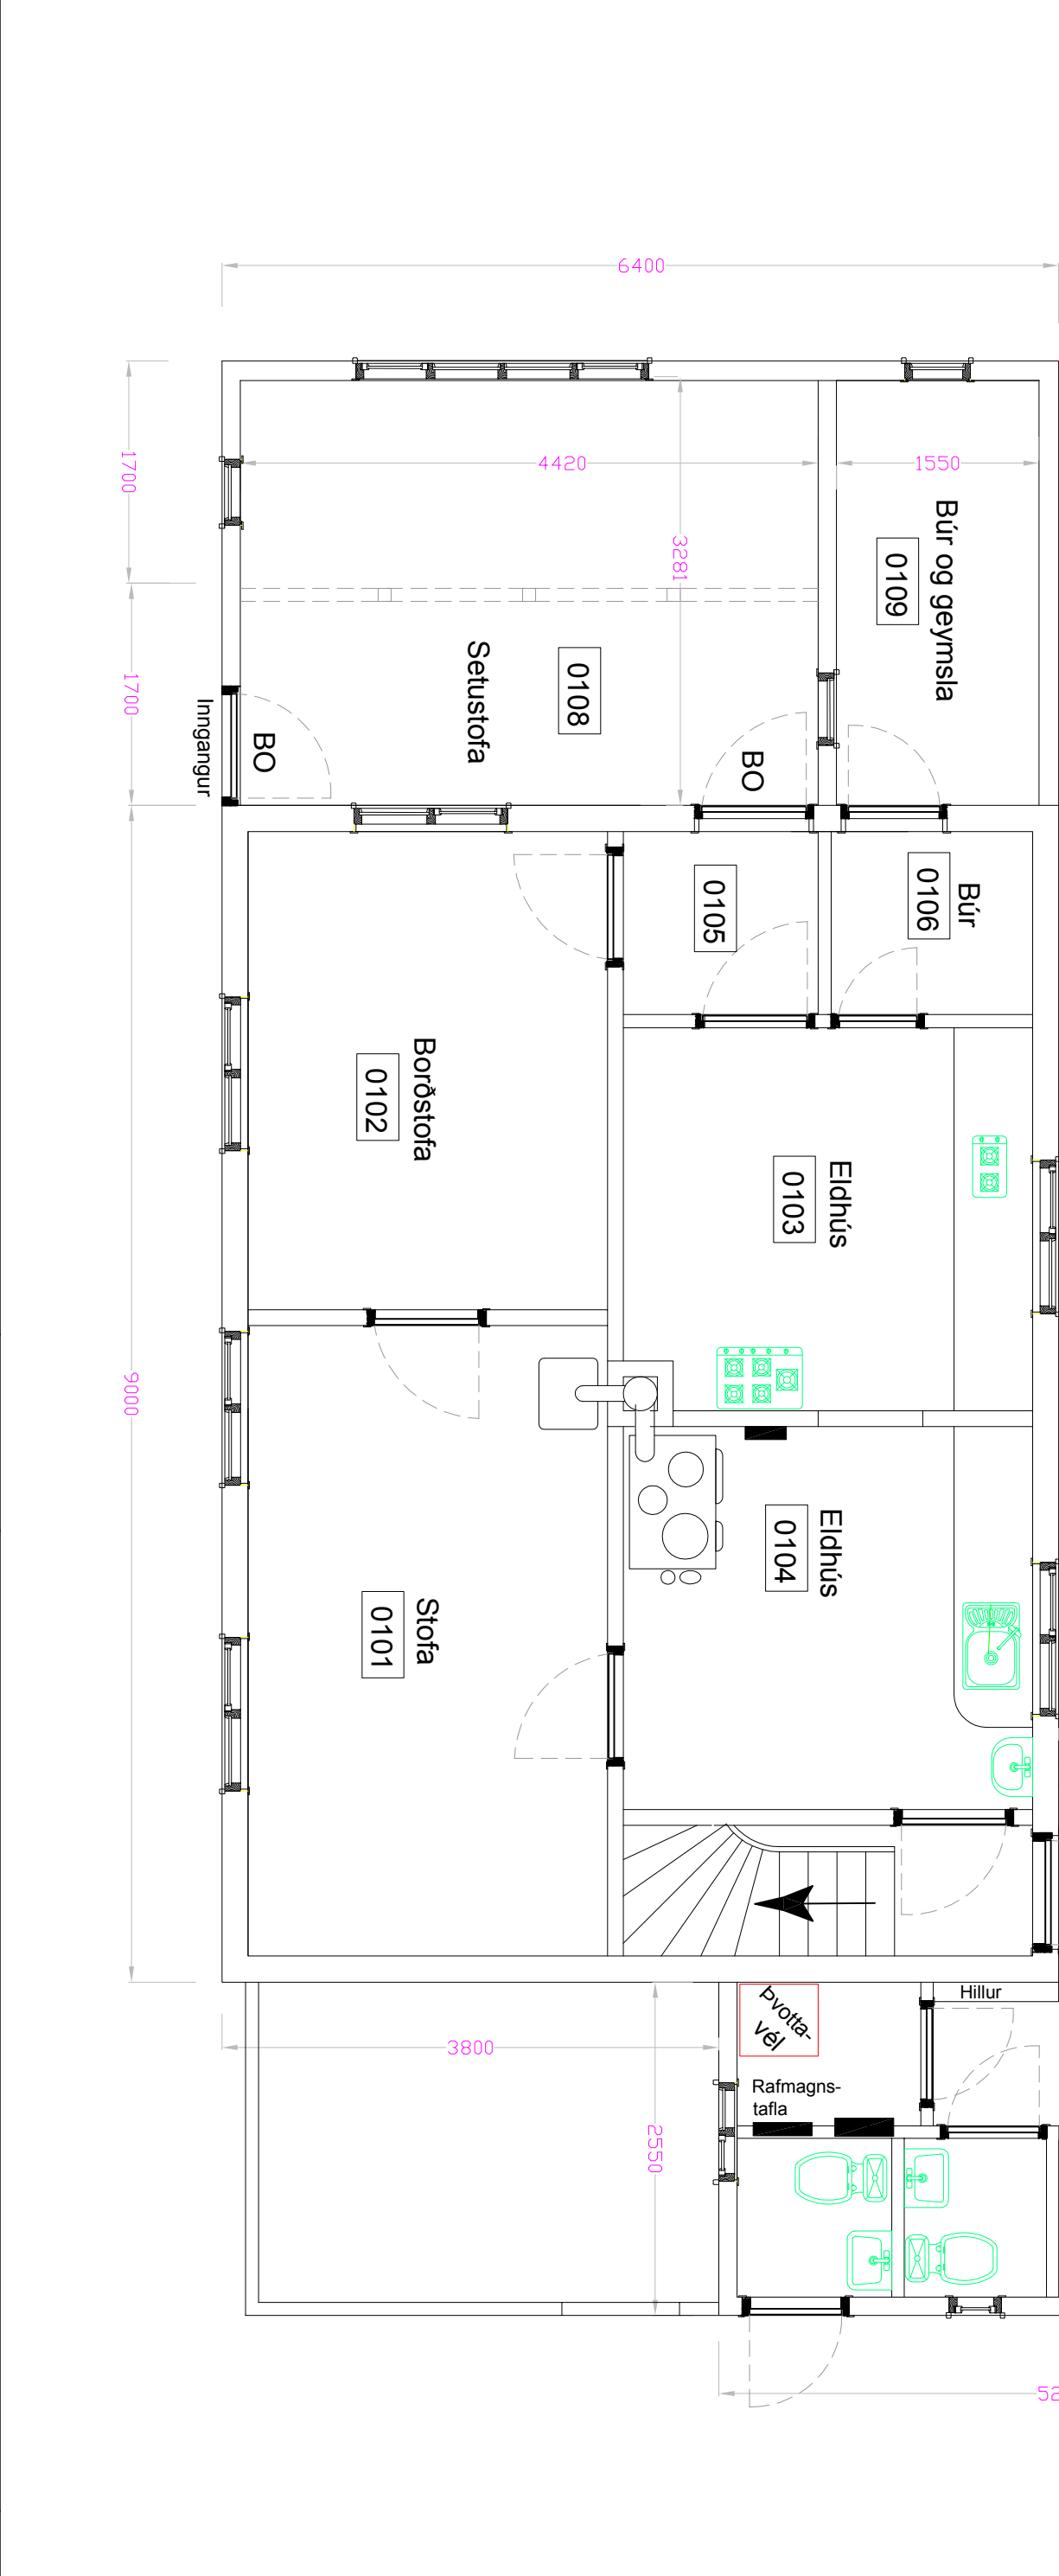[illegible]

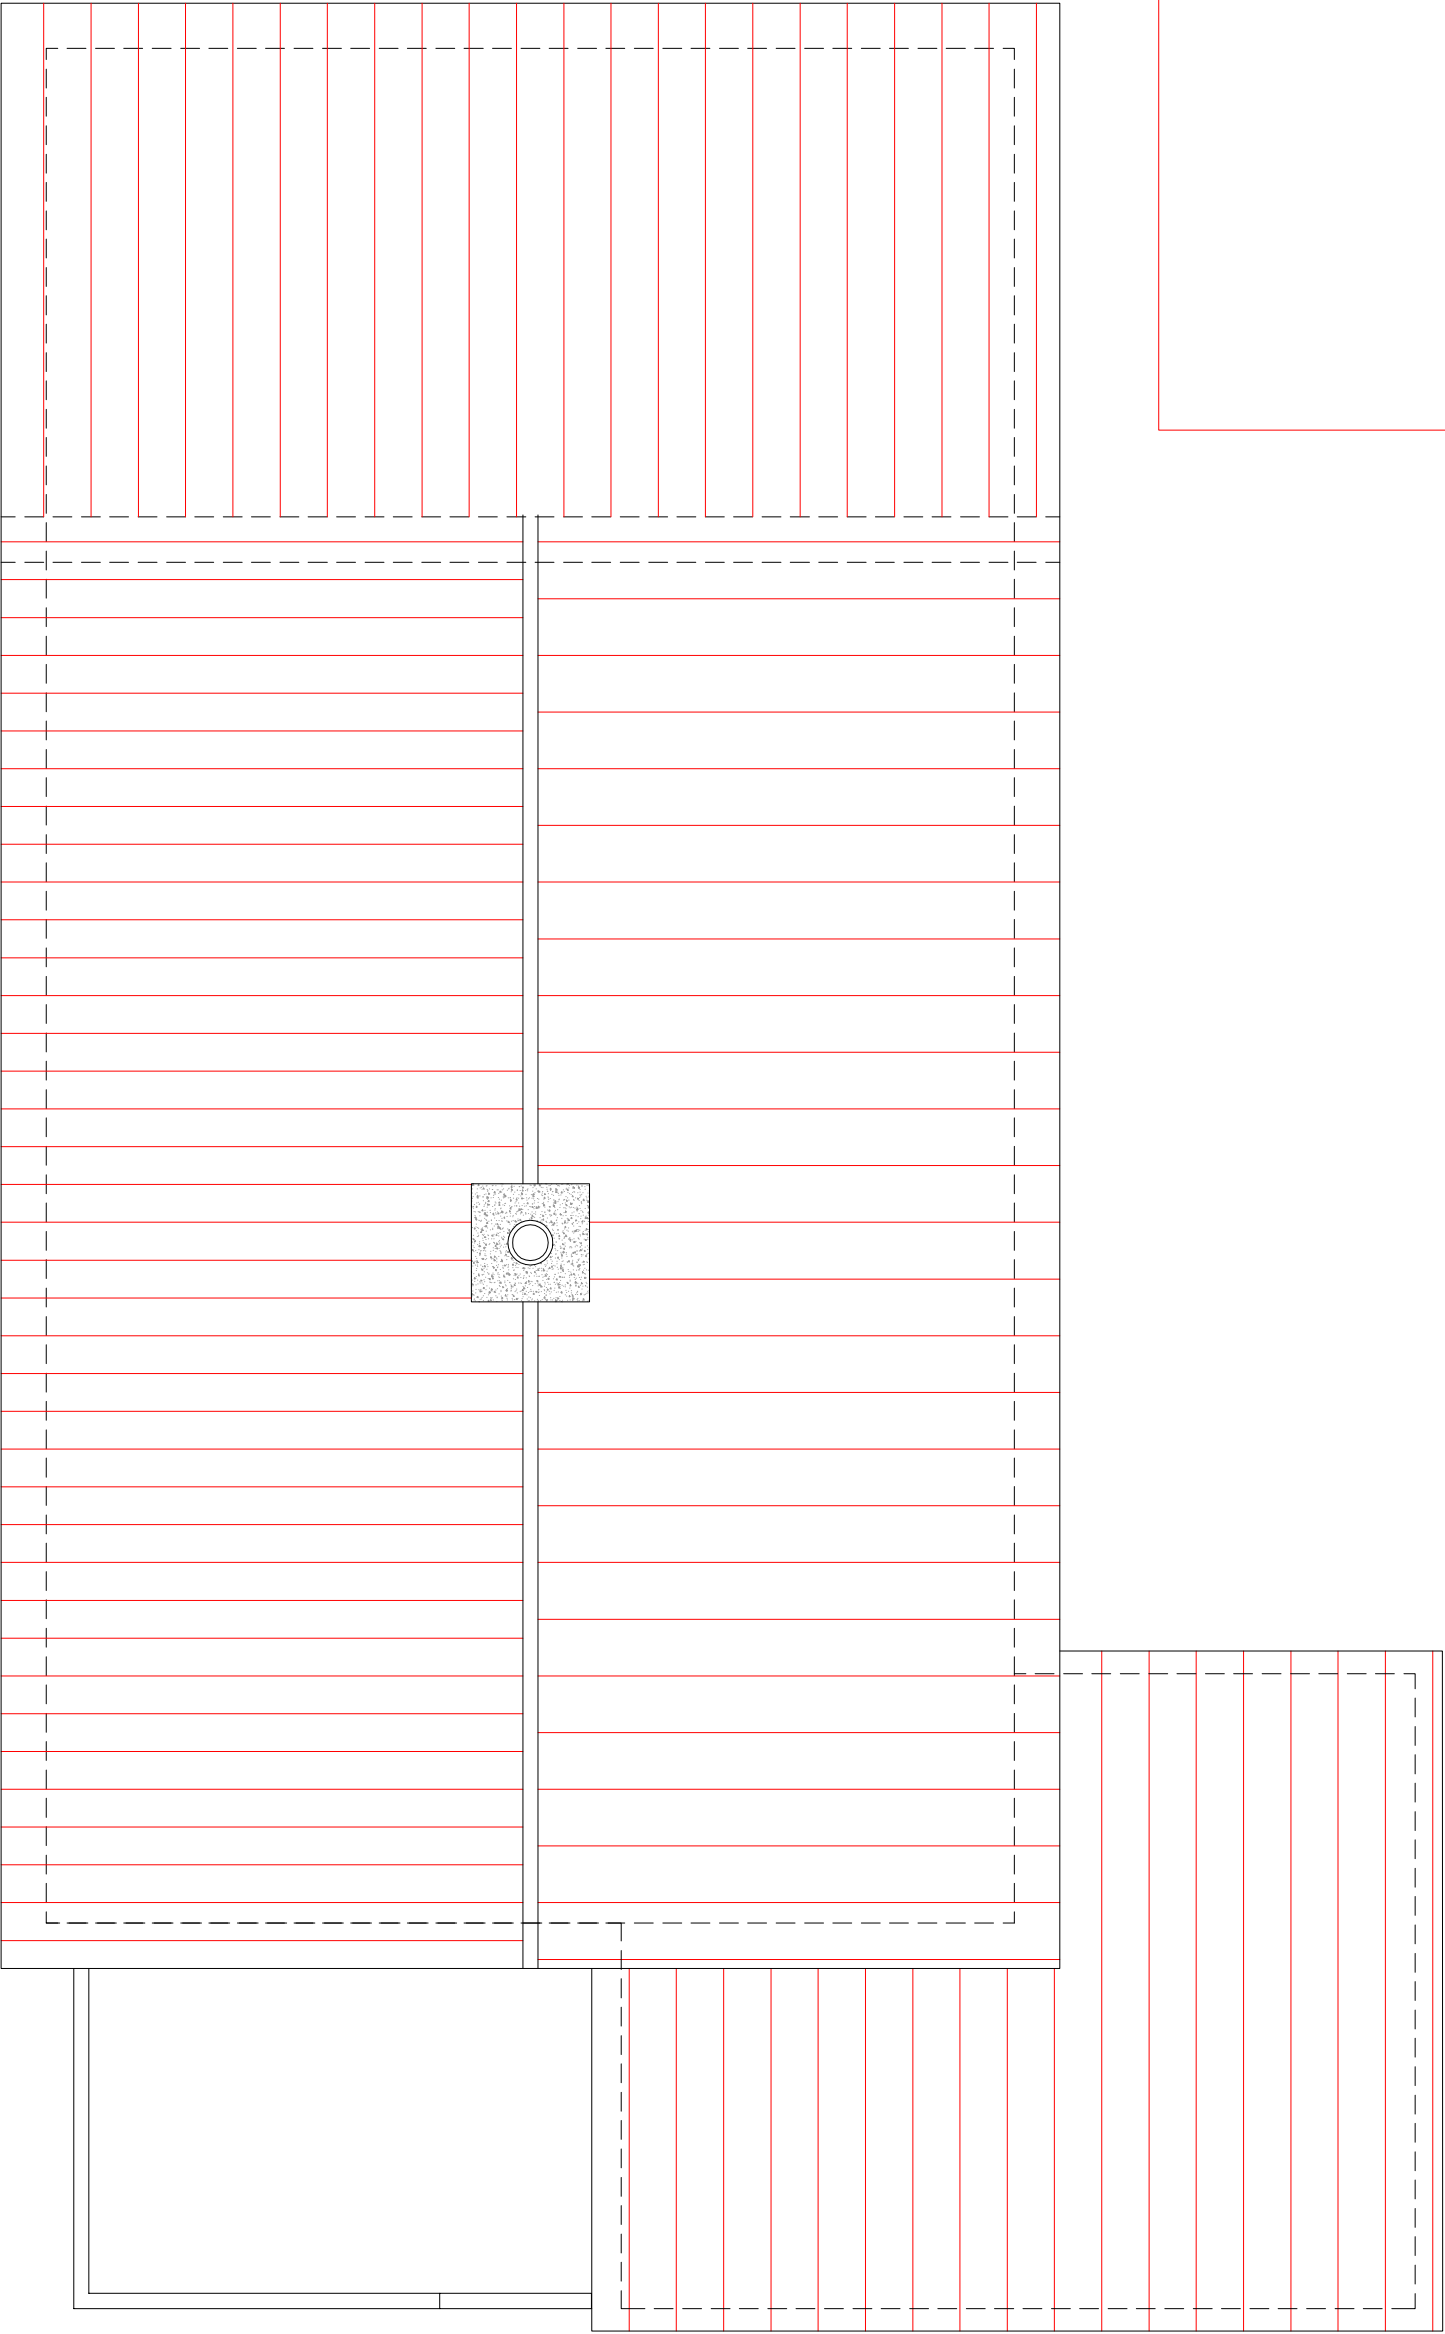

D							
C							
B							
A	25.2.2017	25.2.2017	Vinnuleikning	LBÖ	LBÖ	LBÖ	
Útgáfa	Dagsetning	Prentað	Lýsing	Teknað	Hannað	Výrtað	Samþykkt
Læknishúsið á Hesteyri (Hrólfur Vagnsson) Pakfötur Mælikvæði 1 : 50 Blað 5 af 12 Vistfang C:\ Tekningar nr. HES01 Útgáfa A							
KRELLIR Lúðvík B. Ögundsson tæknifræðingur BSc Dvergholti 9, 270 Mostellsbæ. Sími 566 6521, GSM 894 9132 Teknað í A3							

[illegible]




D										
C										
B										
A	25.2.2017	25.2.2017	Vinnuleikning	LBÖ	LBÖ	LBÖ				
Útgáfa	Dagsetning	Prentað	Lýsing	Telknað	Hannað	Virfarað	Samrýkt			



D											Útgáfa		
C													
B													
A	25.2.2017	25.2.2017	Vinnutekning		LBÖ	LBÖ	LBÖ						
Útgáfa	Dagsetning	Prentað	Lýsing		Teknað	Hannað	Yfirfarið	Samþykkt					
Læknishúsið á Hesteyri (Hrólfur Vagnsson)											Mælikvæði	Útgáfa	
GAFL NORD-AUSTUR											1 : 50		Blað 10 af 12
											Vistfang	Tekningar nr.	A
											C:\	HES01	
KRELLIR											Lúðvík B. Ögundsson tæknifræðingur BSc		Teknað í
											Dvergiholti 9, 270 Mosfellsbæ. Sími 566 6521, GSM 894 9132		A3

O'fuiqer!

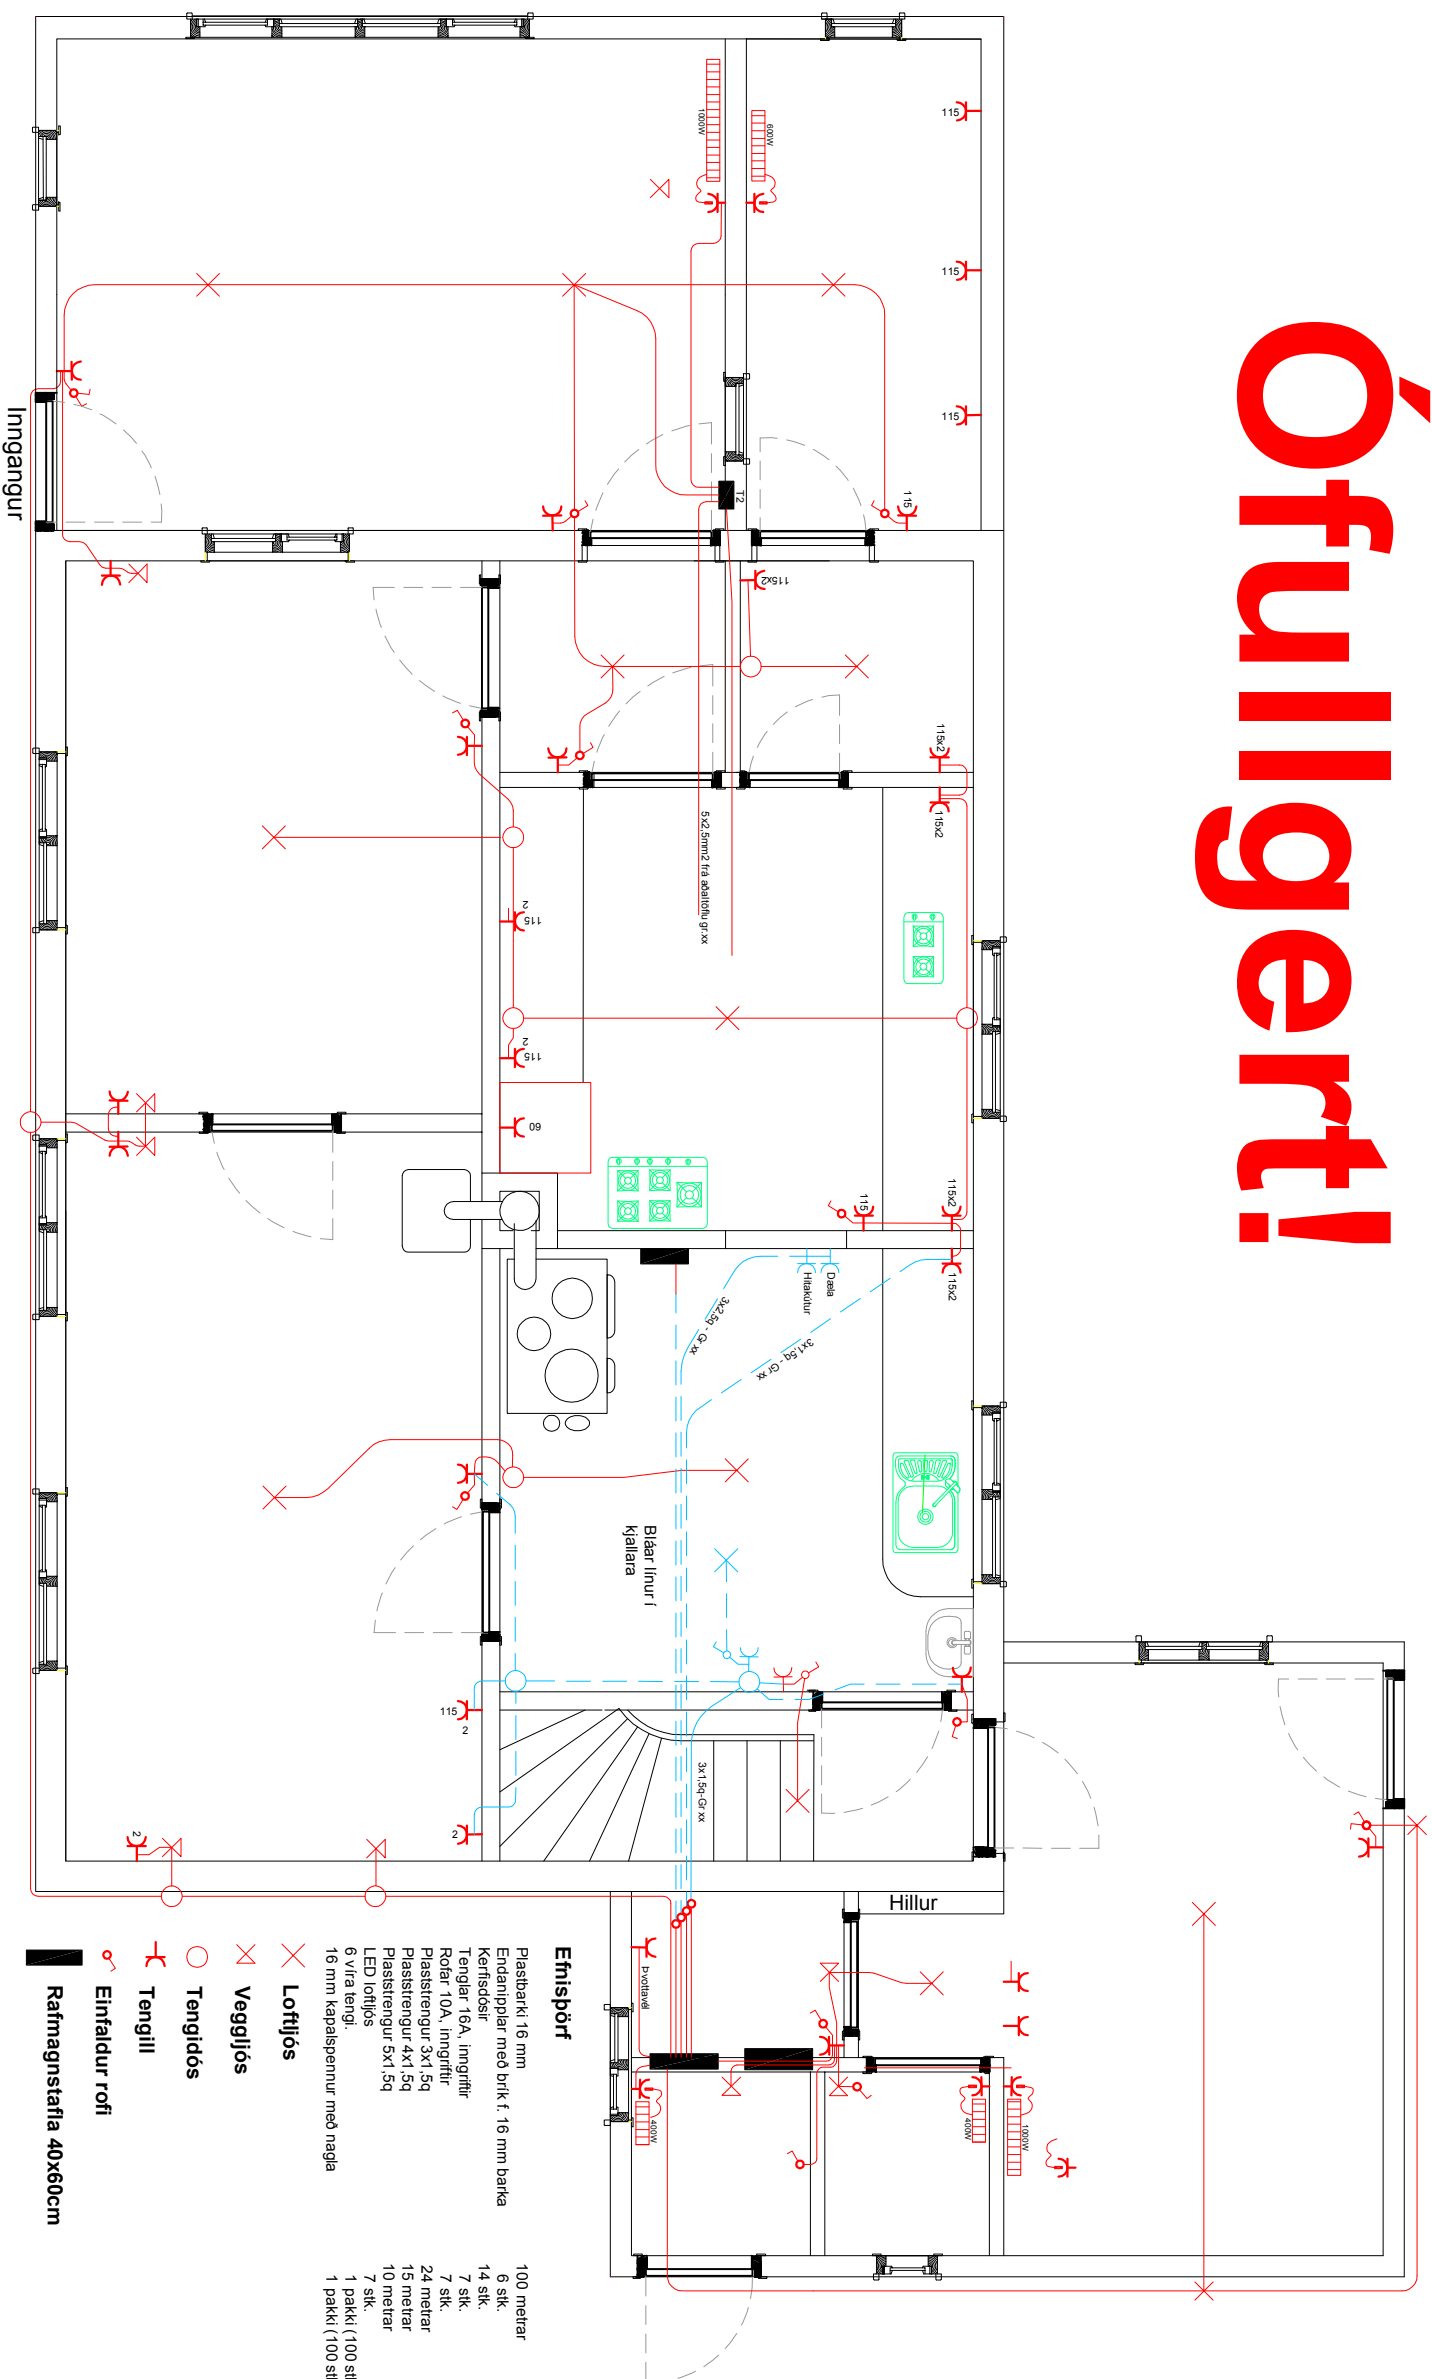

D											Útgáfa		
C													
B													
A	25.2.2017	25.2.2017	Vinnutekning	LBÖ	LBÖ	LBÖ							
	Dagsetning	Prentað	Lýsing	Teknað	Hannað	Yfirfarið	Samþykkt						
Læknishúsið á Hesteyri (Hrólfur Vagnsson)											Mælikvæði	Útgáfa	
RAFLAGNIIR 1 HÆD											1 : 50	Blað 11 af 12	
											Vistfang	Tekningar nr.	
											C:\	HES01	A
KRELLIR											Lúðvík B. Ögundsson tæknifræðingur BSc		Teknað í
Dvergiholti 9, 270 Mosfellshæ. Sími 566 6521, GSM 894 9132													A3

