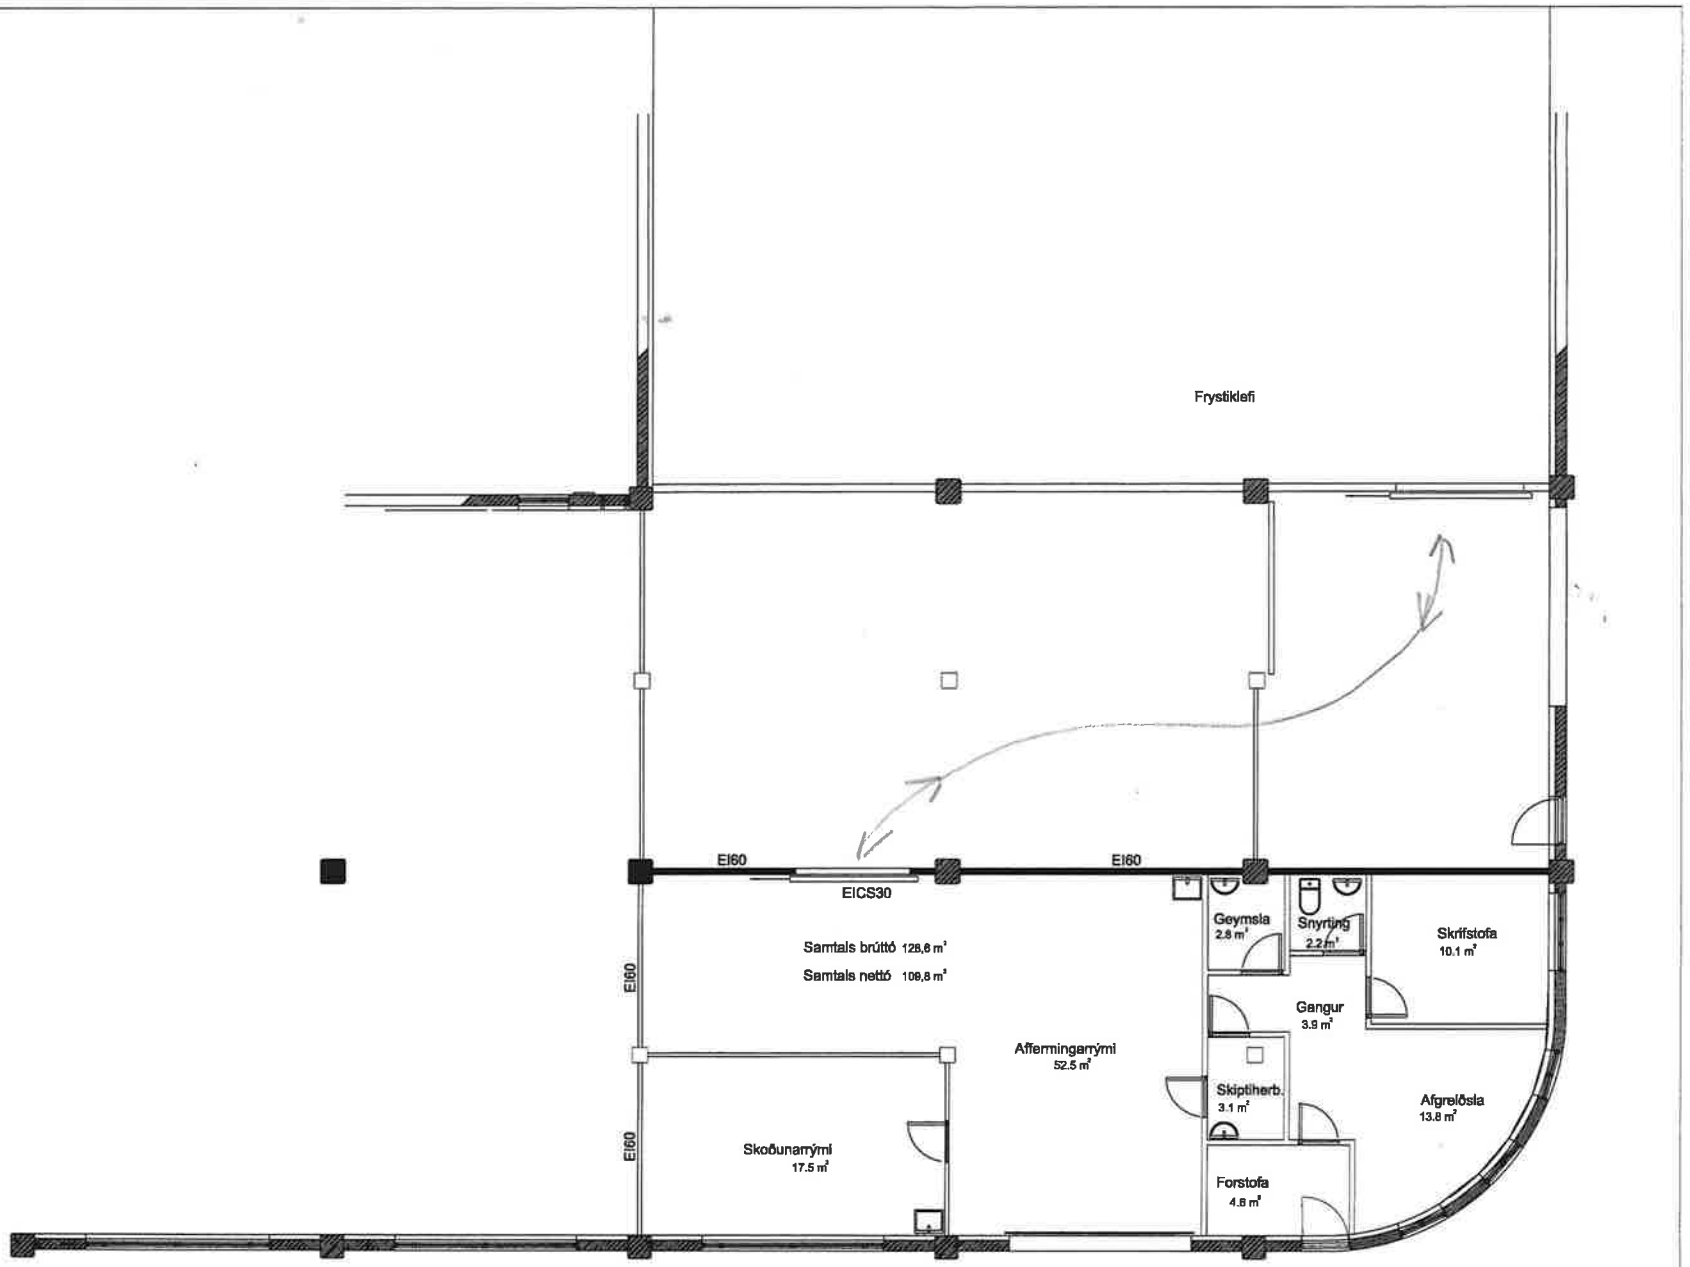

A4

Tækniþjónusta Vestfjarða
Aðalstræti 28, 400 Ísafirði. Sími: 456 3902. Fax 456 5097

Sveinn D.K. Lyngmo Tæknifræðingur
Gísli Gunnlaugsson Tæknifræðingur
Halldór Ásgeland Hönnuður
Pálína Aðalsteinsdóttir Tækniteiknari

Vestri ehf Suðurgata 12

Ísafjörður

Grunnmynd Fiskistofa

Teikningarnr.	Kvarði	Dagsetning
225	1/100	01
98-656		