
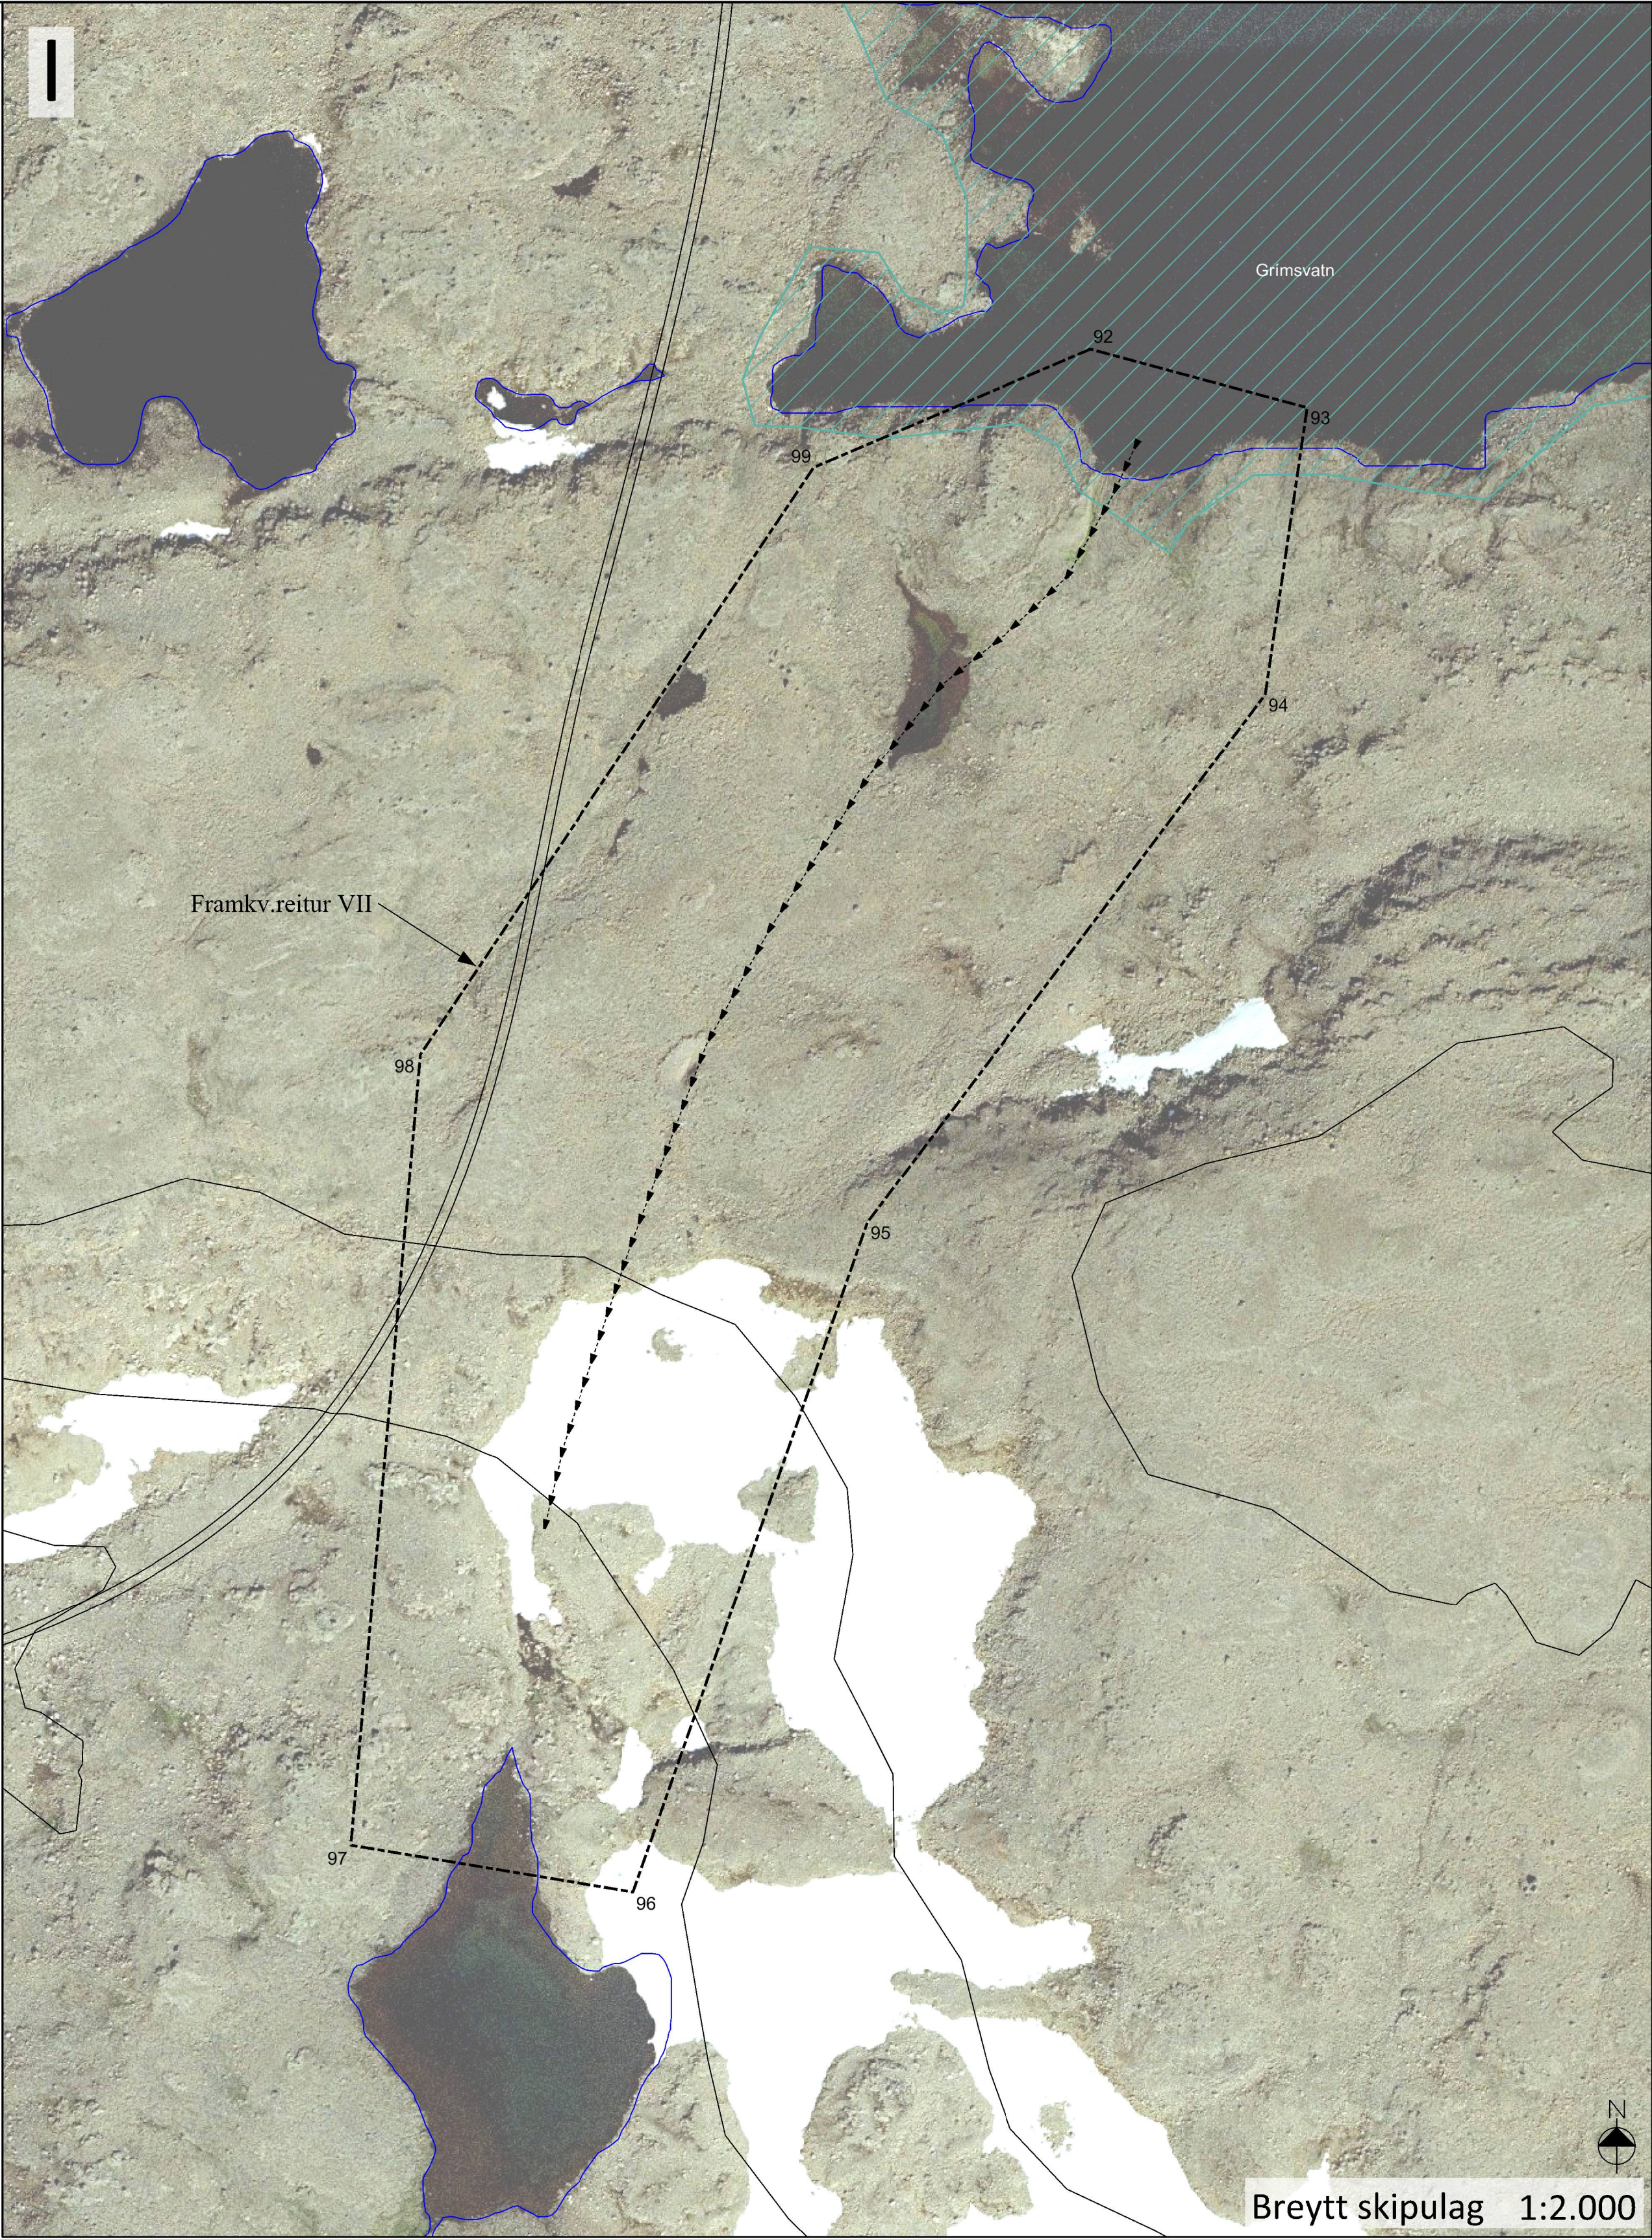


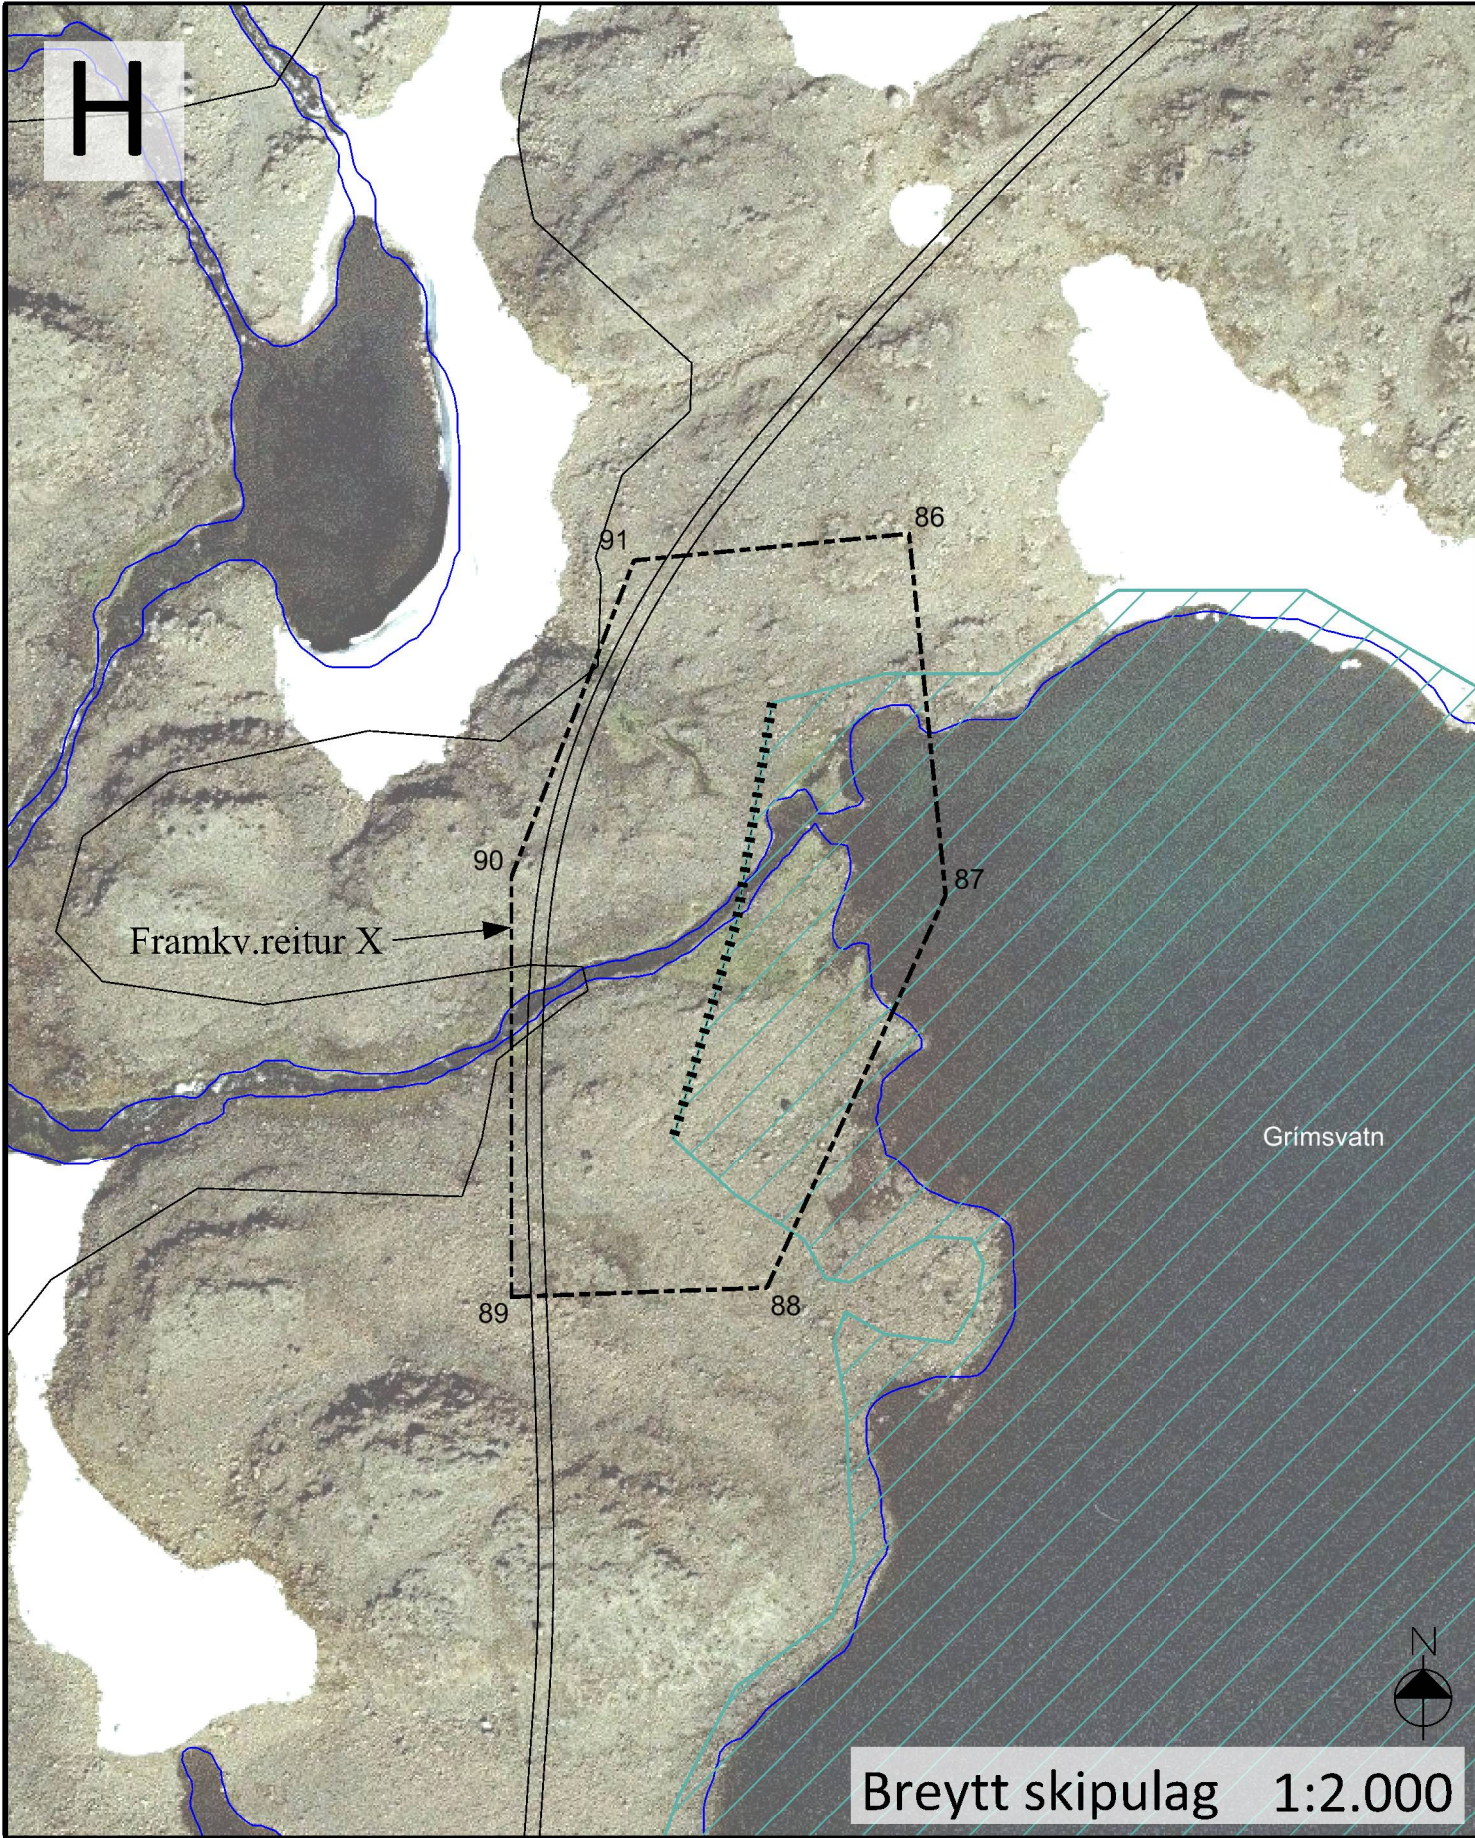

HNITASKRÁ	
86	313983.3,595375.6
87	313993.0,595280.2
88	313945.7,595176.3
89	313878.0,595173.9
90	313878.0,595284.7
91	313910.6,595368.6
92	314024.2,594750.5
93	314112.5,594775.7
94	314095.4,594659.1
95	313933.3,594463.9
96	313838.0,594171.4
97	313722.0,594190.4
98	313751.2,594512.4
99	313911.5,594751.4

SAMPYKKTIR

Deiliskipulagsbreyting þessi sem auglýst hefur verið skv. 1. mgr. 43. gr. skipulagslaga nr.123/2010 var samþykkt í bæjarstjórn þann _____

Auglýsing um gildistöku deiliskipulagsins var birt í B-deild Stjórnartíðinda þann _____


Skipulag þetta er samþykkt með fyrirvara um niðurstöðu um matsskyldu og hugsanlegs mats á umhverfisáhrifum skv. lögum nr. 106/2000.

- ÖNNUR SKIPULAGSGÖGN
- Mjólkárverkjun - Tillaga að deiliskipulagsbreytingu - uppdráttur I, dags. 21.04.2017, A1 - mkv. 1:20.000
- Mjólkárverkjun - Tillaga að deiliskipulagsbreytingu - uppdráttur II, dags. 21.04.2017, A1 - mkv. 1:2.000
- Mjólkárverkjun - Tillaga að deiliskipulagsbreytingu - uppdráttur IV, dags. 21.04.2017, A1 - mkv. 1:2.000
- Mjólkárverkjun - Tillaga að deiliskipulagsbreytingu - greinargerð, dags. 21.04.2017, A4 / 39 bls.



MJÓLKÁRVIRKJUN

Tillaga að deiliskipulagsbreytingu

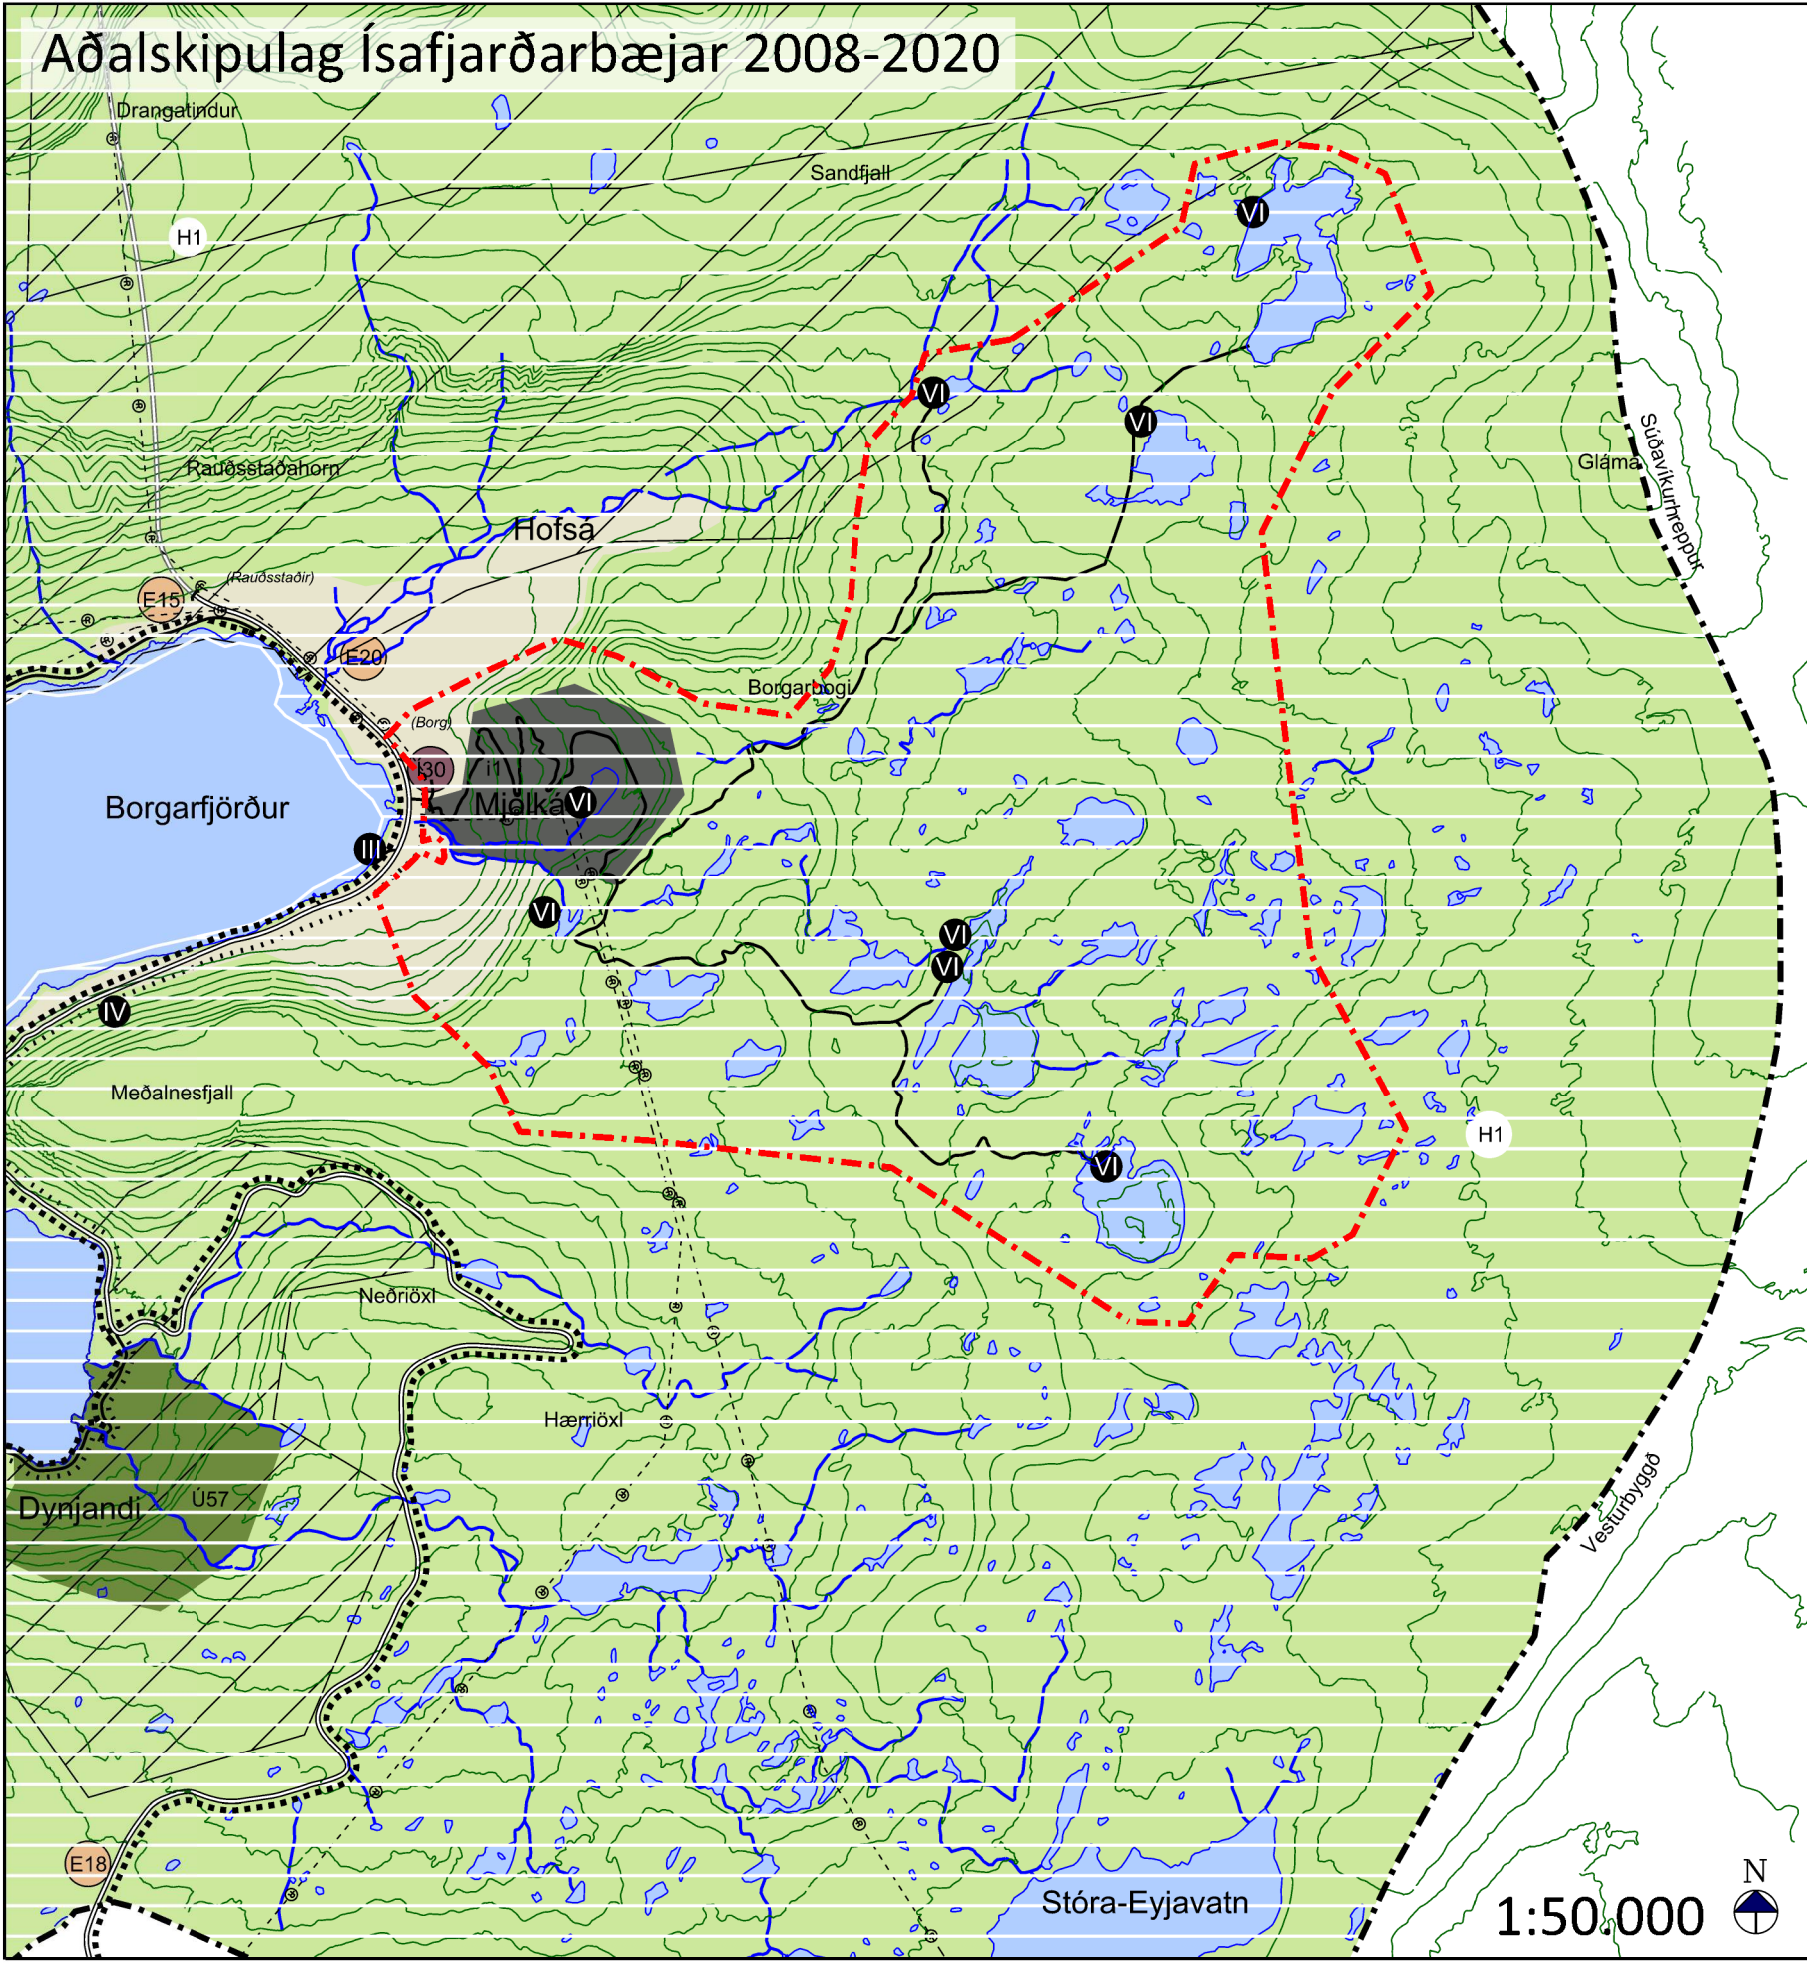

- SKÝRINGAR
- Framkvæmdareitir
 - Lón
 - Hnit
 - Vegir
 - Stíflur
 - Veituskurðir



SAMPYKKT:

21.04.2017

EBK GPEY

ÚTG. DAGS SKÝRINGAR TEIK. HANN RÝNT. SAMP.

UPPDRÁTTUR III

FLOKKUN BLAD

VERKFANG 85043-017 TEIKNING