




A SNIÐ
002 1:50

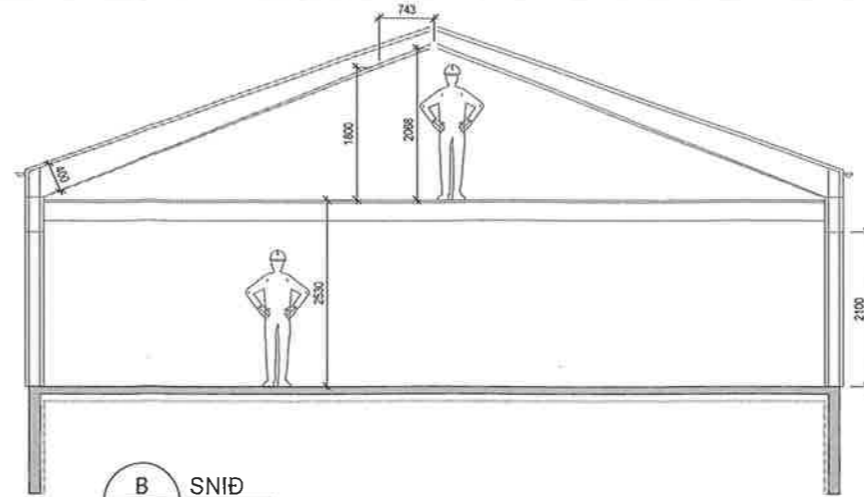


B SNIÐ
002 1:50

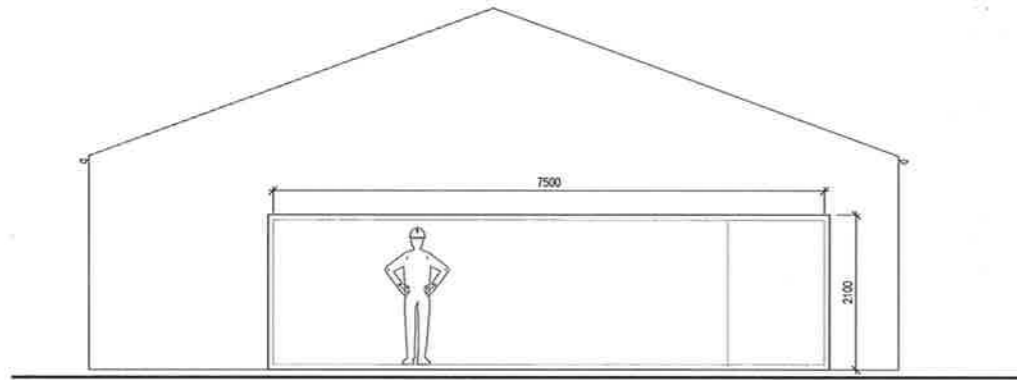


Suður

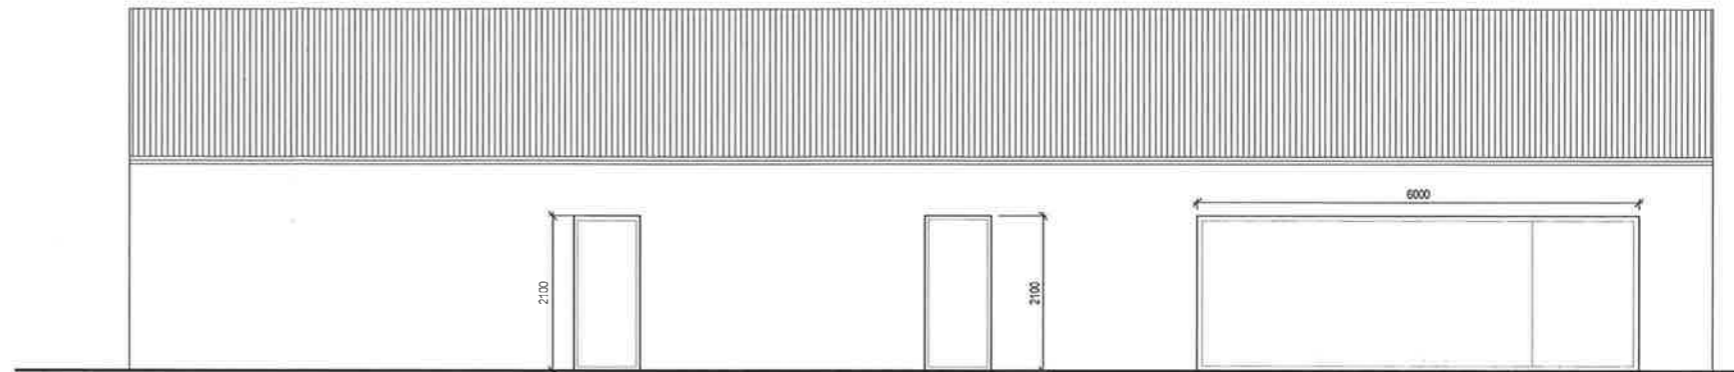


Vestur

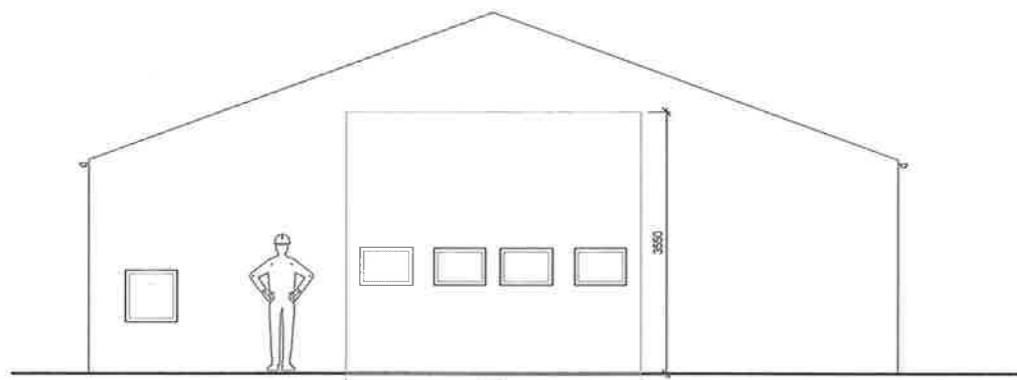

Norður

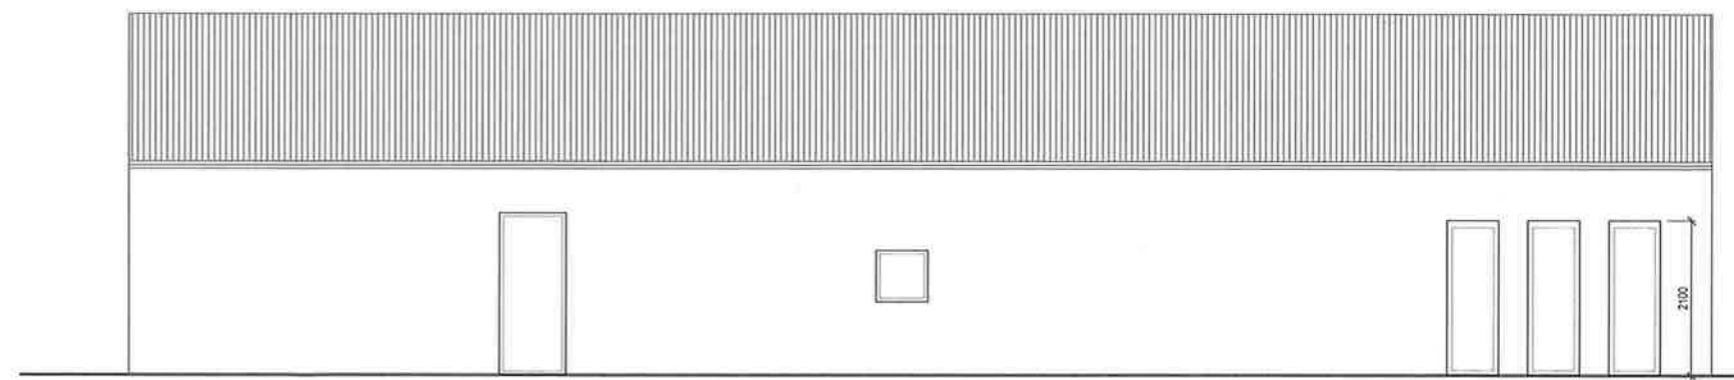

Austur

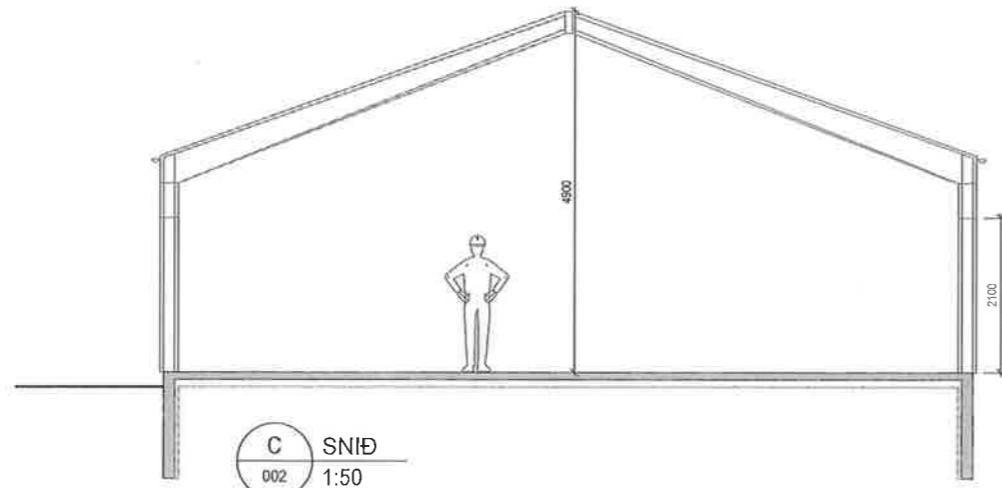

C SNIÐ
002 1:50



www.verkis.is - sími: +354 422 8000

SAMÞYKKT: Jóhann Birkir Helgason 160871-5489

A 2015-11-13 Fyrirspurn JBH JBH

ÚTG DAGS SKÝRINGAR TEIÐ HANN RÝNT SAMÞ

BAKKI, DÝRAFIRÐI, ÍSAFJARÐARBÆ
VÉLASKEMMA
AÐALTEIKNINGAR
Útlit og snið

VERKFANG 17273 TEIKNING C41.002 A