

Aðalskipulag Ísafjarðarbæjar 2008-2020

Breyting - Mjólkárverkjun

UPPDRÁTTUR

Mkv. 1: 50.000 - blaðst. A2

31. MARS 2017

Samþykktir

Aðalskipulagsbreyting þessi sem auglýst hefur verið skv. 31. gr. skipulagslaga nr. 123/2010 var samþykkt í bærarstjórn þann

_____ 2017.

Aðalskipulagsbreyting þessi var staðfest af Skipulagsstofnun þann


_____ 2017.

Önnur skipulagsgögn

Aðalskipulag Ísafjarðarbæjar 2008-2020.


Breyting - Mjólkárverkjun.

Greinargerð, dags. 31. mars 2017 - blaðst. A4, 31 bls.

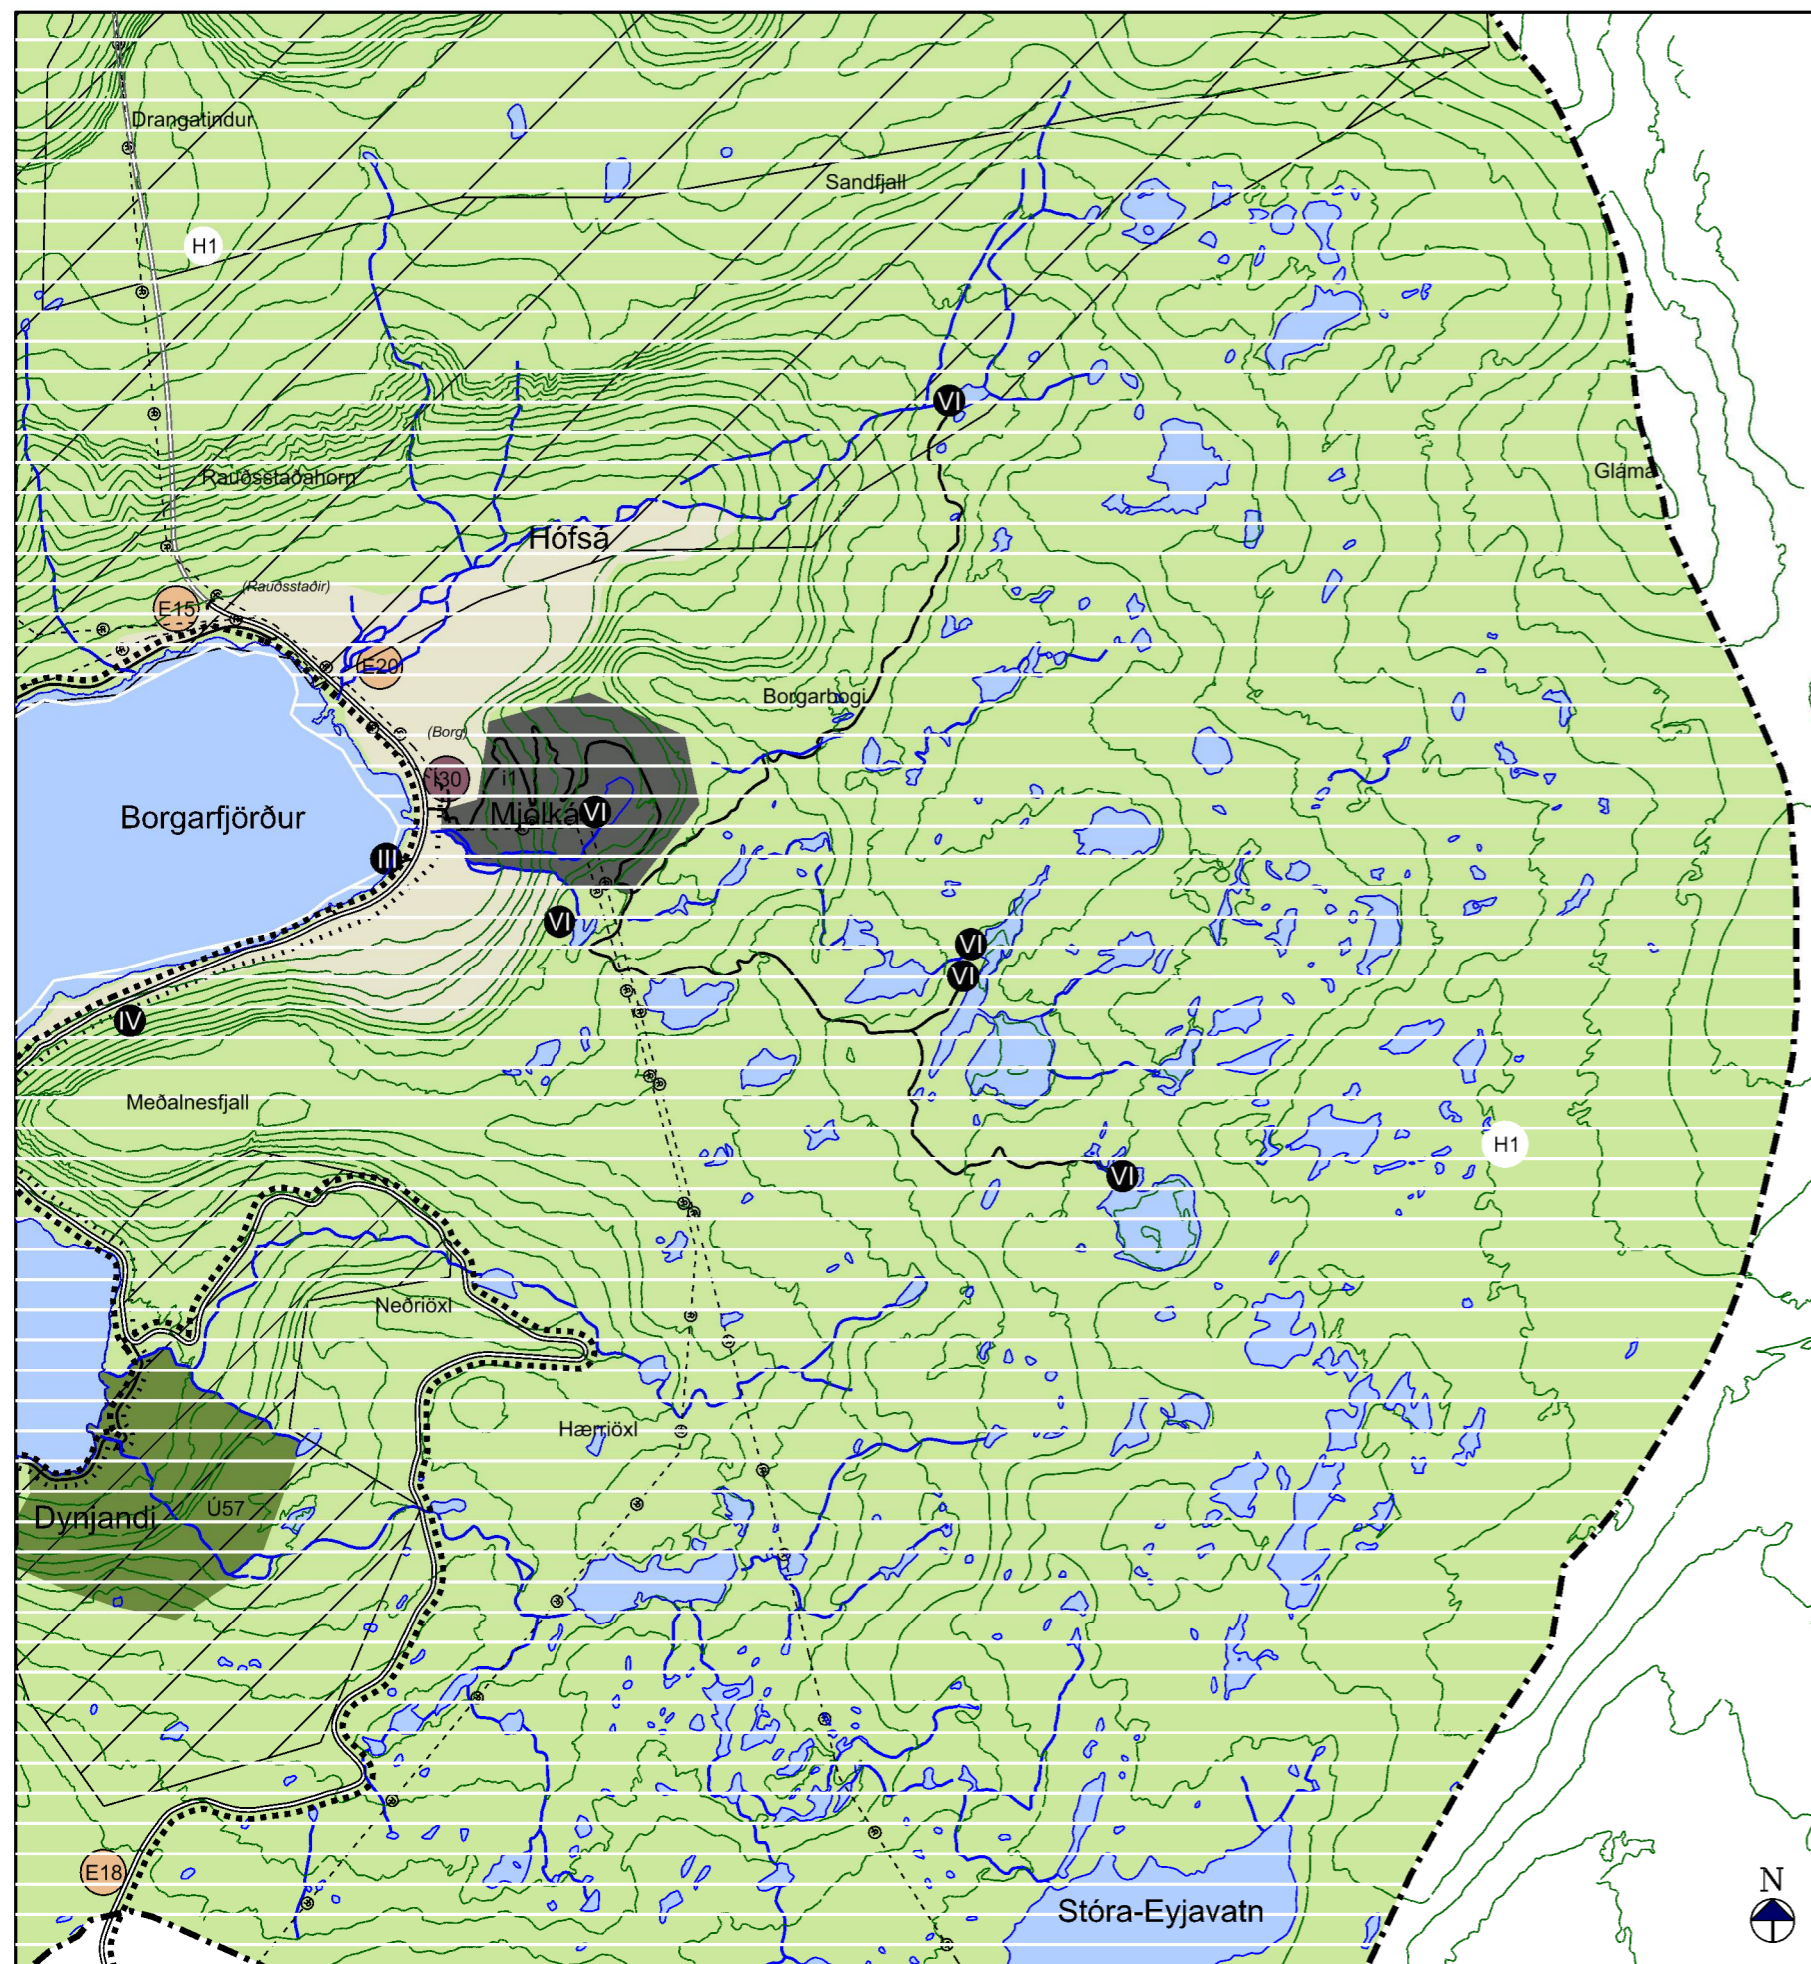

Gildandi skipulag

Hluti sveitarfélagsuppdráttar - sunnan Djúps

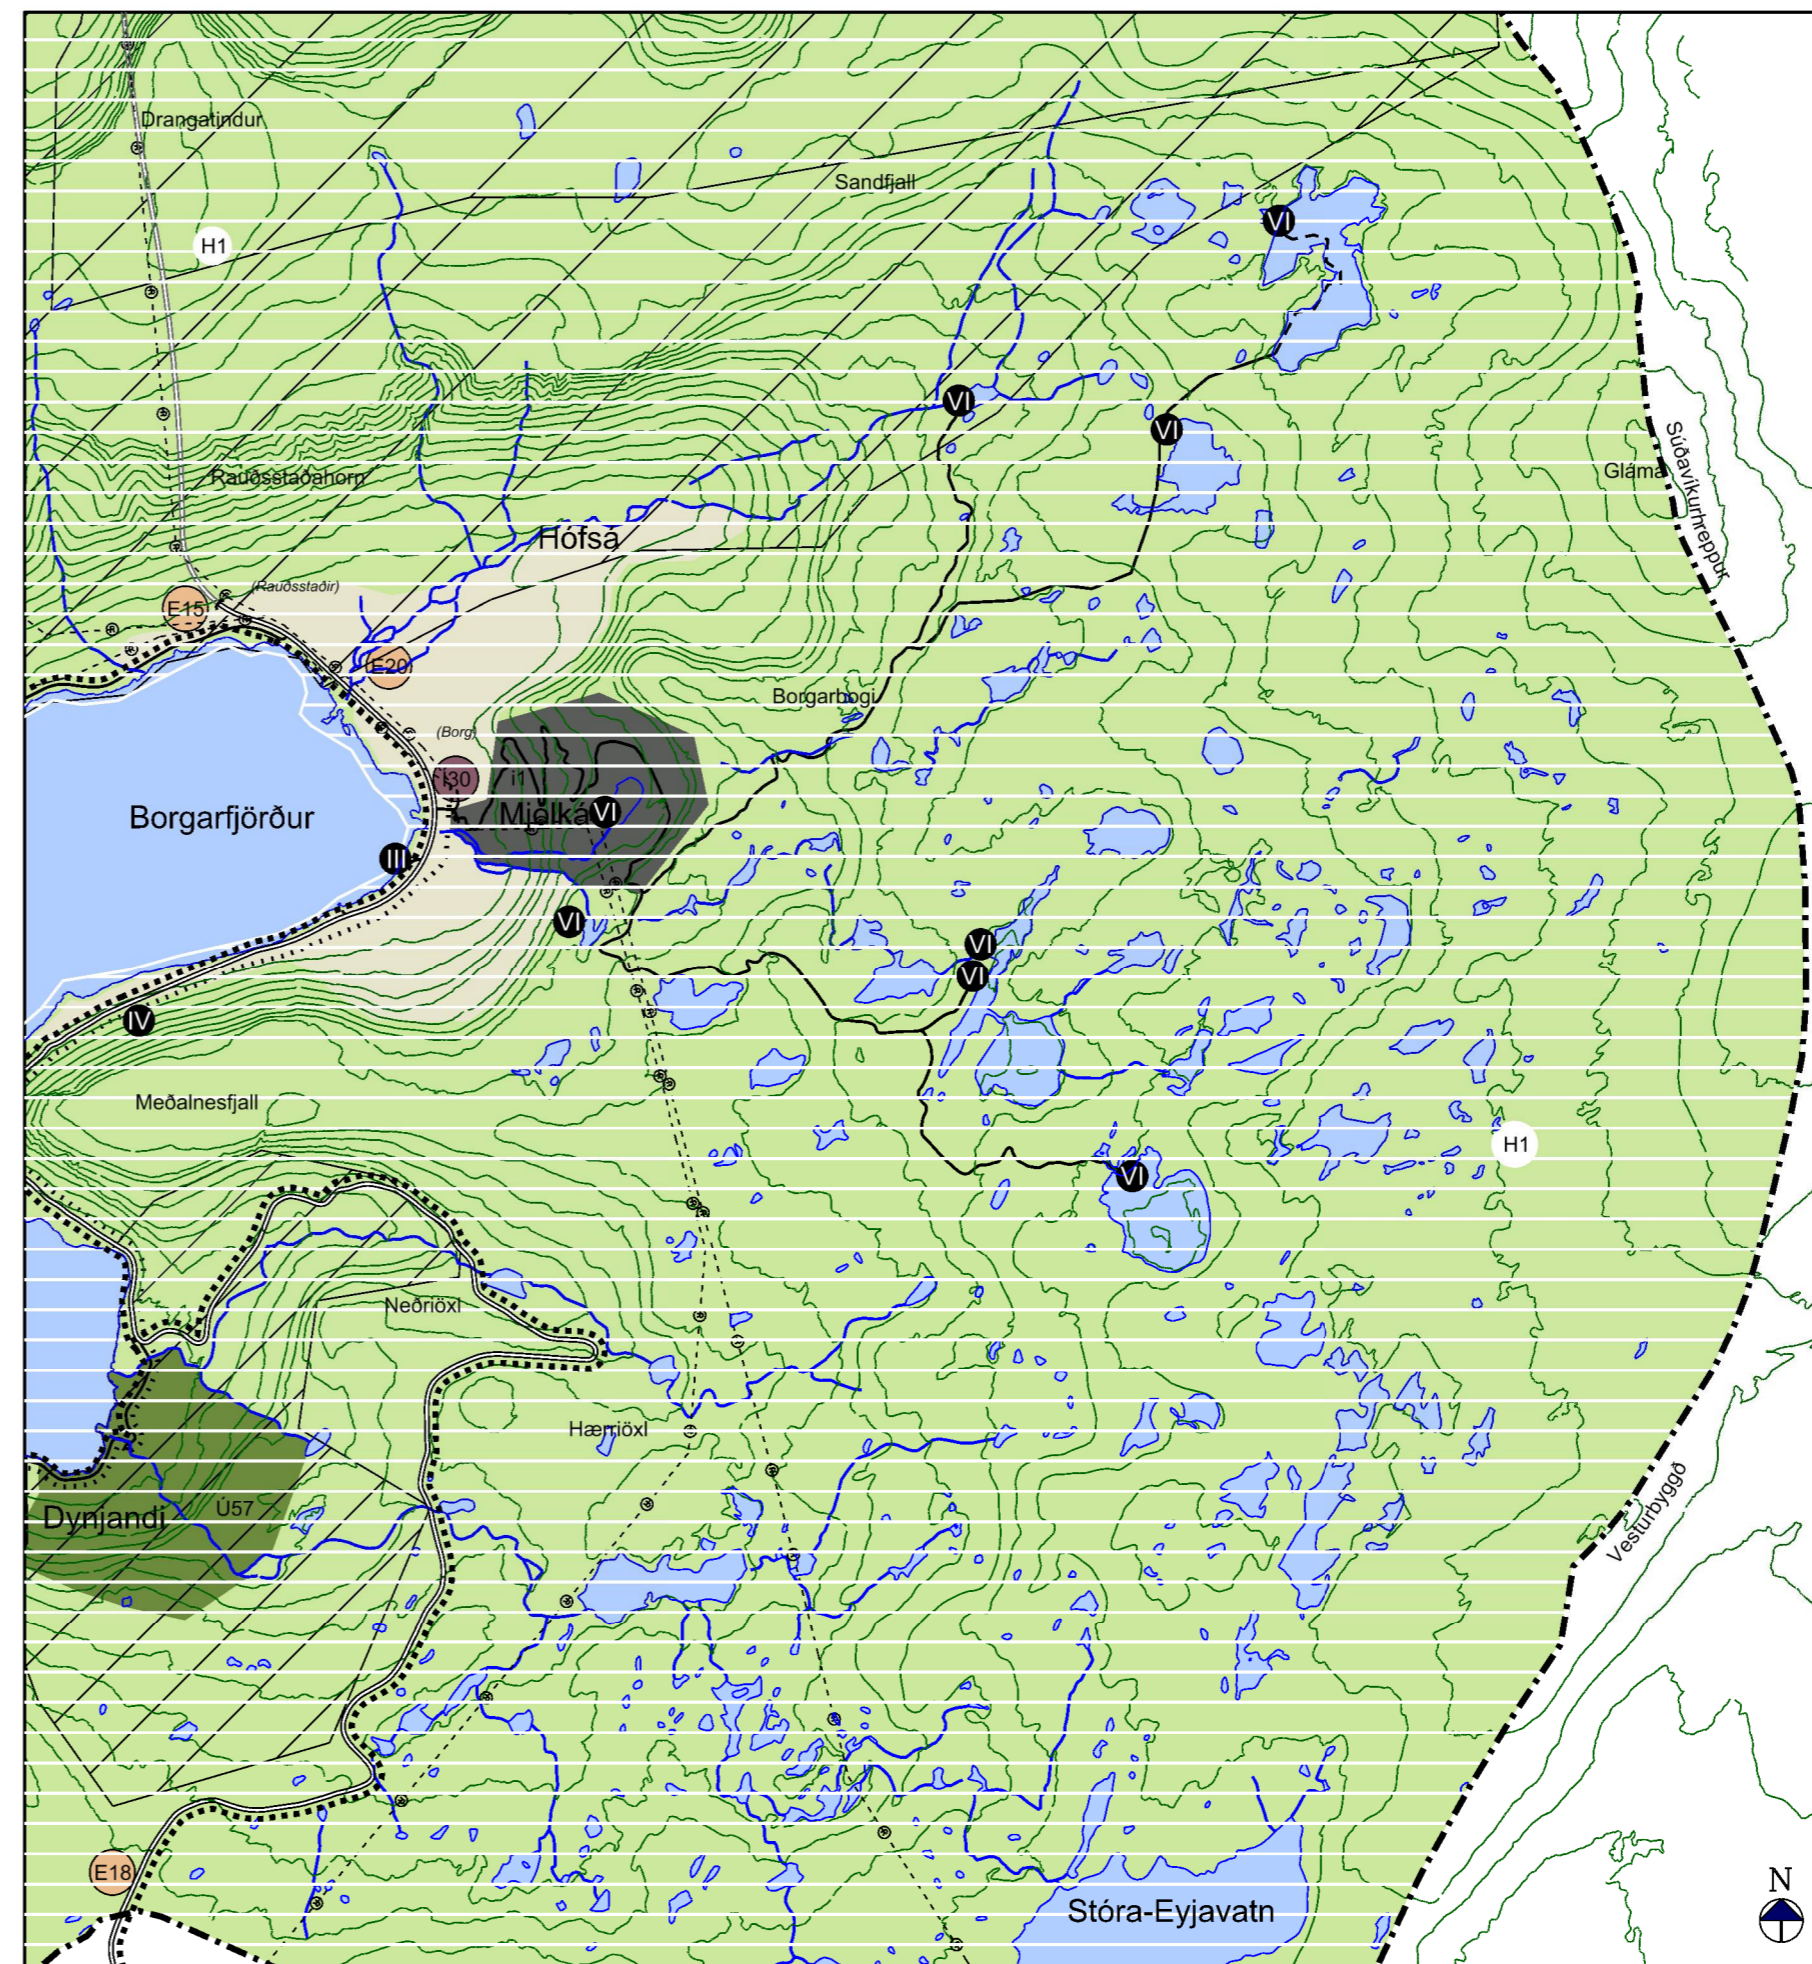

Breytt skipulag

Hluti sveitarfélagsuppdráttar - sunnan Djúps

Skýringar

- Svæði fyrir íbúðabyggingu
- lónaðarsvæði
- Efnistökusvæði
- Opin svæði til sérstakra nota
- Óbyggð svæði
- Landbúnaðarsvæði
- Vötn, ár og sjór
- Hverfisverndarsvæði
- Náttúruverndarsvæði - friðlýst svæði
- Náttúruverndarsvæði - svæði á náttúruminjaskrá
- Stofnvegir
- Jarðgöng
- Aðrir vegir sýndir til skýringar
- Vegir í lónstæði sýndir til skýringar
- Bryggjur
- Sendar
- Stíflur
- Gönguleiðir
- Reiðleiðir
- Vatnsveita
- Rafveita
- Sveitarfélagsmörk