
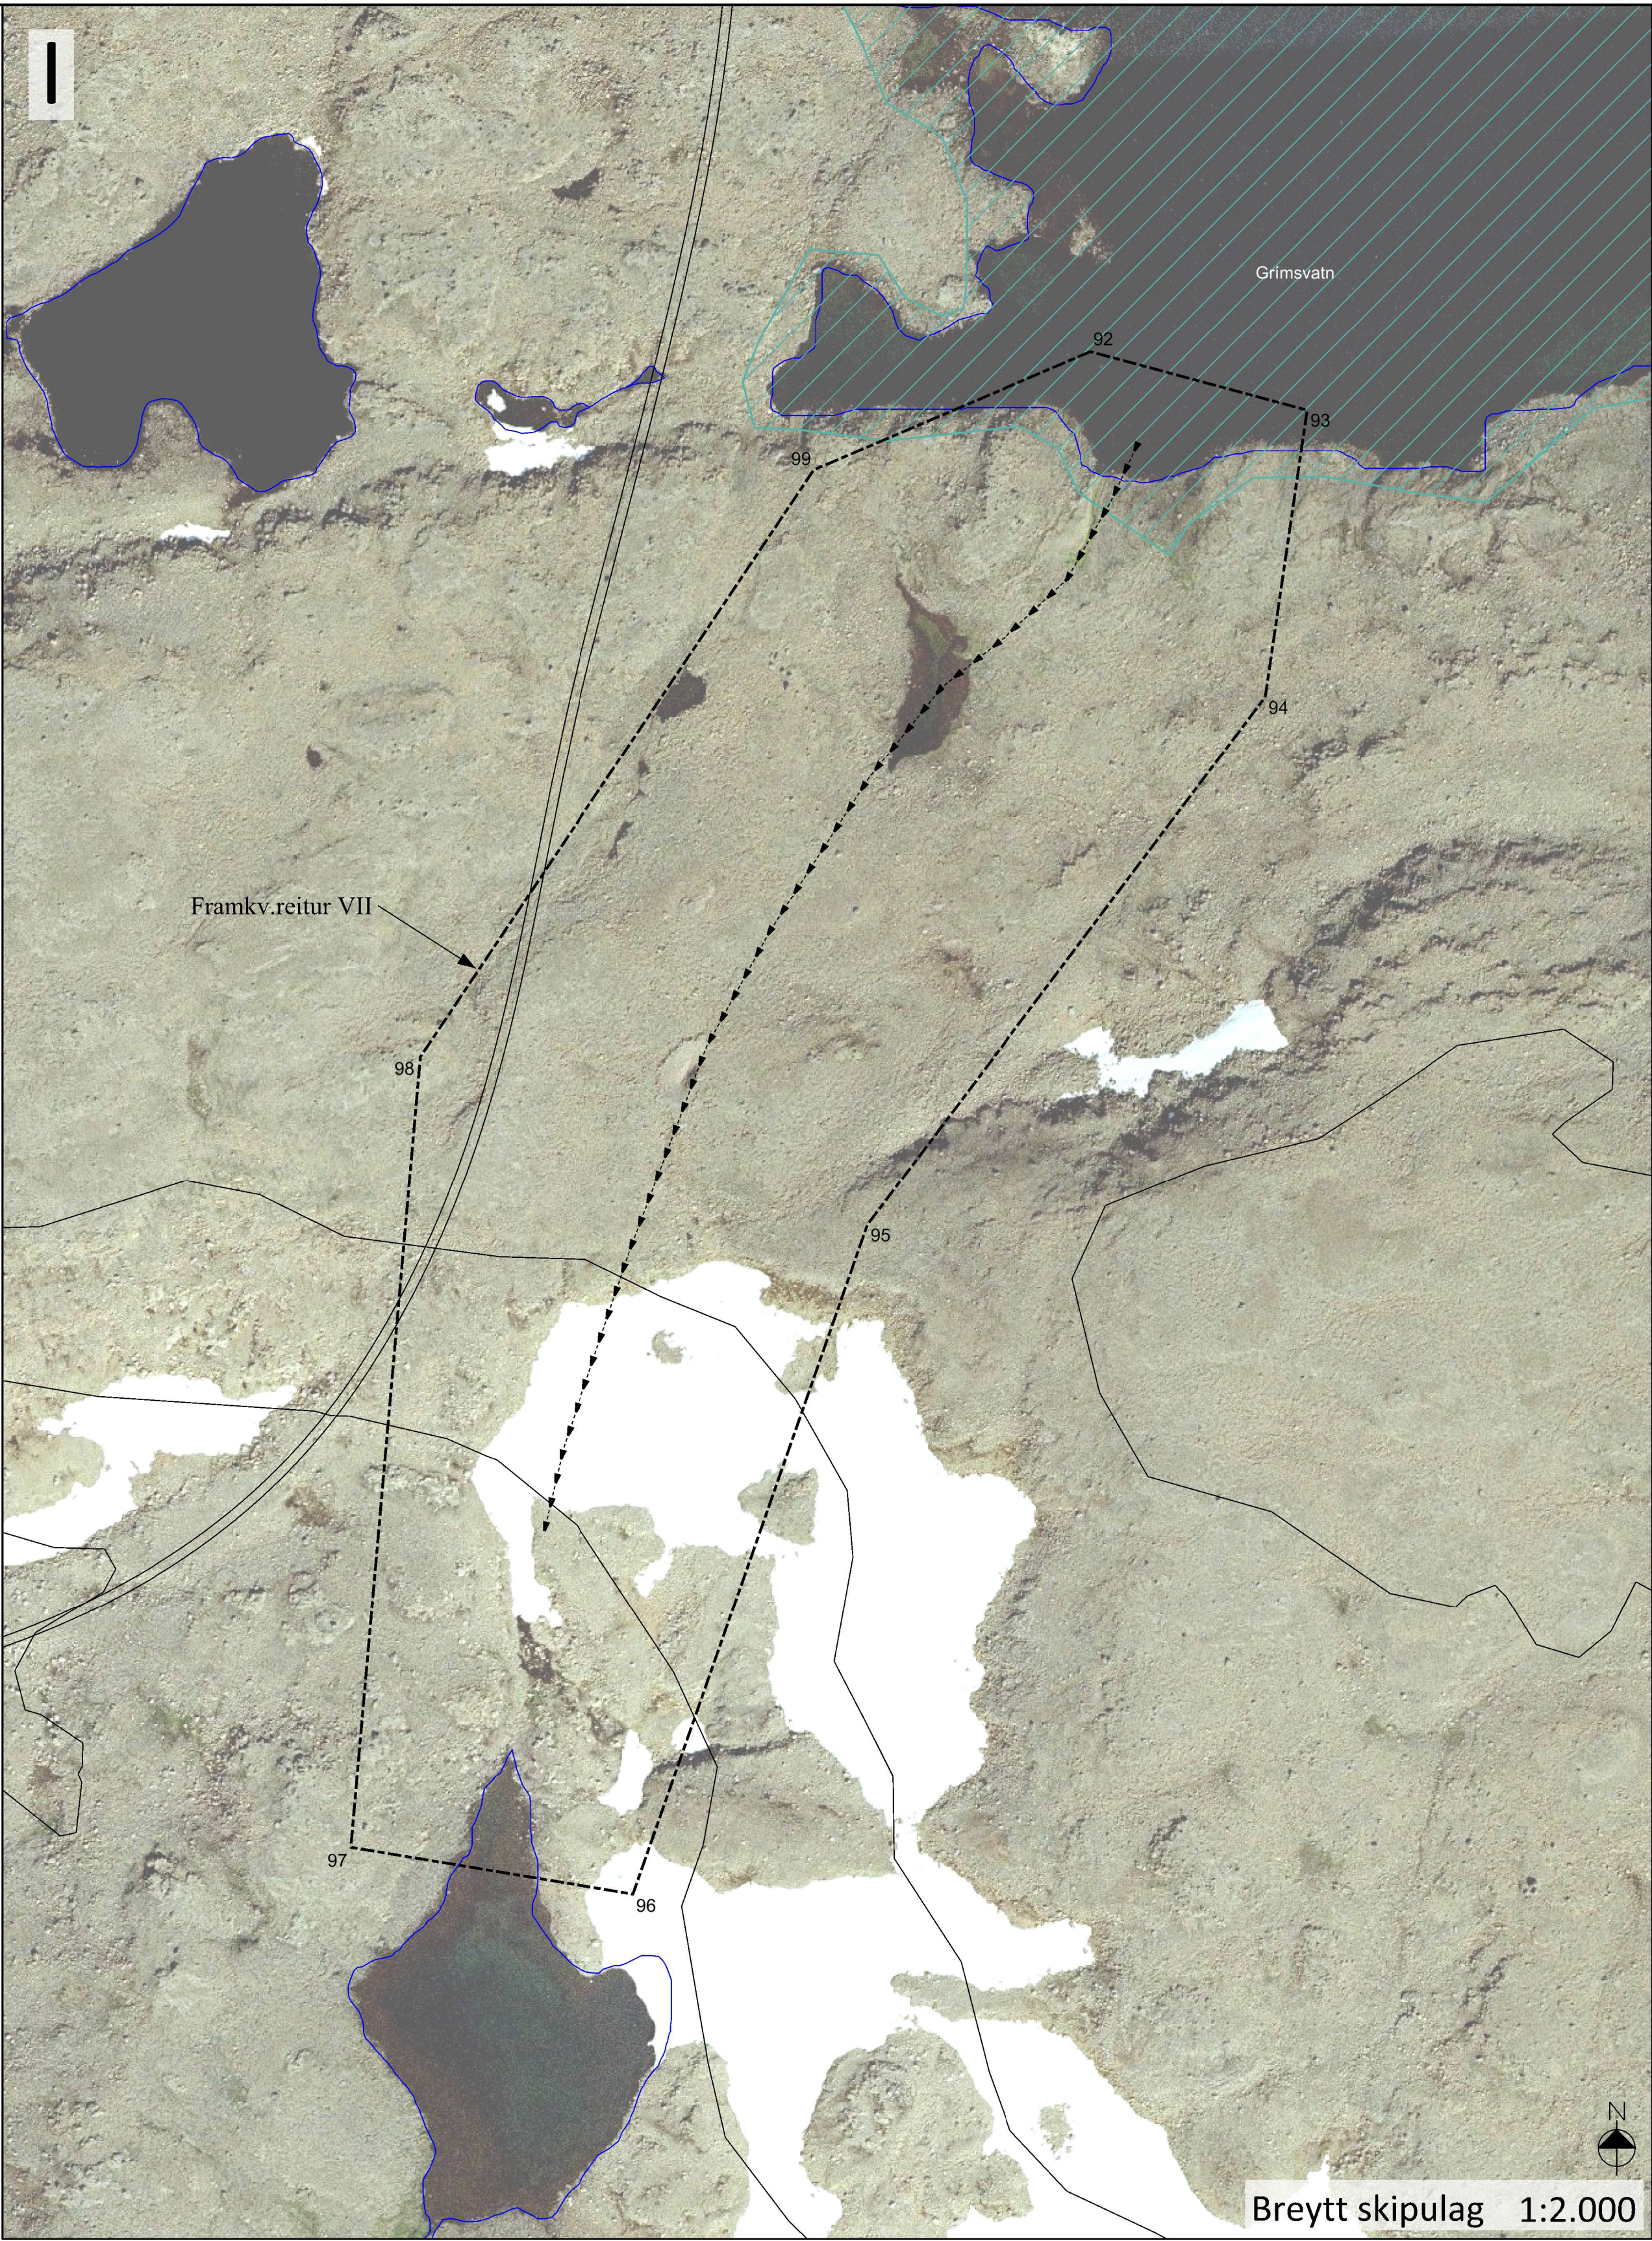


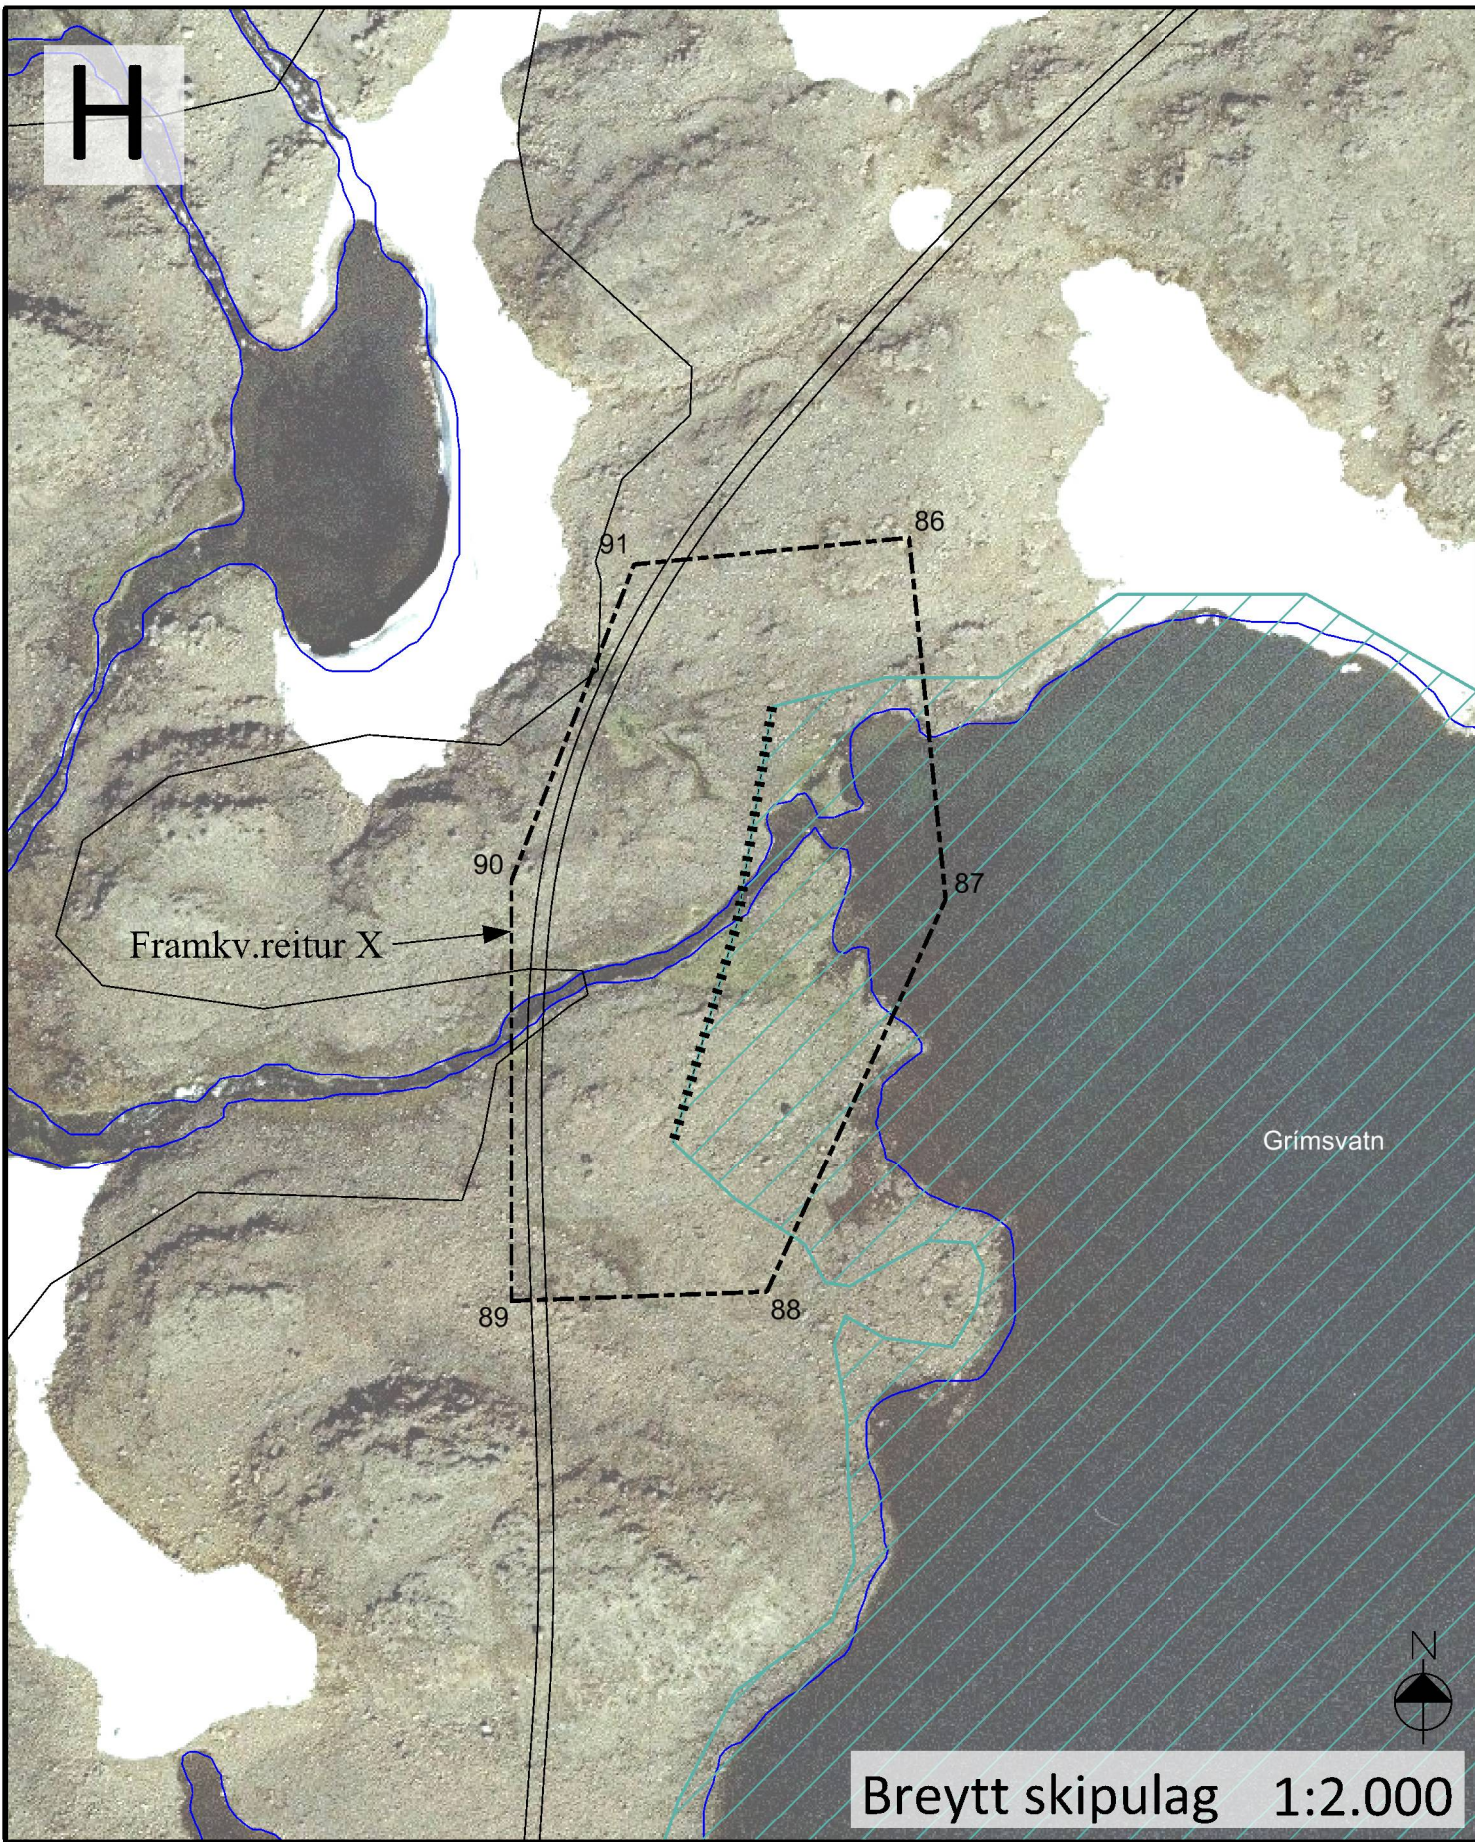


HNITASKRÁ	
86	313983.3,595375.6
87	313993.0,595280.2
88	313945.7,595176.3
89	313878.0,595173.9
90	313878.0,595284.7
91	313910.6,595368.6
92	314024.2,594789.5
93	314112.5,594775.7
94	314095.4,594659.1
95	313933.3,594463.9
96	313838.0,594171.4
97	313722.9,594190.4
98	313751.2,594512.4
99	313911.5,594751.4

ÍSÁFJARÐARBÆR

MJÓLKÁRVIRKJUN

Deiliskipulagsbreyting

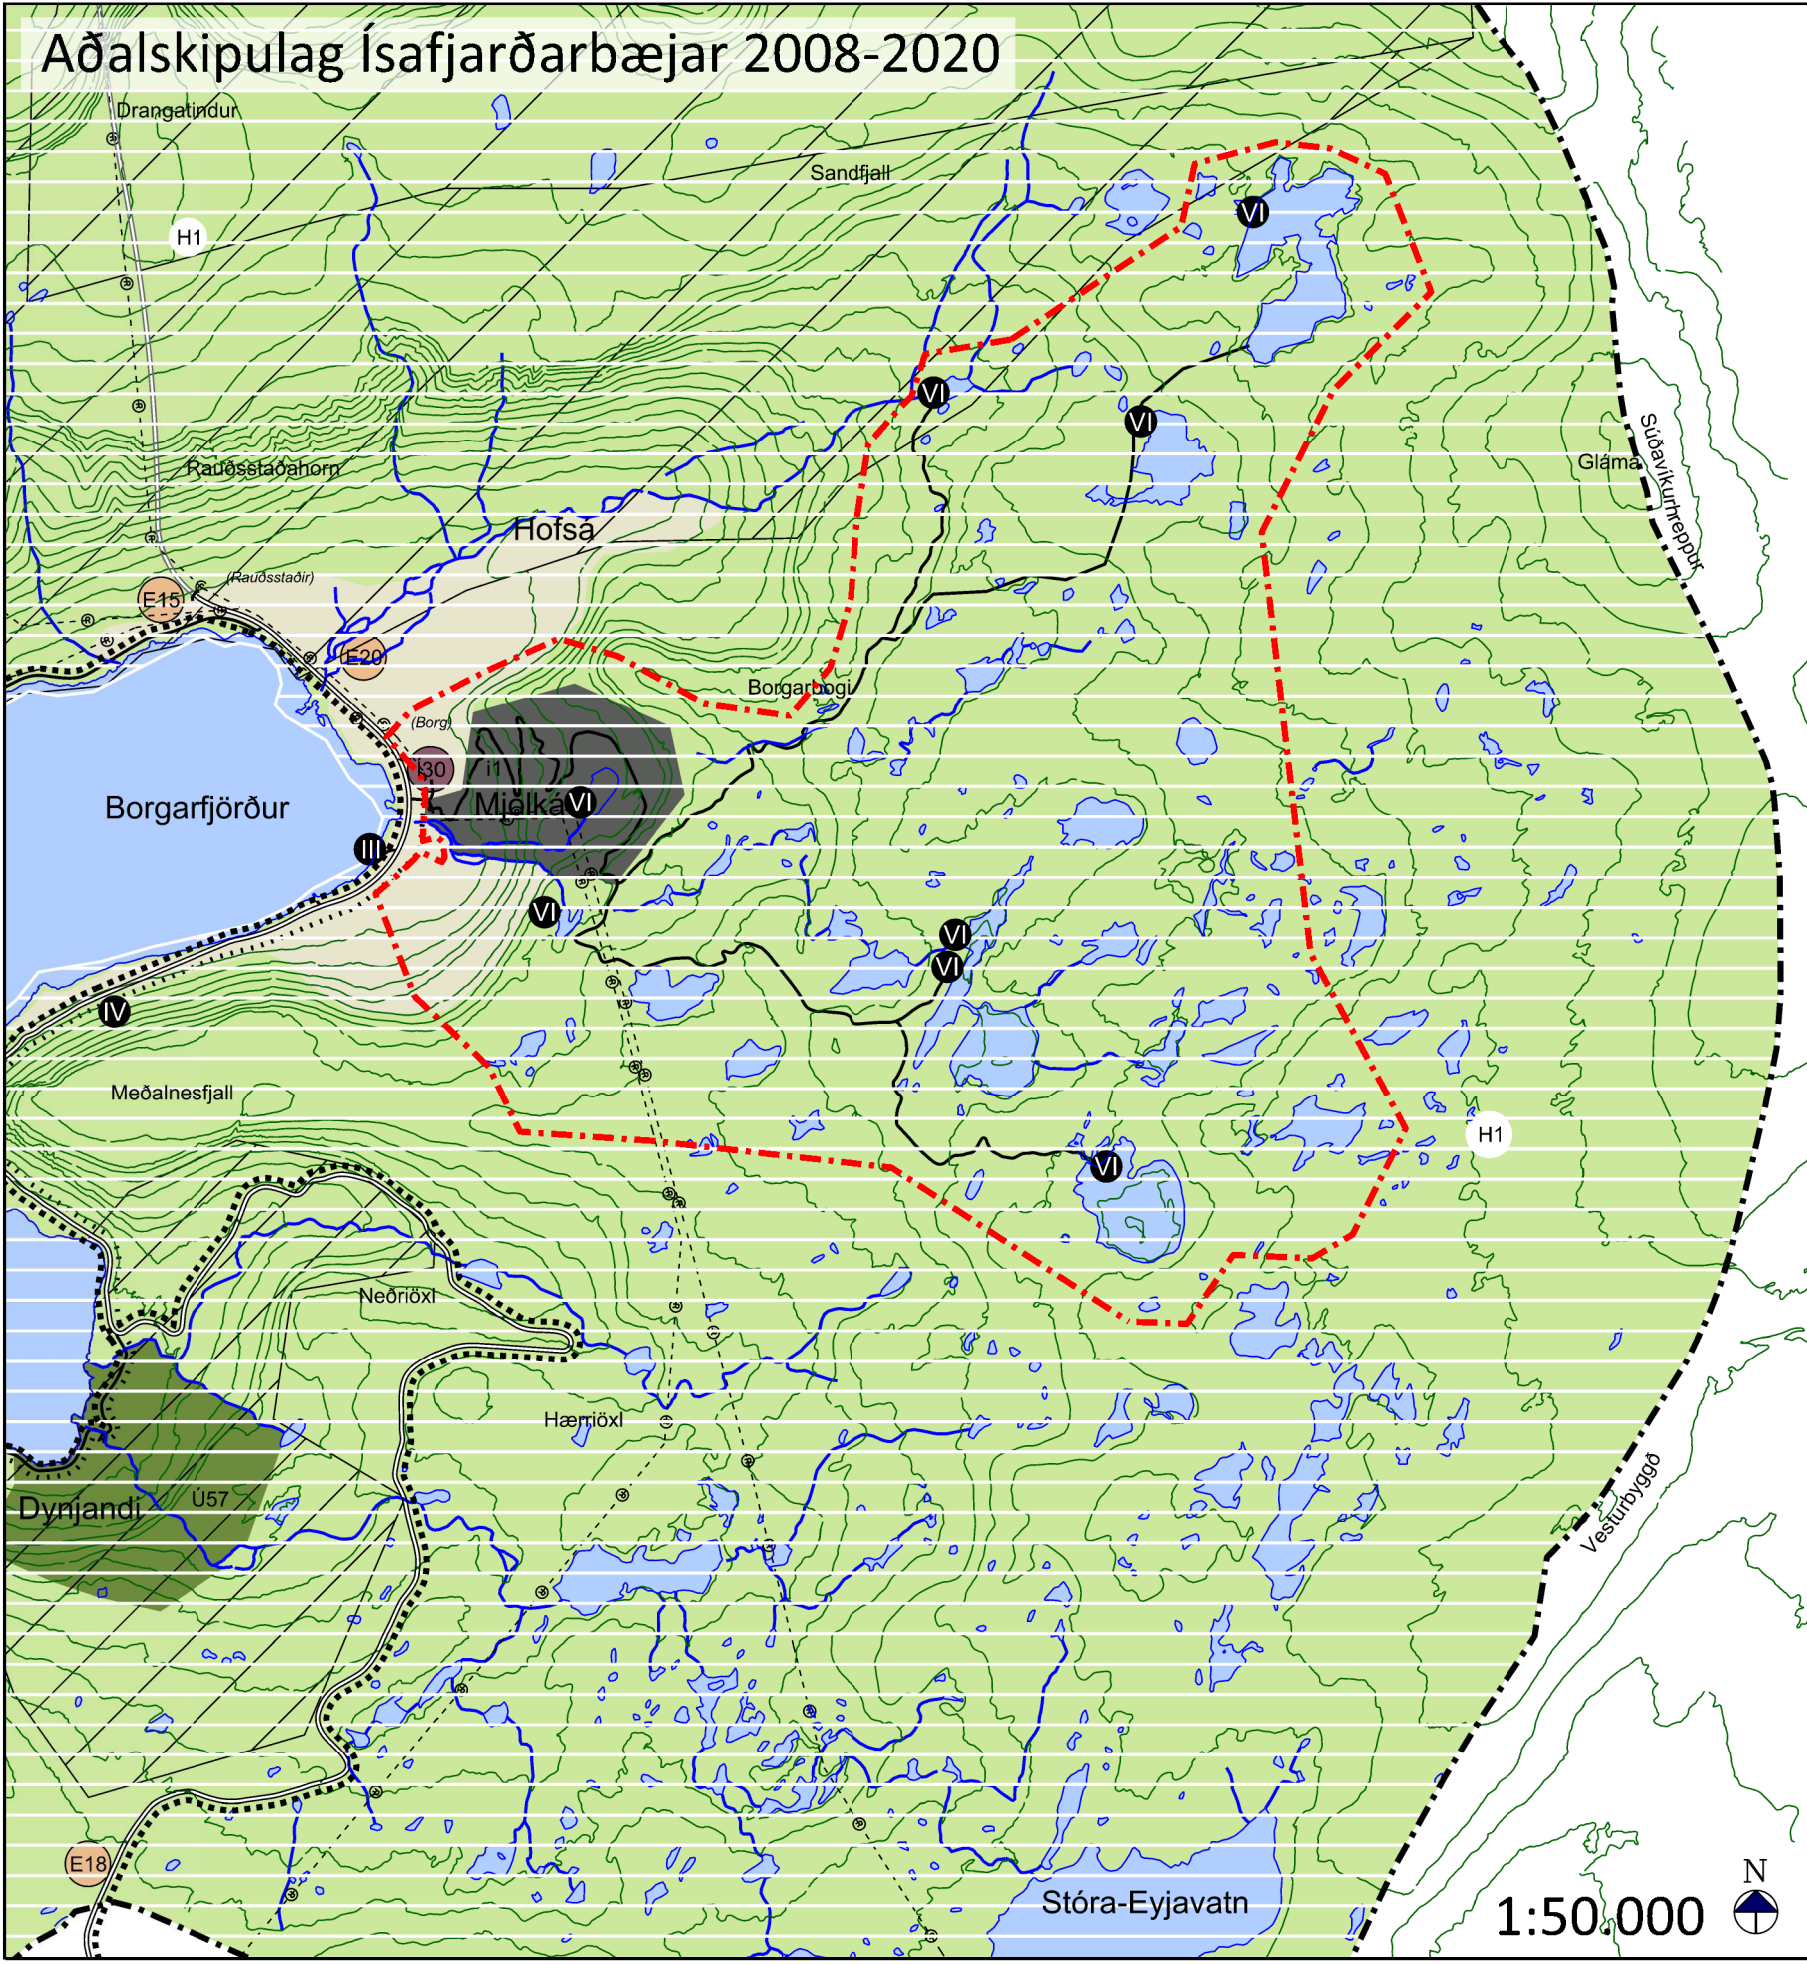

- SKÝRINGAR
- Framkvæmdareitir
 - Lón
 - Hnit
 - Vegir
 - Stíflur
 - Veituskurðir

SAMPYKKTIR

Deiliskipulagsbreyting þessi sem auglýst hefur verið skv. 1. mgr. 43. gr. skipulagslaga nr.123/2010 var samþykkt í bæjarstjórn þann _____

Auglýsing um gildistöku deiliskipulagsins var birt í B-deild Stjórnartíðinda þann _____

Skipulag þetta er samþykkt með fyrirvara um niðurstöðu um matsskyldu og hugsanlegs mats á umhverfisáhrifum skv. lögum nr. 106/2000.

ÖNNUR SKIPULAGSGÖGN

Mjólkárverkjun - Deiliskipulagsbreyting - uppdráttur I, dags. 21.04.2017, A1 - mkv. 1:20.000

Mjólkárverkjun - Deiliskipulagsbreyting - uppdráttur II, dags. 21.04.2017, A1 - mkv. 1:2.000

Mjólkárverkjun - Deiliskipulagsbreyting - uppdráttur IV, dags. 21.04.2017, A1 - mkv. 1:2.000

Mjólkárverkjun - Deiliskipulagsbreyting - greinargerð, dags. 21.04.2017, A4 / 39 bls.

	SAMPYKKT:		UPPDRÁTTUR III	
	21.04.2017	EBK	GPEY	FLOKKUN
www.verkis.is - sími: +354 422 8000	ÚTG	DAGS	SKÝRINGAR	TEIK
			HANN	RÝNT
			SAMP	VERKFANG
			85043-017	TEIKNING