

8th of March 2018

Til bæjarstjórnar.

Íbúasamtök hefur fundað um hugmyndir arkítektsins Yasuaki Tanago varðandi Þingeyri.

Við viljum hérmeð óska eftir því við bæjarstjórn að hún veiti leyfi til þess að skilgreina tiltekið svæði fyrir innan Sjávargötu 14 sem útvistarsvæði, garð eða opið rými.

Ef að því yrði, myndi Yasuaki síðar sækja um að setja upp skála / útsýnispall, en tillagan hefur verið kölluð The Tank.

Við teljum að akkur geti verið í því að setja upp slíkt kennileiti sem eftir væri tekið, bæði til að vekja athygli á Þingeyri almennt sem stað í þróun og sem kennileiti til að heimsækja fyrir ferðafólk. Slík markaðssetning staðarins er mikilvæg sérstaklega í ljósi þess að Þingeyri mun ekki vera innan alfaraleiðar eftir að Dýrafjarðargöng komast í notkun, og því þarf að búa til sterka ímynd og nærveru fyrir staðinn til þess að laða að fólk.

Slíkur garður eða opið rými yrði gæti einnig nýst nemendum Grunnskóla Þingeyrar sem er stutt frá. Framtíðarhugmyndir ganga svo út á að á svæðinu gæti myndast aðlaðandi og gróskumikið líf í kringum léttan iðnað og verslun.


Fyrir hönd íbúasamtakanna Átak í Dýrafirði.


Wouter Van Hoeymissen


Wouter Van Hoeymissen




Zoning Plan Proposal

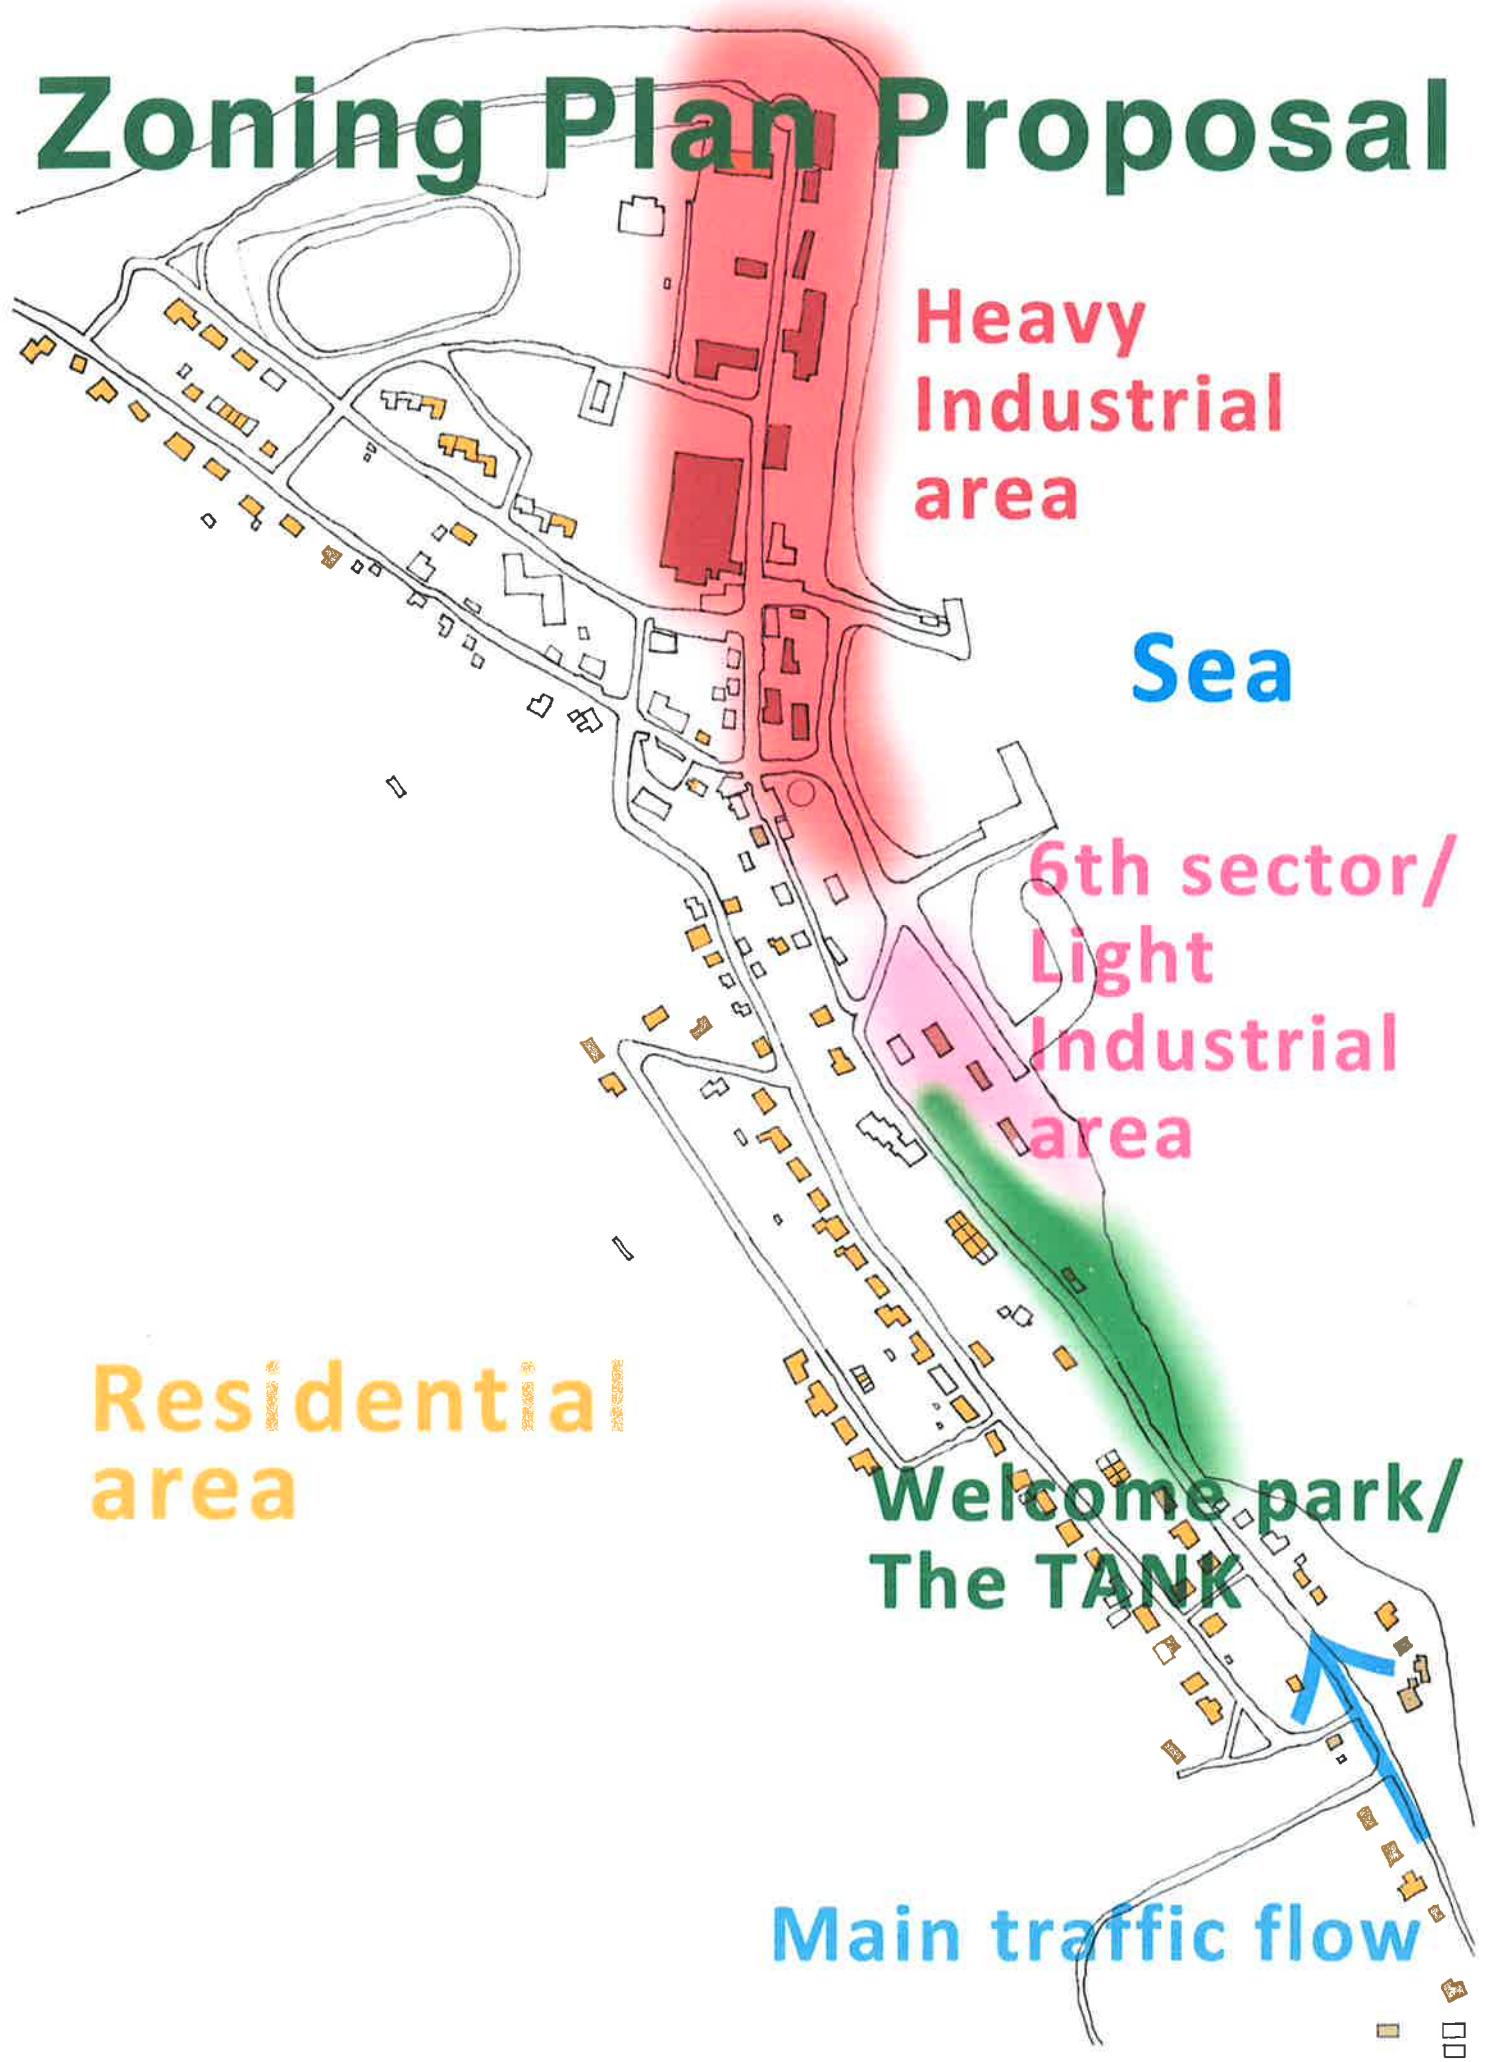

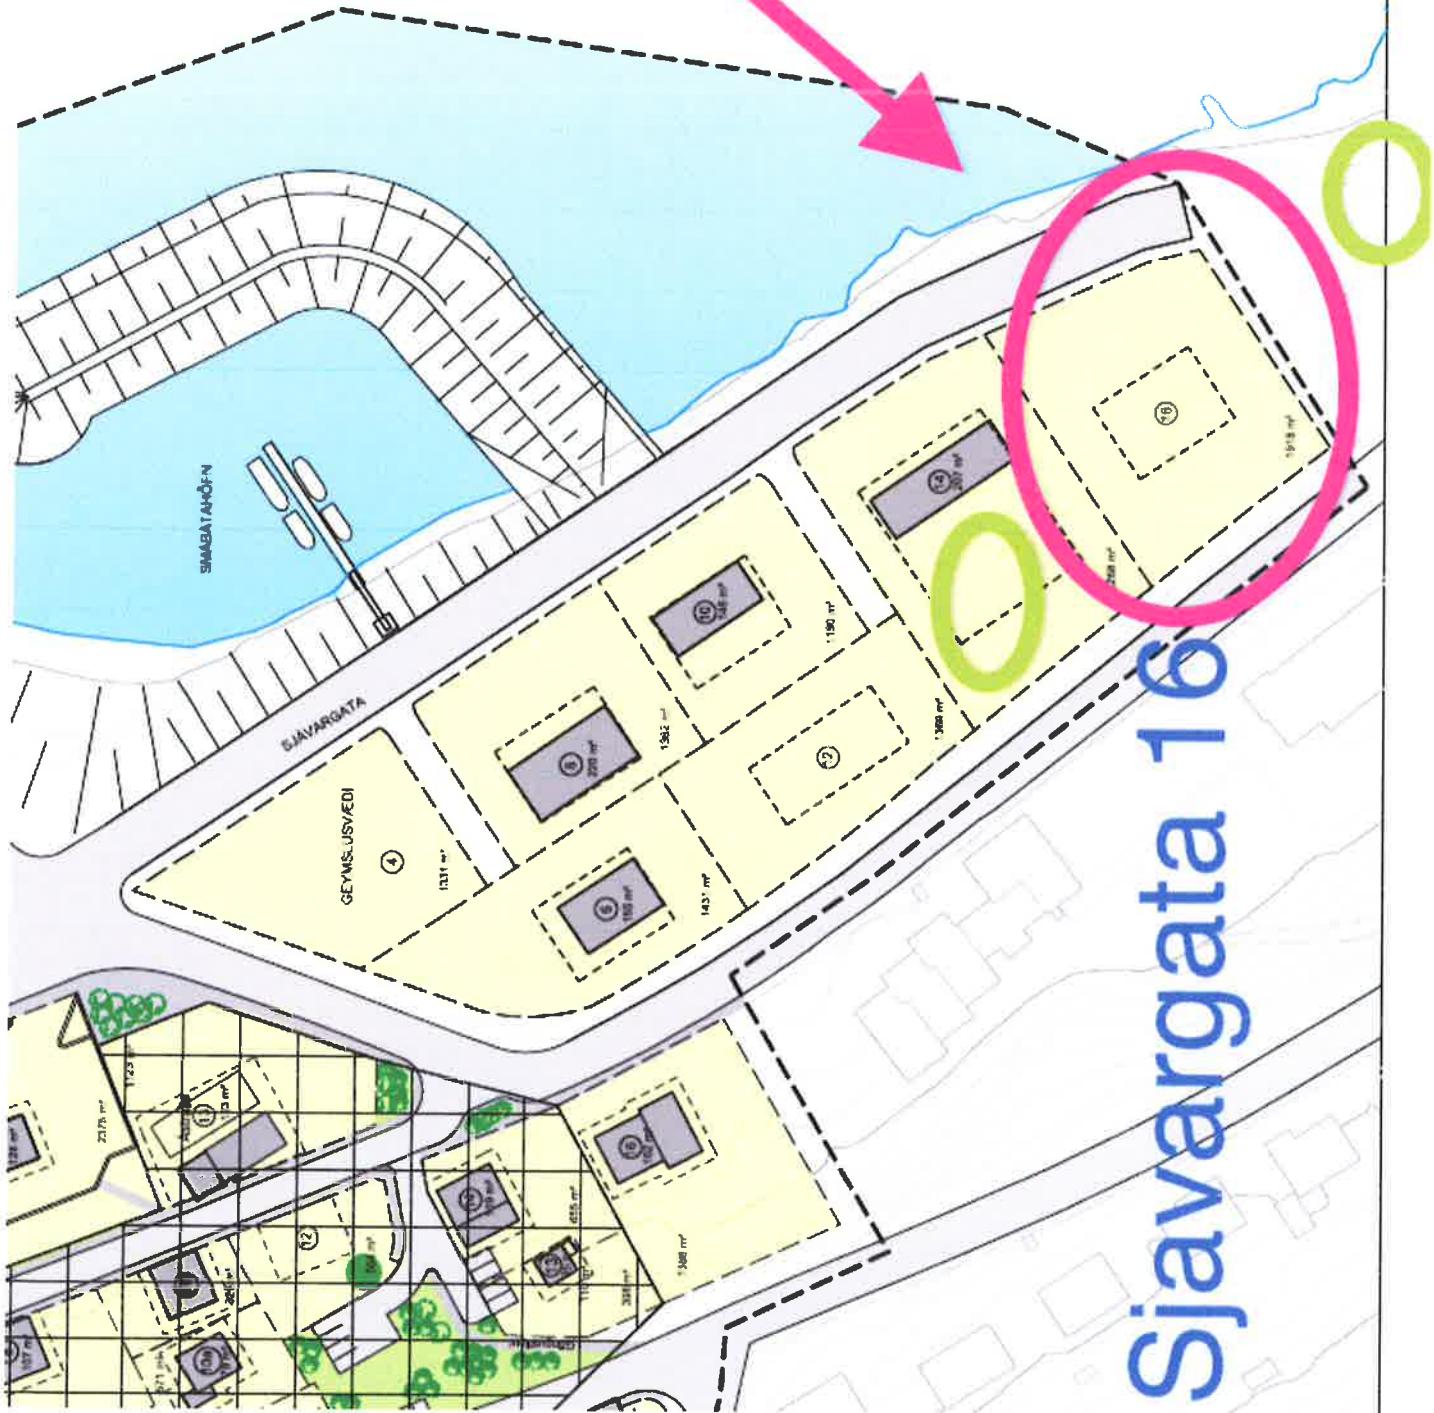

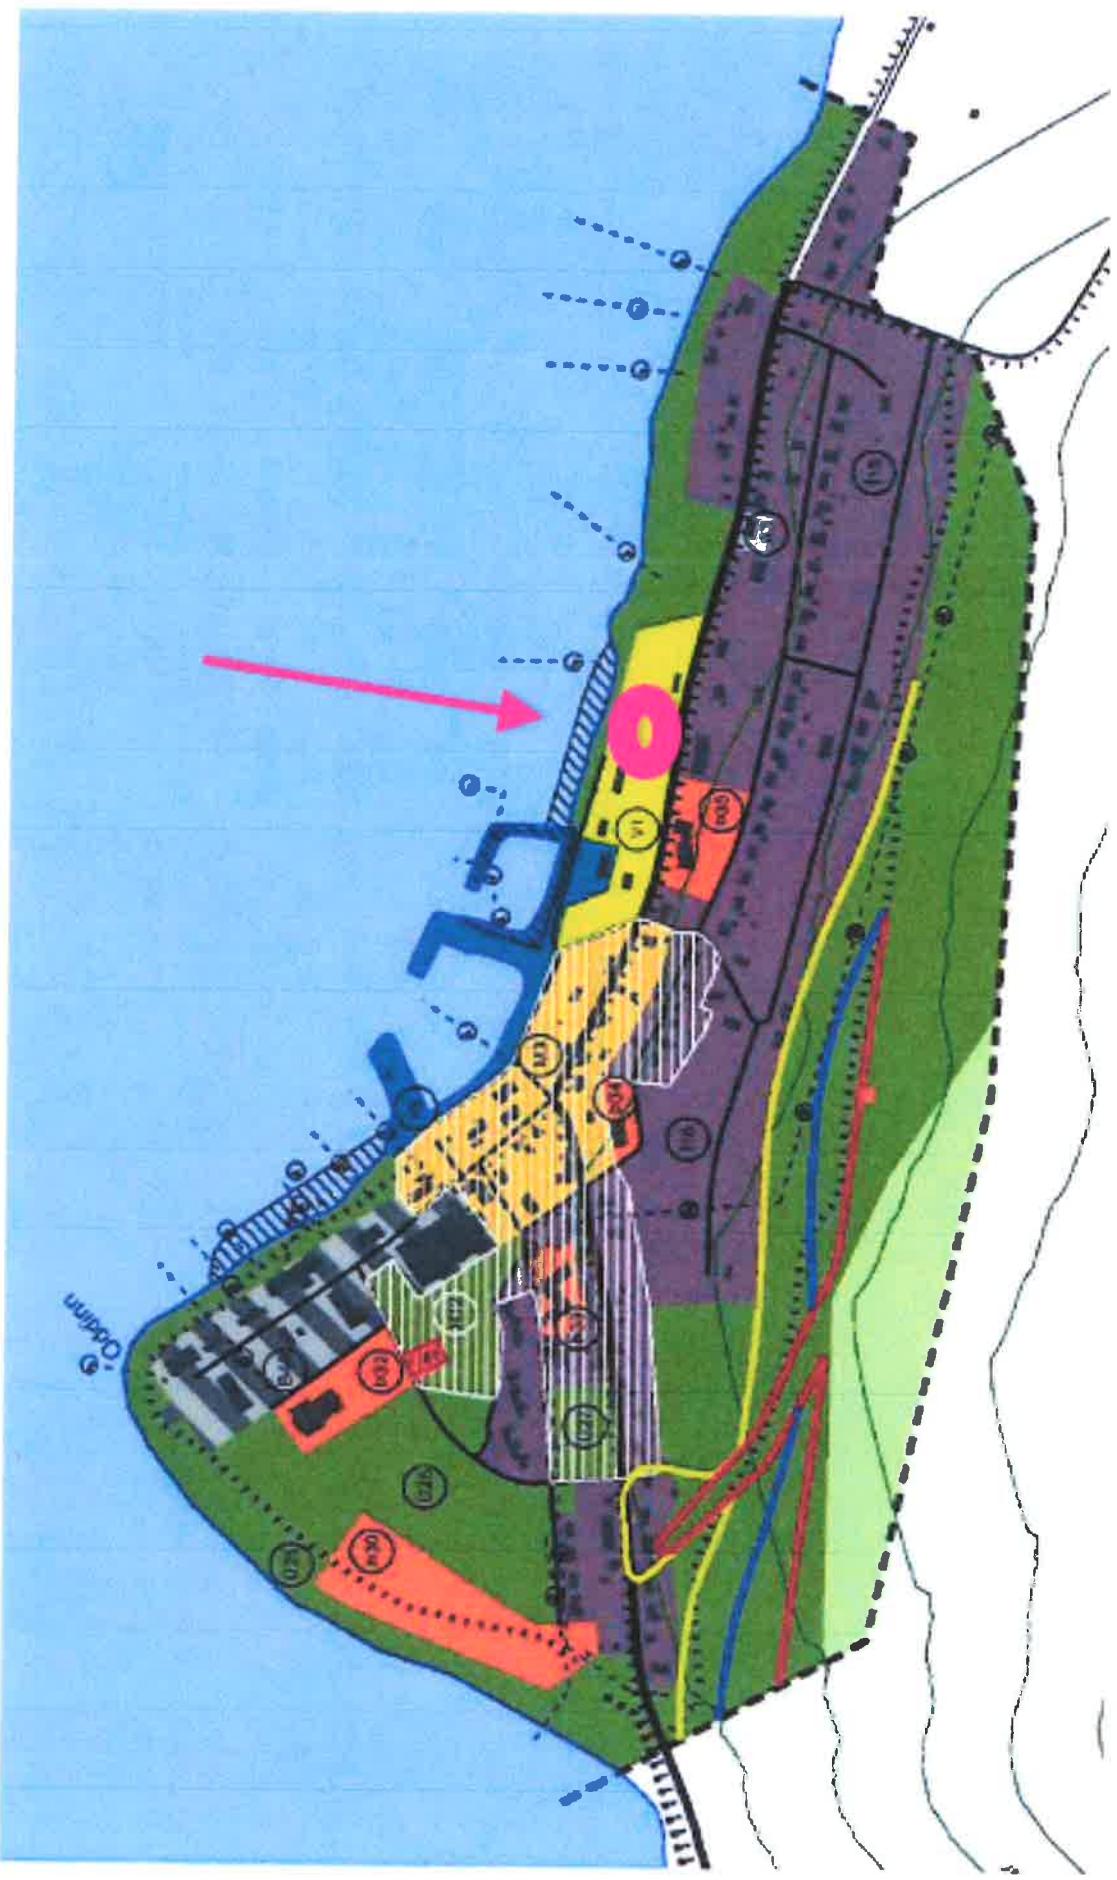

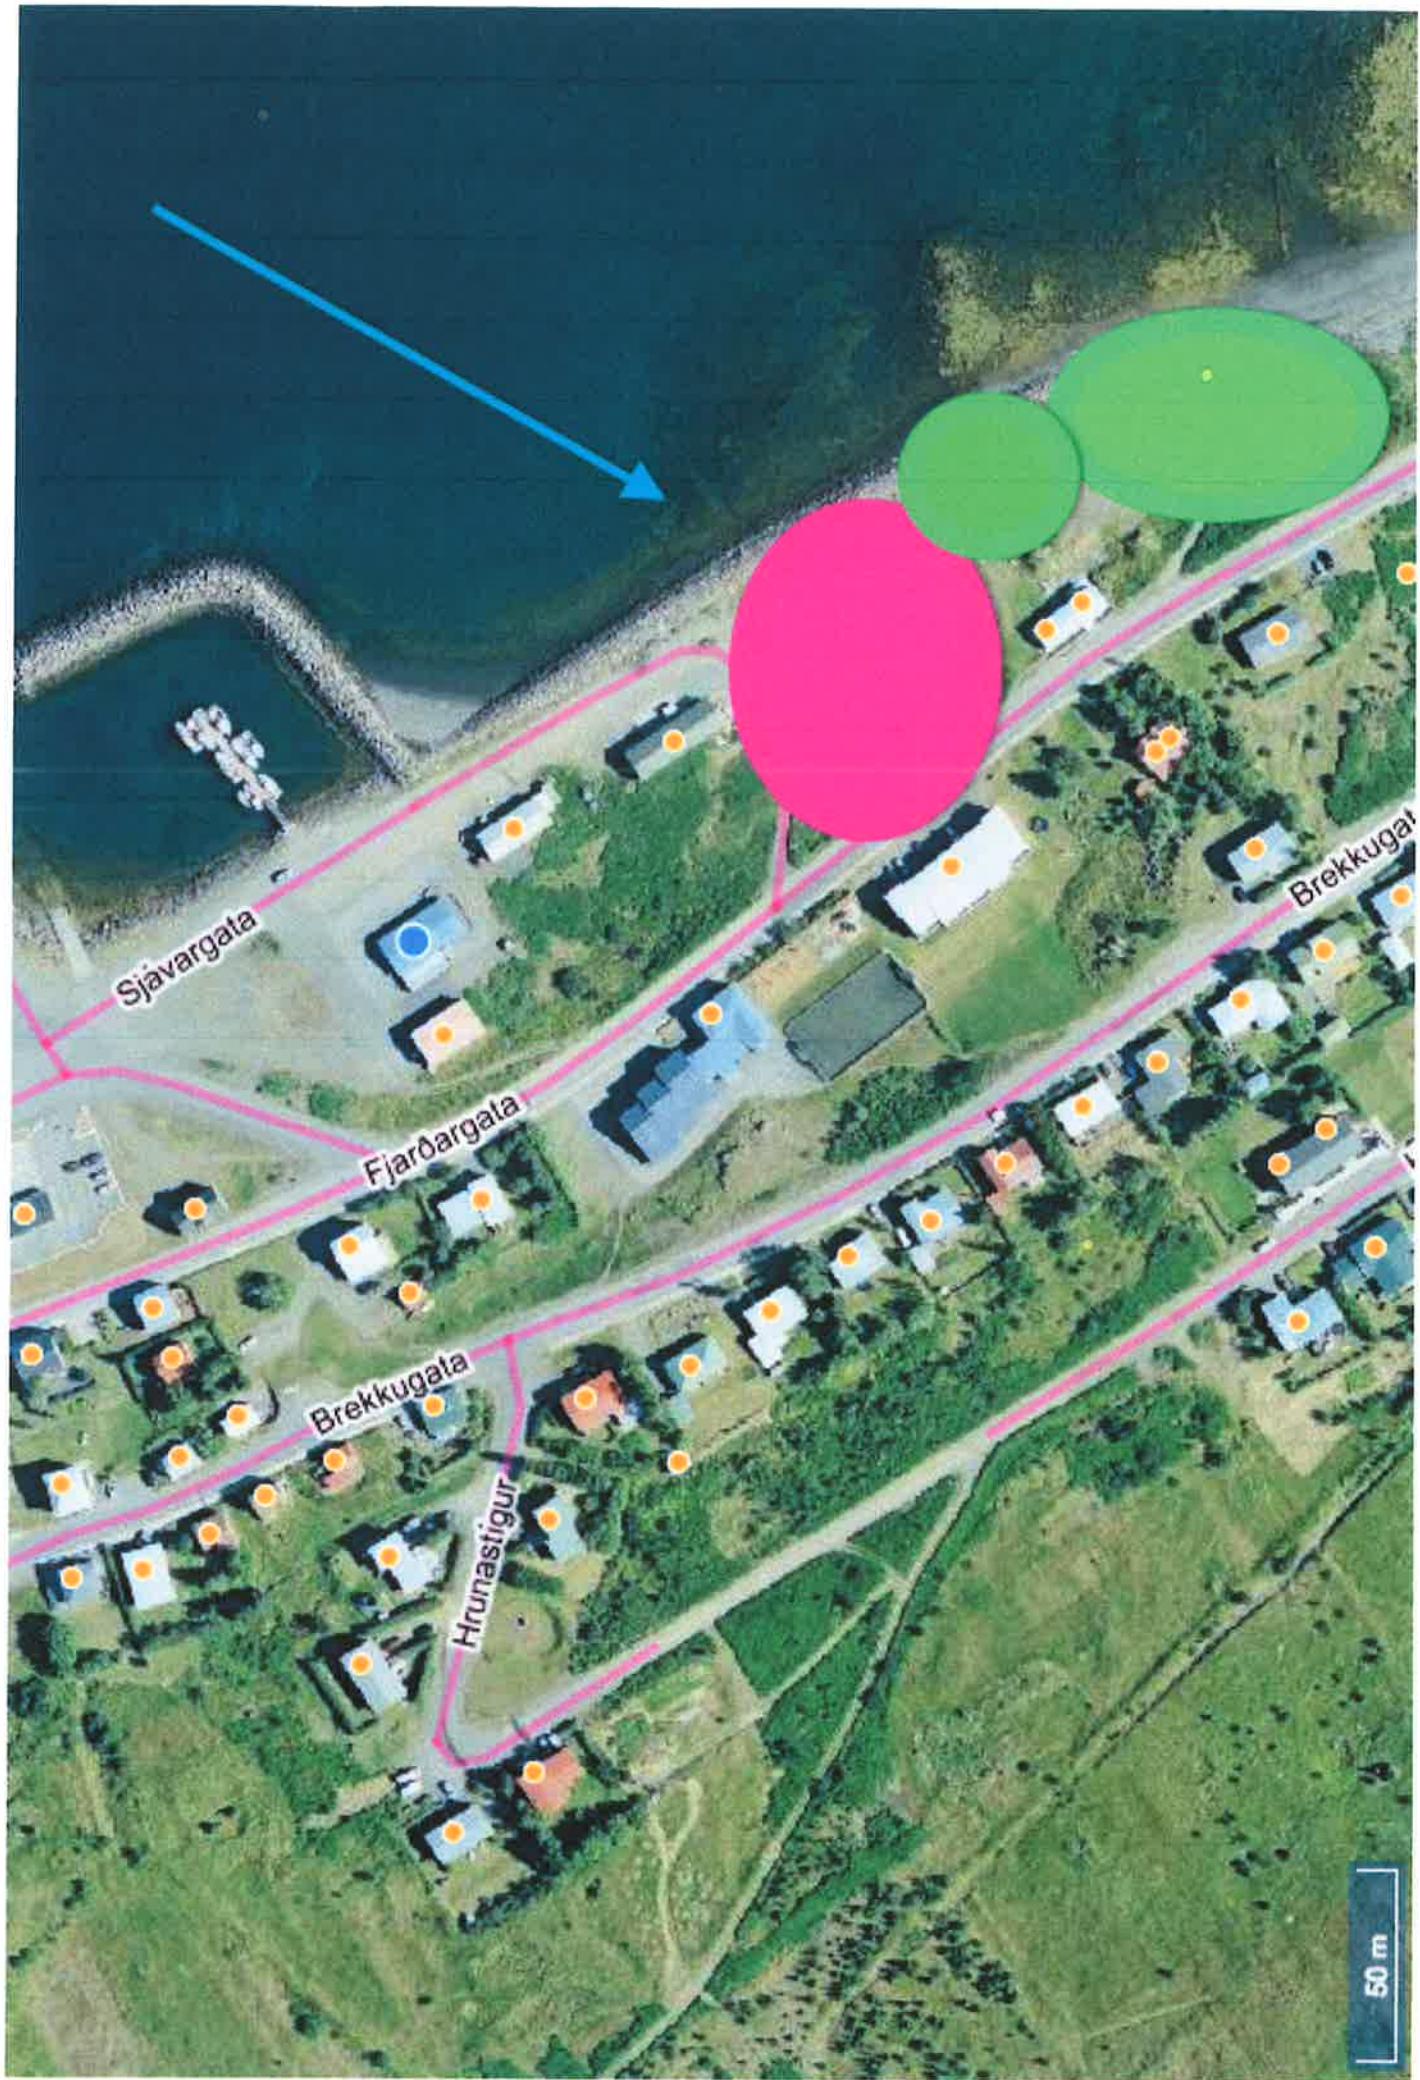

APPLIED CONCEPT

