
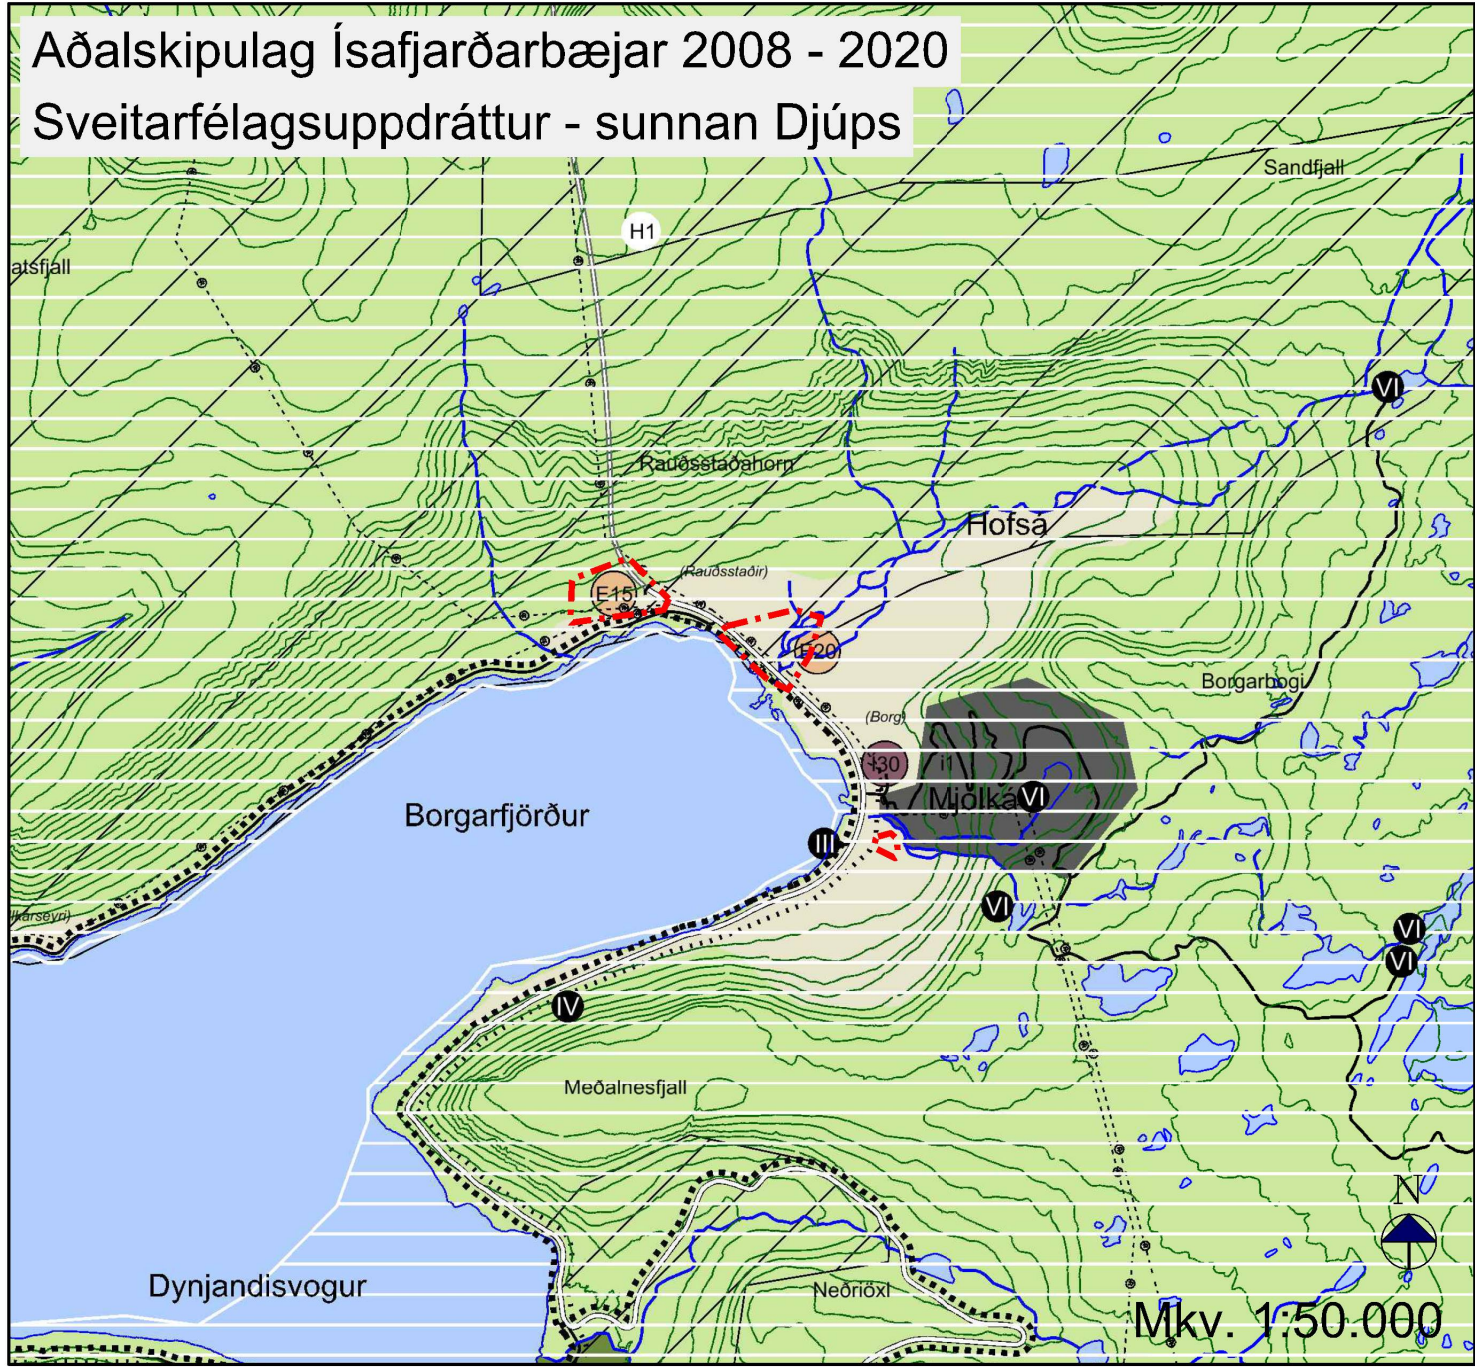
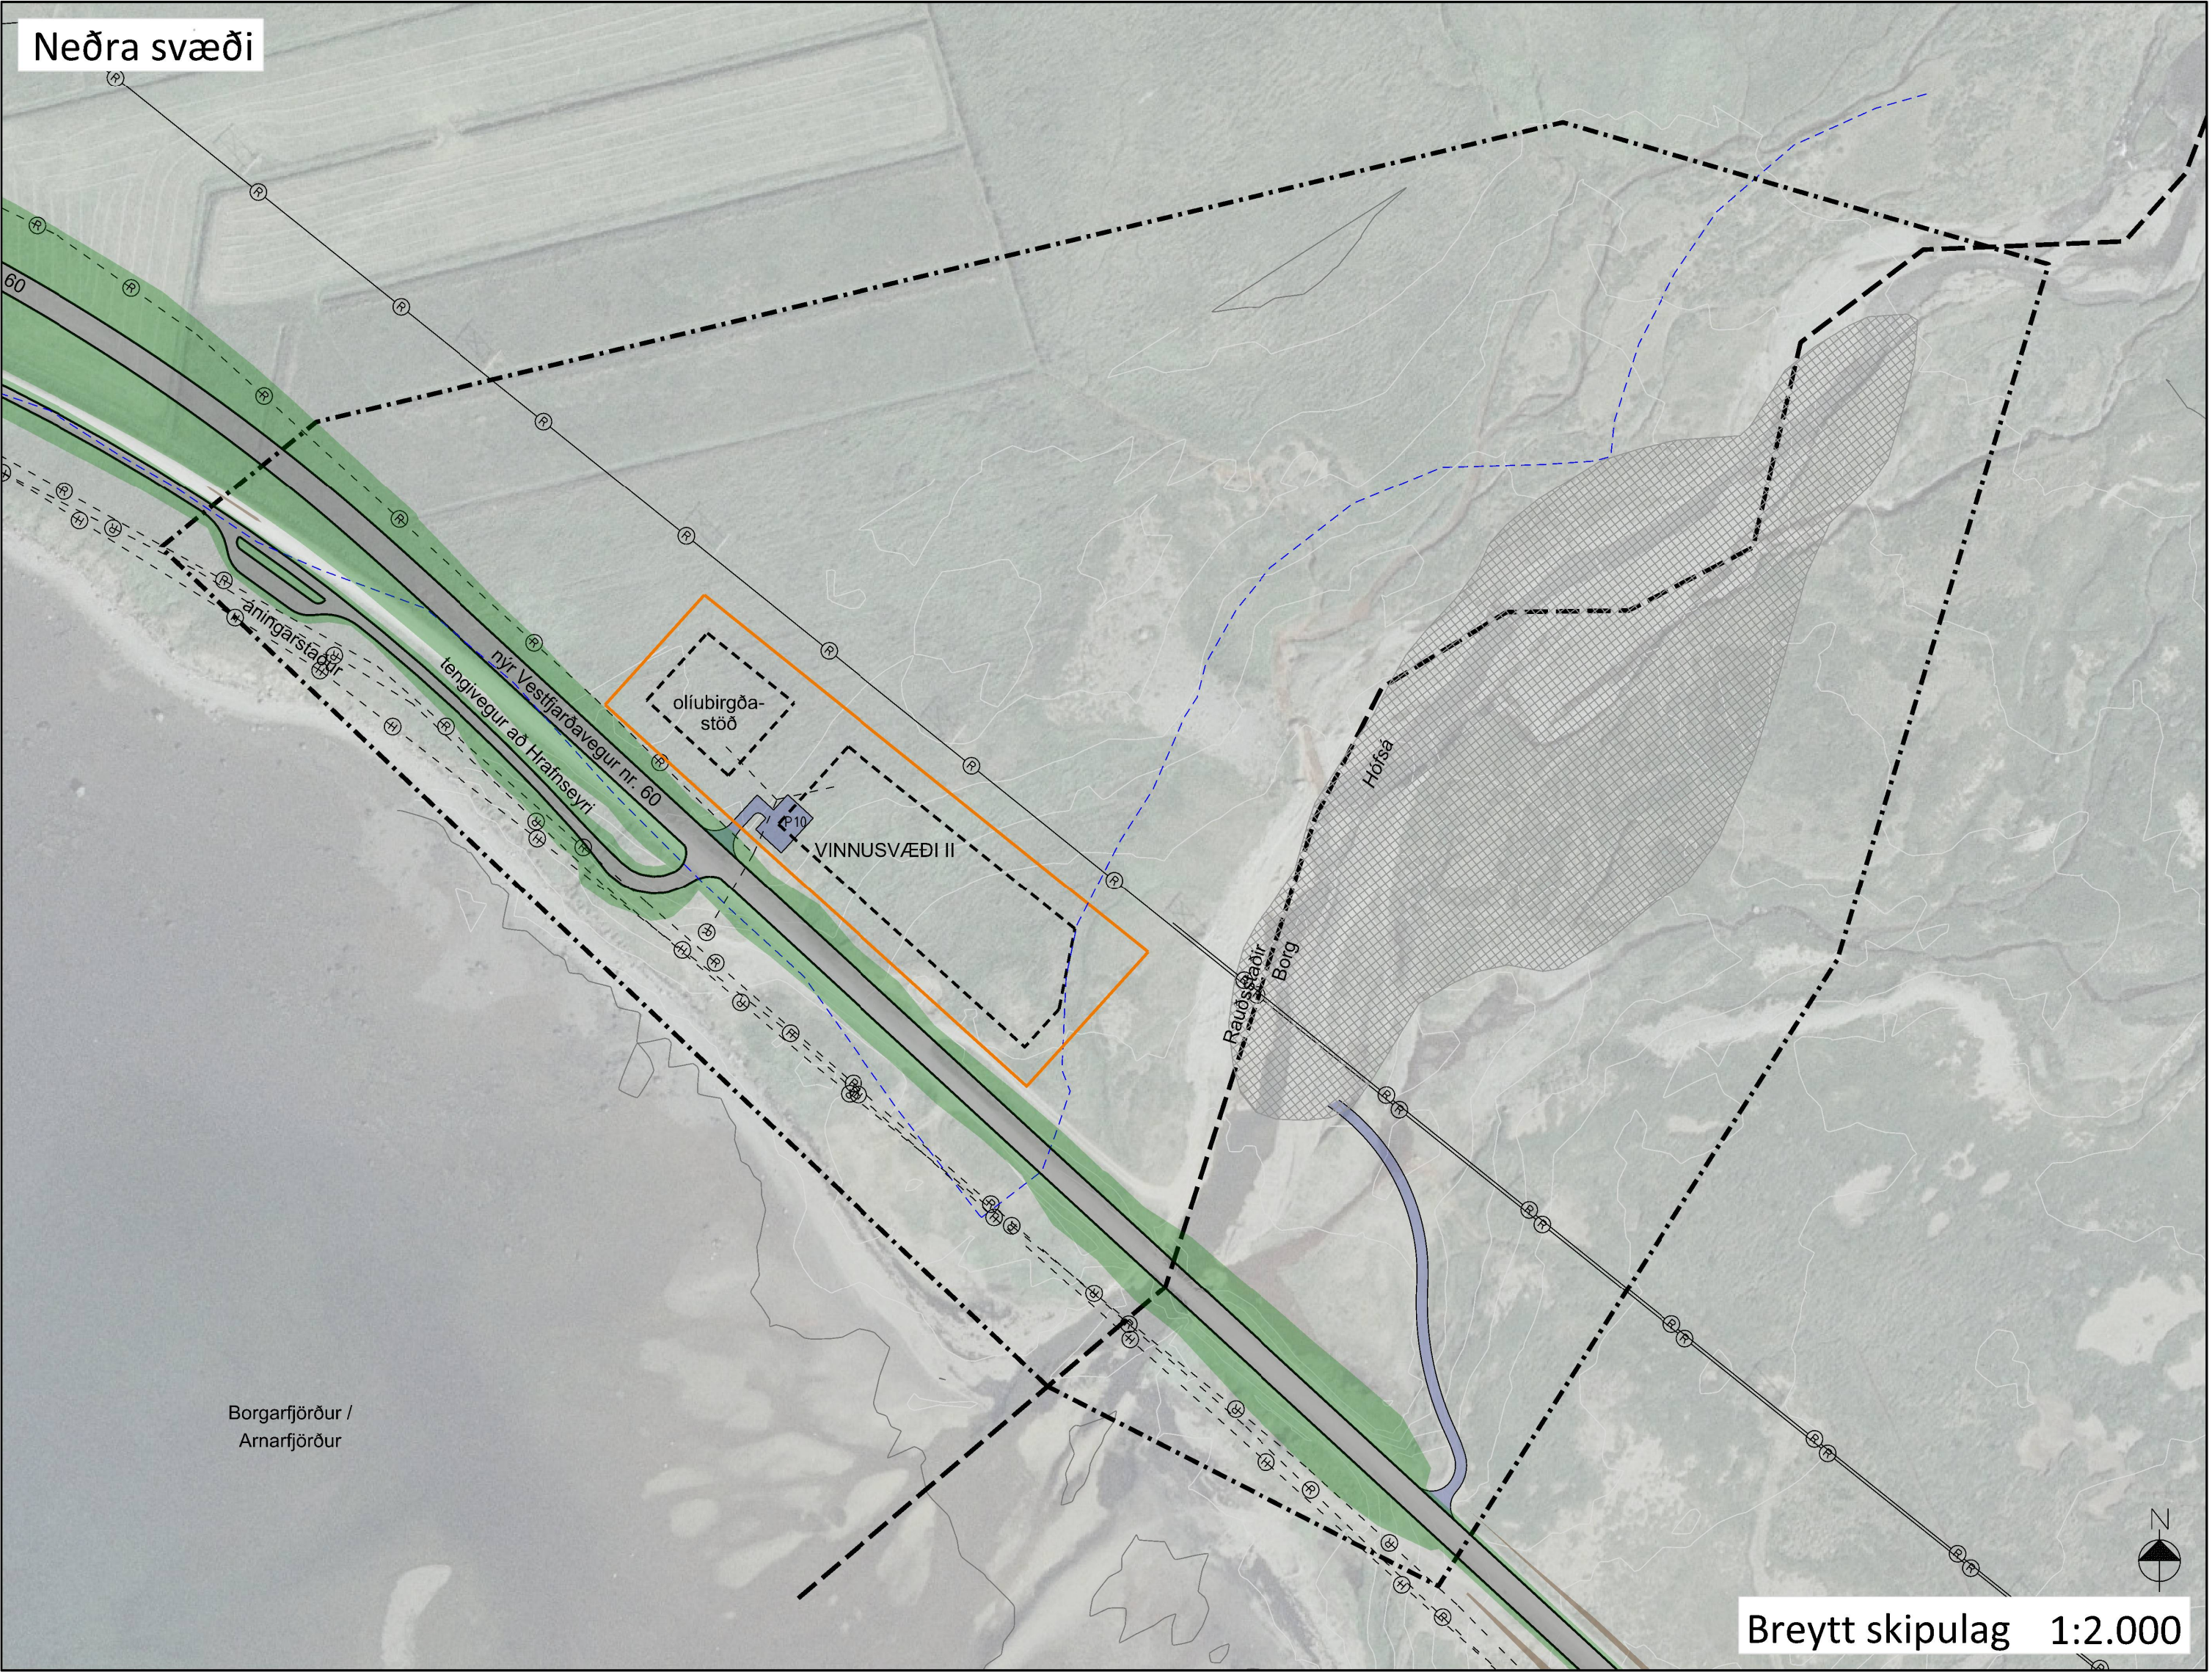


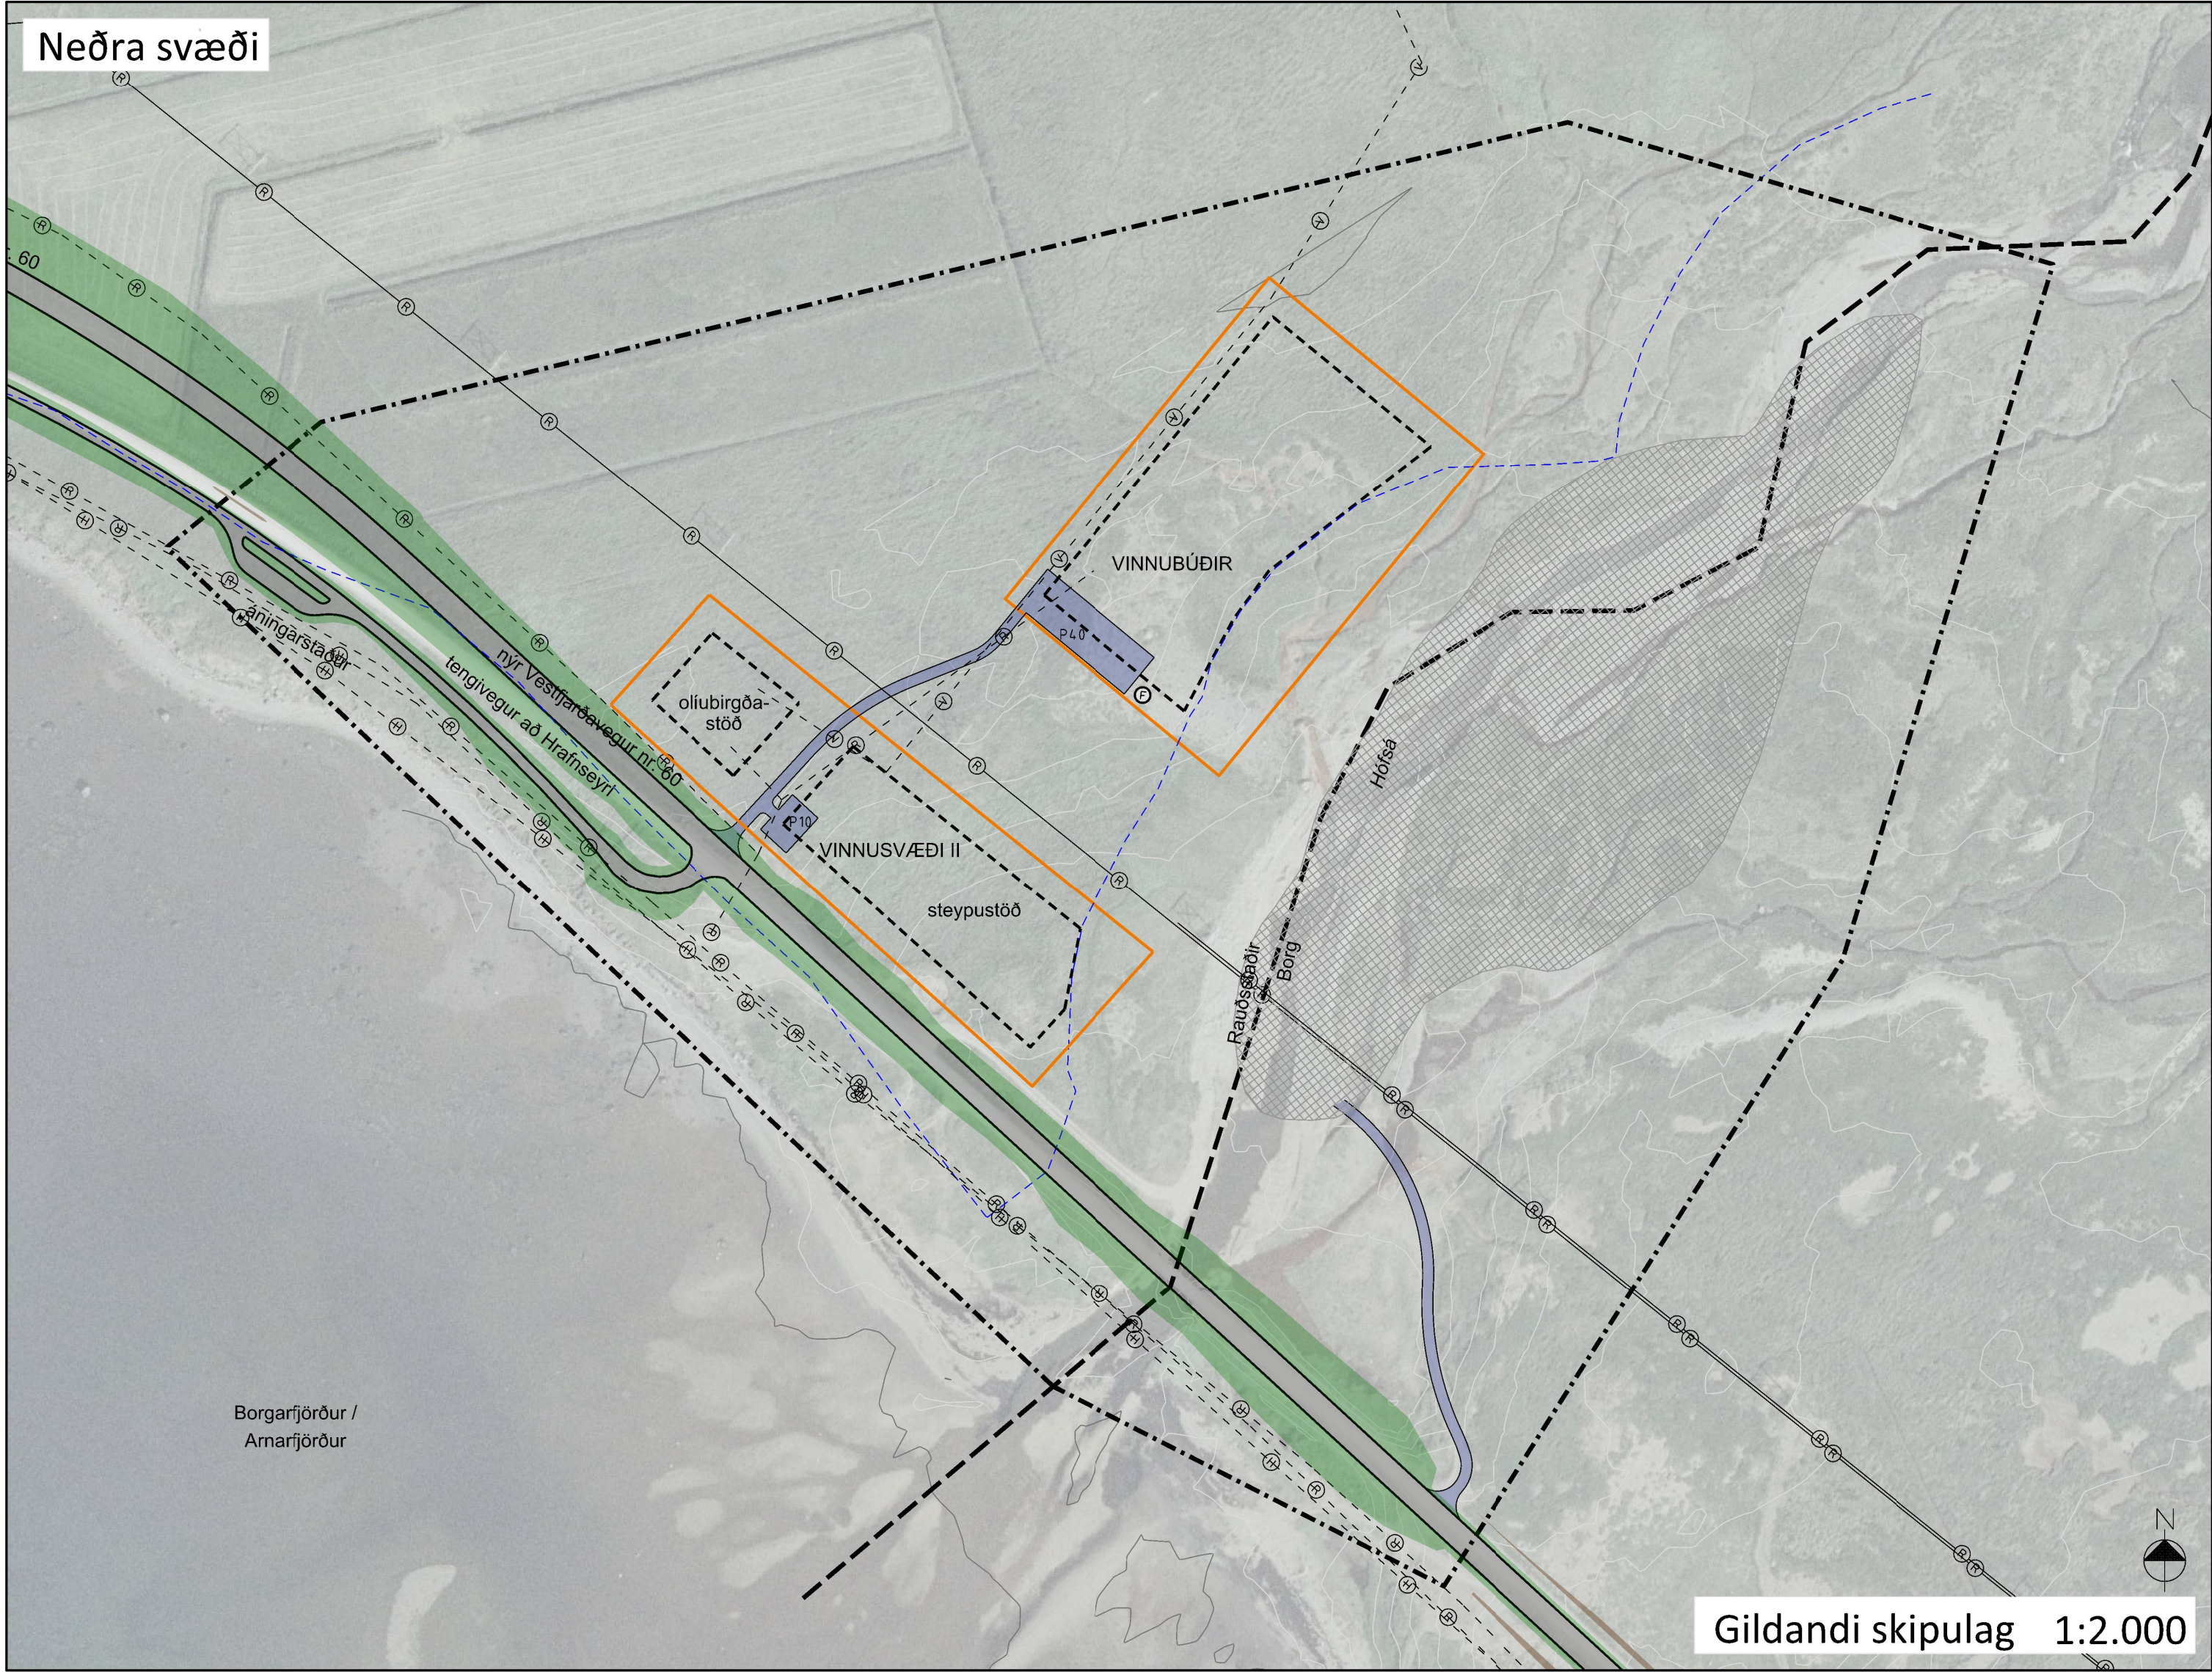

SAMÞYKKTIR

Deiliskipulagsbreyting þessi sem auglýst hefur verið skv. 1. mgr. 43. gr. skipulagslaga nr.123/2010 var samþykkt í bæjarstjórn þann _____

Auglýsing um gildistöku deiliskipulagsins var birt í B-deild Stjórnartíðinda þann _____

ÖNNUR SKIPULAGSGÖGN

Dýrafjarðargöng - Rauðsstaðir. Tillaga að deiliskipulagsbreytingu - greinargerð, dags. 12.05.2017, A4 / 4 bls.

SKÝRINGAR

- Skipulagsmörk
- Landamerki
- Lóðarmörk
- Byggingarreitir
- Vegir
- Áætlaðir vegir á framkvæmdatíma
- Áætluð bílastæði á framkvæmdatíma
- Fyllingar
- Skráðar fornminjar / 15 m helgun
- 50 m fjarlægð frá sjó og ám
- 100 m fjarlægð þjóðvegi
- Neysluvatnslagnir
- Rafllínur - víkjandi
- Rafstrengir
- Rotþrær

