

Hnitaskrá lóðarmarka:
ISN-93:
Pkt A: X = 295143.0234 Y = 605511.5098
Pkt B: X = 295163.6289 Y = 605511.4763
Pkt C: X = 295159.6860 Y = 605473.2851
Pkt D: X = 295139.2943 Y = 605475.3903

Útg.	Dags.	Skýring	Br.af.
------	-------	---------	--------

Verkheiti:
Aðstöðuhús á tjaldsvæði, Þingeyri.

Heimilisfang:
Þingeyraroddi

Verkttegund:
Aðaluppdráttur

Landnúmer: Staðgreinir:

Afstöðumynd


Hannað af:	Samúel Stefánsson	Matshluti:	01
Teiknað af:	Samúel Stefánsson	Mælikvarði:	
Yfirfarið af:	Sveinn Lyngmo	Dagsetning:	15.5.2017

Samþykkt:


TÆKNIÞJÓNUSTA Vestfjarða ehf.
Aðalstræti 26 - 400 Ísafjörður - Ísland
Símanúmer - 456-3902
Kennitala - 620774-0149
gisli@tvest.is - sveinn@tvest.is

1605	—	—	—	A	A-01	
Verknúmer	Svæði	Áfangi	Ábyrgð	Númer	Útgáfa	


HÖNNUÐUR ÁSKILUR SÉR ALLAN RÉTT A TEIKNINGUM - FJÖLFÖLDUN ER HÁÐ SKRIFLEGU SAMÞYKKT

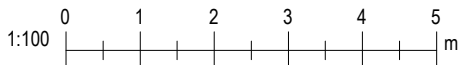


Afstöðumynd
1 : 500

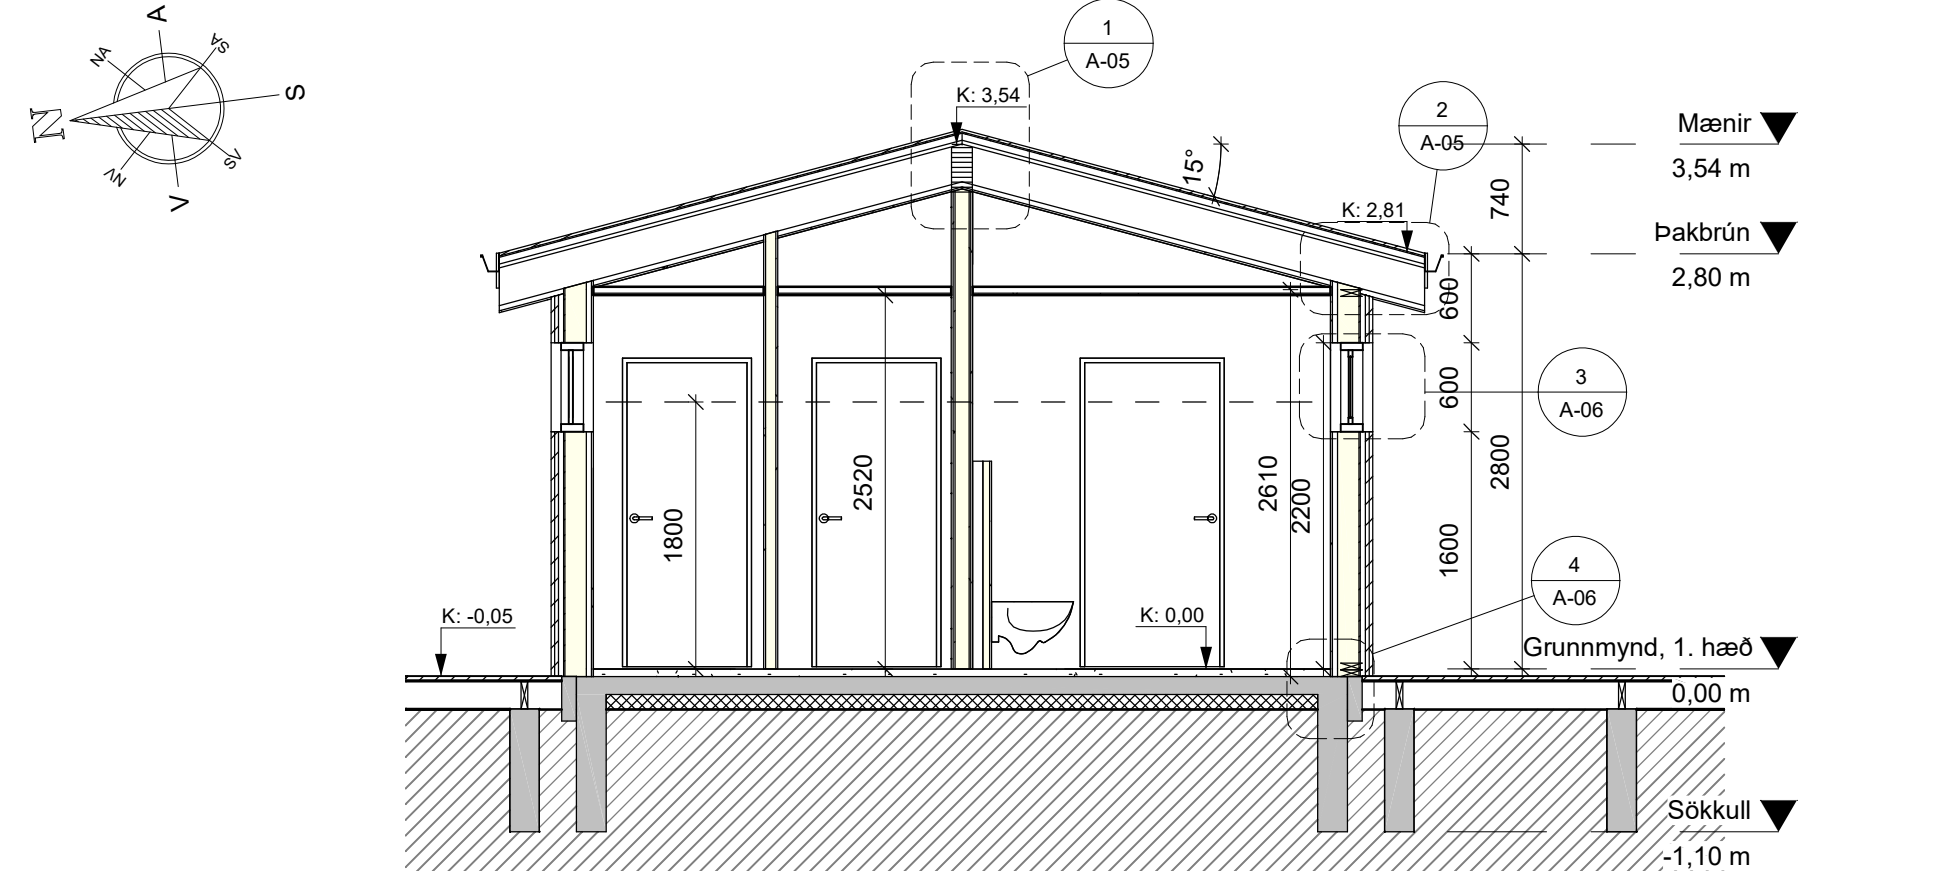


Snið 1
1 : 50

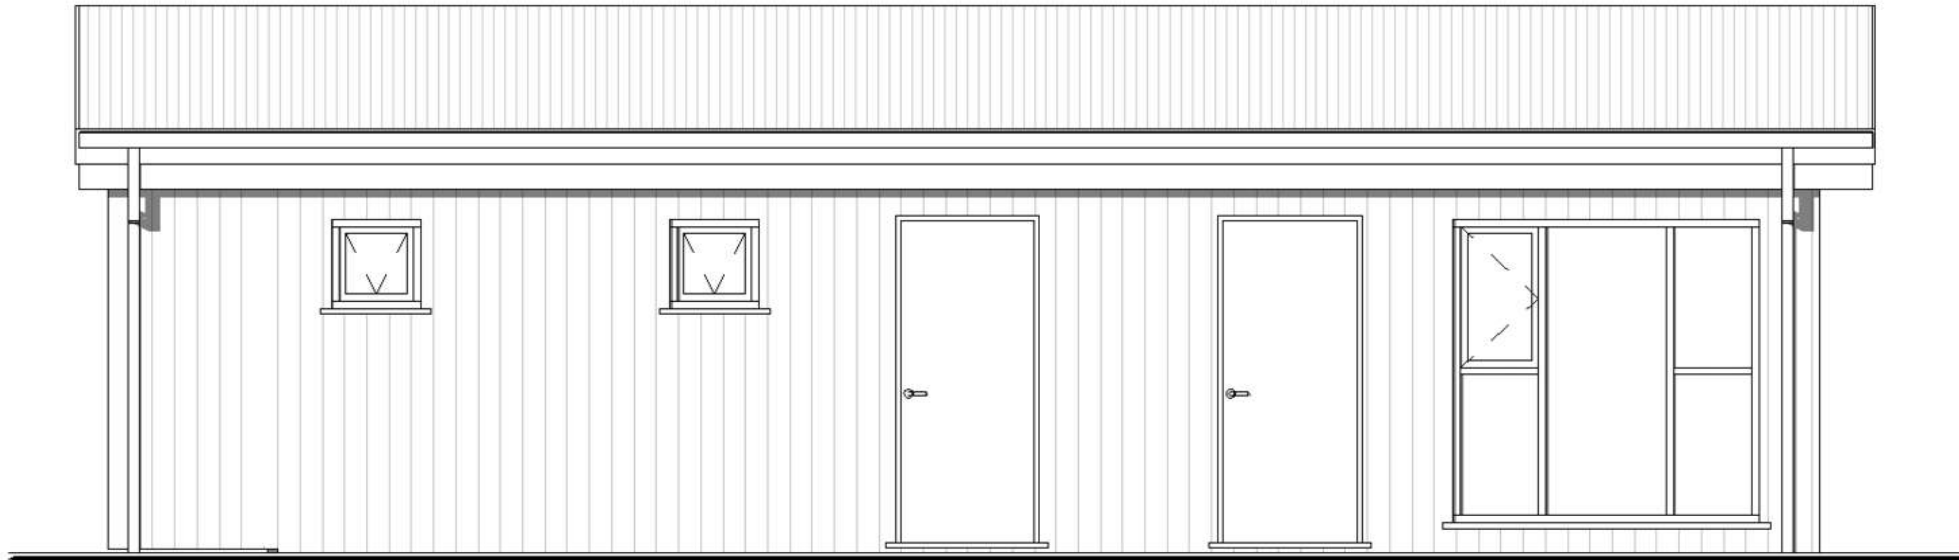


Suður
1 : 50

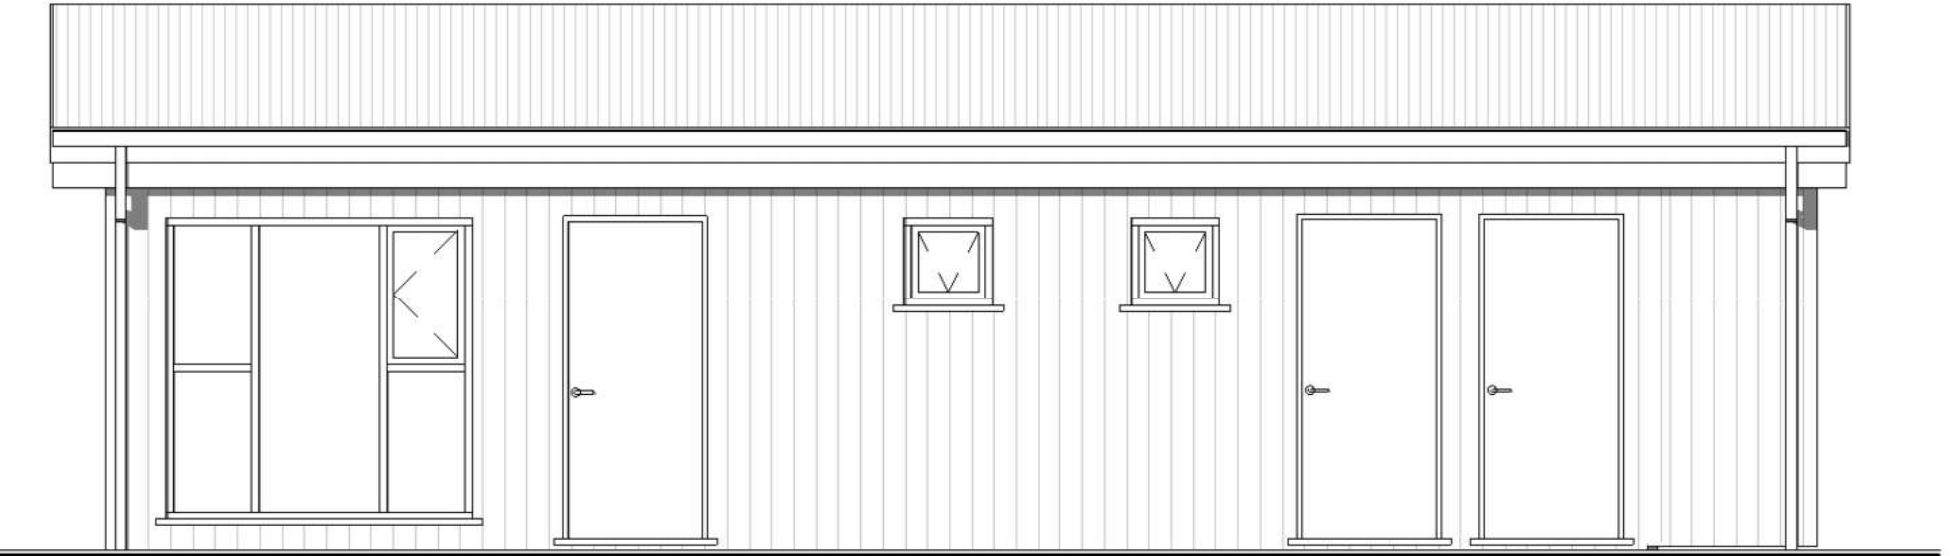


Norður
1 : 50

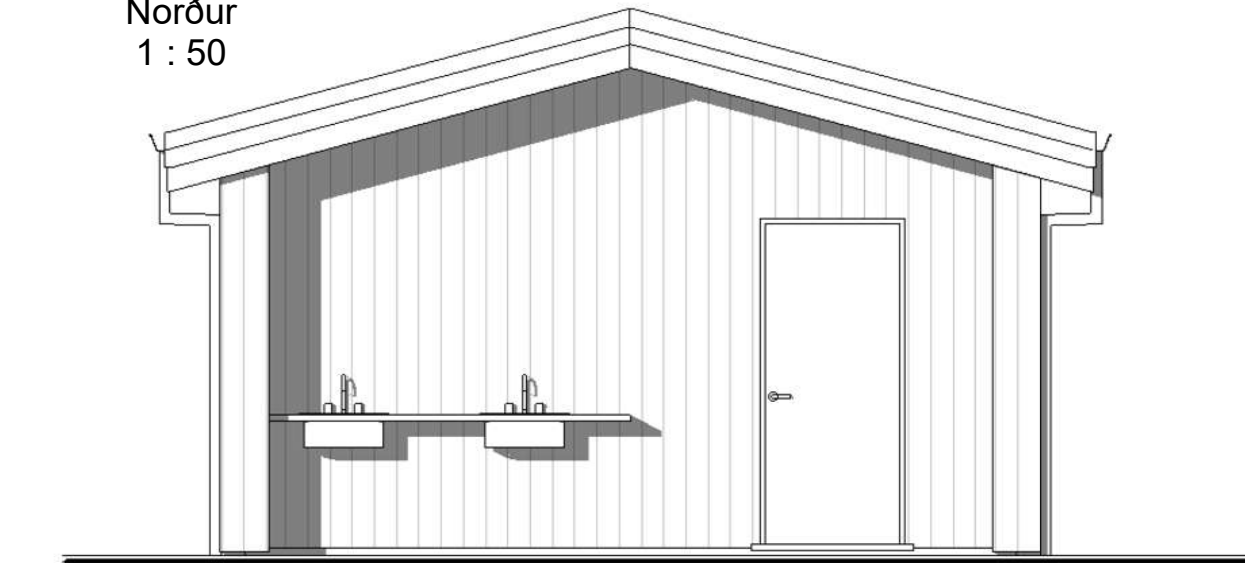

Vestur
1 : 50

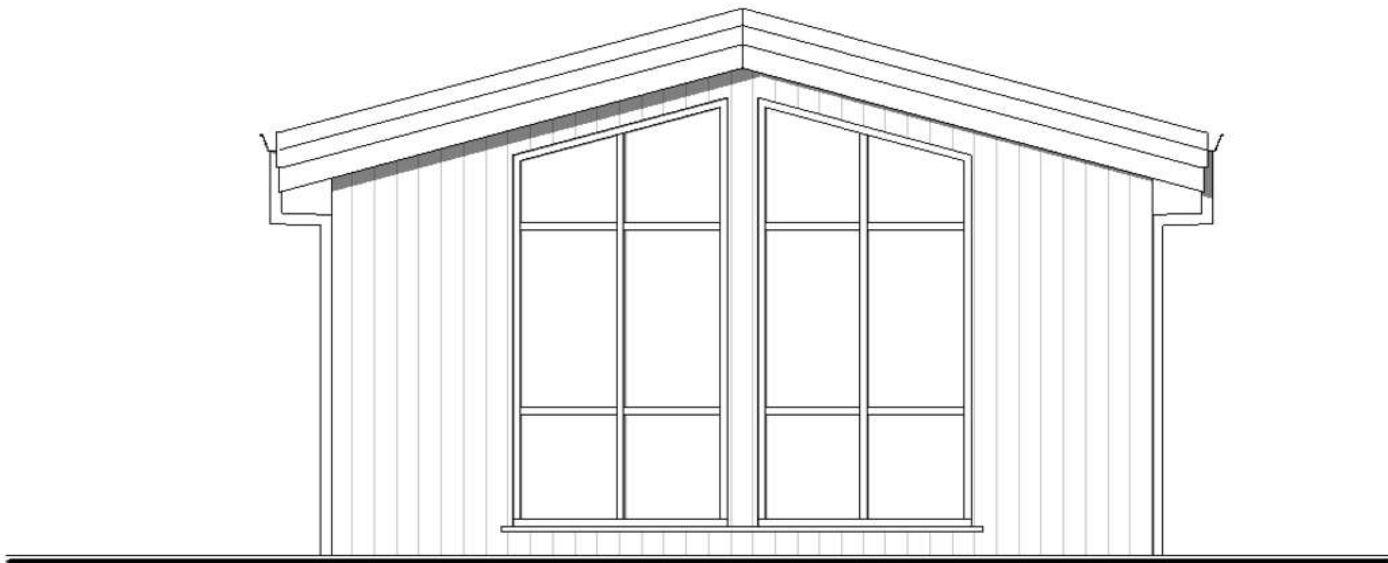

Austur
1 : 50

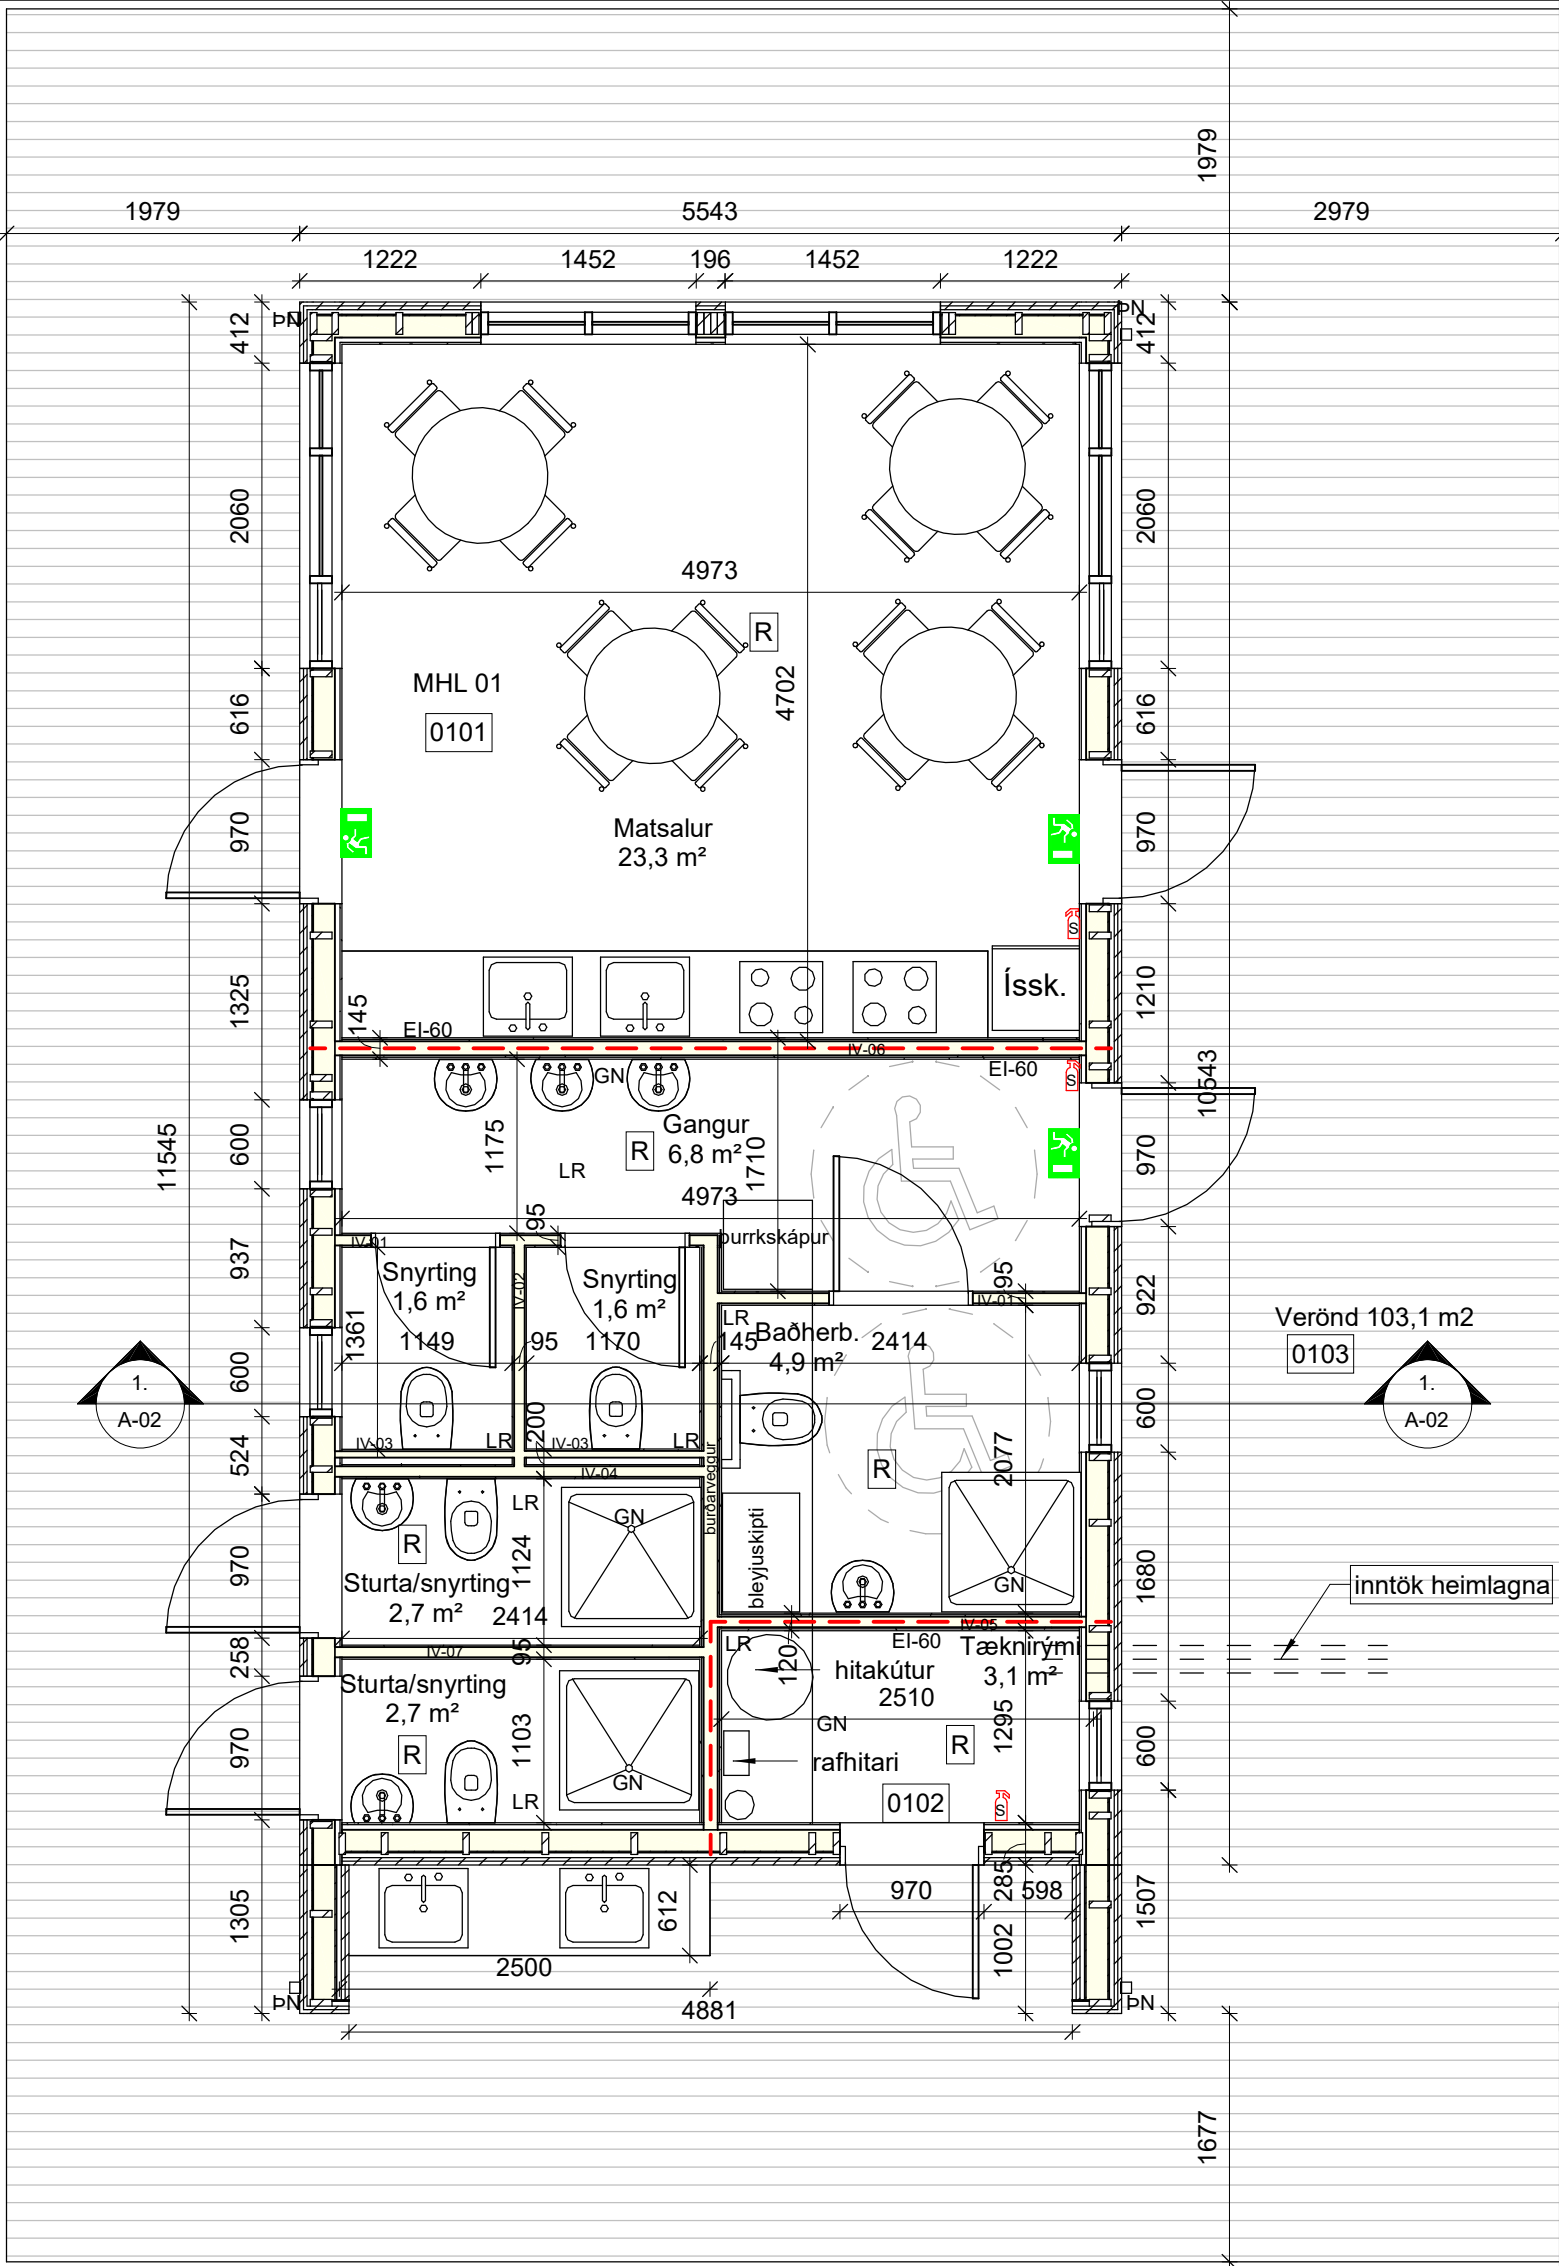

Grunnmynd, 1. hæð
1 : 50

Skýringar á teikningum:

LR Lokað rými

GN Gólfniðurfall

ÞN Þakniðurfall


GK Gólfkóti

Leiðamerking flóttaleiðar

Reykskynjari

Brunahólfun (EI-60)

Handslökkvitæki

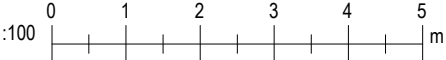

Byggingarlýsing:

- a. Byggja á aðstöðuhús við tjaldsvæðið á Þingeyrarodda, 470 Þingeyri.
Í húsinu verður matsalur, salerni, og sturtur.
- b. Húsið er ætlað almenningi og gestum á tjaldsvæði og sundlaugar. Starfsmenn verða 1-2 að staðaldri með aðstöðu í íþróttamiðstöðinni.
Gert er ráð fyrir að um 30 manns geti verið í húsinu í einu.
- c. Húsið er á einni hæð, heildarstærð er 57,8 m² og 183,3 m³. Verönd verður 102,3 m².
- d. Lóðarstærð er 765 m². Nýtingarhlutfall =0,075.
- e. Gólfplata verður staðsteypt ofan á núverandi staðsteypta sökkla, útteggir og þak verða úr styrktarflökkuðu timbri, útteggir verða stífaðir af með 9 mm vatnslímdum krossviðsplötum.
- f. Þak verður klætt með aluzink bárustáli, útteggir klæðast með standandi furu timburklæðningu, utanhúsklæðning verður máluð með hálfþekjandi viðarvörn, (rauðfura eða sambærilegt).
- h. Undir gólfplötu verður sett 100 mm plasteinangrun (24 kg/m³). Í útteggjagrindur skal setja 150 mm steinullareinangrun (30 kg/m³).
Þak verður einangrað með 220 mm þakull með vindpappa.
Reiknað U gildi botnplötu = 0,24 (hámark 0,3).
Reiknað U gildi útteggjar = 0,28 (hámark 0,3).
Reiknað U gildi þaks = 0,20 (hámark 0,2).
- i. Innveggir verða léttir veggir smíðaðir úr timburgrind og blökk-stoðum, klæða skal veggir með harðgífsplötum og viroc plötum í votrymum. Útteggir verða klæddir með 13 mm harðgífsplötum. Innihurðir verða úr timbri. Allar plötuklæðningar verða í flokki 1. Hljóðeinangrun skal uppfylla ÍST-45:2016 staðal.
- k. Húsið er hitað upp með rafkynntri hitatúpu. Hitagagnir verða lagðar ofan á steypa gólfplötu og steypit ilögn yfir. Vélrænt útsog verður úr lokaðum rýmum á salernum og gangi. Útsog verður frá eldhúsháf. Settar verða loftristar í útihurðir til að draga ferskloft inn í rýmin. Neysluvatnslagnir verða úr ryðfríum stálörum og leggjast í milliveggjagrindur og niðurtekin loft. Neysluvatnsinntak skal vera PEH 32 mm plaströr.
- l. Byggingin er í notkunarflokki 2, samkvæmt grein 9.1.3 í byggingarreglugerð. Reykskynjarar verða í matsal, tæknirými, gangi og salernum. Handslökkvitæki verða í eldhúsi, gangi og tæknirými. Neyðarljós verður ofan við útihurðir úr matsal og gangi framan við salerni. Kyndiklefi og matsalur verður brunahólfaður frá öðrum rýmum með EI-60 milliveggjum. Eldvarnarveggur skal ná út að ystu klæðningu útteggjar og þaks. Þar sem lagnir liggja í gegnum brunahólfun skal brunamótstaða þéttingar vera að lágmarki EI-60. Þakklæðning skal vera í flokki T.
- m. Frágangur milliveggja skal standast kröfur ÍST 45:2016,
- p. Byggingin er hönnuð með algilda hönnun, þ.e. hurðabreiddir og breiddir ganga svo og aðkoma að húsinu.
- q. Lóð umhverfis húsið verður óbreytt, gengið verður frá lagna-skurðum við verklok og yfirborð sléttað.
- r. Sorpskýli verður á lóð austan megin við húsið.

Útg.	Dags.	Skýring	Br.af.
------	-------	---------	--------

Verkheiti:
Aðstöðuhús á tjaldsvæði, Þingeyri.

Heimilisfang:
Þingeyraroddi

Verktegund:
Aðaluppdráttur

Landnúmer:	Staðgreinir:
------------	--------------


Aðaluppdráttur

Hannað af:	Samúel Stefánsson	Matshluti:	01
Teiknað af:	Samúel Stefánsson	Mælikvarði:	
Yfirfarið af:	Sveinn Lyngmo	Dagsetning:	15.5.2017
Samþykkt:			


TÆKNIPJÓNUSTA Vestfirðir
Tækniþjónusta Vestfirðir ehf.
Aðalstræti 26 - 400 Ísafjörður - Ísland
Símanúmer - 456-3902
Kennitala - 620774-0149
gisli@tvest.is - sveinn@tvest.is

1605	—	—	—	A	A-02
Verknúmer	Svæði	Áfangi	Ábyrgð	Númer	Útgáfa

HÖNNUÐUR ÁSKILUR SÉR ALLAN RÉTT Á TEIKNINGUM - FJÓLFÖLDUN ER HÁÐ SKRIFLEGU SAMÞYKKI

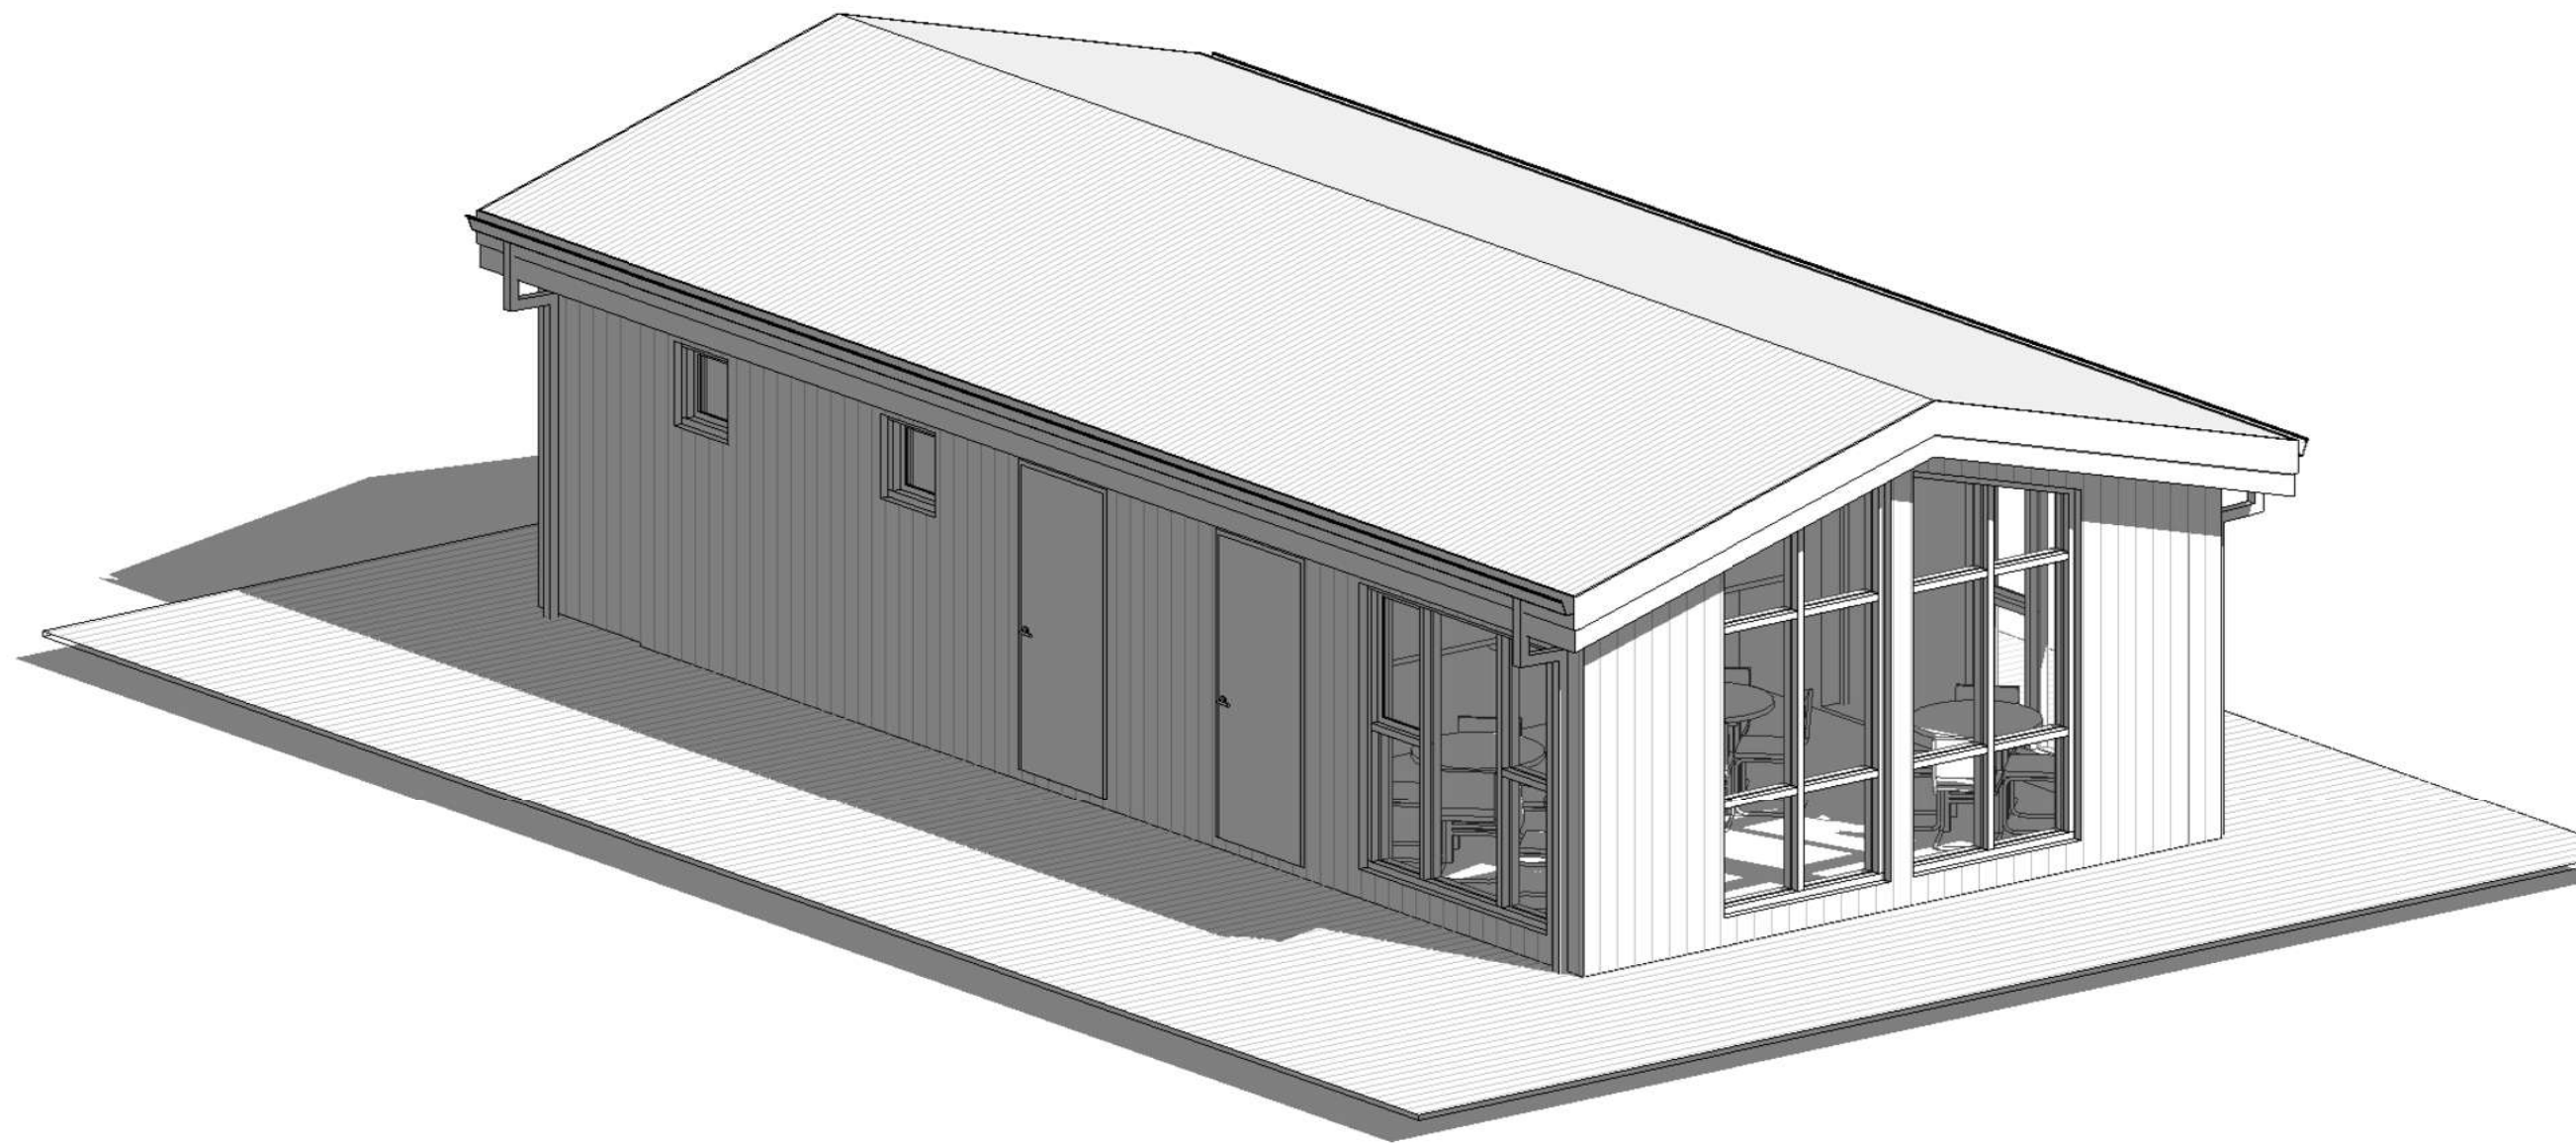


Suð austur 3D

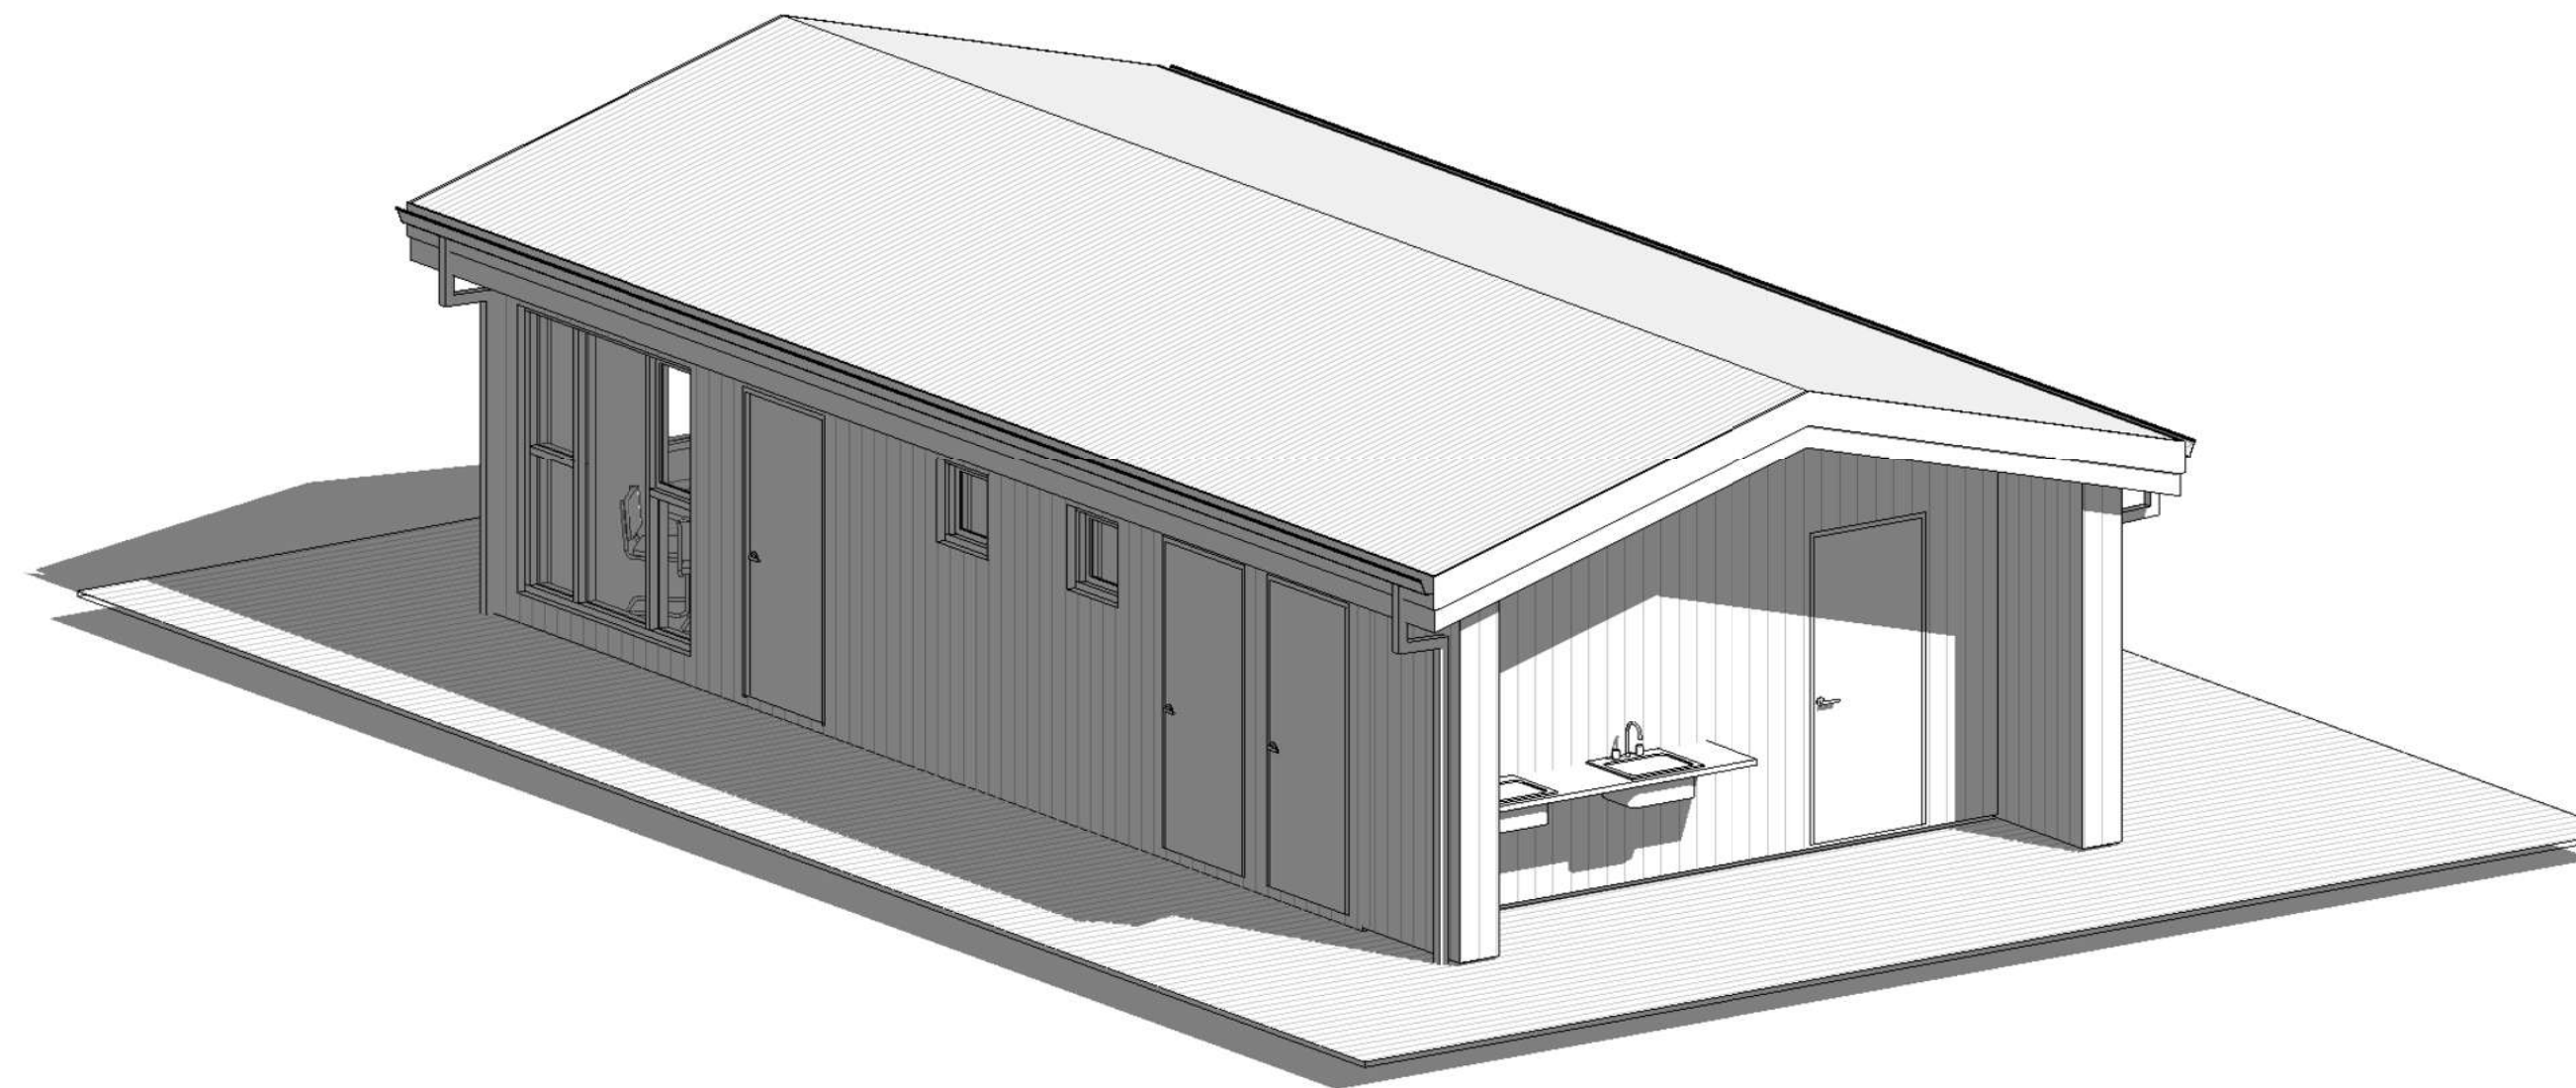


Norðvestur 3D

Útg.	Dags.	Skyring	Br. af.
Verkheiti:			
Aðstöðuhús á tjaldsvæði, Þingeyri.			
Heimilisfang:			
Þingeyraroddi			
Verktægund:			
Verkteikningar			
Landnúmer:		Staðgreinir:	
Prívíð ásýnd			
Hannað af:		Samúel Stefánsson	
Matshluti:			
Teiknað af:		Samúel Stefánsson	
Mælikvarði:			
Yfirfarið af:		Sveinn Lyngmo	
Dagsetning:		15.5.2017	
Samþykkt:			
		Tækniþjónusta Vestfirjarða ehf. Aðalstræti 26 - 400 Ísafjörður - Ísland Símanúmer - 456-3902 Kennitala - 620774-0149 gisli@tvest.is - sveinn@tvest.is	
1605		A-03	
Verknúmer	Swæði	Áfangi	Útgáfa
HÖNNUÐUR ÁSKILUR SÉR ALLAN RÉTT Á TEIKNINGUM - FJÓLFÖLDUN ER HÁÐ SKRIFLEGU SAMÞYKKI			

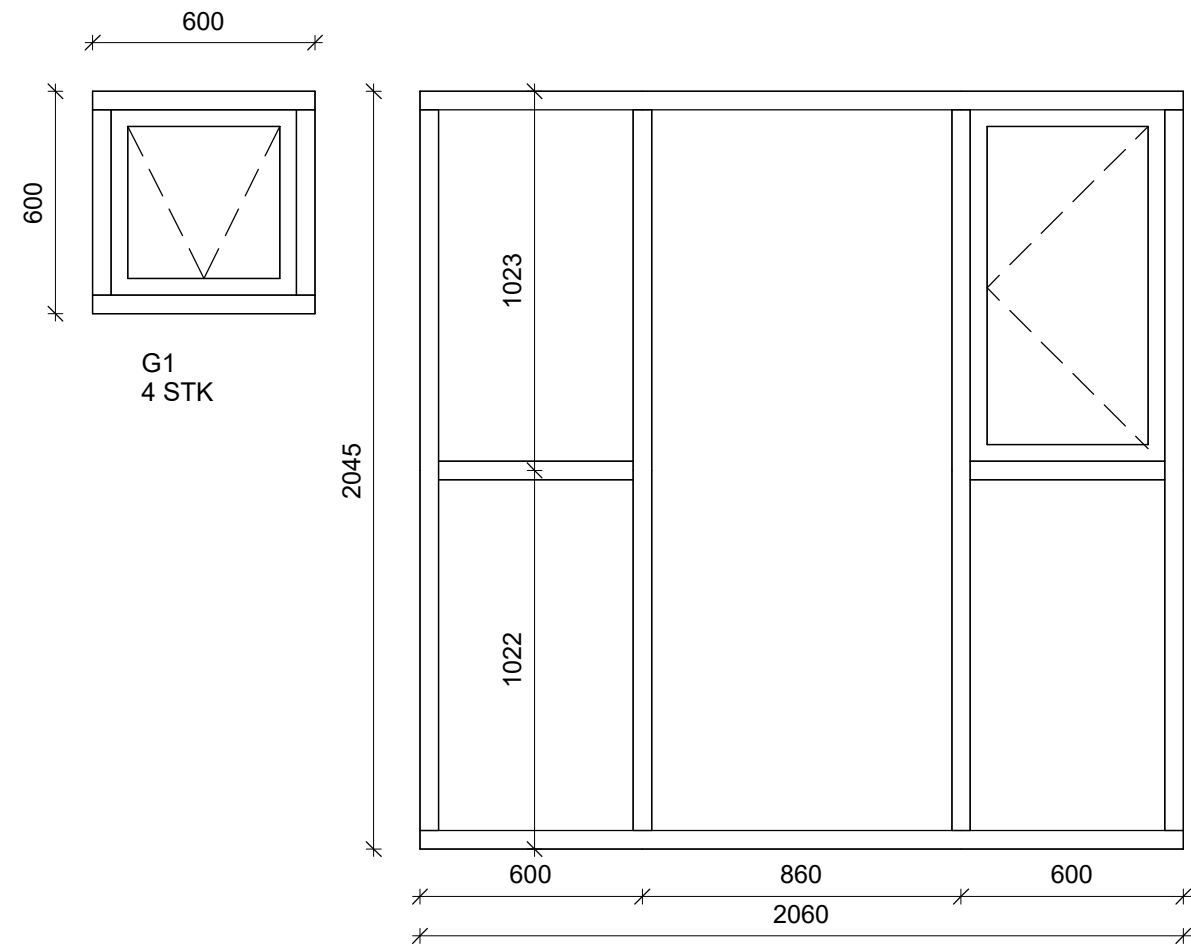


1 Gluggar
1 : 20

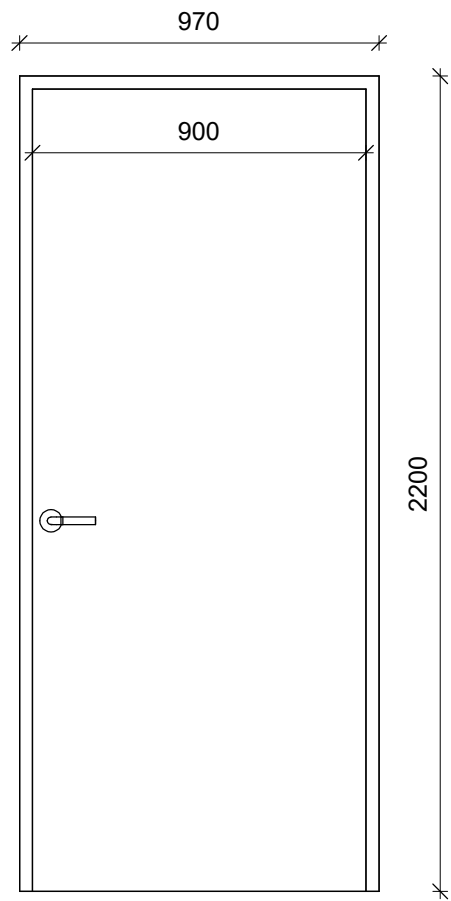


2 Útihurðir
1 : 20

ÚH
6 stk hægri opnun


G2
1 STK

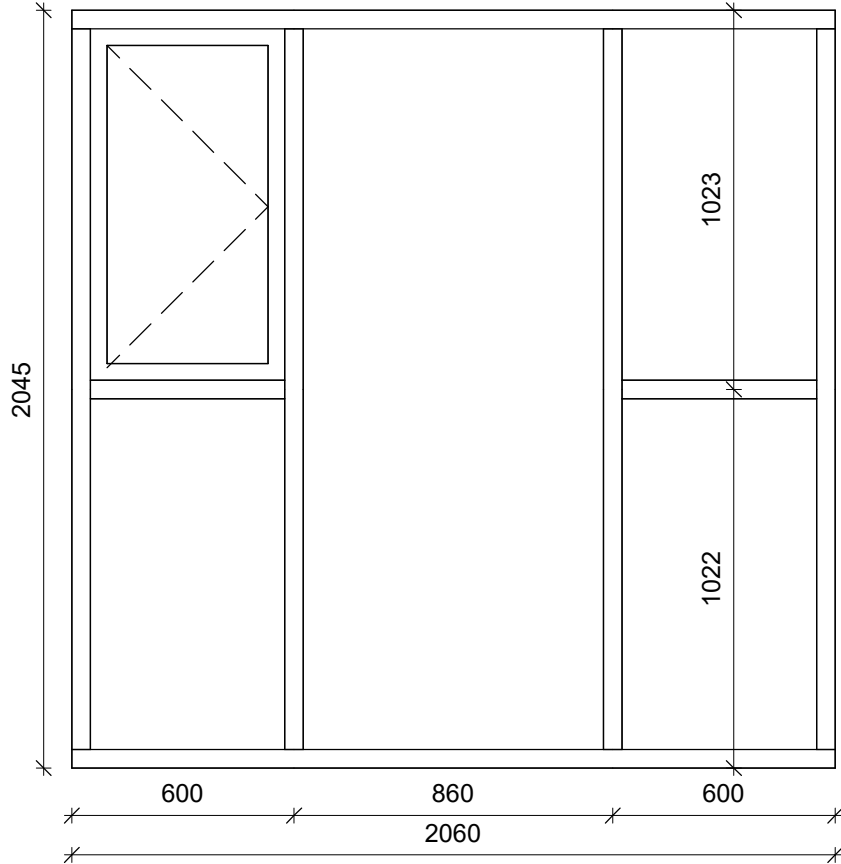

G3
1 STK

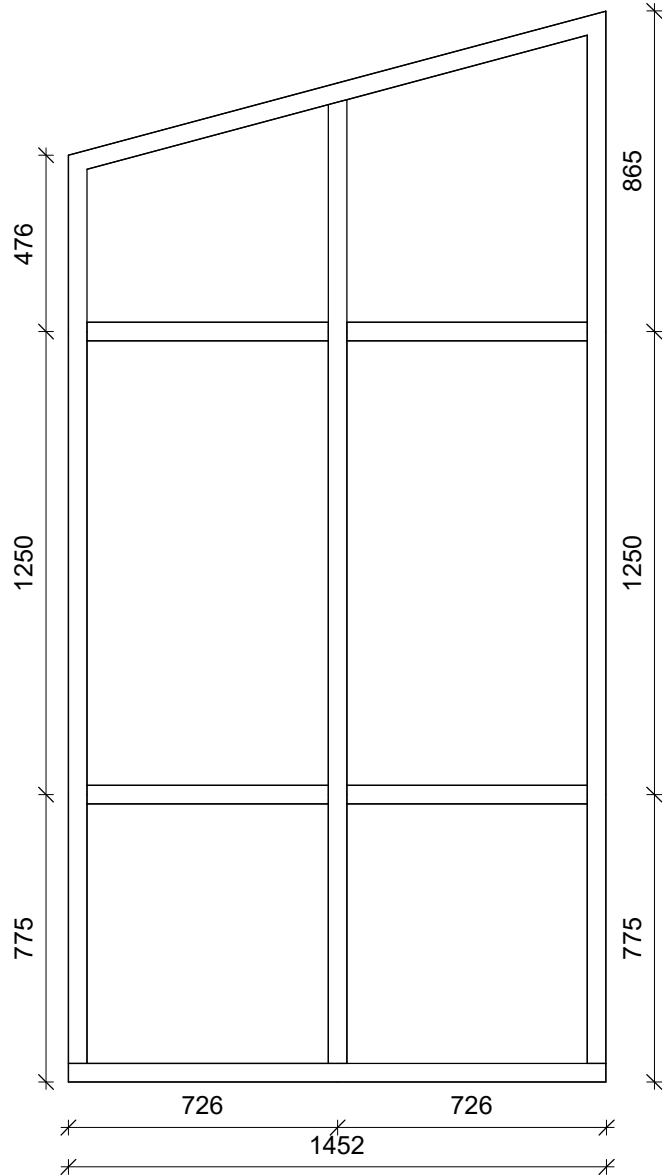

G4
1 STK

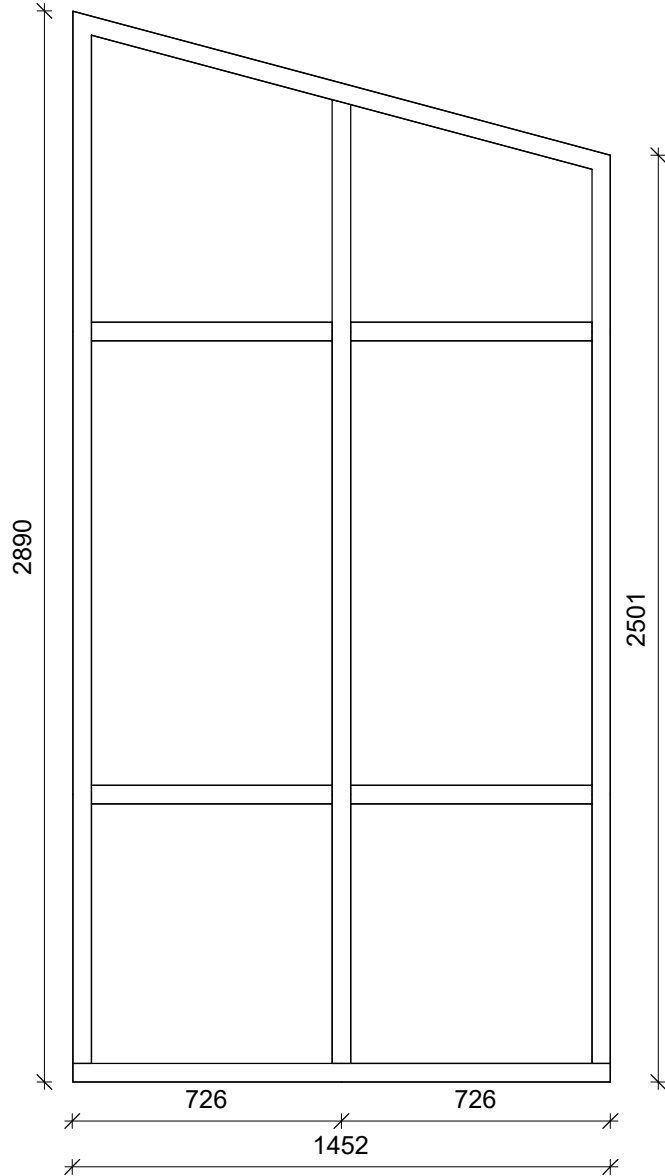

G5
1 STK

Öll mál í mm.


Gluggar:


Gluggar skulur vera úr furu, opnanleg fög úr oregon pine. Allur viður skal vera húspurr , laus við sprungur,kvisti og gallalaus. Mála skal glugga með hálfþekjandi viðarvörn 2 umferðir litur 202.

Útihurðir:


Hurðakarmar skulu vera úr oregon pine, hurðarfleki skal einnig vera úr oregon pine klæddur með oregon pine krossvið. Allur viður skal vera húspurr, laus við sprungur,kvisti og gallalaus. Mála skal hurðir og karm með hálfþekjandi viðarvörn 3 umferðir litur 202.

Útg.	Dags.	Skýring	Br.af:
Verkheiti: Aðstöðuhús á tjaldsvæði, Þingeyri.			
Heimilisfang: Þingeyraroddi			
Verktegund: Verkteikningar			
Landnúmer:		Staðgreinir:	
Glugga - og hurðateikning			
Hannað af: Samúel Stefánsson		Matshluti:	
Teiknað af: Fannar Þór		Mælikvarði:	
Yfirfarið af: Sveinn Lyngmo		Dagsetning: 15.5.2017	
Samþykkt:			
		Tækniþjónusta Vestfjarða ehf. Aðalstræti 26 - 400 Ísafjörður - Ísland Símanúmer - 456-3902 Kennitala - 620774-0149 gisli@tvest.is - sveinn@tvest.is	
1605		A	
Verknúmer	Svæði	Áfangi	Ábyrgð
A-04		Númer	
Útgáfa			
HÖNNUÐUR ÁSKILUR SÉR ALLAN RÉTT Á TEIKNINGUM - FJÖLFÖLDUN ER HÁÐ SKRIFLEGU SAMÞYKKT			

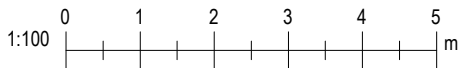

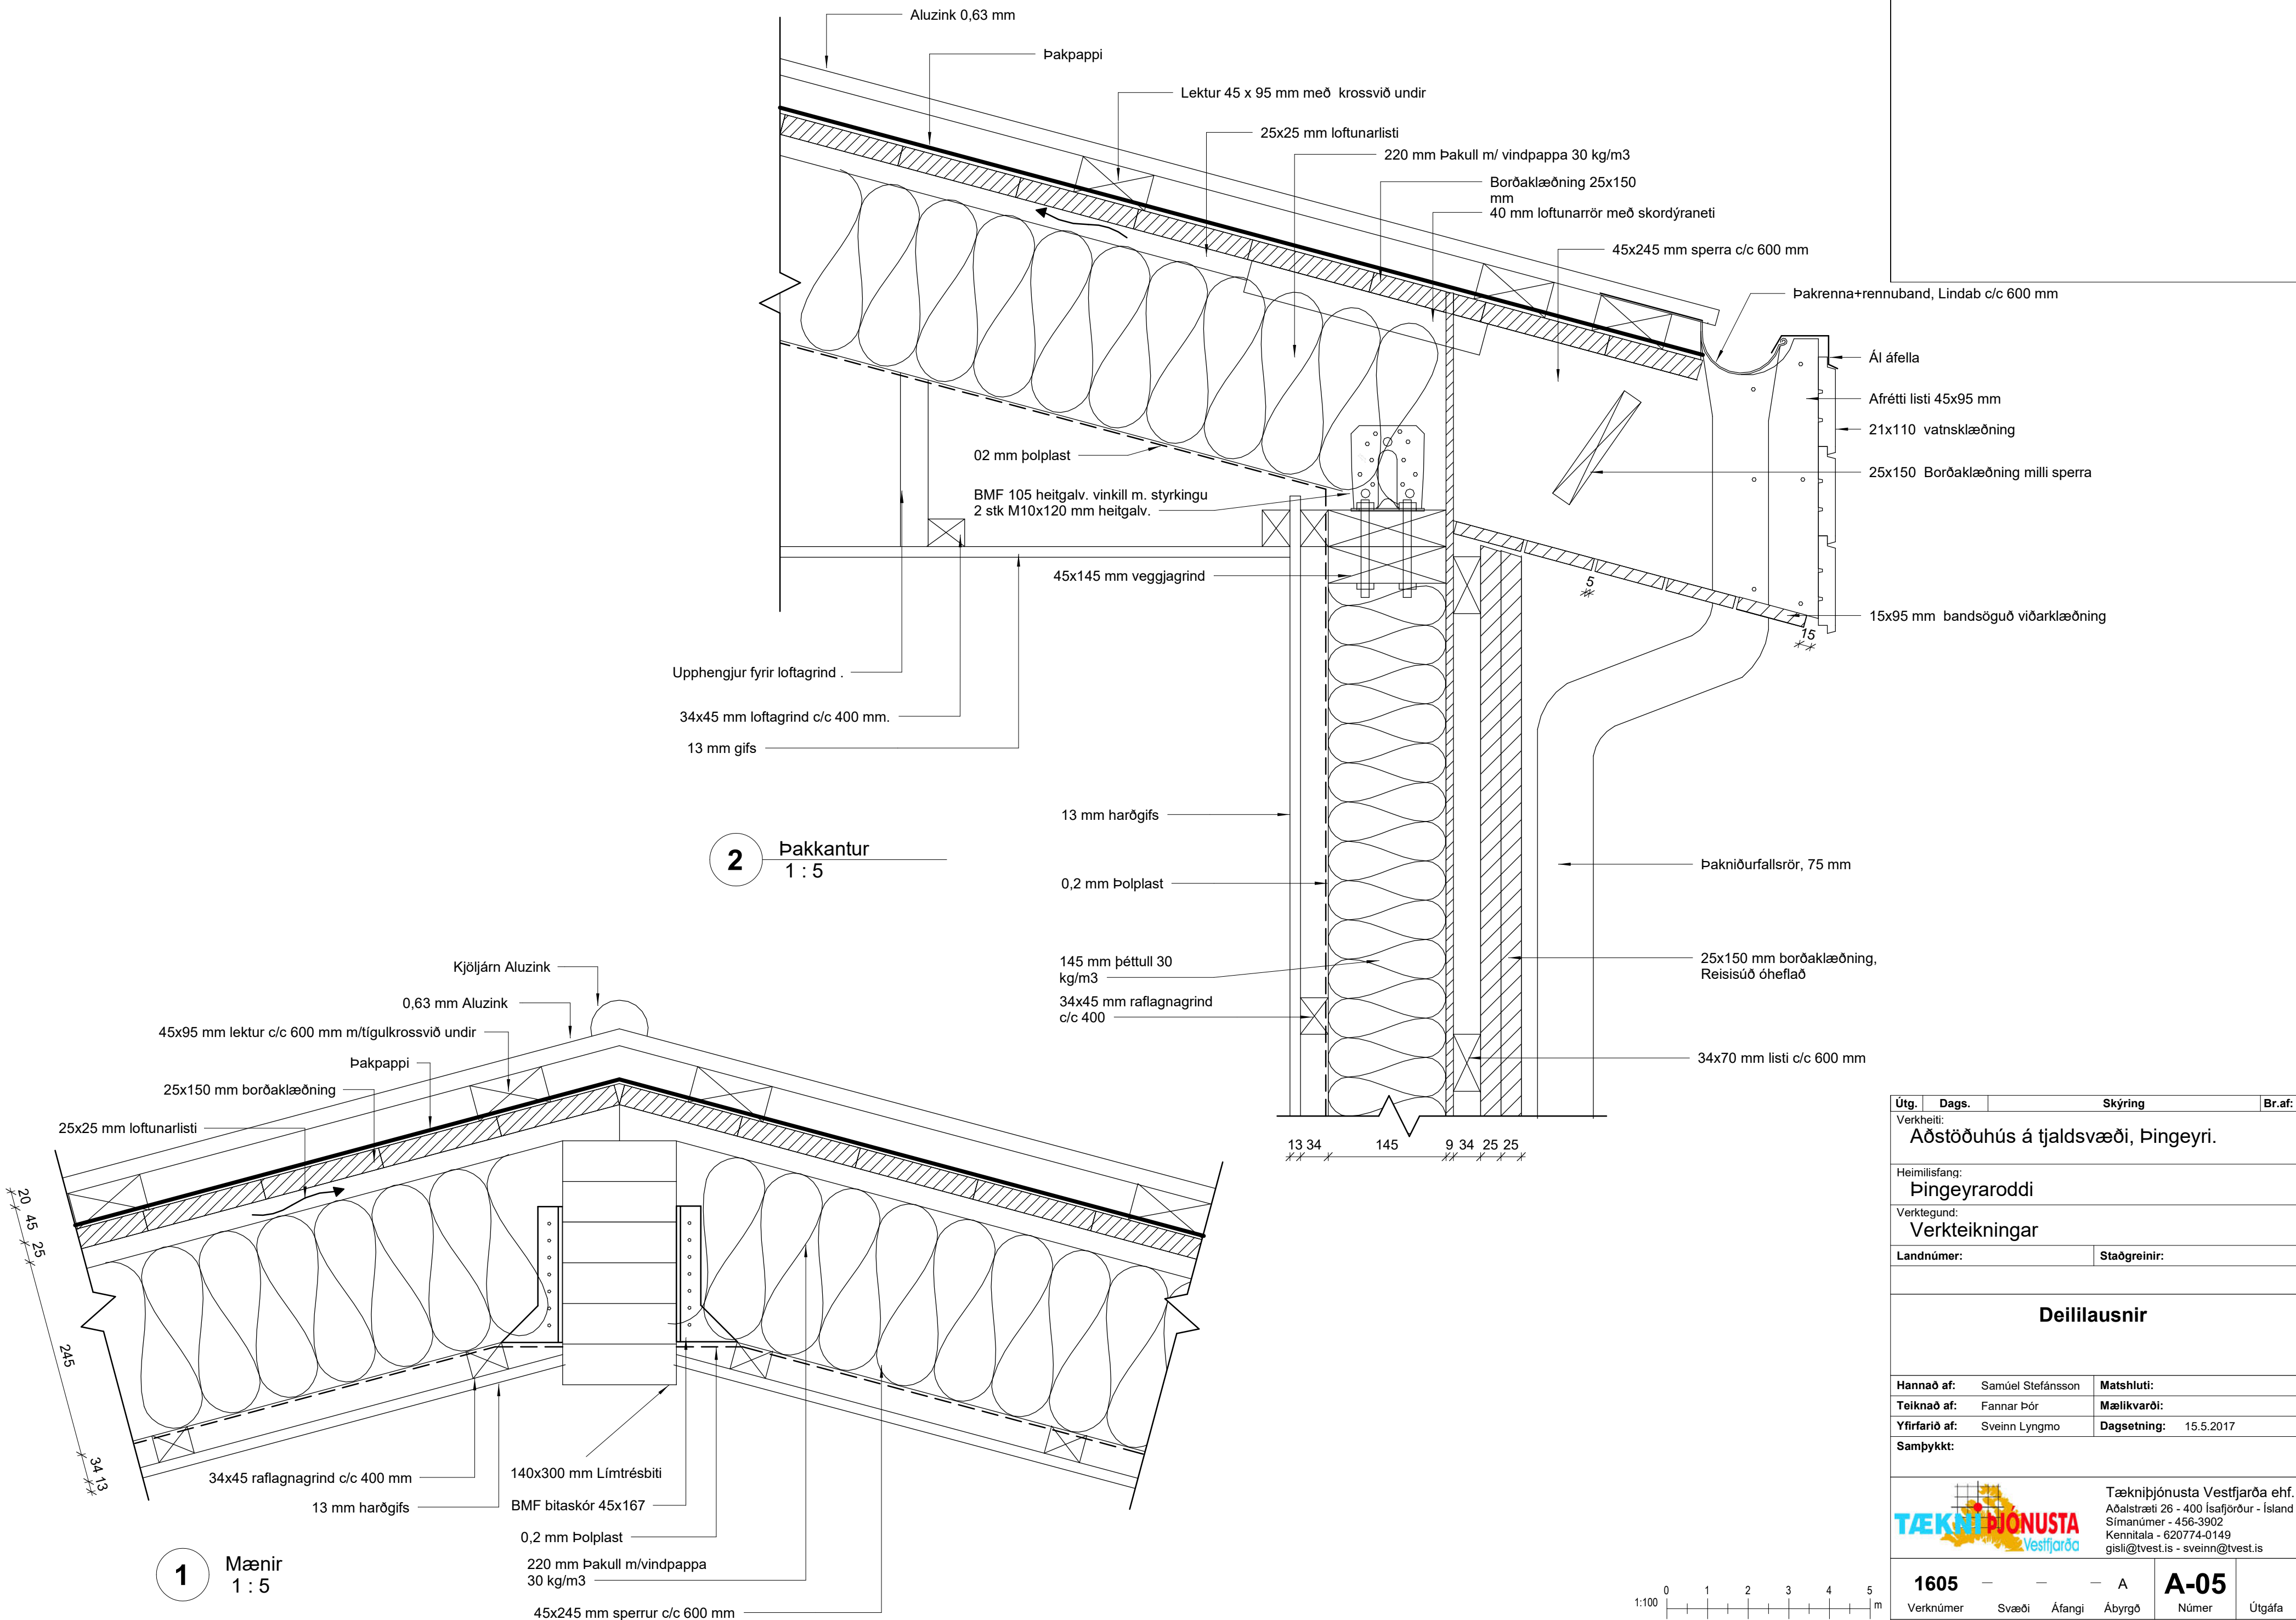

Útg.	Dags.	Skýring	Br.af.
Verkhelti:			
Aðstöðuhús á tjaldsvæði, Þingeyri.			
Heimilisfang:			
Þingeyraroddi			
Verktengund:			
Verkteikningar			
Landnúmer:		Staðgreinir:	
Deililausnir			
Hannað af:		Matshluti:	
Samúel Stefánsson			
Teiknað af:		Mælikvarði:	
Fannar Þór			
Yfirfarið af:		Dagsetning:	
Sveinn Lyngmo		15.5.2017	
Samþykkt:			
		Tækniþjónusta Vestfjarða ehf.	
		Aðalstræti 26 - 400 Ísafjörður - Ísland	
		Símanúmer - 456-3902	
		Kennitala - 620774-0149	
		gisli@tvest.is - sveinn@tvest.is	
1605		A	
Verknúmer	Svæði	Áfangi	Ábyrgð
Númer		A-05	
Útgáfa			
HÖNNUÐUR ÁSKILUR SÉR ALLAN RÉTT Á TEIKNINGUM - FJÖLFÖLDUN ER HÁÐ SKRIFLEGU SAMÞYKKT			

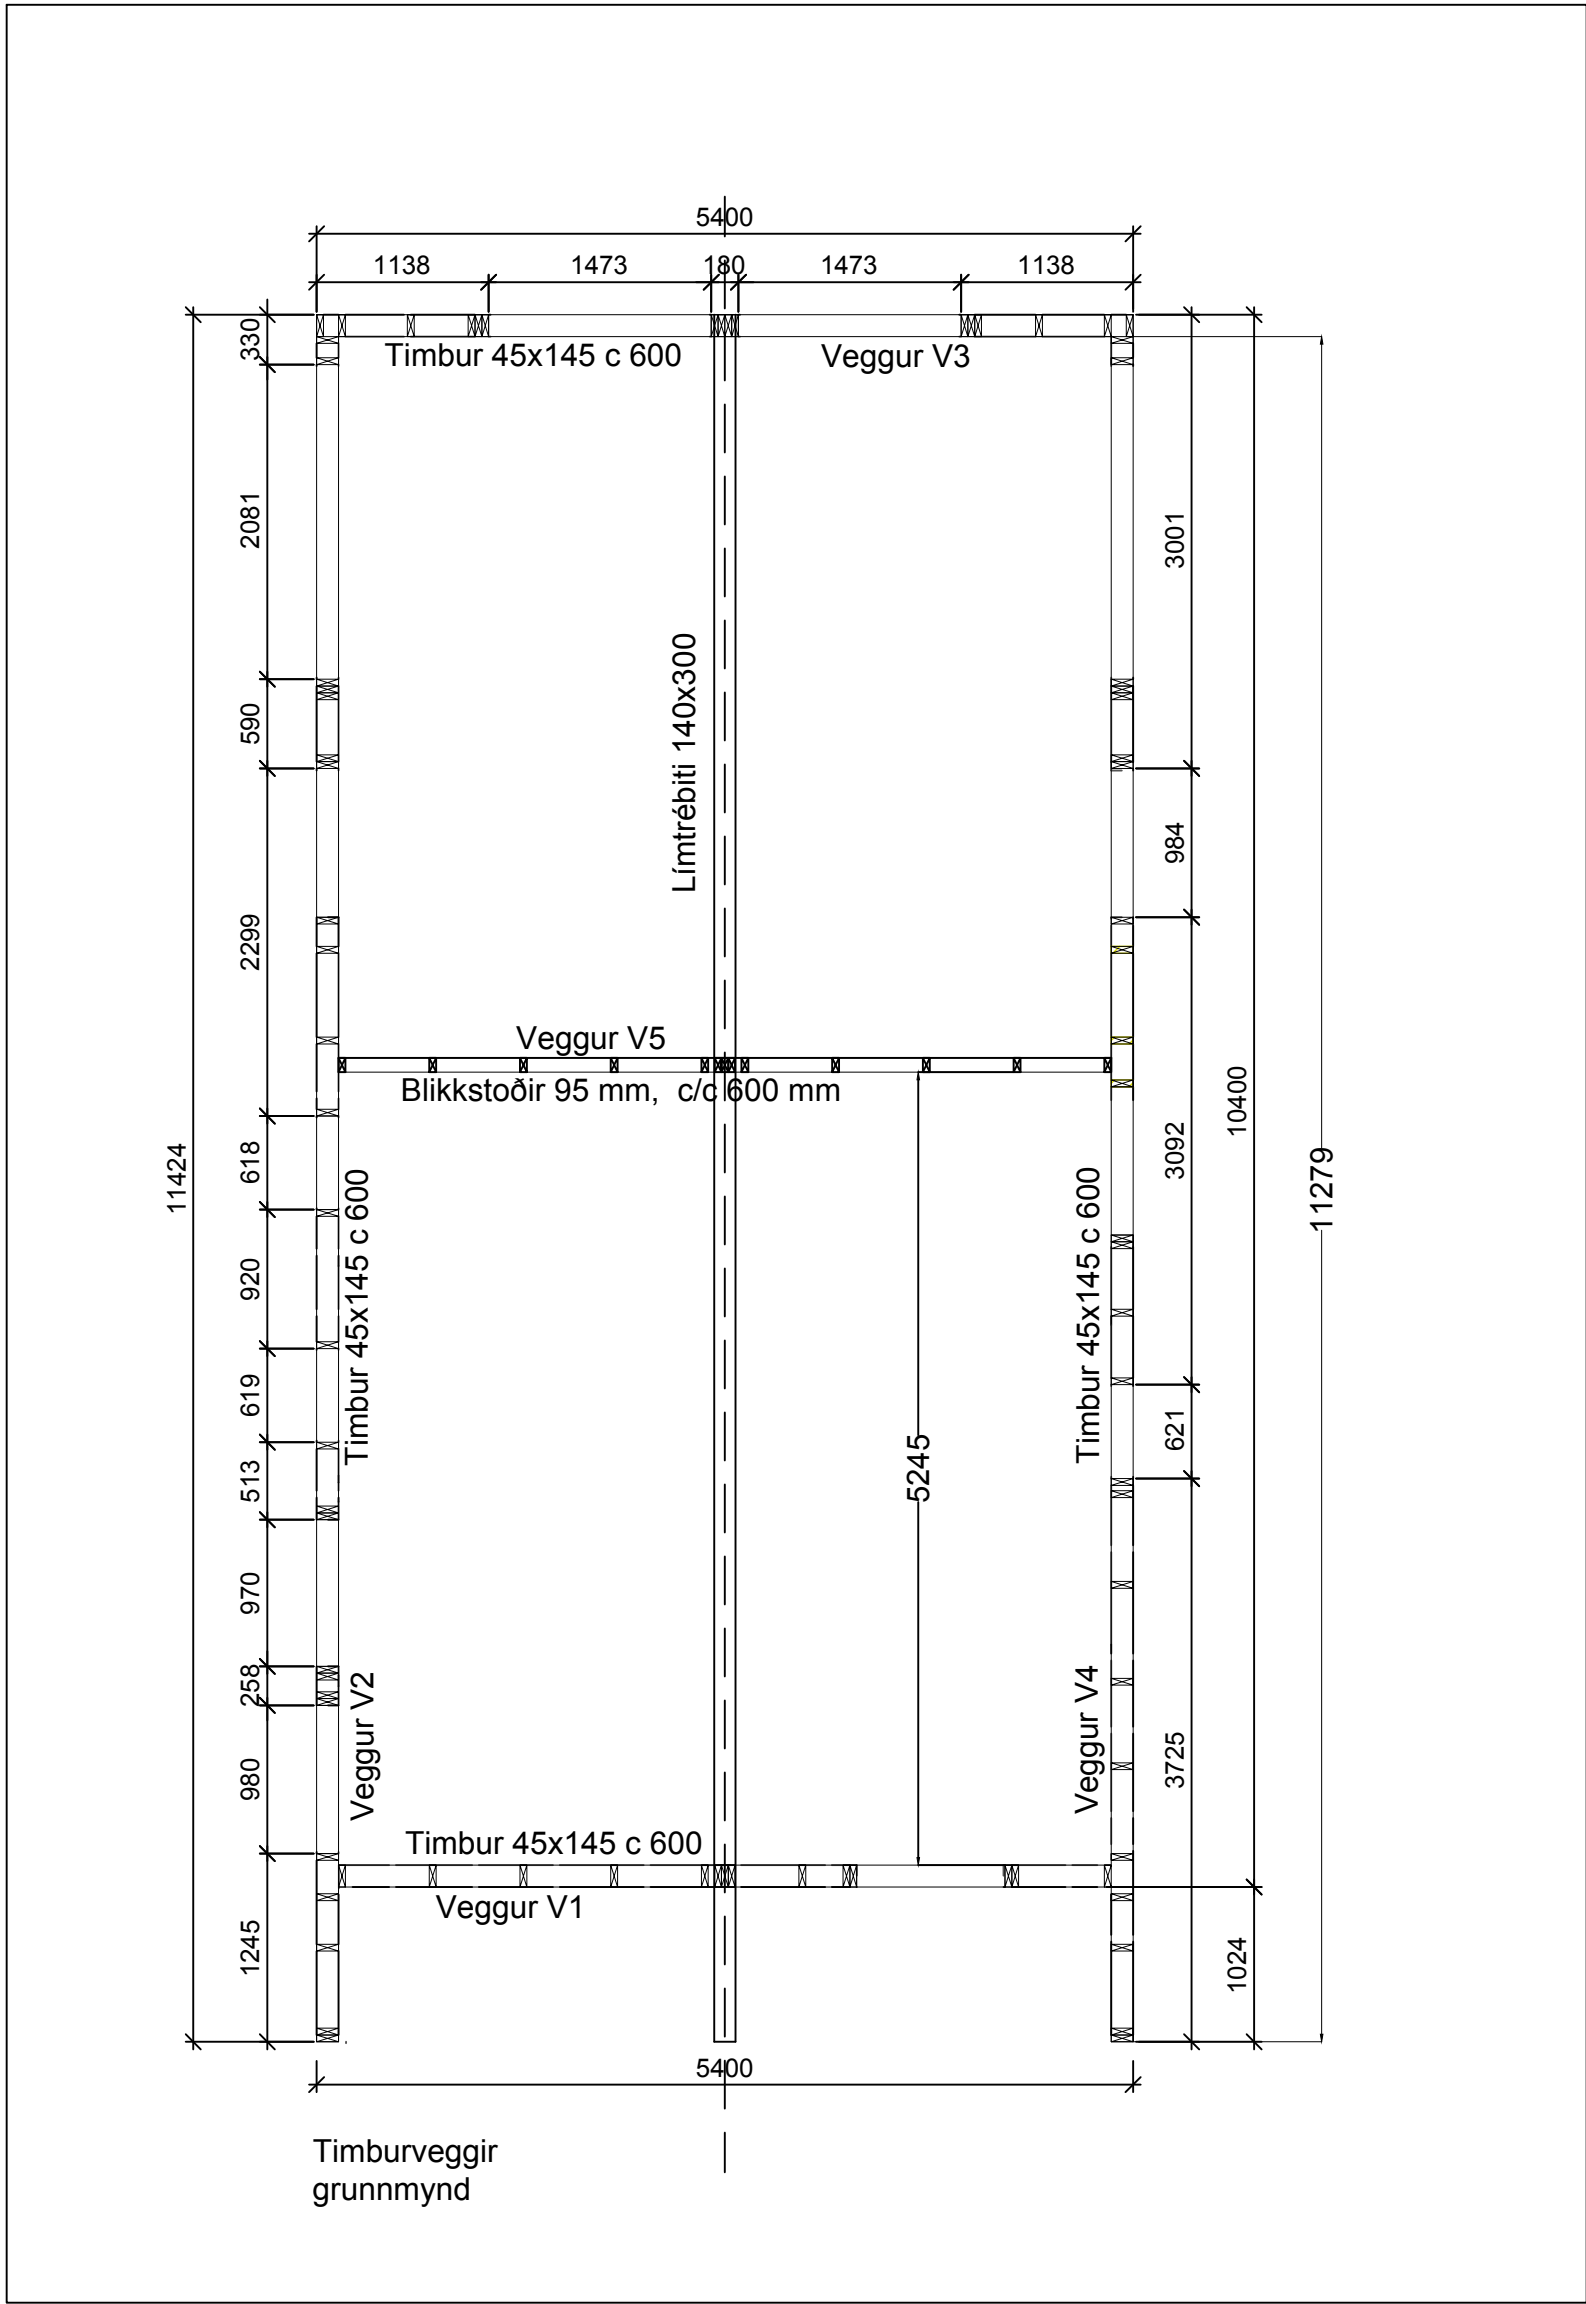

			F		
	H	E	E	H	
	H	E	E	H	
	H	E	E	H	
	H	E	E	H	
	H	E	Límtrébiti 140x300	H	
	H	E	E	H	
	H	E	E	H	
	H	E	E	H	
	H	E	E	H	
	H	E	G	H	
	H	E	E	H	
	H	E	E	H	
	H	E	E	H	
	H	E	E	H	
	H	E	E	H	
	H	E	E	H	
	H	E	E	H	
	H	E	E	H	
	H	E	E	H	
	H	E	E	H	
	H	E	F	H	
	H	E	E	H	
	H	E	E	H	

Festingar:

Festing E.
Festa skal sperrur við límtrébita með BMF
bitaskó 45x167 og negla með 2x(6+12) stk
kambsaum 40/40.

Festing F.
Festa skal l mtr b ta vi  sto ir me  2 stk BMF
gatapl tu 100x380 og negla me  4x40 kambsaum
K40/60

Festing G.
Festa skal límtrébita við stoðir með 2 stk BMF
gataplötu 80x420 og negla með 4x44 kambsaum
K40/60

Festing H.
Festa skal sperrur við yfirstykki með 2 stk BMF 105
vinkli með styrkingu og negla með 2x10 stk 40/40
kambsaum og bolta við yfirstykki með 2 stk M10x120

Allir naglar, boltar og stálfestingar skulu vera heitgalvanhúðaðir

Sperrur.
Sperrur skulu vera 45x245 mm c 600 í heilum lengdum.
Timbur C24 styrktarflokkur.

Borðaklæðning. Heilklæða skal ofan á sperrur með 25x150 borðum. Hvert borð skal neglt í sperru með 3 stk 3,1x75 mm heithúðuðum saum. Borð skulu sett saman yfir sperrum og mega samsetning aldrei vera meira en tvær á sömu sperru. Hvert borð skal ekki vera styttra en 3.6 metrar. Neðsti 1,1 meter á þaki og 1,1 m breitt svæði við gafi skal negla með 4 stk af 3,1x75 mm heithúðuðum saum í hvert borð og sperru.

Þakpappi. Þak skal klæðað með þakpappa sem skara skal um minnst 150 mm og negla með galv. pappasaum c/c 50 mm

Lektur
Ofan á þakpappa skal setja mótakrossviðstíгла 150x150x9 mm c 600 og láta oddinn snúa upp í rennissistefnuna, ofan á tíгла er skrúfuð lektla 45x95 c 600 gegnum tíglana ofan í sperrurnar með 5x130 mm ryðfríum tréskrúfum eða 5" heithúðuðum saum og síðan skal festa þakjárníð á þær.

Þakstál. Plöturnar skulu lagðar á þakið í heilum lengdum. Hliðarskörur sé ein og hálf bára. Þakstálið skal negla eða skrúfa og skulu vera þéttingar á nöglum eða skrúfum. Neðsta röð (10 cm frá brún) skal negld í aðra hverja hábáru. Næsta röð (25 cm frá neðstu brún) skal einnig negla í aðra hverja hábáru. Rest neglist í aðra hverja hábáru með 60 cm á milli raða.

Timburgrindur útvegga skal smíðar úr 45 x 145 mm styrktarflokkuðu timbri C24 nema annað komi fram á teikningum.

Ofan á steypu, undir timburgrind skal setja tvö lög af tjörupappa, pappinn skal ná upp á efri brún efra undirstykkis.

Grindur útvegga skal festa við steypa sökkla með innsteiptum boltum M 12 c/c 600 mm, L = 333 mm, krókbeygja skal enda.

Á innsteypa bolta skal setja skífu 5 x 50 x 50 mm ofan á timbur, undir ró.

Allir boltar og stálfestingar skulu vera heitgalvanhúðaðar.

Stálgæði bolta skal vera 8.8

Yfir glugga og hurðarop skal setja bita 45x195 mm.

Festingar:

Festing A.
Festa skal stoðir við undirstykki með 2 stk
BMF 105 vinklum með styrkingu og negla með
2x(6+8) stk kambsaum K40/60

Festing B.
Festa skal stoðir við yfir/undirstykki með 1 stk
BMF 105 vinkli með styrkingu og negla með
2x(8+10) stk kambsaum K40/60

Festing C.
Festa skal stoðir við sperrur með 3 stk
og sperrur við yfirstykki með 1 stk galv.
tréskrúfum 5x125 eða 5" galv. nöglum
og yfirstykki við sperru með 5x125 c/c 300 mm.

Festing D.
Skrúfa skal lausholt við stoðir með 3 stk galv.
tréskrúfum 6x150 eða 5" galv.nöglum

Festing I
2 stk stálvinklar 80x(100+370)x12 mm boltaðir
við stoð með 3M16 (L=245 mm og L=200 mm)
og boltaðir við innsteypta bolta 2 stk
M16 L= 350+50 mm.

Festing J
2 stk stálvinklar 80x(100+485)x12 mm boltaðir
við stoð með 4M16 L=200 mm og boltaðir við
innsteypta bolta 2 stk M16 L= 450+50 mm.

Festing K
Reim boltuð við sökkul með M16x120 c 600 múrboltum

Festing L
Fjórðu hverja timburlektur skal festa við sökkul með BMF 105 vinkli með styrkingu og negldur við lektu með 6 stk K40/40 kambsaum og boltaður við sökkul með M12x80 múrbolta


Festing M
Lektor skal festa við bita með 2 stk BMF 90 vinklum og
negla með 2x(6+8) stk Kambsaum 40/40

Festing N
Festa skal lektu við lektu með BMF bitaskó 45x105
og negla með 2x(4+6) K40/40 Kambsaum.


Festing O
Festa skal bita við stoðir með 2 stk BMF 70 vinklum
og negla með 2x(6+6) K40/40 Kambsaum og negla
3 stk 5" nagla inn í enda á bita gegnum stoðir

Festing R
Festa skal stoðir við yfirstykki með 2 stk BMF 105 vinklum með styrkingu og negla við stoðir með 8 stk K40/40 kambaum og bolta við yfirstykki með 2M10x120 heitgalv boltum með skinnu undir ró við timbur.


Allir naglar, boltar og stálfestingar skulu vera heitgalvanhúðaðir

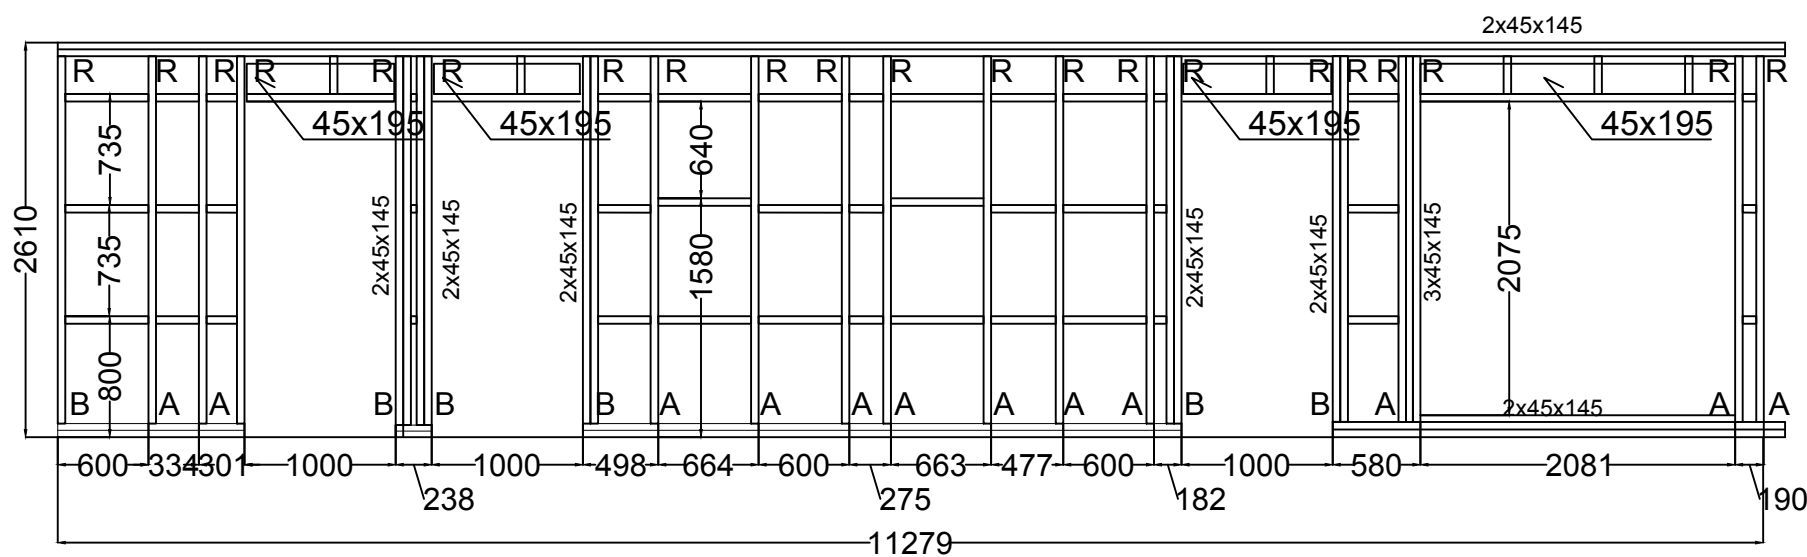


Veggur V2

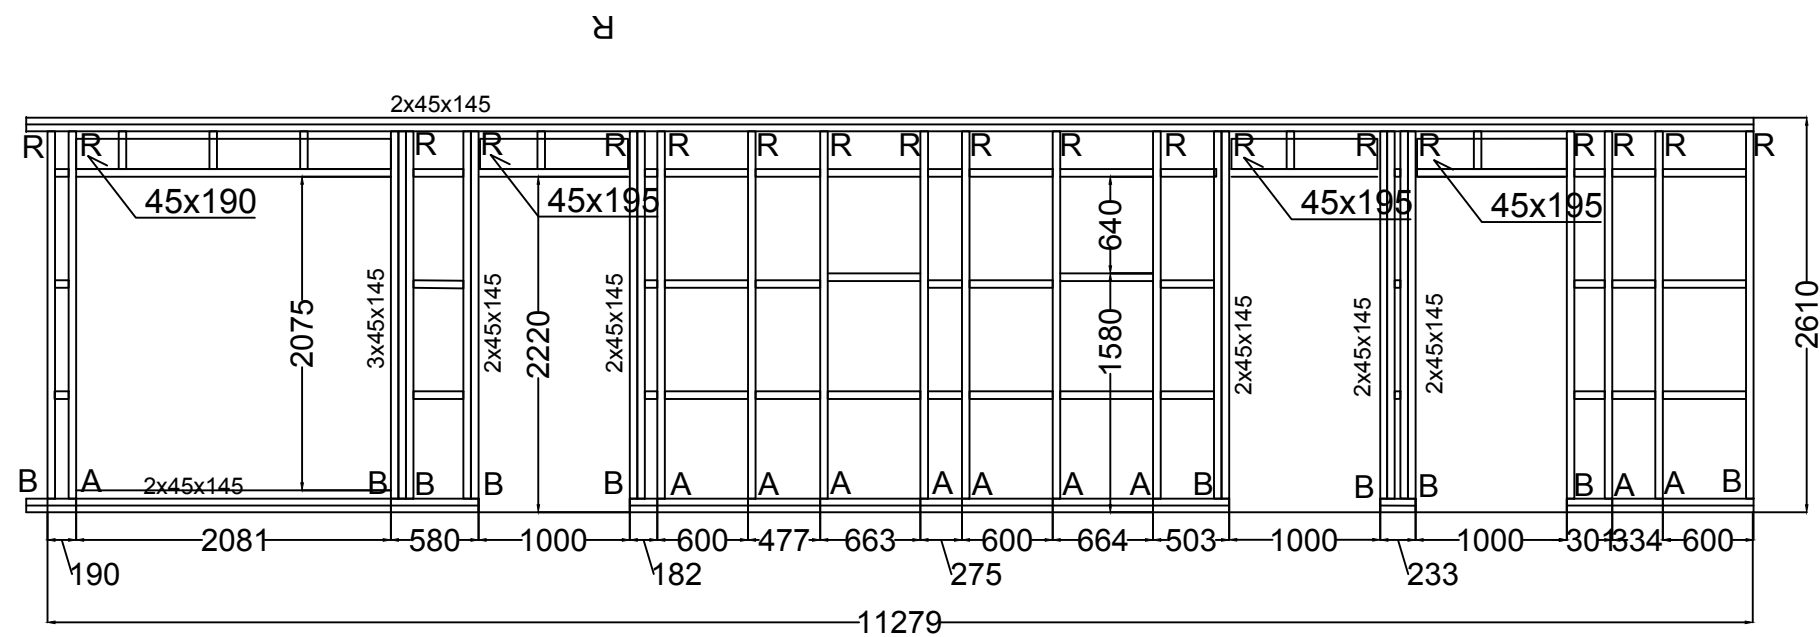


Veggur V4

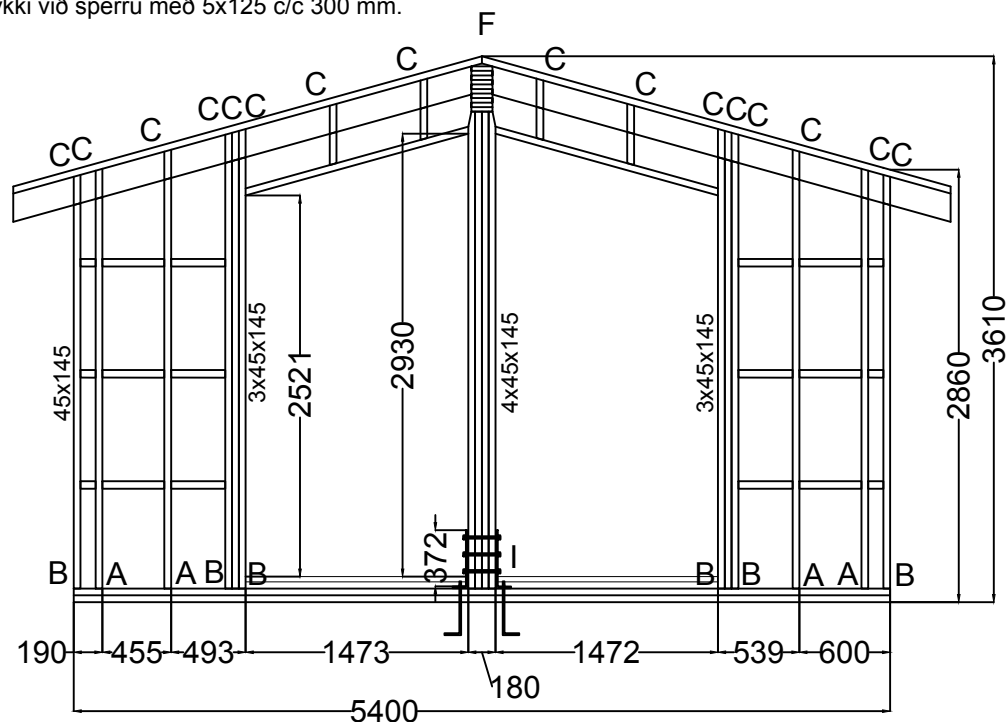






Veggur V3

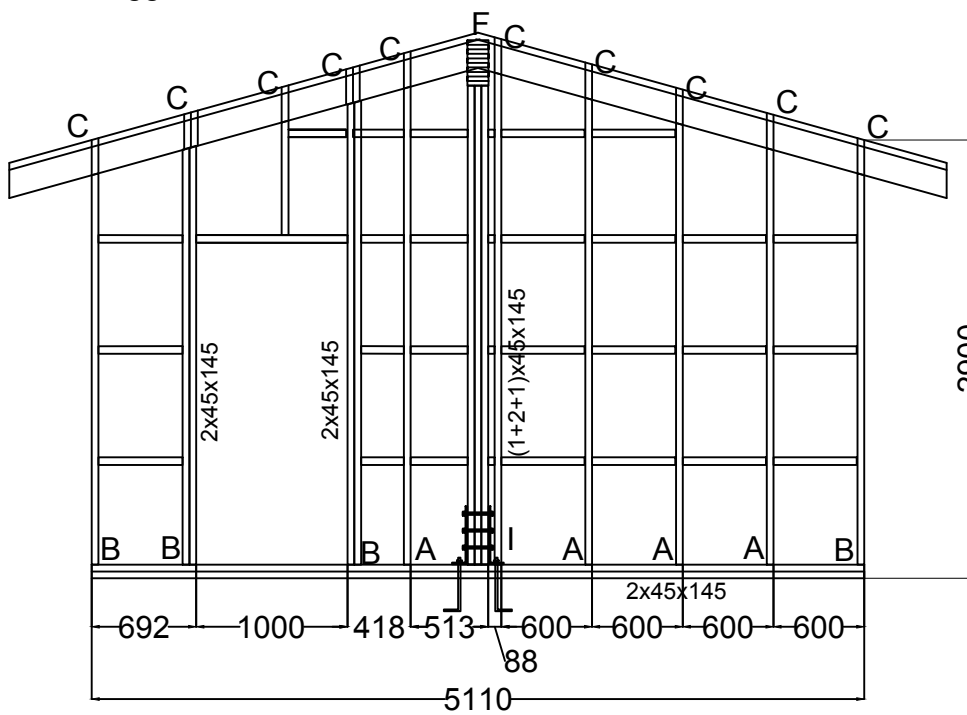



Veggur V1

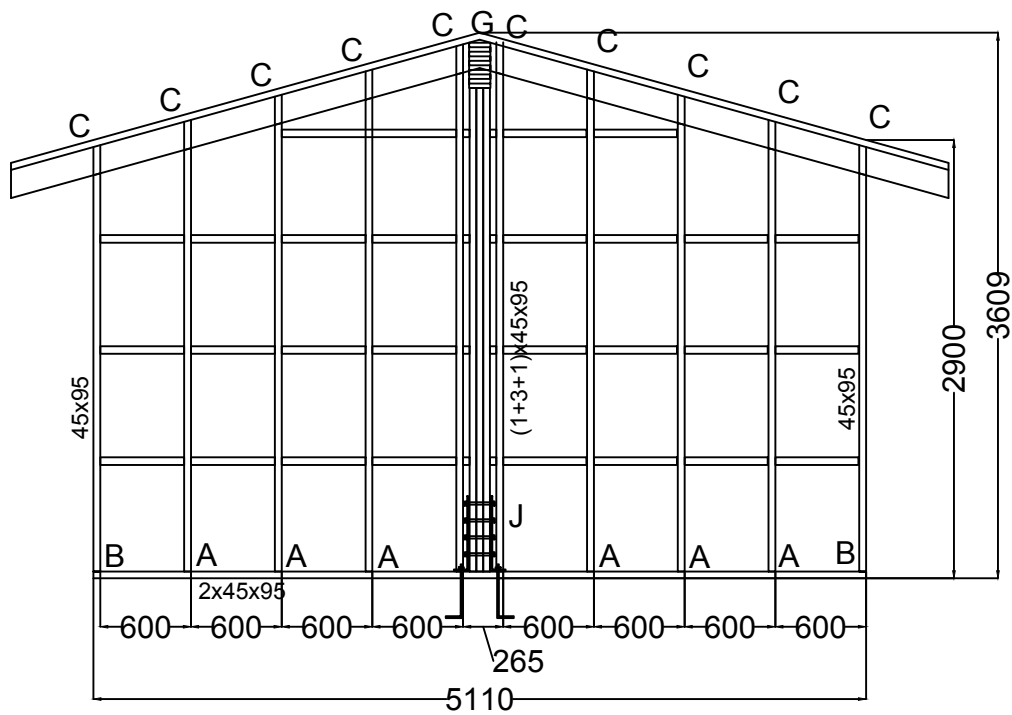


Veggur V5

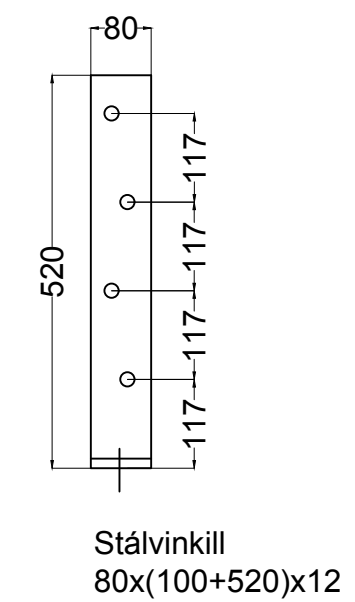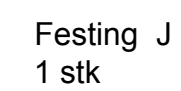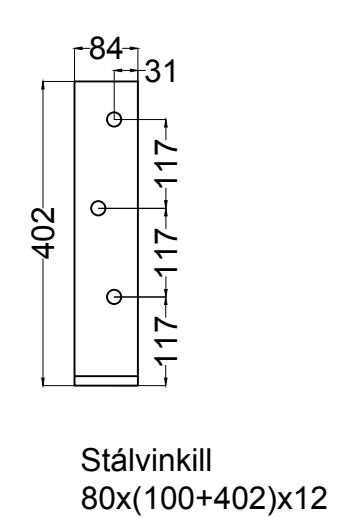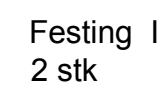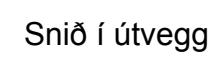

	DAGSETNING	NAFN	ÖTG.	BREYTING	DAGS.	NAFN
HANNAD	21.03.2017	sdki				
TEKNAD						
YFIRFARID						

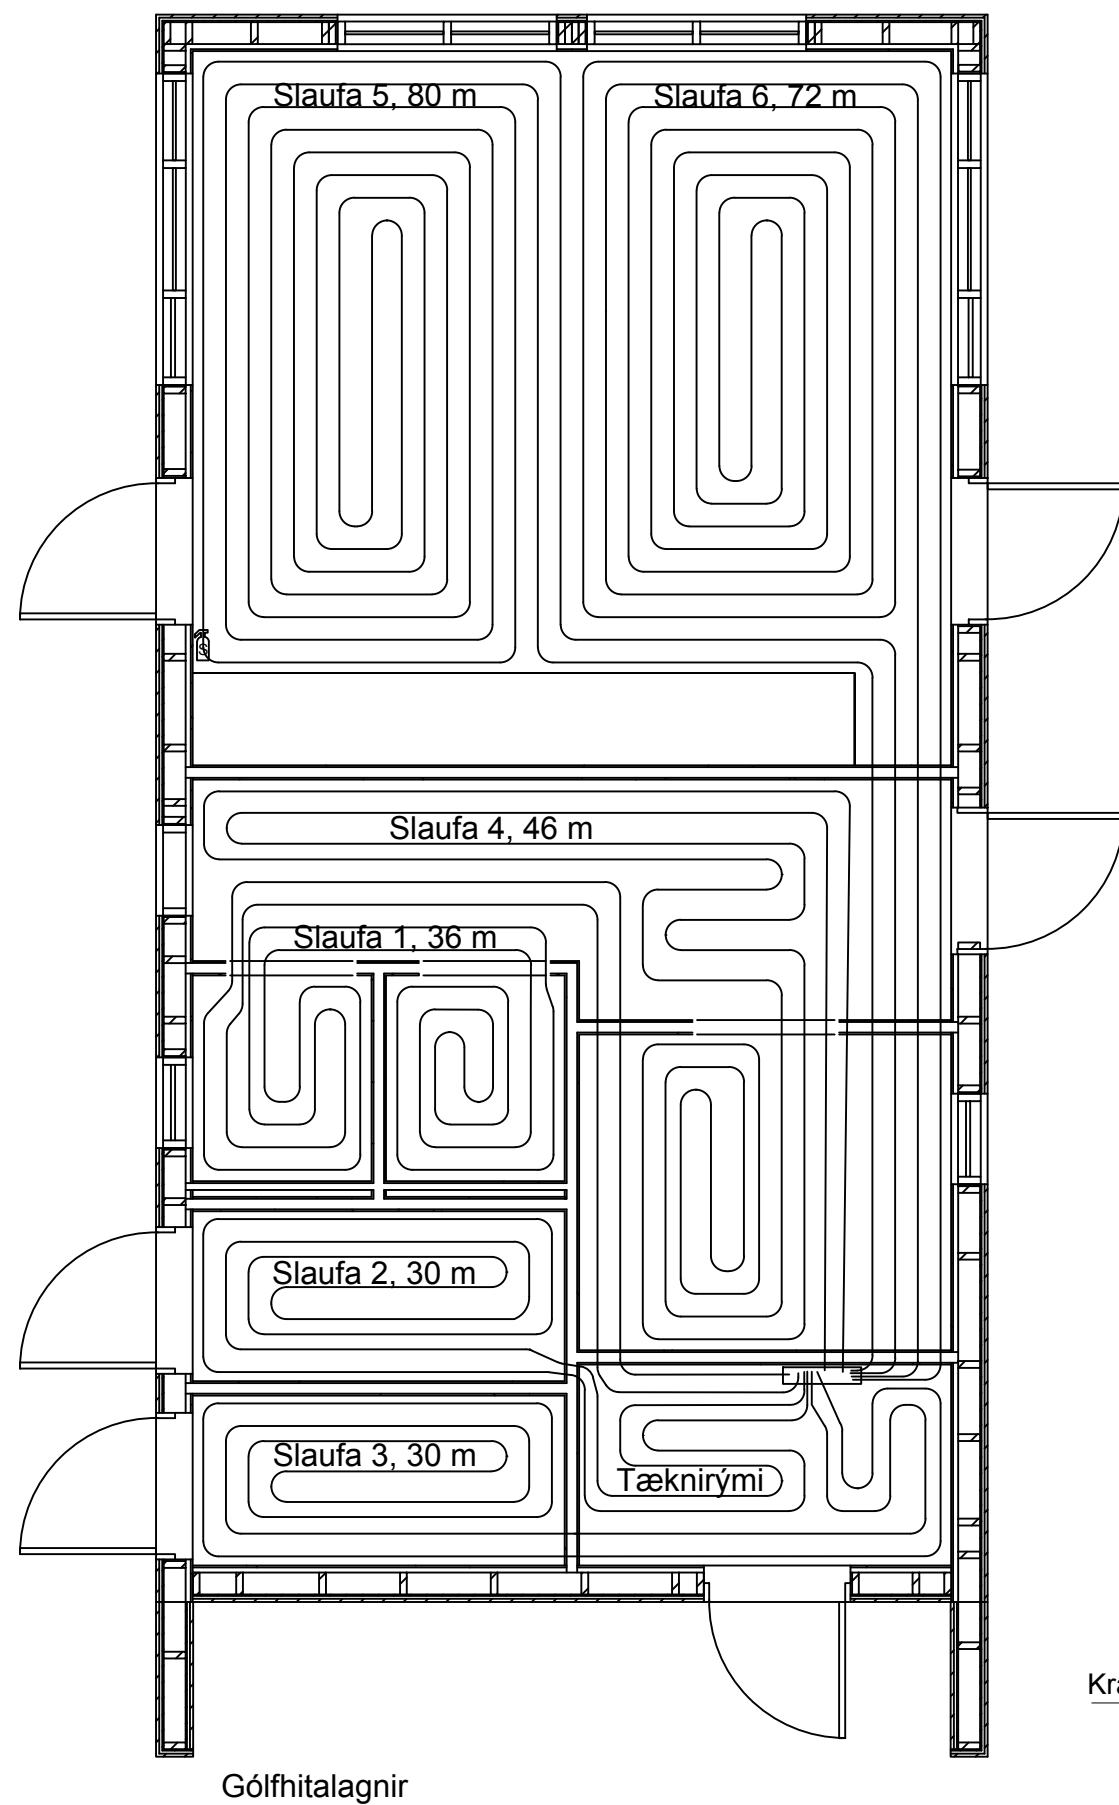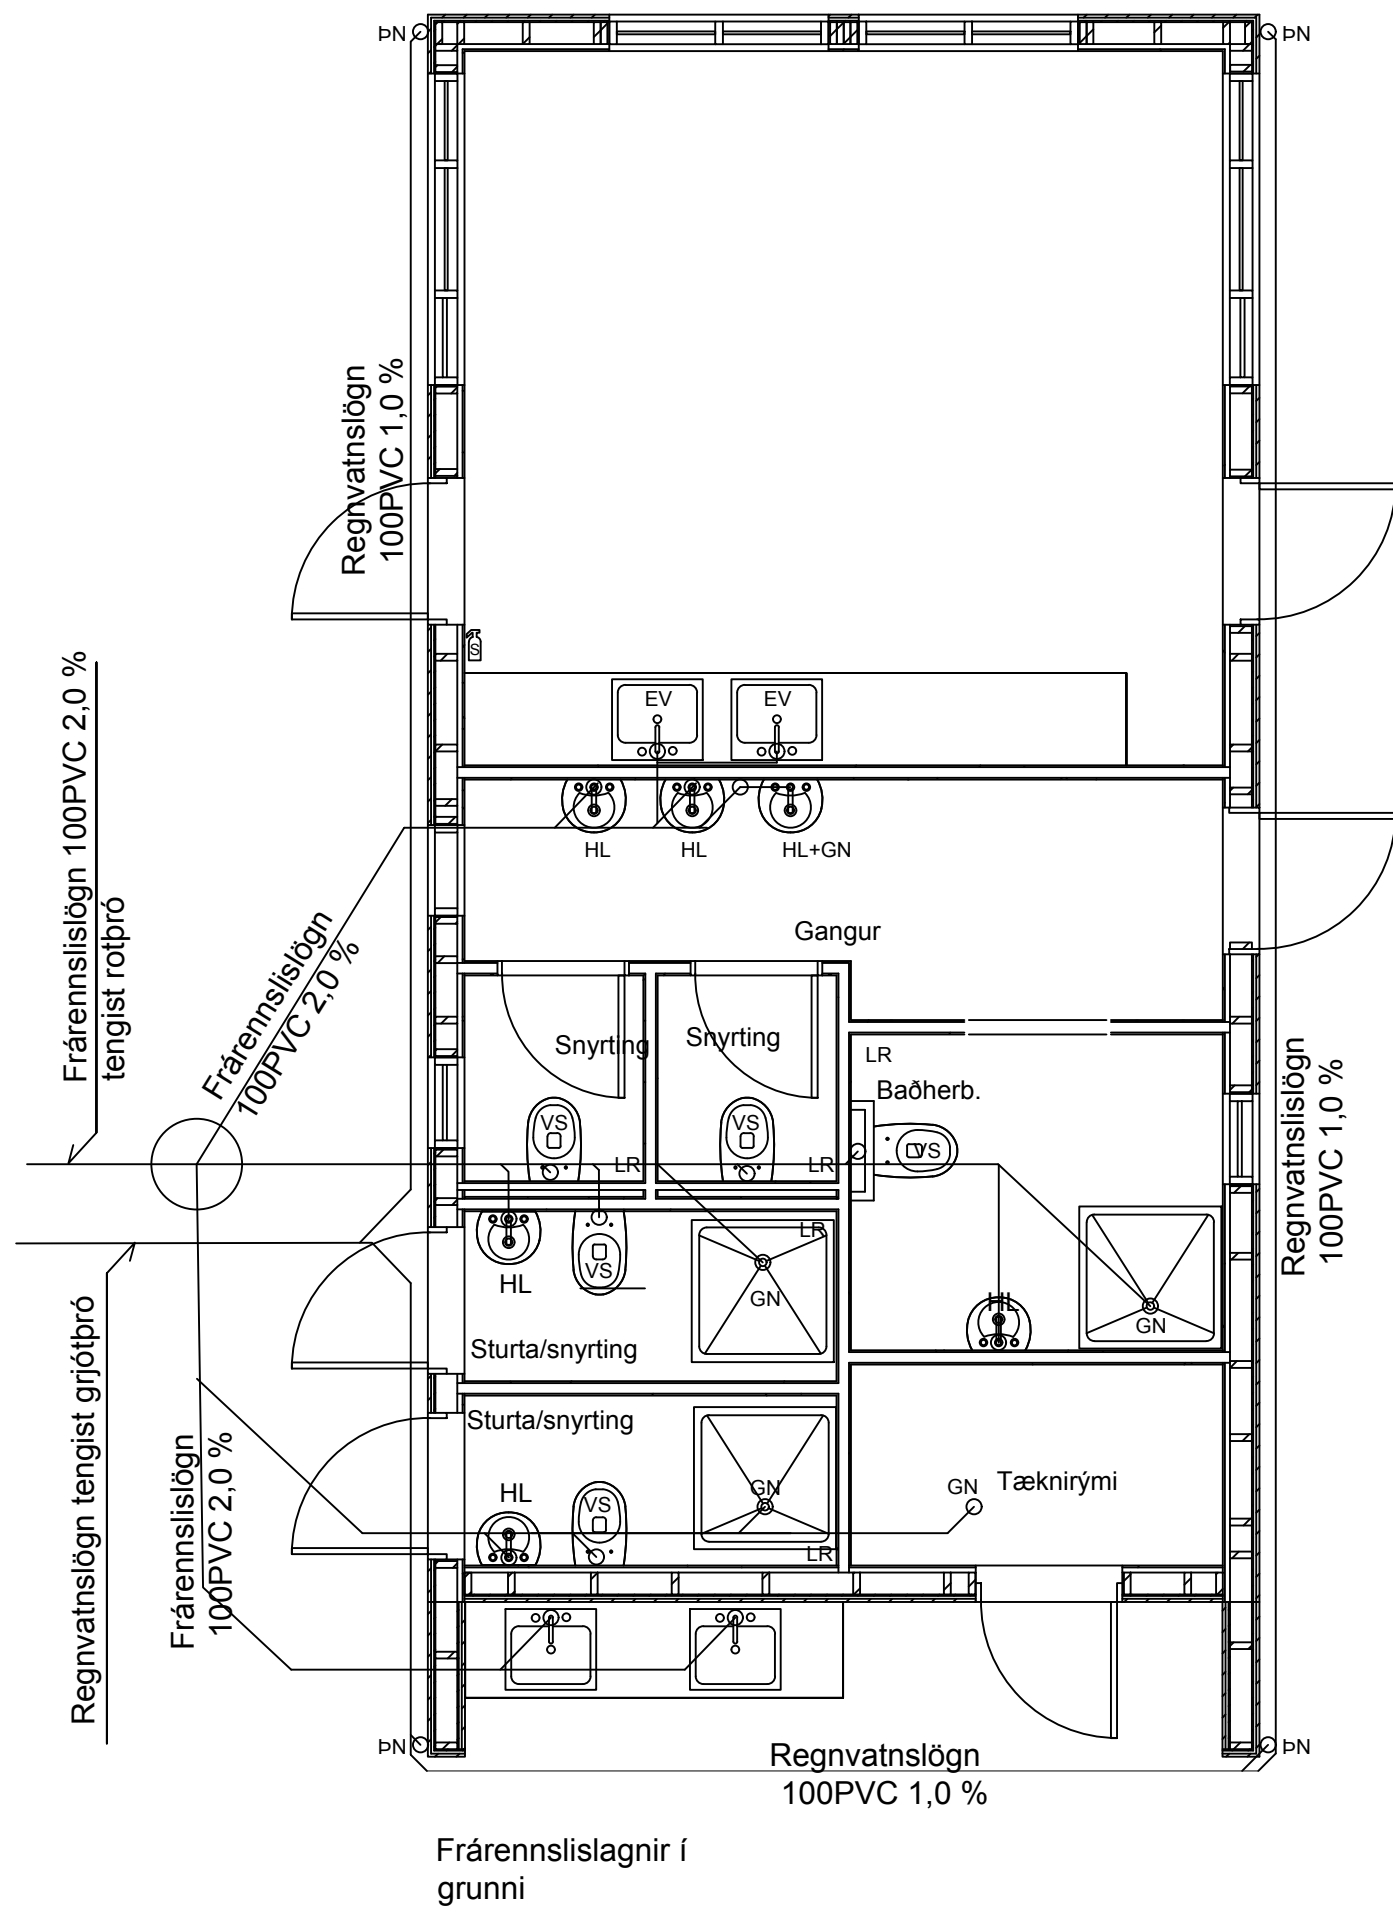


Gólfhitalagnir	Lengd m
Slaufa nr 1	36
Slaufa nr 2	30
Slaufa nr 3	30
Slaufa nr 4	46
Slaufa nr 5	80
Slaufa nr 6	72
Samtals	290 m

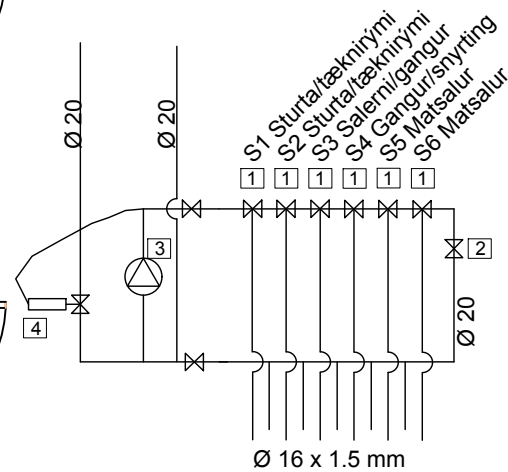

Gólfhiti - Tengikassi

- 1 Hitastýrður stjórnloki fyrir gólfhita. Stjórnast af herbergis hitastíli.
- 2 Framhjáhlauksloki Ø 15 mm
- 3 Hringrásardæla
- 4 Hitastýrður stjórnloki

Tengimynd gólfhitakerfi

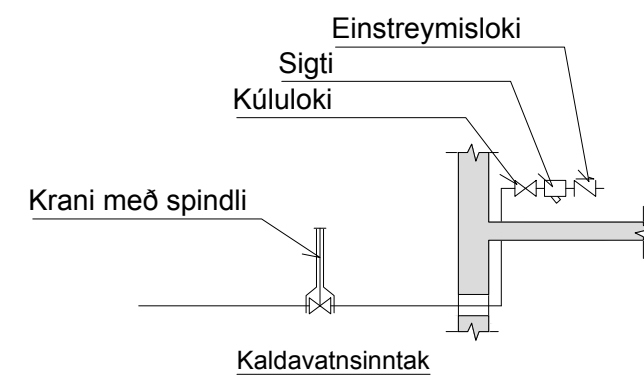

Tæknipjónusta Vestfjarða
Aðalstræti 26, 400 Ísafirði. Sími: 456 3902. Fax 456 5097

Aðstöðuhús Þingeyri
Frárennslis og hitalagnir

17-1605


TEIKNINGAR
L-01

MÆLIKVARÐI
1/50 (A2)

ÓTGAFA

Sveinn D K Lyngmo kt: 290555-2059 e mail: sveinn@tvest.is

HANNAÐ	21.03.2017	NAFN	ÓTG.	BREYTING	DAGS.	NAFN
TEIKNAD		sdki				
YFIRFARIÐ						

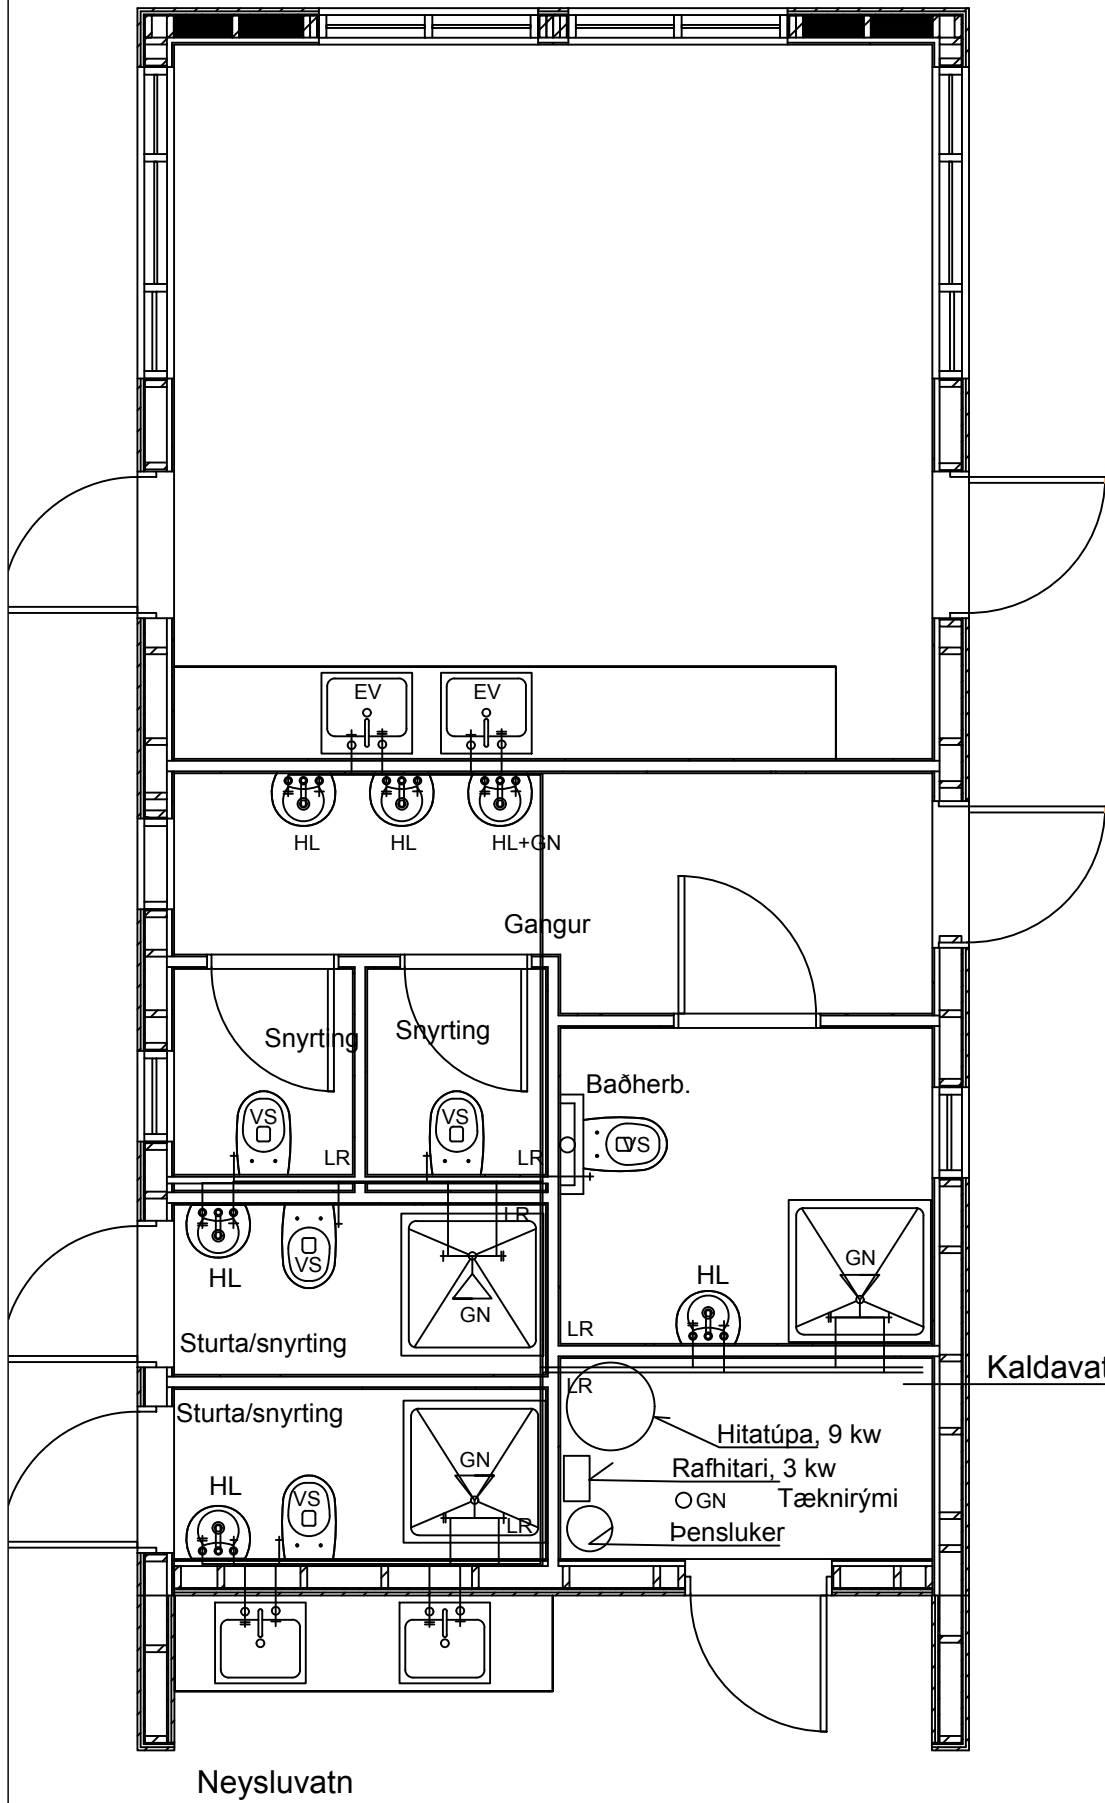

Skýringar

Neysluvatnsinntak skal vera 32 m,m PEH plaströr.

Lagnir fyrir gólfhita eru Pex gólfhitalagnir með súrefniskápu.
Þvermál gólfhitalagna eru að lágmarki 16 mm.

Bil milli gólfhitalagna skal að jafnaði vera 150 mm.

Gólfhitalögn kemur í flögn ofan á steypa gólfplötu, festa skal lagnir tryggilega við gólfplötu.

Gólfhitalagnir koma úr í tengikassa við gólf í tæknirými.

Neysluvatnslagnir, skulu vera ryðfrí stálrör.


Þar sem ekki er getið um lagnastærðir eru neysluvatnslagnir 15 mm

Lagnir skal festa og hengja upp með þar til gerðum fjaðrandi festingum, fjarlægð milli festinga skal vera samkvæmt leiðbeiningum framleiðanda lagnaefnis.

Allur frágangur lagna skal vera í samræmi við reglugerð um vatns og hitalagnir og ÍST-68 og DS 439.

Skýringar

- EV = Eldhúsvaskur
- HL = Handlaug
- SV = Skolvaskur
- ST = Sturta
- VS = Salerni
- PN = Þakniðurfall
- GN = Gólfniðurfall
- K = Botnkóti brunna

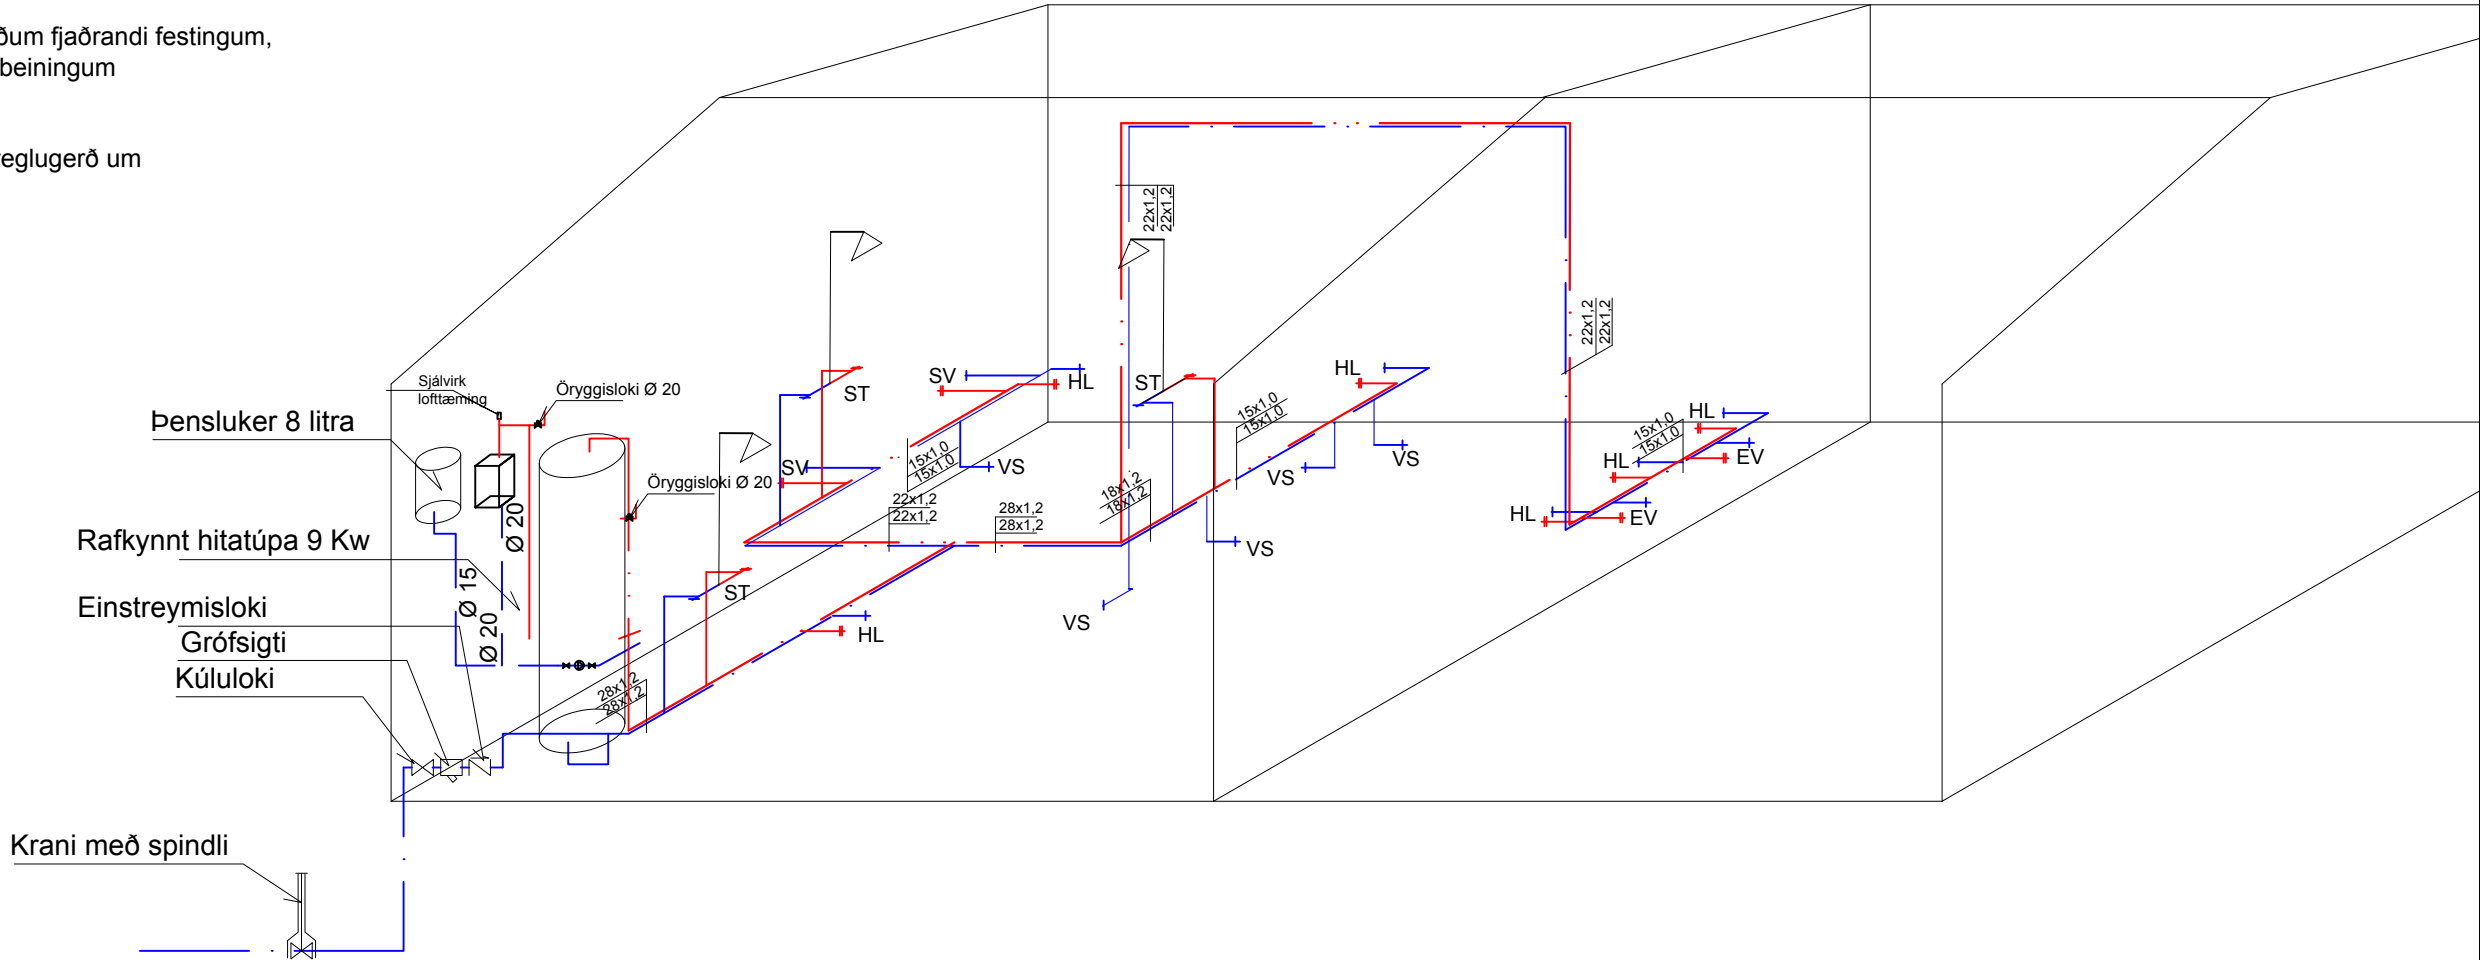

Tæknipjónusta Vestfjarða

Aðalstræti 26, 400 Ísafirði. Sími: 456 3902. Fax 456 5097



Aðstöðuhús Þingeyri
Neysluvatnslagnir

TEIKNÖMUR L-02 MÆLIVARÐI 1/50(A2)


17-1605

	DAGSETNING	NAFN	ÖTG.	BREYTING	DAGS.	NAFN
HANNAÐ	21.03.2017	sdki				
TEIKNAD						
YFIRFARIÐ						


Sveinn D K Lyngmo kt: 290555-2059 e mail: sveinn@tvest.is

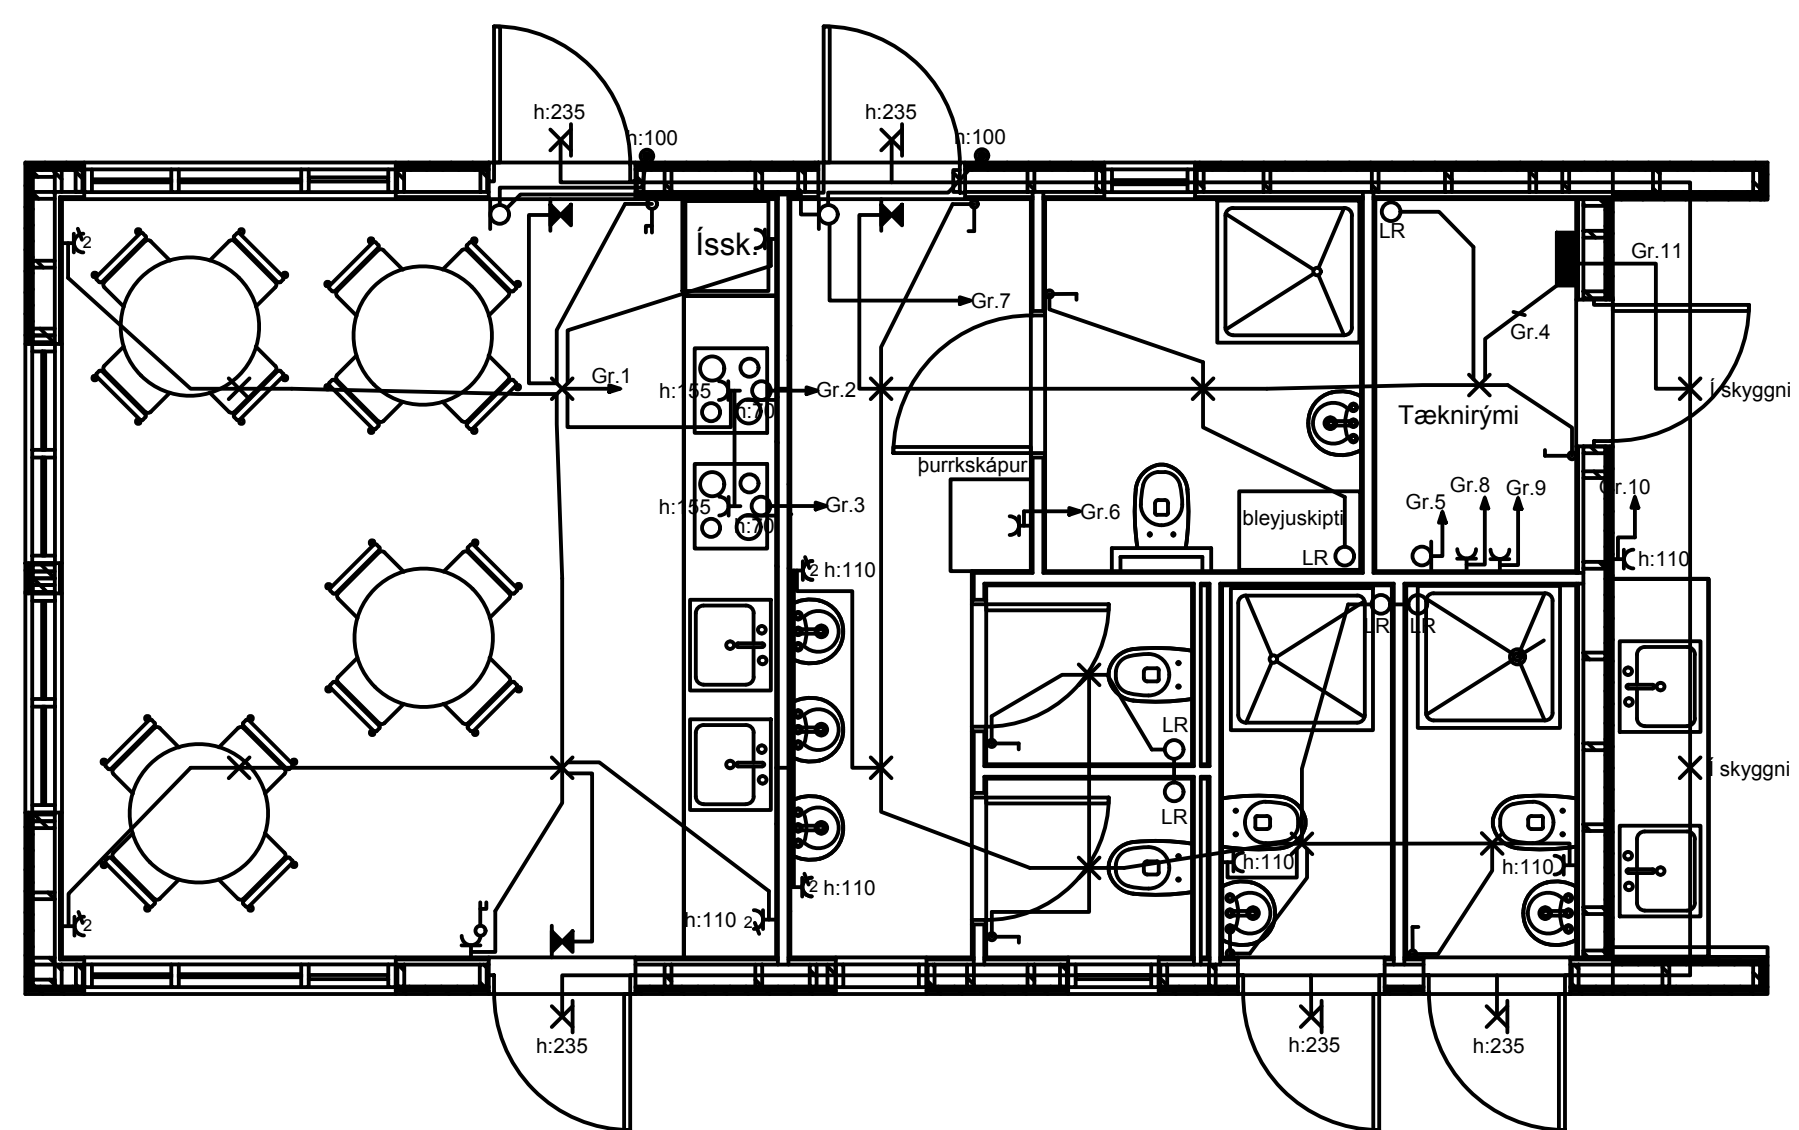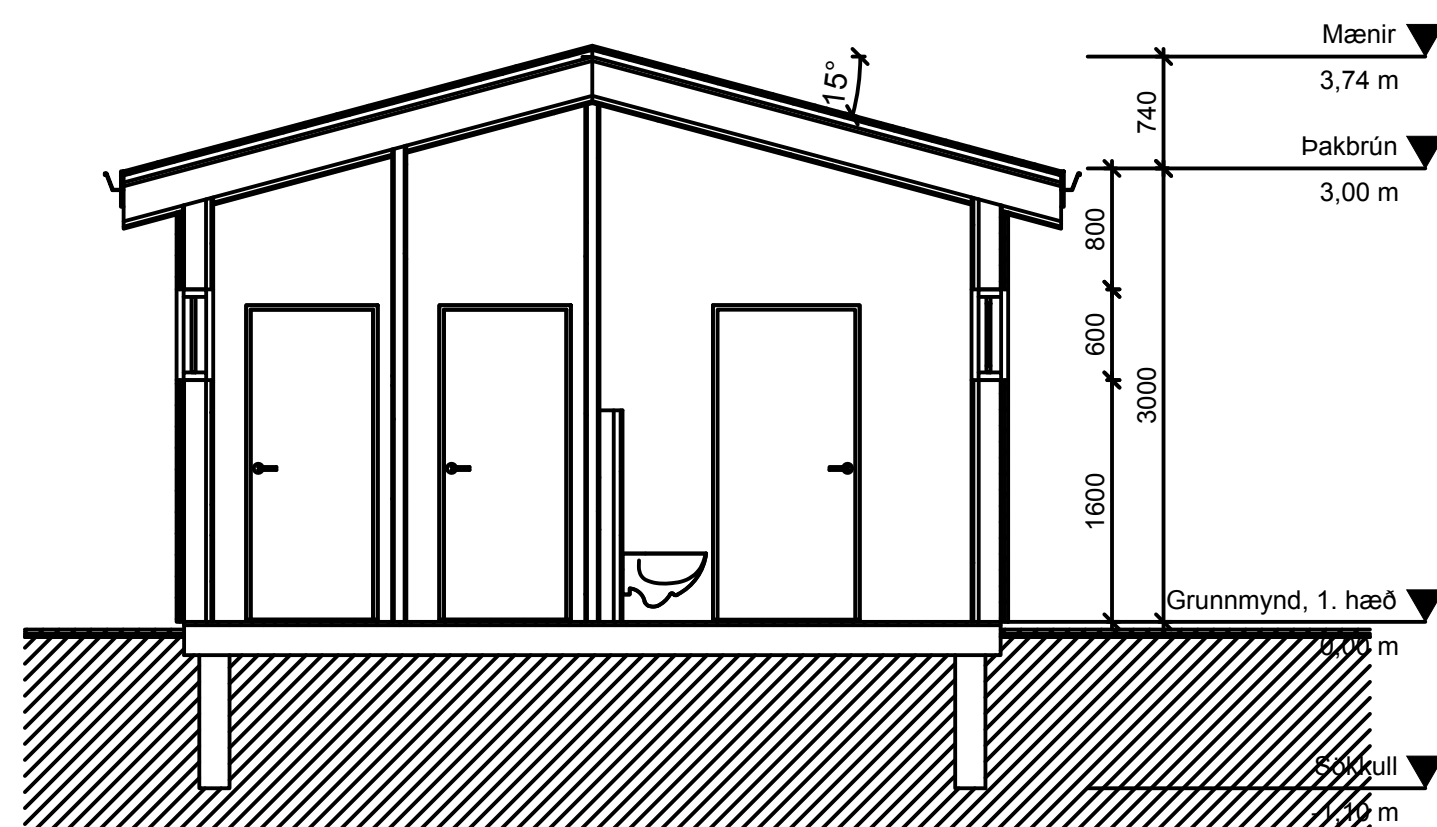


	Lofthjós
	Vegghljós
	Neyðarljós
	Tengidós á vegg
	Tengidós á loft
	Tengill
	Tvöfaldur tengill ásamt rofa
	Rofi
	Samrofi
	Krossrofi
	Dimmer með rofa
	Hreyfiskynjari
	Lögn upp
	Lögn niður
110w 	Rafeindaspennir með dimmer
105w 	Rafeindaspennir
	Innfelt halógenljós 12V
	Þrýstirofi
	Tengill fyrir smáspennu
	Jarðtenging
	Bjalla
	Klukka
	Ljóssemi

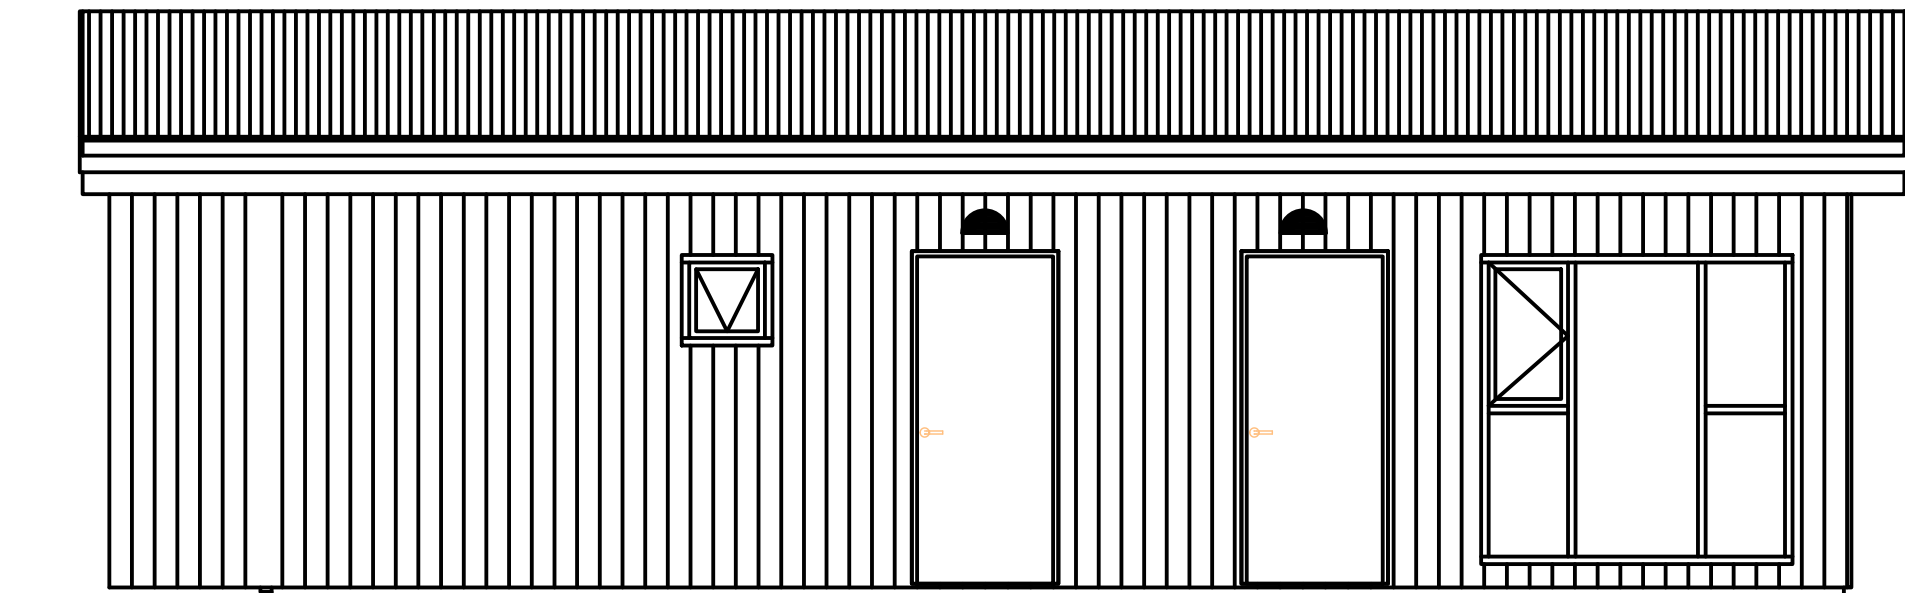


Suður

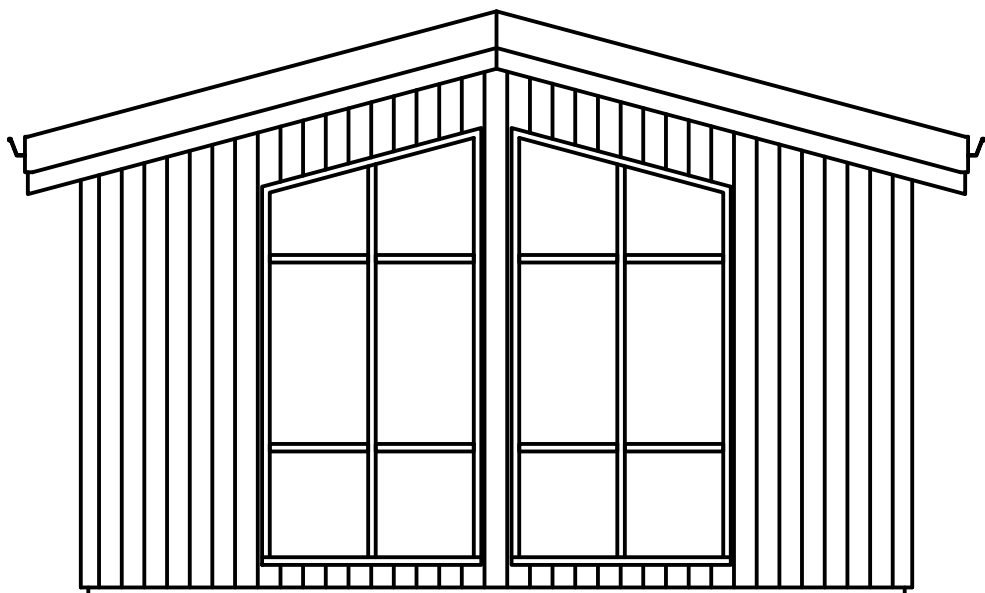

Austur

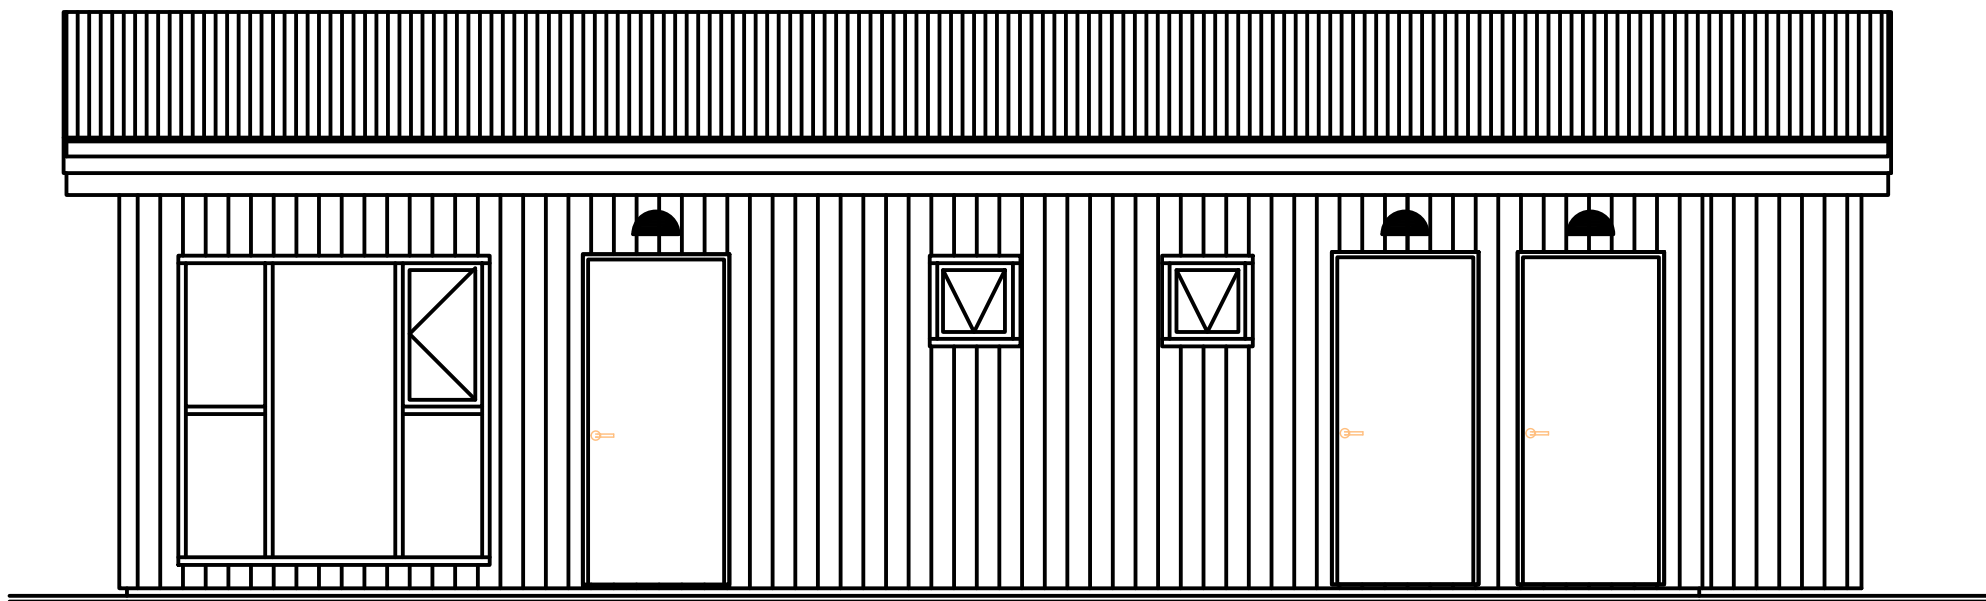

Norður

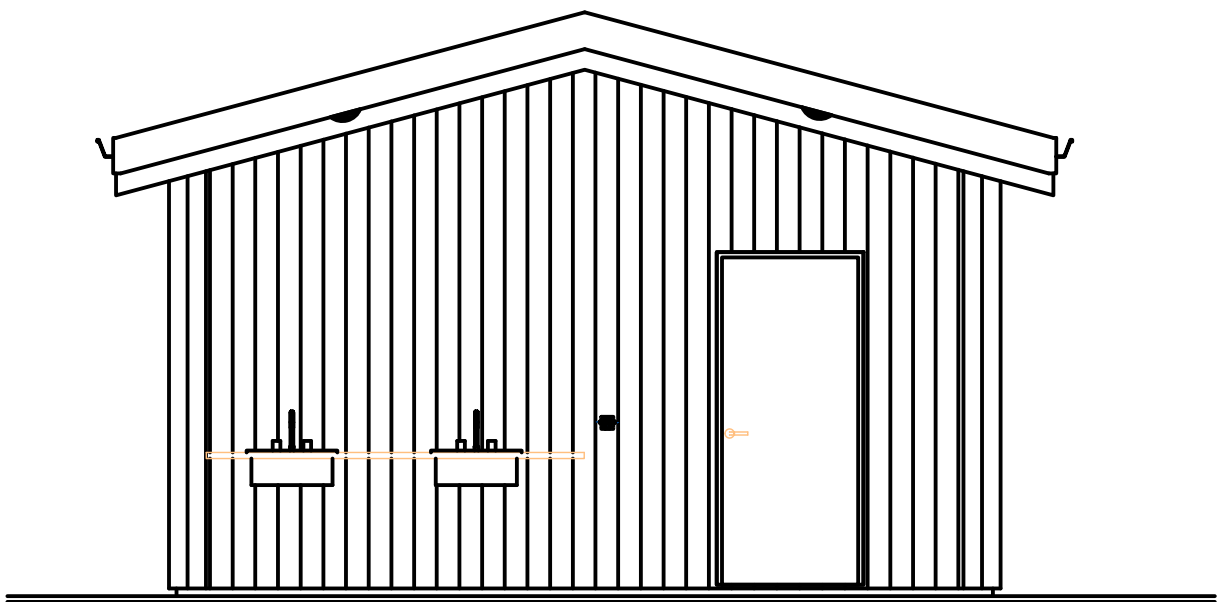

Vestur