



Skýringar:

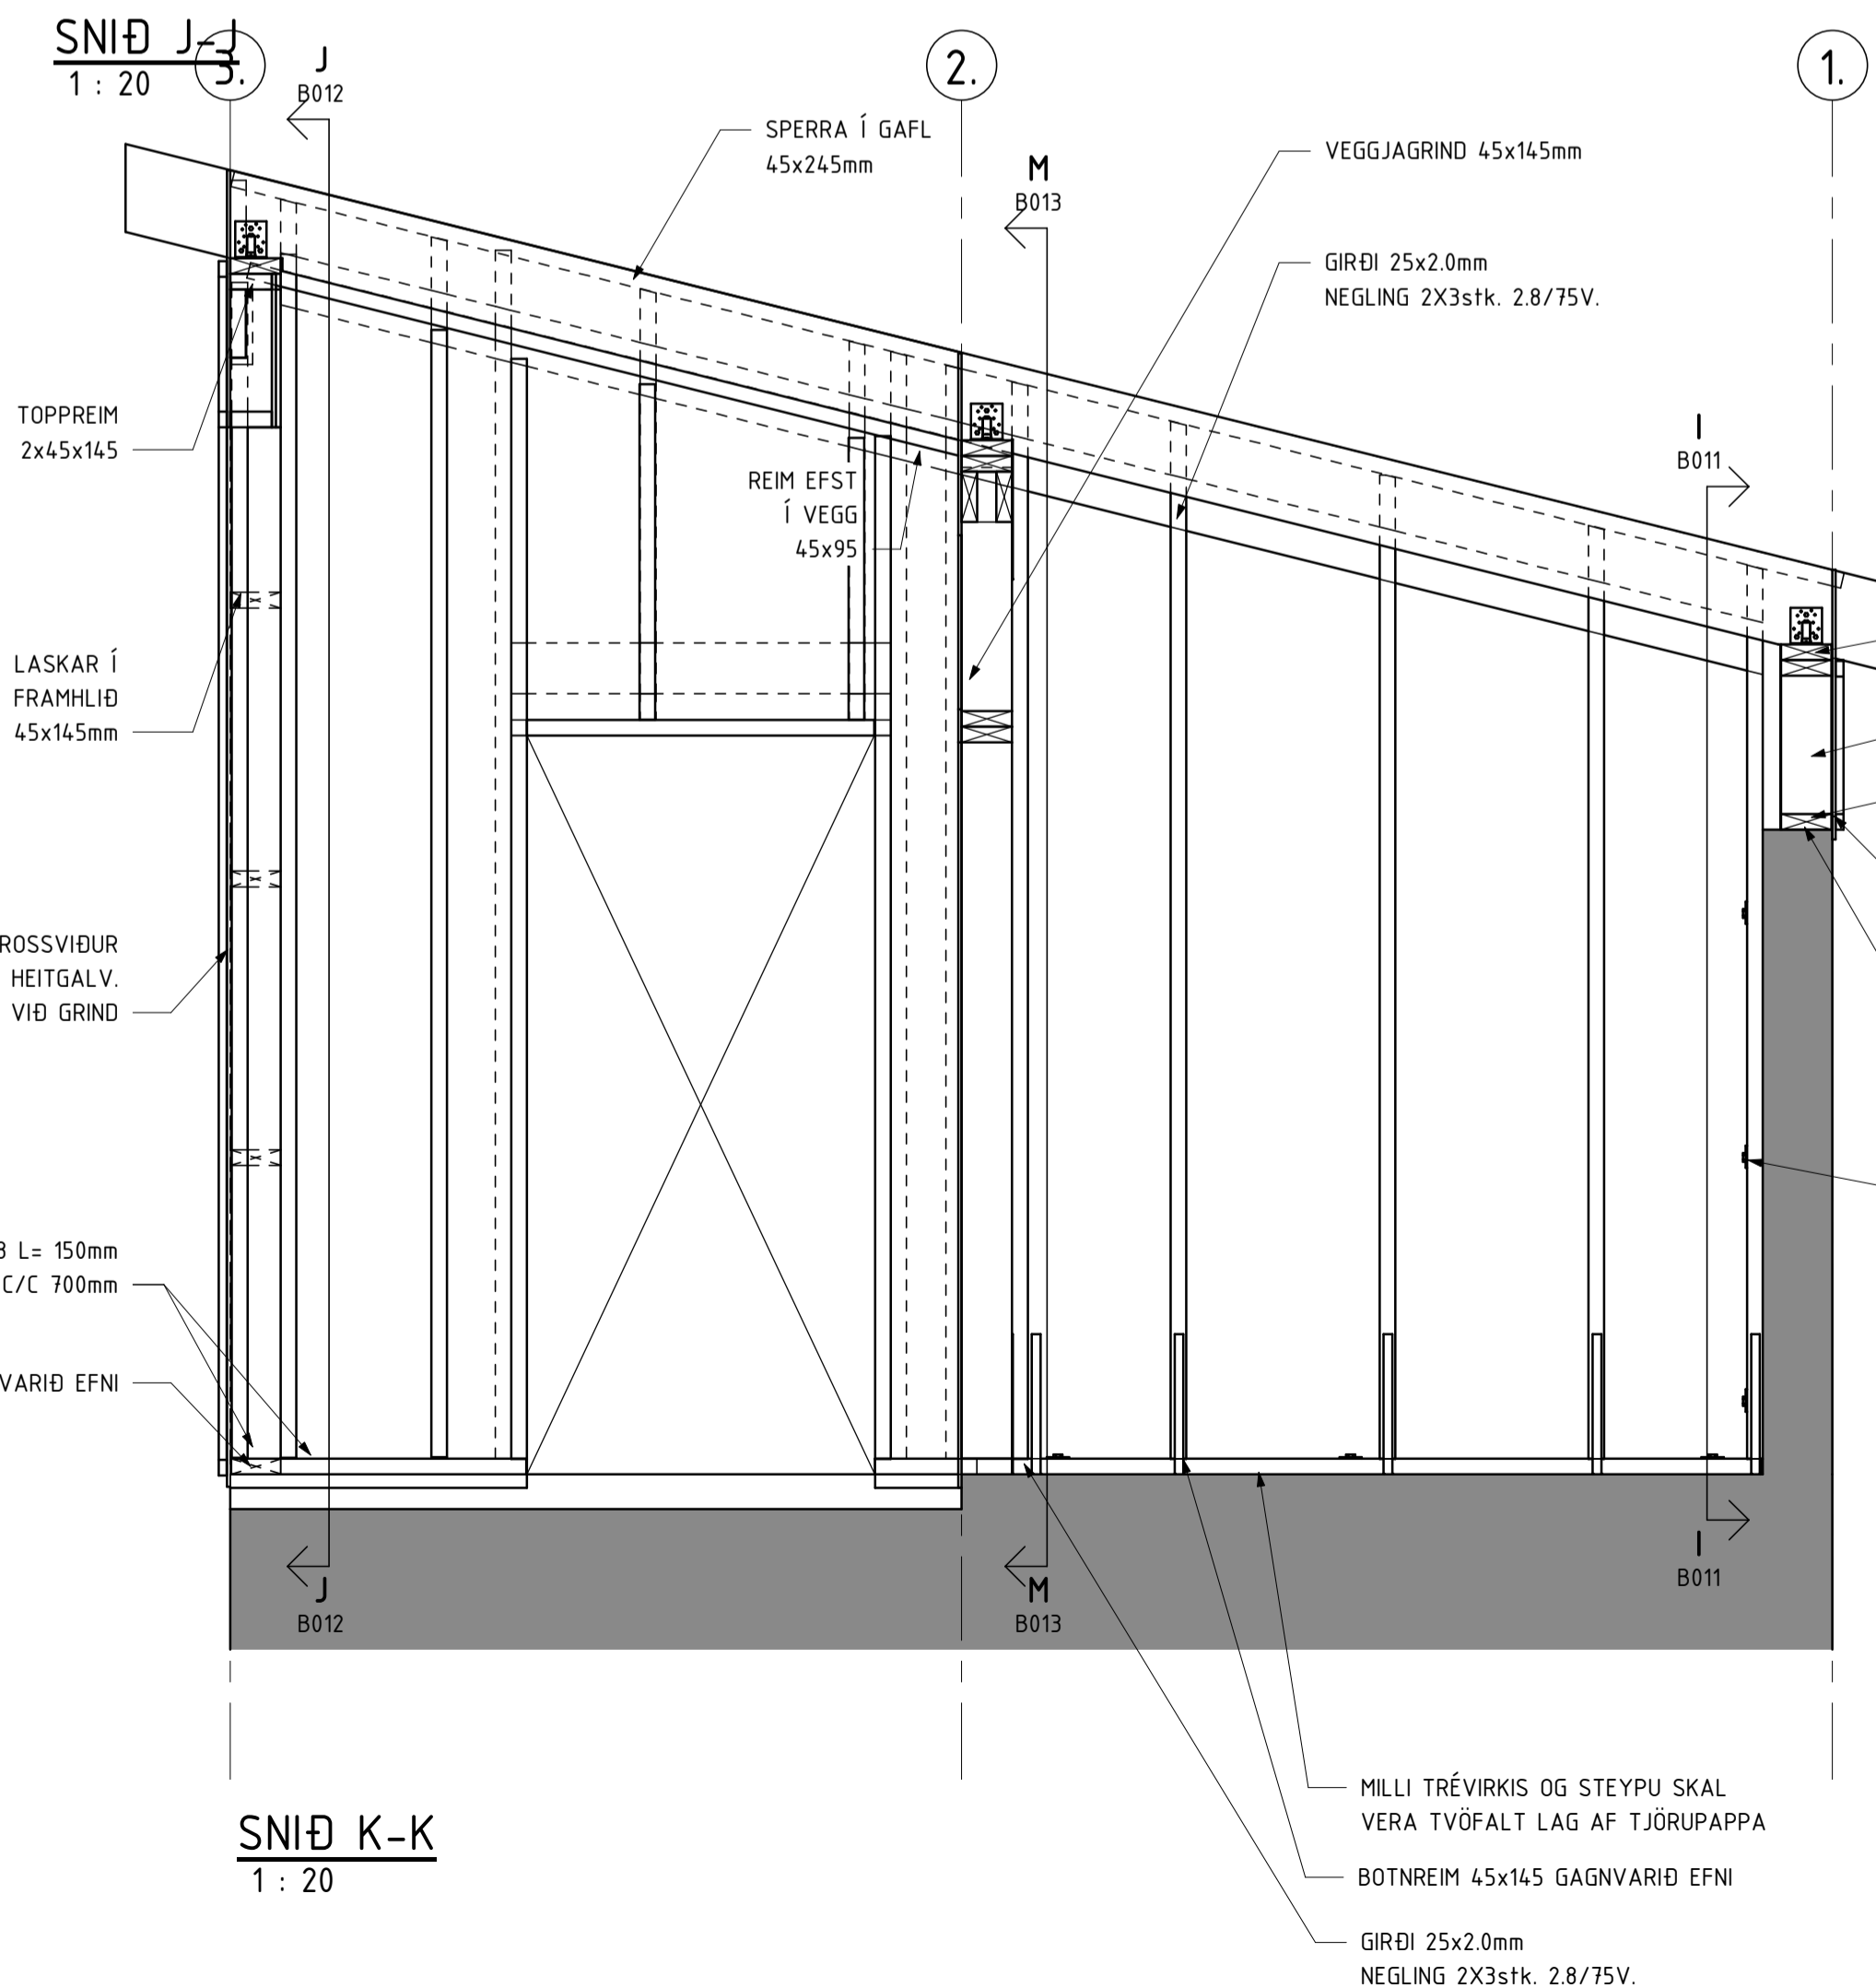

VEGGJAGRINDUR ERU 45x145mm  
BOTNSTYKKI SKULU VERA GAGNVARINN  
NEGLING Á GRINDUM 2x4" GALV. Í HVER SAMSEYTI  
GRIND FESTIST SAMAN MEÐ GIRÐUM 25x15mm Í BOTN OG TOPP  
Á HVERRI STÖÐ. ÞANNIG AÐ GIRÐIÐ NÁI 400mm INN Á STÖÐ HVORU MEGIN  
NEGLING 2x3stk. 3" GALV. SAUM Á HVORRI HLÍÐ  
UTAN Á GRIND KOMI 9.0mm VATNSLÍMDUR KROSSVIÐUR SEM LÍMIST VIÐ STÖÐIR OG NEGLIST  
MEÐ 2" GALV SAUM. C/C 200mm MILLIBILI Í ALLAR STÖÐIR, LASKA OG REIMAR

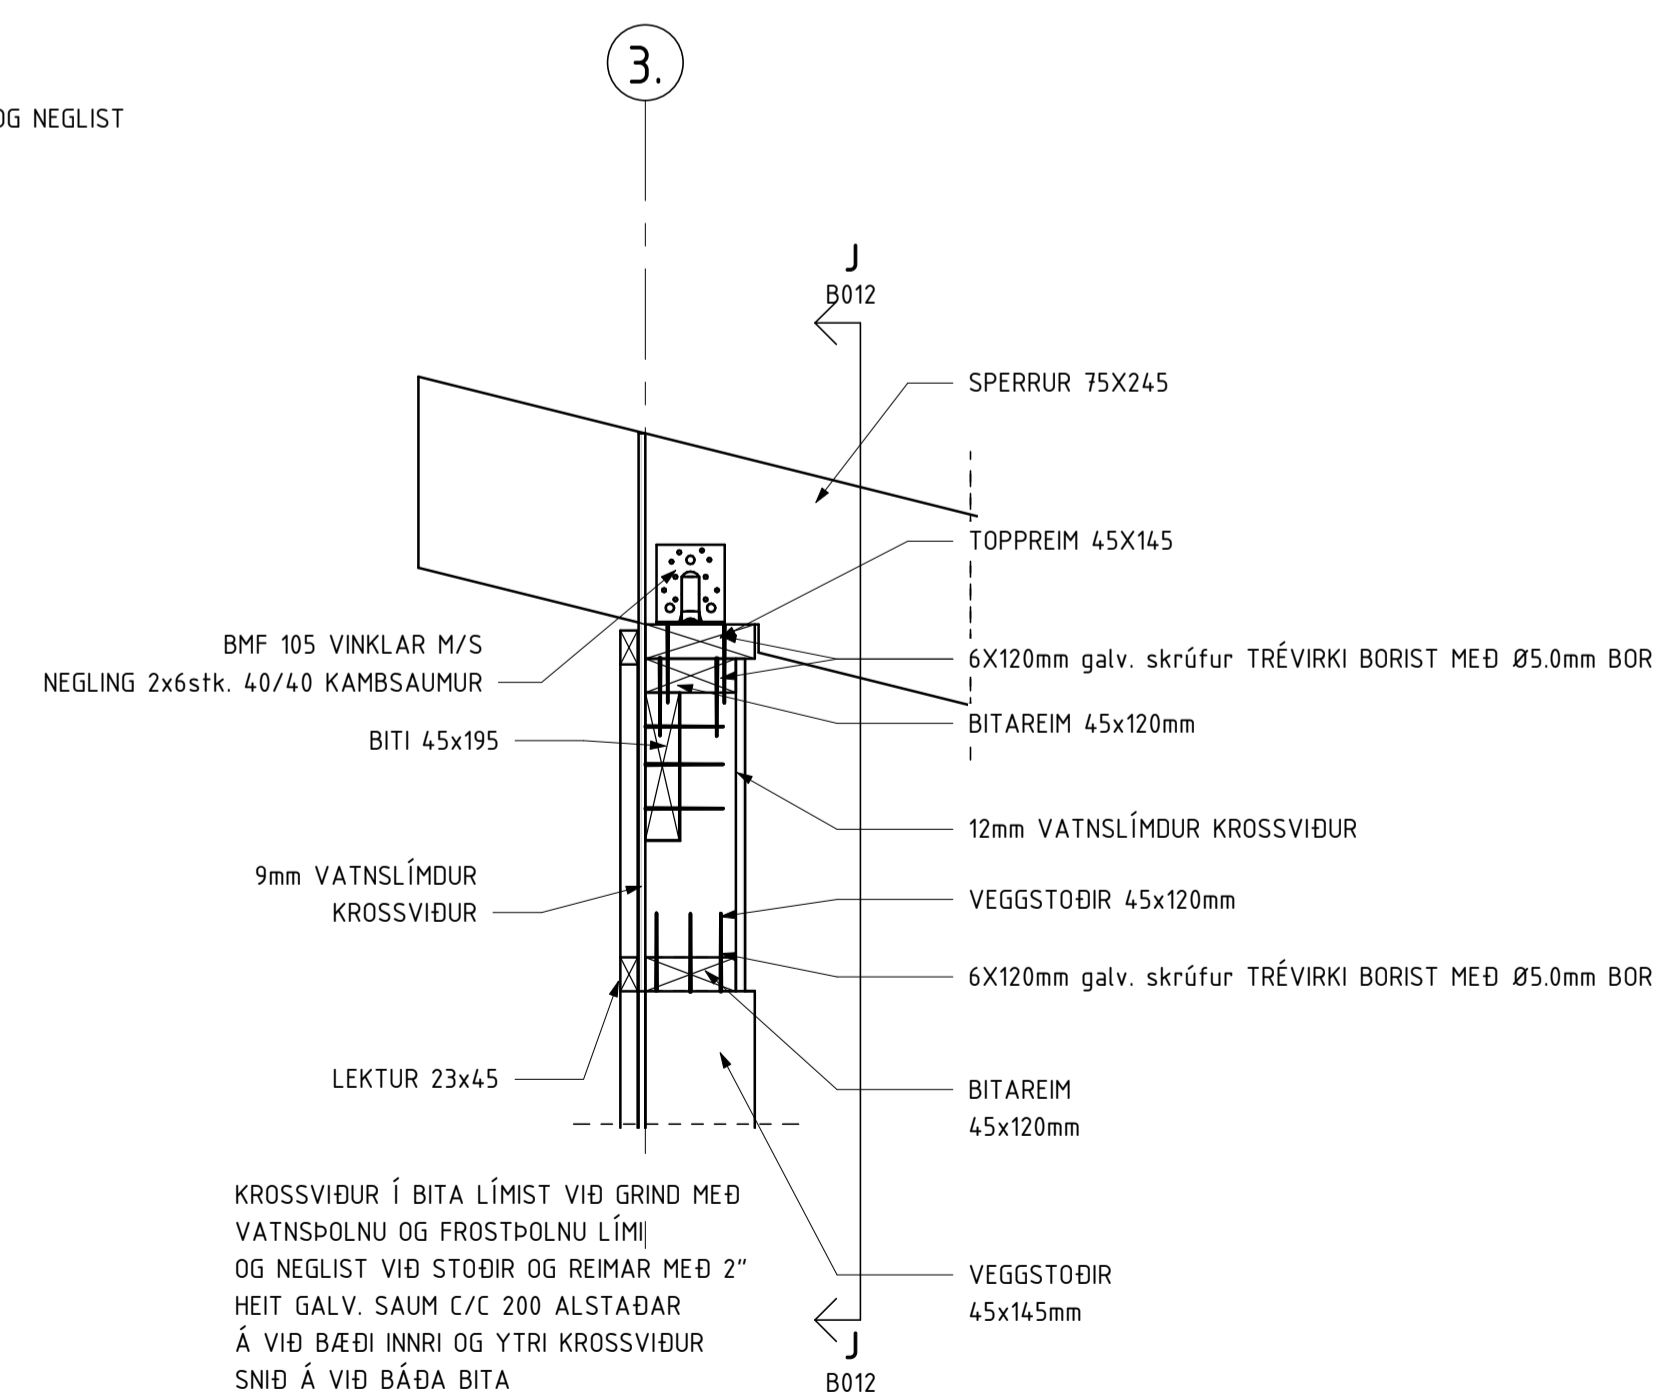

SNIÐ K-K  
1 : 20

SNIÐ J1-J1  
1 : 10

Breyting:	Hverju breytt:	Dags:	Breytt af:	Yfir:
Högberg 12 Kópavog Sími: 859 50 90 vignir@ssaga.is				
<b>ÚLFSÁRVIRKJUN</b> ÍSAFJARDARKAUPSTAÐUR				
<b>TIMBURVIRKI</b> SNIÐ J-J TIL K-K				
Mv:	1:20/1:10	Bláasterö	A1	Þag
Stjafnanafn teikningar:	Undirskrift hönnuðar:			
Dags:	09/19/17	Teiknað:	Author	Kennitala: 020561-4759
Hannað:	Designer	Yfirfarið:	Checker	Undirskrift aðalhönnuðar:
Verknr.:	13066-50	Teikningarnr.:	B012	Kennitala: