


**SNIÐ L-L**  
1 : 20

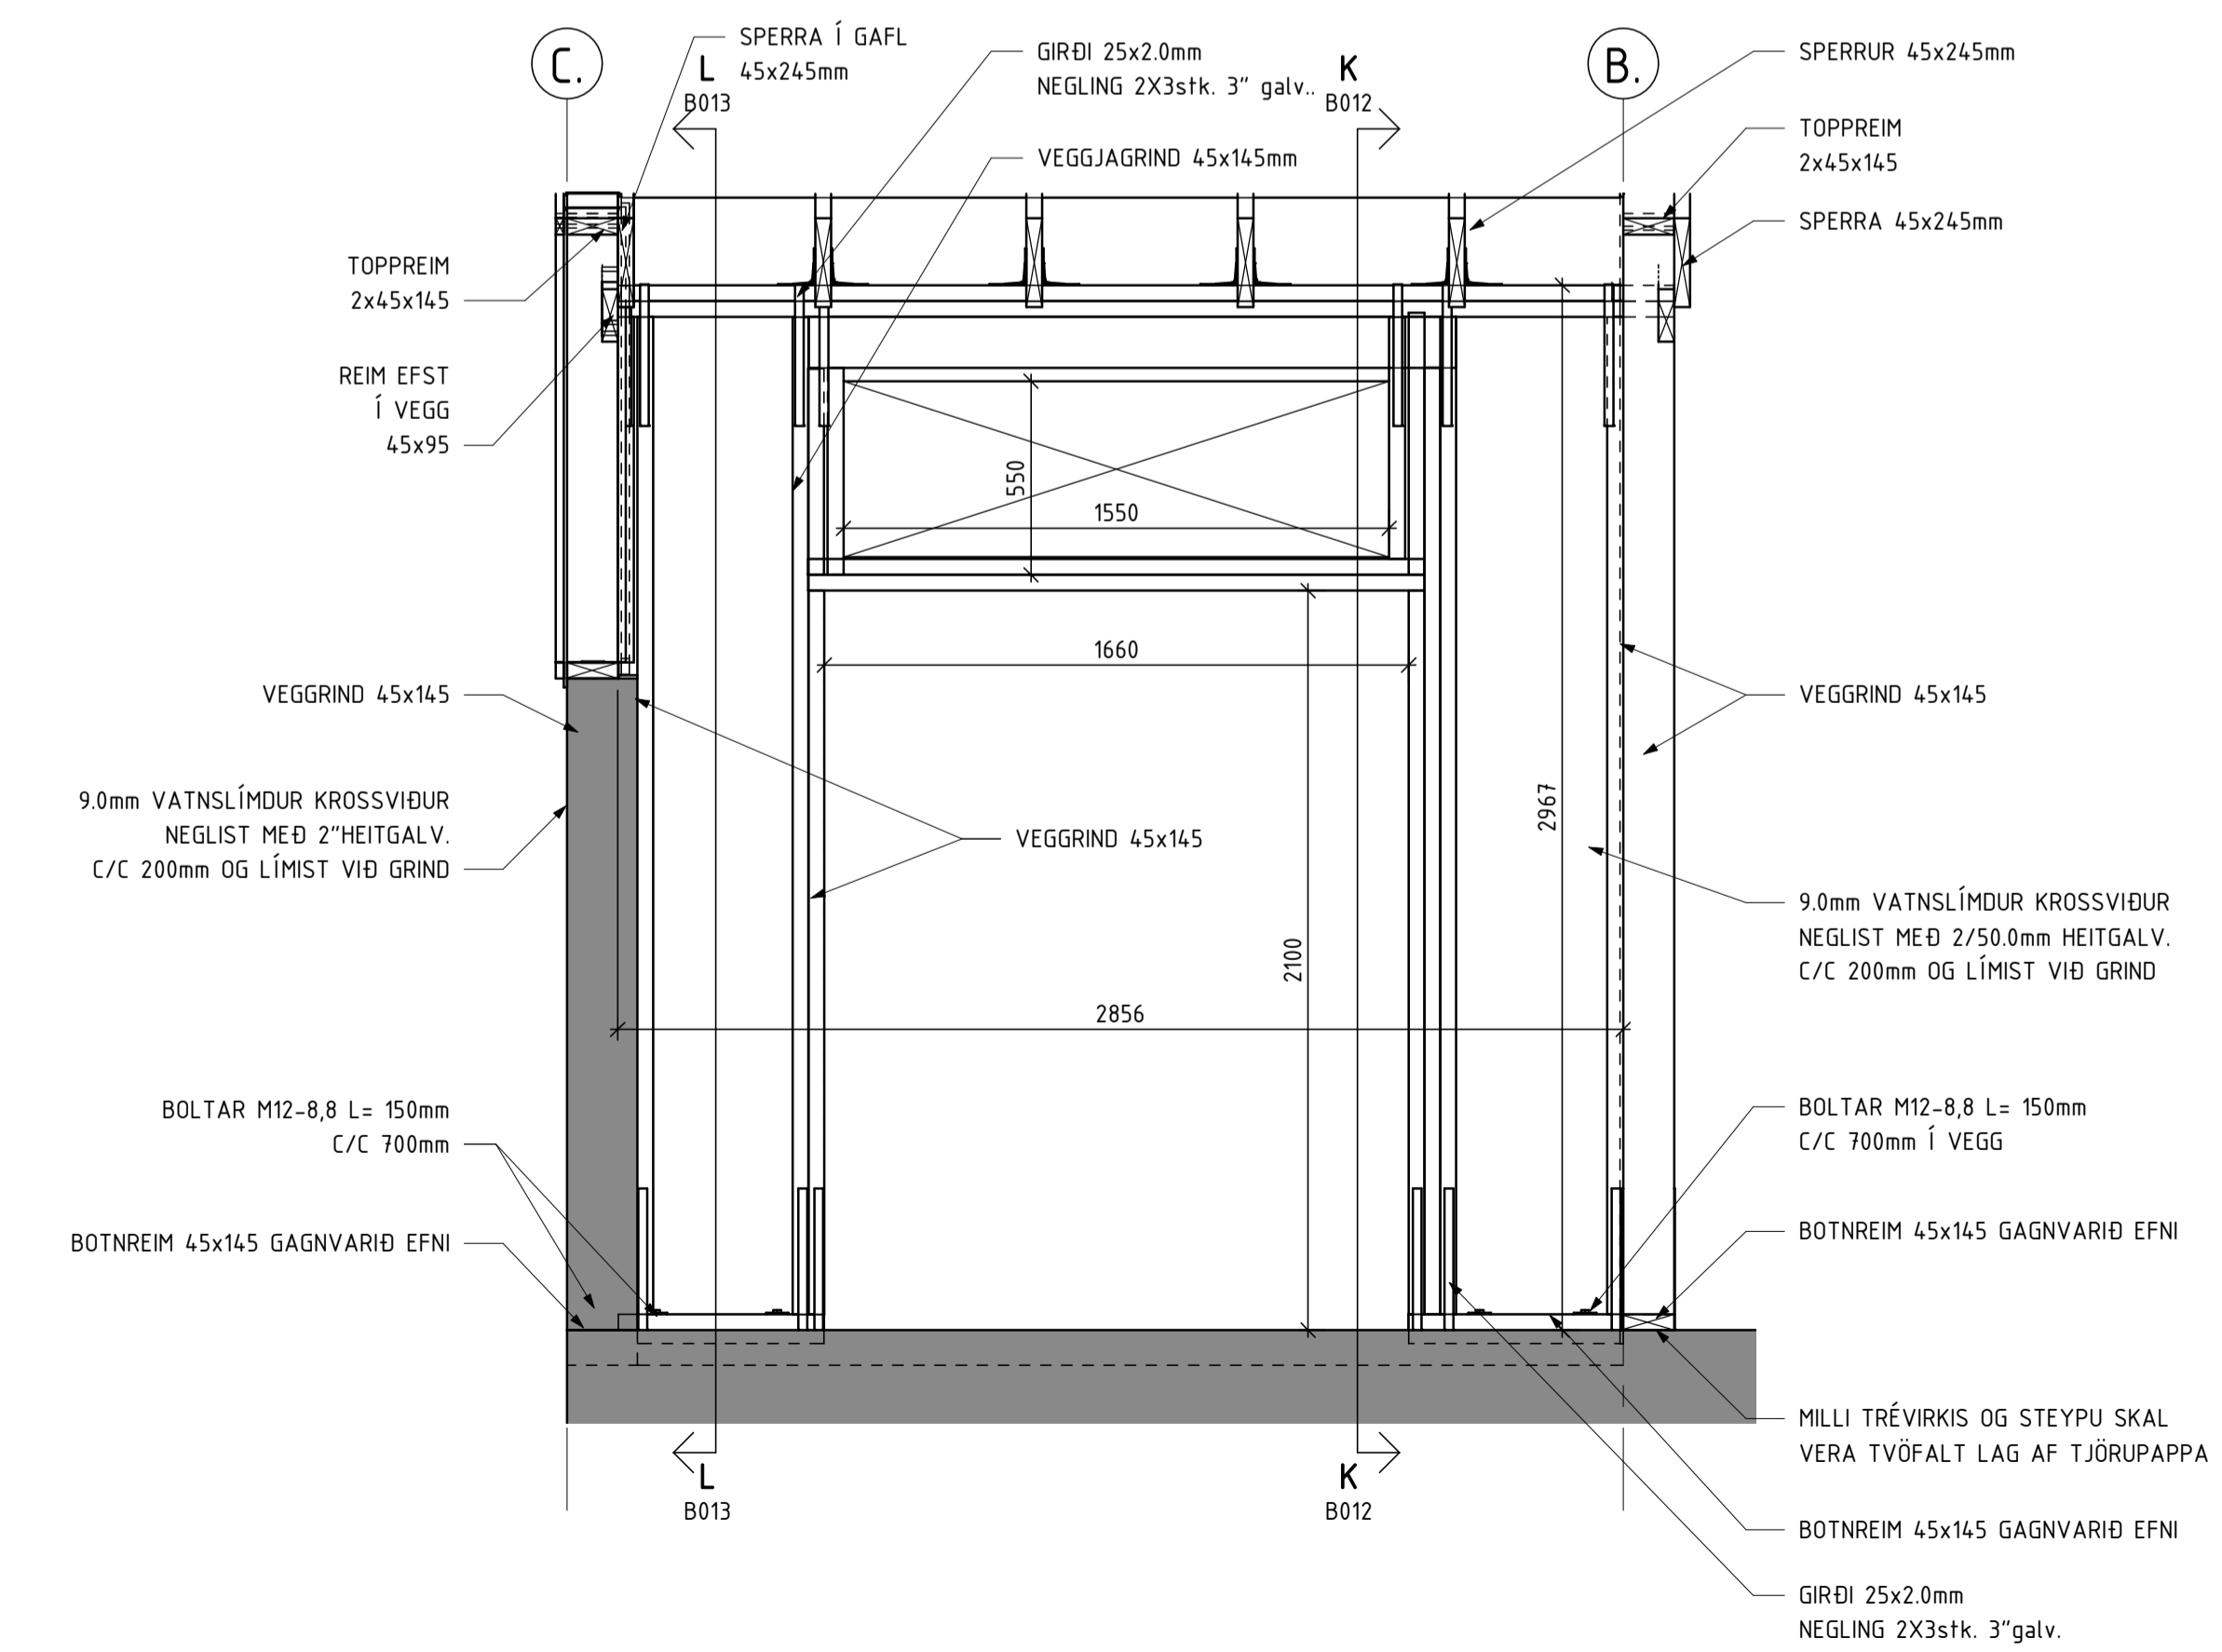

**SNIÐ M-M**  
1 : 20

Skýringar:

Breyting:	Hverju breytt:	Dags-:	Breytt af:	Yfir:
-----------	----------------	--------	------------	-------


 Högbrong 12  
Kópavog  
Sími: 859 50 90  
vignir@ssaga.is

**ÚLFSÁRVIRKJUN**  
ÍSAFJARDARKAUPSTAÐUR

**TIMBURVIRKI**  
SNIÐ L-L TIL M-M

Mv.:	1:20	Bláasterö	A1	Þag	Burðarþol
Stjafnanafn teikningar:	Undirskrift hönnuðar:				
Dags:	19.09.2017	Teiknað:	VJ	Kennitala:	020561-4759
Hamnað:	VJ	Yfirfarið:	VJ	Undirskrift aðalhönnuðar:	
Verknr.:	13066-50	Teikningarnr.:	B013	Kennitala:	