




**GRUNNMYND STÖÐVARHÚSS FORM**  
1 : 50

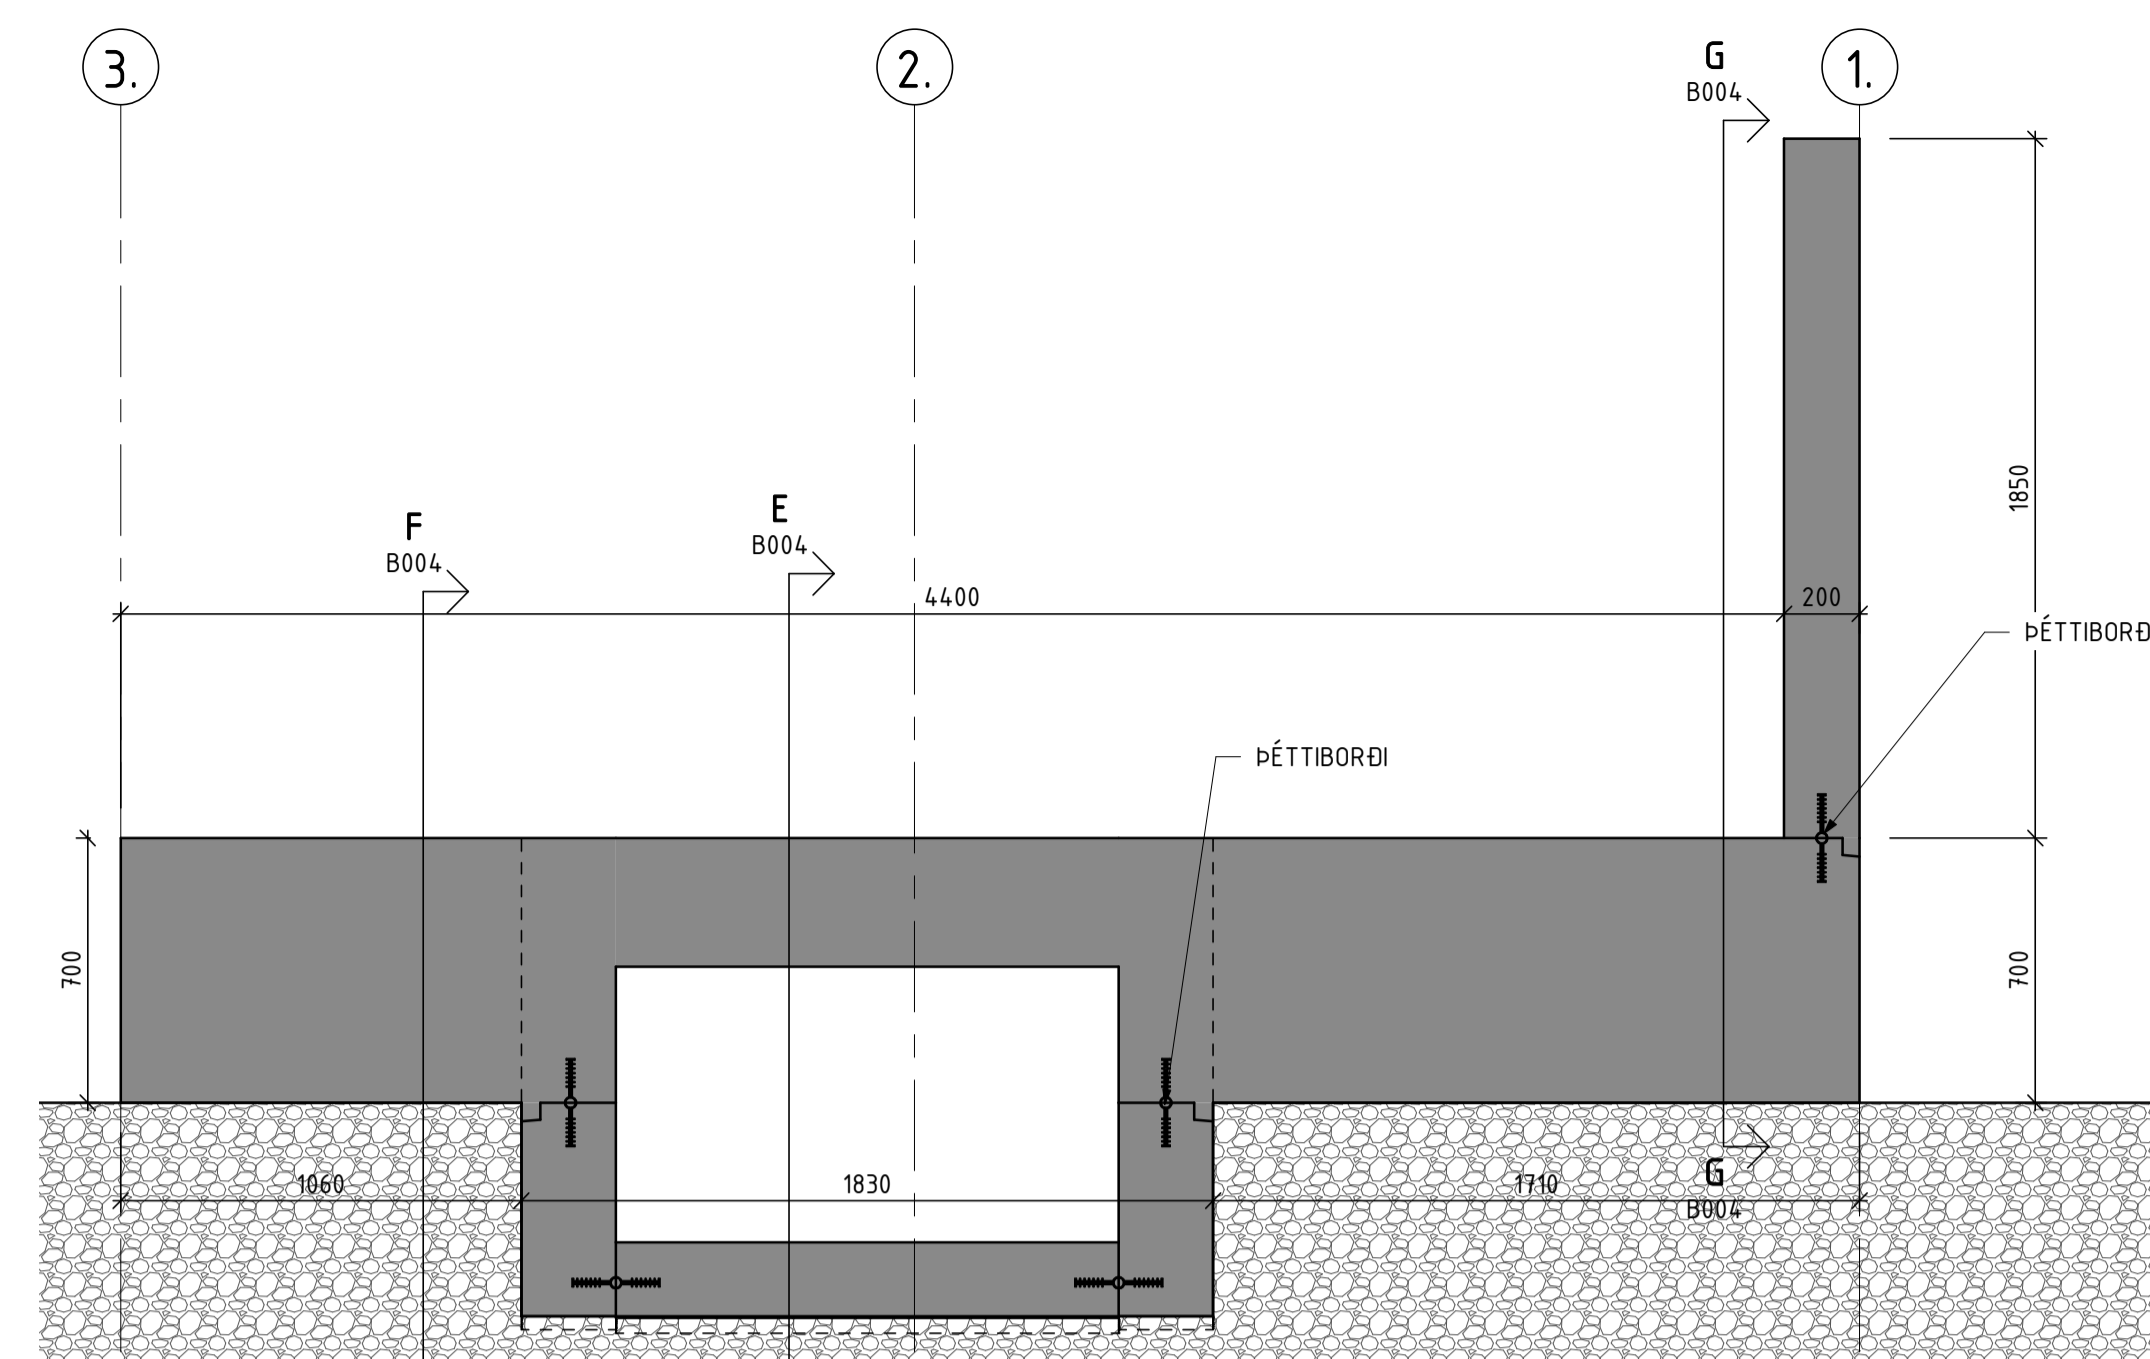


**SNIÐ A-A, FORM**  
1 : 20

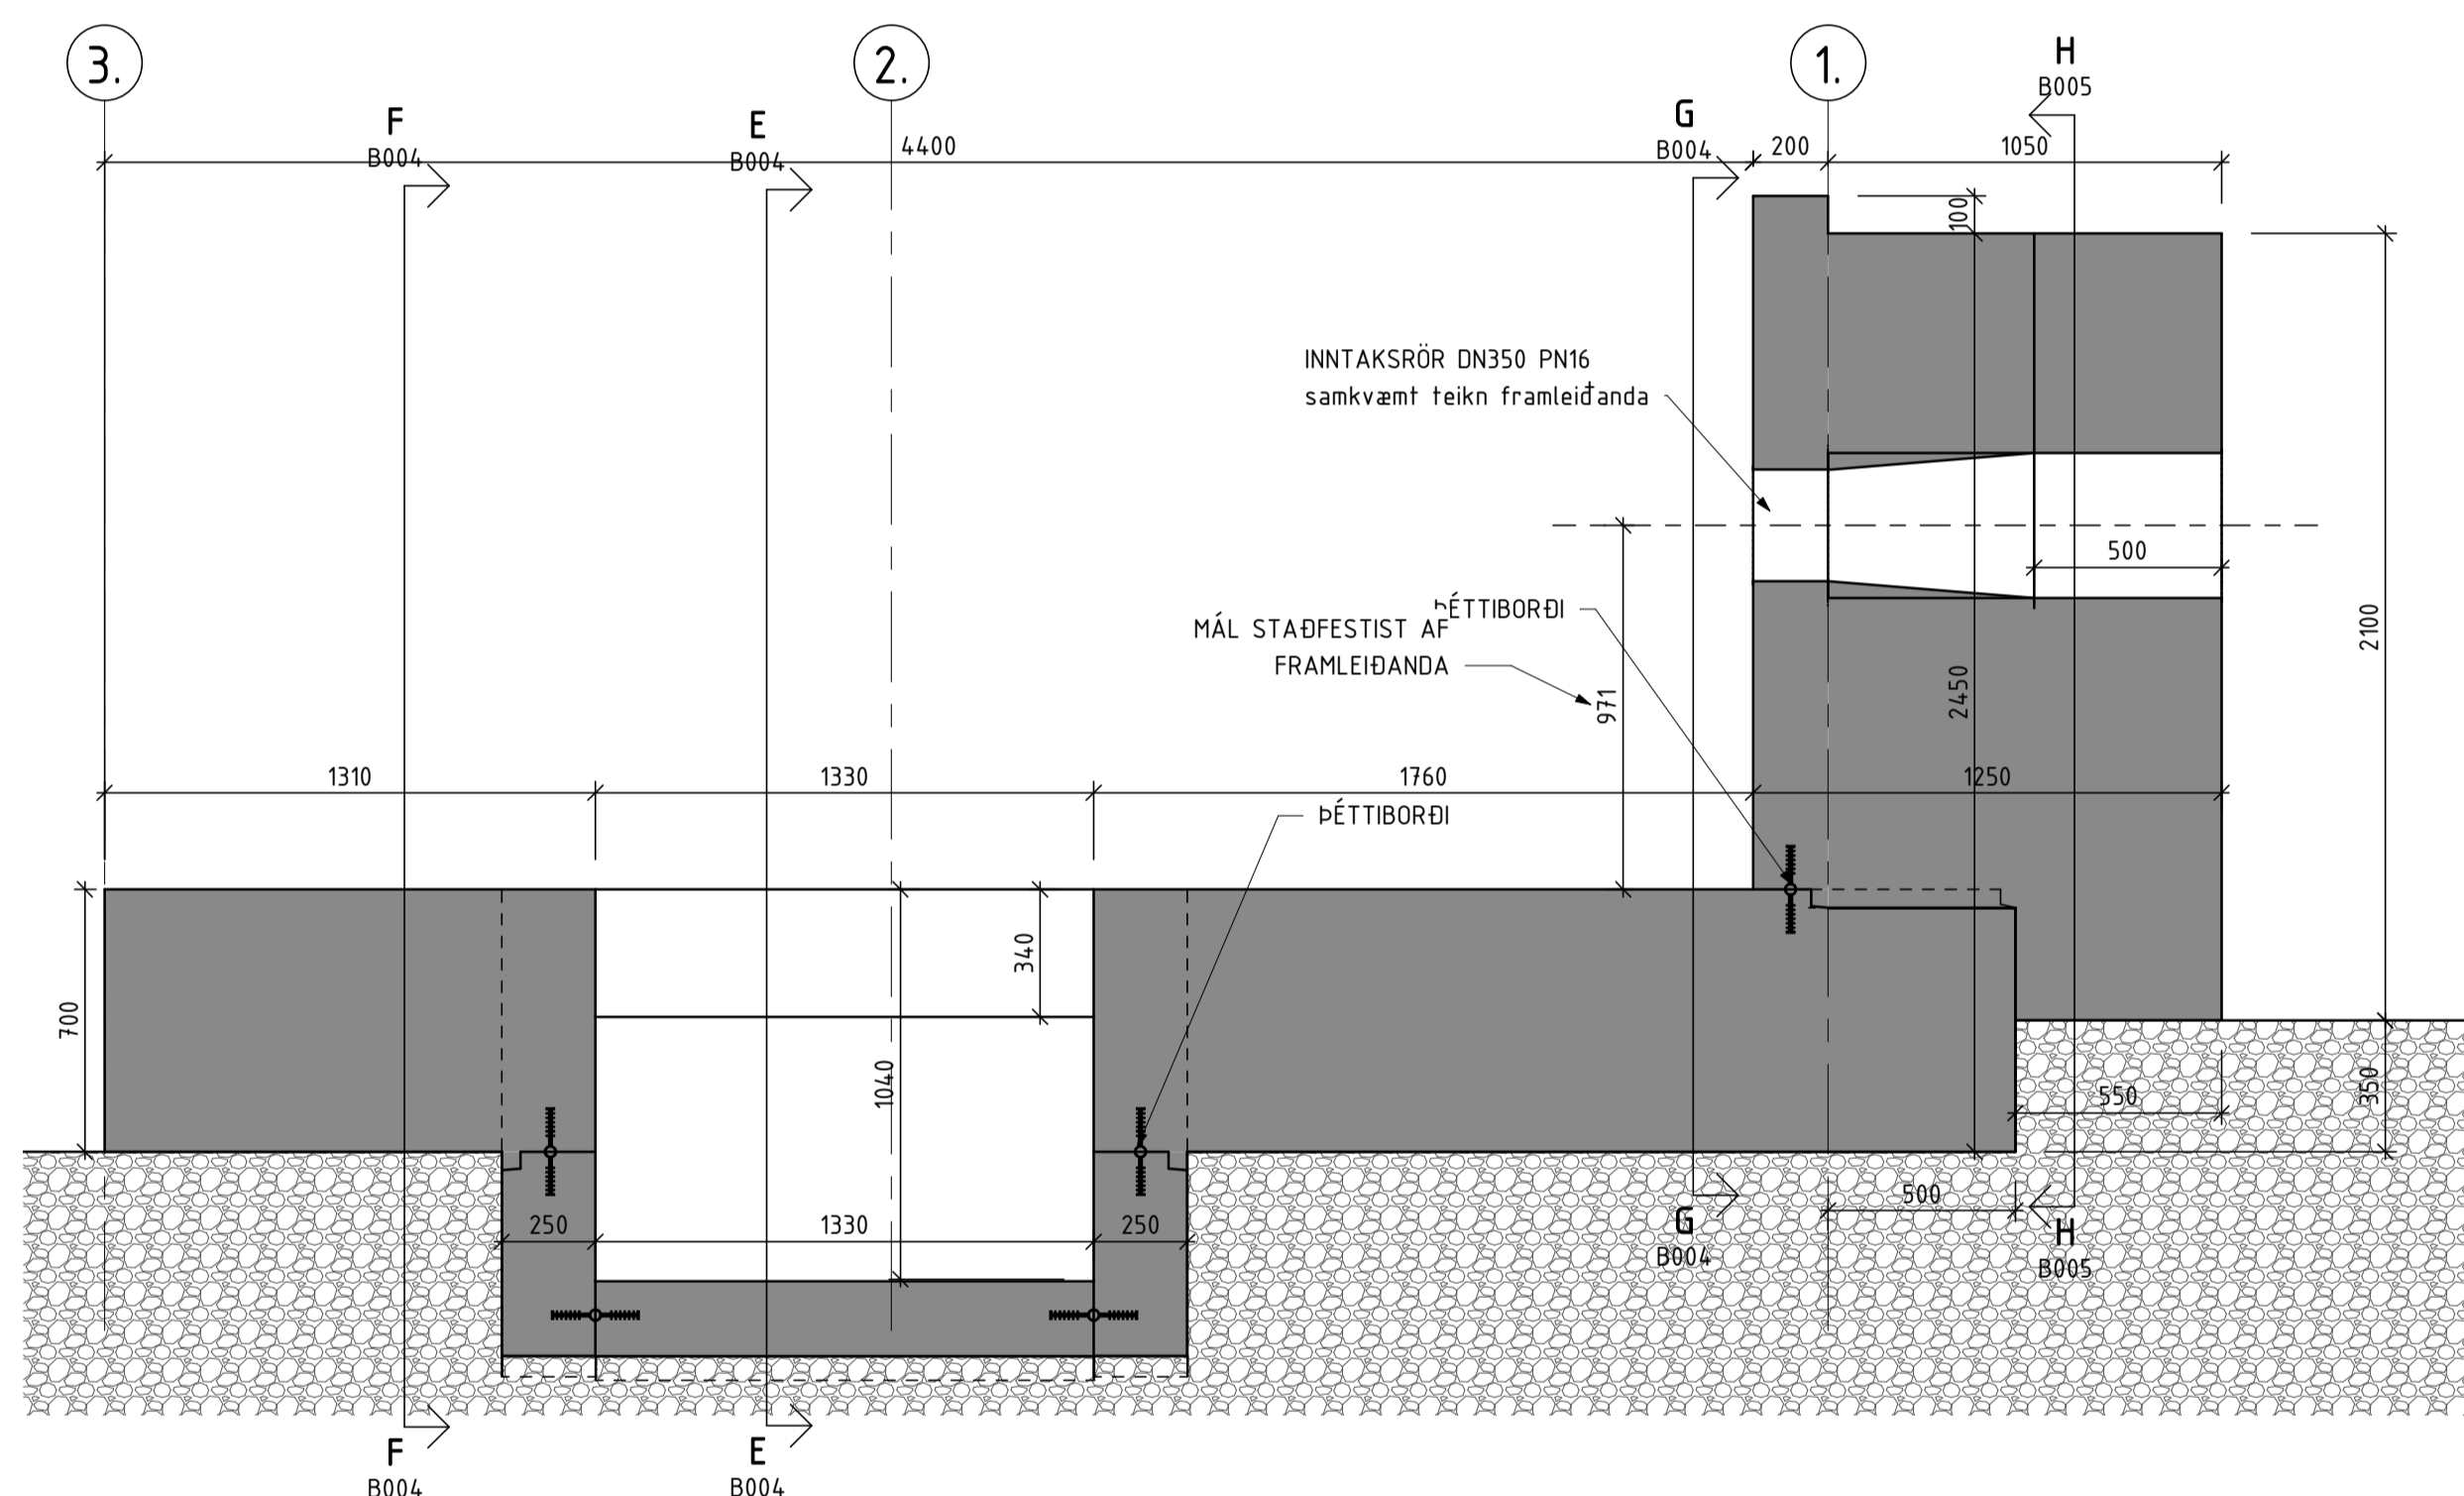

**SNIÐ B-B, FORM**  
1 : 20

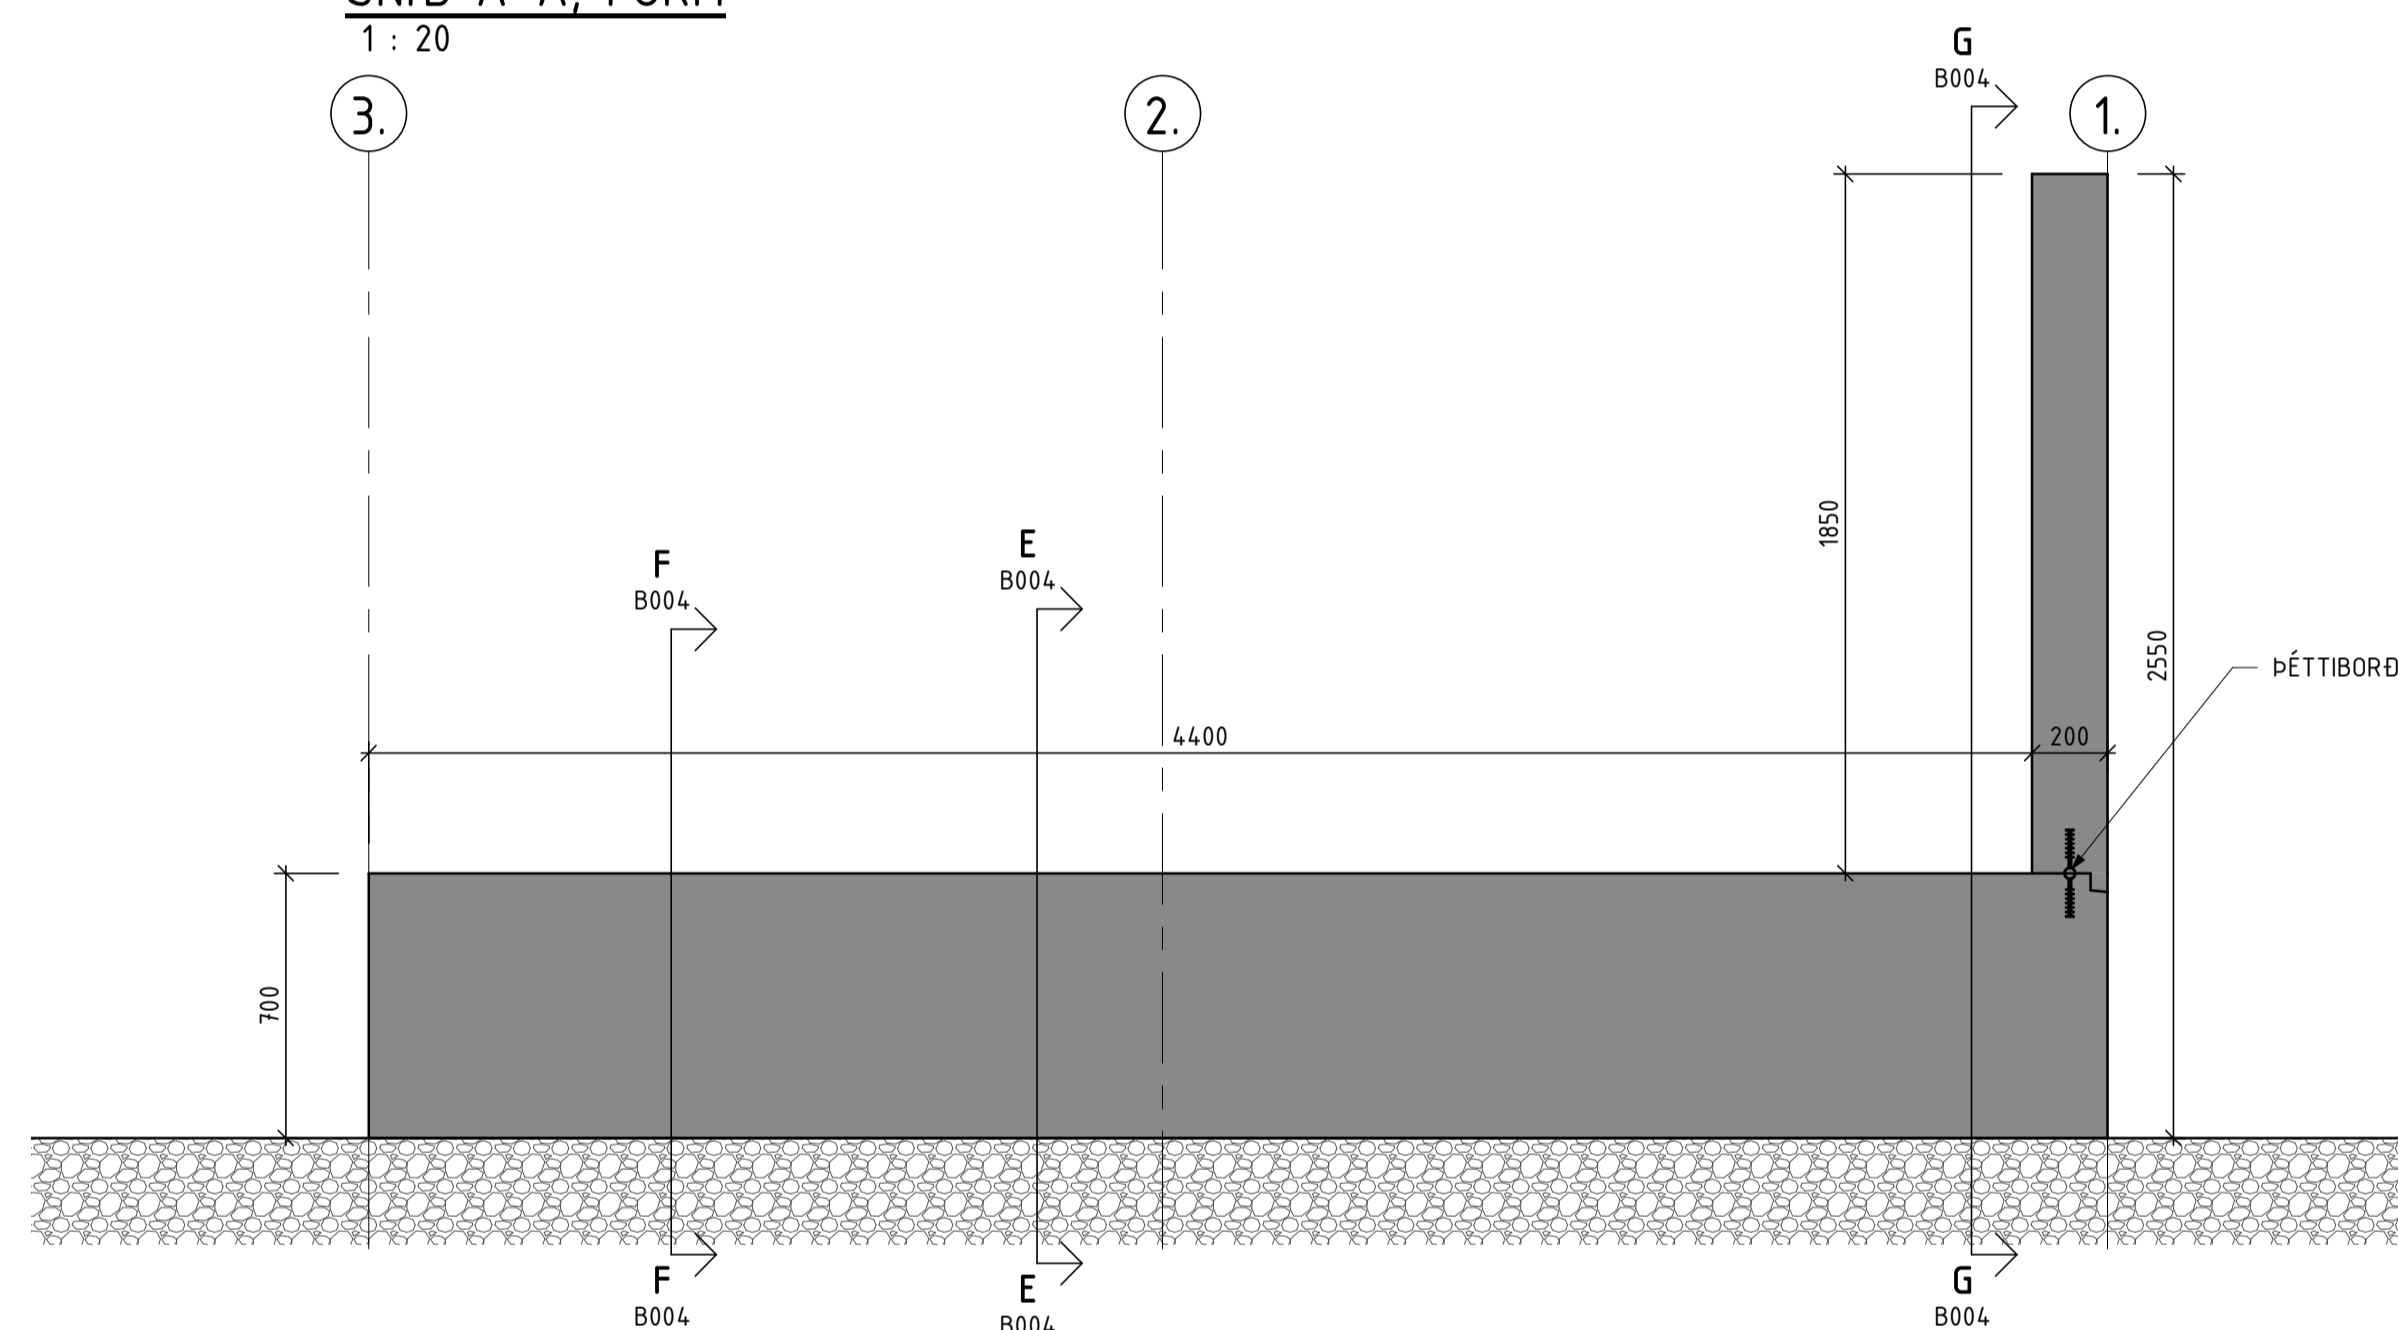

**SNIÐ C-C, FORM**  
1 : 20

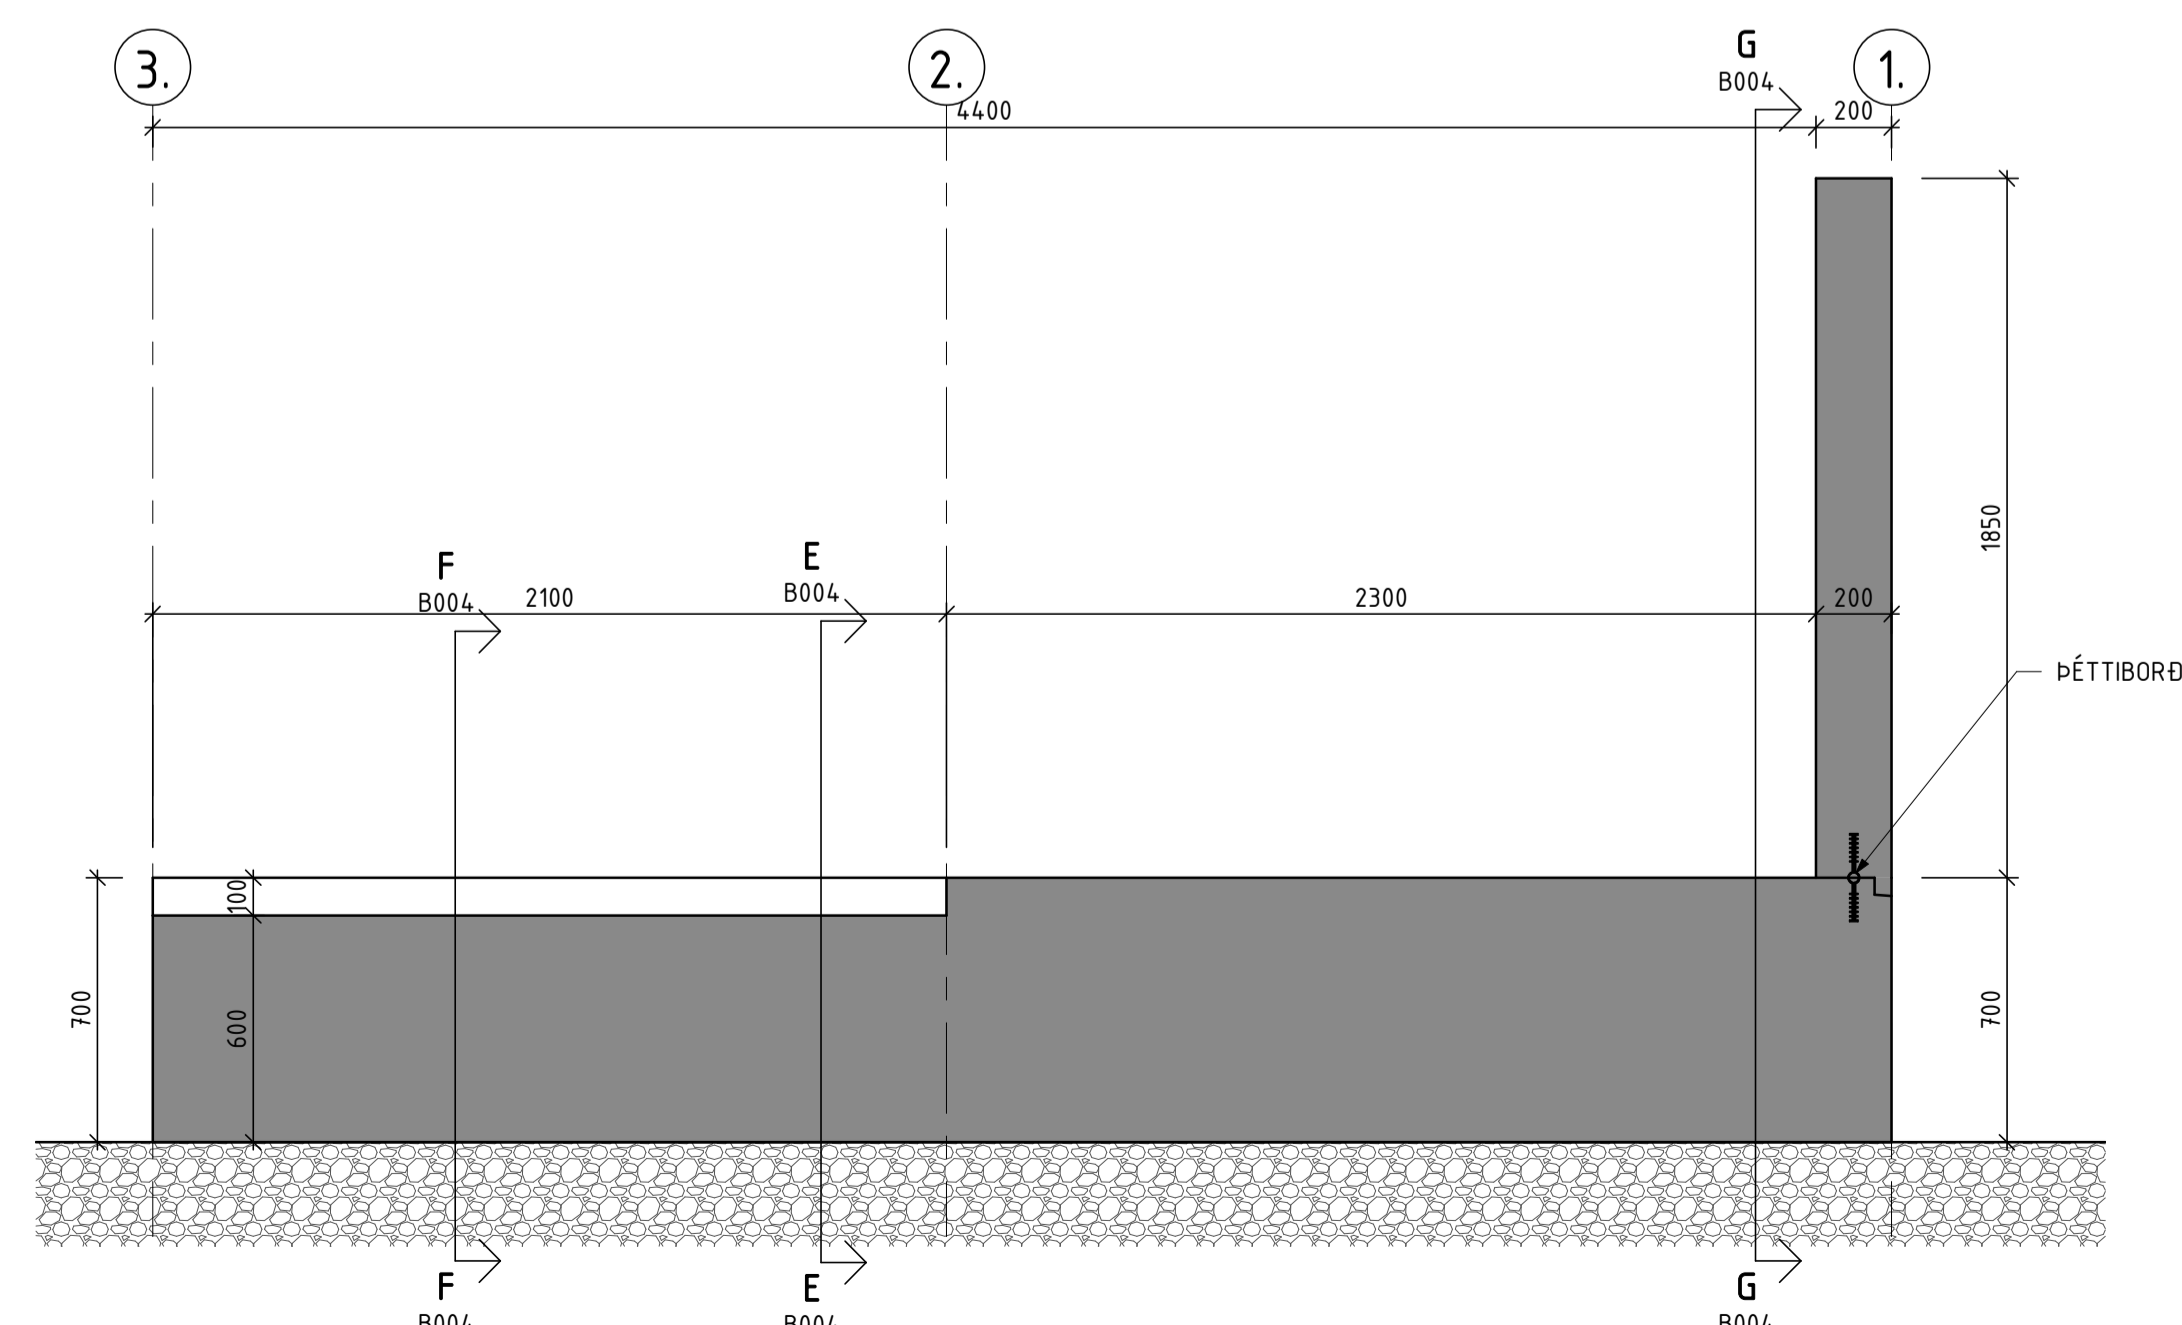

**SNIÐ D-D, FORM**  
1 : 20

Skýringar:

Breyting: Hverju breytt: Dags.: Breytt af: Yfirf.



Höfnunartíðni  
Kópavogur  
Sími: 859 50 90  
vignir@ssaga.is

**ÚLFÁRSVIRKJUN**  
ÍSAFJÁRDARKAUPSTAÐUR  
STÖÐVARHÚS  
**GRUNNMYND, FORM. SNIÐ A-A  
TIL D-D**

Mkv.: 1:50/20	Bláasteröð	A1	Þag	Burðarþol
Stjórnanafn teikningar: P/133066/50/PRO./TEGN.		Undirskrift hönnuðar:		
Dags: 14.06.2017	Teiknað: VJ	Kennitala: 020561-4759		
Hannað: VJ	Yfirfarið: VJ	Undirskrift aðalhönnuðar:		
Verknr.: 13066-50	Teikningarnr.: B003	Kennitala:		