




Skýringar:

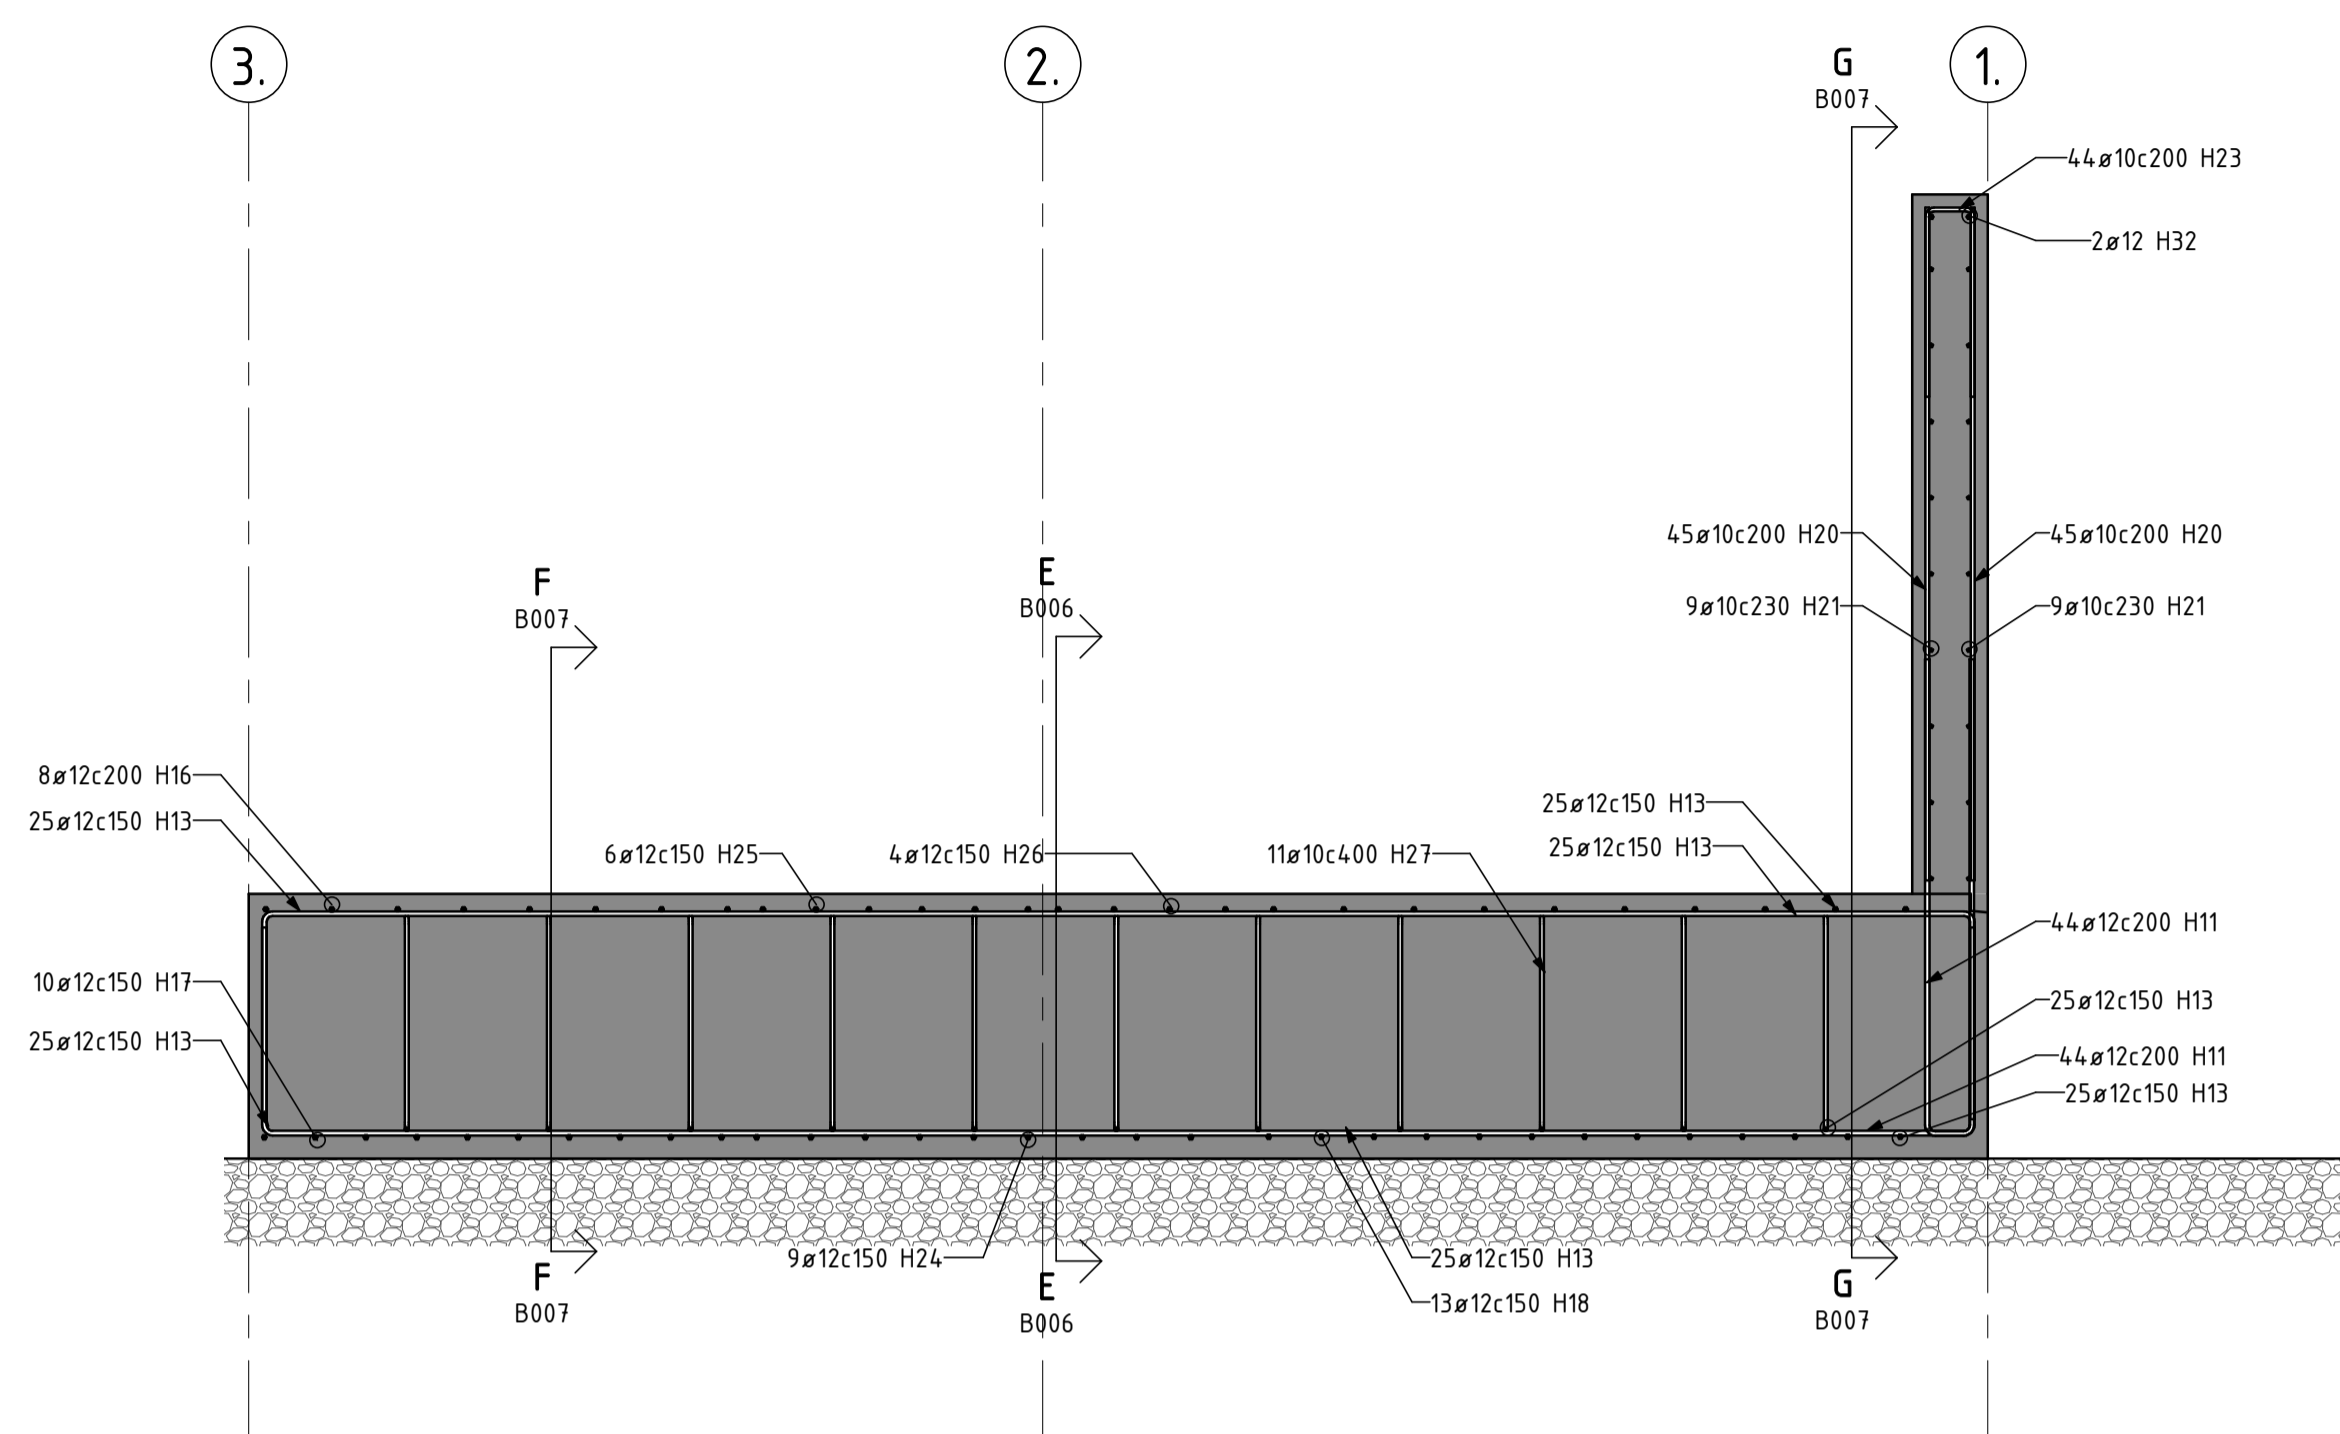

SNIÐ C-C
1 : 20

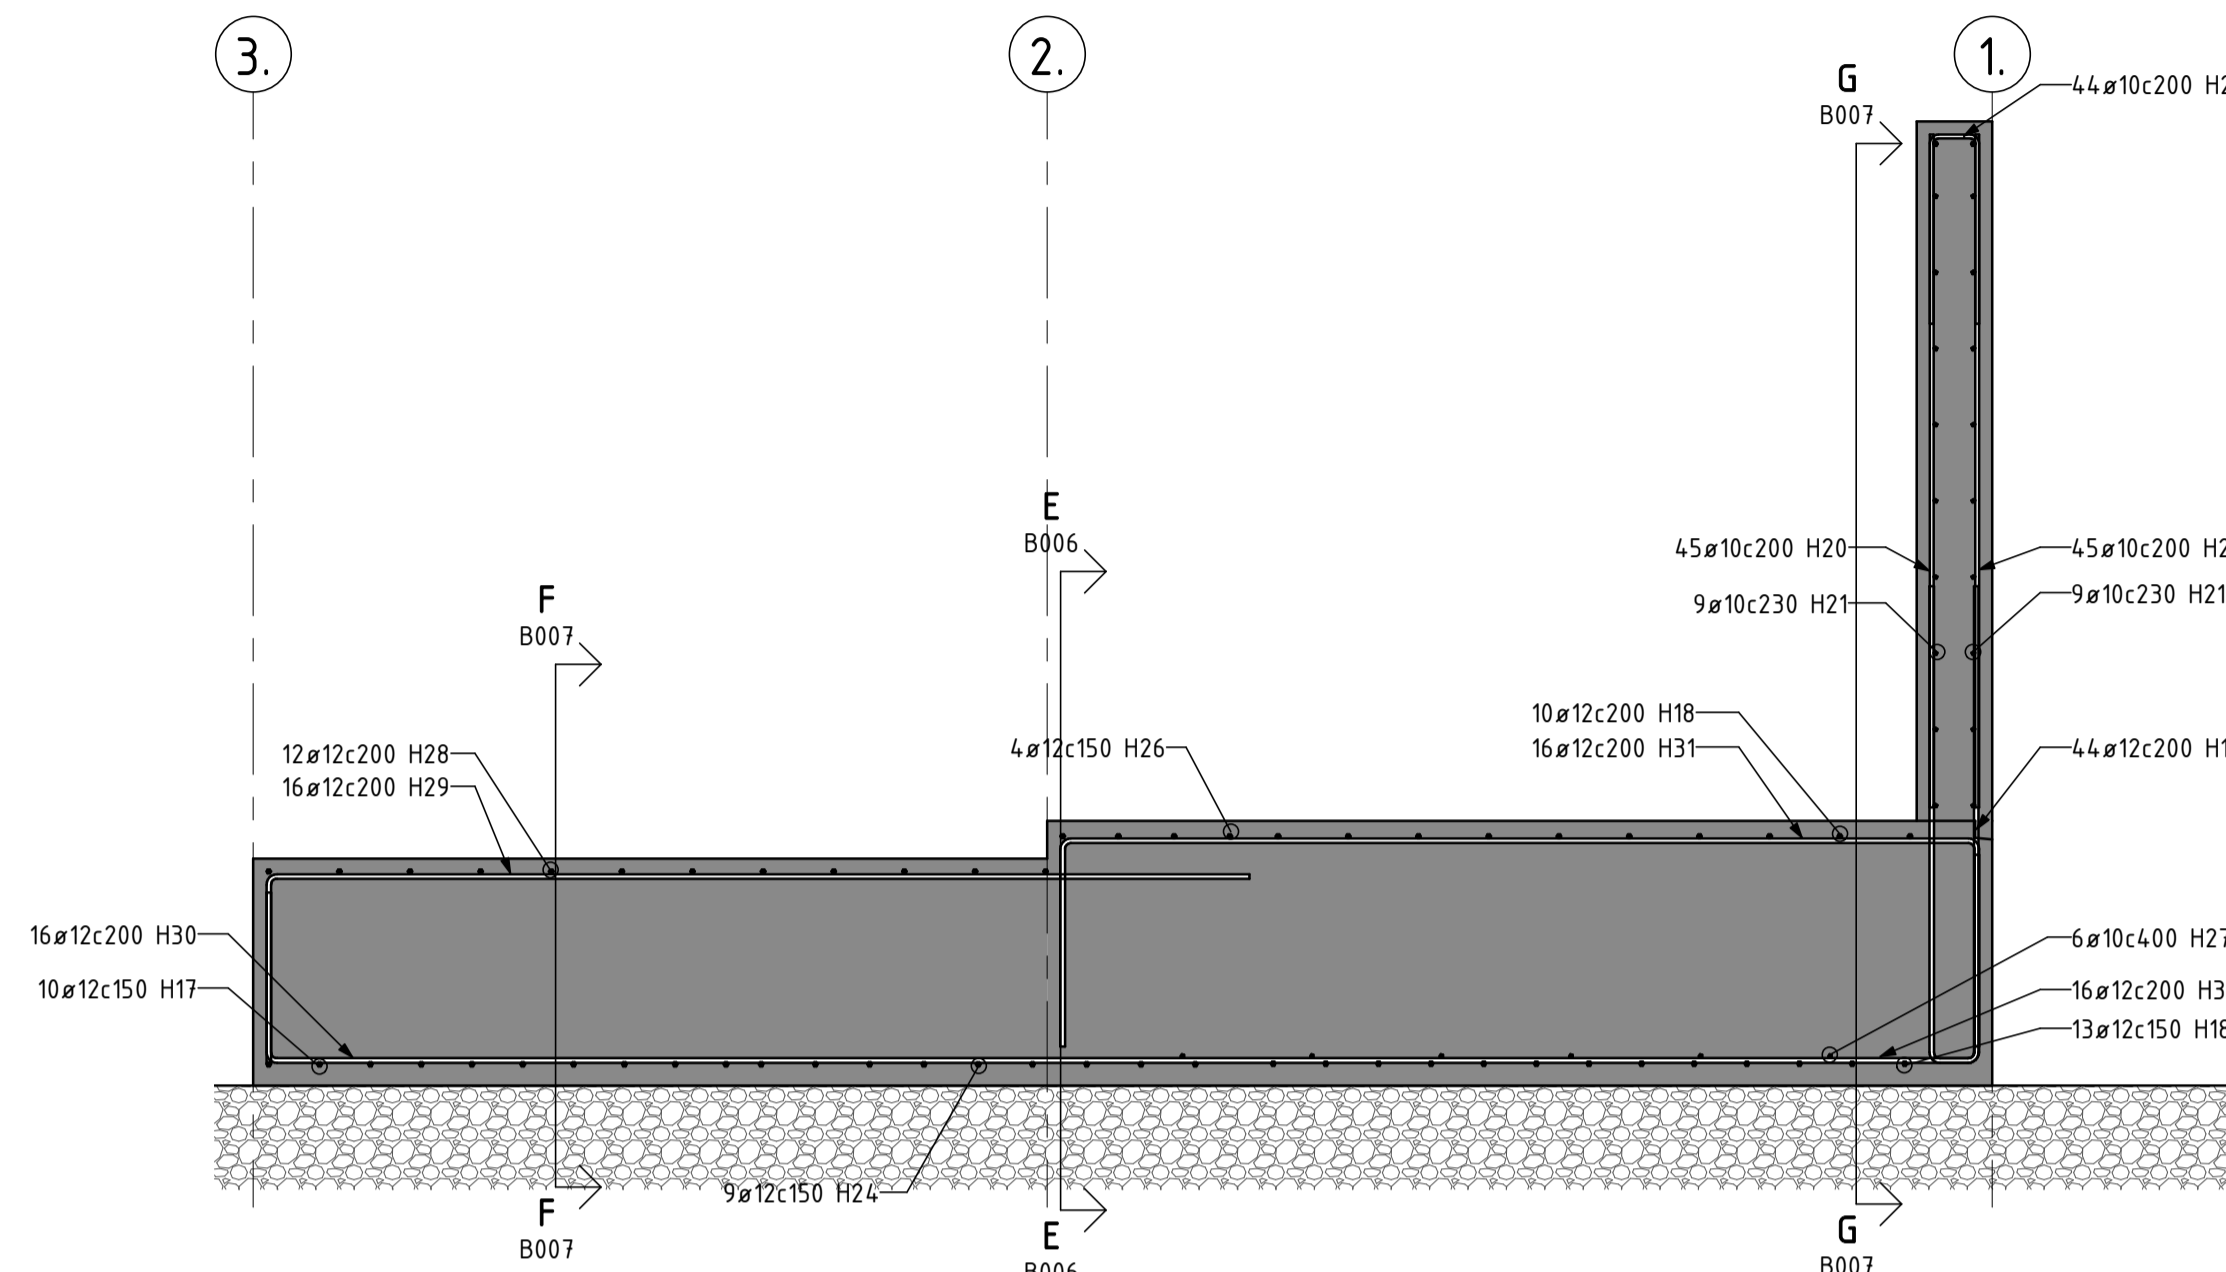

SNIÐ D-D
1 : 20

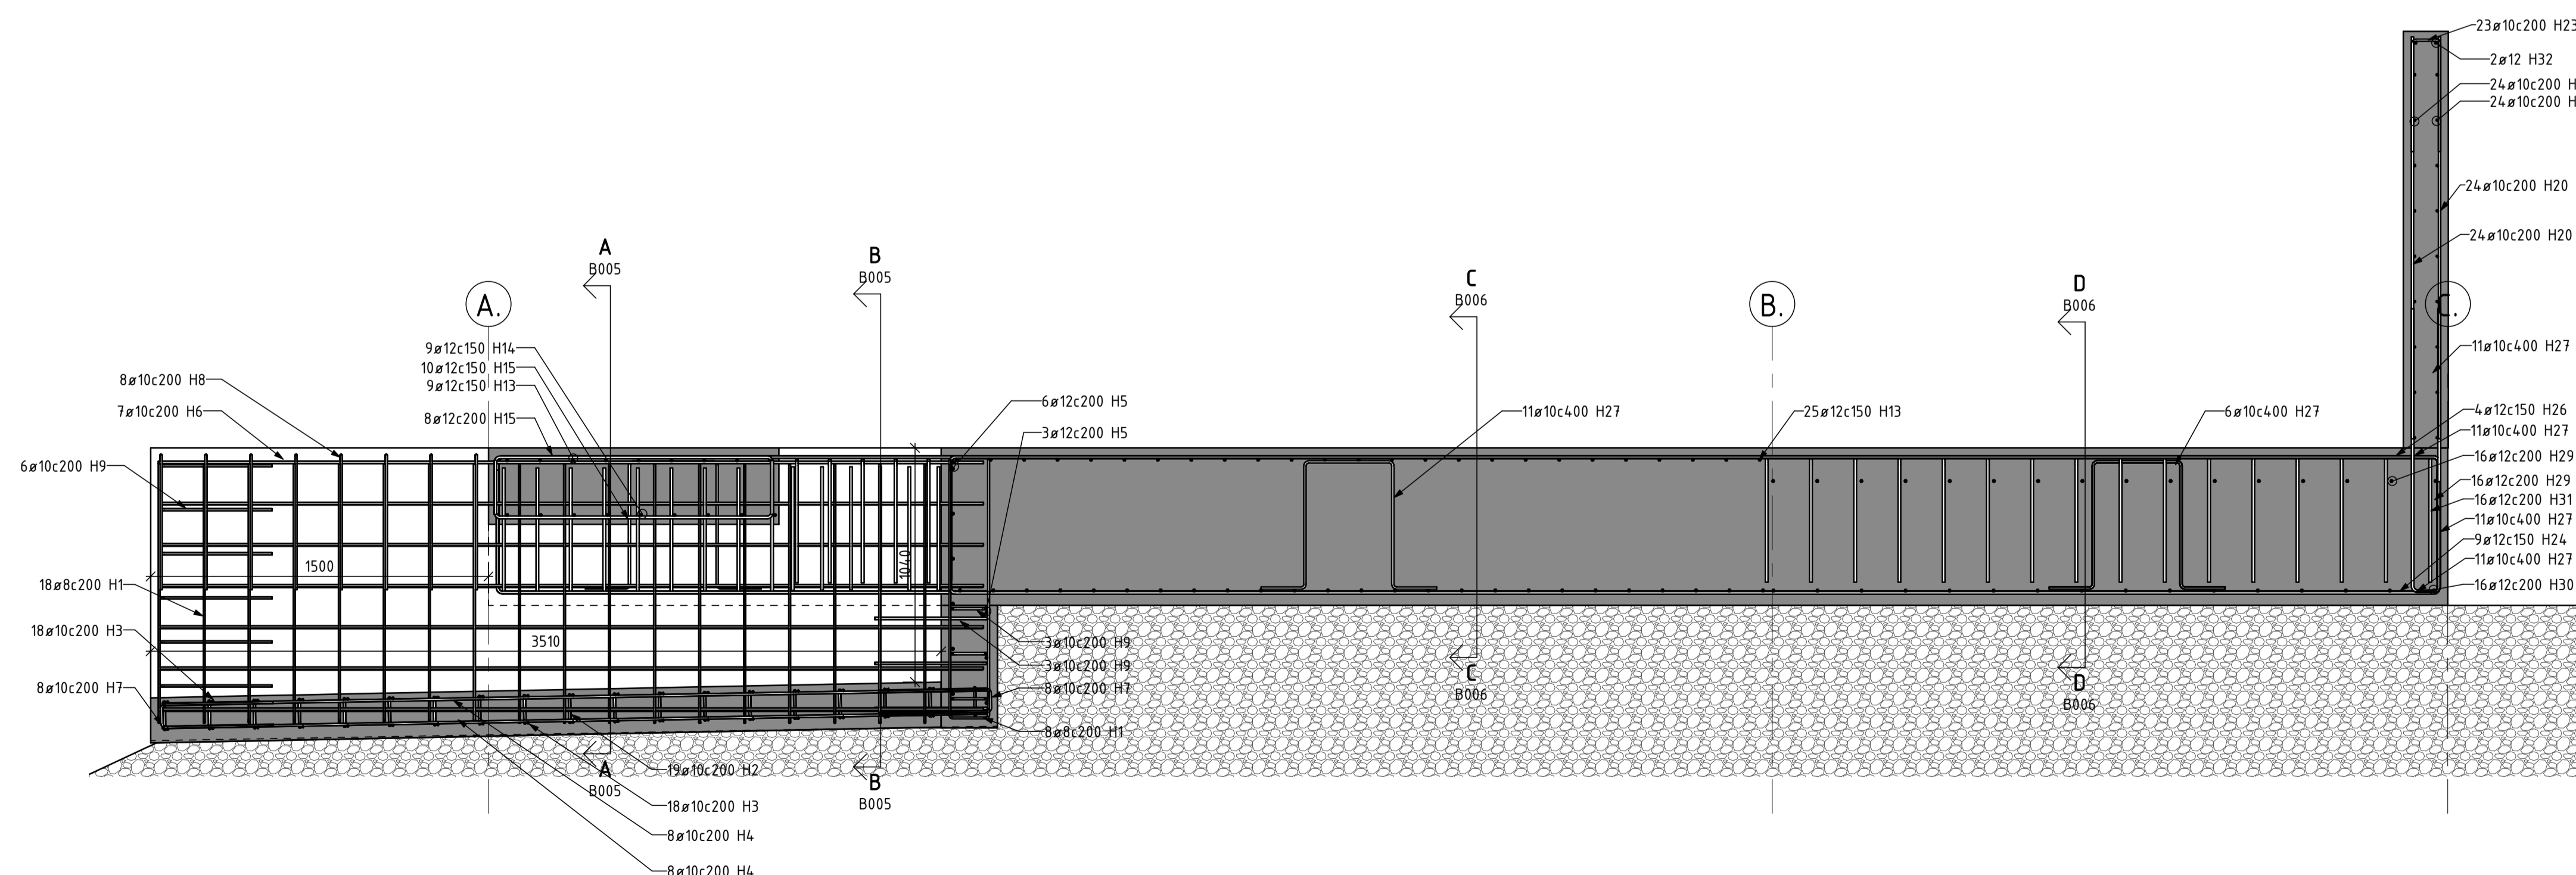

SNIÐ E-E
1 : 20

Breyting:	Hverju breytt:	Dags.:	Breytt af:	Yfirf.
-----------	----------------	--------	------------	--------



Höfnunargötu 12
Kópavogur
Sími: 899 50 90
vignir@ssaga.is

ÚLFÁRSVIRKJUN
ÍSAFJÁRDARKAUPSTAÐUR
STÓÐVARHÚS

SNIÐ C-C TIL E-E.
JÄRNBENDING

Mkv.:	1:20	Bláasteröð	A1	Þag	Burðarþol
Skjalnúmer teikningar:	P/133066/50/PRO/TEGN.				
Dags.:	14.06.2017	Teiknað:	VJ	Kennitala:	020561-4759
Hammað:	VJ	Yfirfarað:	VJ	Undirskrift aðalhönnuðar:	
Verknr.:	13066-50	Teikningarnr.:	B006	Kennitala:	