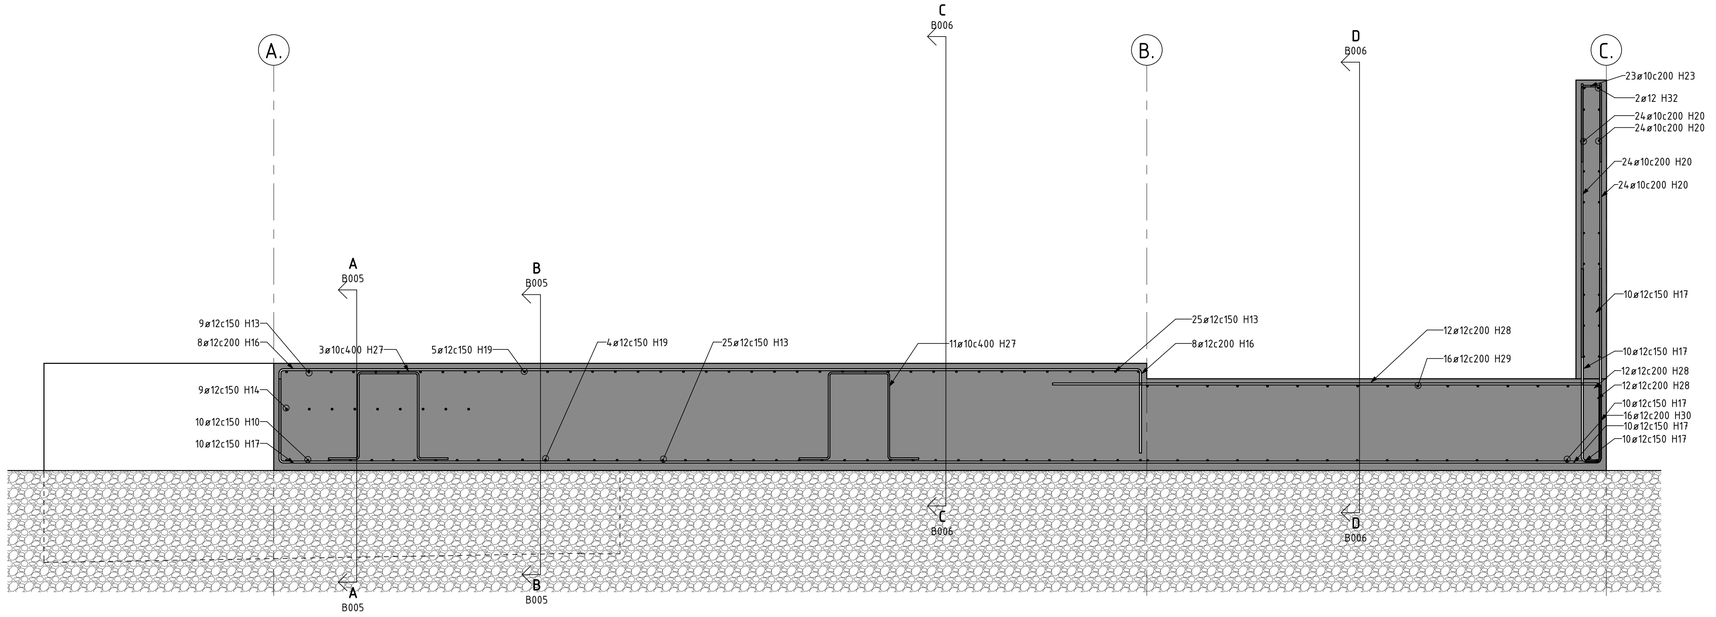

SNIÐ F-F
1 : 20

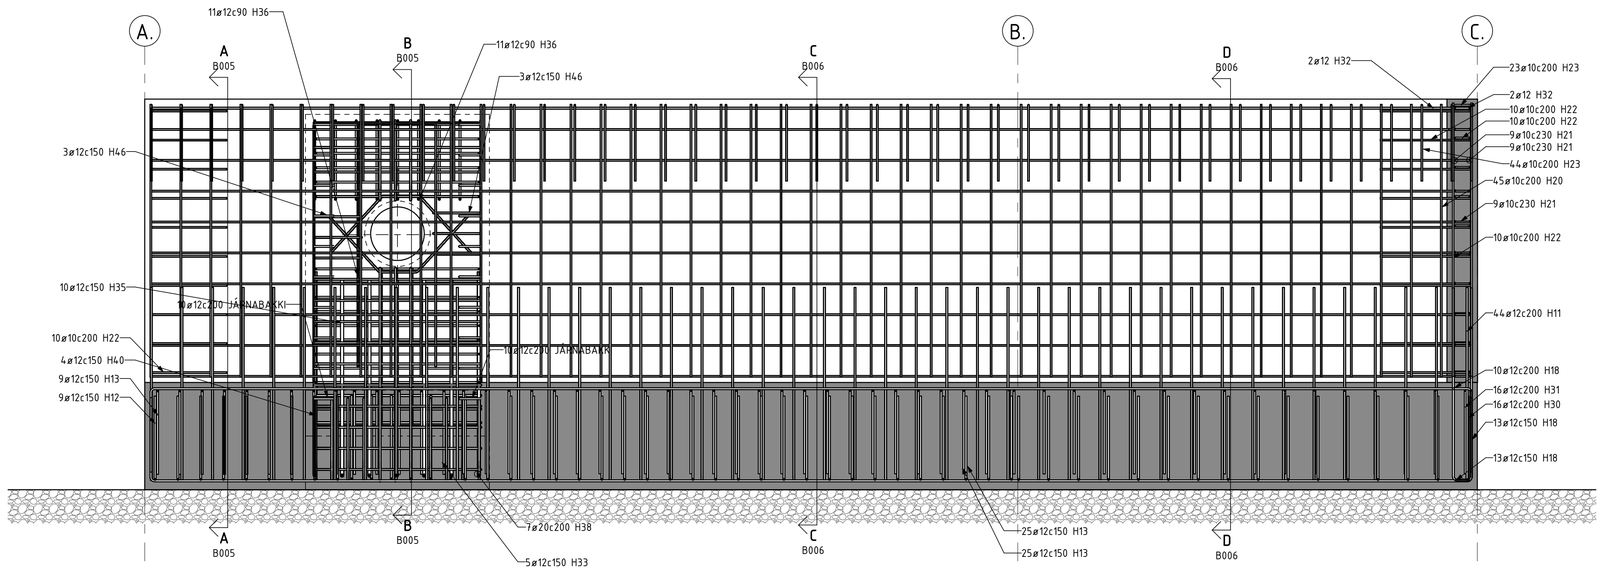

SNIÐ G-G
1 : 20

Áritun byggingarfulltrúa:

(Notkun þessarar teikningar er óheimil án áritunar byggarfulltrúa)

Skýringar:

Breyting:	Hverju breytt:	Dags.:	Breytt af:	Yfirf.

S.SAGA
VERKFRÆÐISTOFA
Hjarrarborg 12
250
Kópavog
Sími: 859 50 90
vignir@ssaga.is

ÚLFÁRSVIRKJUN
ÍSAFJARÐARKAUPSTAÐUR
STÖÐVARHÚS

SNIÐ F-F OG G-G, JÁRNBENDING

Mkv.:	Blaðastærð	Fag
1:20	A1	Burðarþol

Skjalanafn teikningar	Undirskrift hönnuðar:
P/133066/50/PRO./TEGN.	

Dags.:	Teiknað:	Kennitala:
14.06.2017	VJ	020561-4759

Hannað:	Yfirfarið:	Undirskrift aðalhönnuðar:
VJ	VJ	

Verknr.:	Teikninganr.:	Kennitala:
13066-50	B007	