Hrauntunga 1-3, L213450-53		
	X	Y
1	310760.8299	624324.9598
2	310792.7093	624335.1041
3	310792.9625	624312.6193
4	310793.2398	624287.9883
5	310761.3604	624277.8378
6	310761.0830	624302.4797

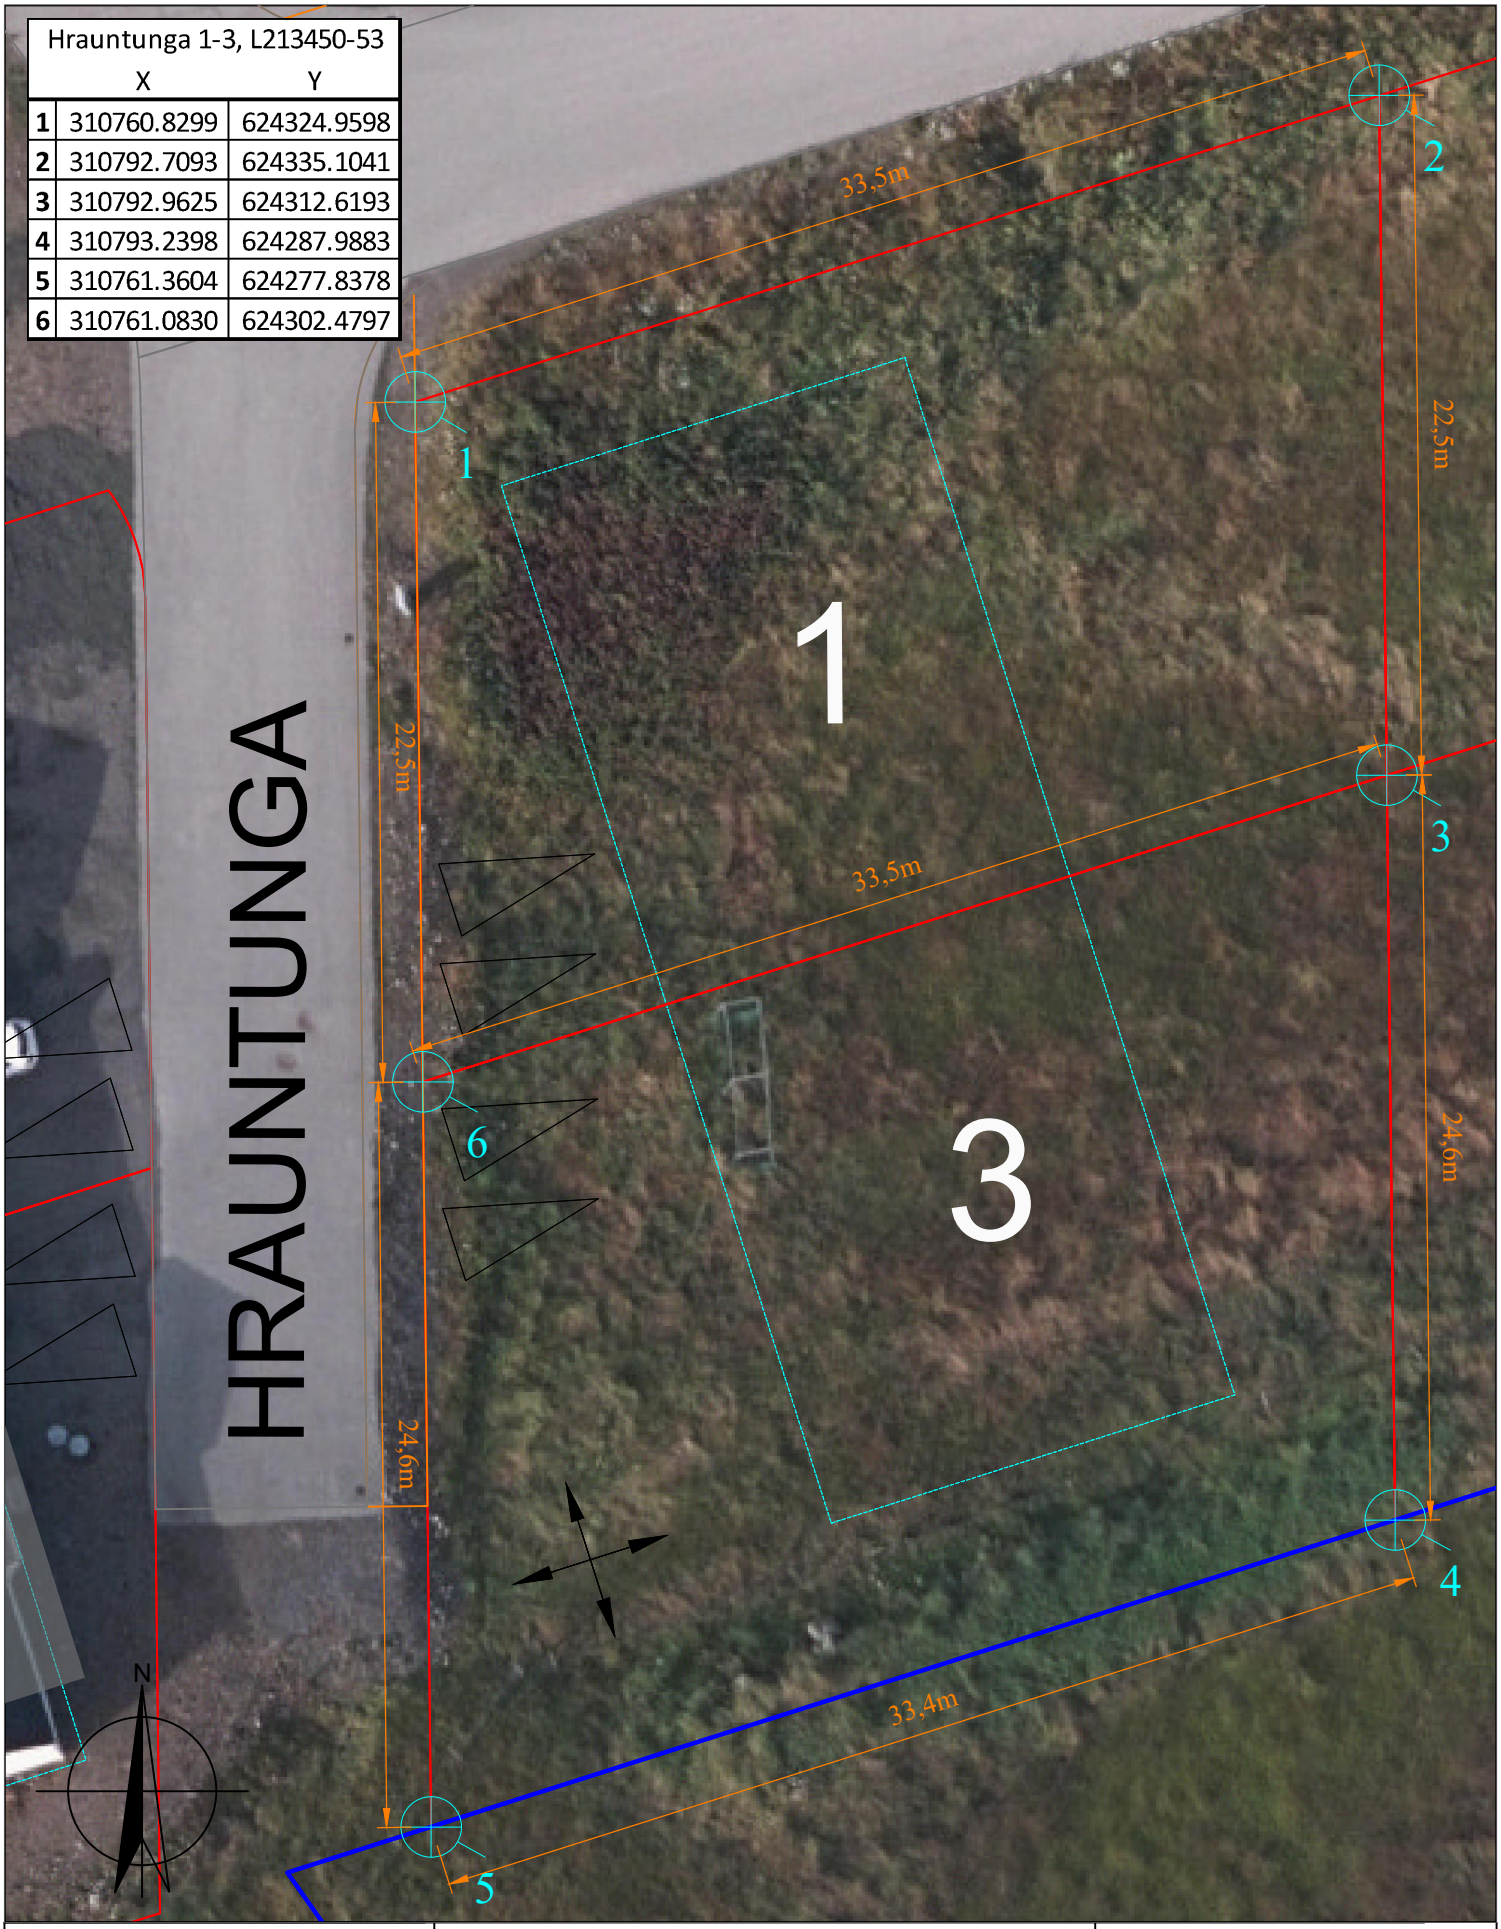

ÍSAFJARÐARBÆR

Tæknideild

Hafnarstræti 1, 400 Ísafirði
Sími: 450 8000

Hrauntunga 1-3, Ísafirði

Stærð lóða: 719 og 788 fm

Landnr. 213450 og 213453, Ísafjarðarbær

Mælikvarði: 1:250 (A4)

Dagsetning: 18.01.2021

Teikning uppfært:

Teiknað: HÞM