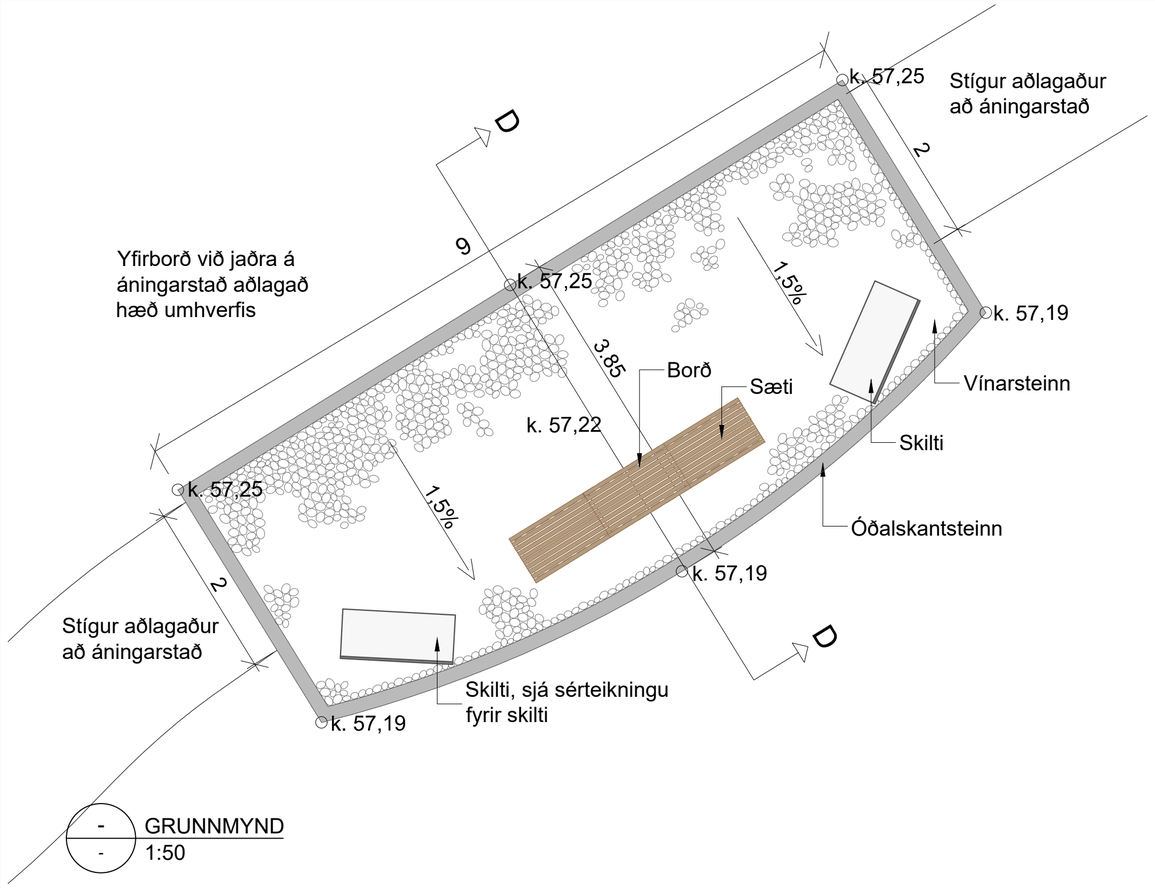

GRUNNMYND
1:50

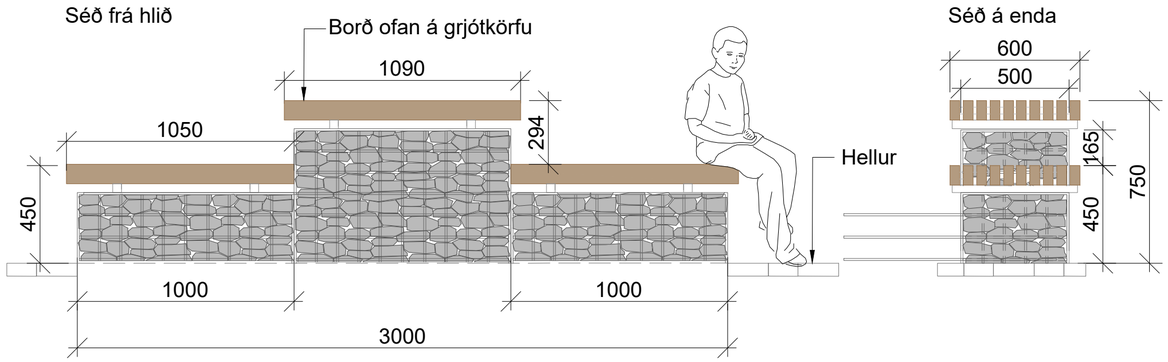

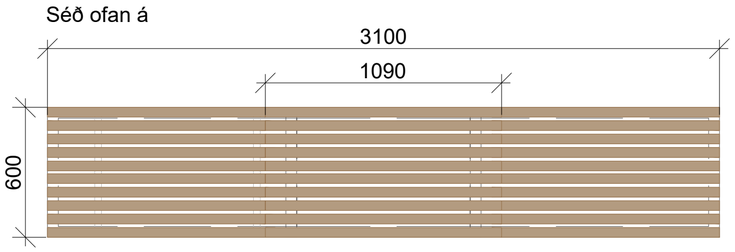

Sæti og borð, ásýnd og grunnmynd
1:20

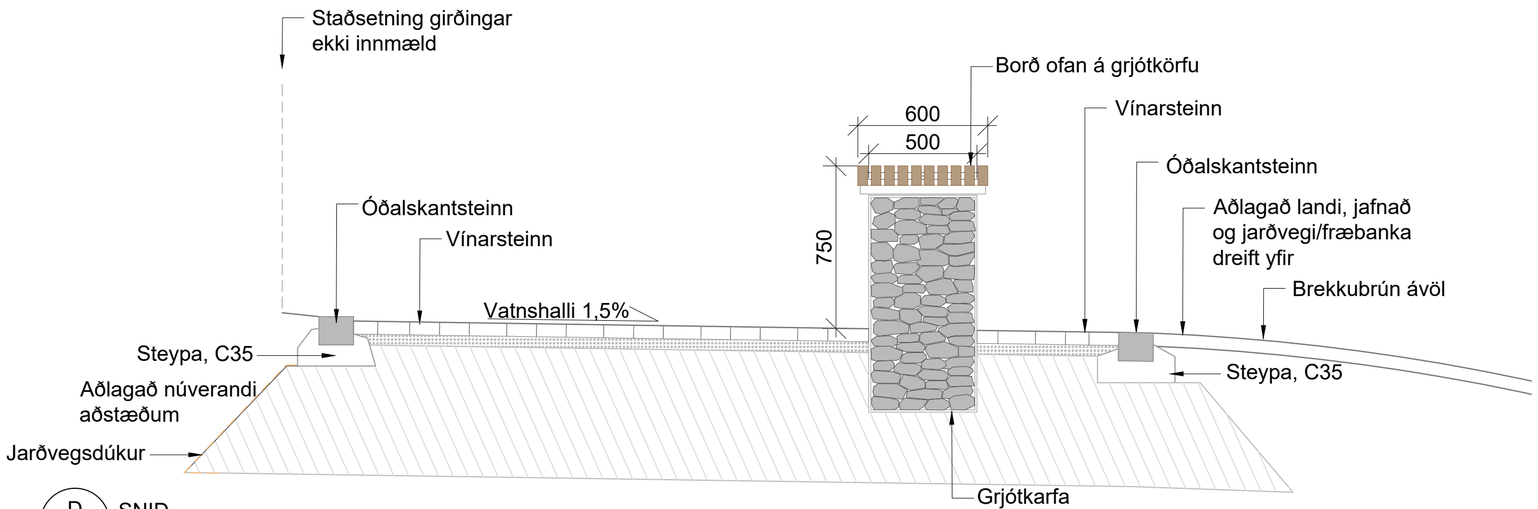

D
SNIÐ
1:20

TIL YFIRFERÐAR

1:50 0 1 2 3 4 5 m
1:20 0 1 2 m

V:\08\08179\teikn\+C\C43\005\C43.001-010.dwg

Frumstærð blaðs A2

ÍSAFJARÐARBÆR

TILVÍSUN www.fsr.is - sími: +354 569 8900

VERKÍS

www.verkis.is - sími: +354 422 8000

SAMÞYKKT:

ÚTG	DAGS	SKÝRINGAR	TEIK	HANN	RÝNT	SAMÞ
1	2019-61-28	TIL YFIRFERÐAR	ÁKA	ÁKA	ÞRS	

OFANFLÓÐAVARNIR ÍSAFJARÐARBÆ
ÁNINGARSTAÐIR UNDIR GLEIÐARHJALLA

Grunnmynd og snið
Áningarstaður D

VERKFANG 08179 TEIKNING 005.C43.007 1

© Öll afnot og afritun teikningar, að hluta eða í heild er háð skriflegu leyfi höfunda