

BÍLASTÆÐI OG GÖNGUSTÍGAR VIÐ DYNJANDA Í ARNARFIRÐI - Endurhönnun svæðis í maí 2018

TEIKNINGASKRÁ

Teikn. nr.	Heiti	mkv.	útgáfa.	breytt.
L-01A	Bílastæði og aðkomusvæði	1:500 í A2	6. júní 2017	09. maí 2018
L-02A	Yfirlitsmynd	1:750 í A2	6. júní 2017	09. maí 2018
L-03A	Yfirborðsefni, hæðarsetning og mældir hæðarpunktar	1:250 í A2	6. júní 2017	09. maí 2018
L-04A	Hellulögn, rennusteinn og kantsteinn	1:75 í A2	6. júní 2017	09. maí 2018
L-05A	Rútnuningshringur og grasgrindur	1:100/250 í A2	6. júní 2017	09. maí 2018
L-06A	Stígur, handlisti og setbekkur	1:100 í A2	6. júní 2017	25. okt. 2017
L-07	Handlisti við malbikaðan göngustíg	1.10, 20 í A2	6. júní 2017	
L-08	Göngustígur, handrið, undirstöður, miðlína stígs	1.10, 20 í A2	6. júní 2017	
L-09A	Yfirlitsmynd án loftmyndar	1:750 í A2	3. nóv. 2017	09. maí 2018
L-10A	Hæða- og hnitpunktaskrá	1:500 í A2	09. maí 2018	



dæmigerð ásynd á göngustíg, séð frá bílastæði og upp neðsta hjalla.




VERKTEIKNING


- Skýringar:
- Verkmörk
 - Núv. malarvegur
 - Núv. malarstígur
 - Skráðar fornleifar
 - Núv. 10 cm hæðarlínur
 - Prufuholur *
 - Gröftur og grúsarfylling
 - Gröftur og tilflutningur á efni*. Efsta nýtanlega efnið, sett til hliðar og endurnýtt
 - Tilflutningur á efni, mótun á jarðvegsláa við bílastæði og jarðvegsmön við hjólhýsastæði.
 - Núv. flóðvarnargarður
- * ATH. - magn grúsarfyllingar ræðst af niðurstöðum úr prufuholum og hve mikið endurnýtanlegt efni fellur til í núv. bílaplani.



HEITI VERKS:		
ÍSÁFJARÐARBÆR OG UMHERFISSTOFNUN		
FRAMKVÆMDIR VIÐ DYNJANDA Í ARNARFIRÐI		
HEITI TEIKNINGAR:		
BÍLASTÆÐI OG AÐKOMUSVÆÐI		
BREYTING Á BÍLASTÆÐI - TILLAGA 02		
VERKNR:	MKV:	TEIKNING NR:
214-022	1:500 I A2	L-01-A
TEIKNAD AF:	HANNAÐ AF:	DAGS. TEIKN:
gko	oh	6. júní 2017
YFIRL. / UNDIRSKRIFT:	TEIKN. BREYTT:	
	9. maí 2018	

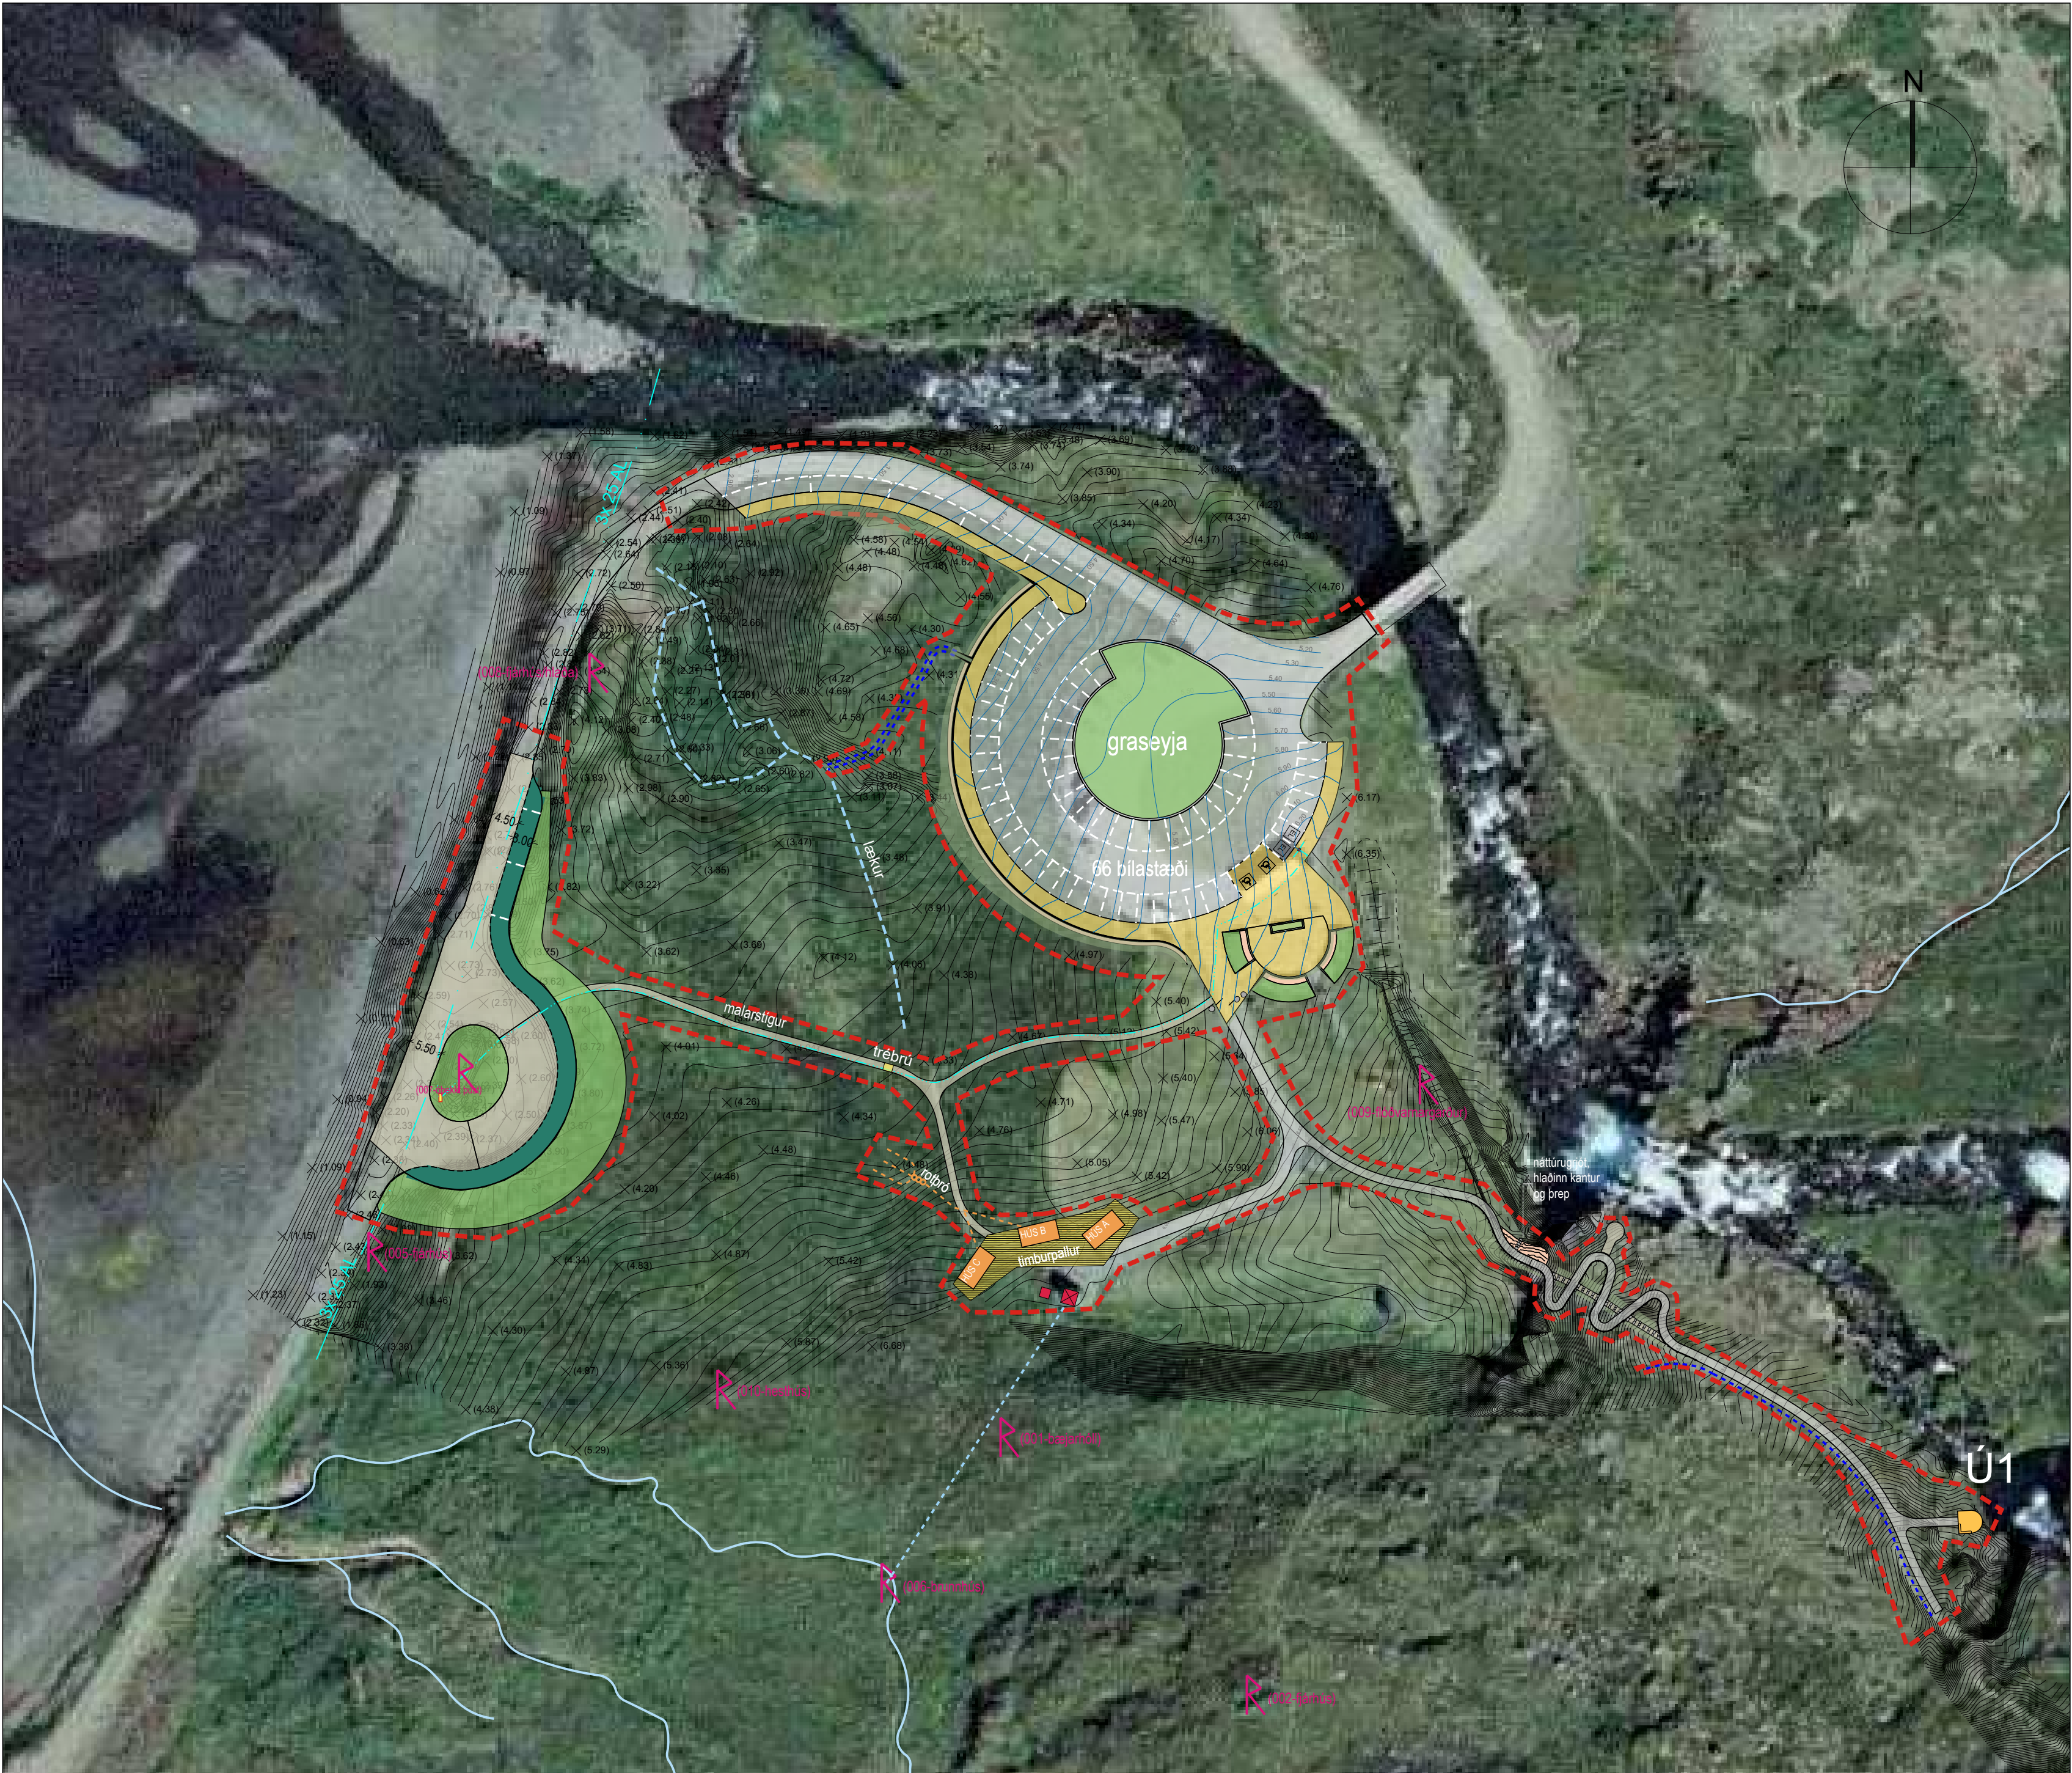

Yfirlitsmynd - mkv. 1:750

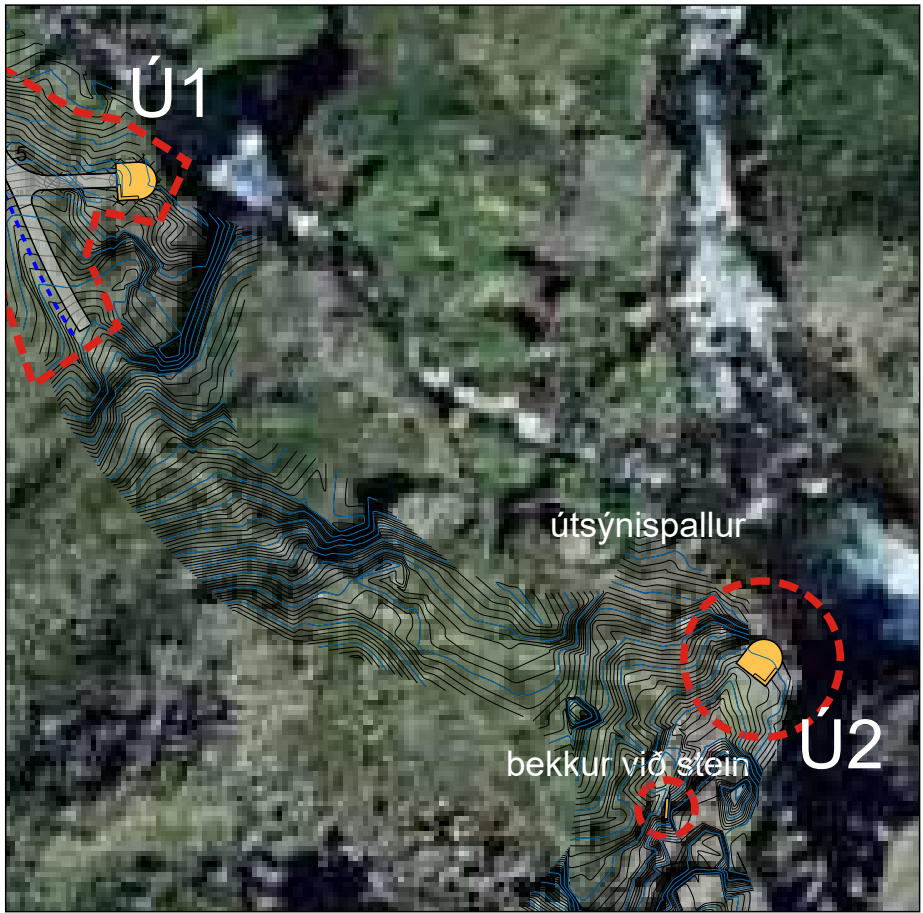

Efri útsýnispallur - mkv. 1:750

Skýringar:

- Verkmörk
- Malbik á vegum og stígum
- Hellulögn
- Malarvegur / stígur
- Skráðar fornleifar
- Núv. 10cm hæðarlínur
- Nýjar 10cm hæðarlínur
- Gras
- Grasgrindur / grassteinn
- Uppgræðsla á landi
- Hlaðinn kantur
- Málaðar línur á malbik
- Útsýnispallur
- Steinþrep
- Handrið við göngustíg
- Vatnsrás við stíg
- Ný skálhús / víkjandi skálar
- Rafmagn, tengibox, strengur og hleðslustöð í bílastæði



VERKTEIKNING

Breyting 09. maí 2018:
Aðkomusvæði og bílastæði endurhannað ásamt
hæðarlegu, ný þjónustu- og landvarðarskáli
ásamt rafhleðslustæðum í bílastæði.



ÍSAFJARÐARBÆR OG UMhverfisstofnun
FRAMKVÆMDIR VIÐ DYNJANDA Í ARNARFIRÐI


HEITI VERKS:		
BÍLASTÆÐI OG GÖNGUSTÍGAR YFIRLITSMYND		
HEITI TEIKNINGAR:		
VERKNR:	MKV:	TEIKNING NR:
214-022	1:750 í A2	L-02-A
TEIKNAD AF:	HANNAÐ AF:	DAGS. TEIKN:
gko	oh	6. júní 2017
YFIRL. / UNDIRSKRIFT:		TEIKN. BREYTT:
		09. maí 2018

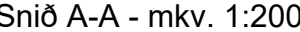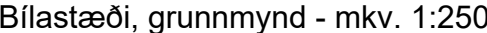

Dæmigert snið í malbik og helluband - mky. 1:50

Breyting 9. maí 2018:

neildarsvæði endurhannað, sérteikningar og
mælikvarðar.

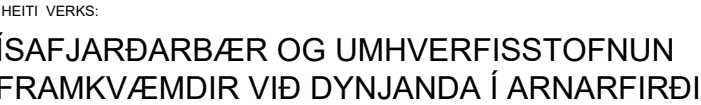


HEITI TEIKNINGAR:

BÍLASTÆÐI OG GÖNGUSTÍGAR


Yfirborðsefni, hæðasetning og mældir hæðapunkturar


LANDFORM


LANDSLAGSARKITEKTAR FÍLA
 AUSTURVEGI 6 800 SELFÓSS síni: 482 4090 faxn: 482 3542
 netfang: landform@landform.is veffang: www.landform.is

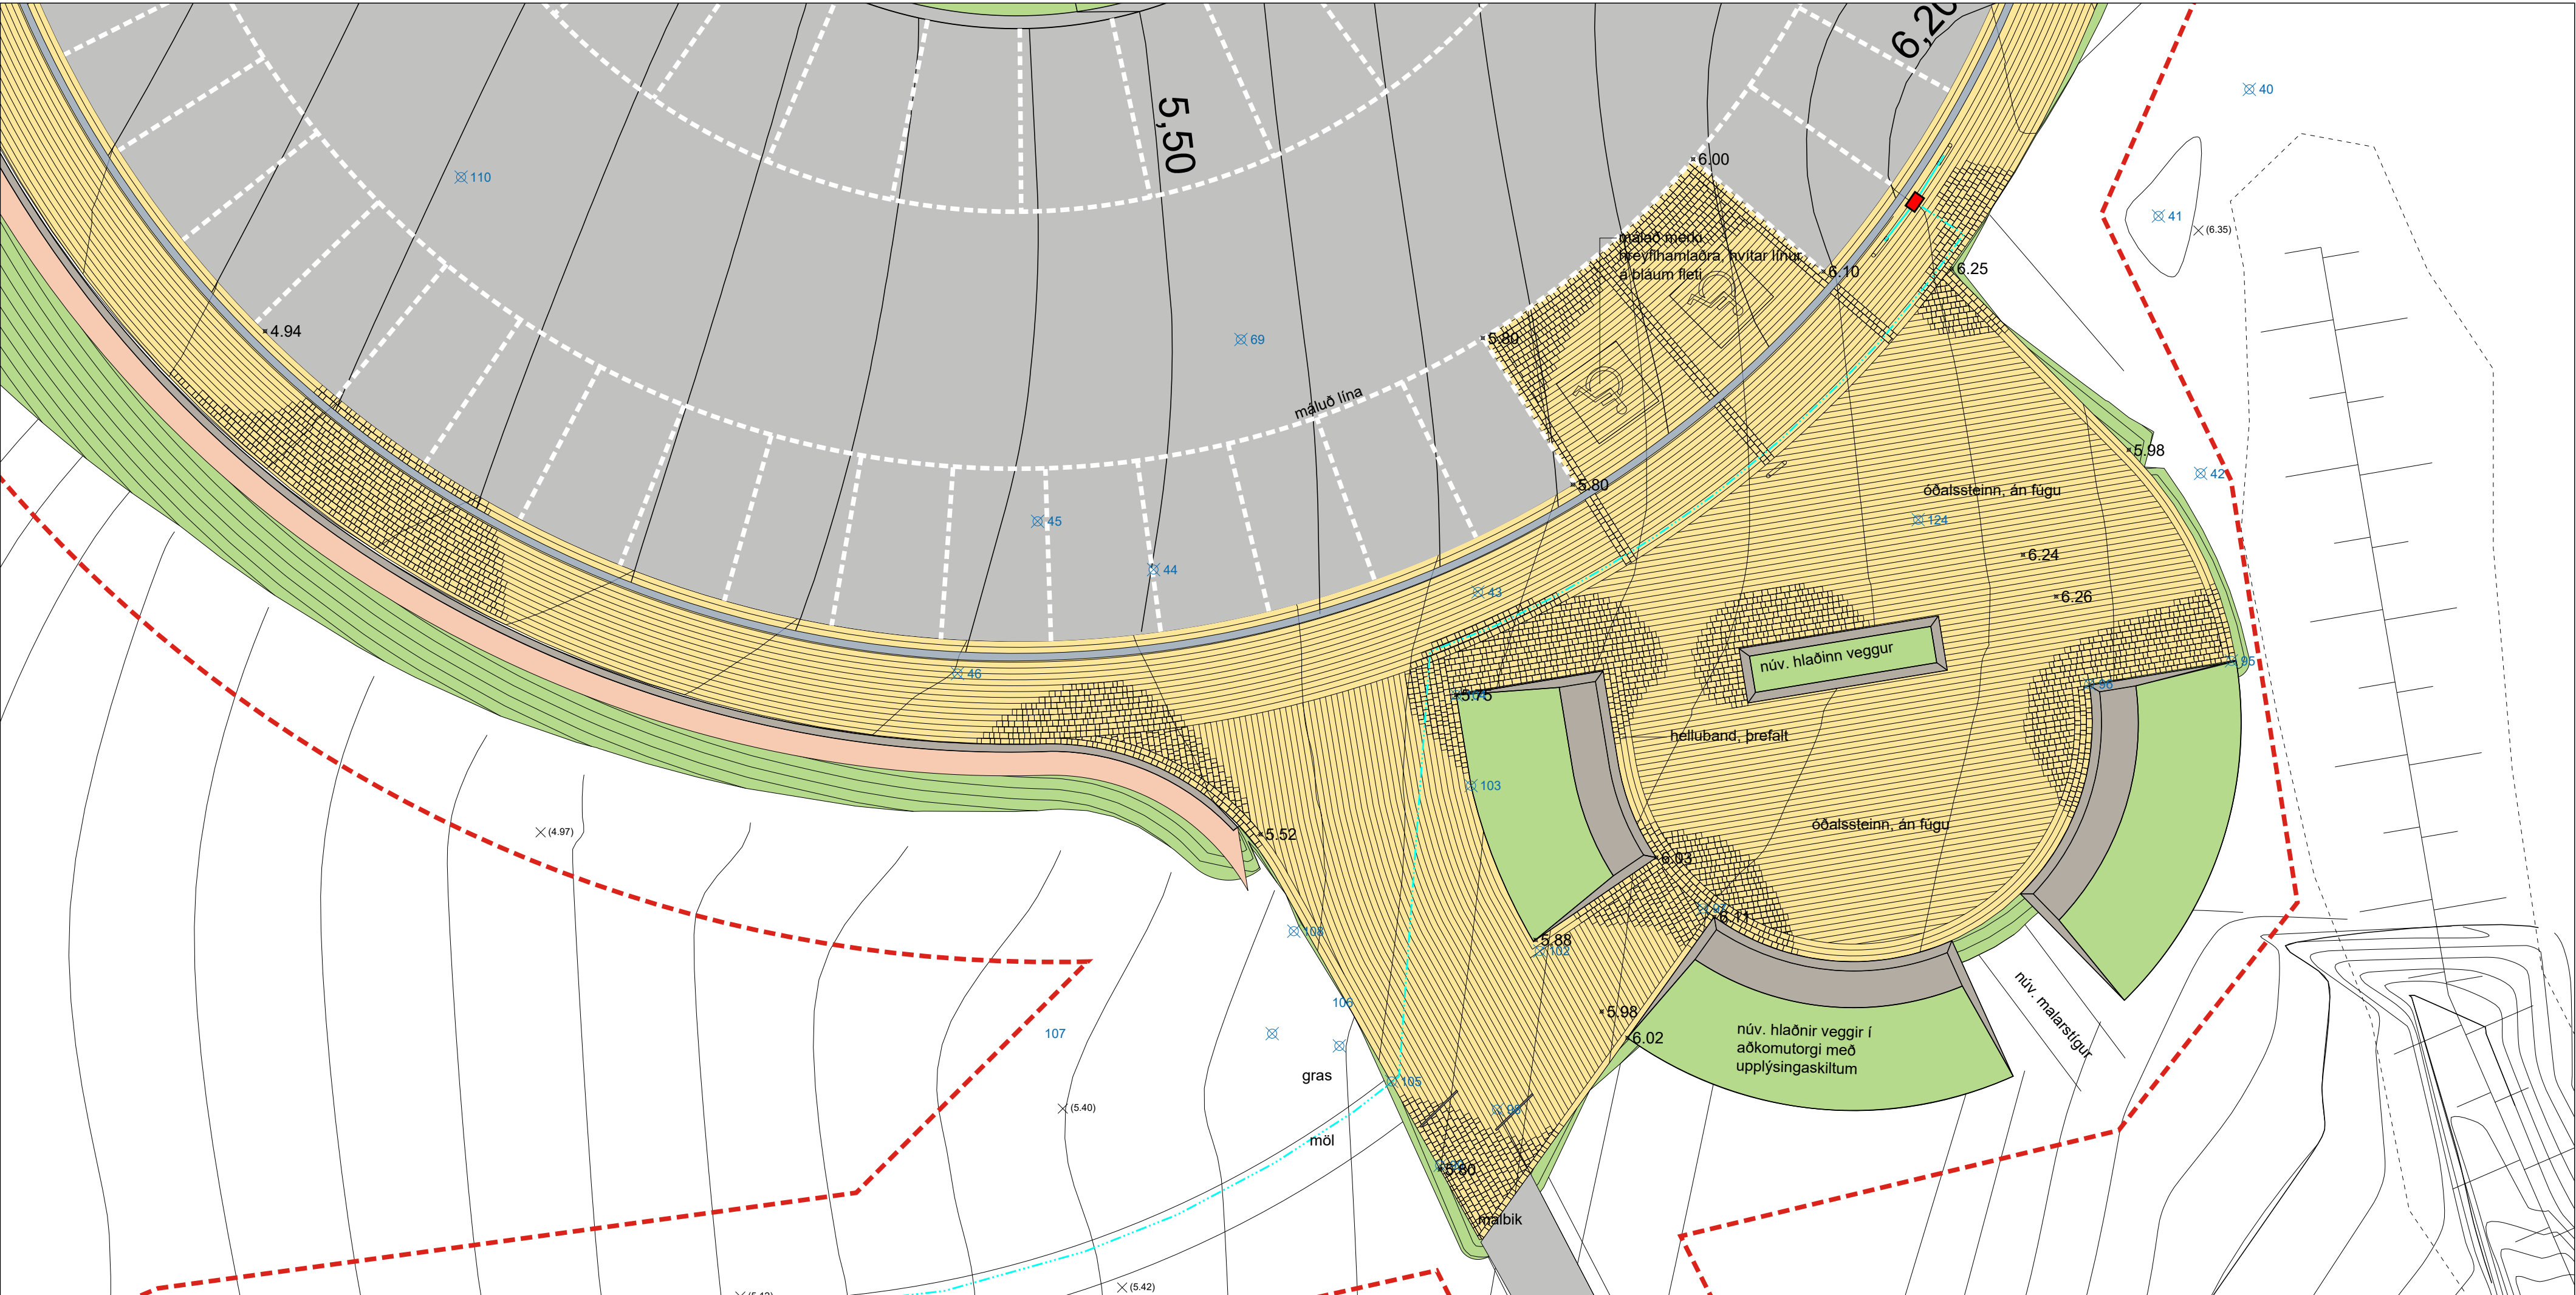


Hellulögn með grasfúgu- mkv. 1:75

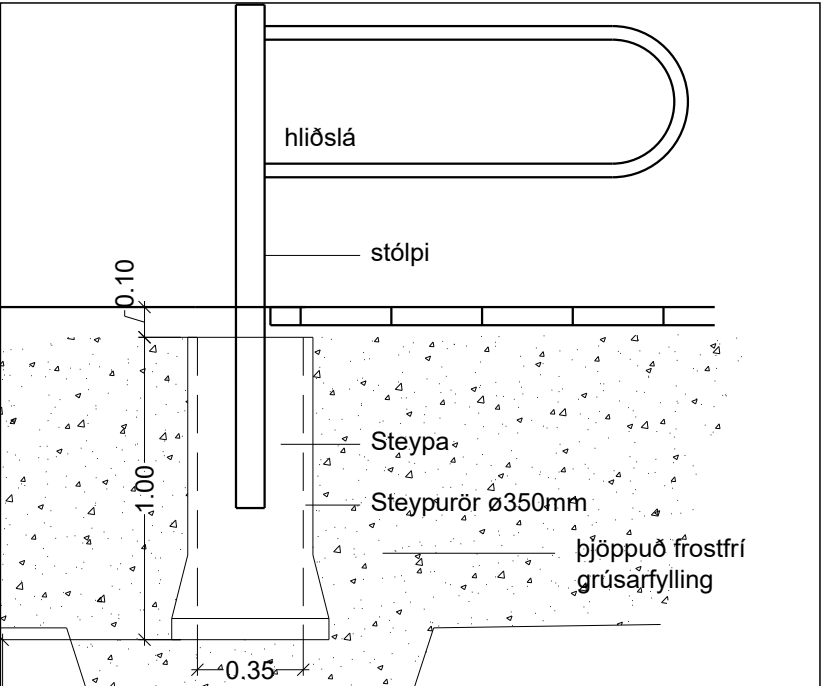

Snið í hliðslá - mkv. 1:25

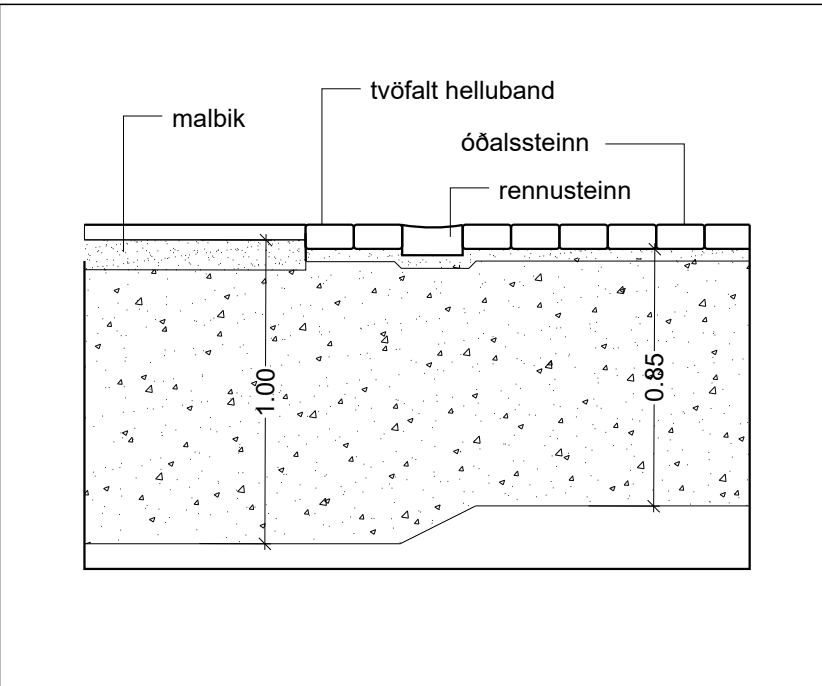

Dæmigert snið í hellulögn mót málbiki - mkv. 1:25

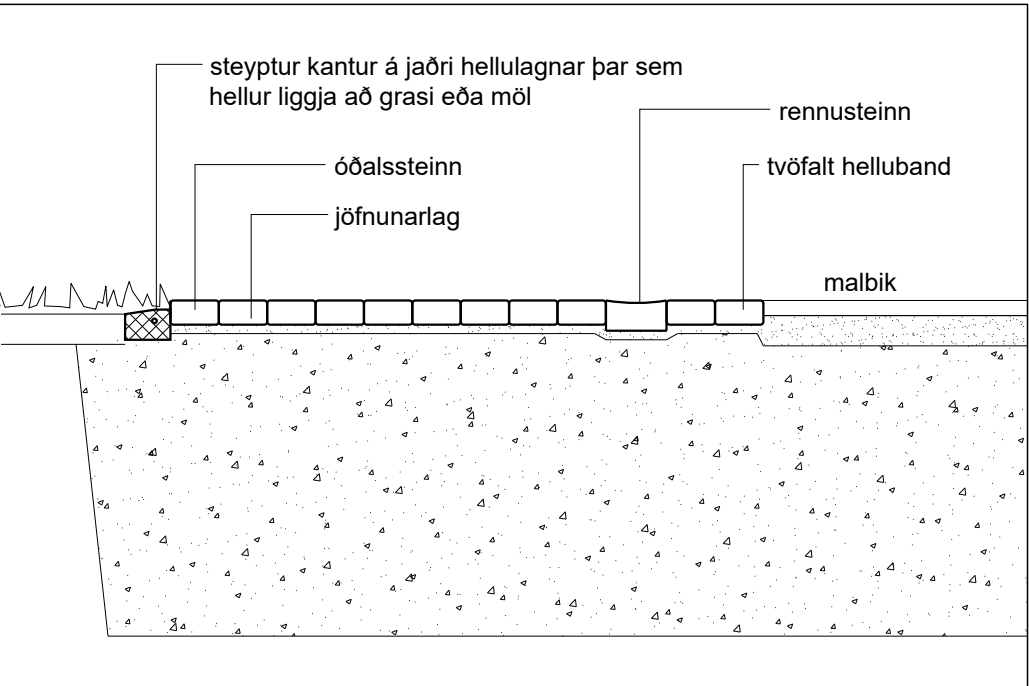

Dæmigert snið í steyptan kant á jaðri hellulagnar - mkv. 1:25



VERKTEIKNINGAR

Breyting 25. okt. 2017:
nýjar hæðir sýndar á teikningu.
Breyting 9. maí 2018:
endurhönnun svæðis.


HEITI VERKS:
ÍSÁFJARDARBÆR OG UMHVÆRISSTOFNUN
FRAMKVÆMDIR VIÐ DYNJANDA Í ARNARFIRÐI

HEITI TEIKNINGAR:
BÍLASTÆÐI OG GÖNGUSTÍGAR
HELLULÖGN, RENNUSTEINN OG KANTSTEINN


VERKNR:	MKV:	TEIKNING NR:
214-022	1:125/25 í A2	L-04-A
TEIKNAD AF:	HANNAÐ AF:	DAGS. TEKN:
gko	oh	6. júní 2017
YFIRL. / UNDIRSKRIFT:	TEIKN. Breytt: 09.05.2018	

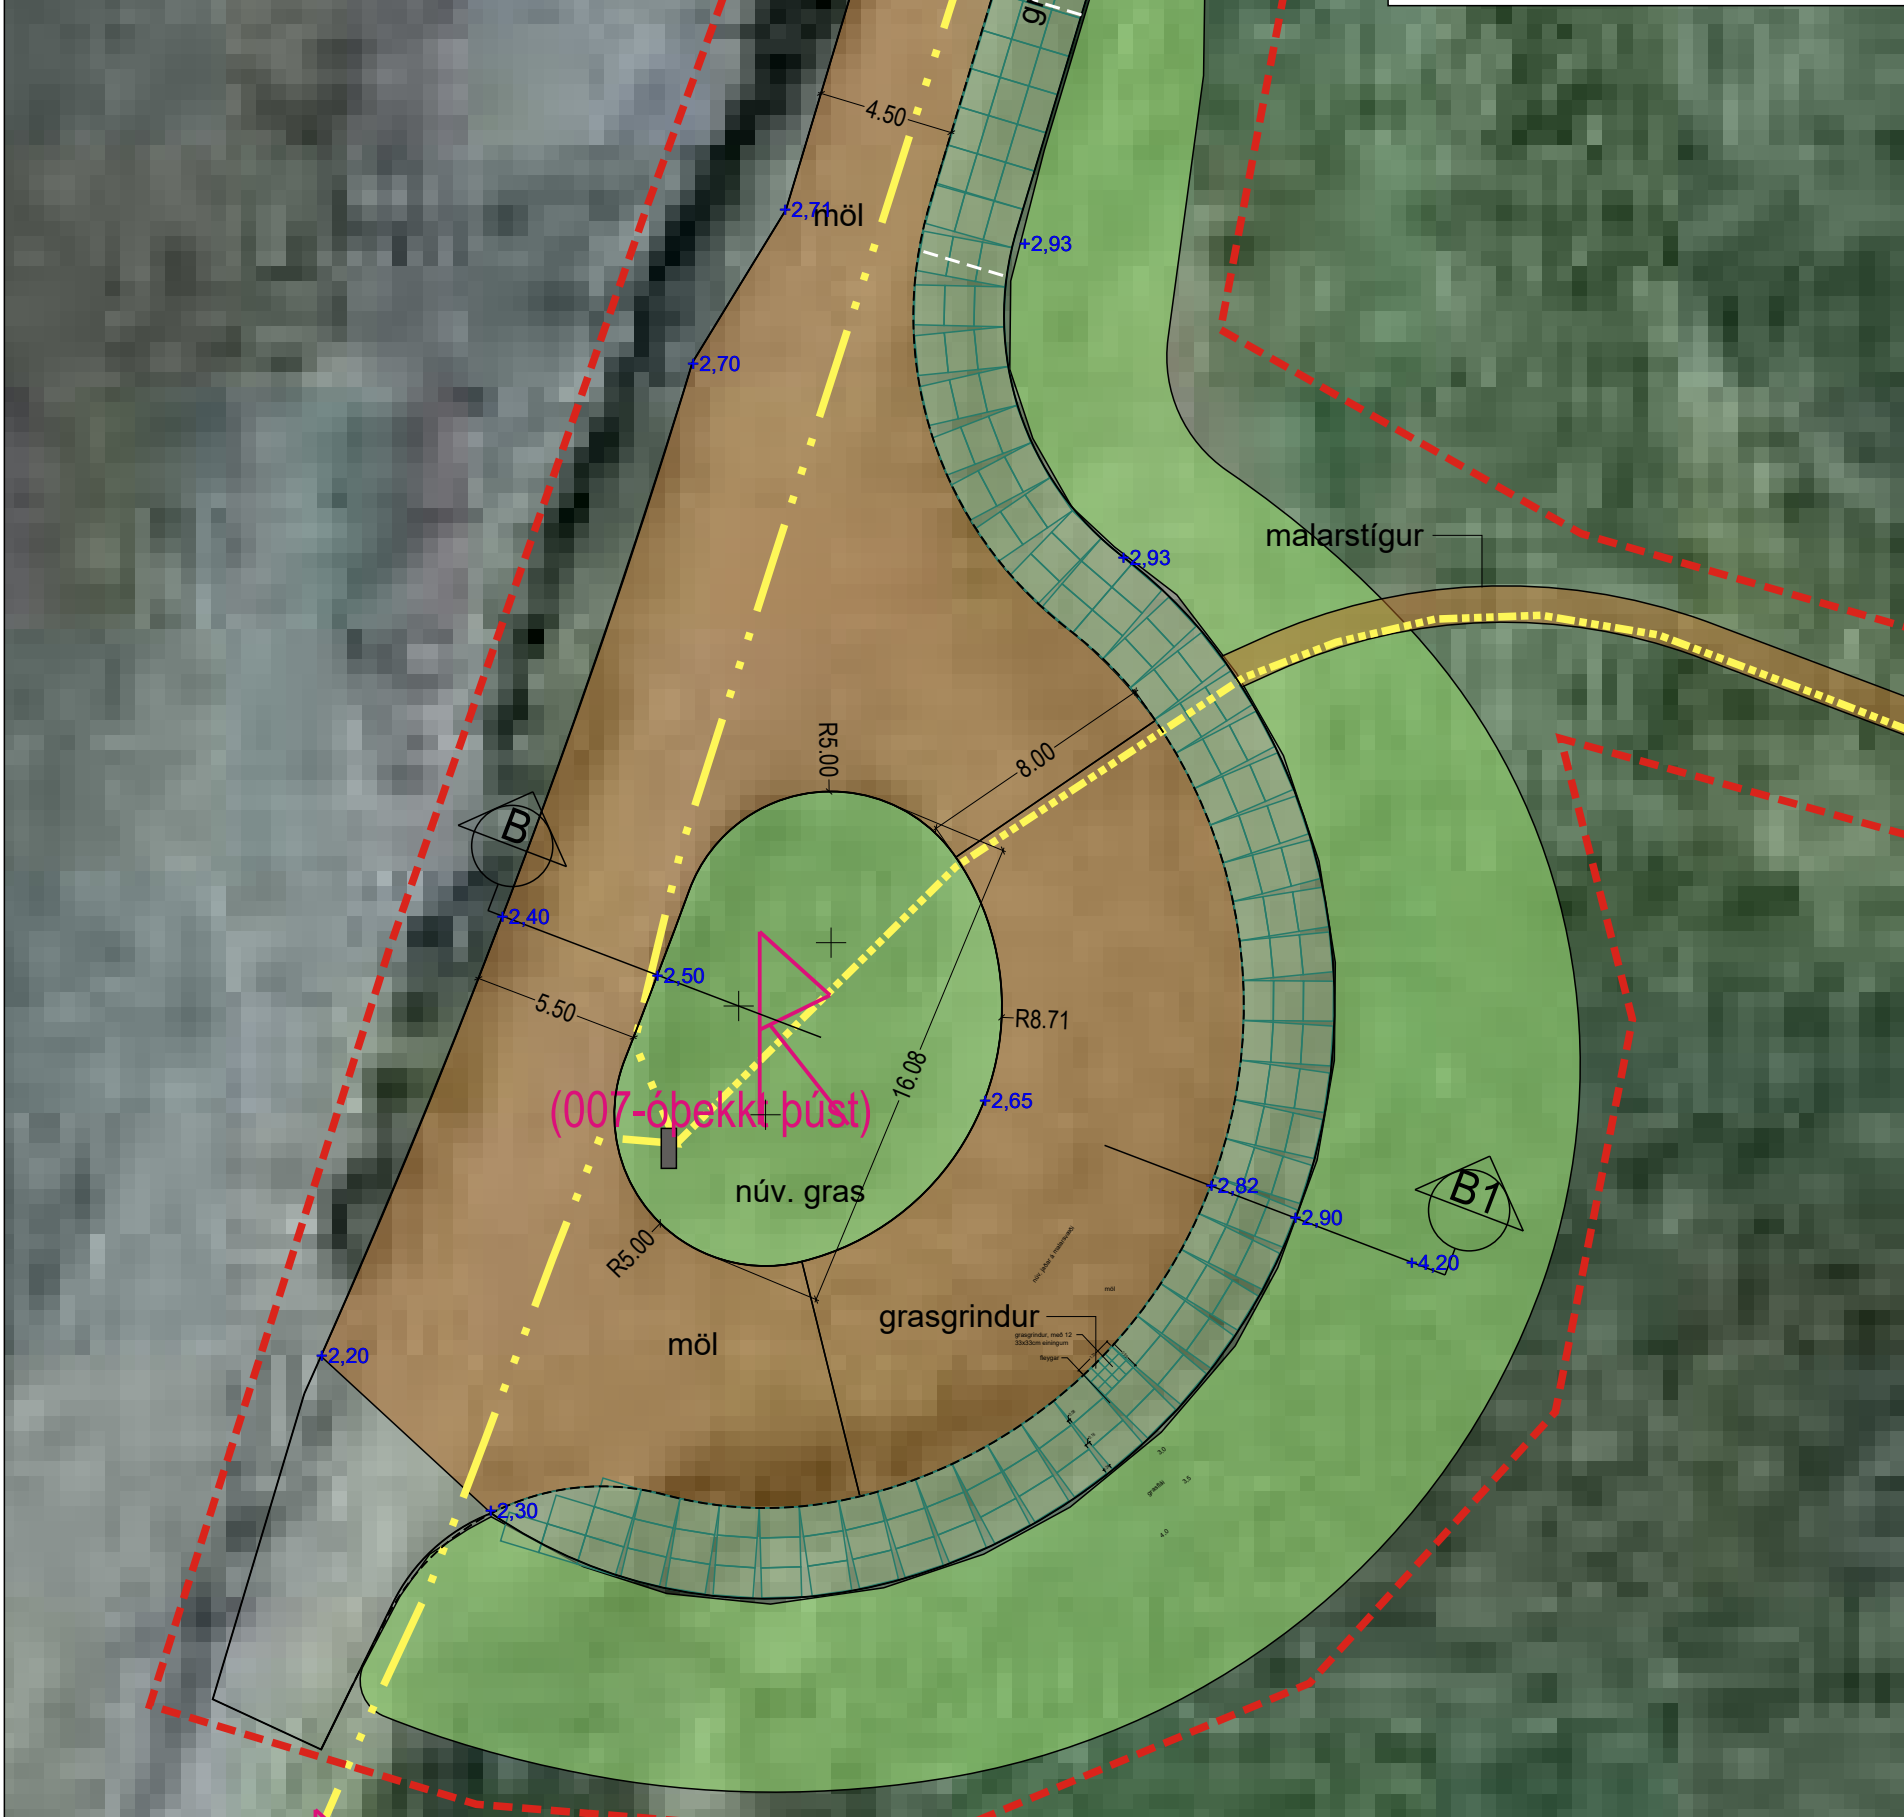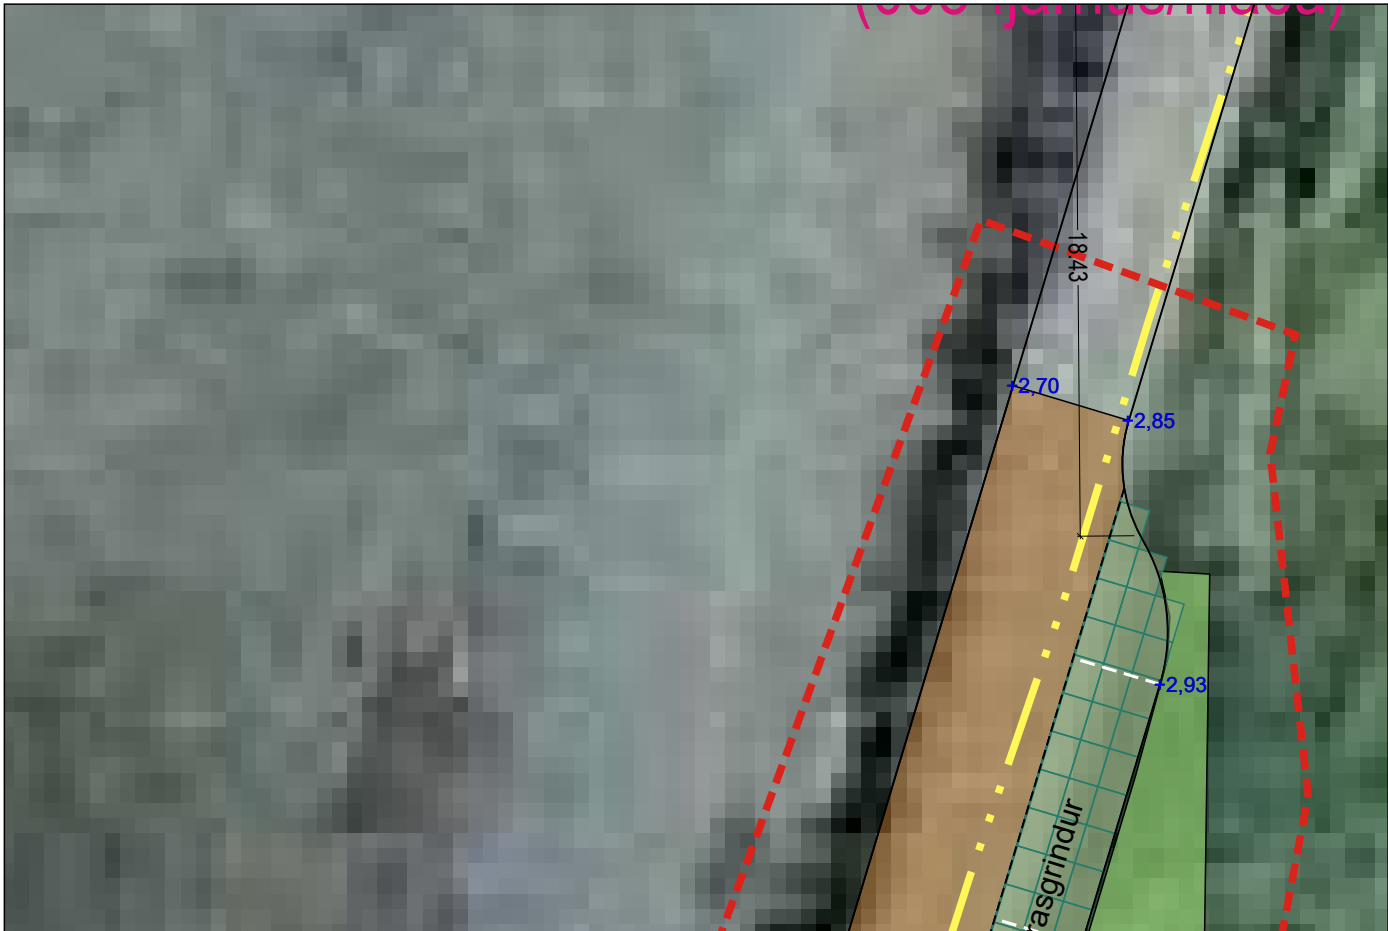

Snúningshringur fyrir rúturi, grunnmynd - mkv. 1:250

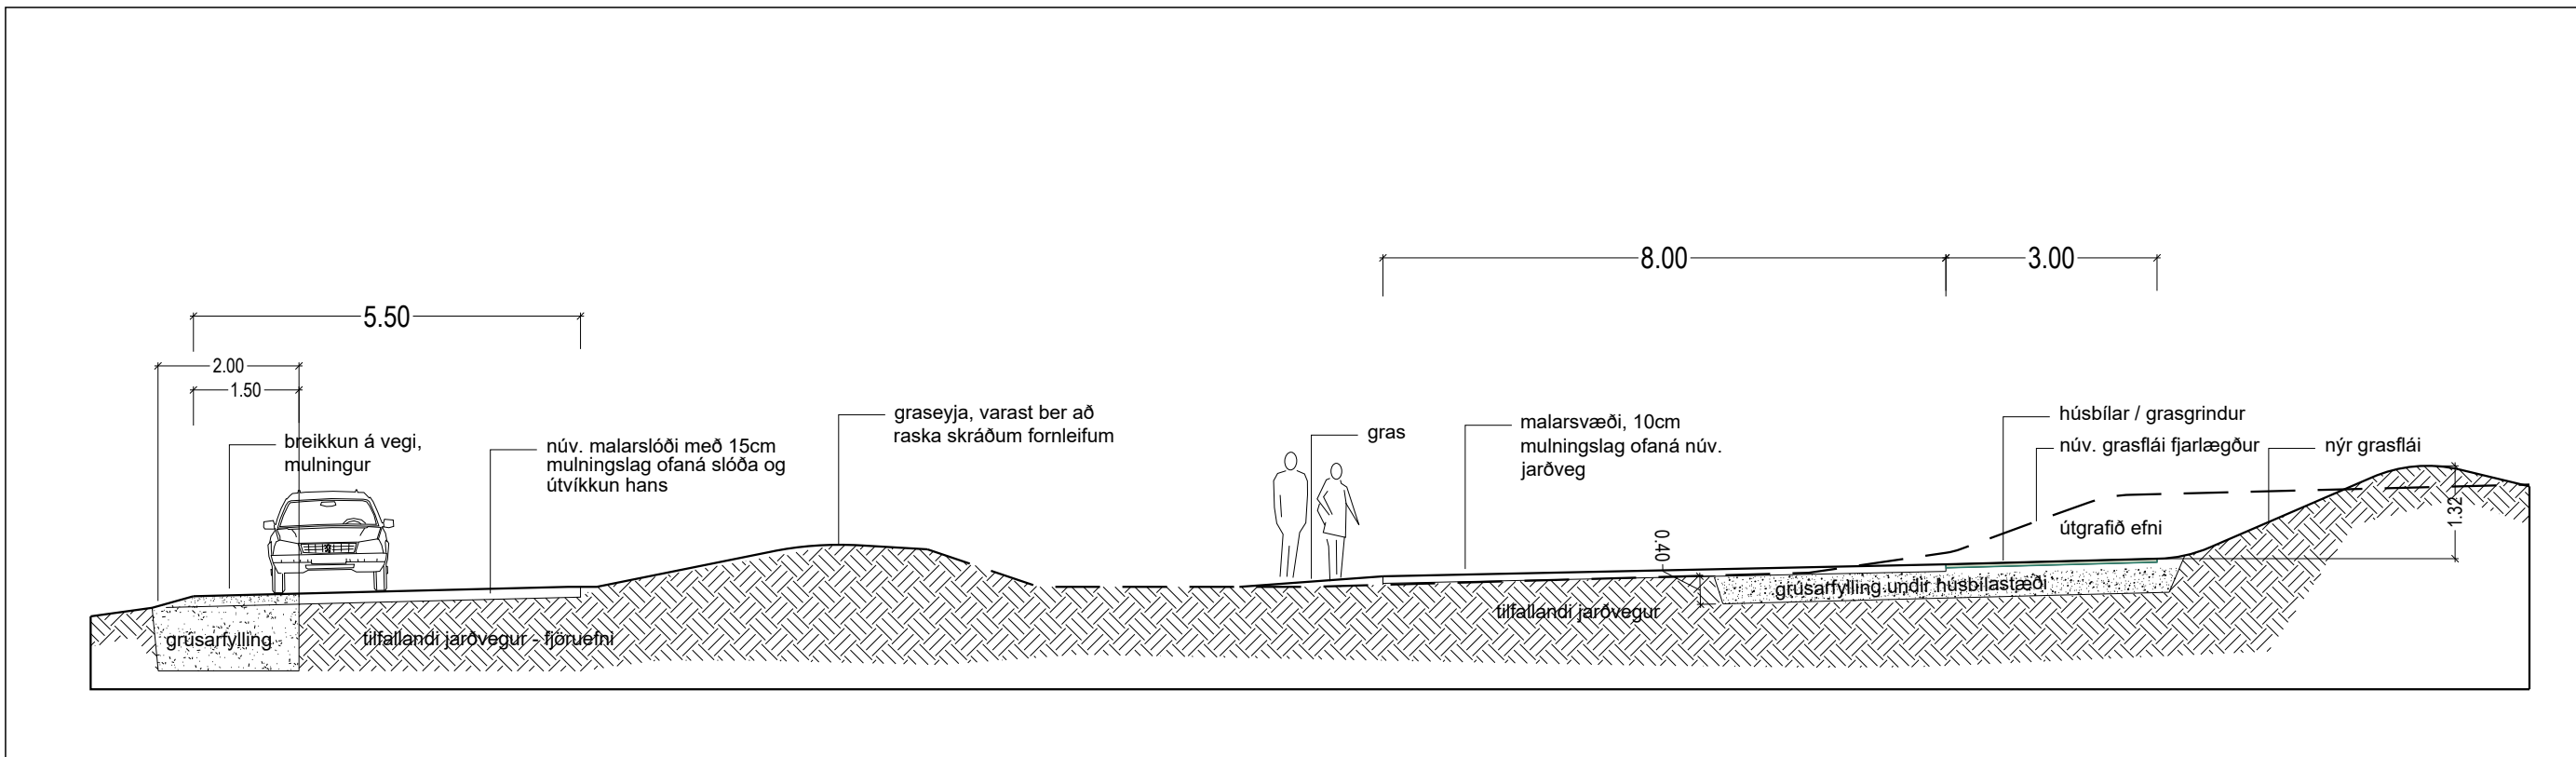

Snjó B-B', mkv. 1:100

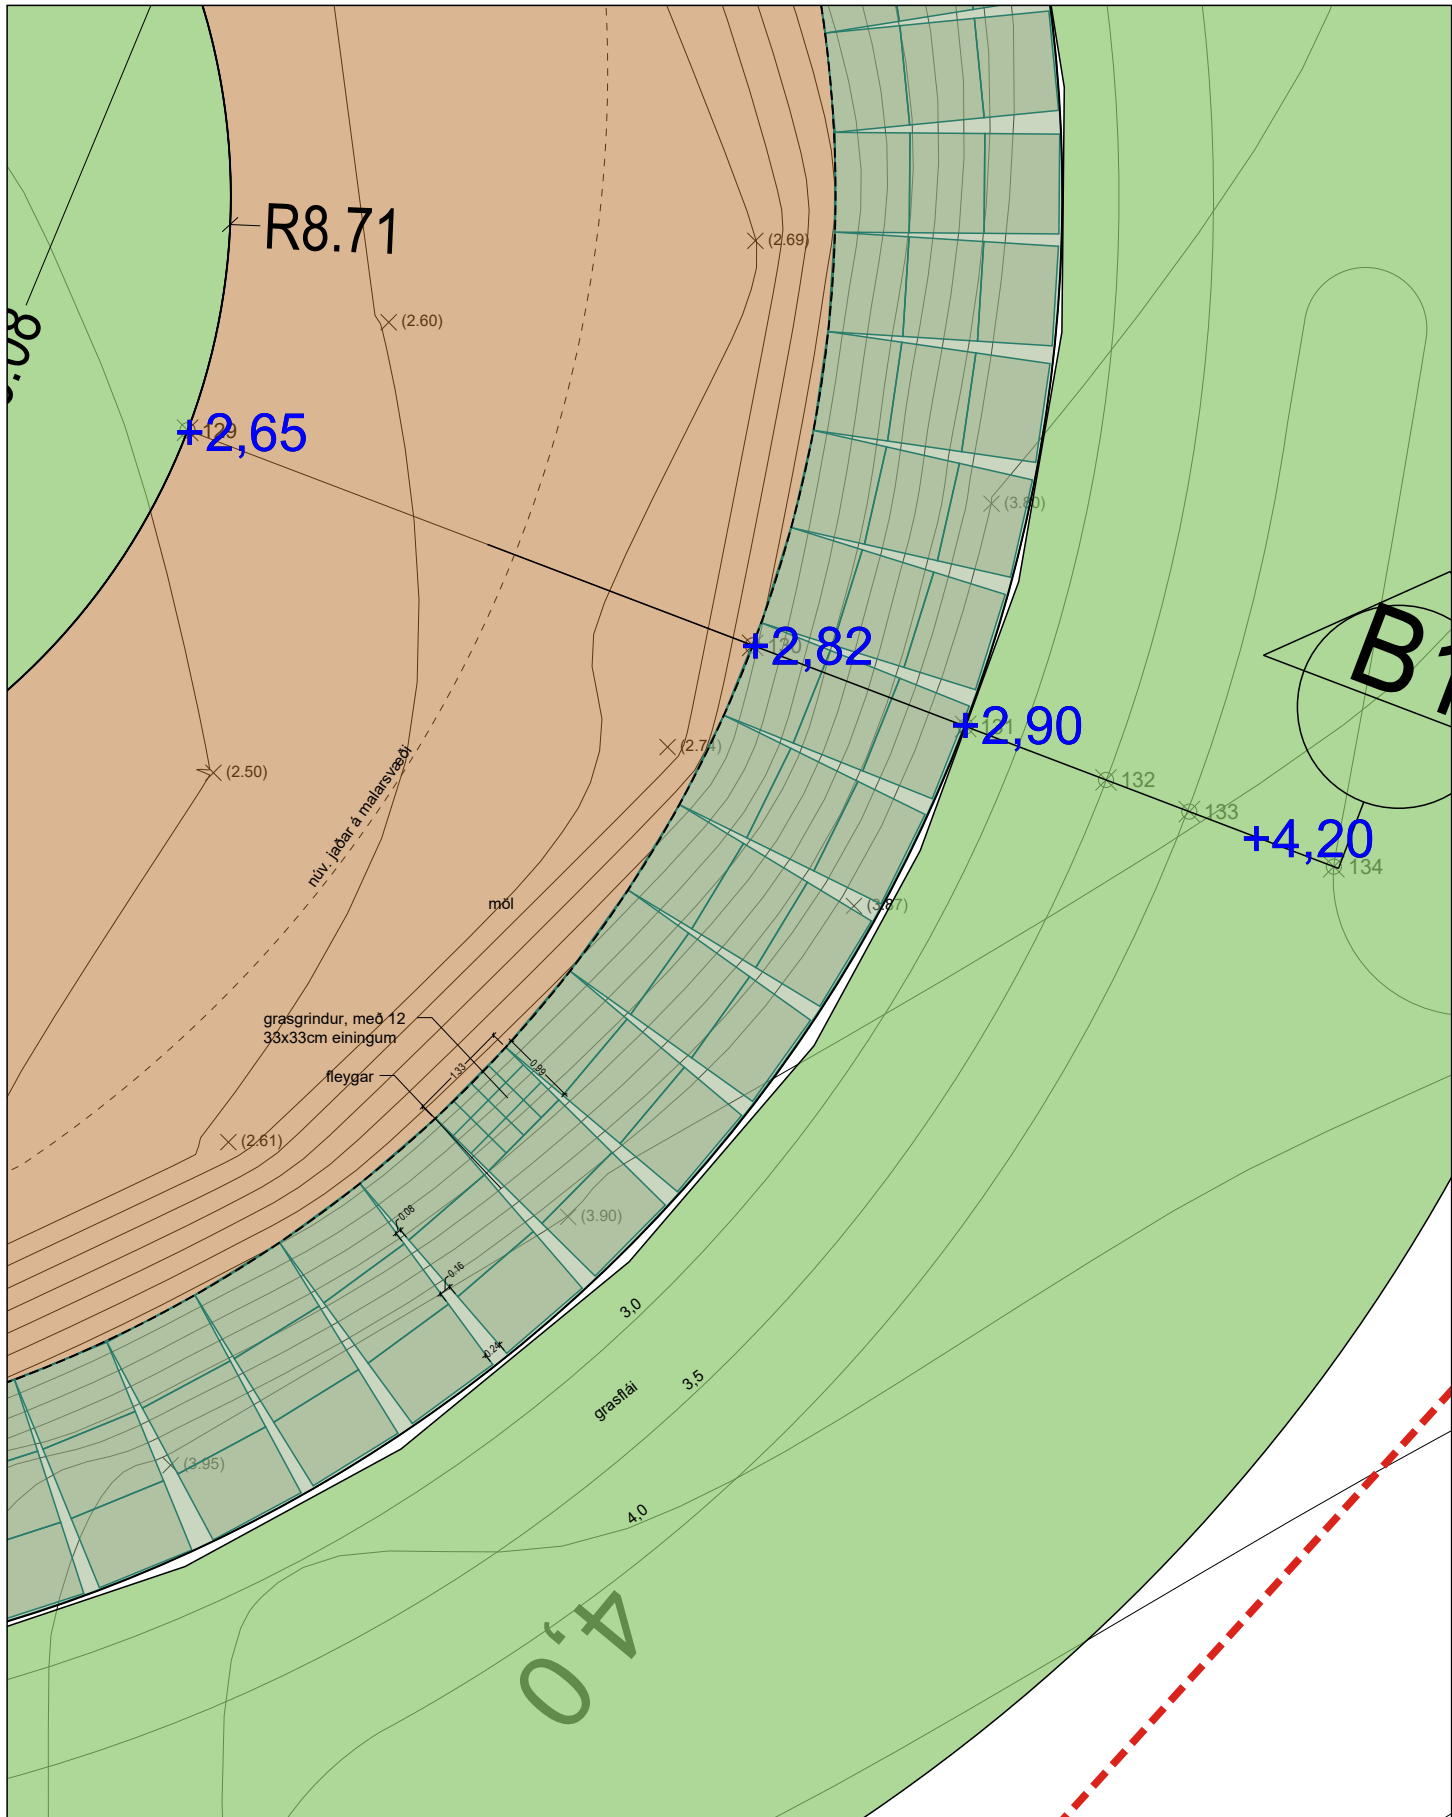

Ecoraster grindur, grunnmynd - mkv. 1:100

Skýringar:

- Verkmörk
- Malarvegur / stígur
- Skráðar fornleifar
- Rafstrengur - 3X 25AL
- Gras
- Grasgrindur / grassteinn
- Uppgræðsla á landi
- Hlaðinn kantur

VERKTEIKNINGAR

Breyting 25. okt. 2017:
nýjar hannaðar hæðir sýndar á teikningu.

Breyting 09. maí 2018:
Tengibox og rafstrengur sýndur á teikningu.



UMHVERFISSTOFNUN

HEITI VERKS:

ÍSÁFJARÐARBÆR OG UMHVERFISSTOFNUN
FRAMKVÆMDIR VIÐ DYNJANDA Í ARNARFIRÐI

HEITI TEIKNINGAR:

BÍLASTÆÐI OG GÖNGUSTÍGAR
RÚTUSNÚNINGSHRINGUR OG GRASGRINDUR


VERKNR: 214-022 MKV: 1:100/250 í A2 TEIKNING NR: L-05-A

TEIKNAD AF: gko HANNAÐ AF: oh DAGS. TEIKN: 6. júní 2017



YFIRL. / UNDIRSKRIFT: TEIKN. BREYTT: 09.05.2018




LANDSLAGSARKITEKTAR FÍLA
AUSTURVEGI 6 800 SELFÖSS sími: 482 4090 faxn: 482 3542
netfang: landform@landform.is veffang: www.landform.is

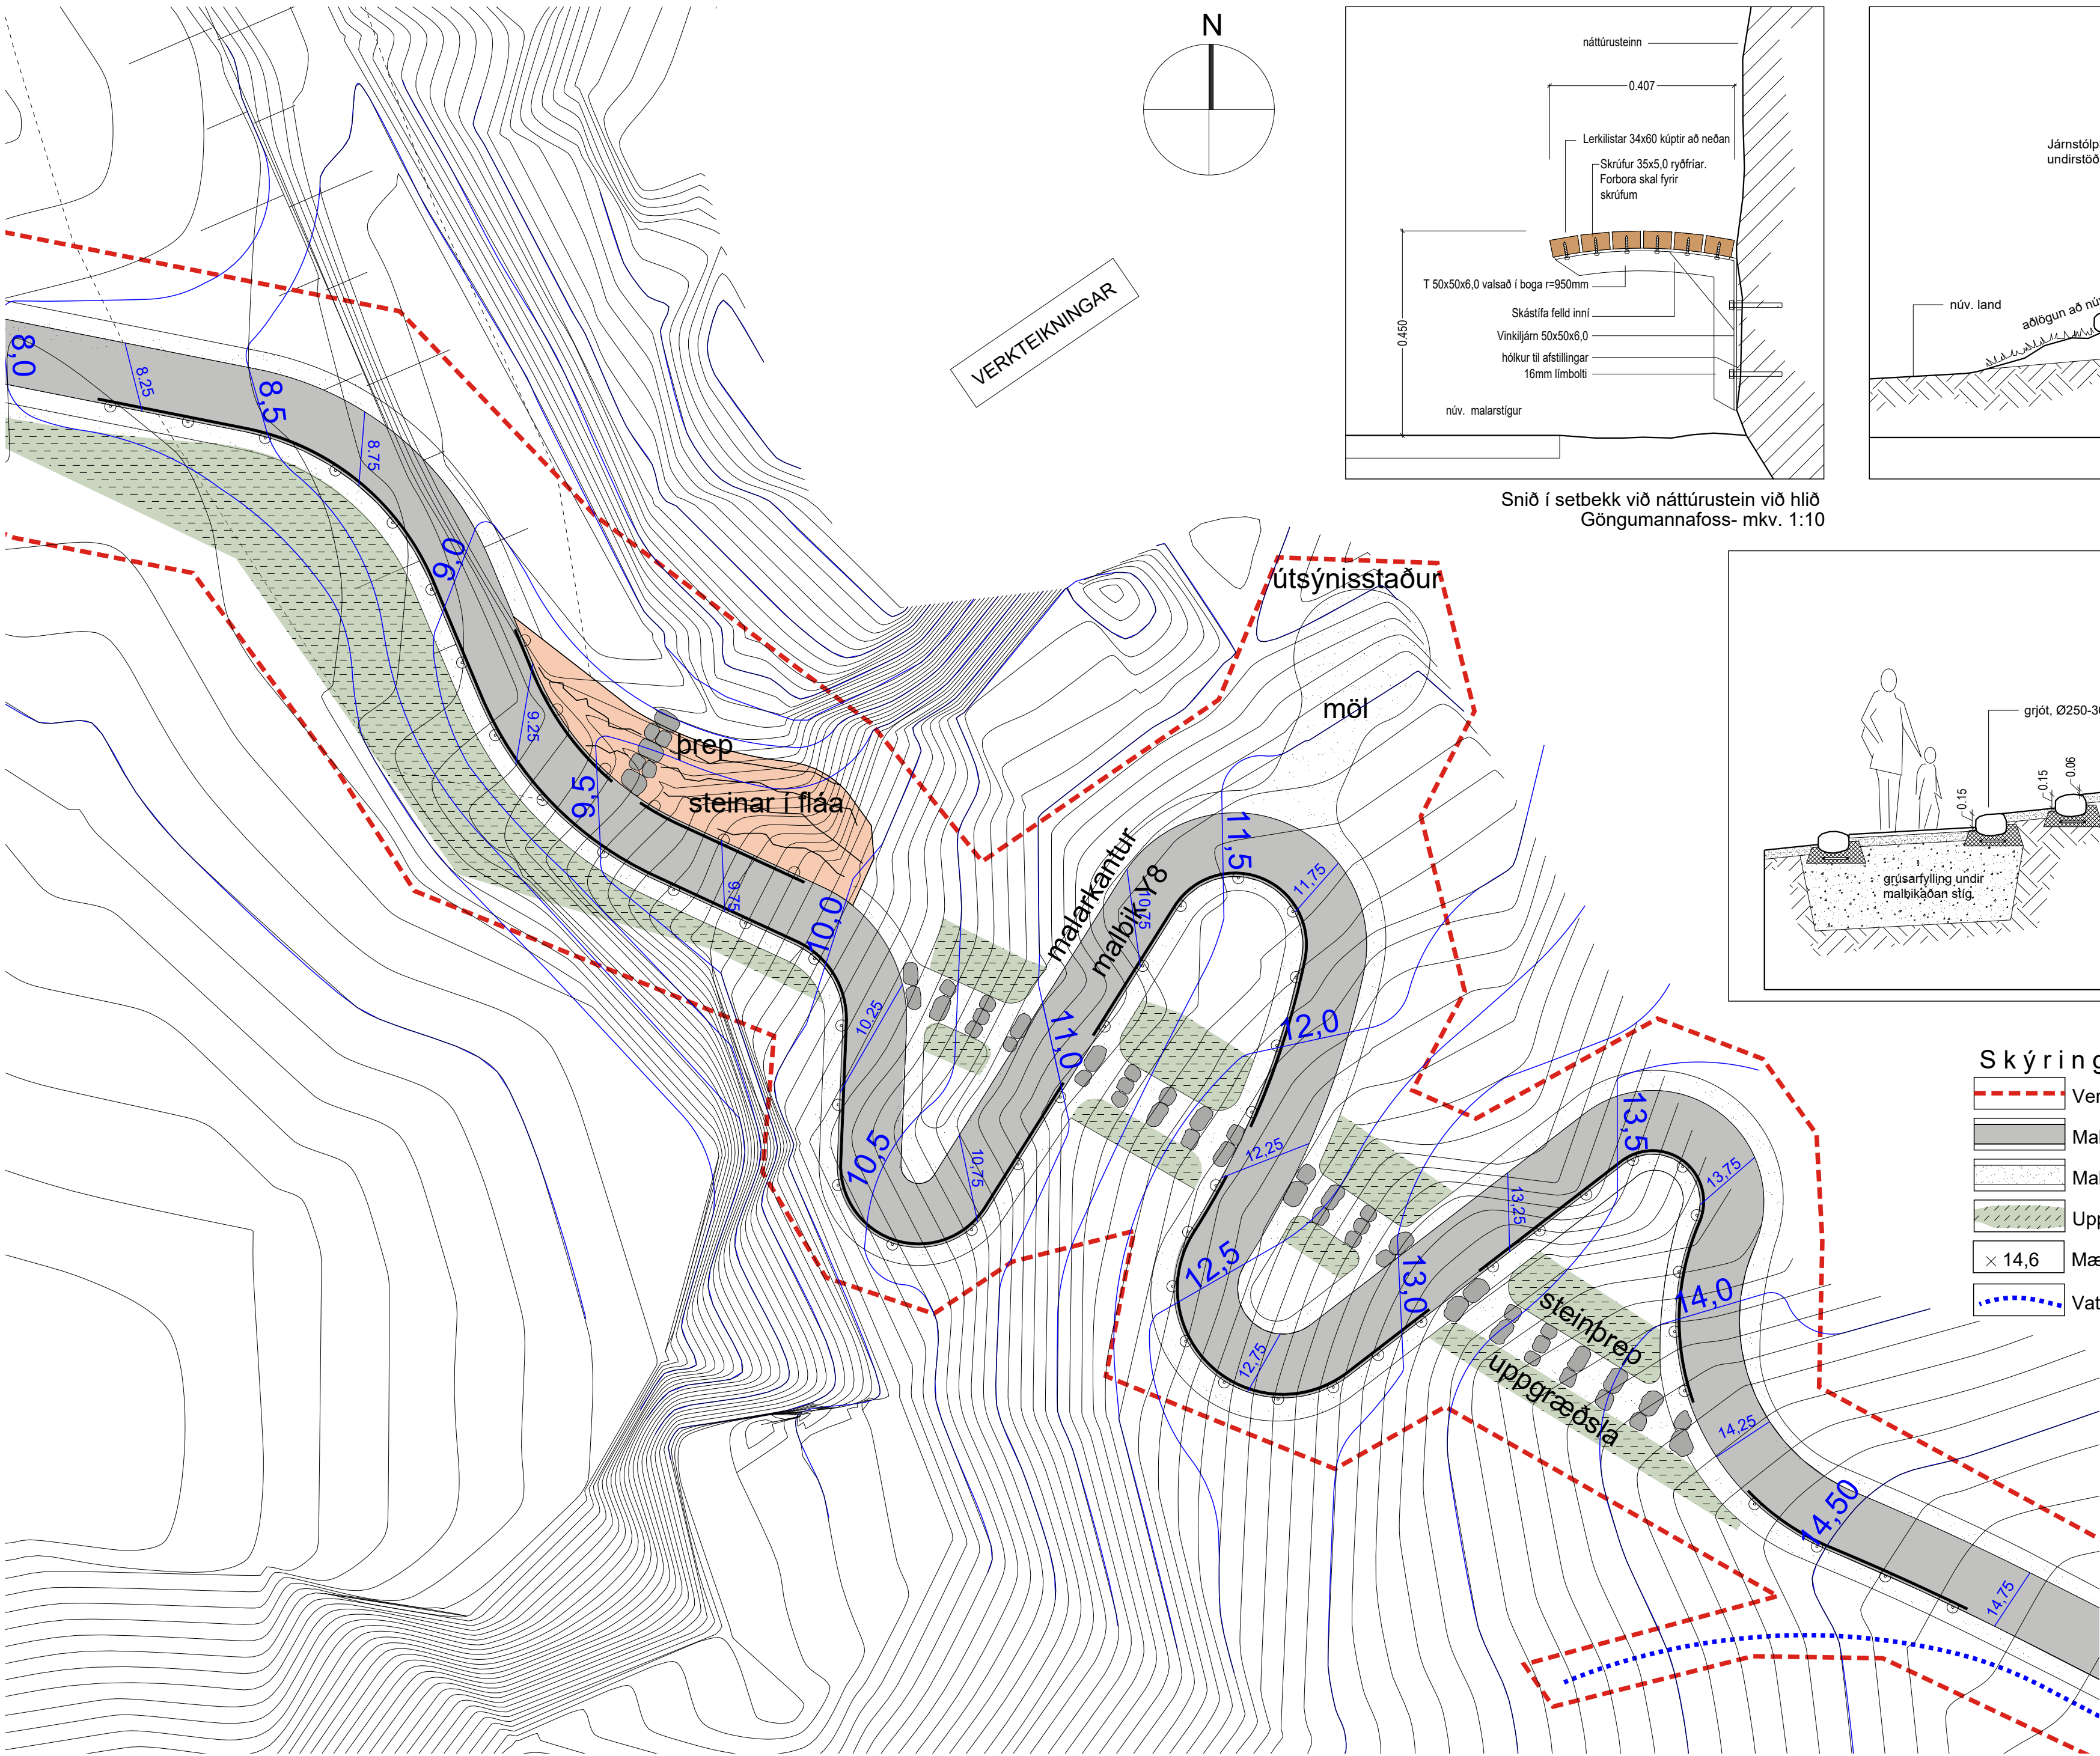


VERKTEIKNINGAR

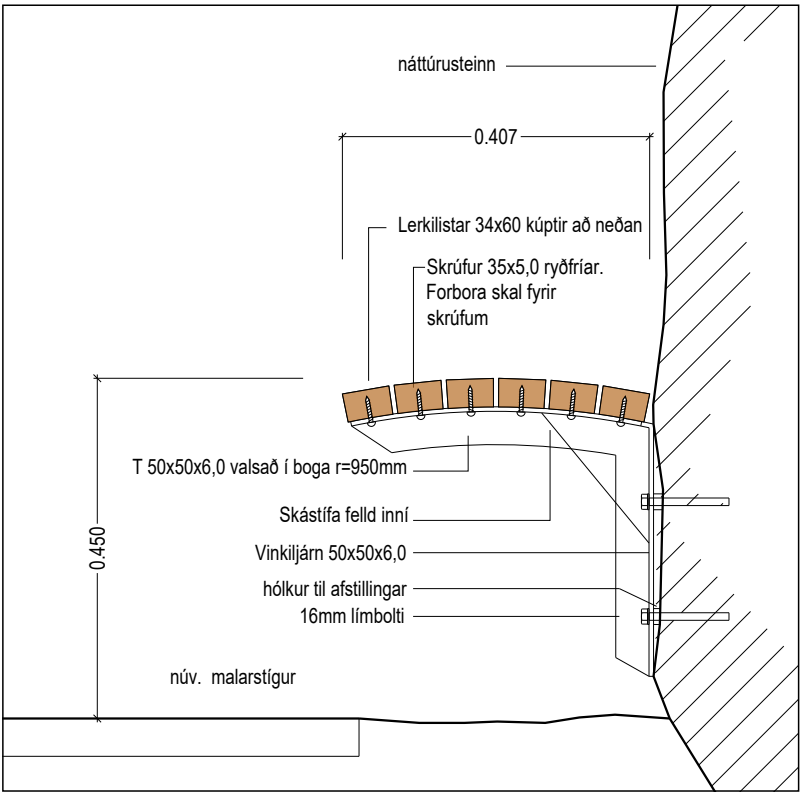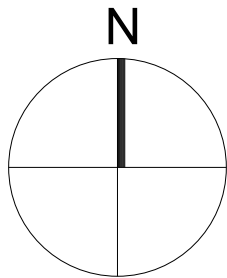

Snið í setbekk við náttúrustein við hlið Göngumannafoss- mkv. 1:10

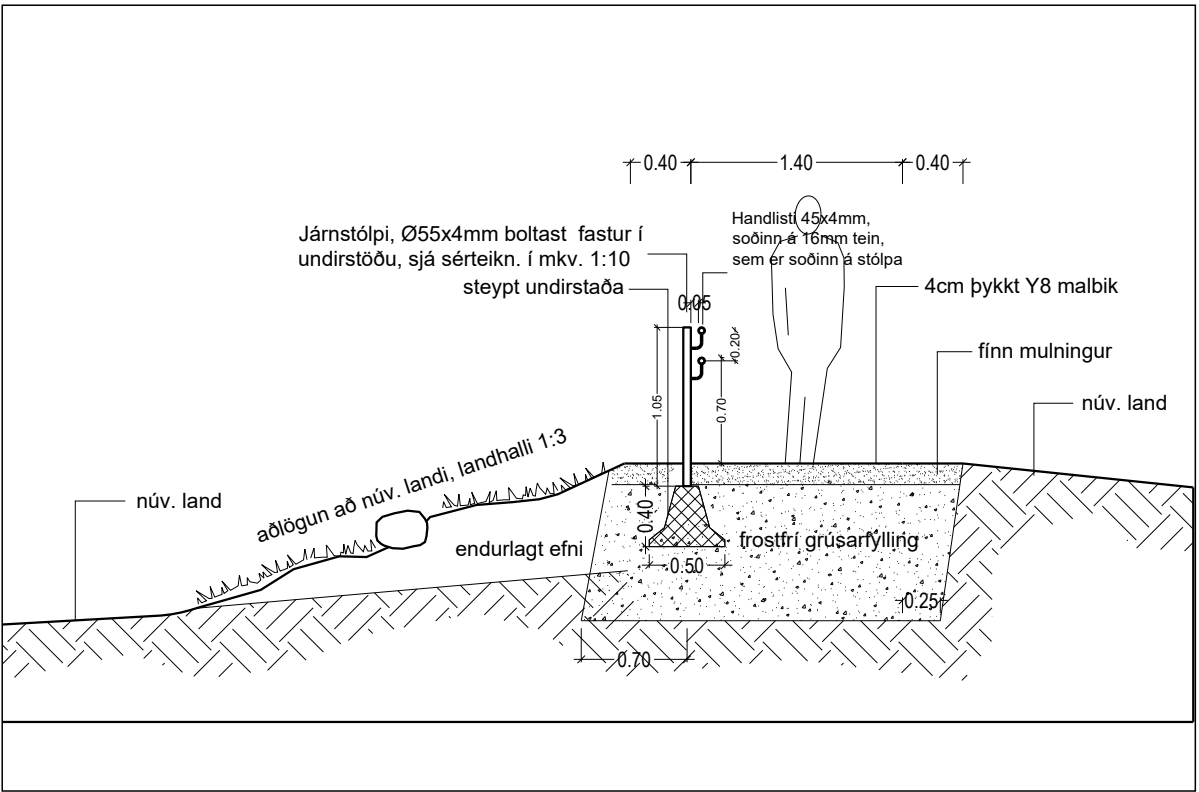

Dæmigert snið í malbikaðan stíg - mkv. 1:50 SJÁ NÁNAR SNIÐ Í mkv. 1:20/1:10

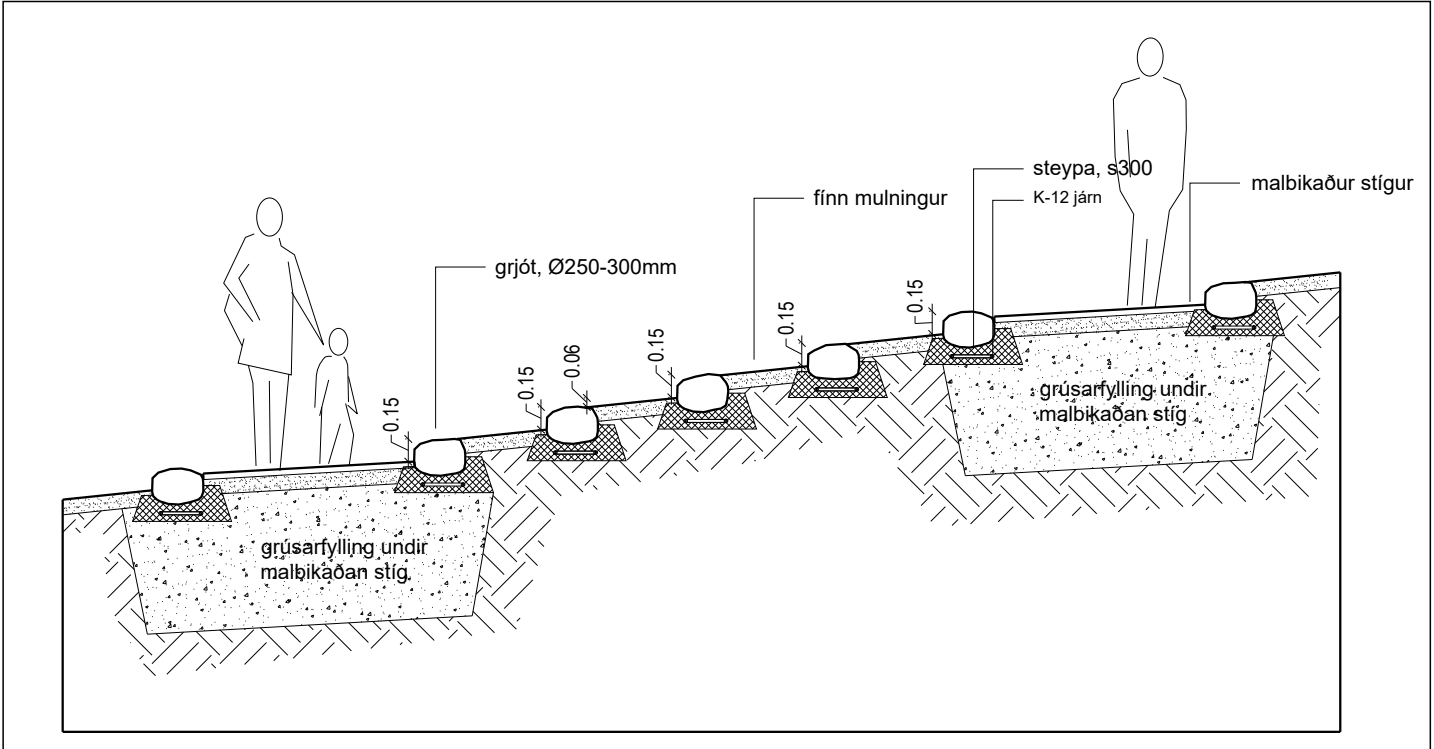

Dæmigert snið í malarstíg með steinprepum- mkv. 1:50

Skýringar:




- Verkmörk
- Malbik á stígum
- Malarvegur / stígur
- Uppgræðsla á landi
- Mældir pkt. á klöpp
- Vatnsrás við stíg
- Steinprep
- Steinar í fláa
- Núv. 10cm hæðarlínur
- Handlisti

A - Breyting 25. okt. 2017: aukið við nýjar hannaðar hæðir á teikningu.

ÍSÁFJARÐARBÆR OG UMHVÆRISSTOFNUN FRAMKVÆMDIR VIÐ DYNJANDA Í ARNARFIRÐI

BÍLASTÆÐI OG GÖNGUSTÍGAR STÍGUR, HANDLISTI OG SETBEKKUR

VERKNR:	MKV:	TEIKNING NR:
214-022	1:100 I A2	L-06-A
TEIKNAD AF:	HANNAÐ AF:	DAGS. TEIKN:
sg	oh	6. júní 2017
YFIRL. / UNDIRSKRIFT:	TEIKN. BREYTT: 25. okt. 2017	

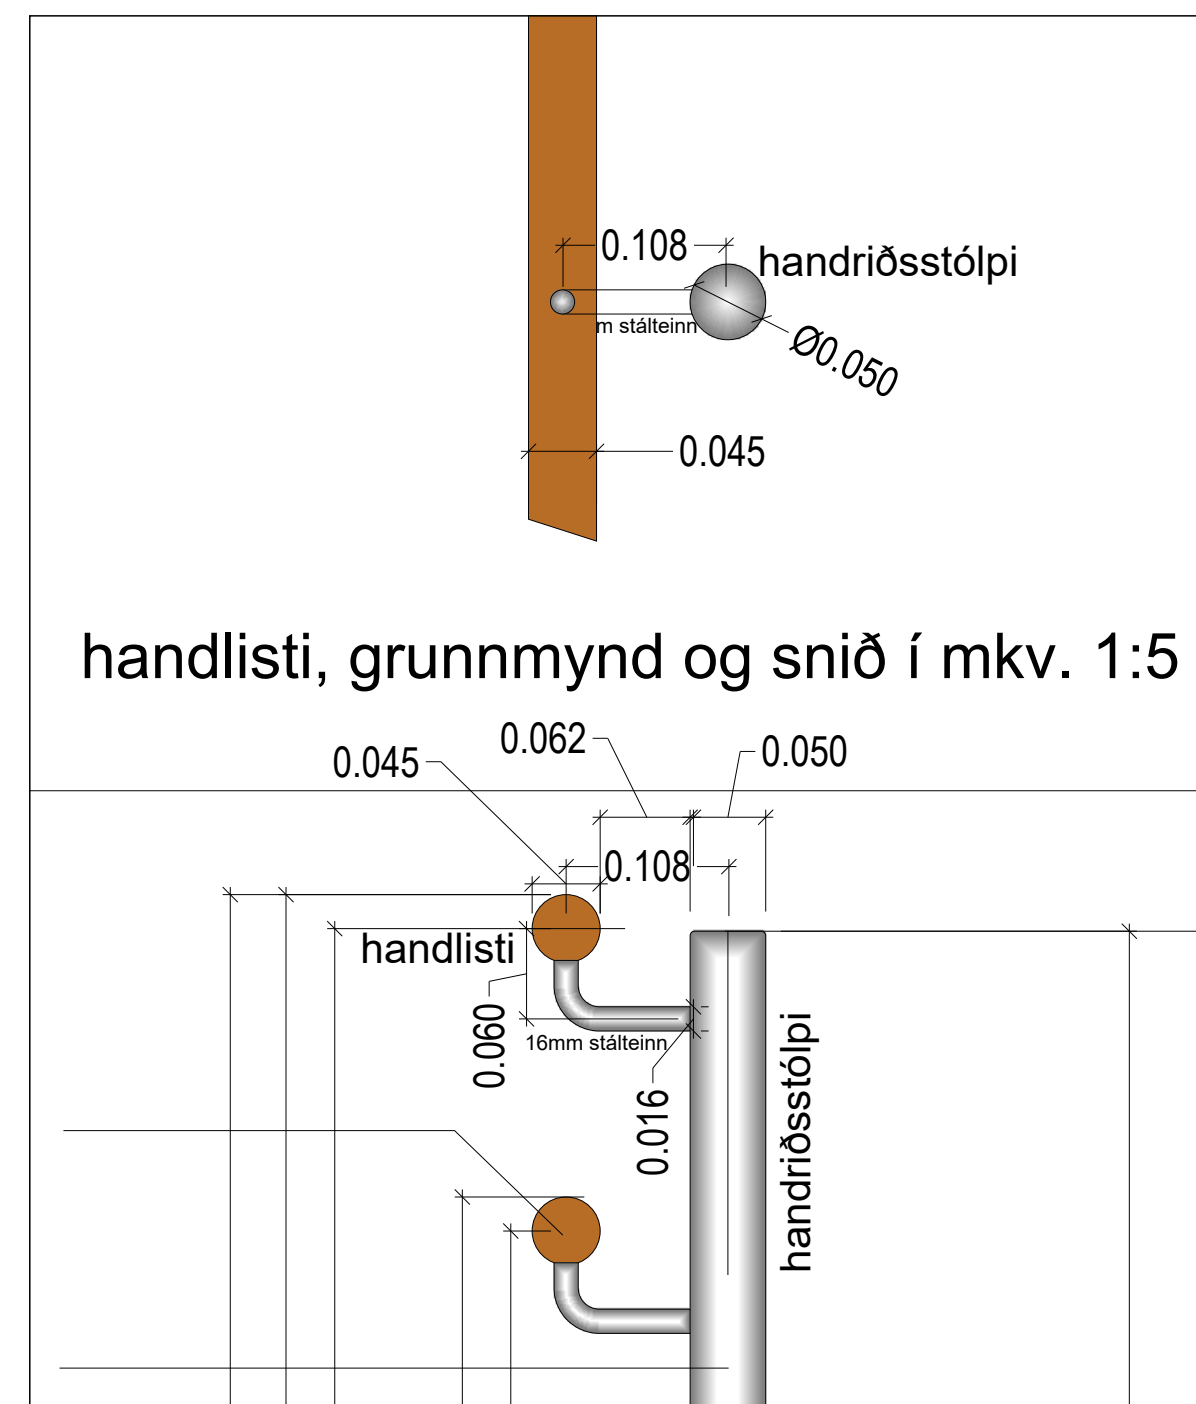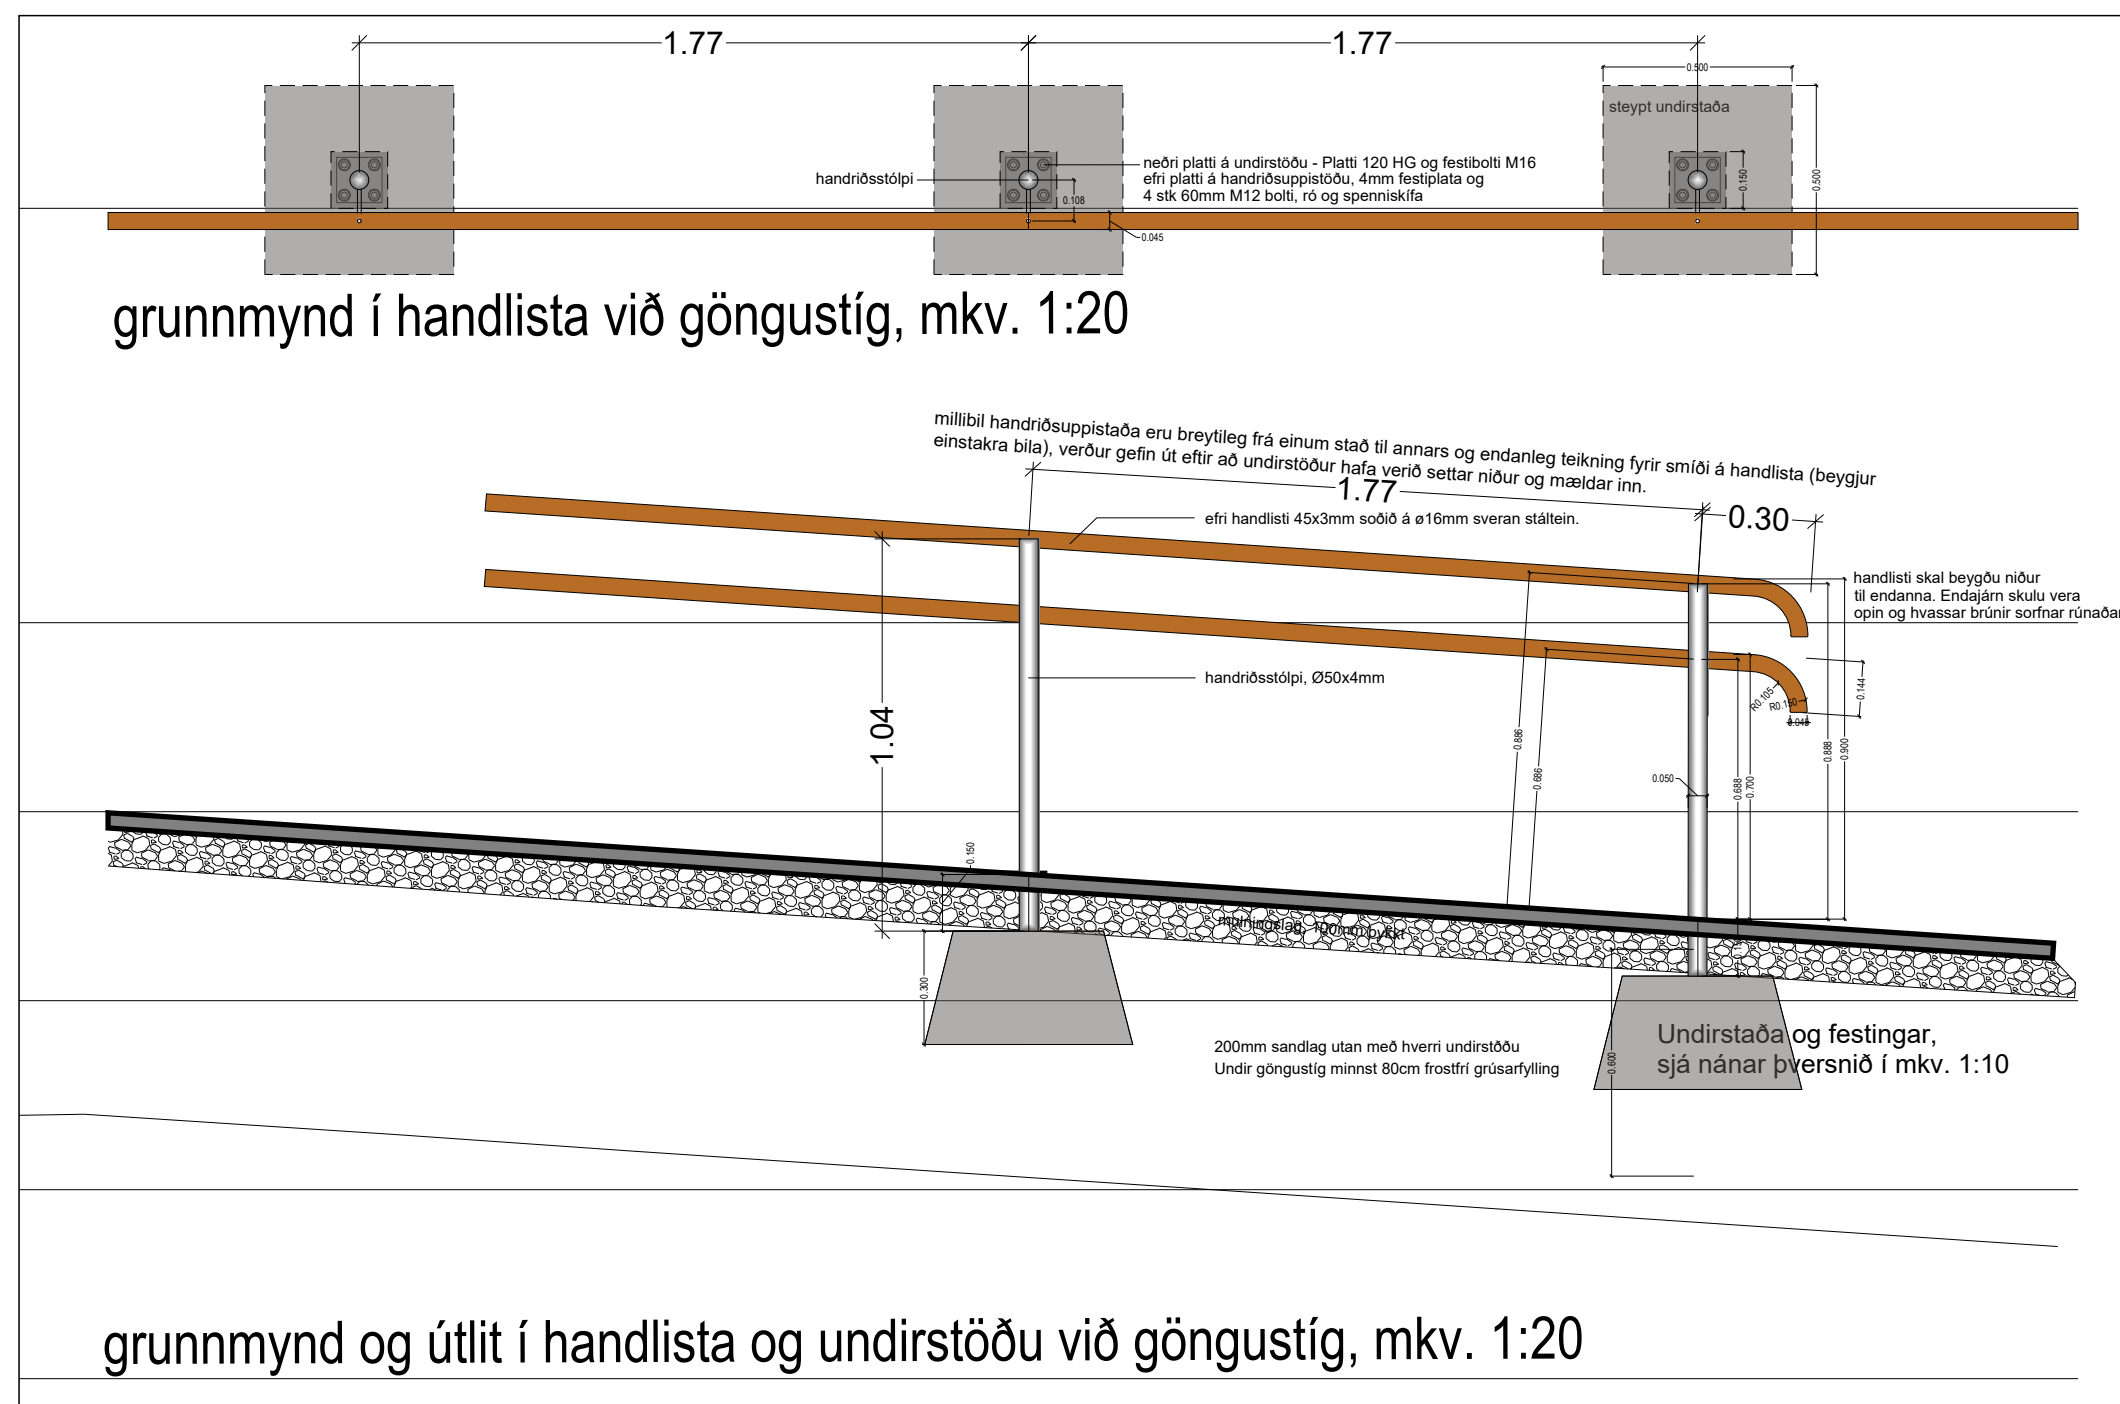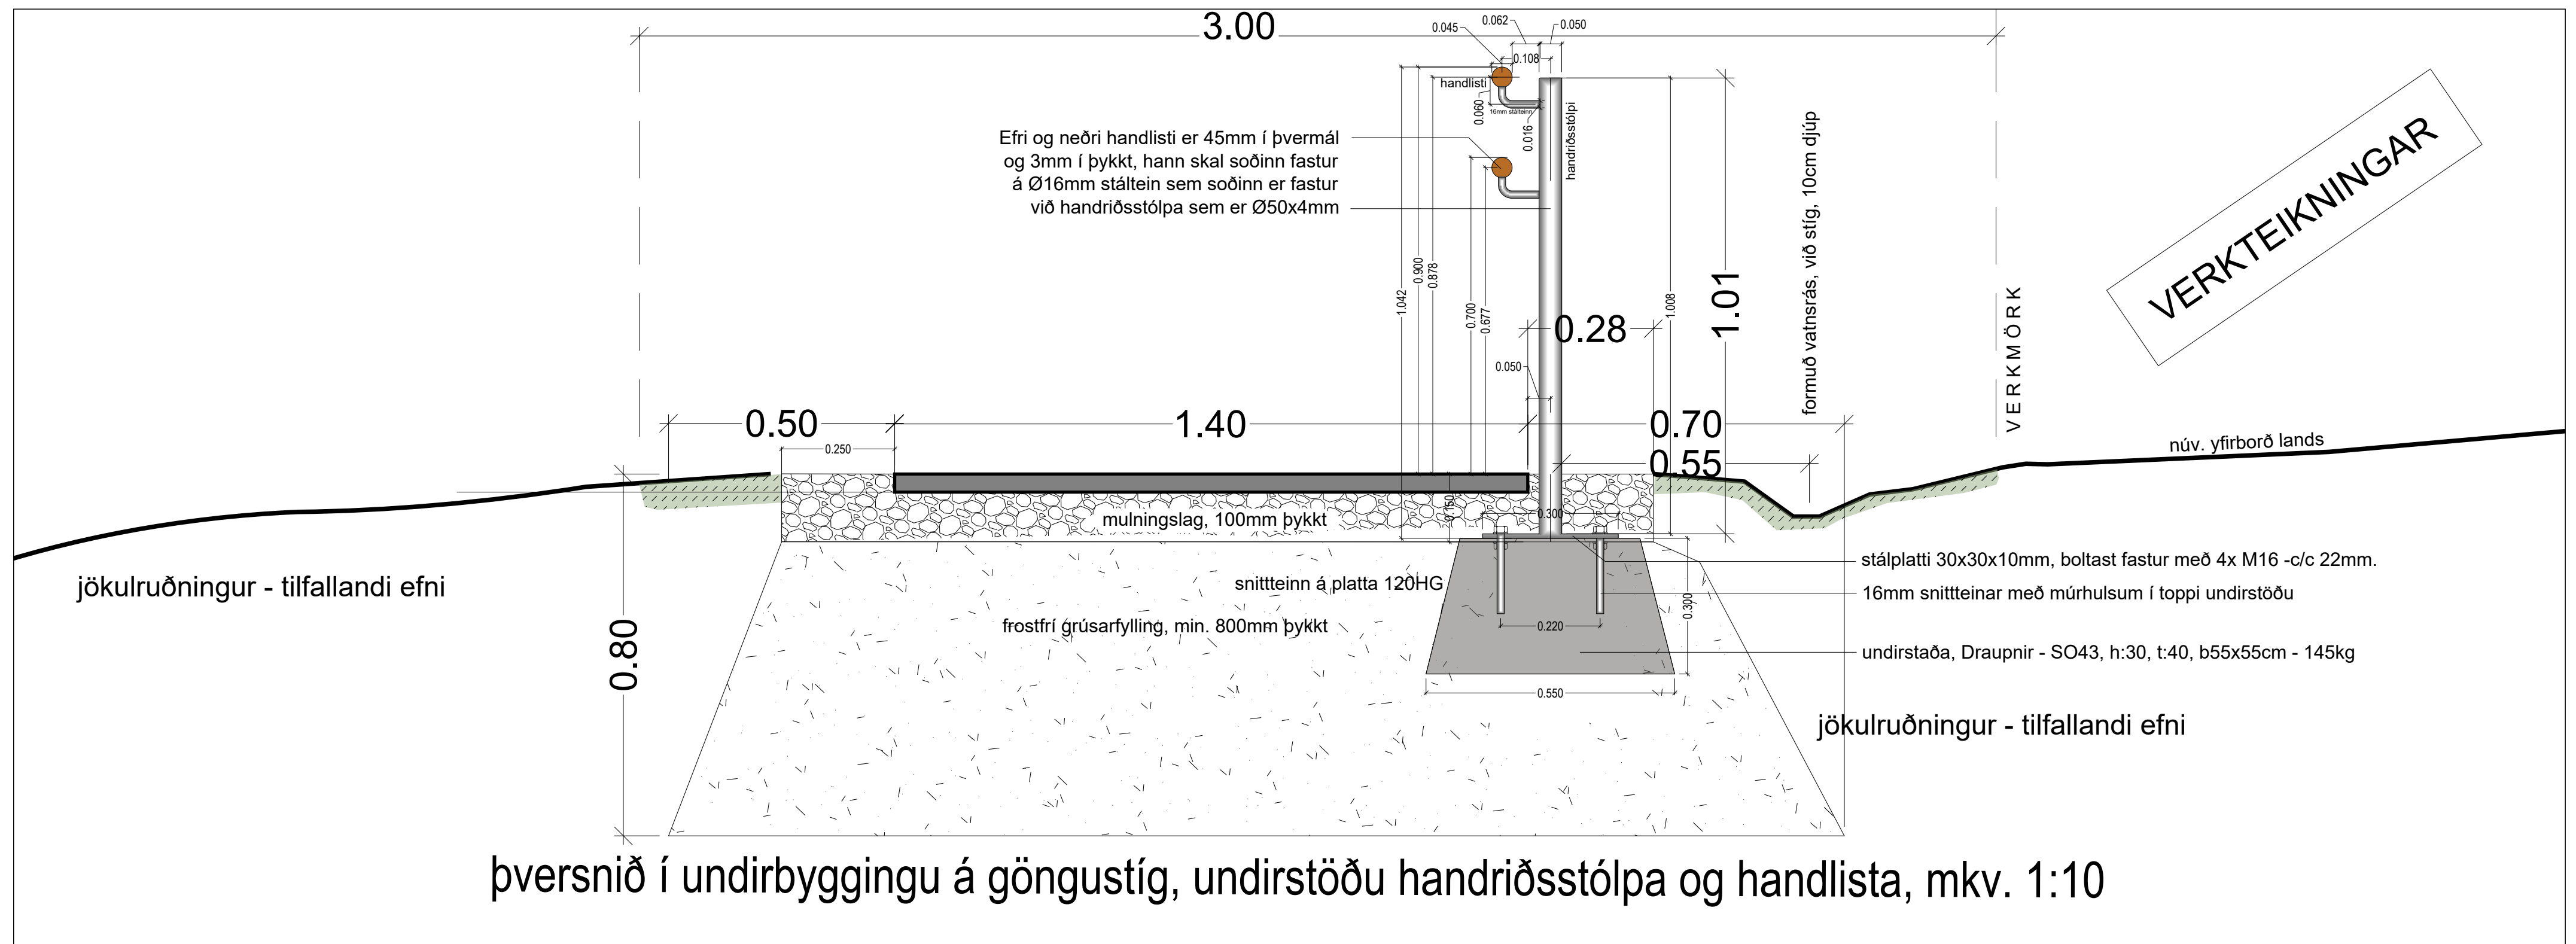

Skýringar:


- Malbik á stígum
- Malarvegur / stígur
- Mótun á vatnsrás og uppgræðsla á landi við jaðar á göngustíg




HEITI VERKS:
ÍSÁFJARDARBÆR OG UMVERFISSTOFNUN
FRAMKVÆMDIR VIÐ DYNJANDA Í ARNARFIRÐI

HEITI TEIKNINGAR:
BÍLASTÆÐI OG GÖNGUSTÍGAR
HANDLISTI VIÐ MALBIKADAN GÖNGUSTÍG

VERKNR:	MKV:	TEIKNING NR:
214-022	1:10/20 í A2	L-07
TEIKNAD AF:	HANNAÐ AF:	DAGS. TEIKN:
oh	oh	6. júní 2017
YFIRL. / UNDIRSKRIFT:	TEIKN. BREYTT:	

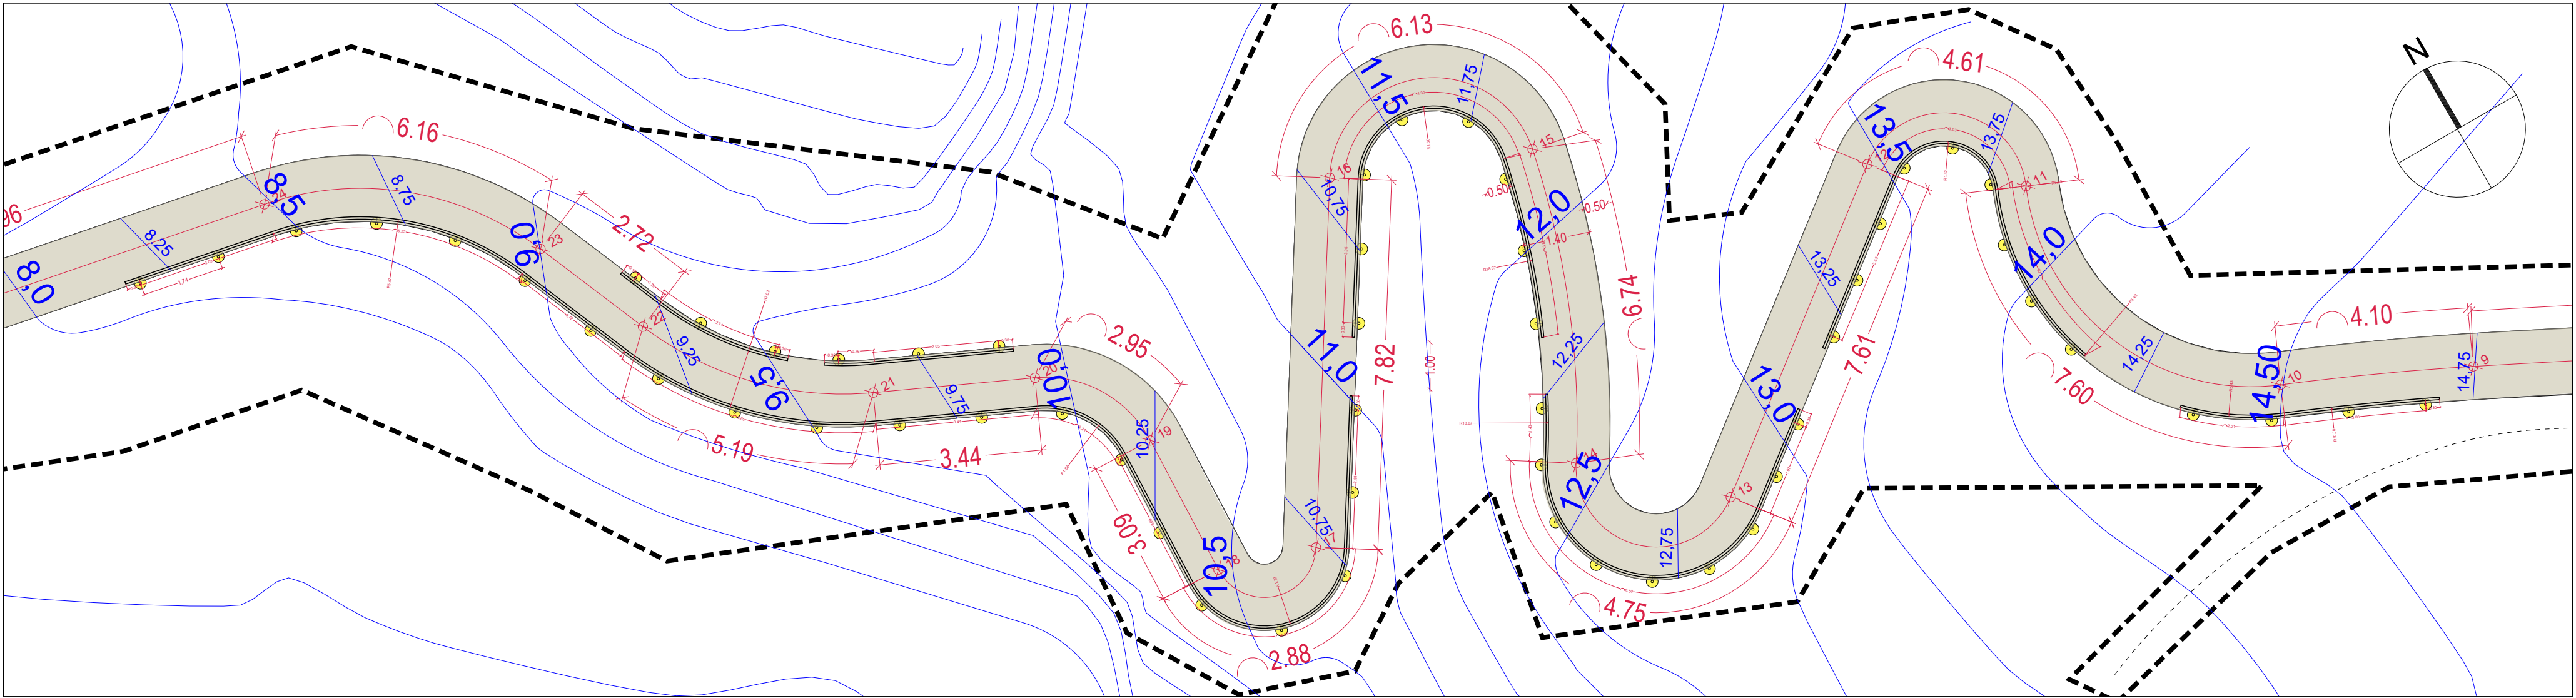

Stígur - handlisti, grunnmynd og málsetningar - mkv. 1:100

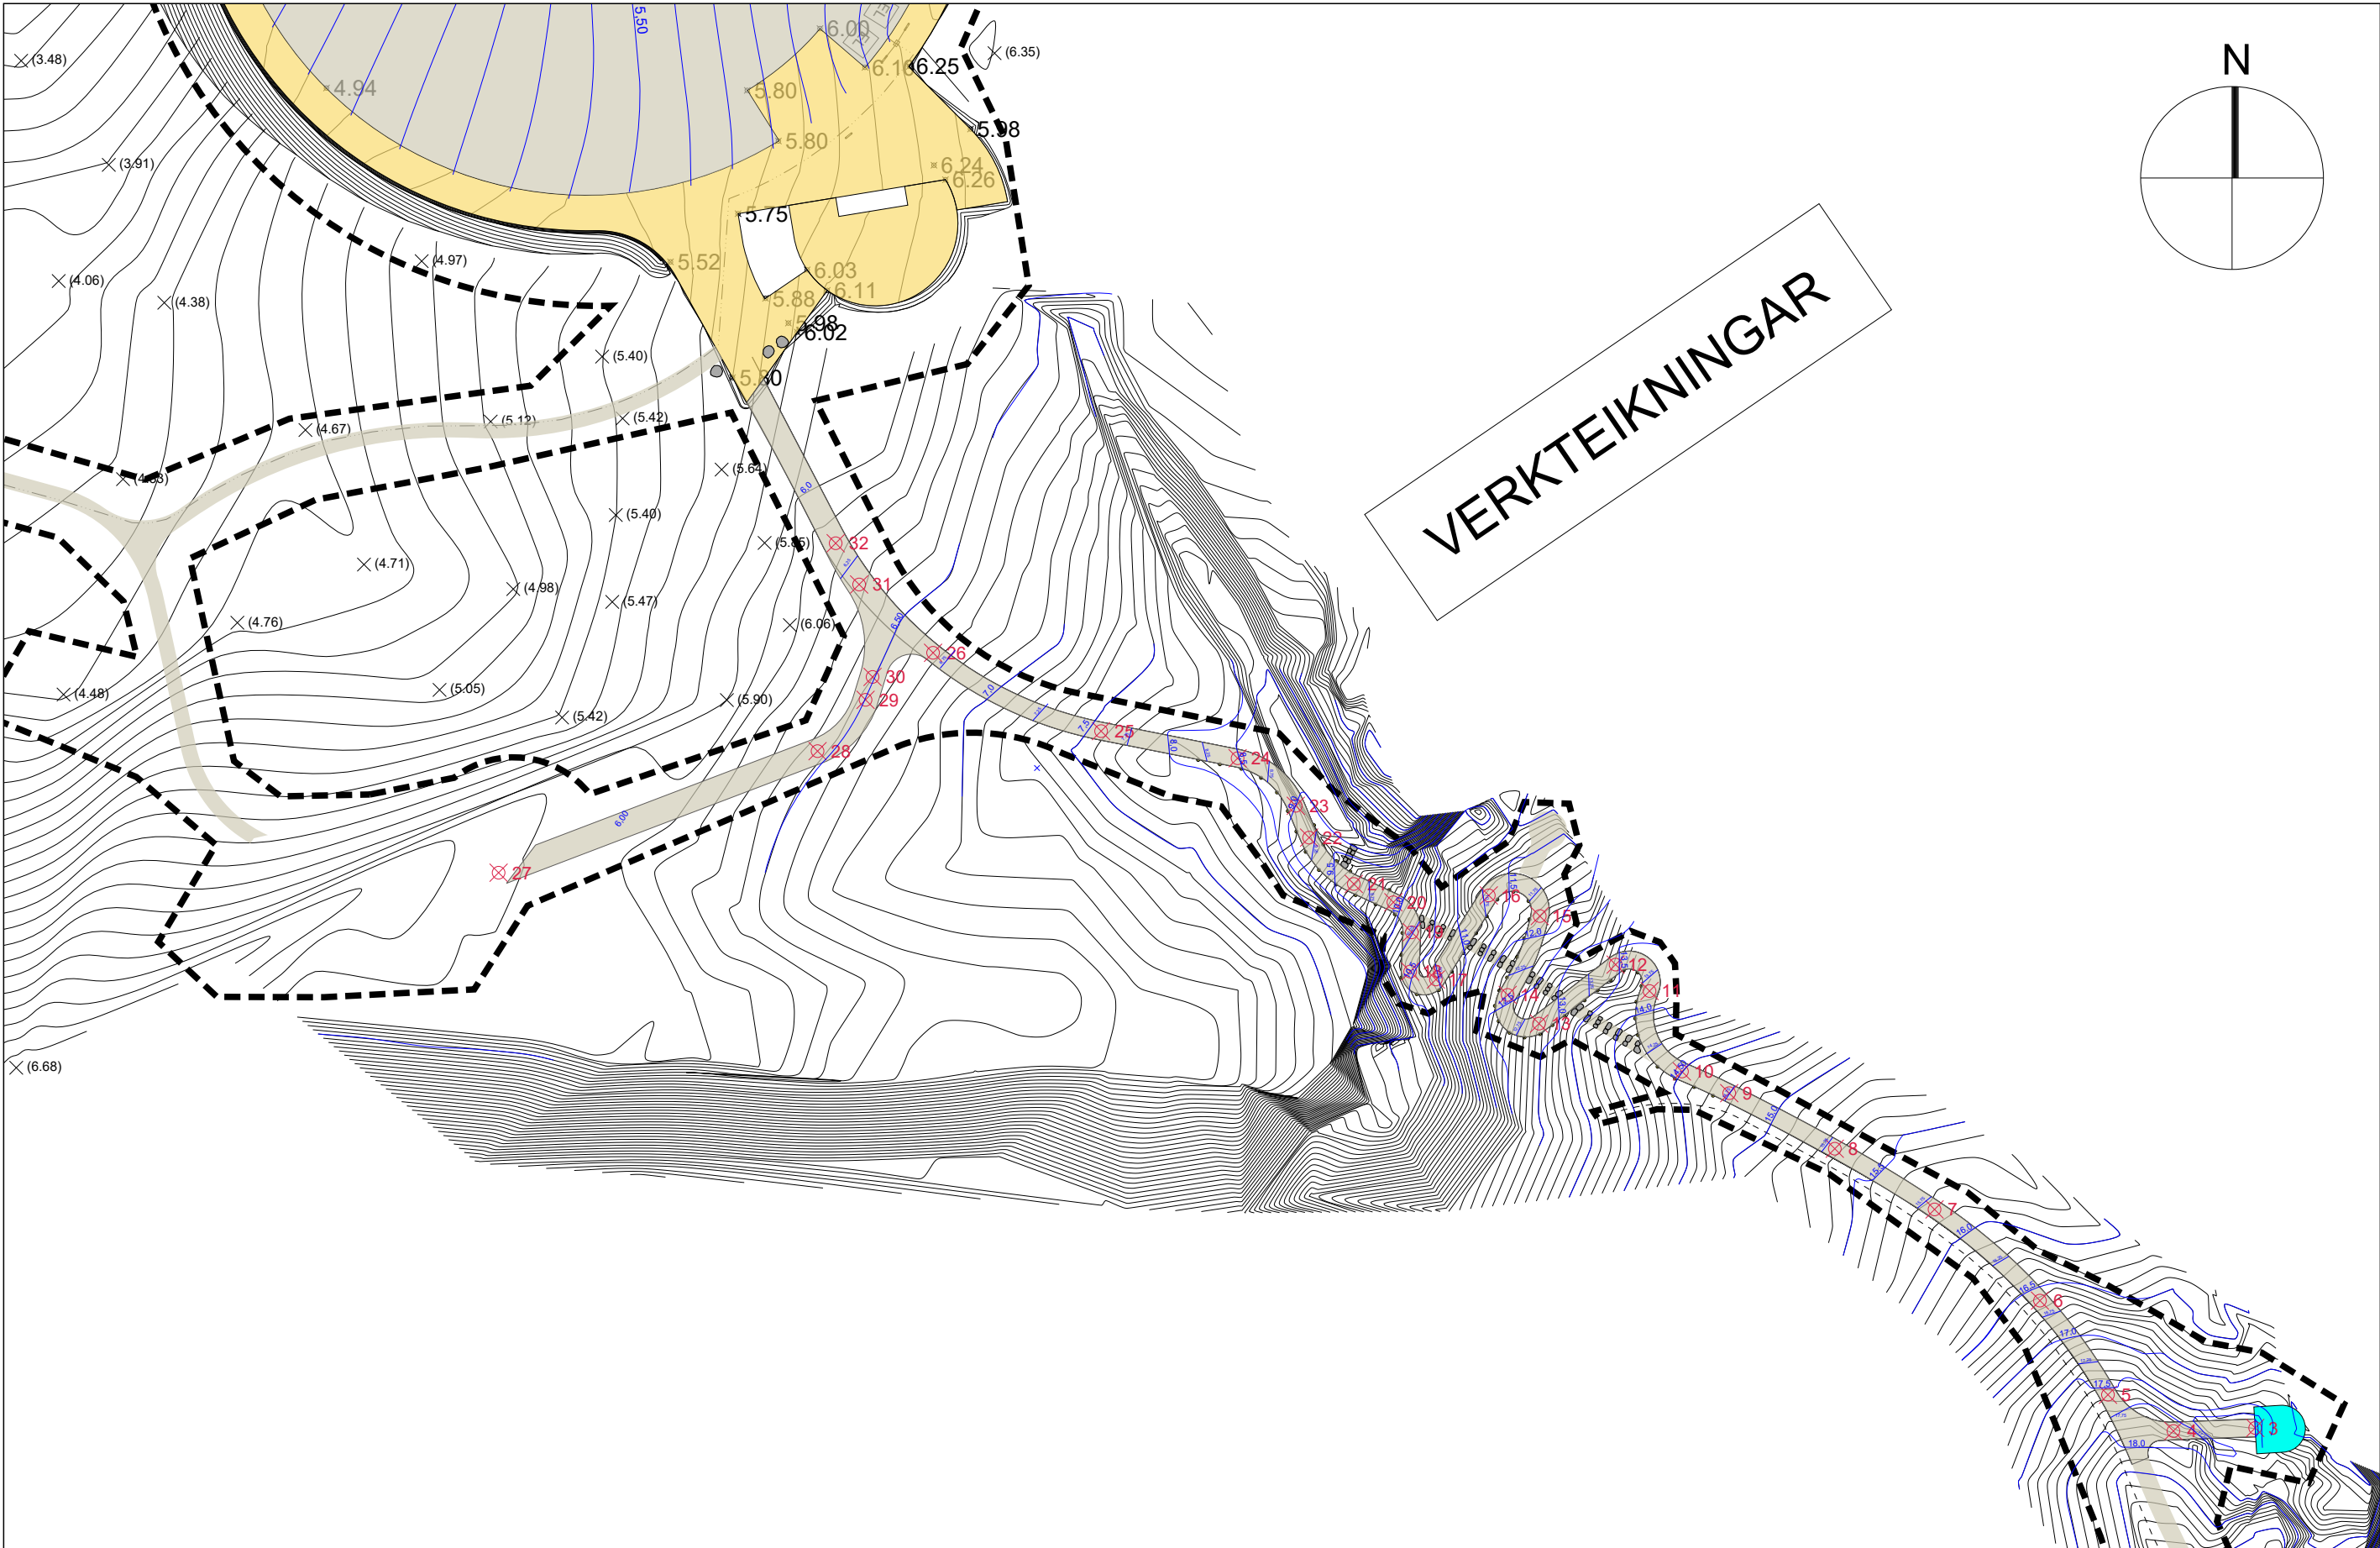

Stígur - grunnmynd og málsetningar - mkv. 1:500

HNITASKRÁ - miðlína í göngustíg

Nr.	X-hnit	Y-hnit
3	307187.07	588436.05
4	307180.63	588435.81
5	307175.47	588438.67
6	307170.12	588446.08
7	307161.81	588453.26
8	307153.96	588458.04
9	307145.64	588462.42
10	307141.92	588464.12
11	307139.37	588470.46
12	307136.69	588472.54
13	307130.66	588467.89
14	307128.19	588470.15
15	307130.72	588476.36
16	307126.71	588477.99
17	307122.54	588471.37
18	307120.52	588471.99
19	307119.19	588475.08
20	307119.07	588477.45
21	307116.07	588478.89
22	307112.55	588482.54
23	307111.50	588485.04
24	307106.92	588488.79
25	307096.17	588490.92
26	307082.94	588497.09
27	307048.72	588479.77
28	307073.84	588489.35
29	307077.62	588493.39
30	307078.17	588495.19
31	307077.11	588502.47
32	307075.26	588505.72

Skýringar:

- Verkmörk
- Miðlína göngustígs
- Mulningur
- Malarvegur / stígur
- Uppgræðsla á landi
- Steinþrep
- Steinar í fláa
- Núv. 10cm hæðarlínur
- Nýjar 5 og 10cm hæðarlínur
- Handlisti og undirstaða



A- Breyting 25. okt. 2017: teikn. heiti, mælikvarði aukinn úr 1:750 í 1:500



ÍSÁFJARDARBÆR OG UMhverfisstofnun
FRAMKVÆMDIR VIÐ DYNJANDA Í ARNARFIRÐI

HNITSKRÁ OG MÁLSETNINGAR
Gögnustígur, handrið, undirstöður, miðlína stígs

VERKNR:	MKV:	TEIKNING NR:
214-022	1:100/500 í A2	L-08
TEIKNAD AF:	HANNAÐ AF:	DAGS. TEIKN:
oh	oh	6. júní 2017
YFIRL. / UNDIRSKRIFT:	TEIKN. BREYTT:	
	25. okt. 2017	

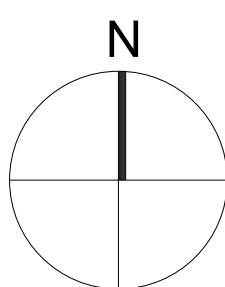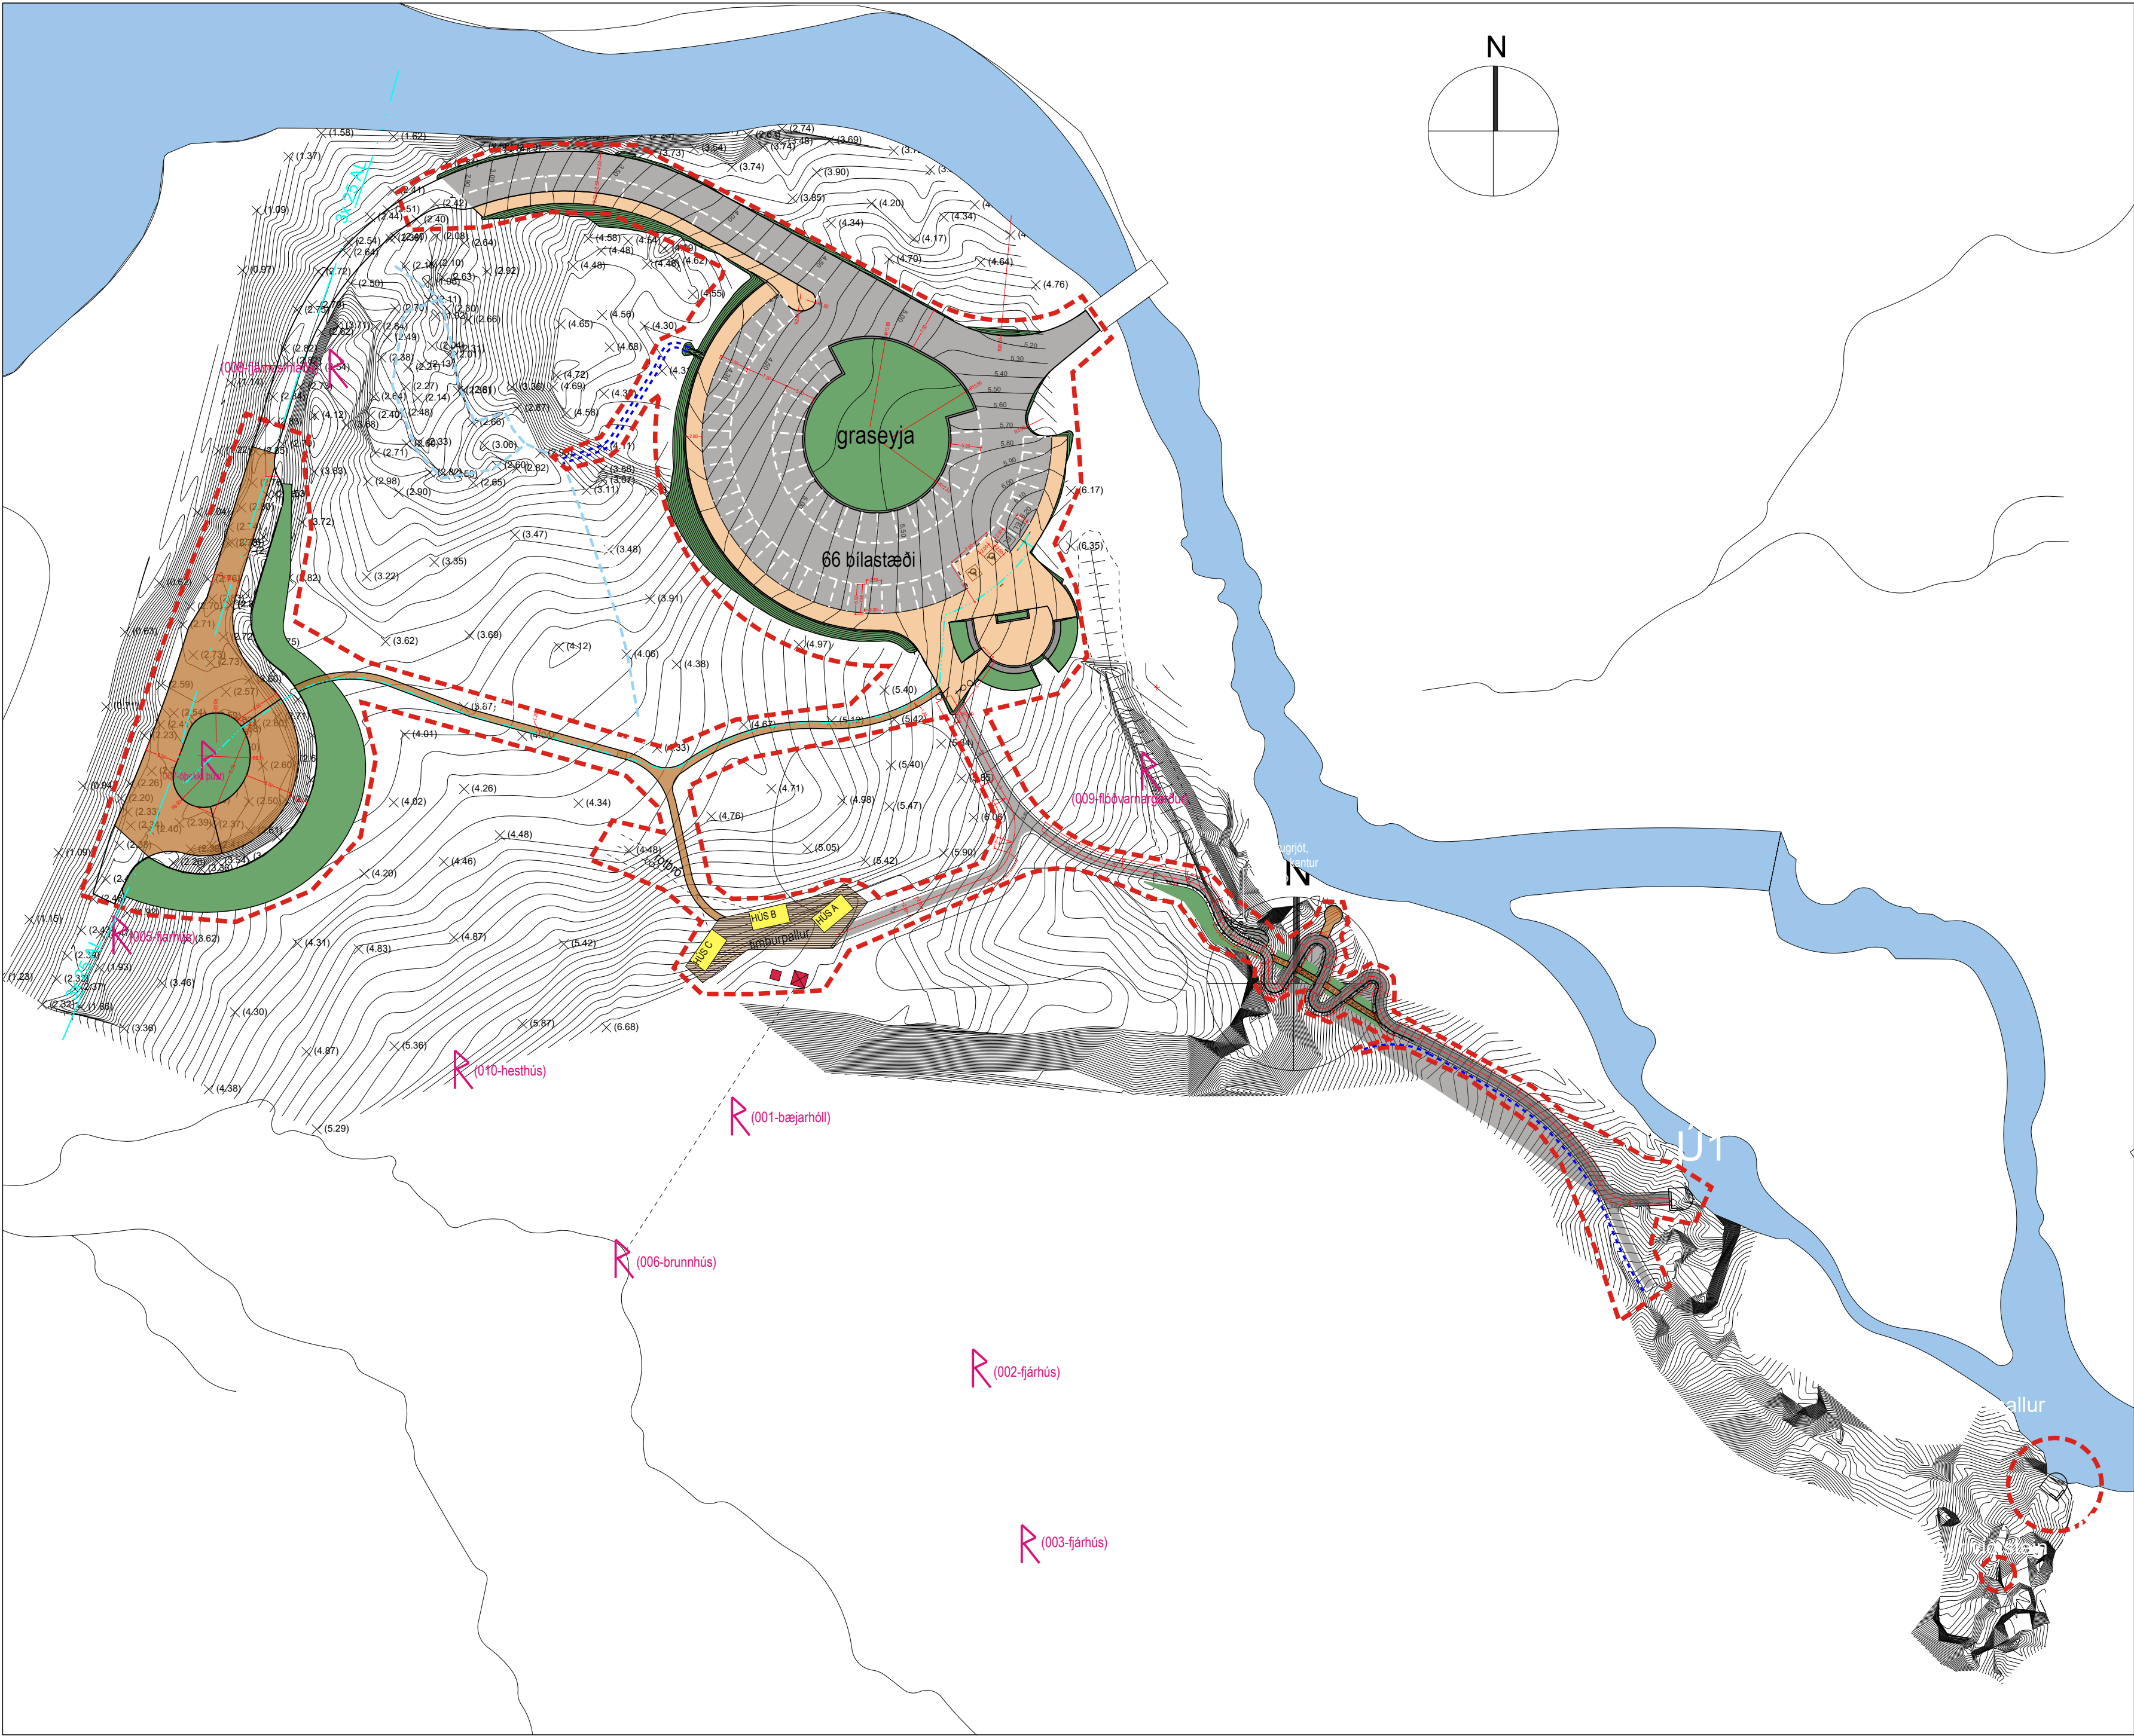

Skýringar:

- Verkmörk
- Malbik á vegum og stígum
- Hnitpunktar og hæðir
- Málsetning
- Hellulögn
- Malarvegur / stígur
- Skráðar fornleifar
- Núv. 50cm hæðarlínur
- Nýjar 50cm hæðarlínur
- Gras
- Grasgrindur / grassteinn
- Uppgræðsla á landi
- Hlaðinn kantur
- Málaðar línur á malbik
- Útsýnispallur
- Steinþrep
- Handrið
- Vatnsrás við stíg



VERKTEIKNINGAR



ÍSÁFJARÐARBÆR OG UMHVÆRISSTOFNUN
FRAMKVÆMDIR VIÐ DYNJANDA Í ARNARFIRÐI

HEITI TEIKNINGAR:
BÍLASTÆÐI
YFIRLIT ÁN LOFTMYNDAR - MÁLSETNINGAR

VERKNR:	MKV:	TEIKNING NR:
214-022	1:500 í A2	L-09A
TEIKNAD AF:	HANNAÐ AF:	DAGS. TEIKN:
sf	oh	3. nóv. 2017
YFIRL. / UNDIRSKRIFT:	TEIKN. BREYTT: 9. maí 2018	

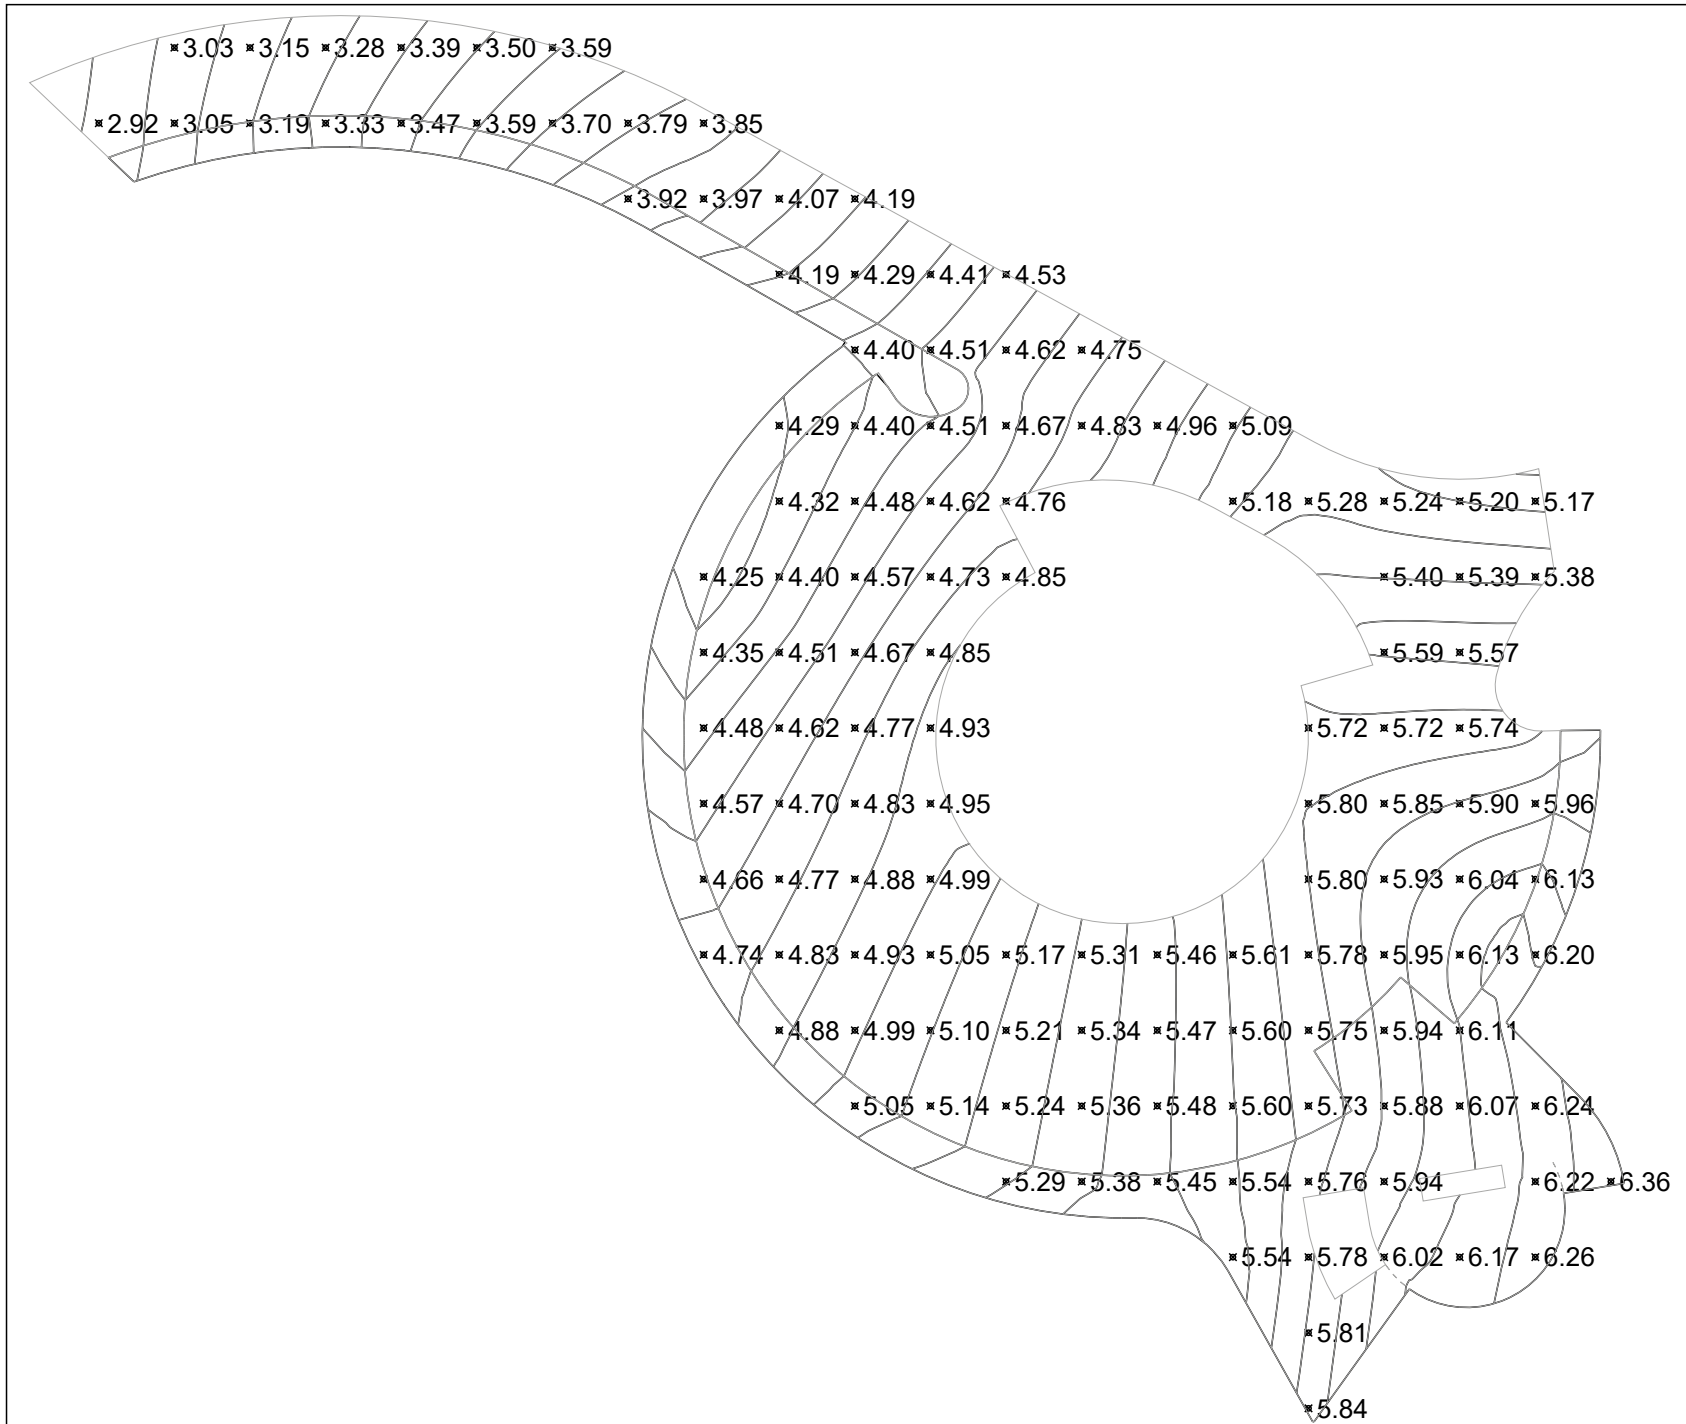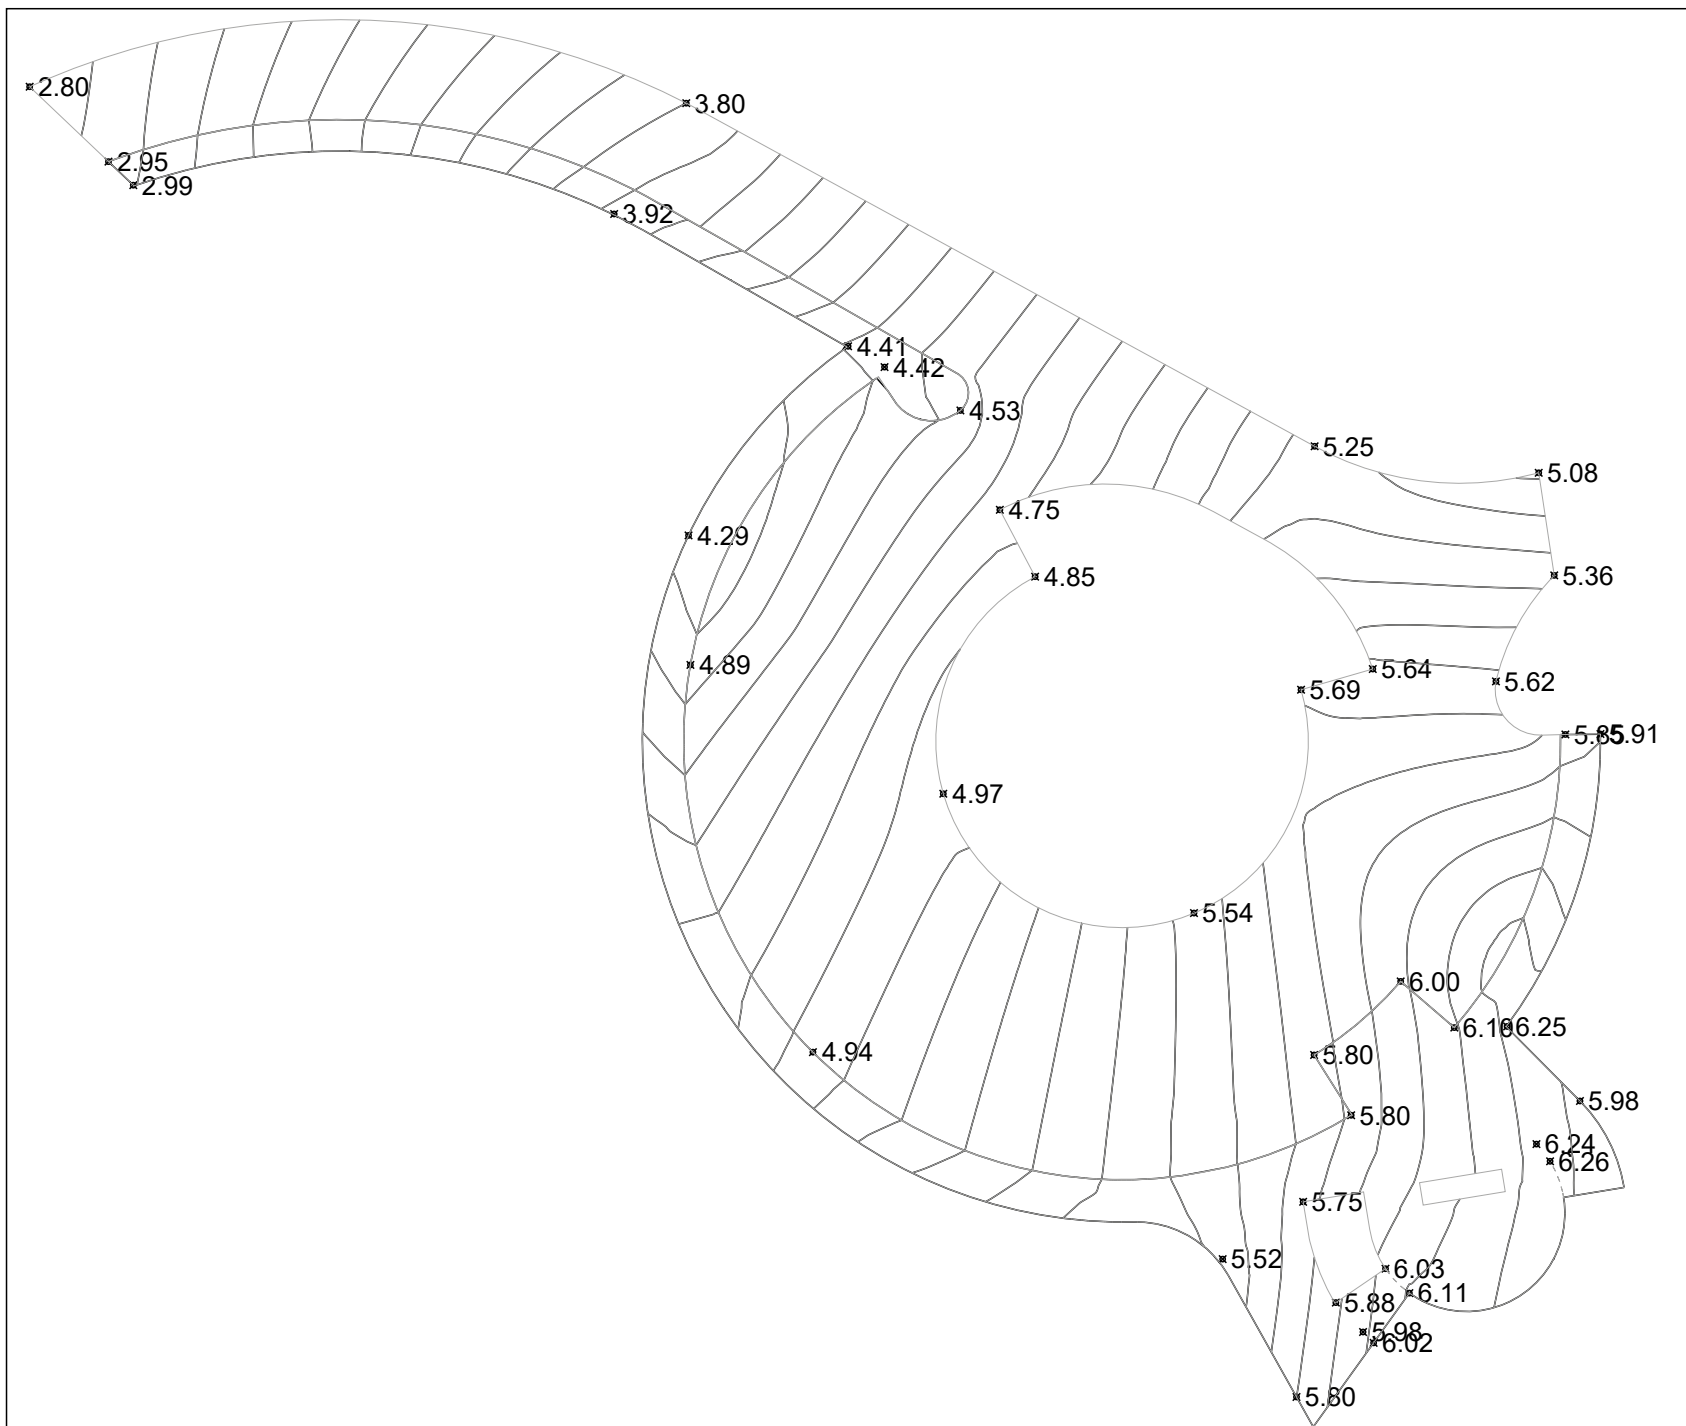

Punktur #	Hæð	X	Y
1	2.80	306983.36	588605.42
2	2.95	306988.57	588600.47
3	2.99	306990.21	588598.91
4	3.80	307026.78	588604.33
5	3.92	307022.01	588597.00
6	5.25	307068.34	588581.64
7	5.08	307083.16	588579.89
8	5.36	307084.18	588573.10
9	5.62	307080.33	588566.09
11	5.85	307084.92	588562.58
12	5.91	307087.24	588562.61
13	6.25	307081.07	588543.27
14	5.98	307085.88	588538.34
15	6.24	307083.01	588535.49
16	6.26	307083.91	588534.35
17	5.75	307067.58	588531.67
18	5.88	307069.74	588525.00
19	6.03	307073.02	588527.24
20	6.11	307074.60	588525.63
21	6.02	307072.24	588522.34
22	5.98	307071.54	588523.06
23	5.80	307067.14	588518.76
24	5.52	307062.25	588527.88
25	4.75	307047.52	588577.44
26	5.64	307072.18	588566.91
27	5.69	307067.44	588565.54
28	4.85	307049.85	588573.02
30	4.41	307037.48	588588.25
31	4.42	307039.89	588586.88
33	4.53	307044.91	588584.01
35	4.89	307027.06	588567.18
36	4.94	307035.16	588541.57
37	4.97	307043.78	588558.66
38	5.54	307060.36	588550.77
40	6.10	307077.57	588543.19
41	6.00	307074.03	588546.25
42	5.80	307068.30	588541.38
43	5.80	307070.75	588537.39
46	4.29	307026.93	588575.74
47	2.92	306987.93	588602.74
48	3.05	306992.93	588602.74
49	3.03	306992.93	588607.74
50	3.15	306997.93	588607.74
51	3.28	307002.93	588607.74
52	3.39	307007.93	588607.74
53	3.59	307012.93	588602.74
54	3.50	307012.93	588607.74
55	3.70	307017.93	588602.74
56	3.59	307017.93	588607.74
57	3.79	307022.93	588602.74

Punktur #	Hæð	X	Y
58	4.57	307027.93	588557.74
59	4.48	307027.93	588562.74
60	4.35	307027.93	588567.74
61	3.97	307027.93	588597.74
62	3.85	307027.93	588602.74
63	4.83	307032.93	588547.74
64	4.77	307032.93	588552.74
65	4.70	307032.93	588557.74
66	4.62	307032.93	588562.74
67	4.51	307032.93	588567.74
68	4.40	307032.93	588572.74
69	4.32	307032.93	588577.74
70	4.07	307032.93	588597.74
71	4.99	307037.93	588542.74
72	4.93	307037.93	588547.74
73	4.88	307037.93	588552.74
74	4.83	307037.93	588557.74
75	4.77	307037.93	588562.74
76	4.67	307037.93	588567.74
77	4.57	307037.93	588572.74
78	4.48	307037.93	588577.74
79	4.40	307037.93	588582.74
80	4.29	307037.93	588592.74
81	4.19	307037.93	588597.74
82	5.14	307042.93	588537.74
83	5.10	307042.93	588542.74
84	5.05	307042.93	588547.74
85	4.99	307042.93	588552.74
86	4.95	307042.93	588557.74
87	4.93	307042.93	588562.74
88	4.85	307042.93	588567.74
89	4.73	307042.93	588572.74
90	4.62	307042.93	588577.74
91	4.51	307042.93	588582.74
92	4.51	307042.93	588587.74
93	4.41	307042.93	588592.74
94	5.24	307047.93	588537.74
95	5.21	307047.93	588542.74
96	5.17	307047.93	588547.74
97	4.85	307047.93	588572.74
98	4.76	307047.93	588577.74
99	4.67	307047.93	588582.74
100	4.62	307047.93	588587.74
101	4.53	307047.93	588592.74
102	5.36	307052.93	588537.74
103	5.34	307052.93	588542.74
104	5.31	307052.93	588547.74
105	4.83	307052.93	588582.74
106	4.75	307052.93	588587.74
107	5.48	307057.93	588537.74

Punktur #	Hæð	X	Y
108	5.47	307057.93	588542.74
109	5.46	307057.93	588547.74
110	4.96	307057.93	588582.74
111	5.60	307062.93	588537.74
112	5.60	307062.93	588542.74
113	5.61	307062.93	588547.74
114	5.18	307062.93	588577.74
115	5.09	307062.93	588582.74
116	5.73	307067.93	588537.74
117	5.75	307067.93	588542.74
118	5.78	307067.93	588547.74
119	5.80	307067.93	588552.74
120	5.80	307067.93	588557.74
121	5.72	307067.93	588562.74
122	5.28	307067.93	588577.74
123	5.95	307072.93	588547.74
124	5.93	307072.93	588552.74
125	5.85	307072.93	588557.74
126	5.72	307072.93	588562.74
127	5.59	307072.93	588567.74
128	5.40	307072.93	588572.74
129	5.24	307072.93	588577.74
130	6.13	307077.93	588547.74
131	6.04	307077.93	588552.74
132	5.90	307077.93	588557.74
133	5.74	307077.93	588562.74
134	5.57	307077.93	588567.74
135	5.39	307077.93	588572.74
136	5.20	307077.93	588577.74
137	6.13	307082.93	588552.74
138	5.96	307082.93	588557.74
139	5.38	307082.93	588572.74
140	5.17	307082.93	588577.74
141	3.19	306997.93	588602.74
142	3.33	307002.93	588602.74
143	3.47	307007.93	588602.74
144	3.92	307022.93	588597.74
145	4.74	307027.93	588547.74
146	4.66	307027.93	588552.74
147	4.25	307027.93	588572.74
148	4.88	307032.93	588542.74
149	4.29	307032.93	588582.74
150	4.19	307032.93	588592.74
151	5.05	307037.93	588537.74
152	4.40	307037.93	588587.74
153	5.29	307047.93	588532.74
154	5.38	307052.93	588532.74
155	5.45	307057.93	588532.74
156	5.54	307062.93	588527.74
157	5.54	307062.93	588532.74

Punktur #	Hæð	X	Y
158	5.84	307067.93	588517.74
159	5.81	307067.93	588522.74
160	5.78	307067.93	588527.74
161	5.76	307067.93	588532.74
162	6.02	307072.93	588527.74
163	5.94	307072.93	588532.74
164	5.88	307072.93	588537.74
165	5.94	307072.93	588542.74
166	6.17	307077.93	588527.74
167	6.07	307077.93	588537.74
168	6.11	307077.93	588542.74
169	6.26	307082.93	588527.74
170	6.22	307082.93	588532.74
171	6.24	307082.93	588537.74
172	6.20	307082.93	588547.74
173	6.36	307087.93	588532.74