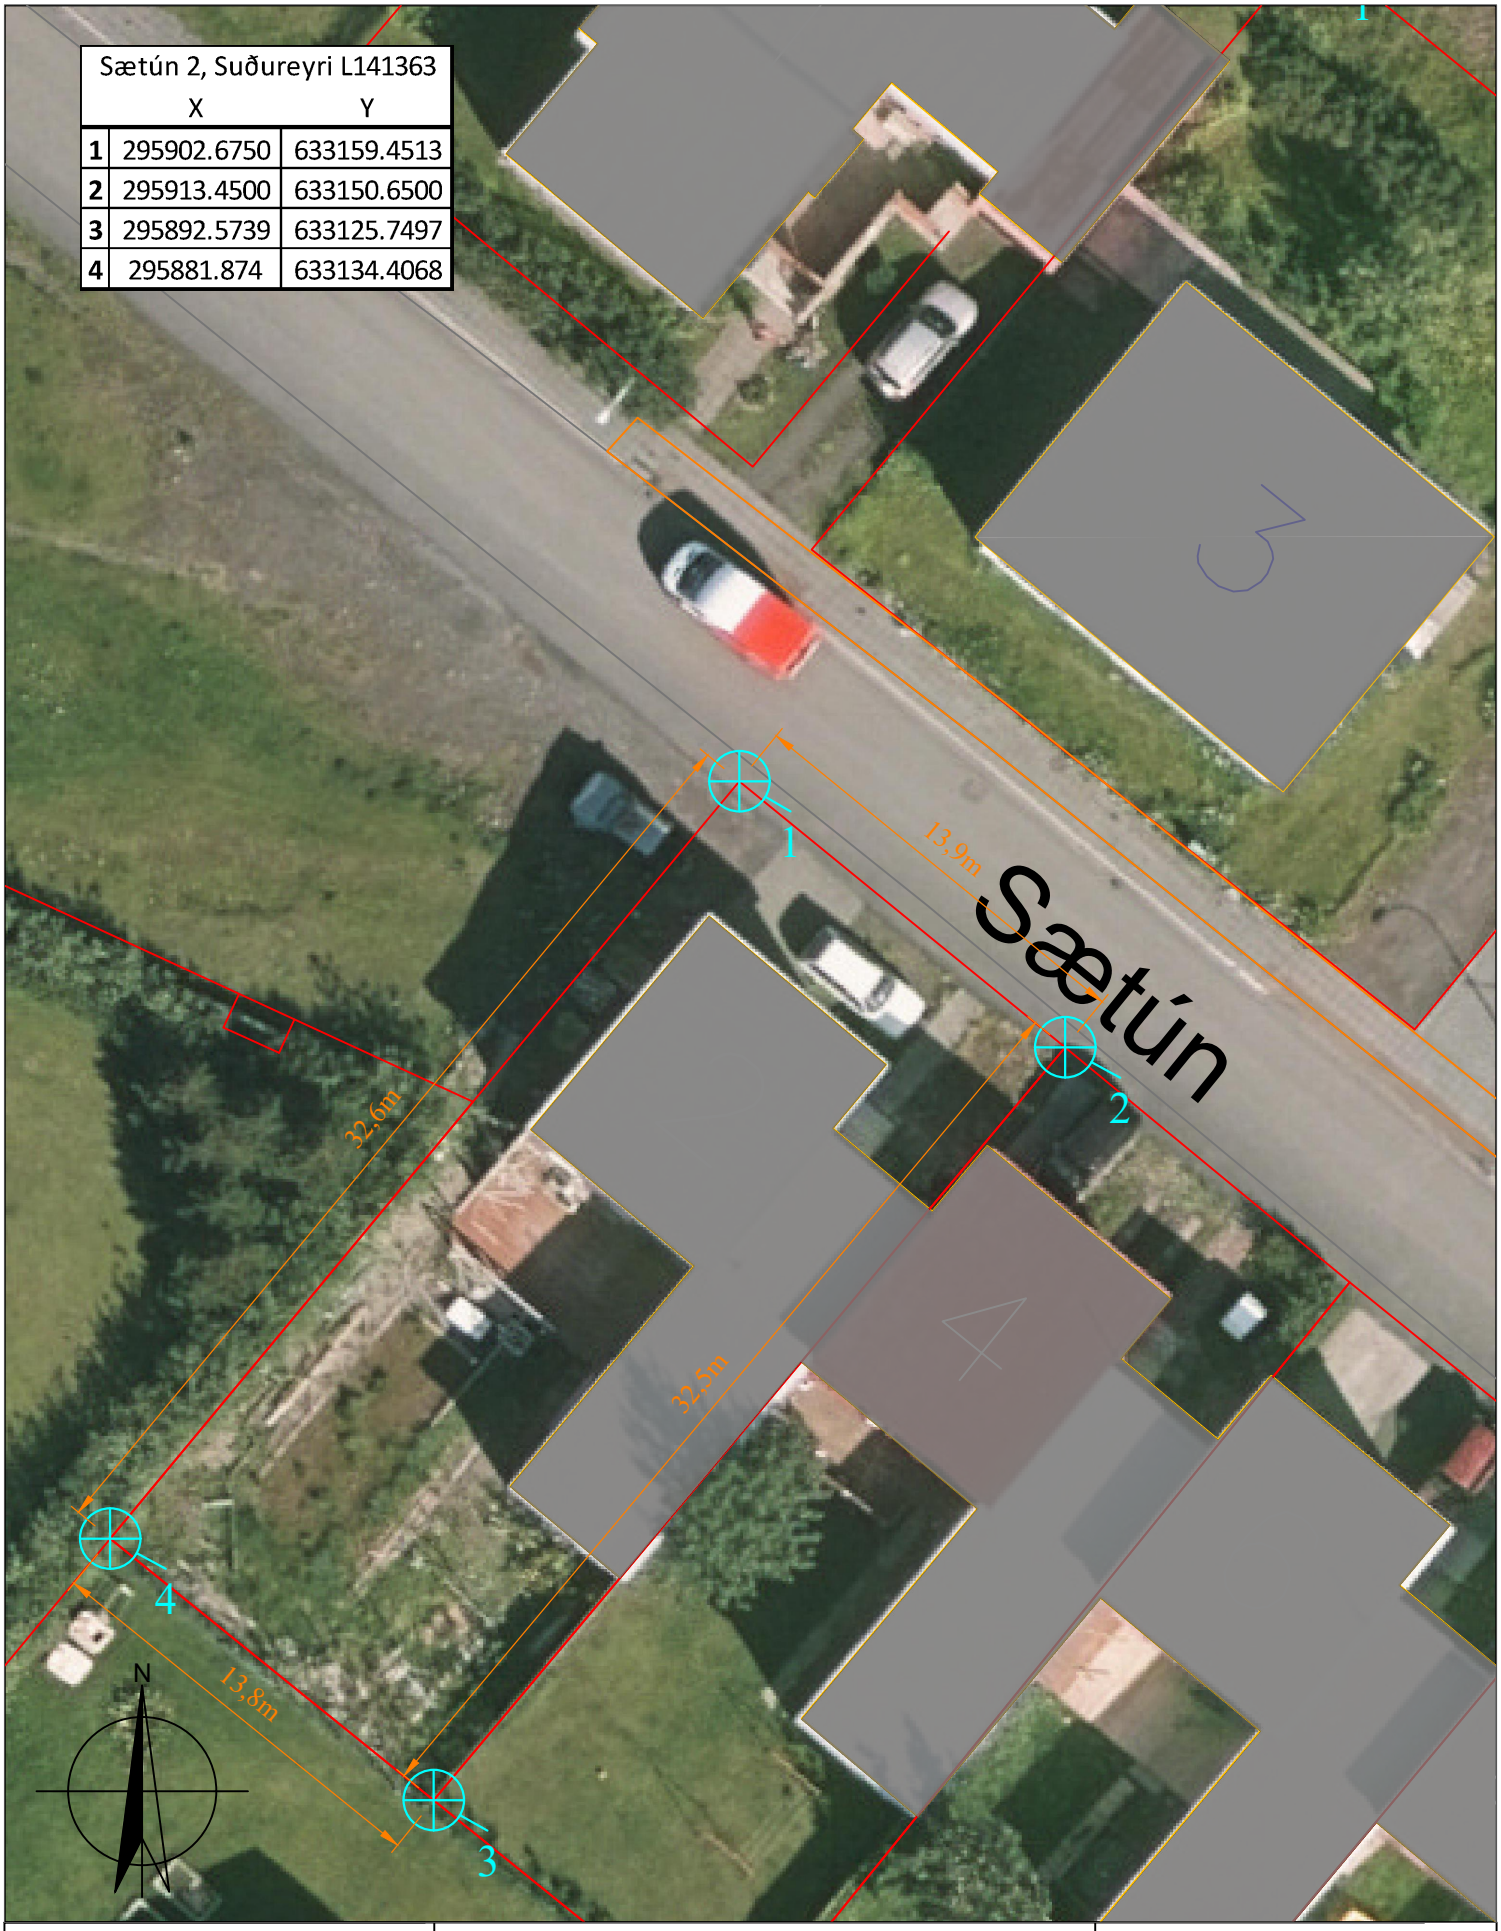

Sætún 2, Suðureyri L141363		
	X	Y
1	295902.6750	633159.4513
2	295913.4500	633150.6500
3	295892.5739	633125.7497
4	295881.874	633134.4068

ÍSAFJARÐARBÆR

Tæknideild

Hafnarstræti 1, 400 Ísafirði
Sími: 450 8000
email: bygg@isafjordur.is

Sætún 2, Suðureyri

Stærð lóða: 450 fm

Landnr. 141363, Ísafjarðarbær

Mælikvarði: 1:250 (A4)	
Dagsetning: 18.03.2021	
Teikning uppfært:	
Teiknað: HÞM	
Málsnúmer: 2021 03 0072	