




VESTUR ÚTLIT
MKV.: 1:100

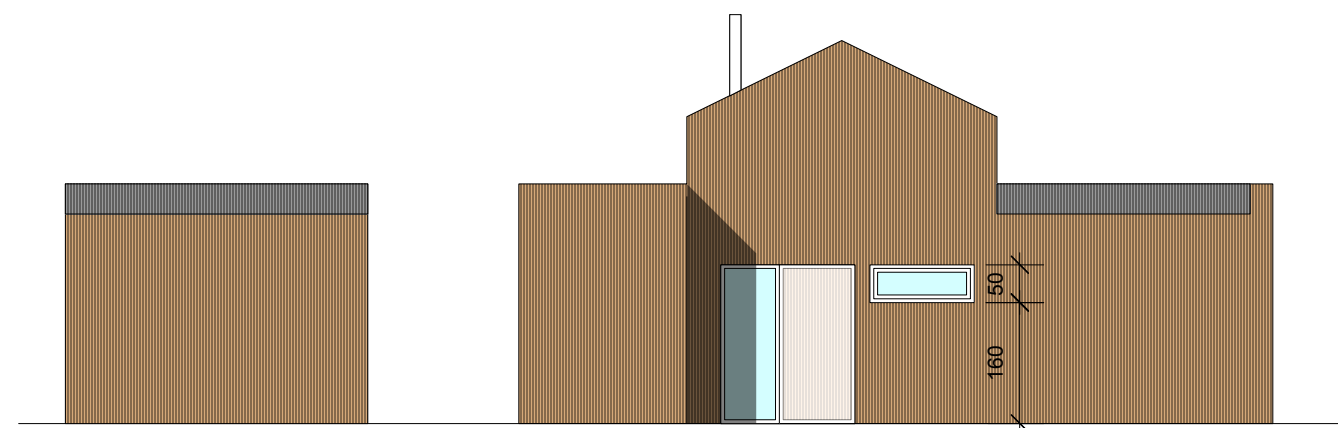


SUÐUR ÚTLIT
MKV.: 1:100

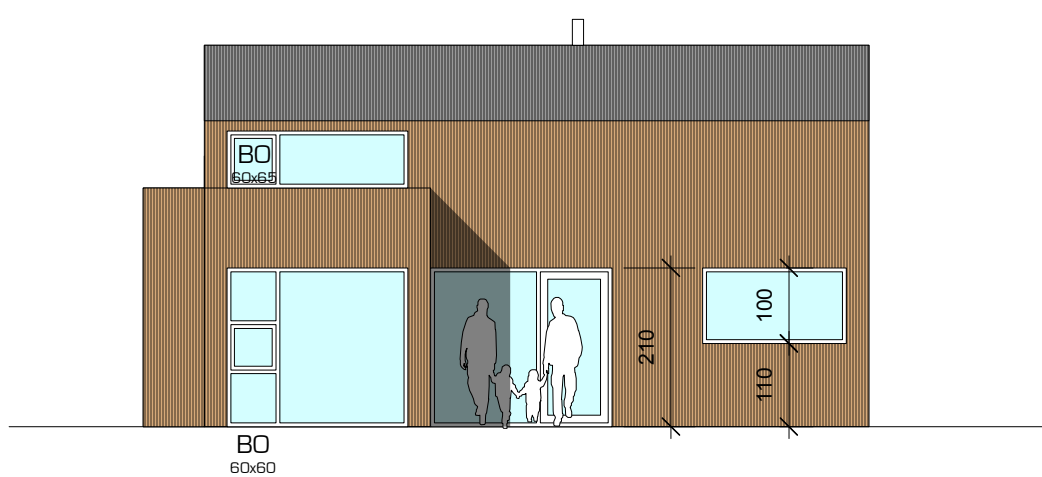

AUSTUR ÚTLIT
MKV.: 1:100

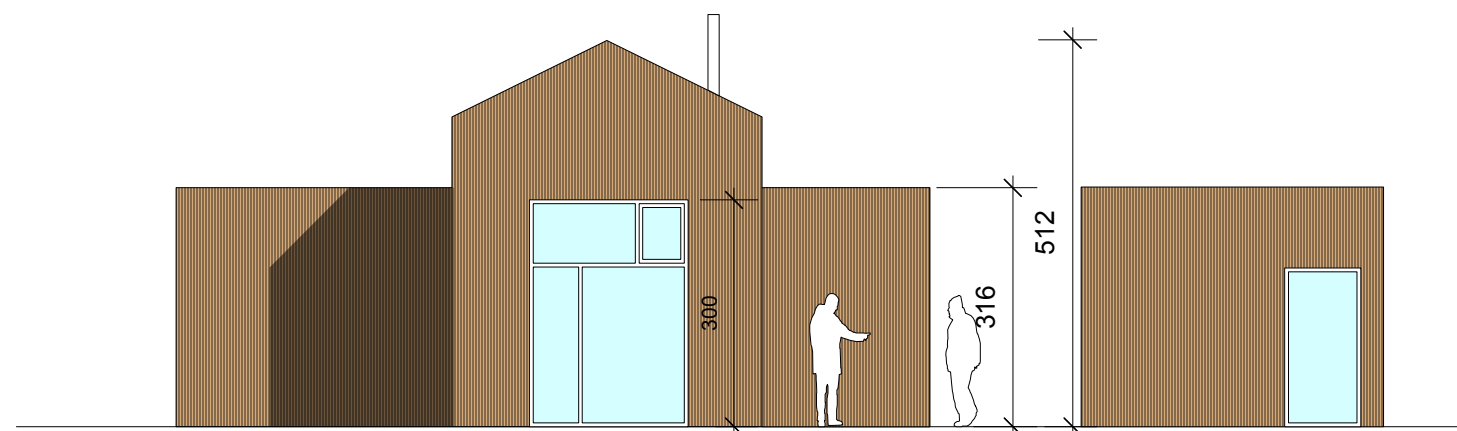

NORÐUR ÚTLIT
MKV.: 1:100

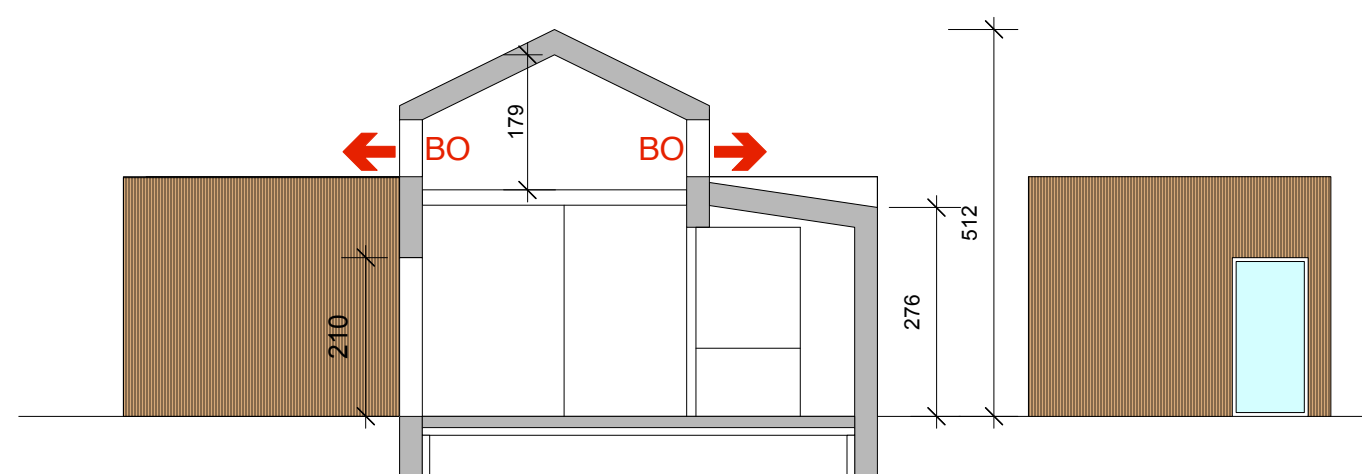

SNID AA
MKV.: 1:100

Breyting:

Aðalteikning

Sumarhús
Lóð nr. 3 í Dagverðadal
Ísafjörður
Teikninganúmer: **A.0103**

ÚTLIT OG SNID

Útgáfudagur: 16.04.2013
Mælikvarði: 1:100
Teiknað: eó
Yfirferð: eó

Undirskrift aðalhönnuðar

Arkiteo: Hvassaleiti 39 - 103 Reykjavík
s. 534 3699 - gsm. 696 3699
nf. arkiteo@arkiteo.is - vf. www.arkiteo.is
Einar Ólafsson, kt. 010562-3419