




## TORFNES - SUNDLAUG OG ÍPRÓTTAMIÐSTÖÐ

ÍSAFJÖRÐUR



FRUMATHUGUN

04.10.2013

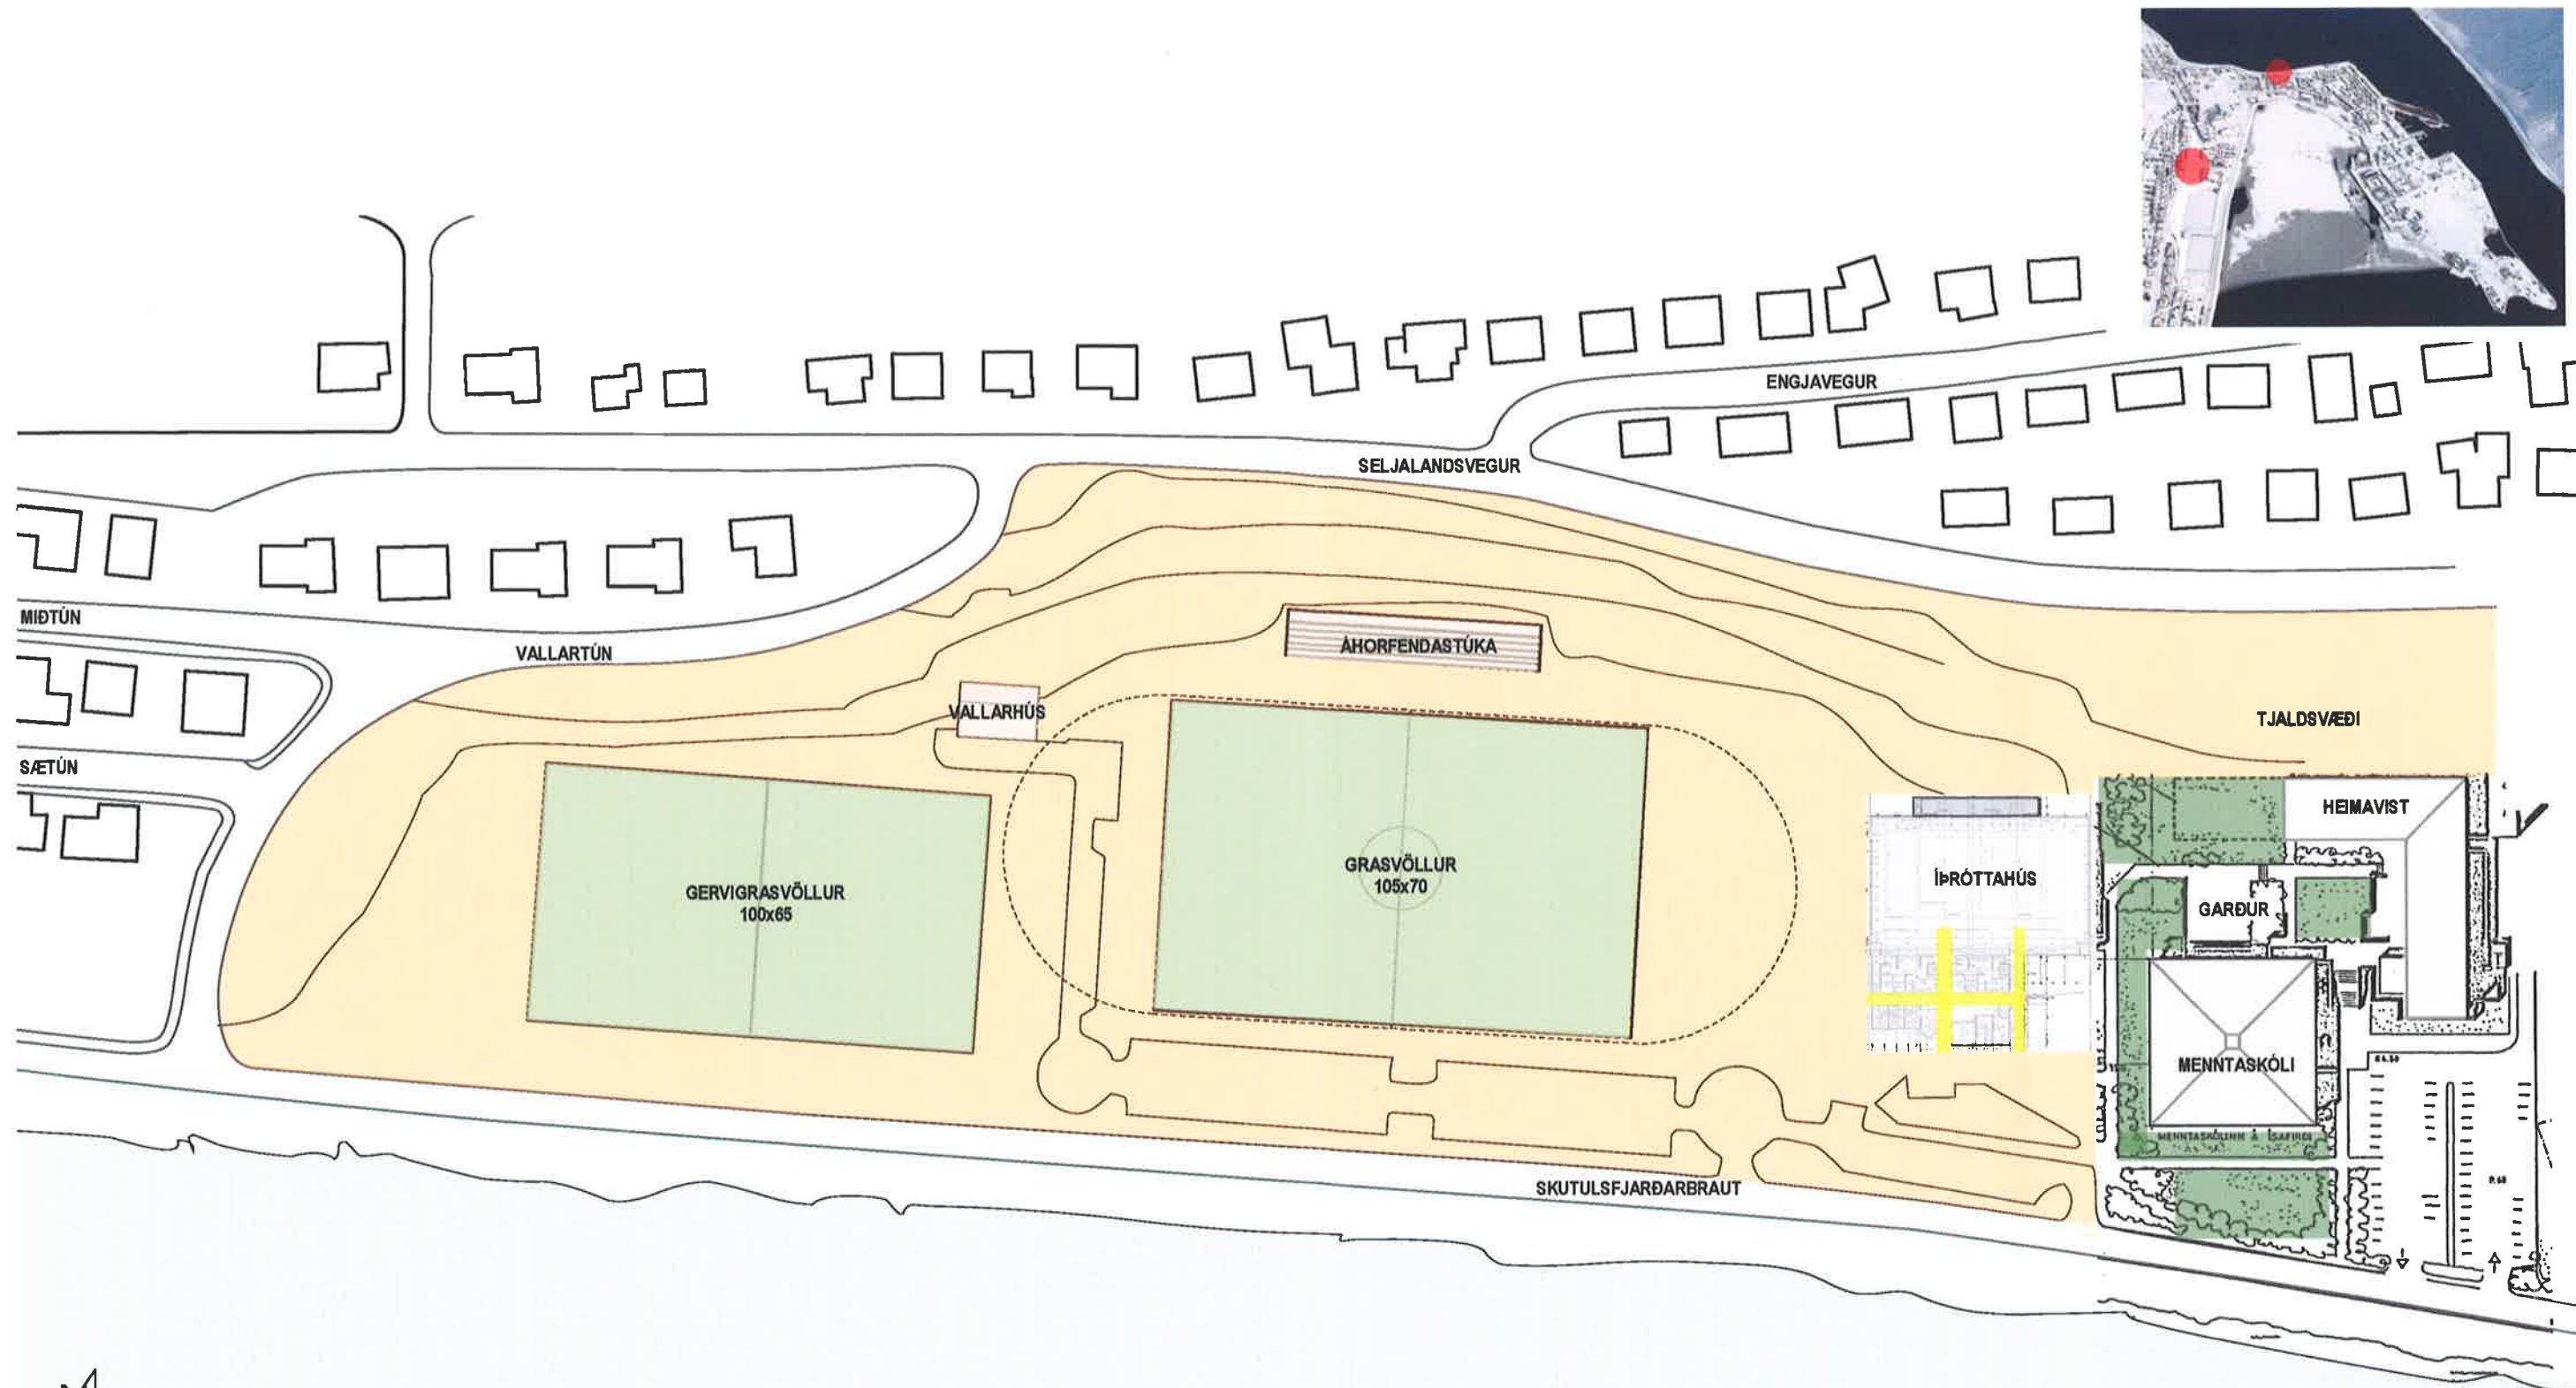

S001

NÚVERANDI AÐSTAÐA

TORFNES - SUNDLAUG  
- ÍSAFJÖRÐUR

ATHUGUN

AFSTÖÐUMYND


SKÝRINGARUPPDRATTUR

|            |            |        |
|------------|------------|--------|
| Breyting:  | Teikn nr.: | S001   |
| Útgáfa:    | Mkv.:      |        |
| 04.10.2013 |            |        |
| Verkt:     | Teikn.:    | Yfir.: |
| 1307031    |            |        |

|   |  |
|---|--|
| GLÁMA·KÍM   |  |
| Arkitektar Laugavegi 104 ehf. 105 Reykjavík<br>t: 530-8100, f: 530-8101, kl: 550 496 2739<br>glamakim@glamakim.is, www.glamakim.is |  |

BAHVAÐ ER AÐ MÆLA AF TERNINGUM  
TEKNINGU ÞESSA MÁ EÐS APRILA MÖD NERUM HETI AÐ HJUTATIL ED AÐ HIELD AN SKRIFLEGS LEYFIS HÖFUNDAR



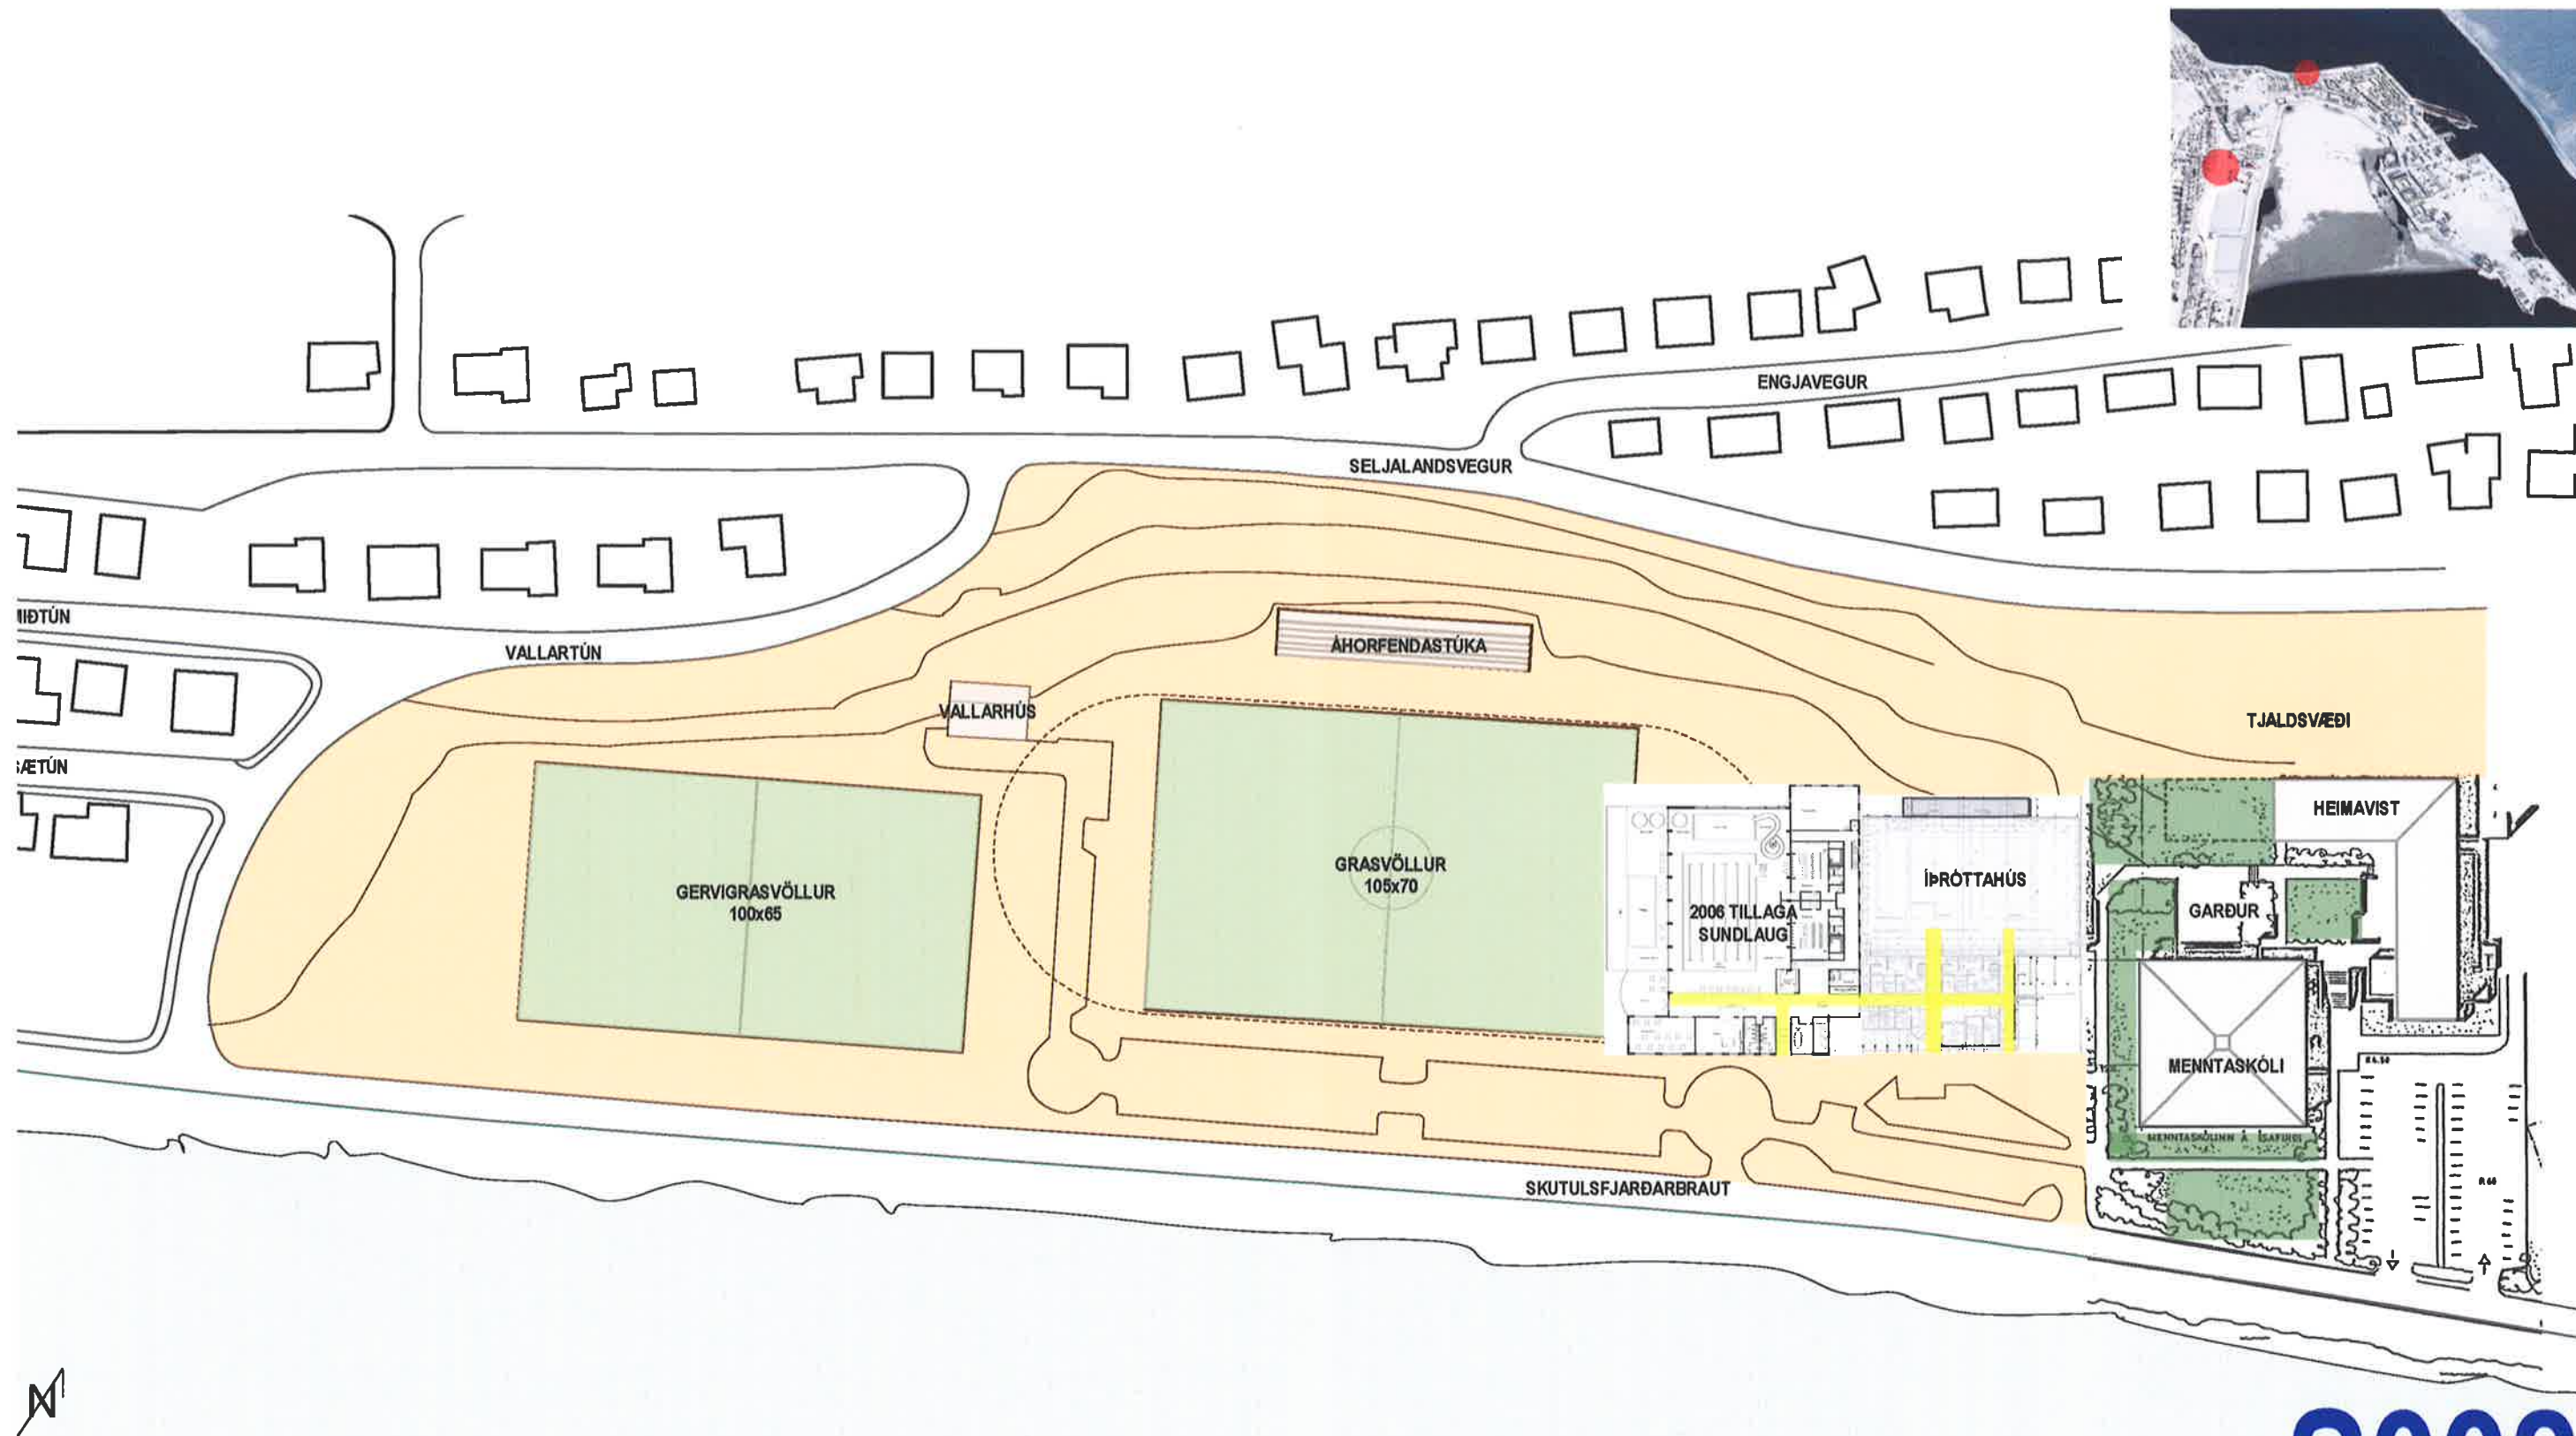

# S002

## LÝSING

Sundlaug samkvæmt tillögum Tæknipjónustu Vestfjarða dags. 2006 staðsett suðvestan við núverandi íþróttamiðstöð. Flytja þarf knattspyrnuvöll. Framtíðaruppbygging frjálsíþróttamiðstöðu skerðist.


## TORFNES - SUNDLAUG - ÍSAFJÖRÐUR

### ATHUGUN

| AFSTÖÐUMYND  |            | SKÝRINGARUPPDRATTUR |
|--------------|------------|---------------------|
| Þeyting:     | leikn n.t. | GLÁMA · KÍM         |
| Útgáfudagur: | Mkv.:      |                     |
| 1307031      | 1307031    |                     |
| 1307031      | 1307031    |                     |

SKÝRINGARUPPDRATTUR  
TEKNIÐ ER ÞESS MÁL EÐS AFREIÐA MÍÐNEMUMHÆTIS AD HJÚFATIL EÐA HÆLD AN SKIFLEGGLEYSIS HOFUNDAR



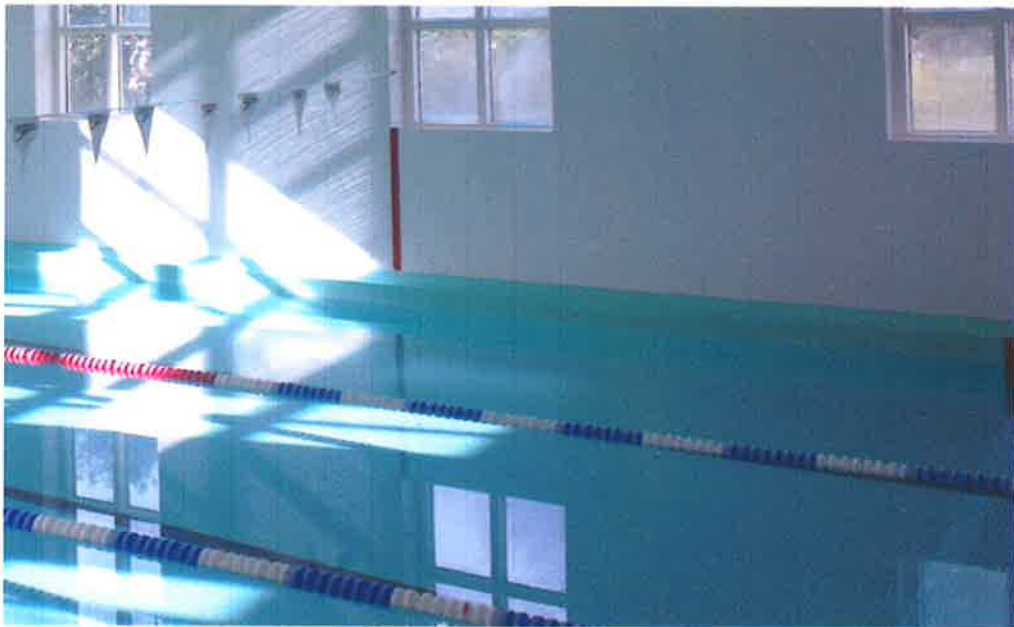


3 SUNDHÖLL - LAUGARSALUR



6 SUNDHÖLL - LEIKFIMISALUR




1 NORDURHLÍÐ

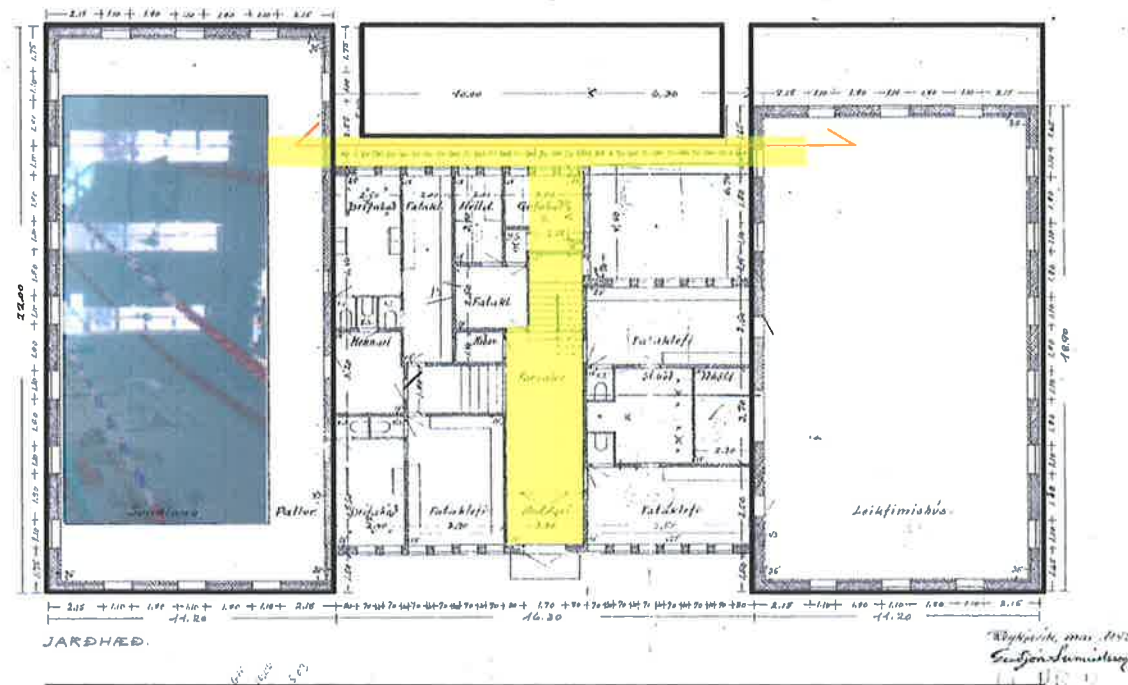

4 SKÝRINGARMYND - 1. HÆÐ



2 AFSTÖÐUMYND

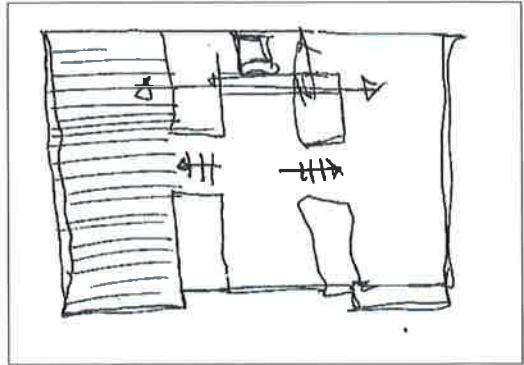

5 SKÝRINGARMYND - 1. HÆÐ





7 SUNDHÖLL - ANDDYRI

S003

|                                    |            |   |             |
|------------------------------------|------------|---|-------------|
| TORFNES - SUNDLAUG<br>- ÍSAFJÖRDUR |            |   |             |
| ATHUGUN                            |            |   |             |
| GRUNNMYND / MYNDIR                 |            | SKÝRINGARUPPDRAÐ   |             |
| Breyting:                          | leikn nr.: | S003   | GLÁMA · KÍM |
| Útgáfa:                            | Mkv.:      | Ankrettar Laugavegi 164 ehf. 105 Reykjavík<br>t: 530-8100, f: 530-8101, kt: 540 496 2739<br>glamakin@glamakin.is, www.glamakin.is |             |
| Vorkn:                             | leikn:     | Yllf.   |             |
| 1307031                            |            |   |             |

BAHNAÐ ER AÐ MÆLA AF TERNINGUM  
TEKNINGU ÞESSA MÁ EKKI APRÍLA MED NENUM HETTI AD HÚTATA, EÐA HÉLD AN SKRIFLEGS LEYRS HÖFUNDAR



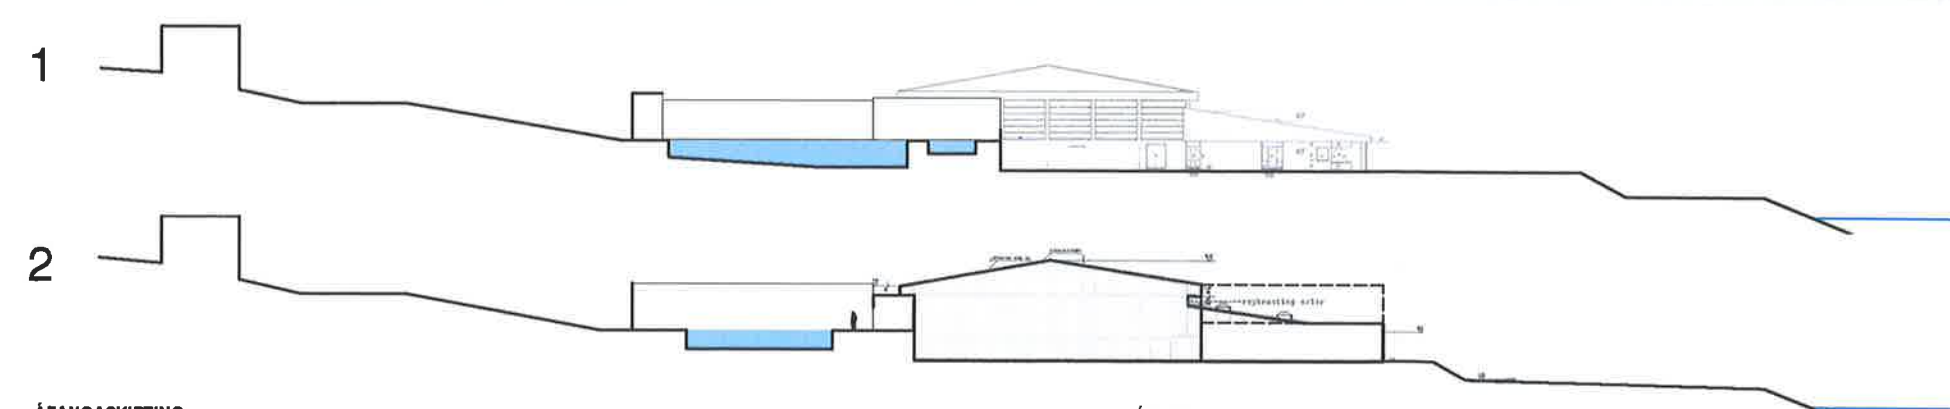
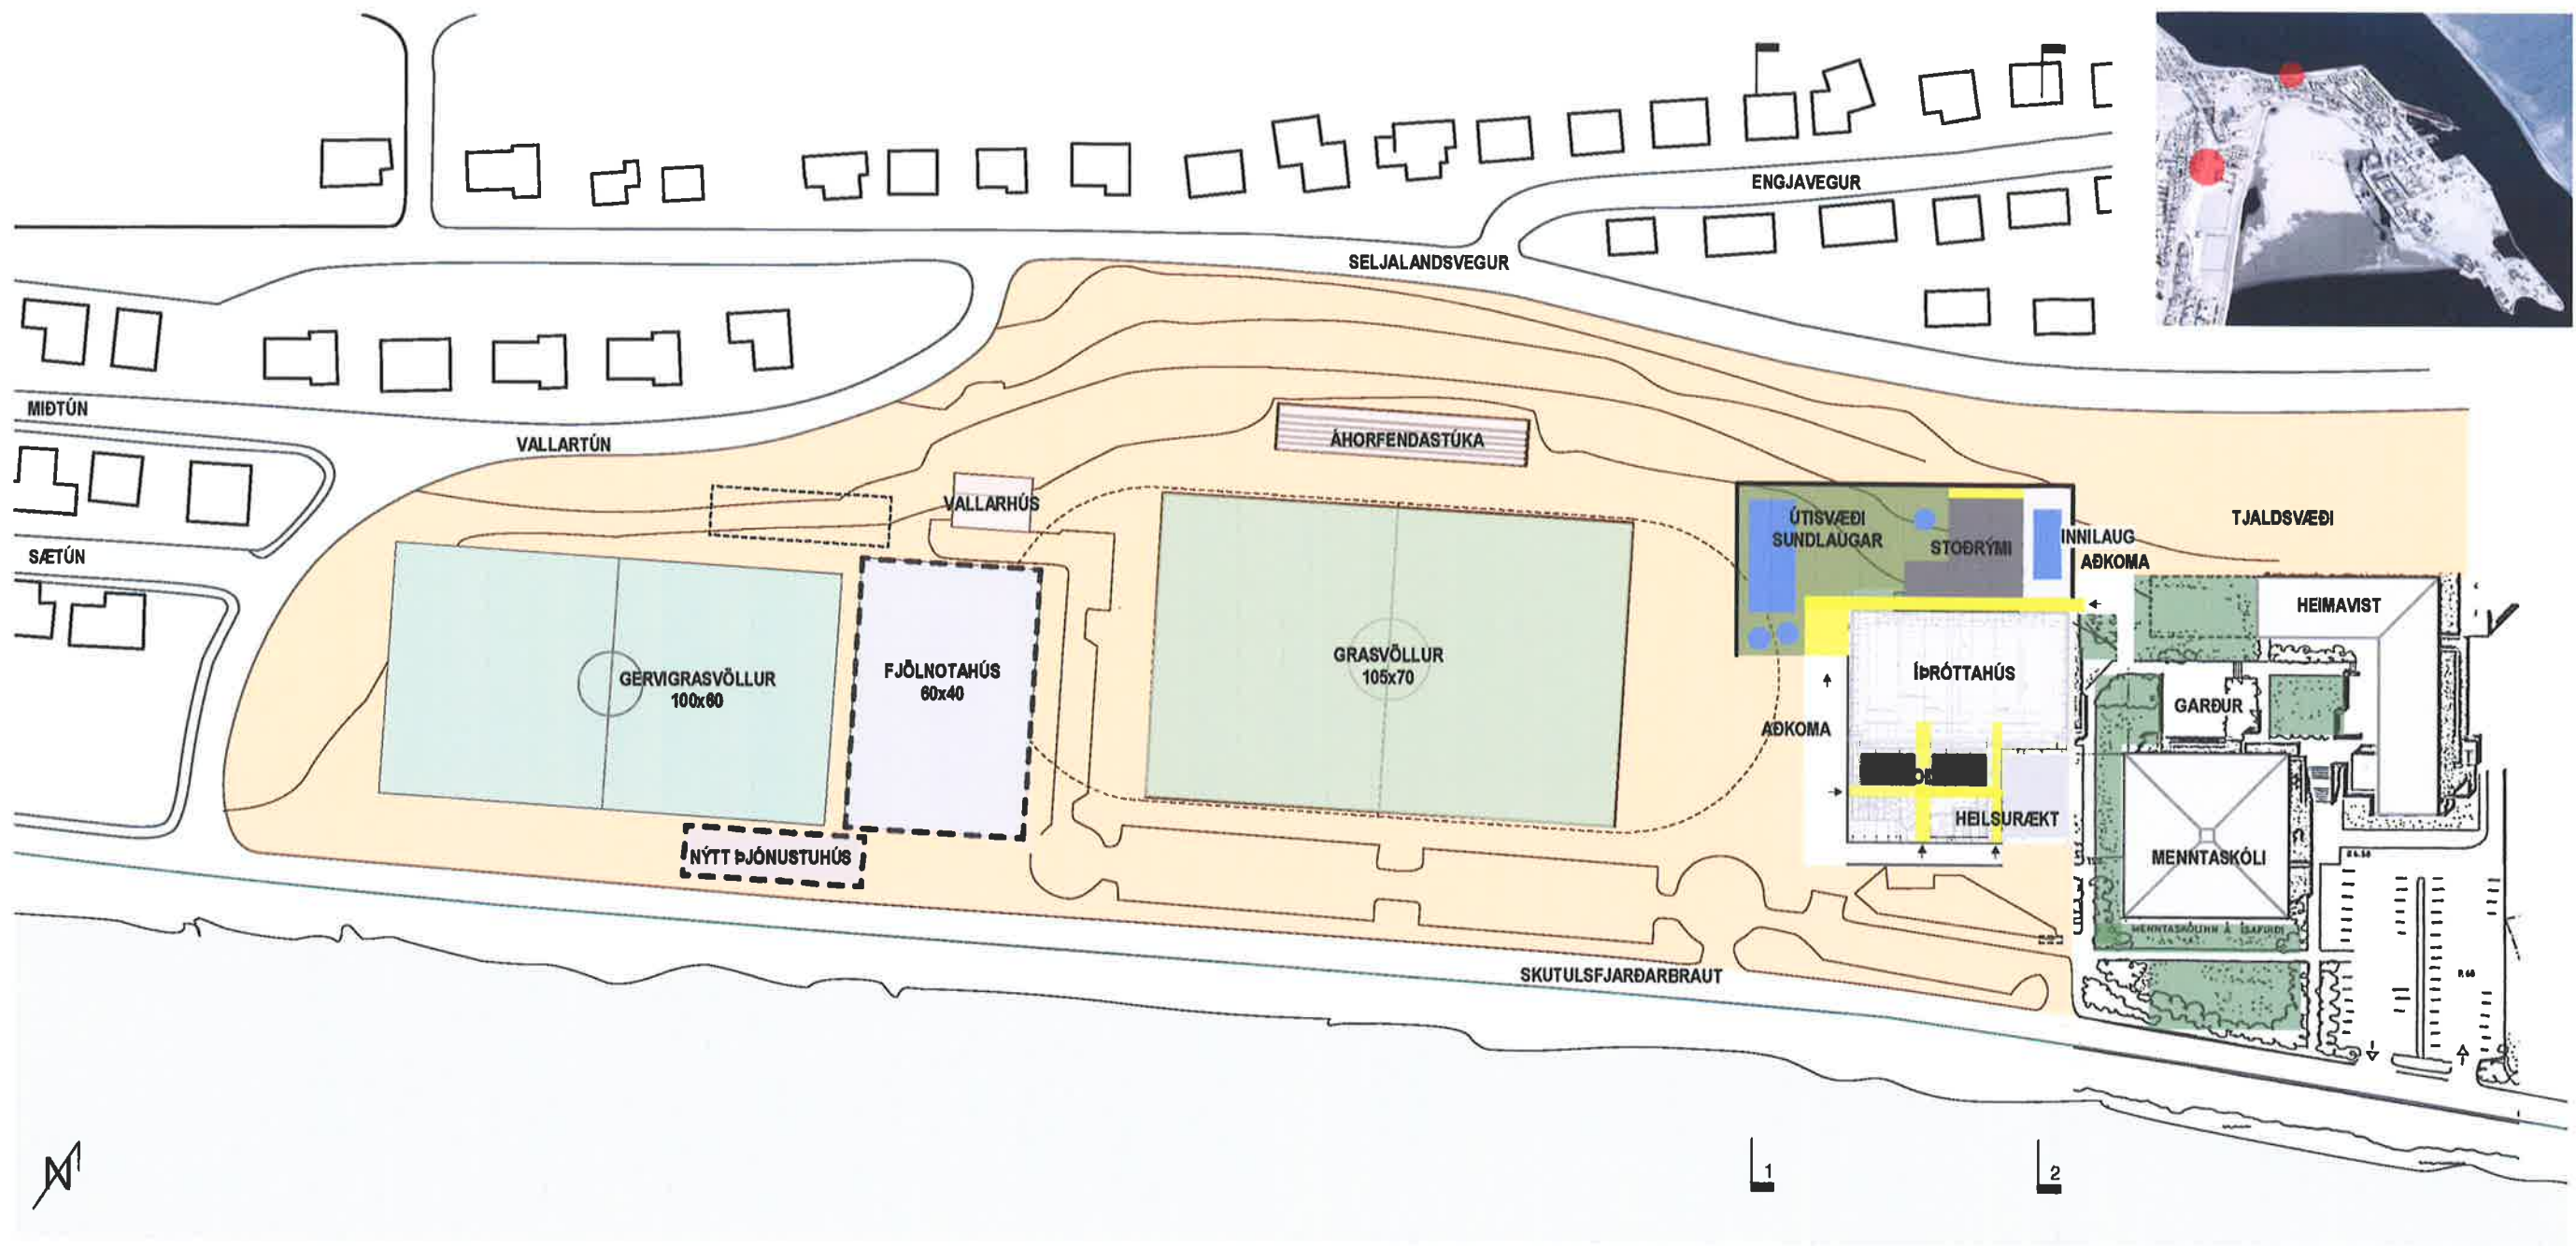


| ÁFANGASKIPTING                                            |                                                                   | LÝSING                                             |                                                              |
|-----------------------------------------------------------|-------------------------------------------------------------------|----------------------------------------------------|--------------------------------------------------------------|
| 1. Sundlaug, helstu stóðrymi, búningaklefar og tæknirými  | 7. Viðbygging fyrir hellsurækt og endurnýjun stóðryma íþróttahúss | Sundlaug norðvestan við íþróttahús.                | Hellsurækt í viðbyggingu við frambyggingu íþróttahúss.       |
| 2. Útisvæði, heitir pottar og vaðlaug                     | 8. Aðkoma og útisvæði                                             | 2 hæðir, aðalinnangangur frá Skutuls-fjarðarbraut, | Frjálisíþróttasvæði á milli íþróttahúss og knattspyrnuvallar |
| 3. Endurbætur á Sundhöll ísafjarðar, algild hönnun m.m.   | 9. Endurbætur á frjálisíþróttasvæði                               | aðkoma frá Seljalandsvægi.                         | Fjölnotahús við suðurenda svæðis.                            |
| 4. Kennslulaug innandyrna                                 | 10. Endurbætur á gervigrasvelli                                   | Tækni- og stóðrymi á 1. og 2. hæð.                 | Nýtt þjónustuhús við fjölnotahús.                            |
| 5. Yfirbygging keppnislaugar                              | 11. Nýtt fjölnotahús 60x40                                        |                                                    |                                                              |
| 6. Tenging milli byggingahluta, nýbygginga og íþróttahúss | 12. Þjónustumiðstöð við fjölnotahús                               |                                                    |                                                              |

# T101

| TORFNES - SUNDLAUG |         | - ÍSAFJÖRÐUR                               |  |
|--------------------|---------|--------------------------------------------|--|
| ATHUGUN            |         | SKÝRINGARUPPDRATTUR                        |  |
| AFSTÖÐUMYND / SNID |         | T101                                       |  |
| Bygging:           | Íbúðir: | GLÁMA · KÍM                                |  |
| Útgáfudagur:       | Mál:    | Arktitekt: Laugavegi 164 4H, 108 Reykjavík |  |
| 04.10.2013         |         | t: 830-8100, f: 830-8101, vt: 869 496 2739 |  |
| Vefur:             | Íbúðir: | glamaki@glamaki.is, www.glamaki.is         |  |
| 1307031            |         |                                            |  |



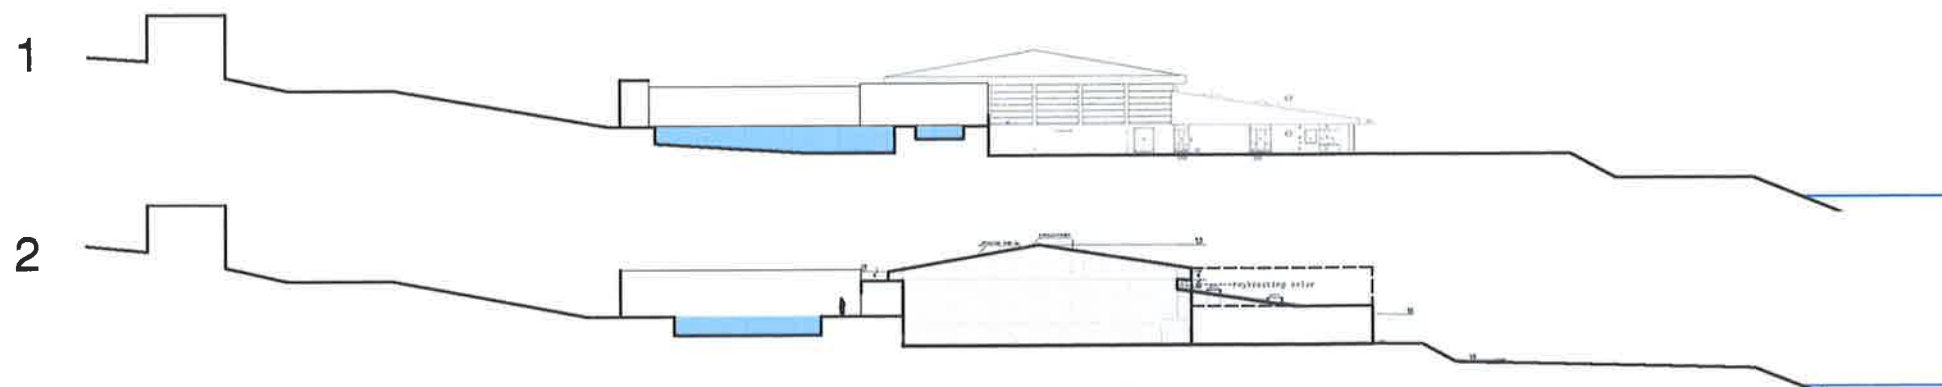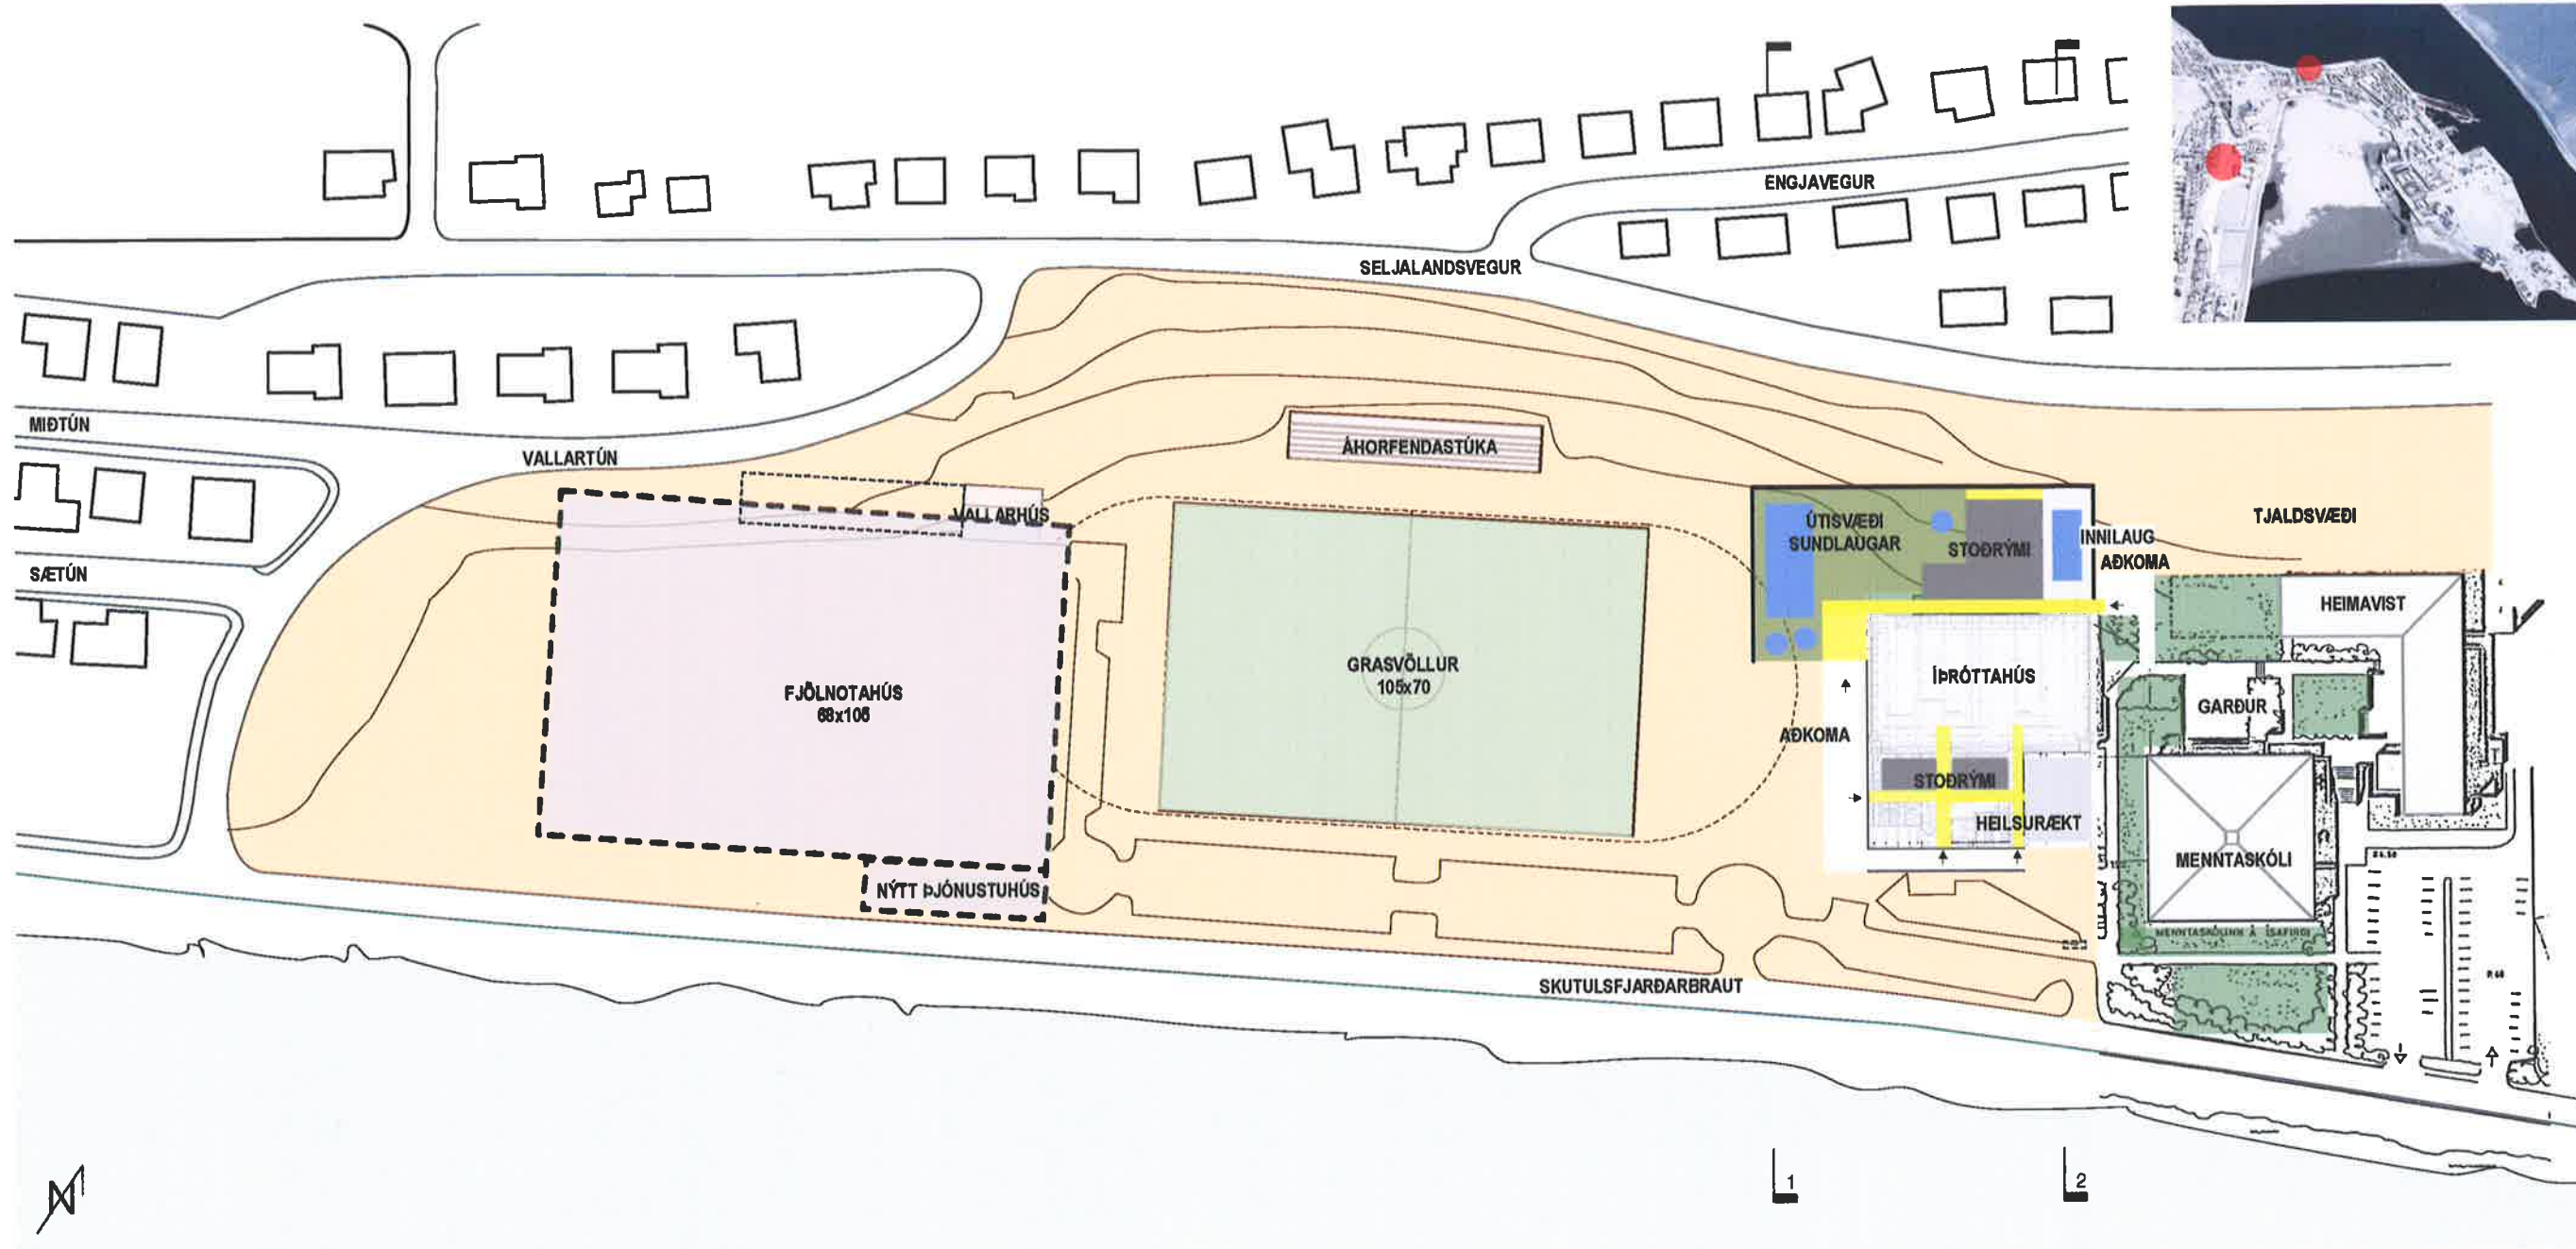

# T101a

## ÁFANGASKIPTING

1. Sundlaug, helstu stoðrymi, búningasklefar og tæknirými
2. Útisvæði, heitir pottar og vaðlaug
3. Endurbætur á Sundhöll Ísafjarðar, algild hönnun m.m.
4. Kennslulaug Innandryra
5. Yfirbygging keppnisaugar
6. Tenging milli byggingahluta, nýbygginga og íþróttahúss

## LÝSING

Sundlaug norðvestan við íþróttahús.  
2 hæðir, aðalinnangangur frá Skutulsfjarðarbraut,  
aðkoma frá Seljalandsvegi.  
Tæknirými og stoðrymi á 1. og 2. hæð.

Hellsurækt í viðbyggingu við frambyggingu íþróttahúss.  
Frjálsíþróttasvæði á milli íþróttahúss og  
knattspyrnuvallar  
Fjölnotahús við suðurenda svæðis.  
Nýtt þjónustuhús við fjölnotahús.

7. Viðbygging fyrir hellsurækt og endurnýjun stoðryma íþróttahúss
8. Aðkoma og útisvæði
9. Endurbætur á frjálsíþróttasvæði
10. Endurbætur á gervigrasvelli
11. Nýtt fjölnotahús - byggt yfir nýverandi gervigras
12. Þjónustumiðstöð við fjölnotahús

| TORFNES - SUNDLAUG<br>- ÍSAFJÖRÐUR |         |                     |   |
|------------------------------------|---------|---------------------|---|
| ATHUGUN                            |         |                     |   |
| AFSTÖÐUMYND / SNID                 |         | SKÝRINGARUPPDRATTUR |   |
| Þeyting:                           | Reitur: | T101a               |   |
| Útgáfud.:<br>04.10.2013            | Mkv.:   | GLÁMA · KÍM         |   |
| Vakinn:                            | Leitn.  | Yfirl.              | Arkitektar: Lúga Svein 164 wh, 105 Reykjavík<br>t: 830-8100, f: 830-8101, st: 840 490 2739<br>glamakin@glamakin.is, www.glamakin.is |
| 1307031                            |         |                     |   |

ÞANNA ER AÐ MÆLA AF TEIGNUM  
TEIGNIR HESNA MÄ DND ABBA MED NERUM HETE AD HJUTA TE ED A HEDD AN SKRIFLEG GLETTI HÖFUNDAR





# T201


## LÝSING

Sundlaug sunnan við íþróttahús.  
1 hæð, aðalinnangangur frá Skutulsfjarðarbraut.  
Tækni- og stoðrymi í kjallara  
Frjálsíþróttasvæði vikur  
Hellsurækt í viðbyggingu við frambyggingu  
íþróttahúss.  
Fjölnotahús við suðurenda svæðis.  
Nýtt þjónustuhús við fjölnotahús.

| TORFNES - SUNDLAUG |           |   |  |
|--------------------|-----------|---|--|
| - (SAFJÖRÐUR)      |           |   |  |
| ATHUGUN            |           |   |  |
| AFSTÖÐUMYND        |           | SKÝRINGARUPPDÁTTUR   |  |
| Beyting:           | Ískn nr.: | <b>GLÁMA · KÍM</b>   |  |
| Útgáfud:           | Mkv.:     |   |  |
| 04.10.2013         |           | Arkitektar Laugavegi 164 ehf. 105 Reykjavík<br>t: 530-8100, f: 530-8101, hl: 540 496 2739<br>glamakim@glamakim.is, www.glamakim.is |  |
| Verknr:            | Ískn.:    |   |  |
| 1307031            |           |   |  |

ÞANNAÐER JÓ MÆLA AF TERNINGUM  
TERNINGU ÞESSA MÆ EKKI AFÞÍLA MEÐ NÚNUM HÆTNI AD HJÚTATE SOÐI HEIÐ AN SKIRLEGS LEYTIÐ HOFUNDAR



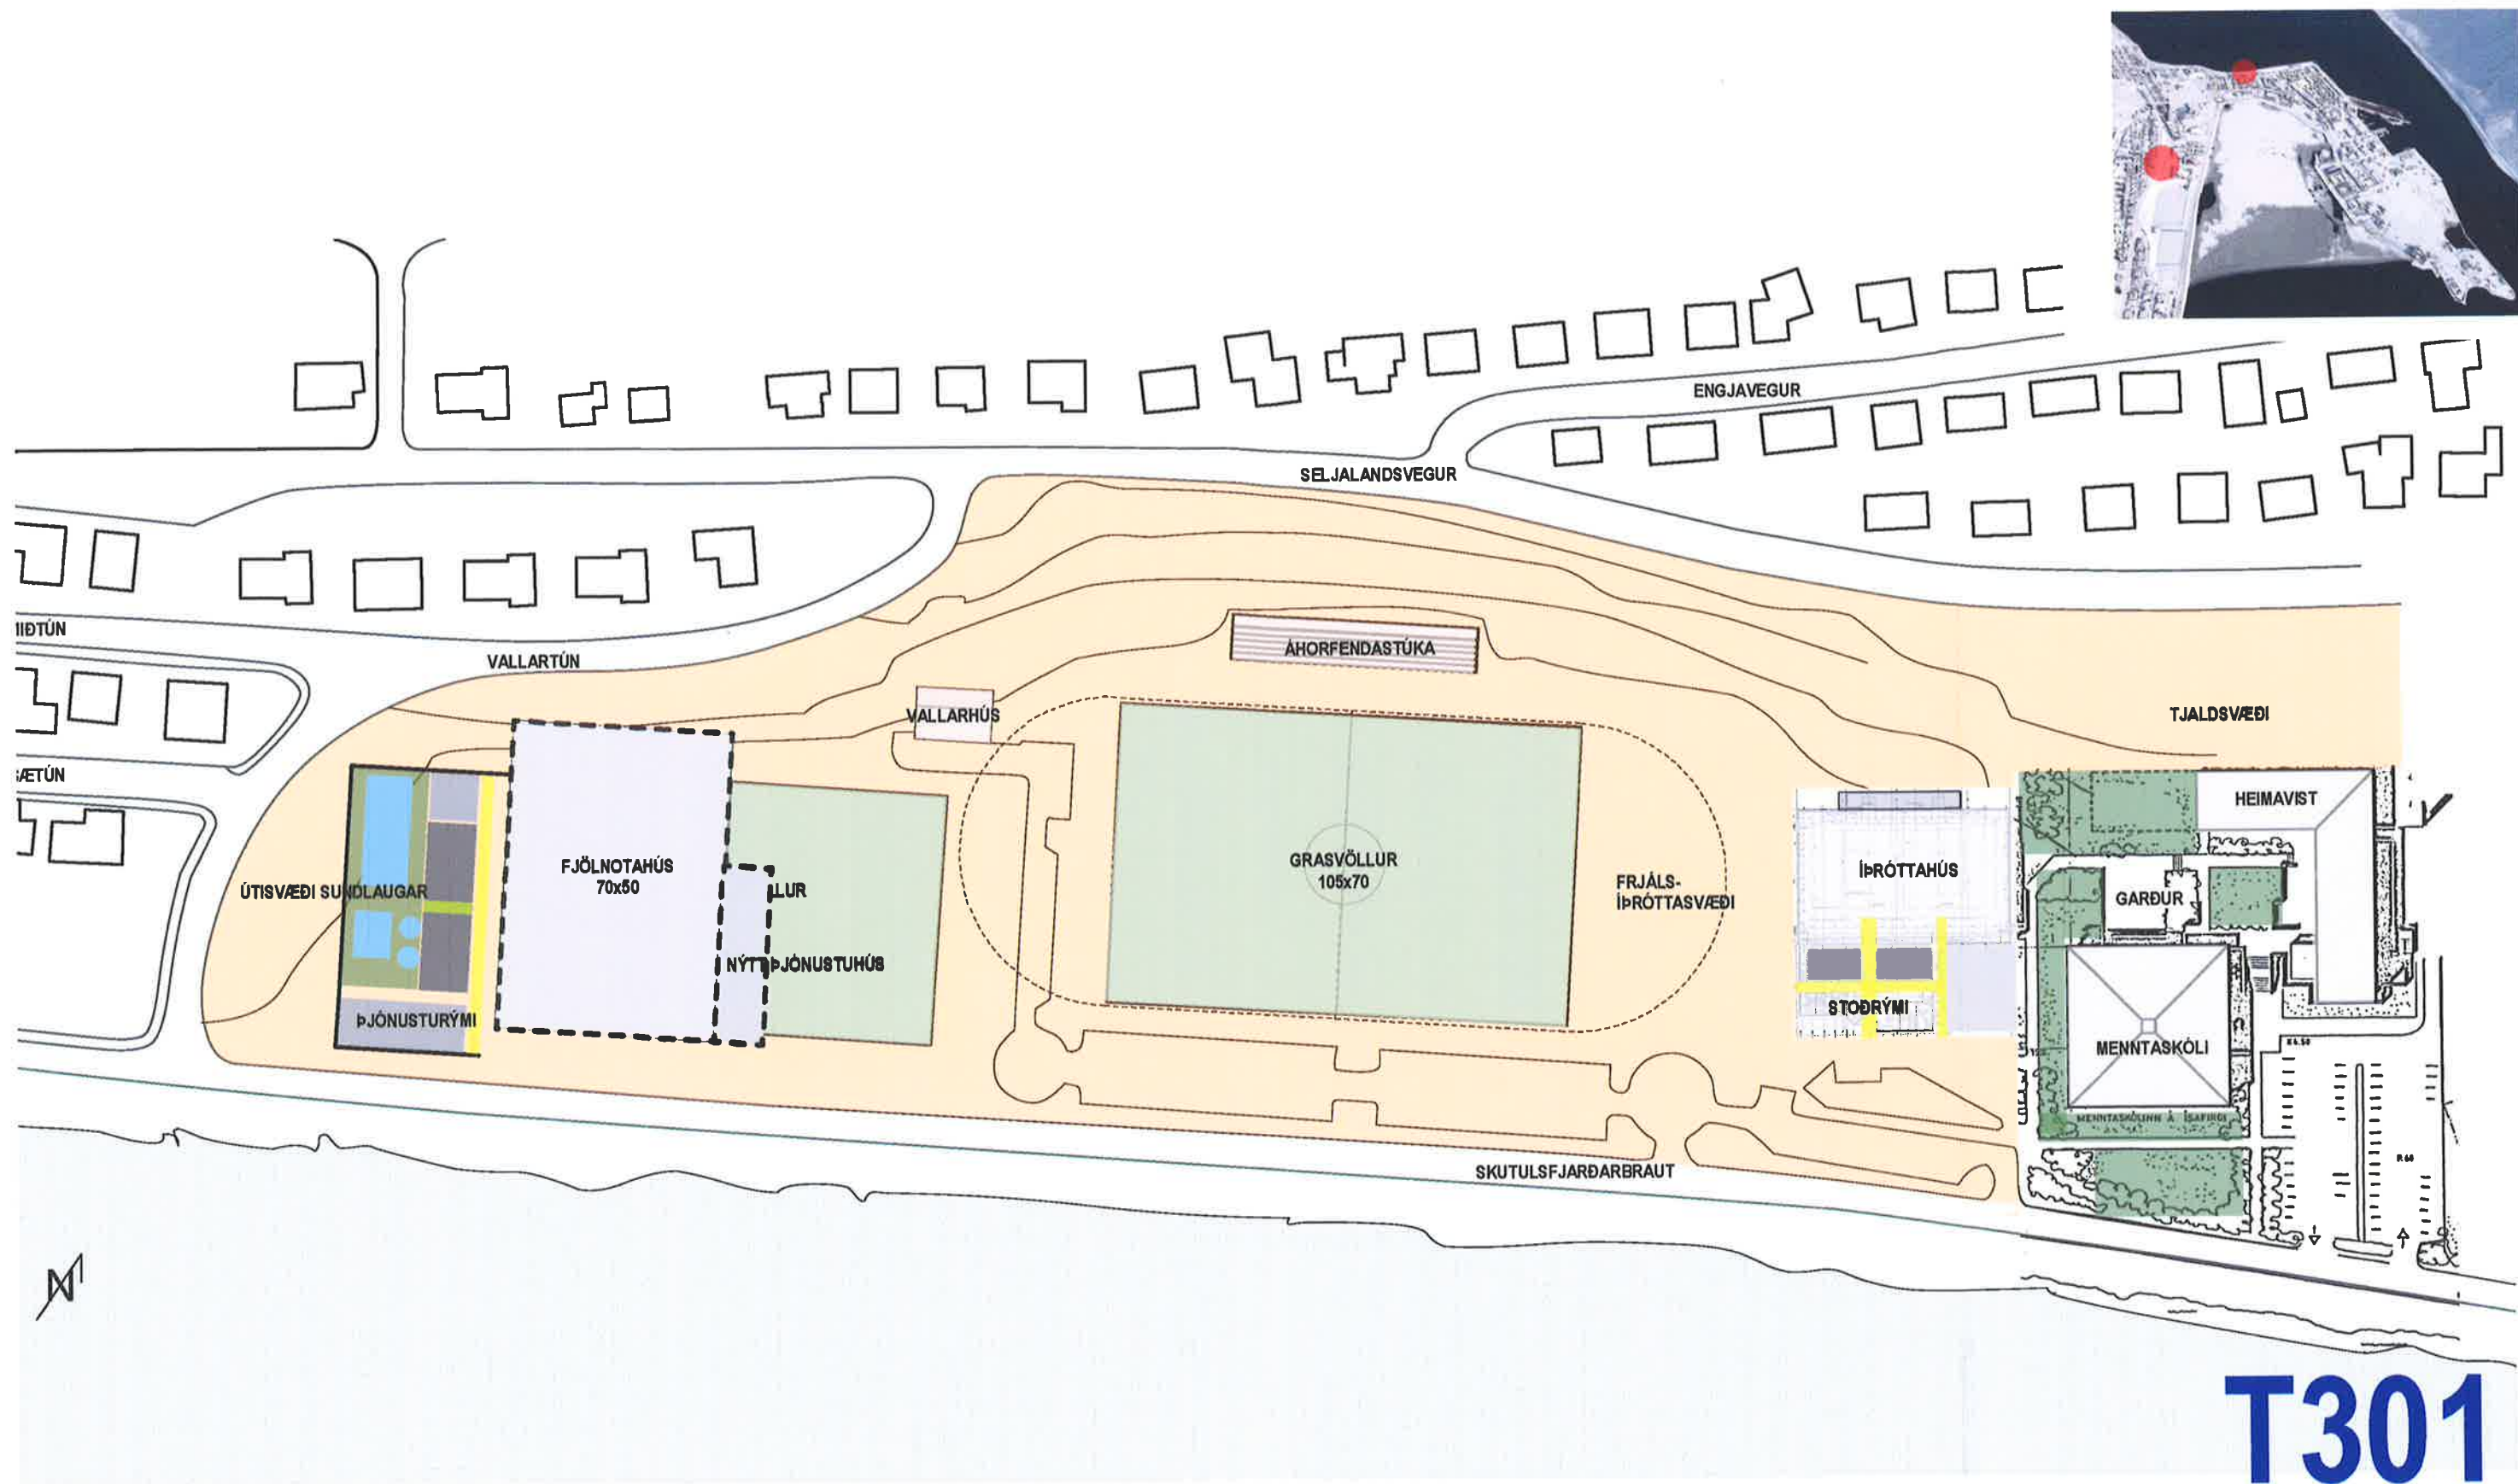

# T301

## LÝSING

Sundlaug í suðvesturenda íþróttasvæðis.  
1 hæð, aðalinnangangur frá Skutulsfjarðarbraut.  
Tækni- og stöðrymi á 1. hæð.  
Frjálsíþróttasvæði milli knattspyrnuvallar og íþróttahúss.  
Heilsurækt í viðbyggingu við frambyggingu íþróttahúss.  
Fjölnotahús við suðurenda svæðis.  
Nýtt þjónustuhús við fjölnotahús.


## TORFNES - SUNDLAUG - ÍSAFJÖRÐUR

### ATHUGUN

| AFSTÖÐUMYND  |            | SKÝRINGARUPPDRATTUR   |           |
|--------------|------------|---|-----------|
| Beyting:     | Tekni nr.: | T301   | GLÁMA·KÍM |
| Útgáfudagur: | Mkv.:      | Arkitektar laugavegi 164 ehf, 105 Reykjavík<br>s: 530-8100, f: 530-8101, kt: 540 494 2739<br>glama@glamakim.is, www.glamakim.is |           |
| Verktali:    | Tekni nr.: |   |           |
| 1307031      |            |   |           |

BAHNAD ER AD MELA AF TERNINGUM  
TEKINGU DESSA MA 800 AFRIJA MED NERNUM HETI AD HUATIL EDA (HEID AN SHIFLEGS LEYFI HOPINDAR



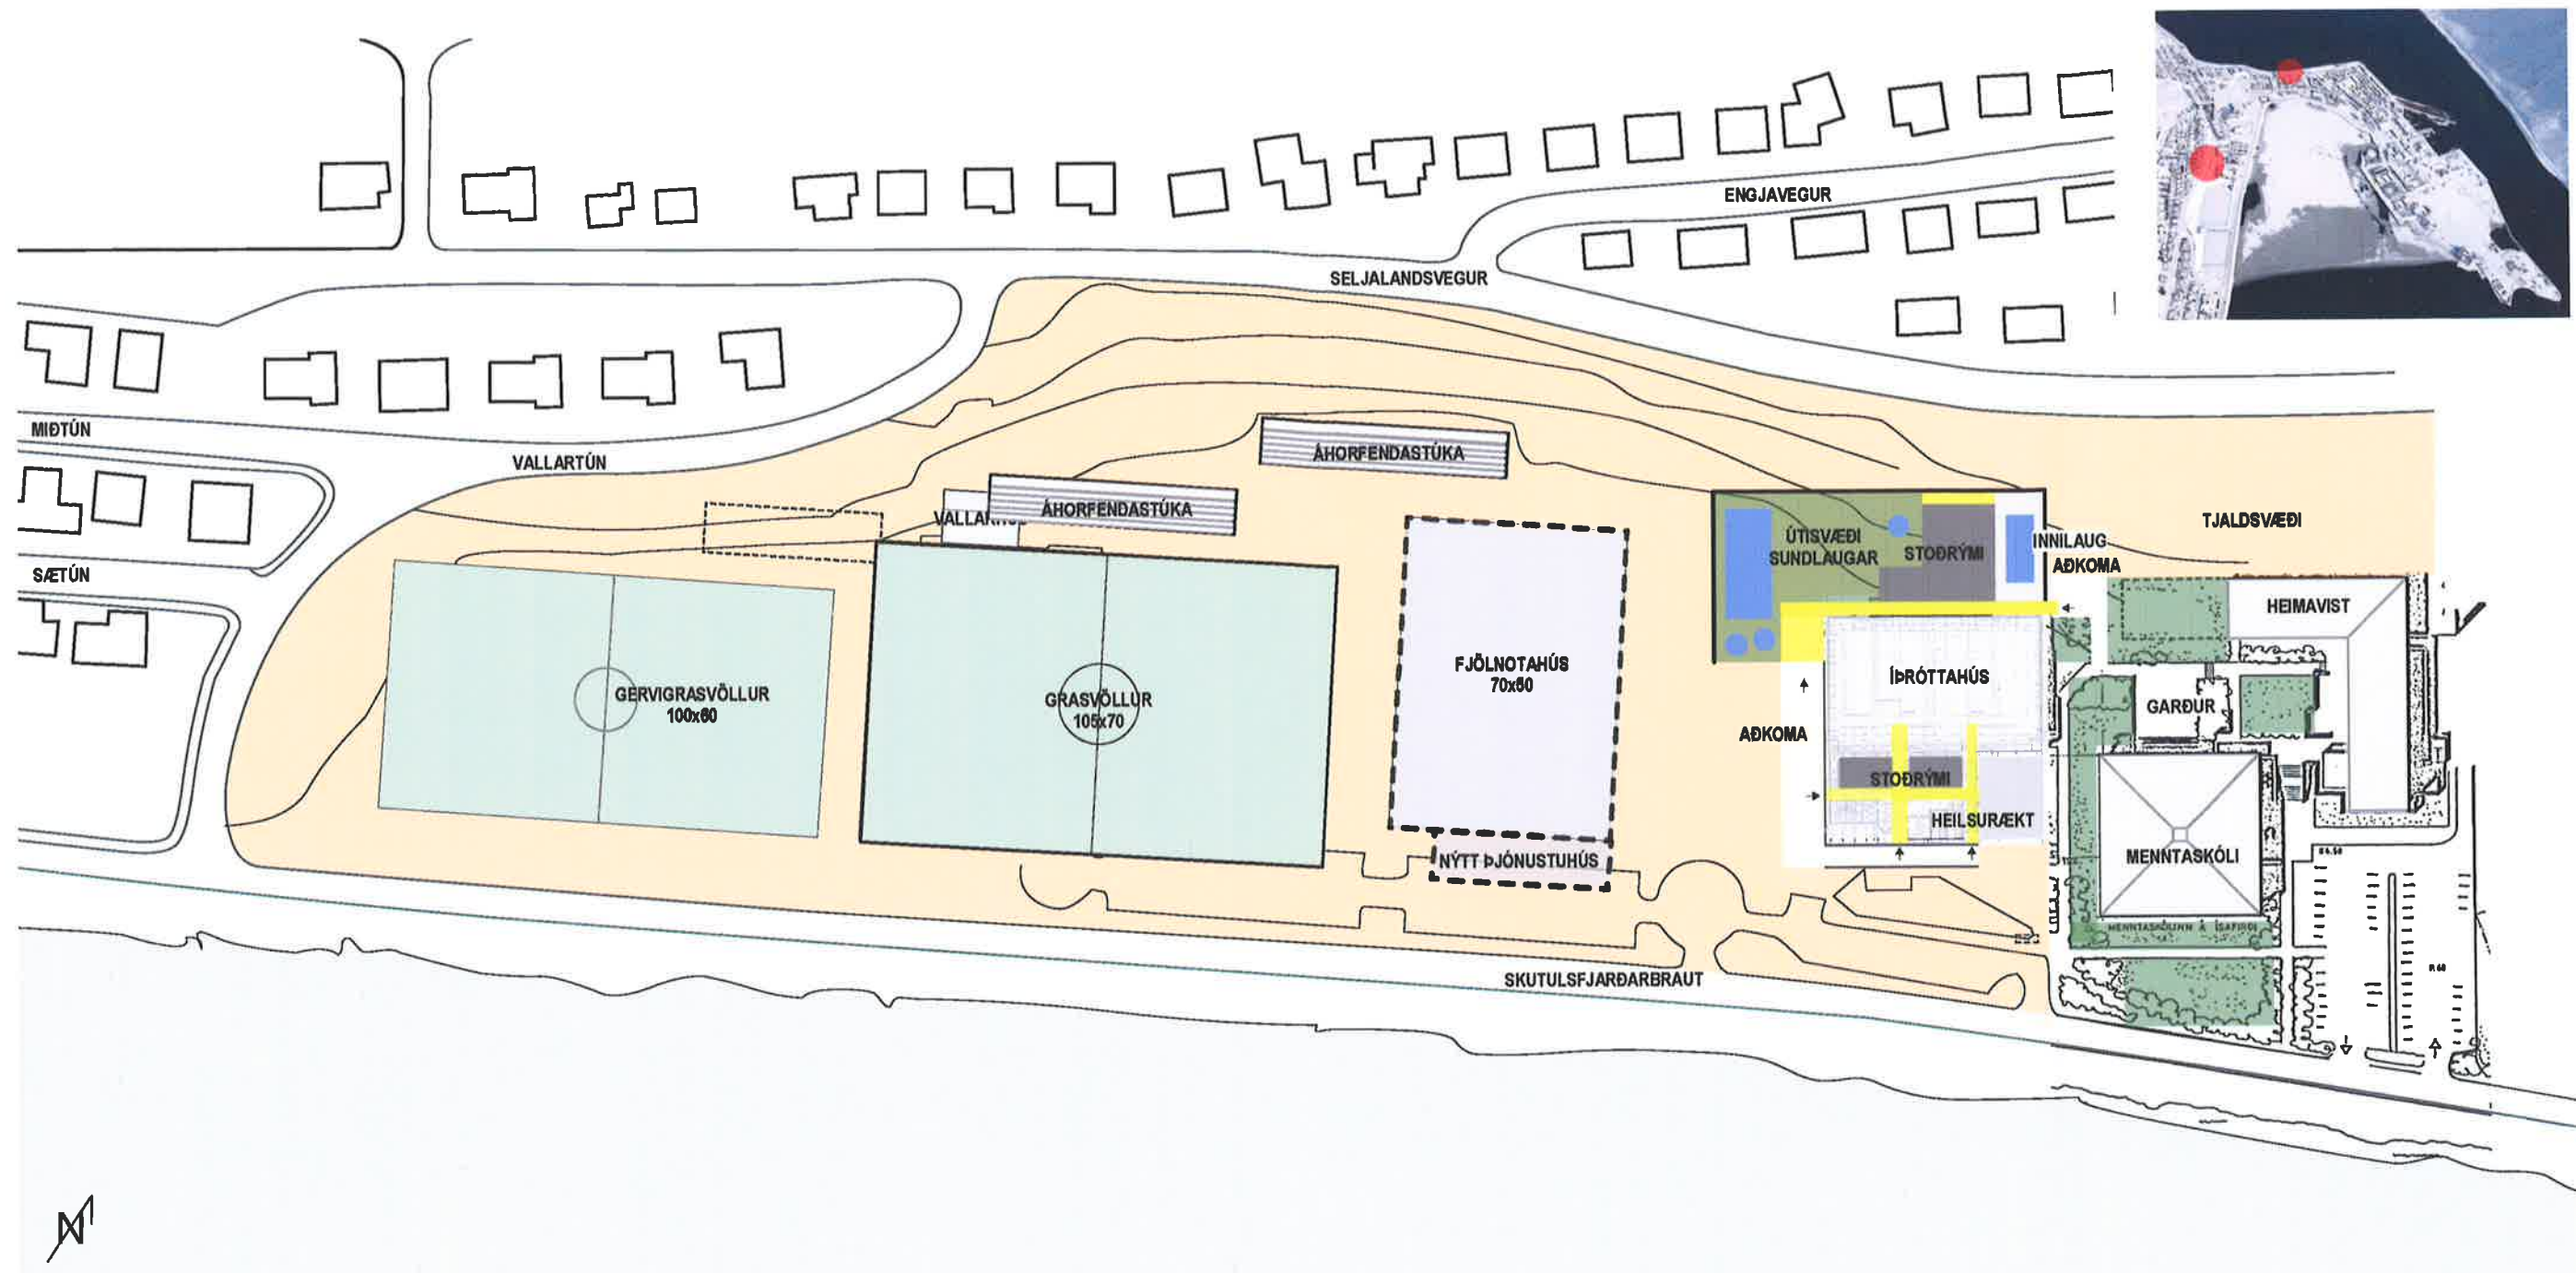

# T401

## LÝSING

Sundlaug norðvestan við Íþróttahús.  
2 hæðir, aðalinnangangur frá Seljalandsvegi.  
Tækni- og stöðrymi á 1. hæð.  
Frjálsíþróttasvæði flyst til.  
Heilsurækt í viðbyggingu við frambyggingu  
íþróttamiðstöðvar.  
Fjölnotahús (1/2 völlur) milli íþróttahúss og  
fótboltavallar.  
Færa þarf fótboltavöll.

Ný áhorfendastúka.  
Vallarhús leggst af.  
Gervigrasvöllur flyst.  
Nýtt þjónustuhús við fjölnotahús.

| TORFNES - SUNDLAUG |            |                     |   |
|--------------------|------------|---------------------|---|
| - ÍSAFJÖRÐUR       |            |                     |   |
| ATHUGUN            |            |                     |   |
| AFSTÖÐUMYND        |            | SKÝRINGARUPPDRATTUR |   |
| Útgáfudagur:       | 04.10.2013 | T401                | GLÁMA • KIM   |
| Verktali:          | 1307031    | Gláma • Kim         | Arktitekt Laugavegi 144 4th. 105 Reykjavík<br>Sí: 530-8100, F: 530-8101, Vp: 540 496 2739<br>glamakim@glamakim.is, www.glamakim.is |