

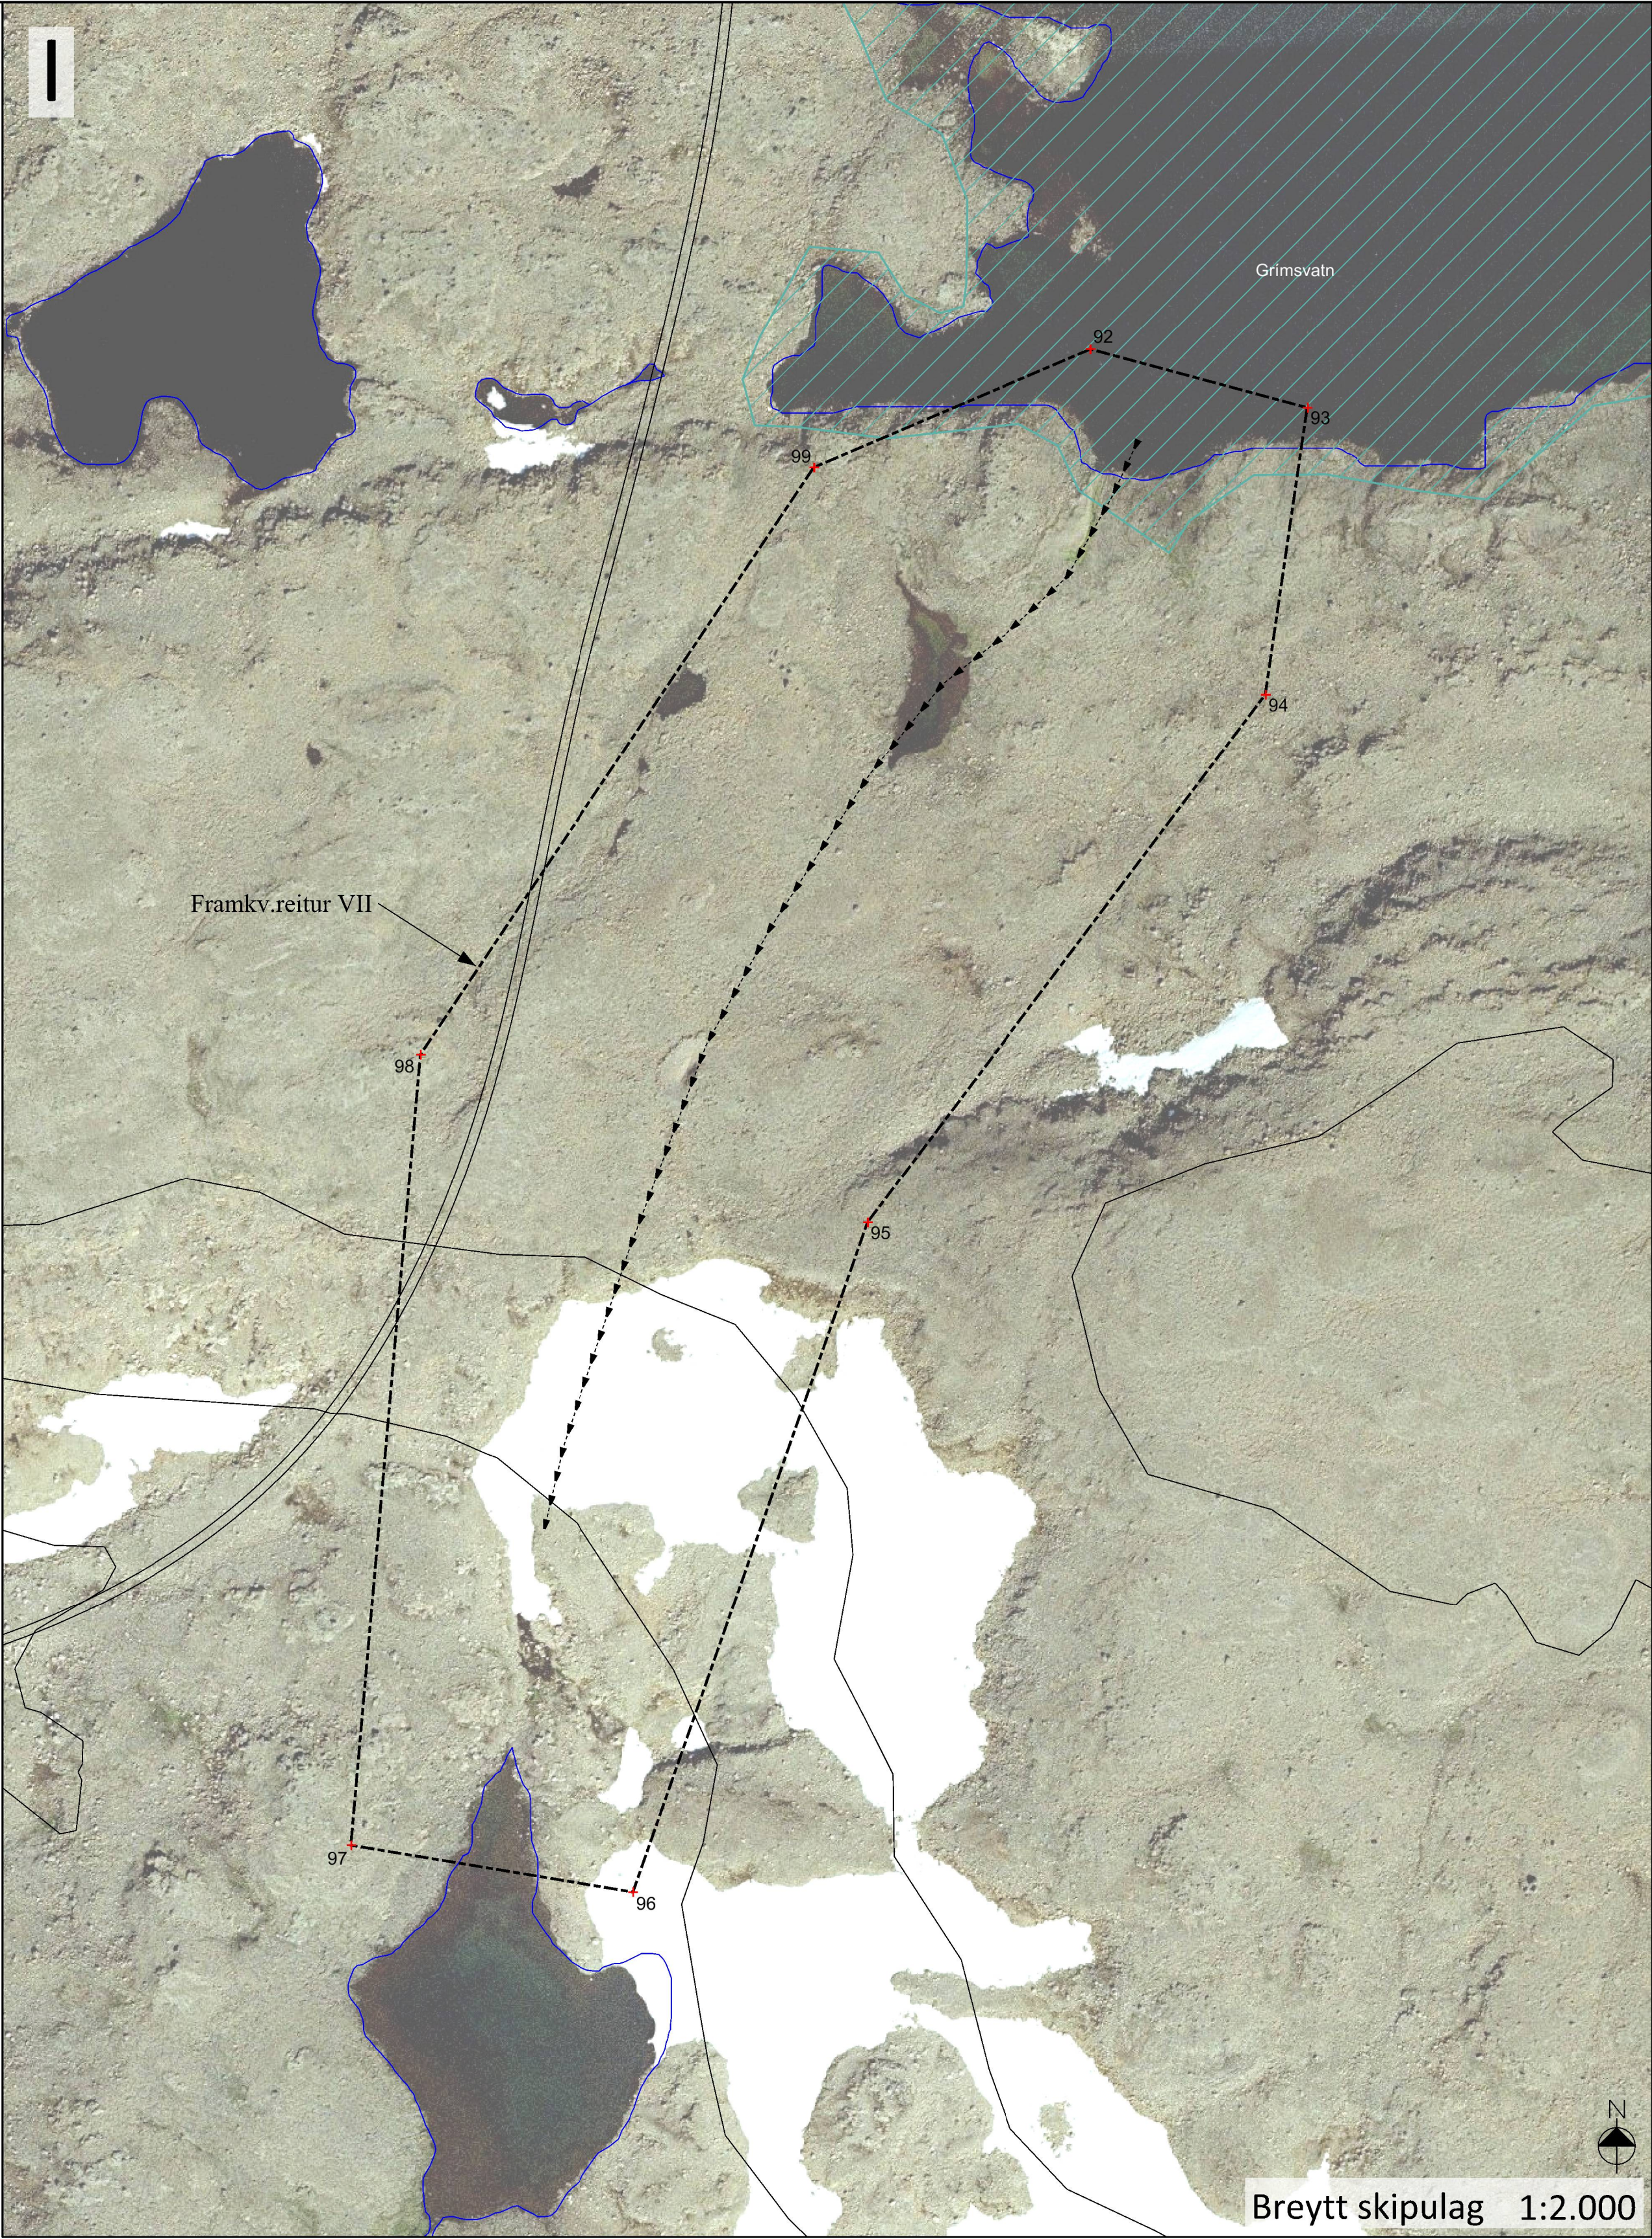


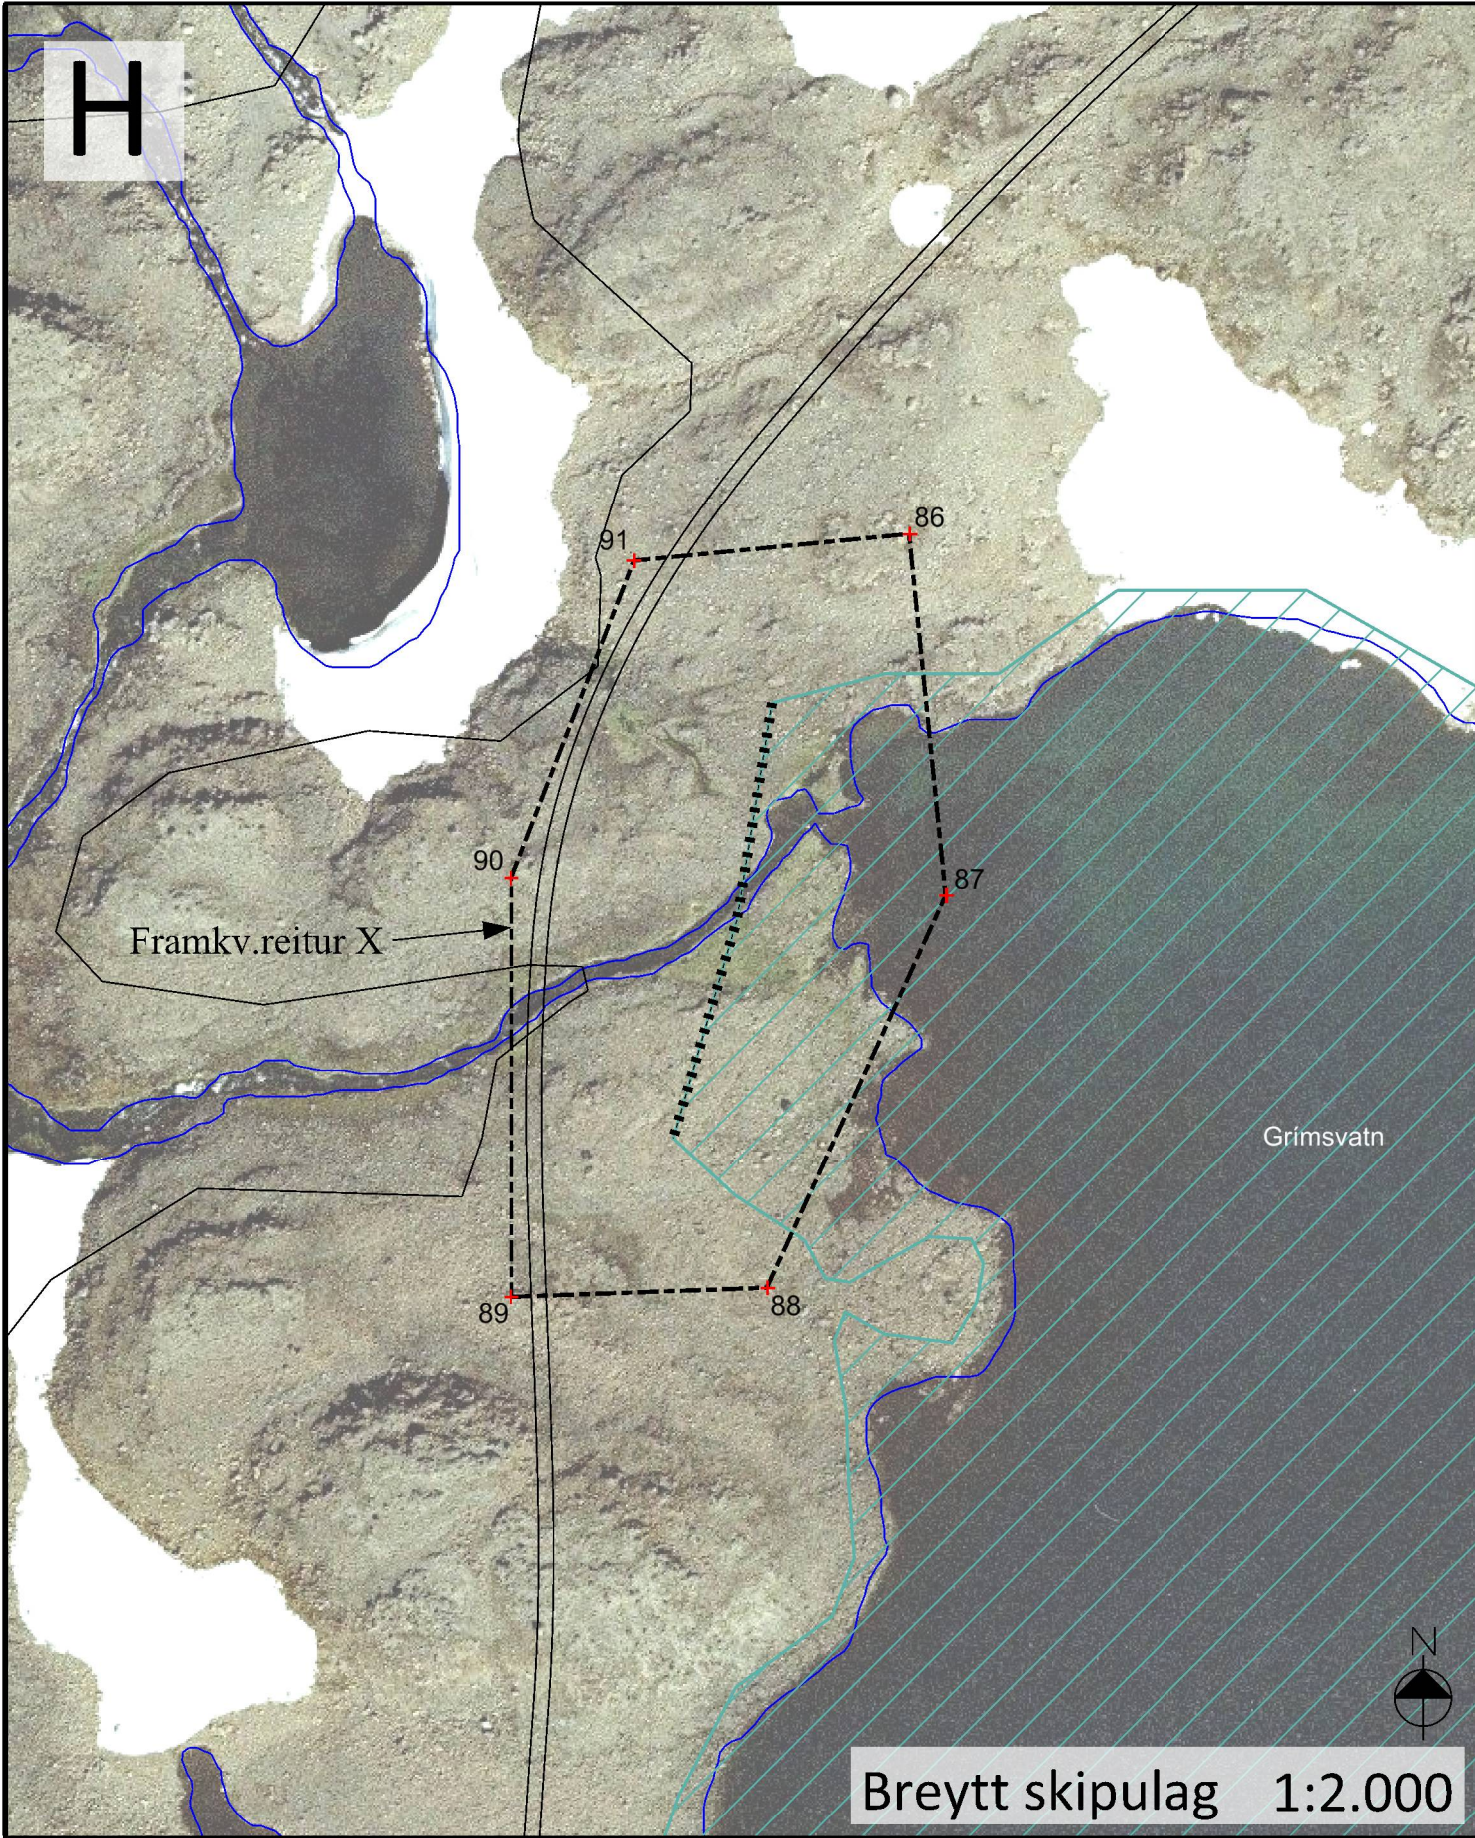

ÍSÁFJARÐARBÆR

MJÓLKÁRVIRKJUN

Tillaga að deiliskipulagsbreytingu

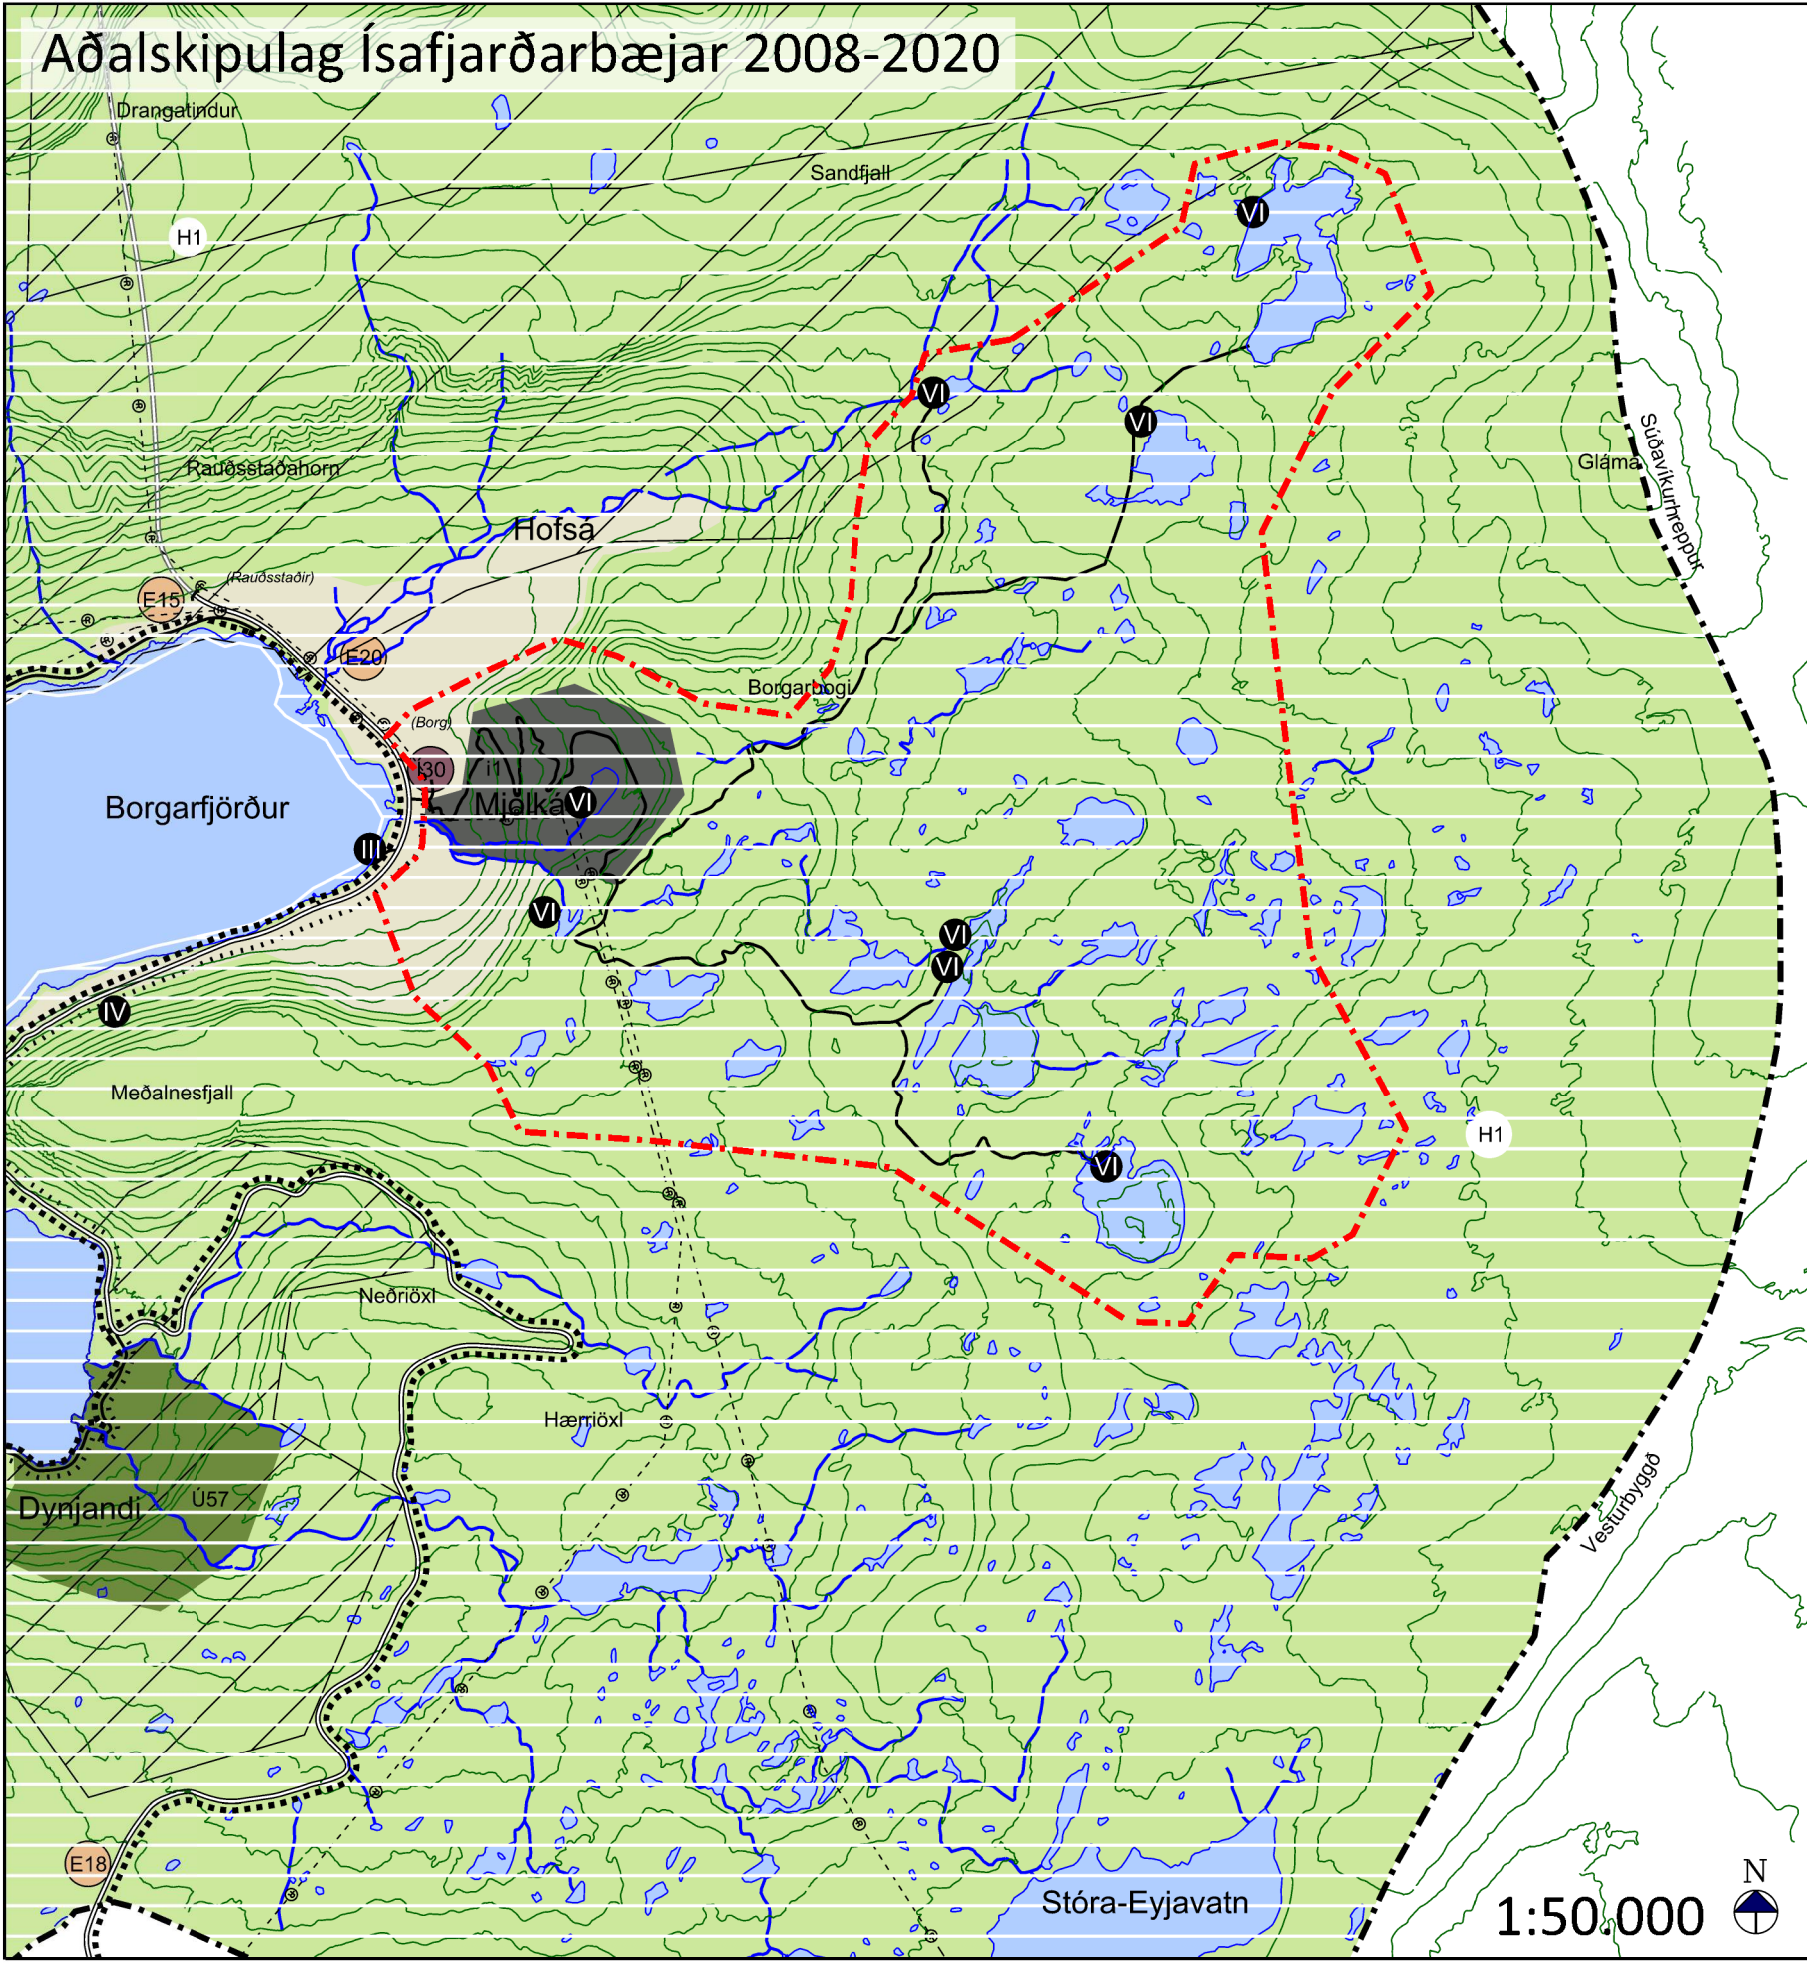

SAMPYKKTIR

Deiliskipulagsbreyting þessi sem auglýst hefur verið skv. 1. mgr. 43. gr. skipulagslaga nr.123/2010 var samþykkt í bæjarstjórn þann _____

Auglýsing um gildistöku deiliskipulagsins var birt í B-deild Stjórnartíðinda þann _____

Skipulag þetta er samþykkt með fyrirvara um niðurstöðu um matsskyldu og hugsanlegs mats á umhverfisáhrifum skv. lögum nr. 106/2000.

ÖNNUR SKIPULAGSGÖGN

Mjólkárvirkjun - Tillaga að deiliskipulagsbreytingu - uppdráttur I, dags. 21.04.2017, A1 - mkv. 1:20.000

Mjólkárvirkjun - Tillaga að deiliskipulagsbreytingu - uppdráttur II, dags. 21.04.2017, A1 - mkv. 1:2.000

Mjólkárvirkjun - Tillaga að deiliskipulagsbreytingu - uppdráttur IV, dags. 21.04.2017, A1 - mkv. 1:2.000

Mjólkárvirkjun - Tillaga að deiliskipulagsbreytingu - greinargerð, dags. 21.04.2017, A4 / 22 bls.

HNITASKRÁ

1. X=309218.9 Y=592877.5