
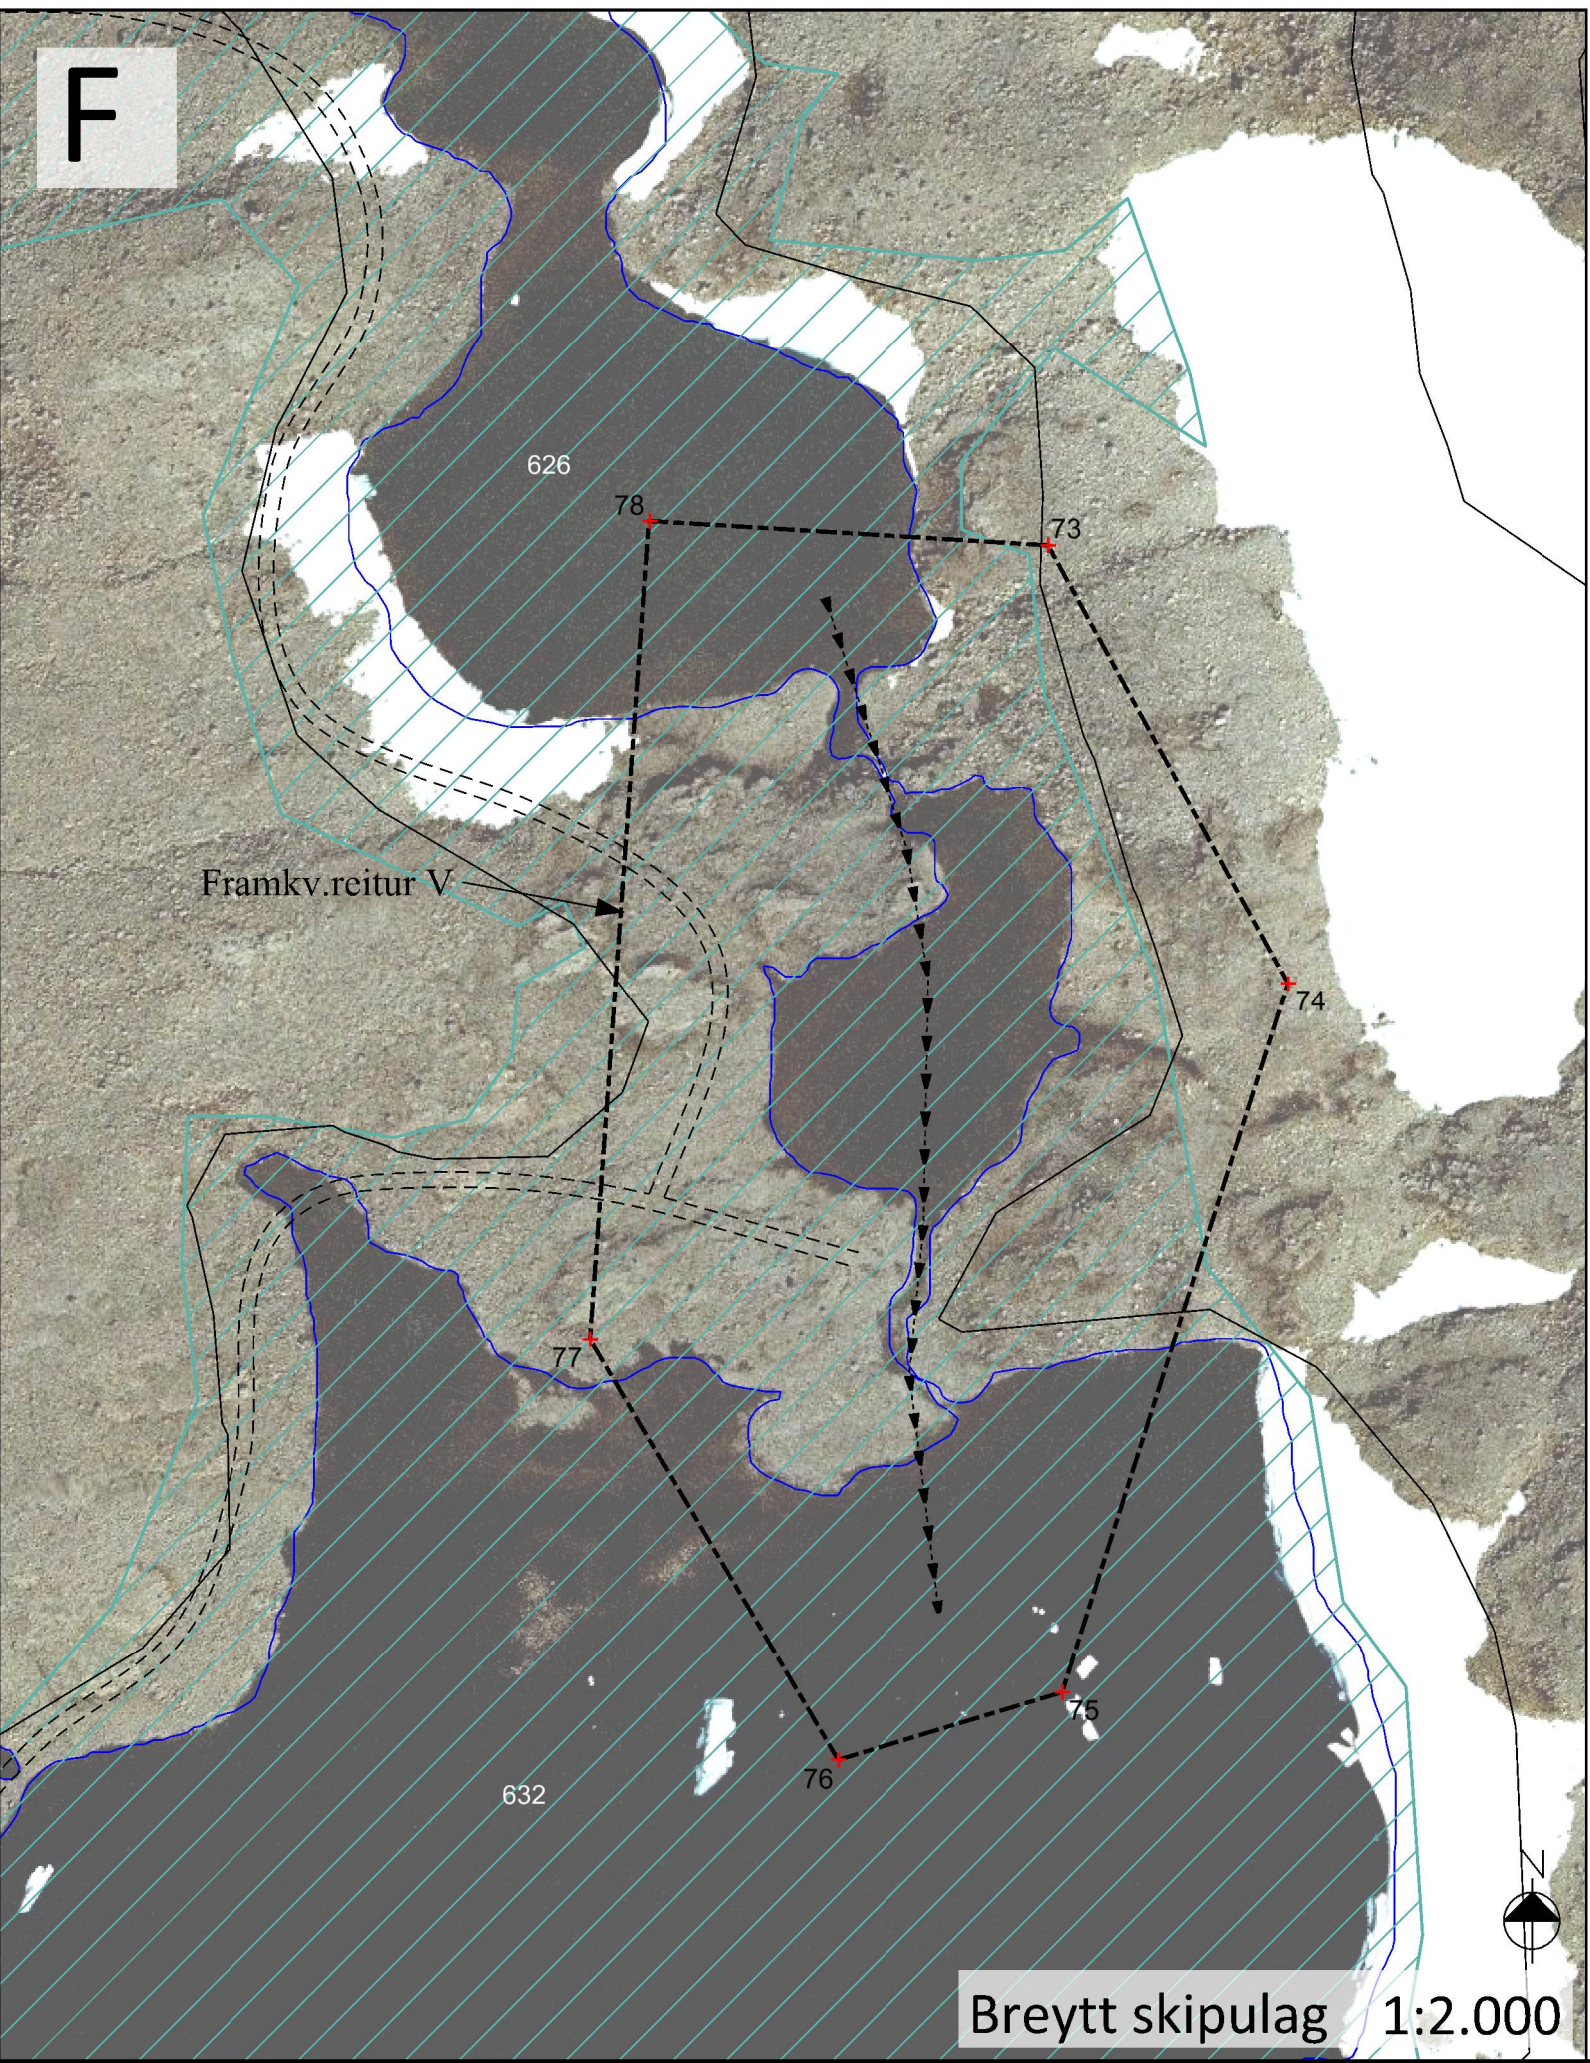
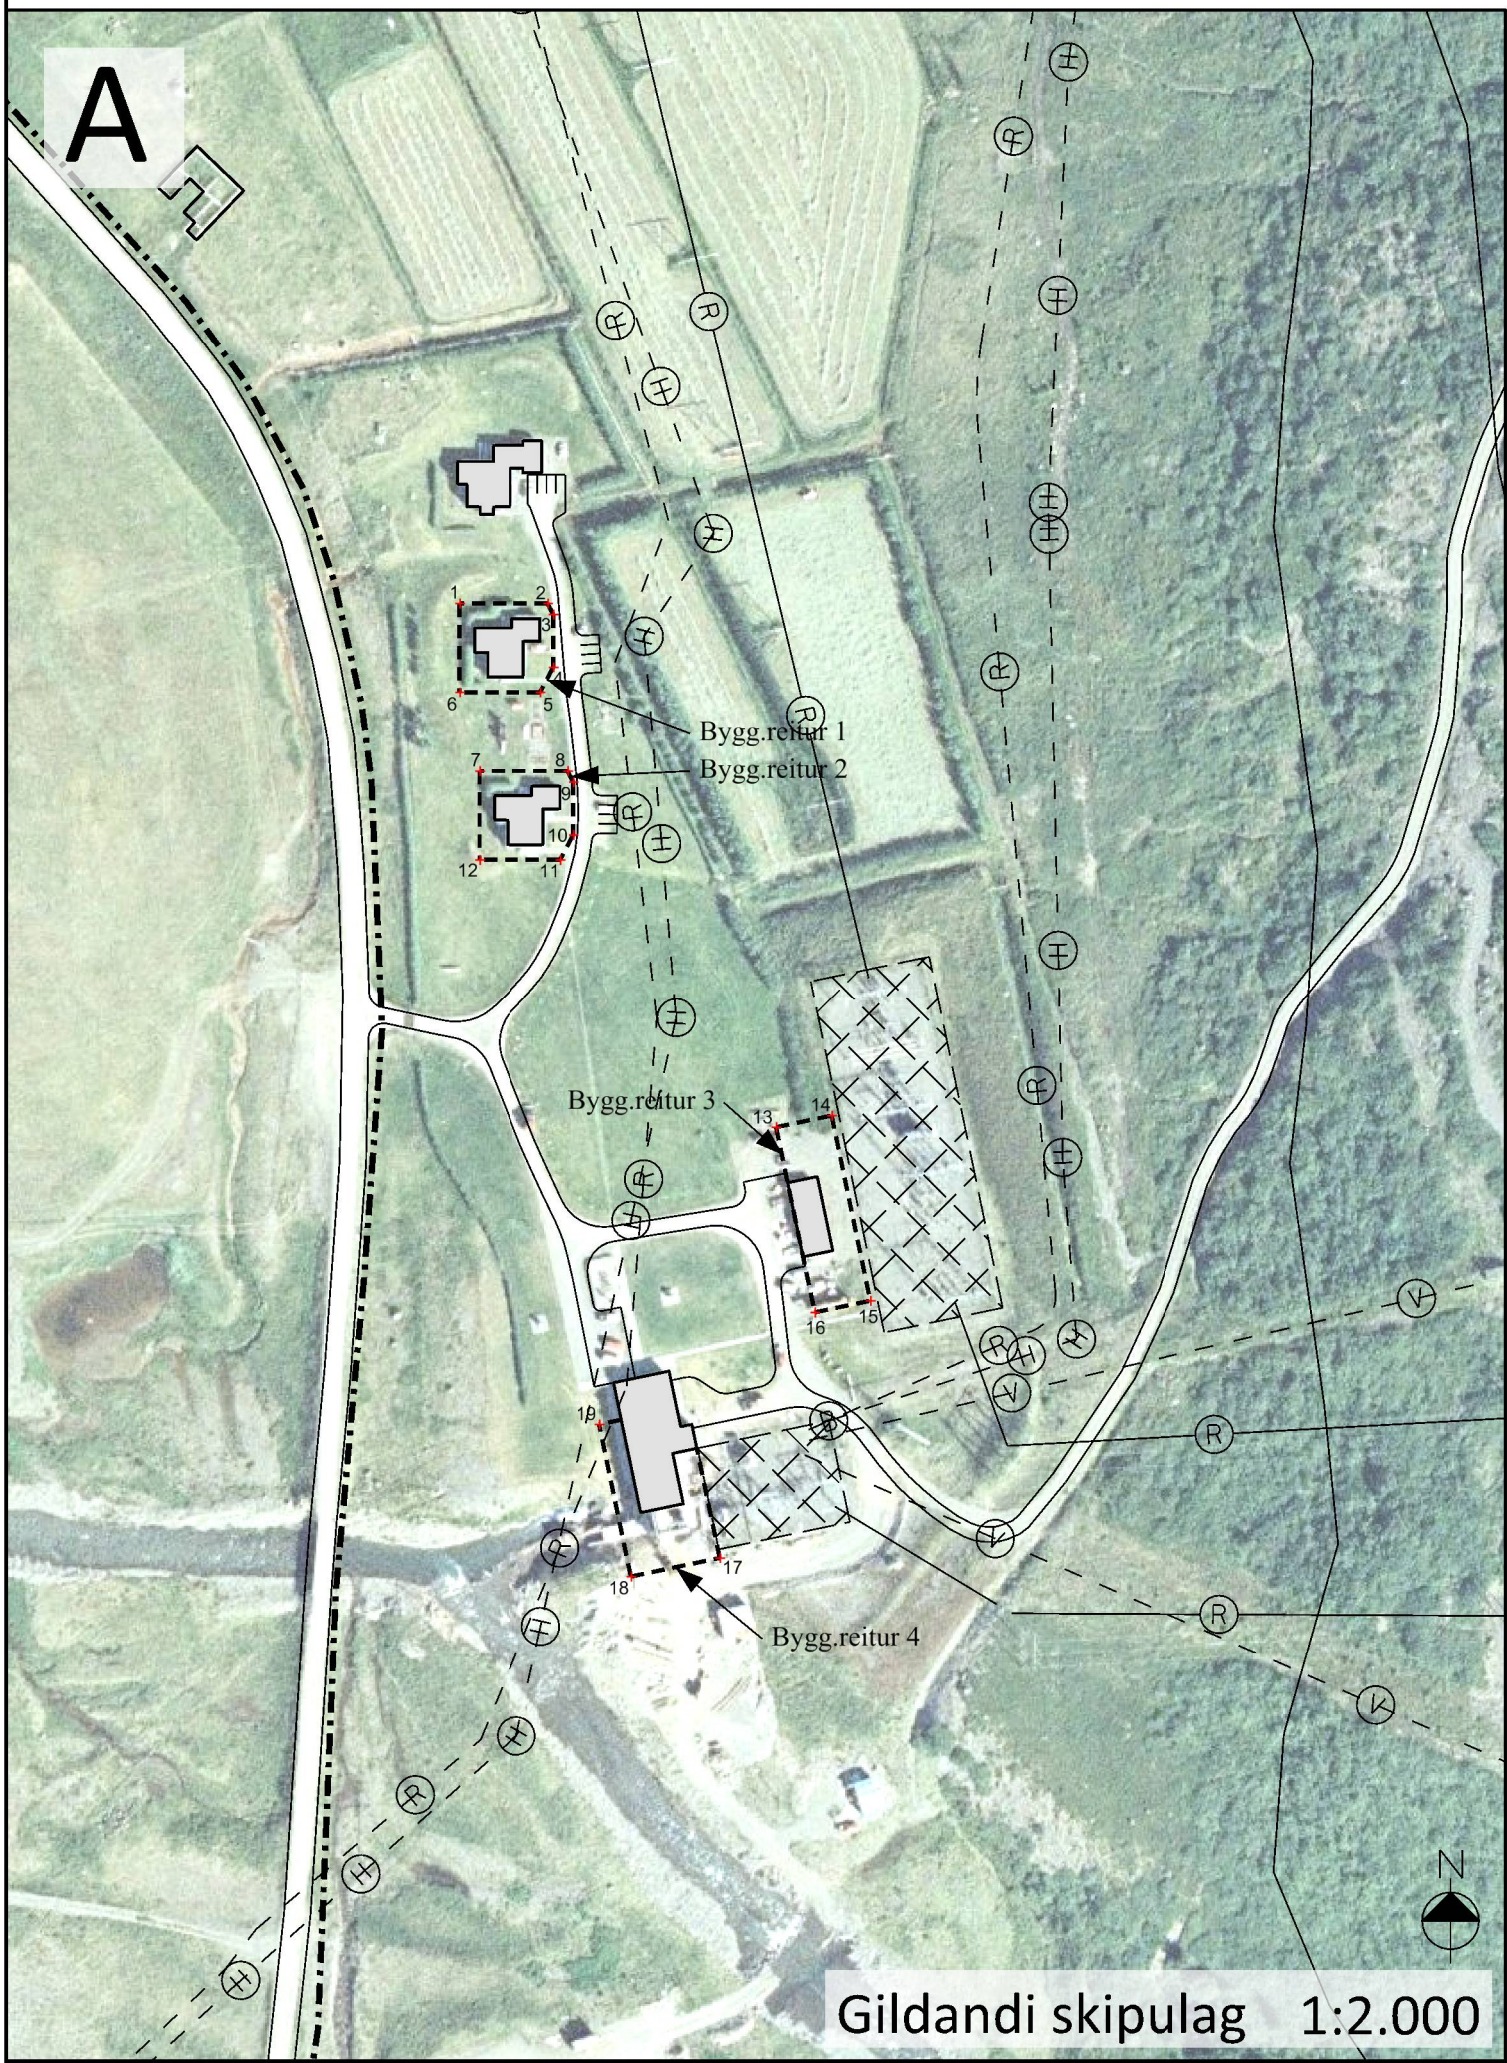
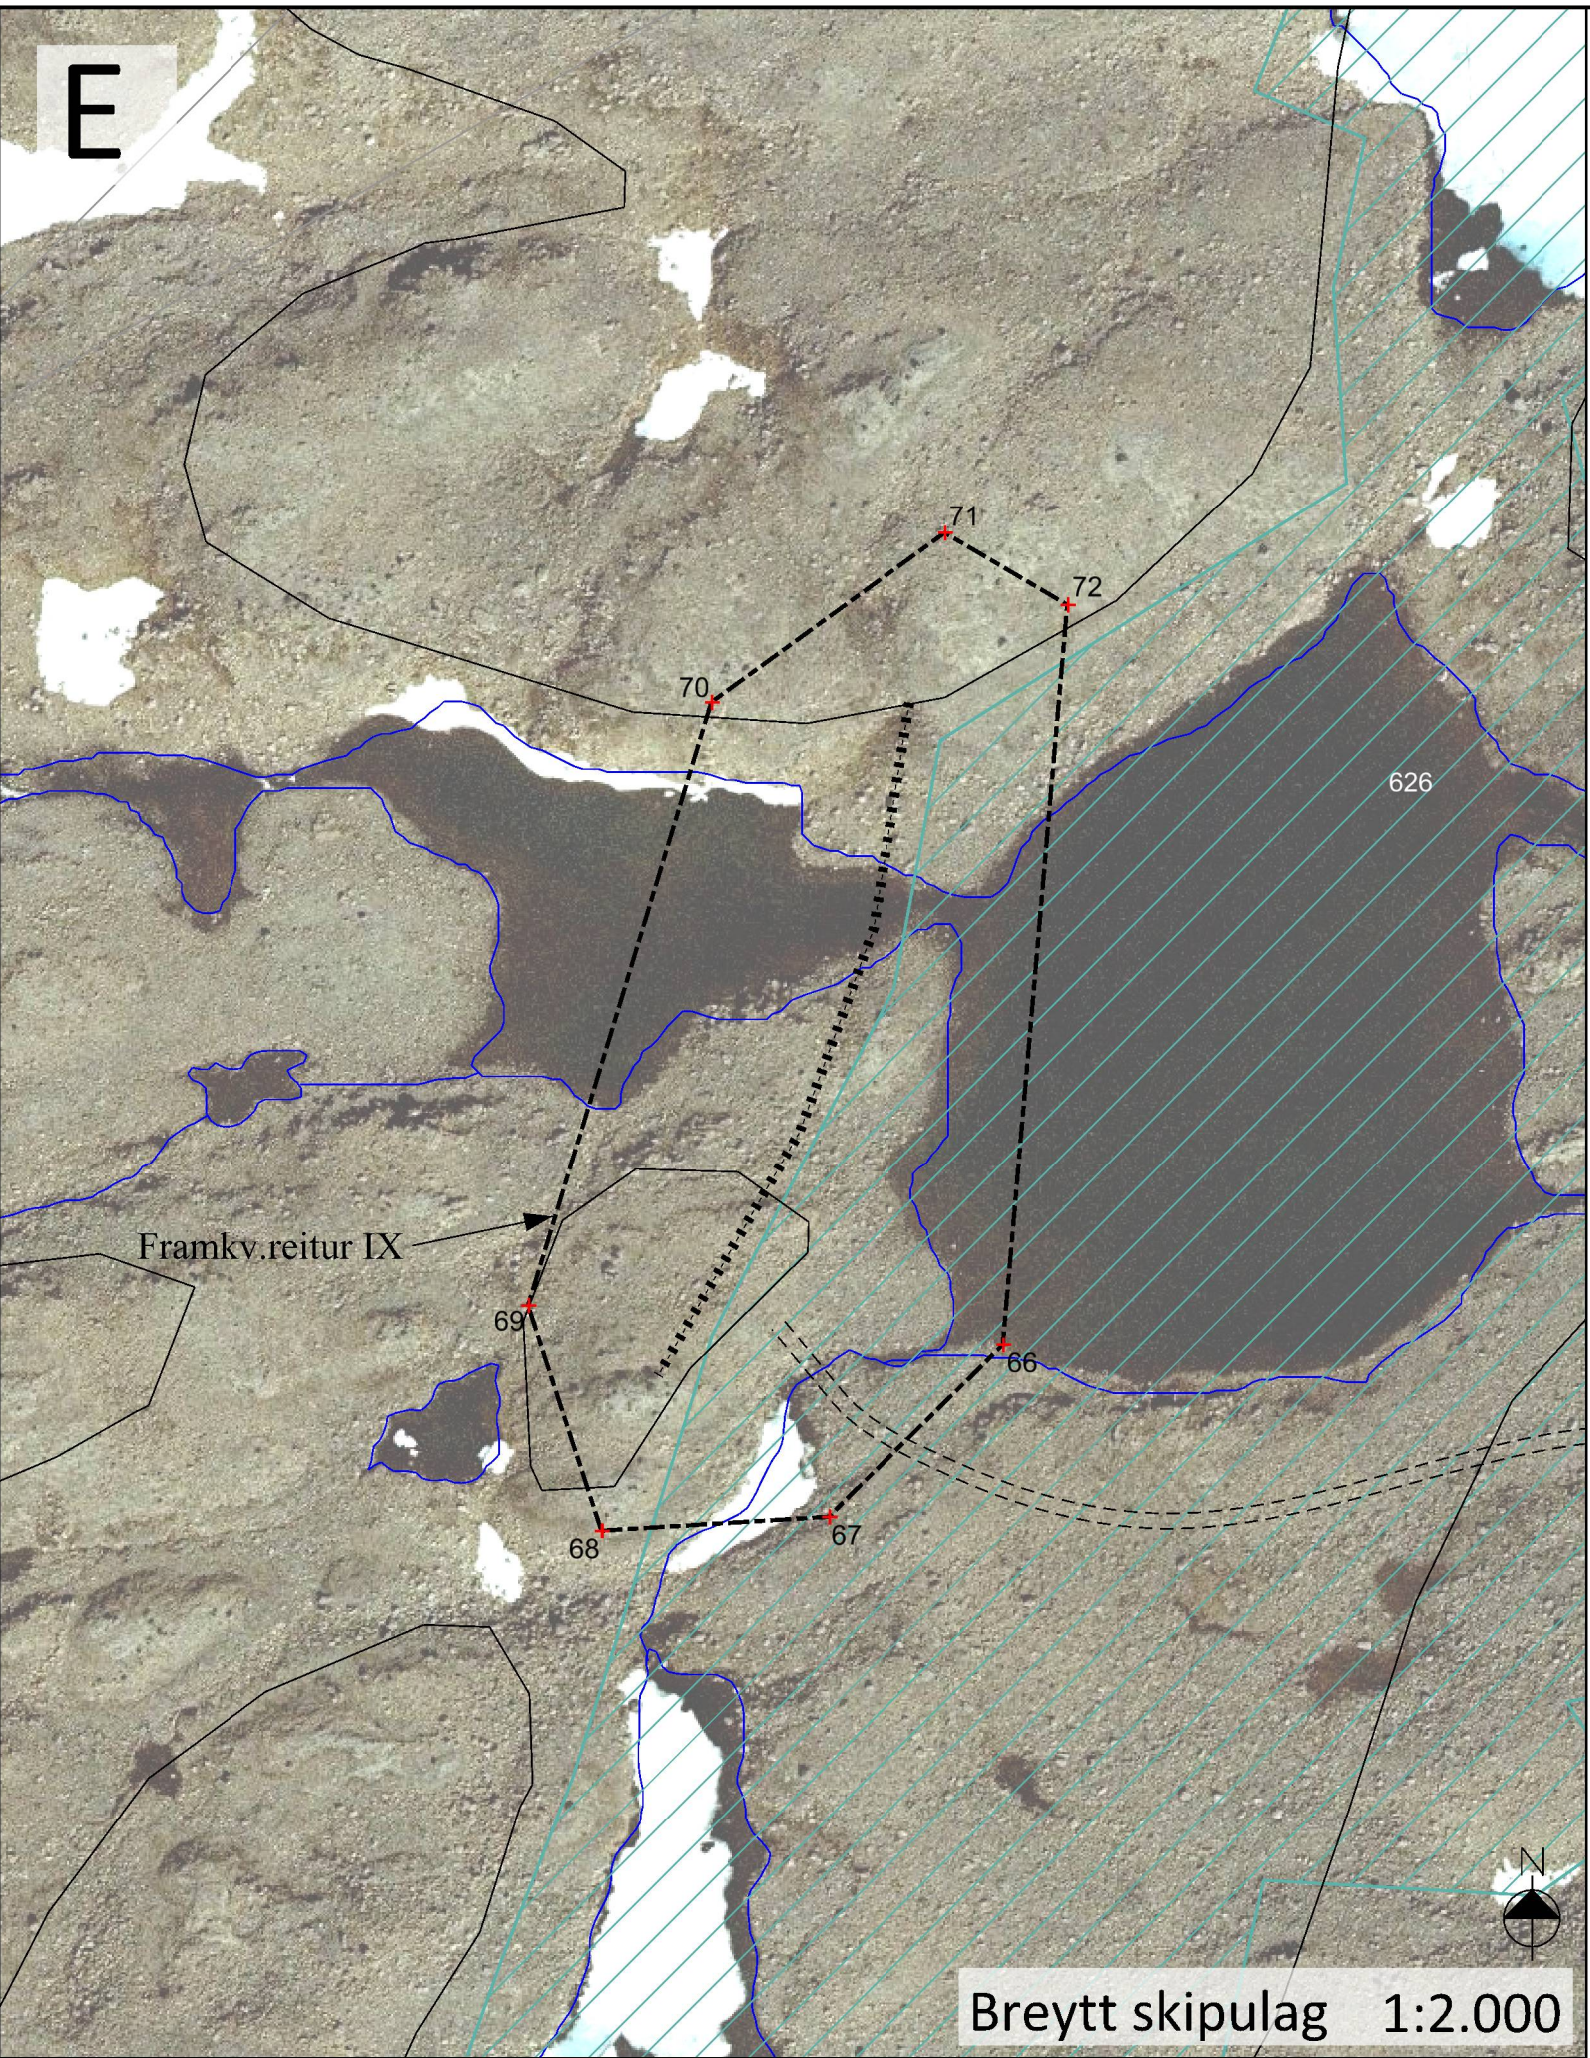


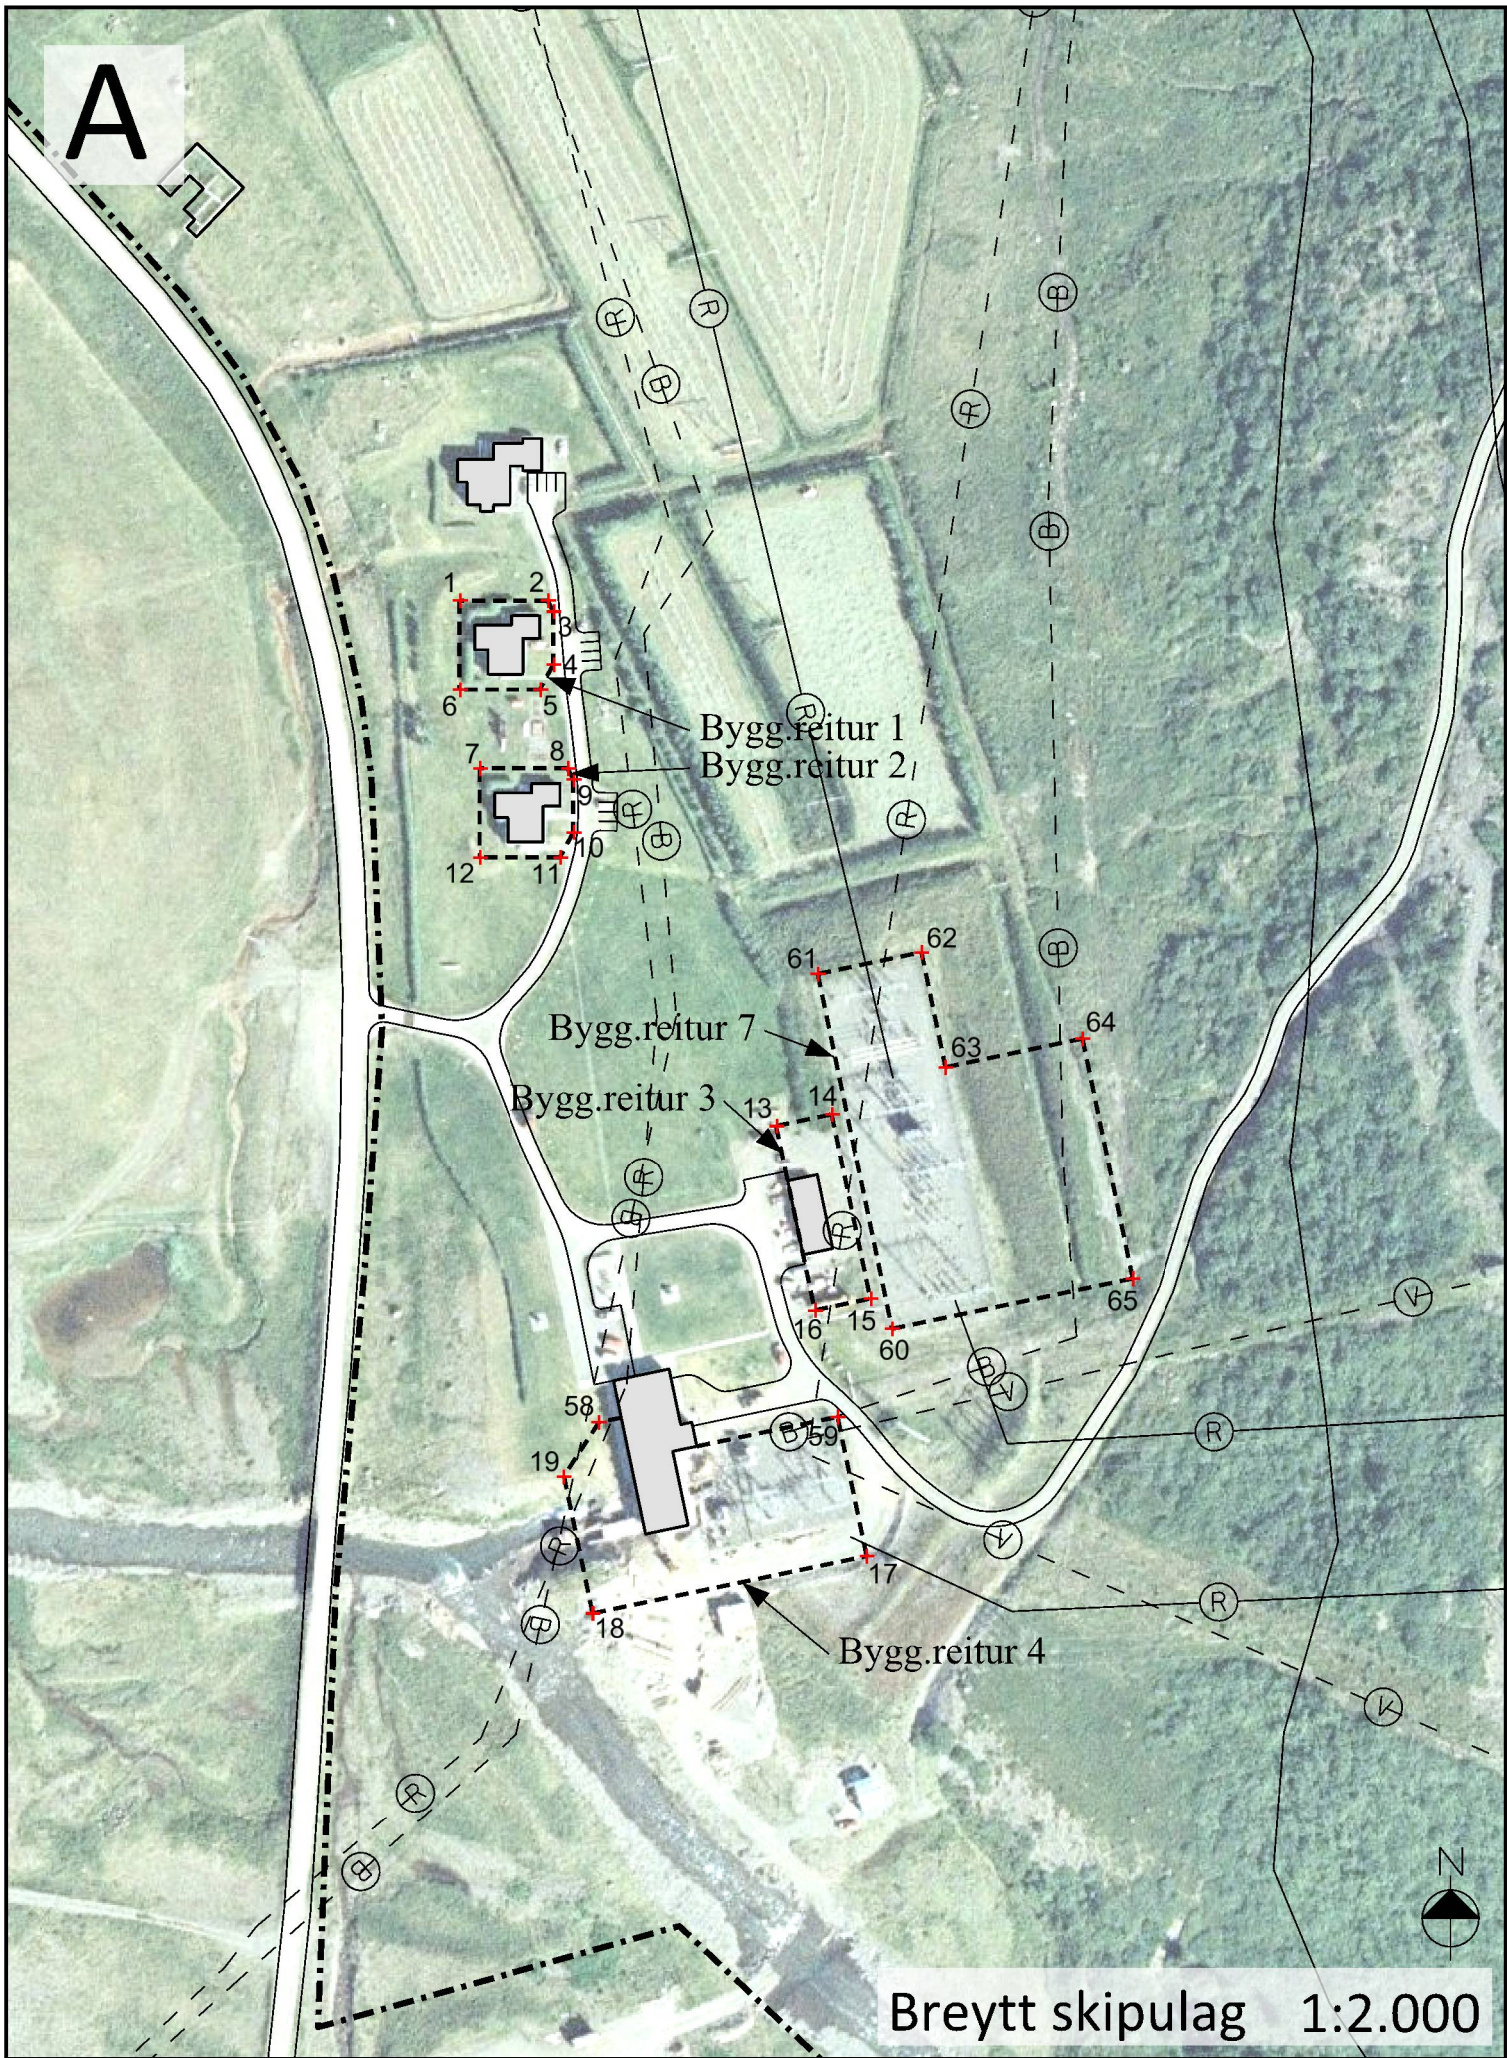

- SKÝRINGAR
- Skíringarmörk
 - Byggingarreitur
 - Framkvæmdareitur
 - Lón
 - Hnit
 - Vegir
 - Vegir í lónstæði
 - Bílastæði
 - Stíflur
 - Veituskurðir
 - Raflínur
 - Rafstrengir í jörðu
 - Þrýstivatnspípur
 - Þrýstivatnspípur í jörðu
 - Ljósleiðari
 - Tengivirki
 - Sendar

ÖNNUR SKIPULAGSGÖGN

Mjólkárverkjun - Tillaga að deiliskipulagsbreytingu - uppdráttur I,
dags. 21.04.2017. A1 - mkv. 1:20.000

Mjólkárverkjun - Tillaga að deiliskipulagsbreytingu - uppdráttur III,
dags. 21.04.2017. A1 - mkv. 1:2.000

Mjólkárverkjun - Tillaga að deiliskipulagsbreytingu - uppdráttur IV,
dags. 21.04.2017. A1 - mkv. 1:2.000

Mjólkárverkjun - Tillaga að deiliskipulagsbreytingu - greinargerð,
dags. 21.04.2017, A4 / 22 bls.

SAMPYKKTIR

Deiliskipulagsbreyting þessi sem auglýst hefur verið skv. 1. mgr.
43. gr. skipulagslaga nr.123/2010 var samþykkt í bæjarstjórn
þann _____

Auglýsing um gildistöku deiliskipulagsins var birt í
B-deild Stjórnartíðinda þann _____

Skipulag þetta er samþykkt með fyrirvara um niðurstöðu um
matsskyldu og hugsanlegs mats á umhverfisáhrifum skv.
lögum nr. 106/2000.

