


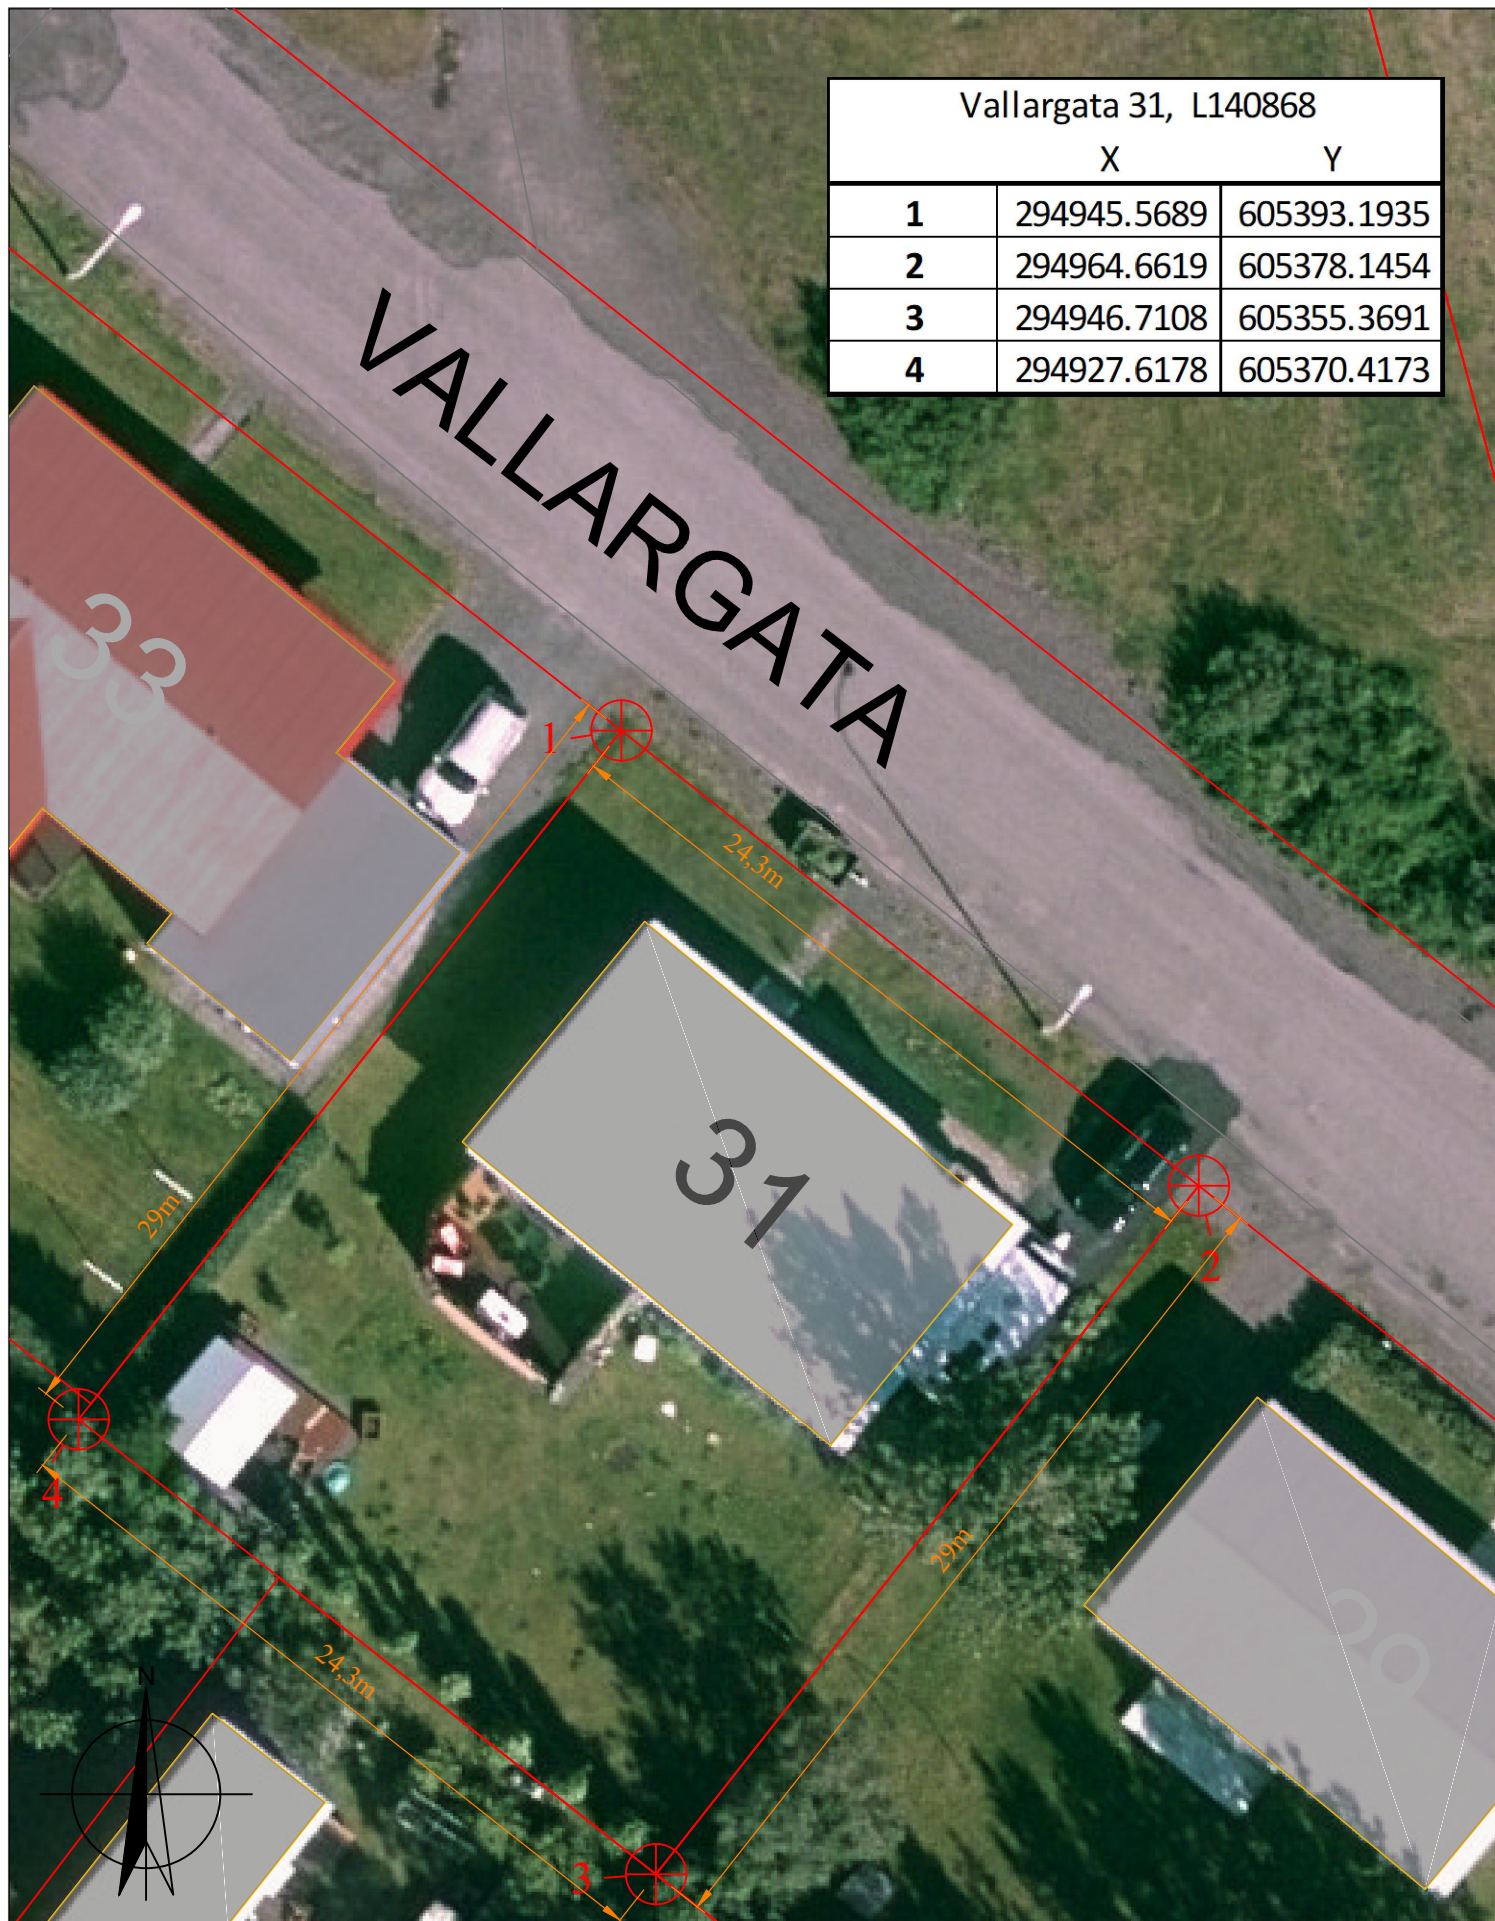

ÍSAFJARÐARBÆR
tæknideild
Hafnarstræti 1, 400 Ísafirði simi; 450 8000 fax; 450 8008

Vallargata 31, Þingeyri
Stærð lóðar 705 fm
Landnr. 140868, Ísafjarðarbær

Mælikvarði: 1:250 (A4)

Dagsetning: 25.01.2021

Teikning uppfært:

Teiknað: HPM

Málsnúmer: 2021 01 0091