


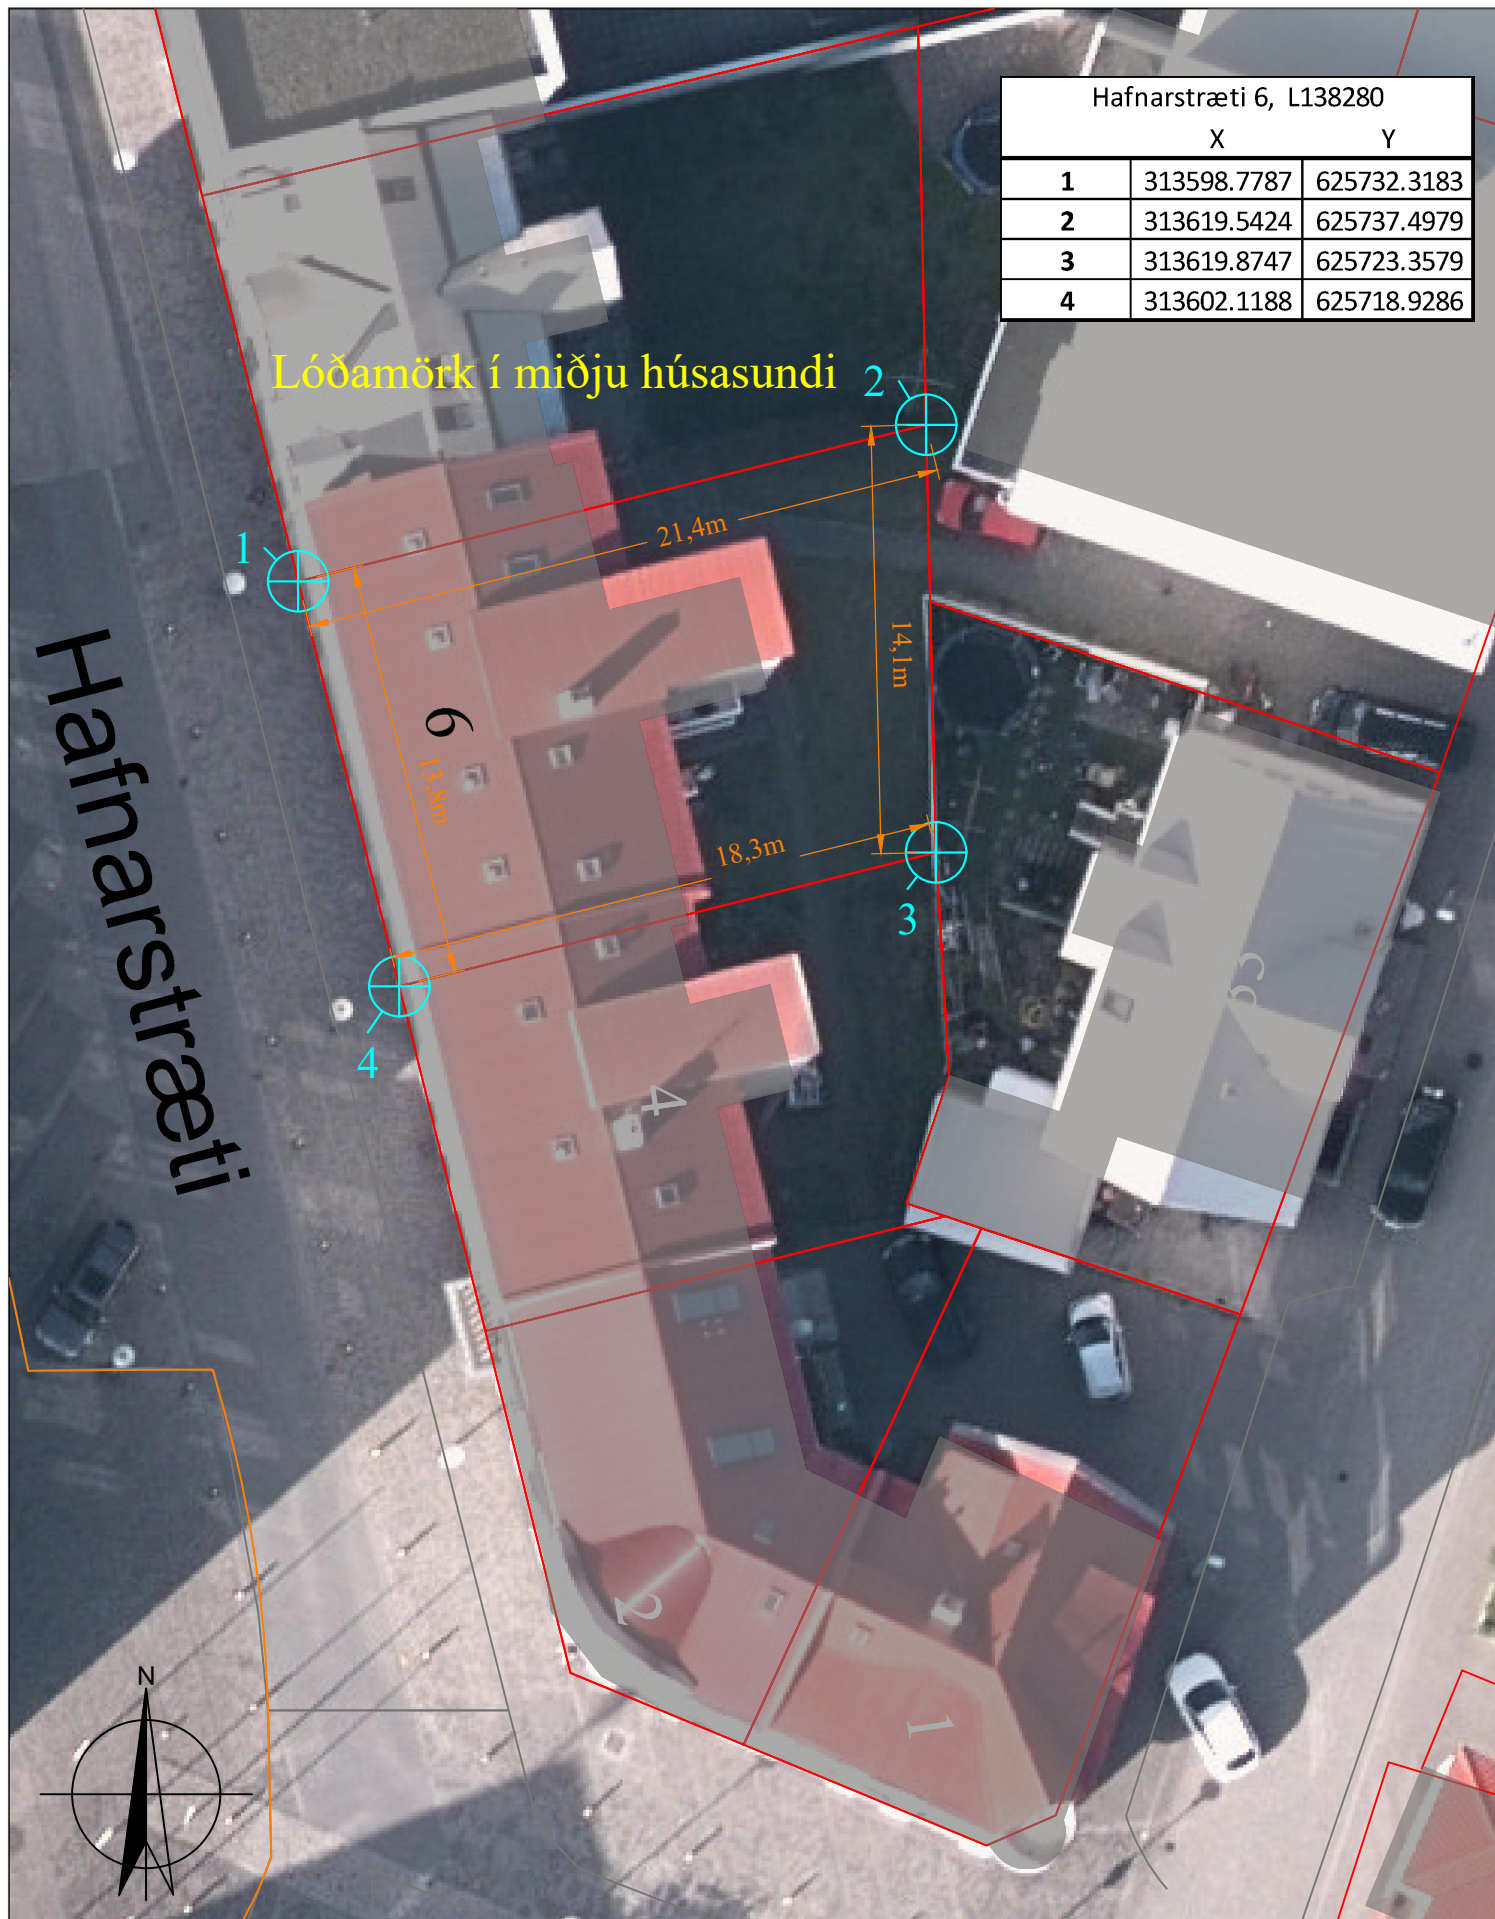

ÍSAFJARÐARBÆR
tæknideild

Hafnarstræti 1, 400 Ísafirði simi; 450 8000 fax; 450 8008

Hafnarstræti 6, Ísafirði
Stærð lóðar 274 fm
Landnr. 138280, Ísafjarðarbær

Mælikvarði: 1:250 (A4)

Dagsetning: 8.1.2021

Teikning uppfært:

Teiknað: HPM

Málsnúmer: 2021 01 0031