


Grenndarkynning skv.44 grein skipulagslaga 123/2010.

Undirritaðir eigendur Lyngholt 4, Kjarrholt 1, Kjarrholt 3, gefa hér með samþykki sitt fyrir stækkun bílgeymslu við Lyngholt 2, landnúmer:138456 eins og fram kemur á þessari teikningu.

Tumi Þór Jóhannsson kt; 160378-5309  
Lyngholt 4, landnúmer: 138458

Einar Ægir Hlynsson kt; 290789-2659  
Kjarrholt 1, landnúmer: 138444


Birkir Jónas Einarsson kt; 060777-4119  
Kjarrholt 3, landnúmer: 138446

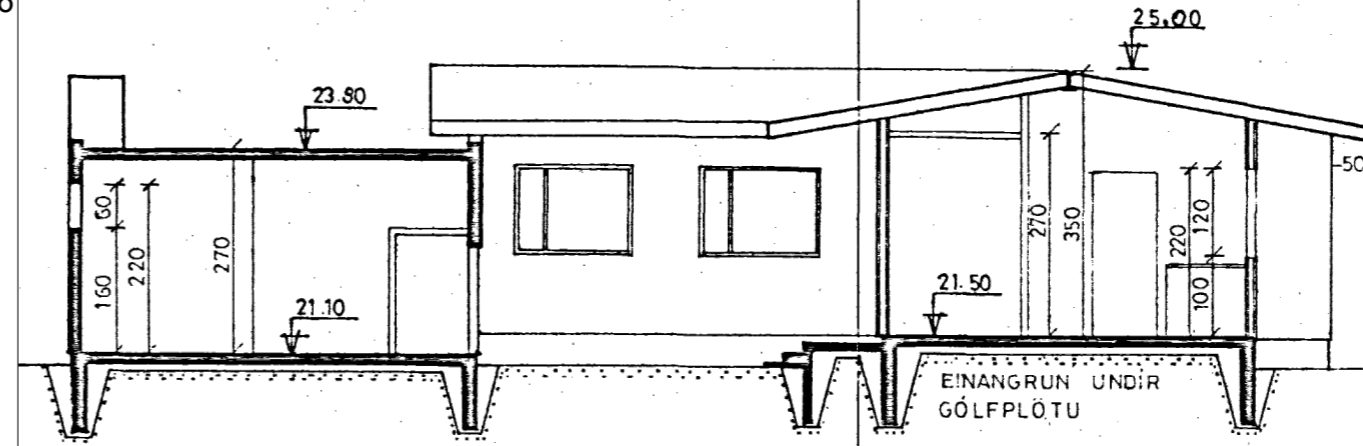

SKURÐUR A-A

Fyrirhuguð viðbygging

31,2 m<sup>2</sup>

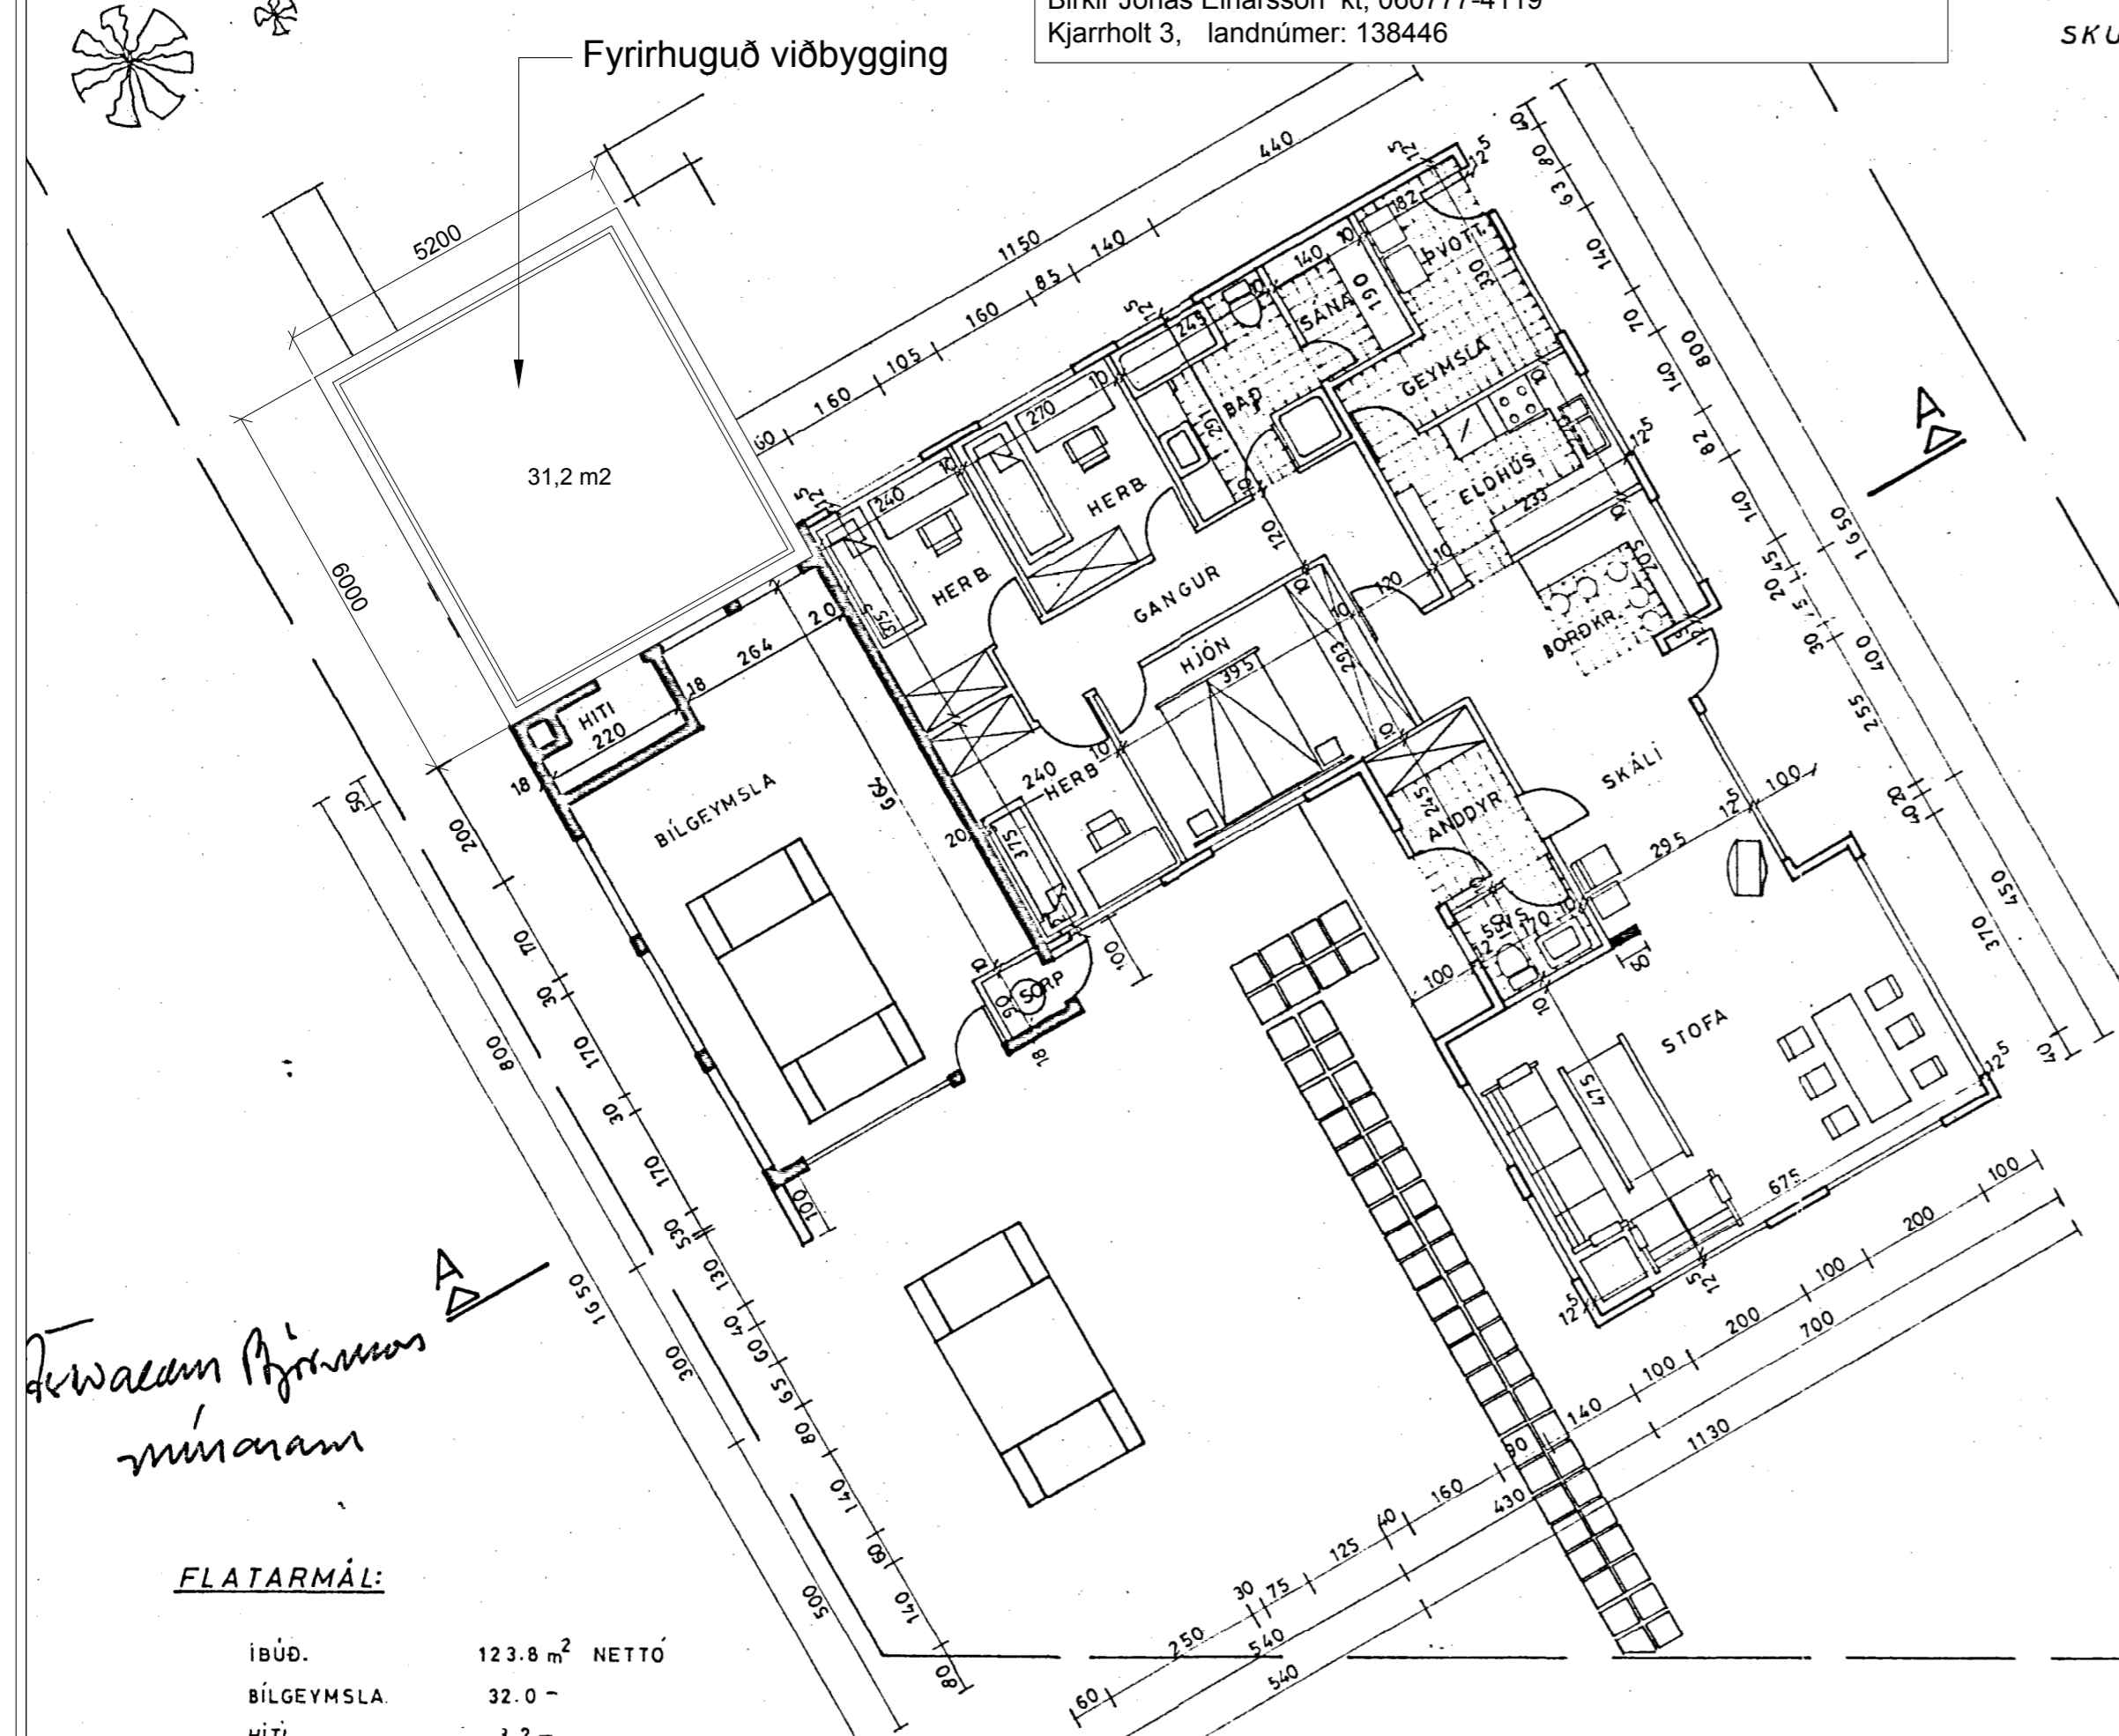

Stækkun bílgeymslu

LYNGHOLT

AFSTÖÐUMYND 1:500

*Áskilningur þess*  
*á minningum*

*Stúdíó Sunin Björk*  
*Elfi Sigurðsson*

**FLATARMÁL:**

|                |                                  |
|----------------|----------------------------------|
| ÍBÚÐ.          | 123.8 m <sup>2</sup> NETTÓ       |
| BÍLGEYMSLA     | 32.0 -                           |
| HÍTL           | 3.2 -                            |
| SORP           | 1.0 -                            |
| <b>SAMTALS</b> | <b>160.0 m<sup>2</sup> NETTÓ</b> |

**LYNGHOLT 2 ÍSAFIRÐI**

GRUNNMYND  
SKURÐUR AFSTÖÐUMYND

|          |       |            |     |
|----------|-------|------------|-----|
| Verk nr. | 69    | Teikn. nr. | 010 |
| Mælikv.  | 1:100 | 1:500      |     |

**Tæknipjónusta Vestfjarða h.f.**  
Hafnarstræti 1 - Ísafirði - Sími 3902

|             | Dags.   | Reikn. | Teikn. | Yfirf. |
|-------------|---------|--------|--------|--------|
| Hönnun      | JULI 77 | 0T     | 0T     |        |
| 1. breyting |         |        |        |        |
| 2. breyting |         |        |        |        |
| 3. breyting |         |        |        |        |

Samþ.: Ólafur Sveinsson