



Frankvæmdarlýsing:

Til stendur að byggja 31,2 m² viðbyggingu við austurhlíð bílgeymslu. Gólf og sökkjar verða staðsteyptir og útveggir og þak verða úr timbri. Þakform verður það sama og á núverandi bílgeymslu. Lengd viðbyggingar verður 6,0 m og breidd sú sama og á bílgeymslu.

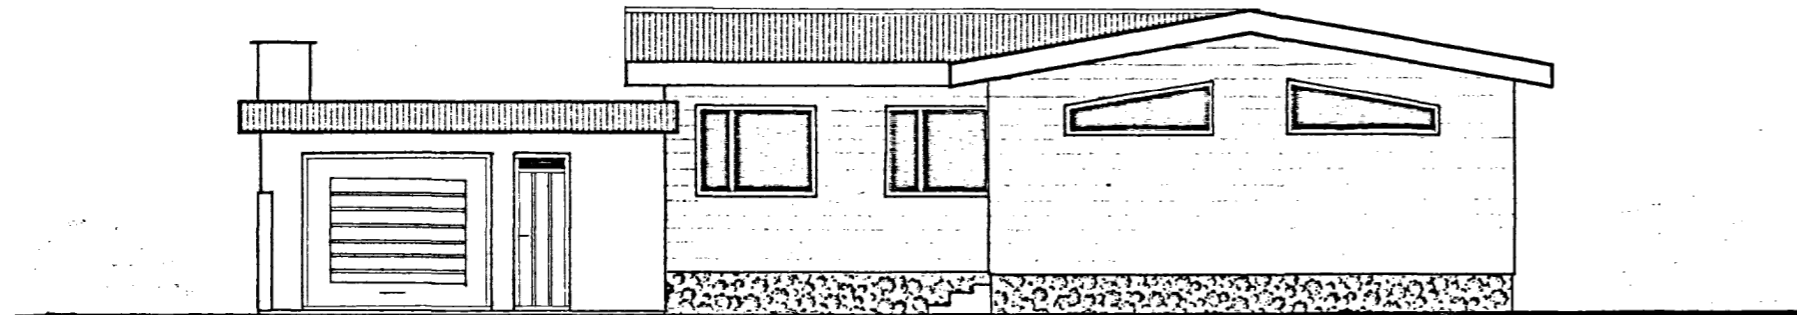


NORÐ-VESTUR

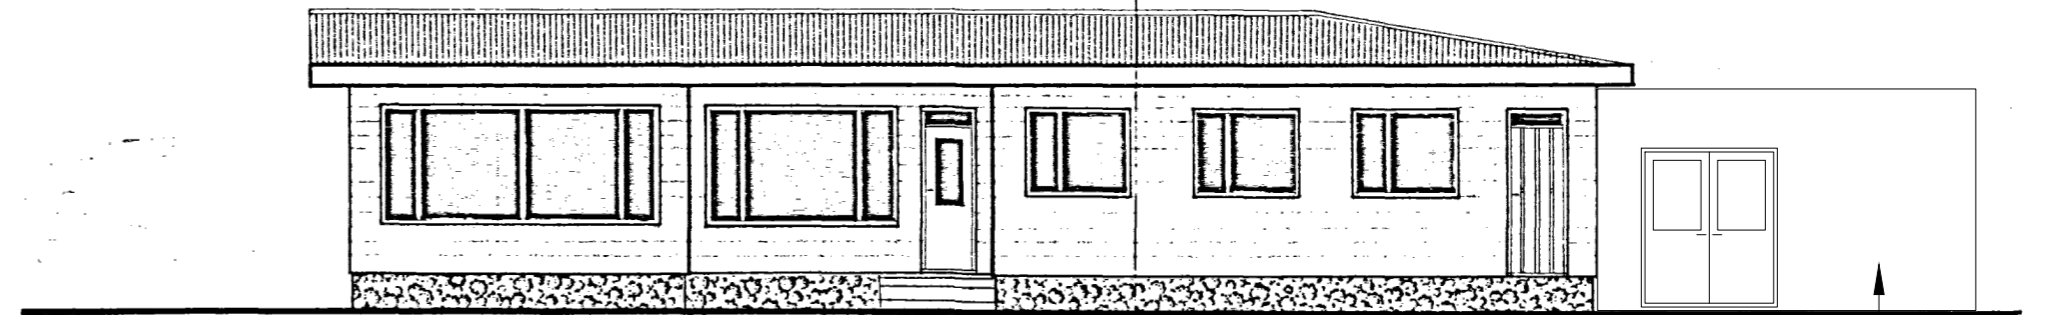


SUD-VESTUR

Stækkun bílgeymslu

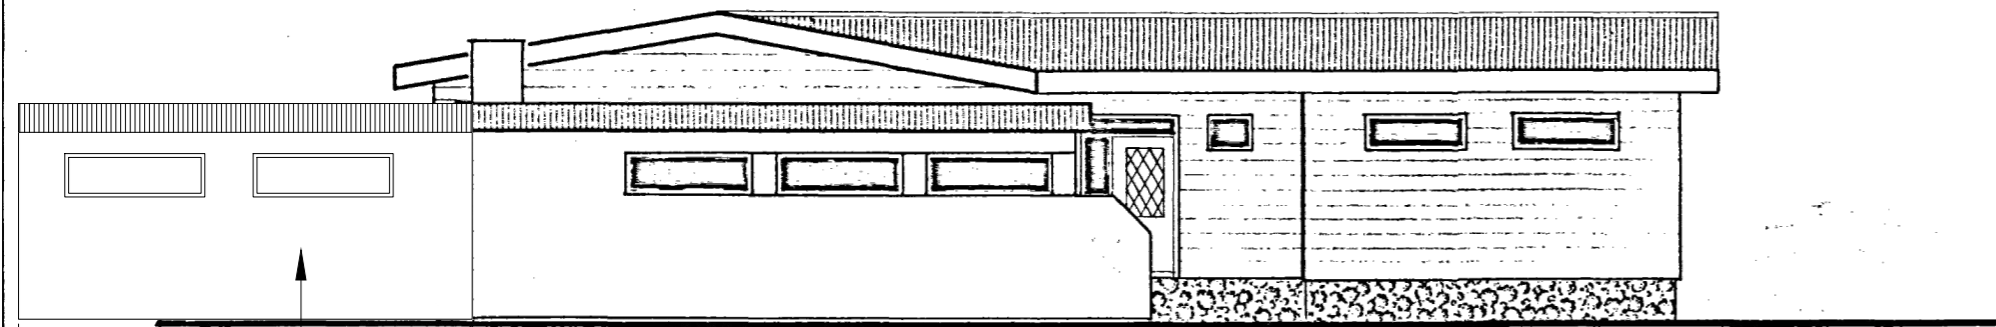

6000

NORÐ-AUSTUR
Stækkun bílgeymslu

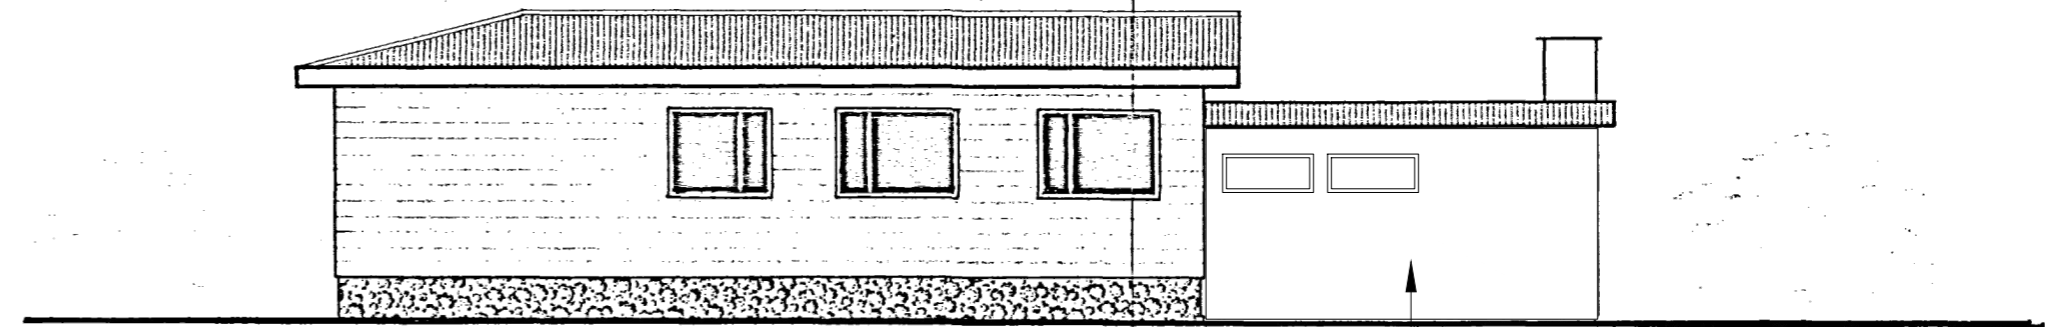

5200

SUD-AUSTUR

Stækkun bílgeymslu

Grenndarkynning skv.44 grein skipulagslaga 123/2010.

Undirritaðir eigendur Lyngholt 4, Kjarrholt 1, Kjarrholt 3, gefa hér með samþykki sitt fyrir stækkun bílgeymslu við Lyngholt 2, landnúmer:138456 eins og fram kemur á þessari teikningu.

Tumi Þór Jóhannsson kt; 160378-5309
Lyngholt 4, landnúmer: 138458

Einar Ægir Hlynsson kt; 290789-2659
Kjarrholt 1, landnúmer: 138444

Birkir Jónas Einarsson kt; 060777-4119
Kjarrholt 3, landnúmer: 138446

Timburverðunin Björt
1307-4289
Olafur Theodorsson

*Óswaldur Þjórnsson
mínaram.*

LYNGHOLT 2 ÍSAFIRÐI

ÚTLIT	Verk nr.	Teikn. nr.			
	69	010			
Mælikv.		1:100			
<p>Tækniþjónusta Vestfjarða hf. Hafnarstræti 1 - Ísafirði - Sími 3902</p>	Dags.	Reikn.	Teikn.	Yfirf.	
	Hönnun	JULI 77	ÓT	ÓT	
	1. breyting				
	2. breyting				
		3. breyting Samp.: <i>Ólafur Theodorsson</i>			