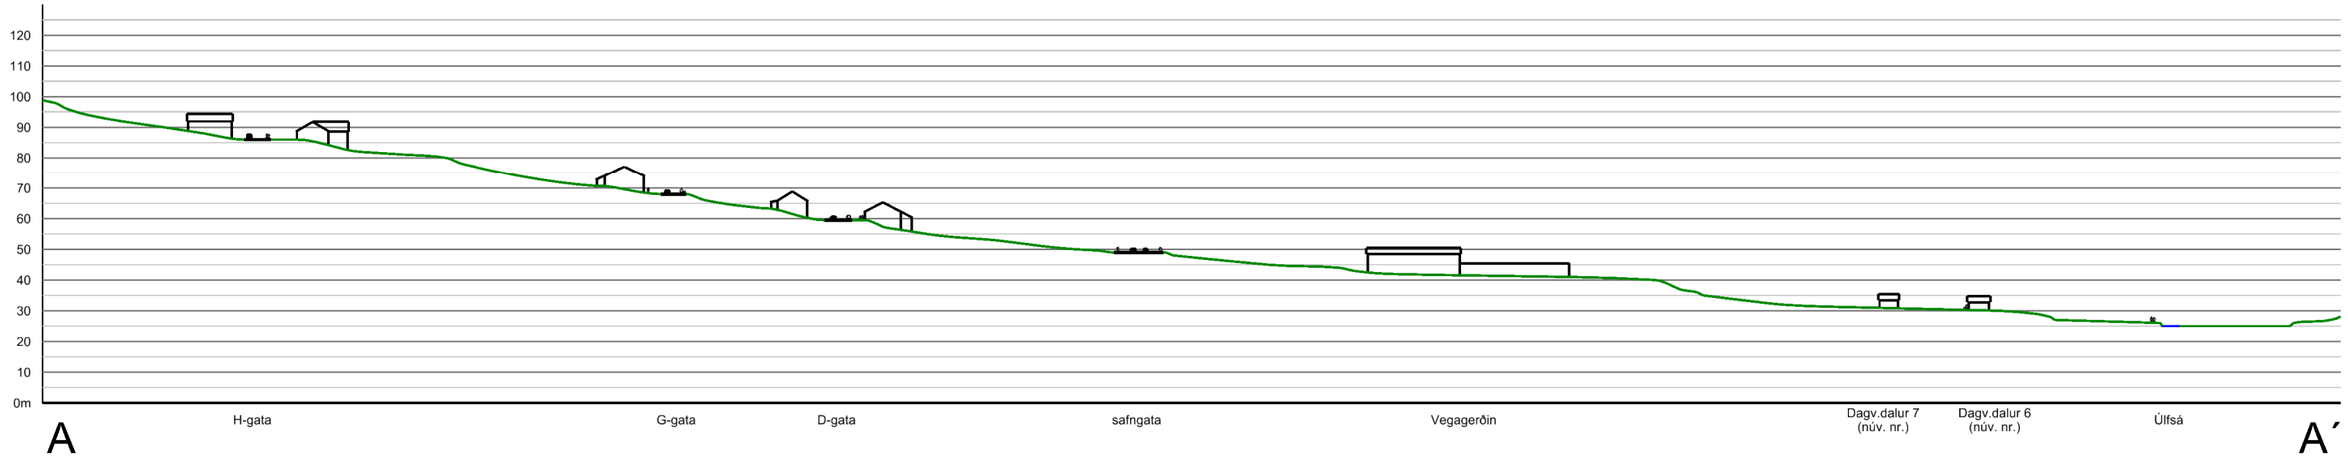

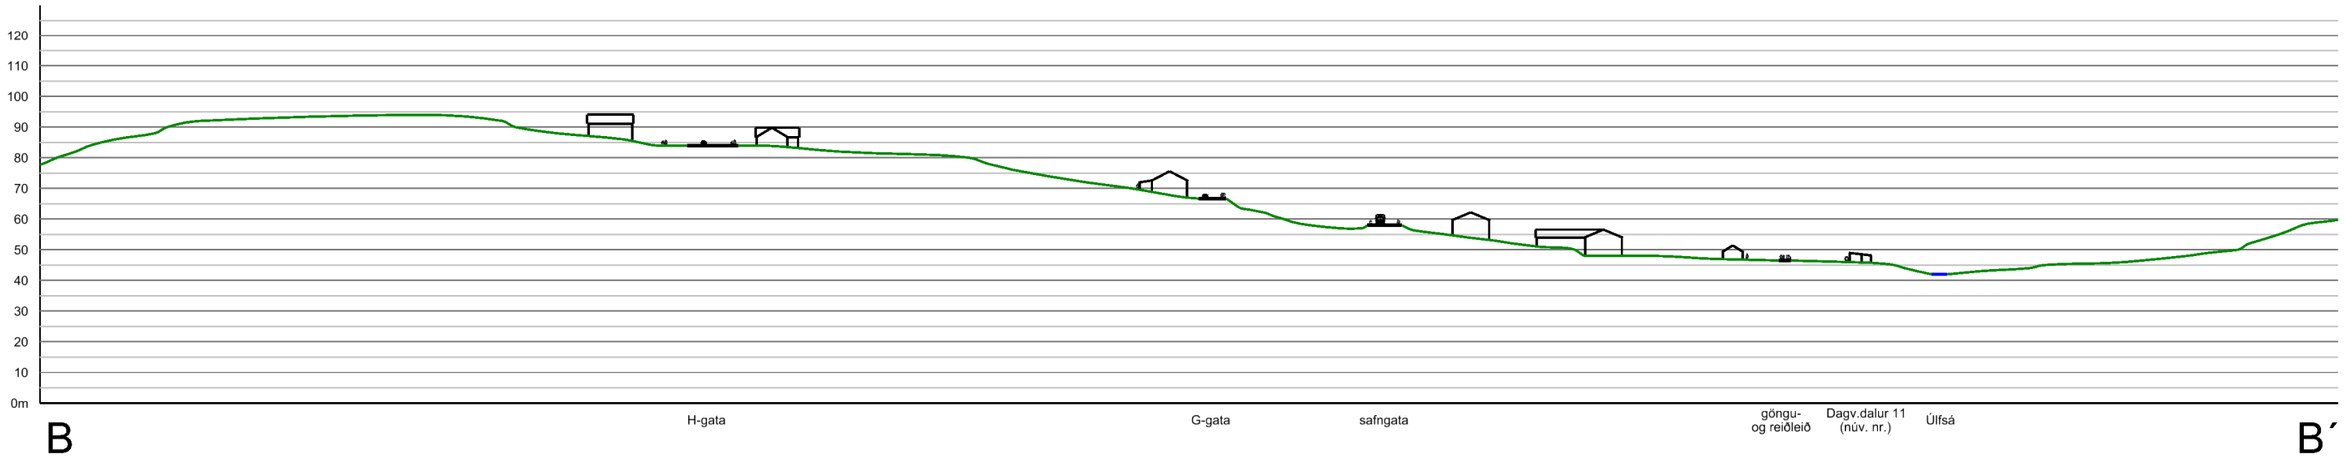

Snið A-A´ og B-B´

Ágúst 2011 1:2000

Teiknistofan Eik ehf.
Suðurgötu 12, 400 Ísafirði
sími /fax: 4560160 www.teiknistofan.is