

1 469/1993

Samningur um stofnun nýbýlis

Undirritaður, nýbýlastjóri, f. h. nýbýlastjórnar ríkisins, og Jón Magnússon

Borg í Aðalvík

sem ættar að reisa nýbýli í landi jarðarinnar Garðar í Sléttuhreppi
gerum svo felldan samning um framkvæmd verksins:

Nýbýlastjórn ríkisins lofar að veita til býlisins styrk allt að kr. 2250.- og lán
allt að kr. 1750.- samtals kr. 4000.- er greiðist eftir því, sem verkinu miðar
áfram á þann hátt, sem hér segir:

Kr. 1000.- voru greiddar í. ágúst 1930

Kr. 1000.- voru greiddar í Nov. 1930

Kr. 1500.- verða greiddar fyrir árslok 1930. Síðasta greiðslan er
bundin því skilyrði að íbúðarhúsið verði þá fullgert.

Kr. 500.- verða greiddar fyrir árslok 1937.

Jón Magnússon skuldbindur sig til að vinna
að ræktun og húabyggingu nýbýlisins á þann hátt, sem hér segir, og hafa lokið því fyrir
31. Des. mán. 1937.

Að reisa íbúðarhús úr timbri, járnvaríð, samkvæmt uppdrætti
nýbýlastjórnar.

Byggja fjós, safnbró úr steinsteypu og önnur peningshús úr
innlendu efni með járnþaki.

Fullrækte ekki minna en 2 ha. af landi

Skjal nr.
Tekið til þinglýsingar

07. 1933

Stimpur

Brjóti lánþegi í bág við ákvæði þessa samnings, áskilur nýbýlastjórnin sér rétt til þess að helta að greiða framlög til bjlisins og innheimta það, sem áður kann aðhafsa verið lagt til þess úr nýbýlasjóði.

Samningur þessi er gerður í tveimur samhljóða samritum, og heldur sinn aðili hvoru.

Til staðfestu nöfn aðilja undirrituð í viðurvist löggjafa vitundarvotta.

Reykjavík, 7. des. 1936

F. h. Nýbýlastjórnar ríkisins

Steingrðir Þórisson
Nafn

Vitundarvottar.

Þóroldur Þórisson
Lönnbj. Benediktsson

Reykjavík 4/2 1936
Dags. ar

Blum Þórisson
Nafn e. h.

Vitundarvottar:

Þóroldur Þórisson
Ymma Arnason

INNFÆRT

14. JULI 1933



07. 1933

Þimpjav

Brjótí lánþegi í bág við ákvæði þessa samnings, áskilur nýbýlastjórnin sér rétt til þess að hætta að greiða framlög til býlisins og innheimta það, sem áður kann aðhafna verið lagt til þess úr nýbýlasjóði.

Samningur þessi er gerður í tveimur samhljóða samritum, og heldur sinn aðili hvoru.

Til staðfestu nöfn aðilja undirrituð í viðurvist tveggja vitundarvotta.

Reykjavík, 7. des. 1936

F. h. Nýbýlastjórnar ríkisins

Steingr. Steingr. Pósson
Nafn

Vitundarvottar.

Þóroalfur Þóroalfursson
Sveinbj. Benediktsson

Reykjavík 7/12 1936
Dag.
Pálmi Þóroalfursson
Nafn
P. H.

Vitundarvottar:


Þóroalfur Þóroalfursson
Ymma Auasveig

INNFÆRT

14 JUL 1936



1:200.

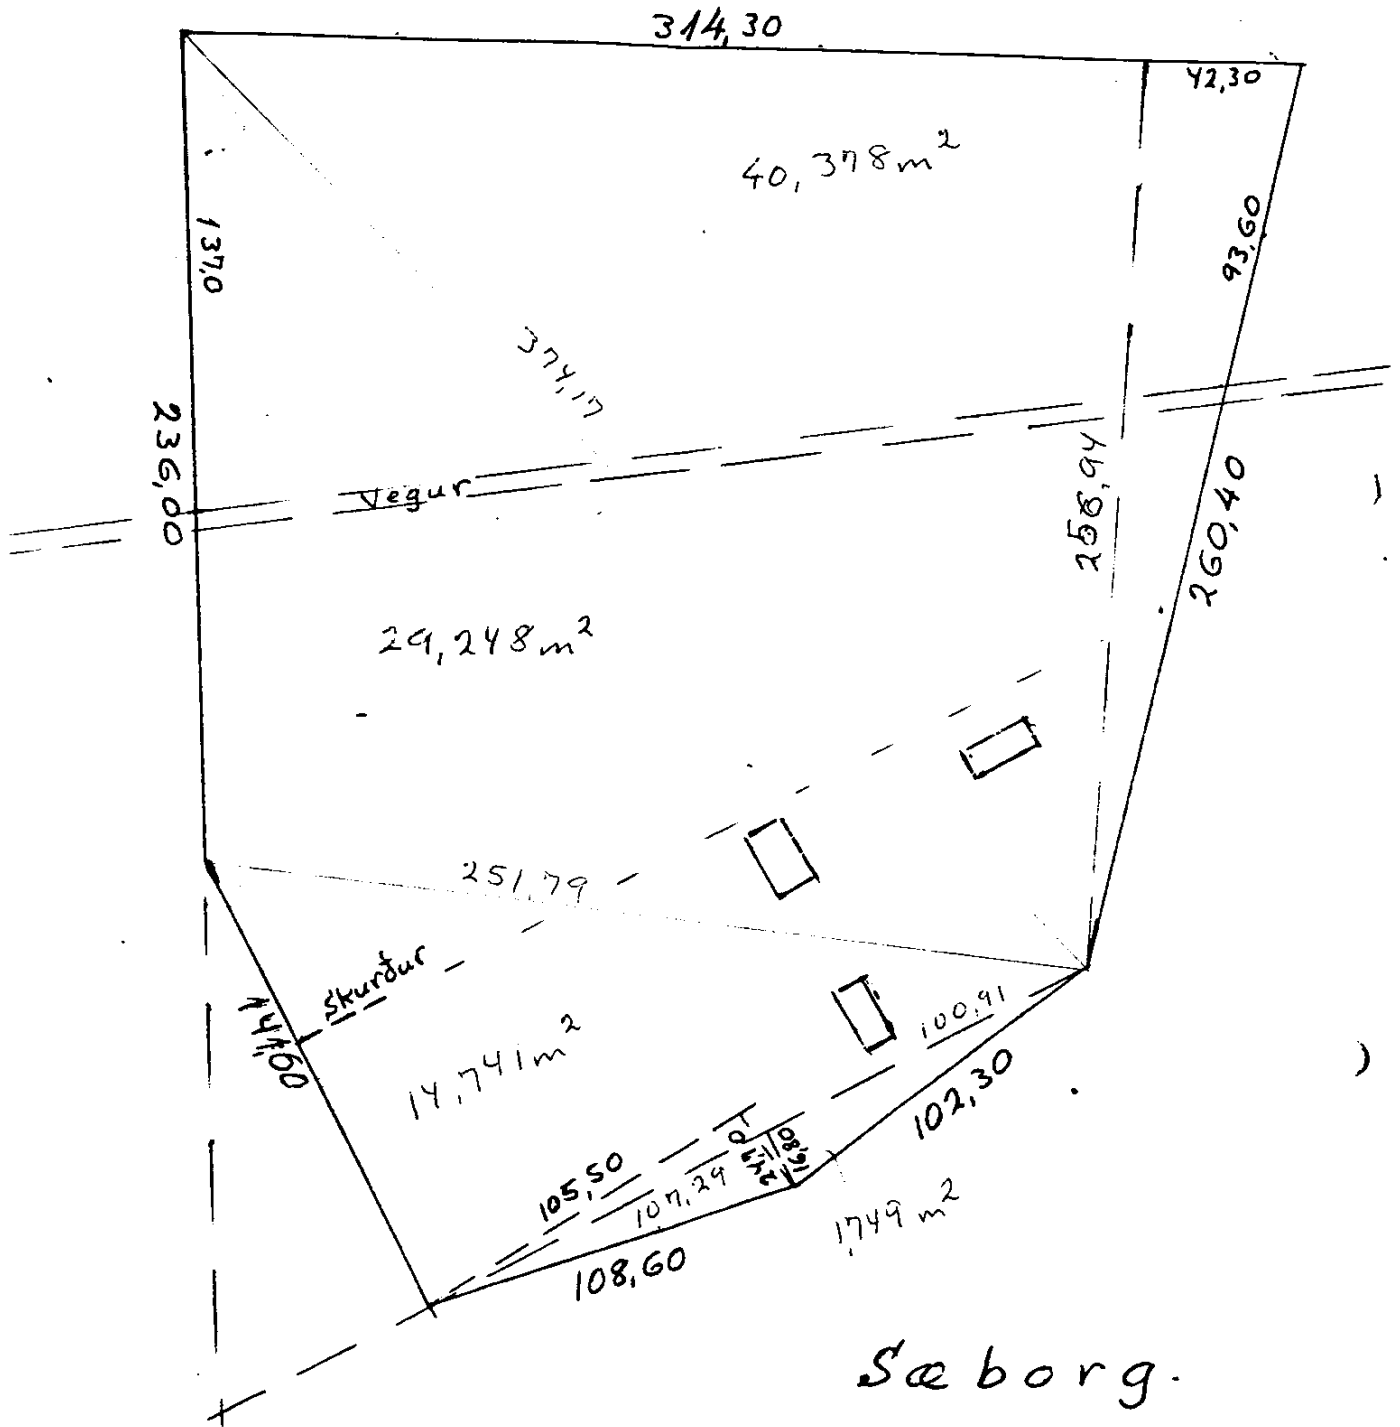


Sæborg.

För öfögn
Flatarmál 86,116 m²
eða 8,61 ha.

Malt 9. júlí 1976.
Ólafur Sudmúndsson
Stump jóma

1:200.

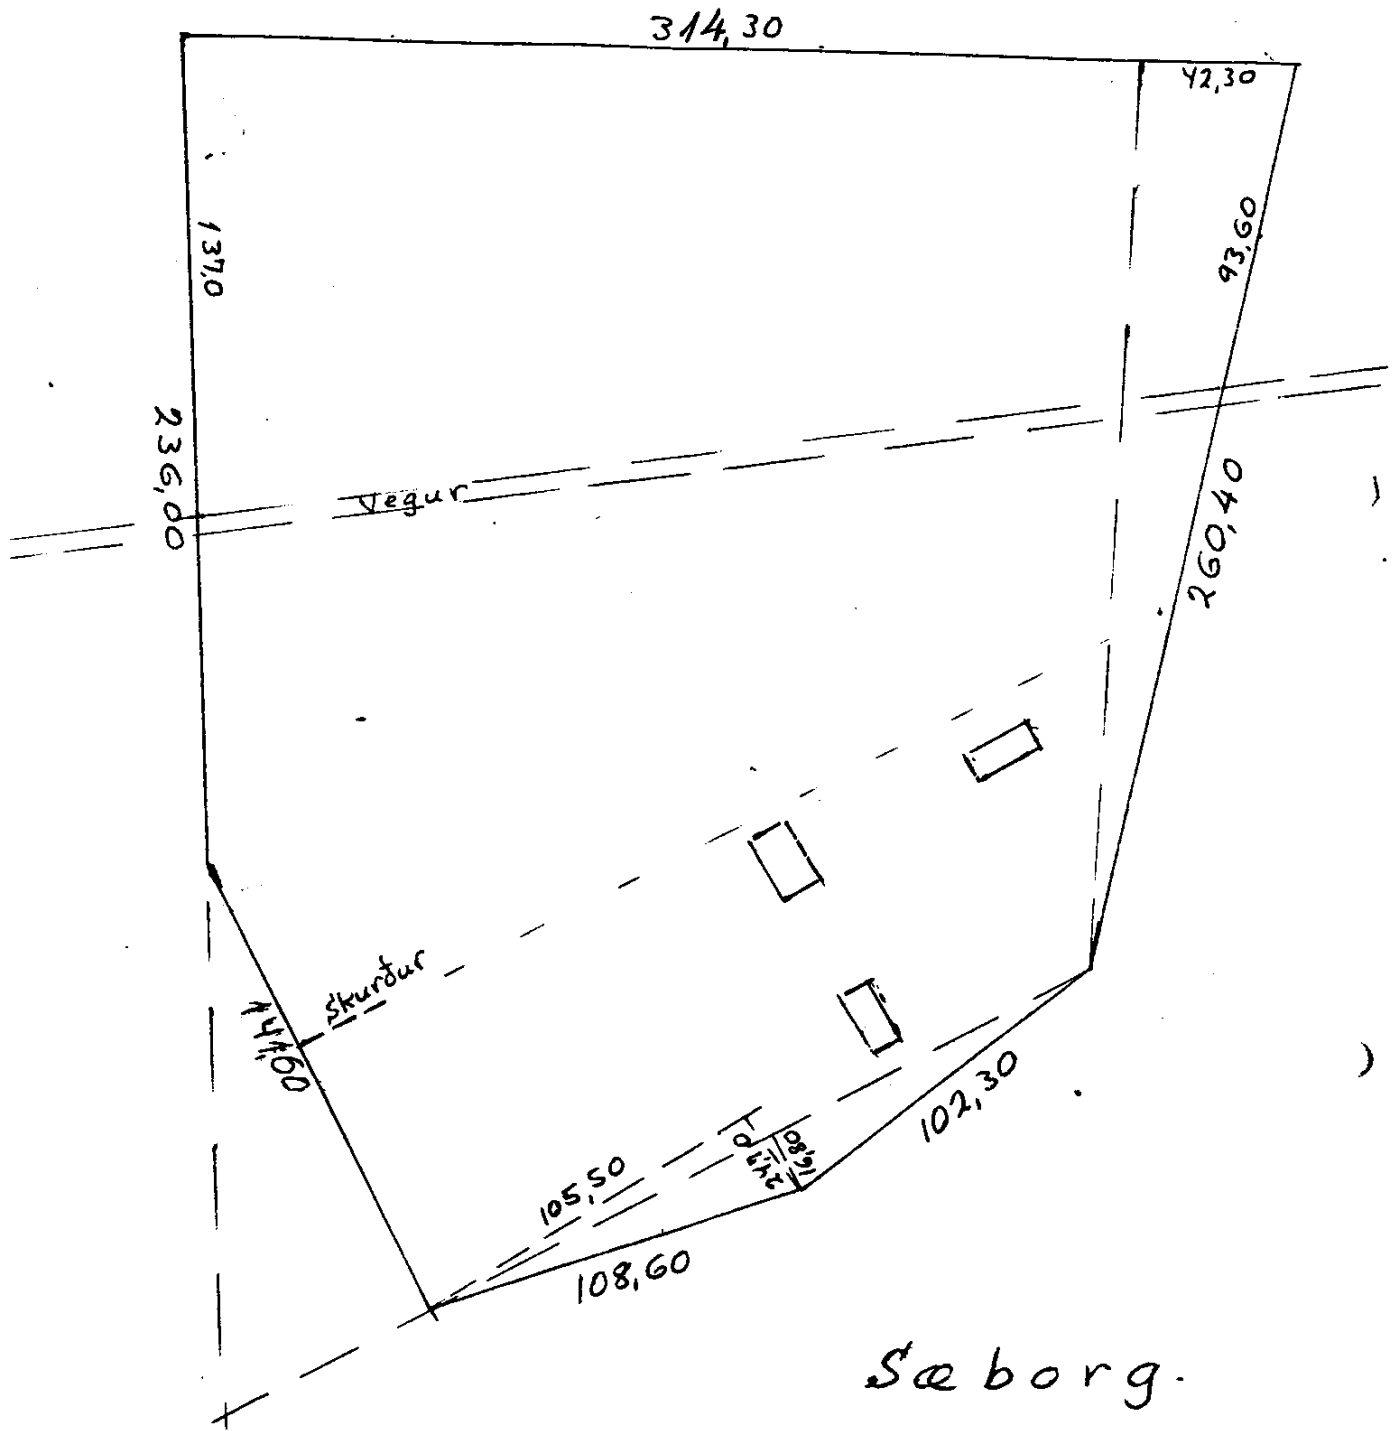


Sæborg.

Yfir mælingar

Mált 9. júlí 1976.

Ólafur Sudmúndsson
Stump jóma

1:200.

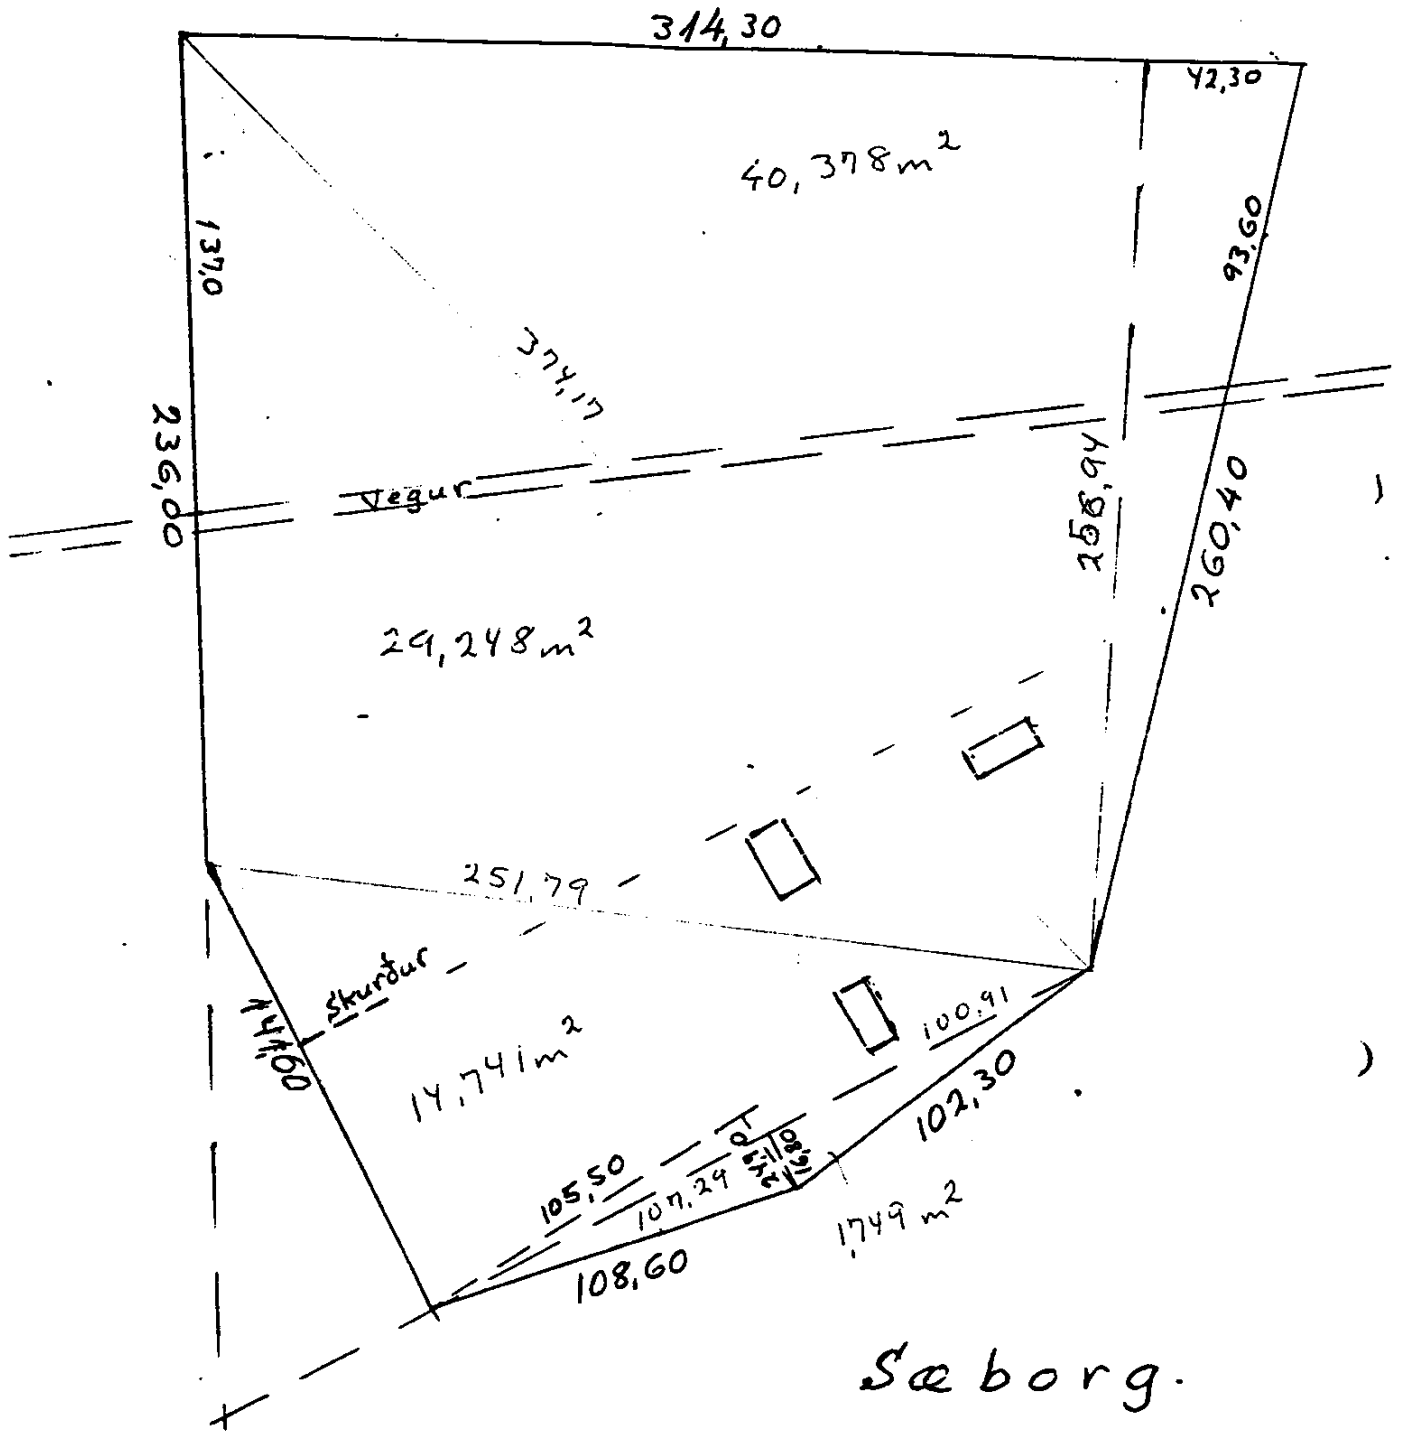

Flátt af ~~öllum~~
 Fláttarmál 86,116 m²
 eða 8,61 ha.

Sæborg.
 Mált 9. júlí 1976.
 Ólafur Sudmúndsson
 (Skemur þeirra)