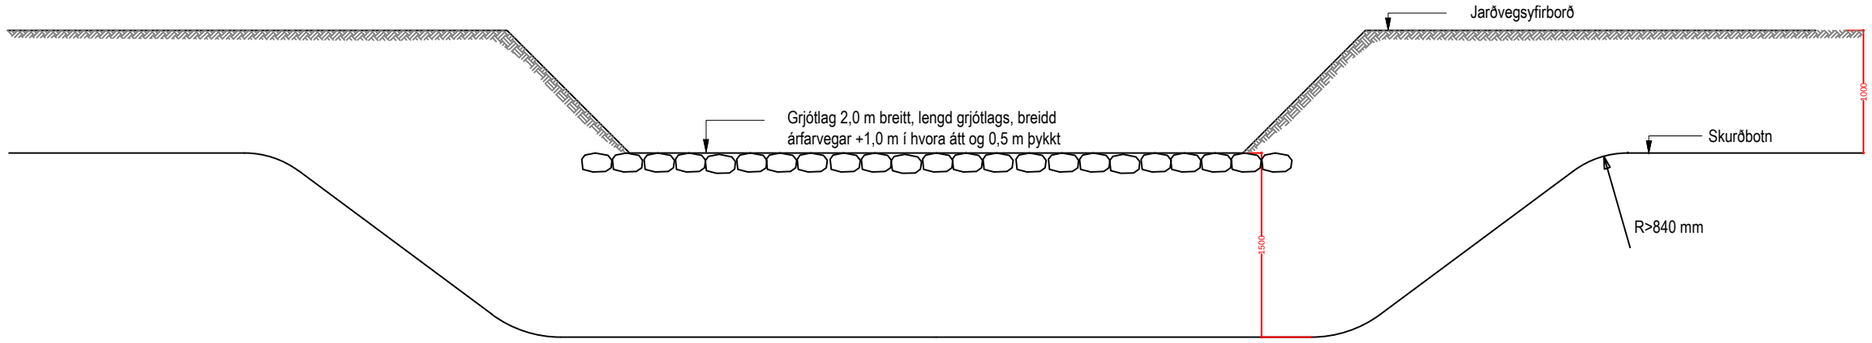

Árfarvegur snið

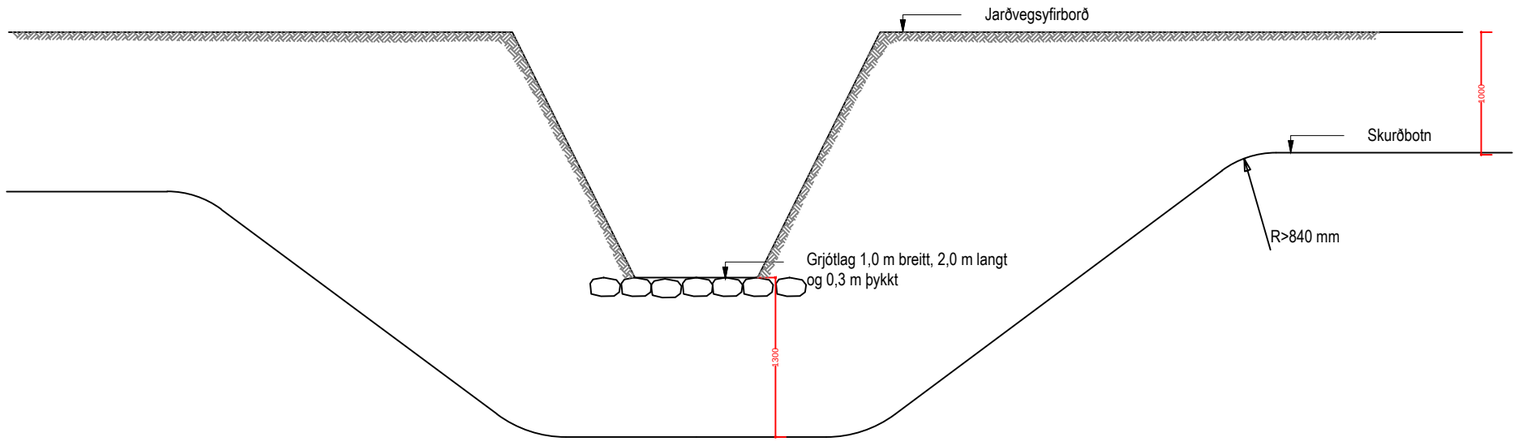

Framræsluskurður snið

Tækniþjónusta Vestfjarða
Aðalstræti 26, 400 Ísafirði. Sími: 456 3902. Fax 456 5097

Orkubú Vestfjarða

Rafstrengur Dýrafirði snið

16-1572

TEIKNINÚMER	MÆLIKVARÐI	ÚTGÁFA
R-05	1/50 (A3)	01

	DAGSETNING	NAFN
HANNAÐ	2016.10.21	sdkl
TEIKNAÐ	2016.10.21	sdkl
YFIRFARIÐ		

ÚTG.	BREYTING	DAGS.	NAFN

Sveinn D K Lyngmo kt: 290555-2059 e mail sveinn@tvest.is