



1 2 3 4 5 6 7 8

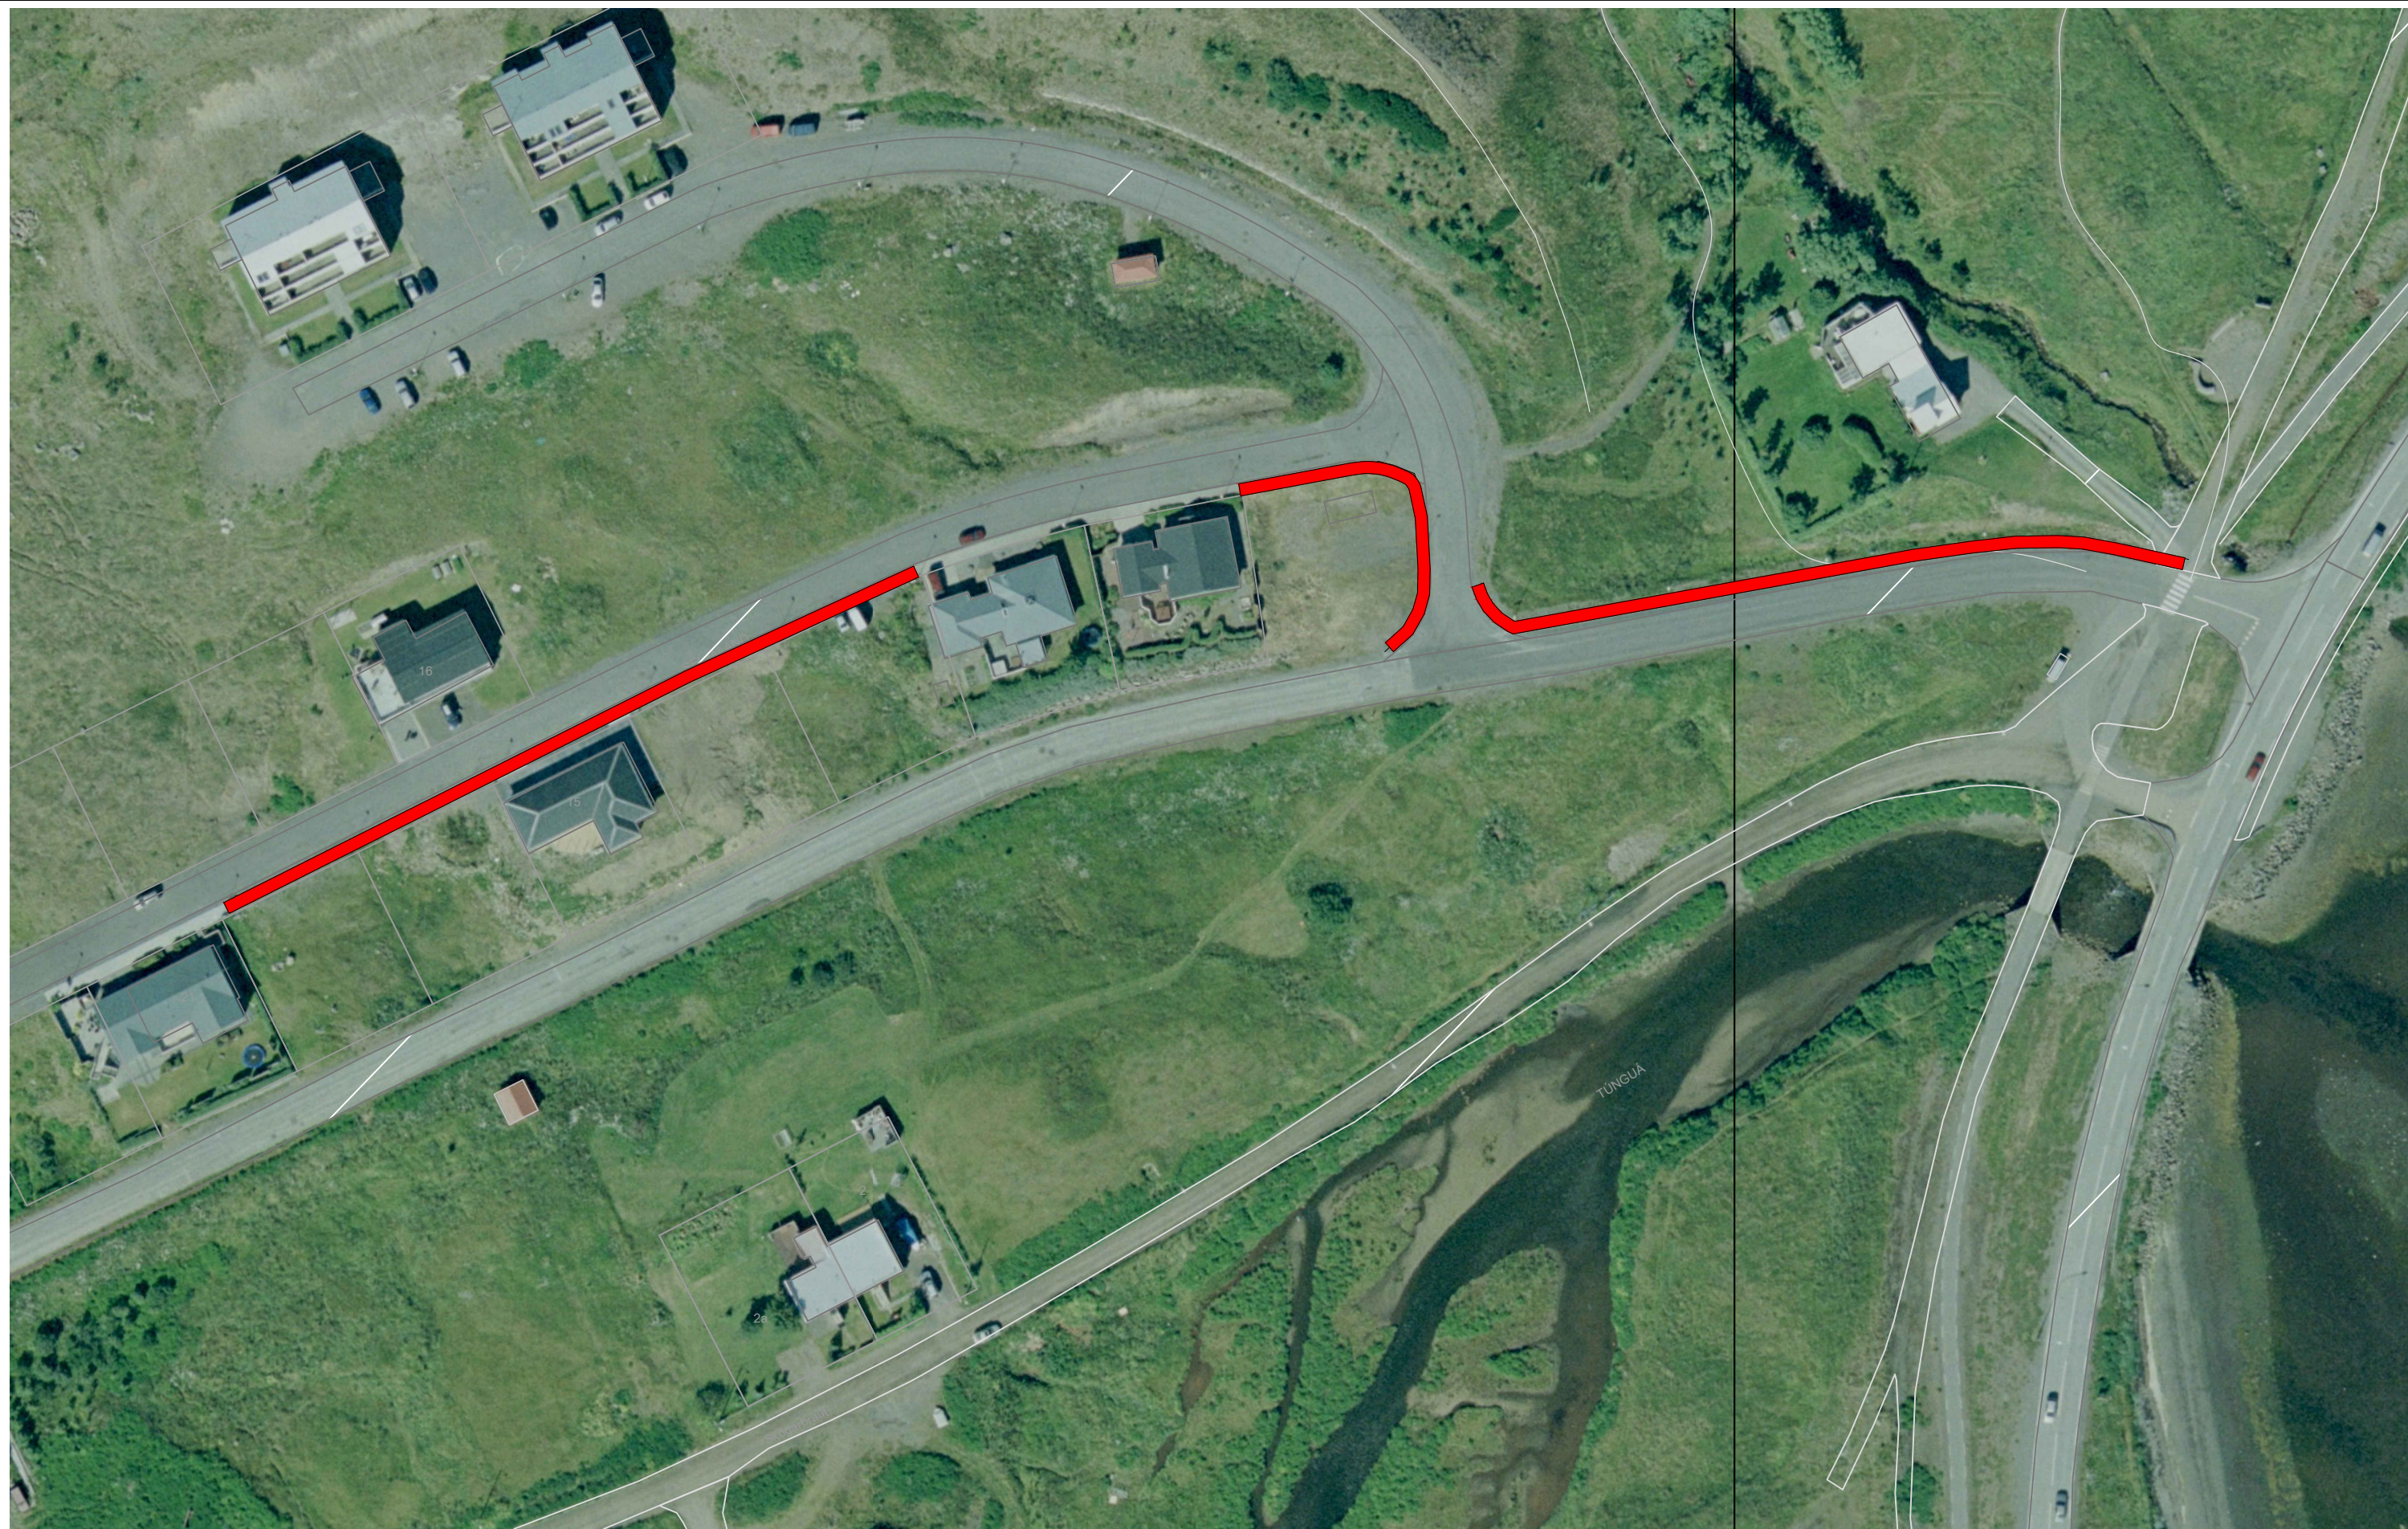

A
B
C
D
E
F

V:\07\07197\teikn\+C\07197-034-C71.010_recover.dwg

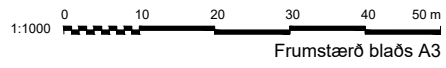

www.verkis.is - sími: +354 422 8000

SAMPYKKT:	
A 2022-03-22 Útboðsteikning	JBH
ÚTG DAGS	SKÝRINGAR
HANNAD	

ÍSAFJARDARBÆR	
GANGSTÉTTIR Á ÍSAFIRÐI 2022	
YFIRLITSMYND	
FLOKKUN	BLAÐ
VERKFANG 07197	TEIKNING C72.010 A

©/Di arot og ofritun teikningar, að hluta eða í heild er höb skriflega leyfi höfundar

V

^