



F-550 Umsókn um skráningu nýrra landeigna í fasteignaskrá

Skv. 14. gr. laga nr. 6/2001 um skráningu og mat fasteigna.

1. Eign

Heiti upprunalandeignar Höfði, dýrahrófi

Landeignanúmer
upprunalandeignar 140963

Sex tölustafir og sleppa L fyrir framan

Sveitarfélag Ísafjarðarbær

Heiti nýrra landeigna Höfðaspl.

Fjöldi nýrra landeigna 1 stk

Mannvirki sem fylgja
(mhl.nr.) —

2. Greiðandi

Fullt nafn Brynjar Órn Þorbjörnsson

Kennitala 280793-2809

3. Tengillður

Nafn Brynjar Órn Þorbjörnsson

Kennitala 280793-2809

Sími 866-5745

Netfang brynjar@kayrraogmolead.is

4. Undirskriftir eigenda

190162 2149 Sylvester Jón Þórunnsson

Kennitala

Undirskrift

Kennitala


Undirskrift

Kennitala

Undirskrift

5. Skil á eyðublaði

Vinsamlegast notið bakhlið þessa eyðublaðs til undirskrifa eigenda ef þörf er á fleiri línum. Hnitsettur uppdráttur af afmörkun landeignar skal fylgja þessu eyðublaði og því skilað til viðkomandi sveitarfélags. Innheimt er gjald fyrir stofnun fasteignar skv. gjaldskrá þí.

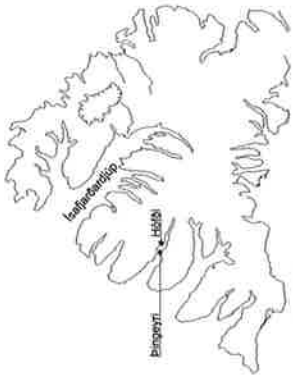

Vestfirðir

Höfði, Dýrafirði, Jörð

Landeignanúmer: L140963
Staðgreinir: 4200-10-00034500


Lóð úr landi Höfða

Höfði, Lóð 1


Landeignanúmer:
Fastanúmer:
Stærð lóðar: 1.987,0 m²

Hnit lóðar

- A X = 297855.491 Y = 604812.257
- B X = 297877.083 Y = 604820.181
- C X = 297904.594 Y = 604745.217
- D X = 297865.763 Y = 604729.770
- E X = 297865.353 Y = 604799.898
- F X = 297876.656 Y = 604804.046
- G X = 297884.979 Y = 604781.365
- H X = 297873.677 Y = 604777.217

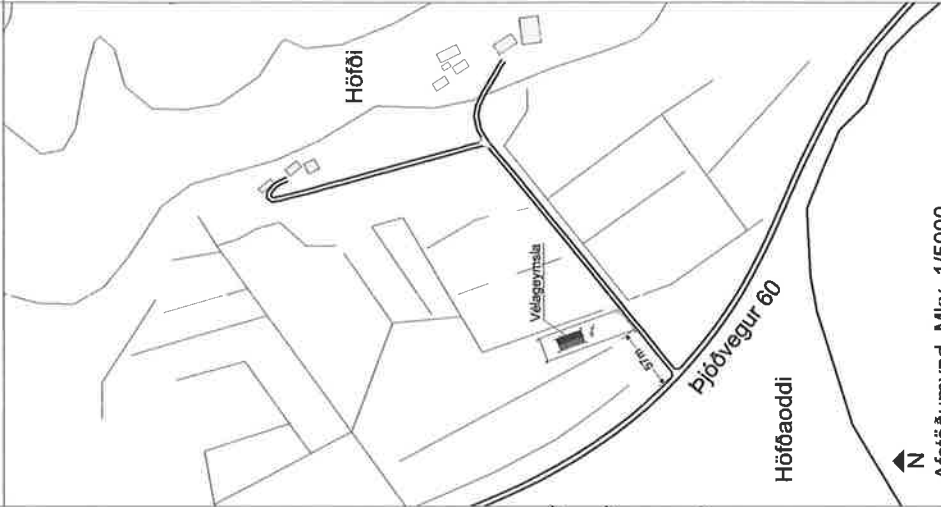

Afstöðumynd. Mkv. 1/5000

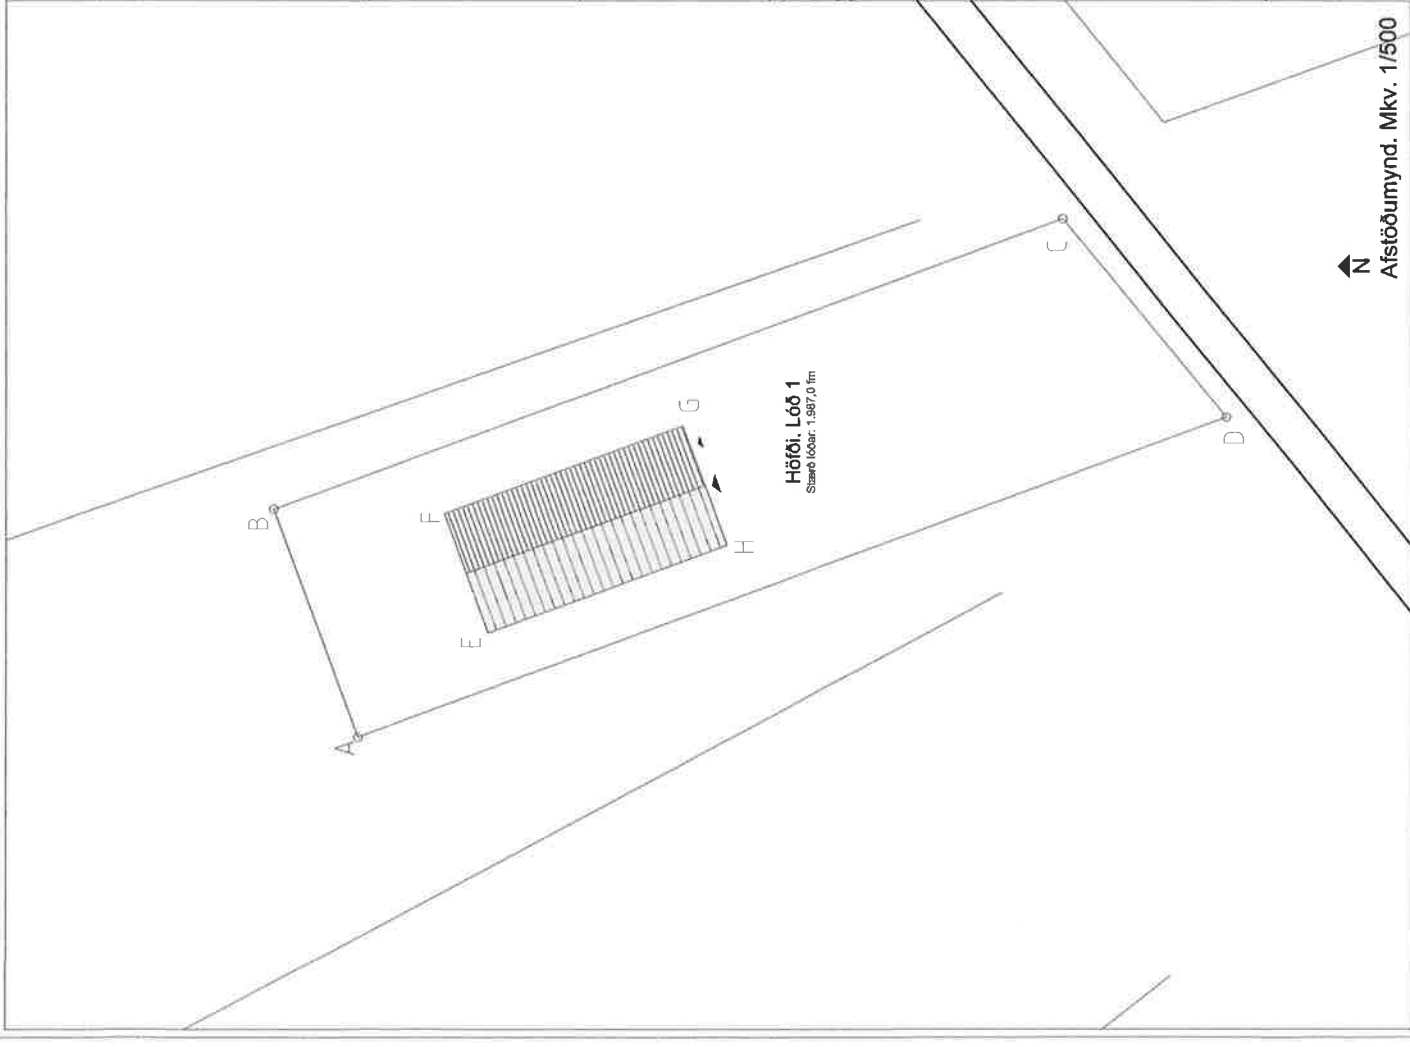

Höfði, Lóð 1
Stærð lóðar: 1.987,0 fm



Afstöðumynd. Mkv. 1/500

Tæknipjónusta Vestfirða
Aðalstræti 26a, 400 Ísafirði. Sími: +354 3902

Höfði, Dýrafirði

Lóðarlöð, Lóð: Höfði lóð 1

A01-020 1/1 (A3) 01

20-05-1843

KT-291182-3219

Skjalnúmer	Dagsetning	Skjal	Ösk	Ástæða
1	20.05.2019	1	1	
2	20.05.2019	2	1	
3	20.05.2019	3	1	
4	20.05.2019	4	1	
5	20.05.2019	5	1	
6	20.05.2019	6	1	
7	20.05.2019	7	1	
8	20.05.2019	8	1	
9	20.05.2019	9	1	
10	20.05.2019	10	1	