



Breyting á aðalskipulagi Ísafjarðarbæjar 2008-2020

Eyrarkláfur

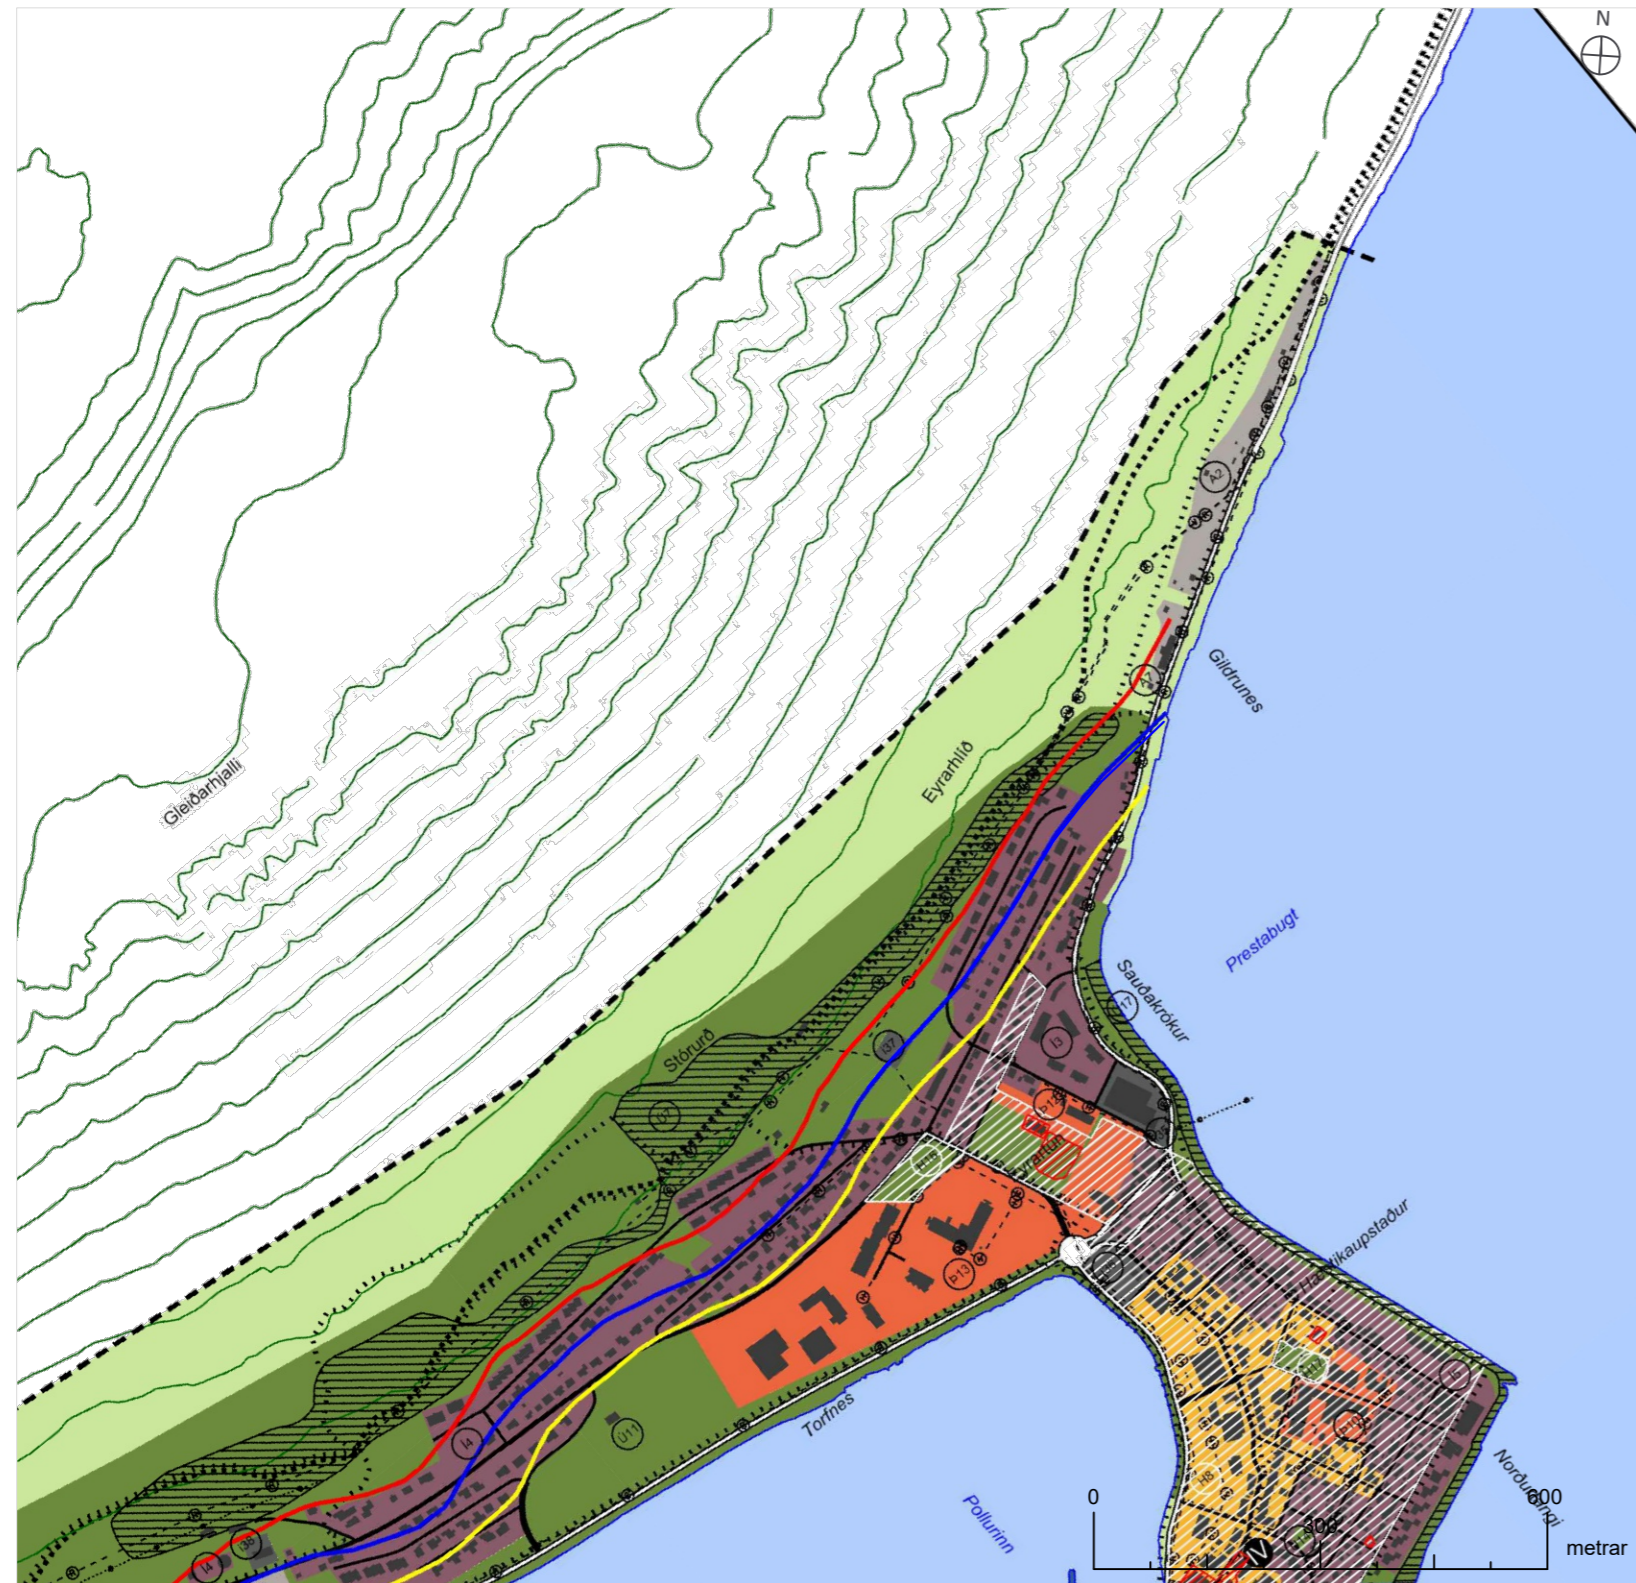

ÞÉTTBÝLISUPPDRAÐTÚR - FYRIR BREYTINGU
AÐALSKIPULAG ÍSAFJARÐARBÆJAR 2008-2020.
MKV. 1:10.000

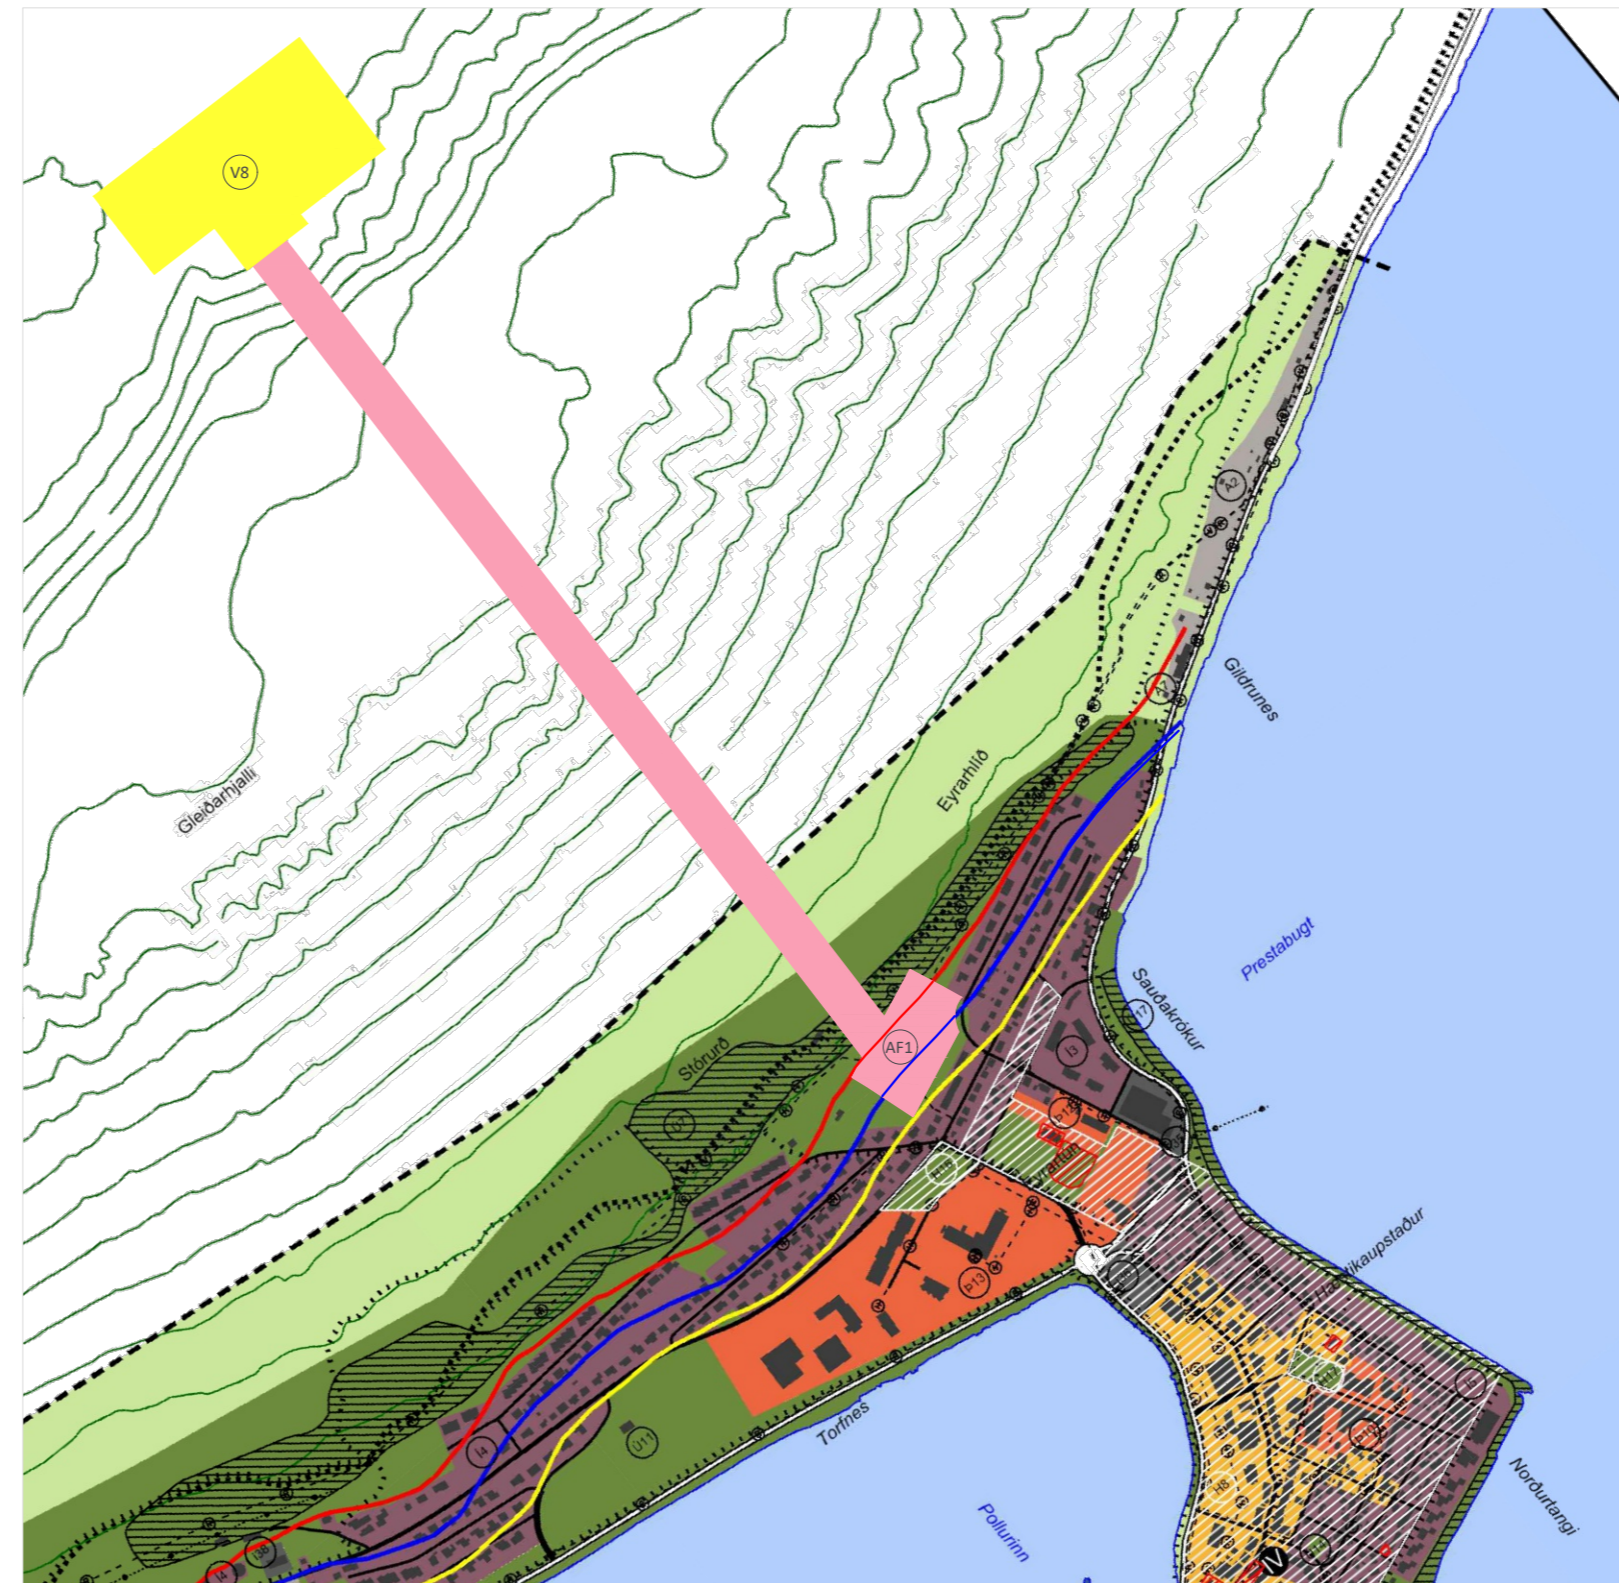

ÞÉTTBÝLISUPPDRAÐTÚR - EFTIR BREYTINGU
AÐALSKIPULAG ÍSAFJARÐARBÆJAR 2008-2020.
MKV. 1:10.000

SKÝRINGAR

Alþreyingar- og ferðamannasvæði	C-svæði: Staðarhættis vegna ofanliða meiri en 3 af 10.000 á ári.
Svæði fyrir íbúðabyggð	B-svæði: Staðarhættis vegna ofanliða á bilinu 1-3 af 10.000 á ári.
Svæði fyrir þjónustustofnanir	A-svæði: Staðarhættis vegna ofanliða á bilinu 0,3-1 af 10.000 á ári.
Miðsvæði	Stofnbrautir
Verslunar- og þjónustusvæði	Tengibrautir
Afhafnasvæði	Safnbrautir
Íbúðarsvæði	Húsagödur - sýndar til skýringar
Halnarsvæði	Jarðgöng
Sorplöngunarsvæði	Undirgöng fyrir gangandi vegfarendur
Svæði fyrir frístundabyggð	Flugbrautir
Opin svæði til sérstakra nota	Gönguleiðir
Öbyggð svæði	Reiðleiðir
Landbúnaðarsvæði	Fjarskipti í jörð
Vötn, ár og sjór	Fráveita í jörð
Blönduð landnotkun	Hitaveita í jörð
Hverfisverndarsvæði	Rafveita í jörð
Þjóðminjavendarsvæði	Vatnsveita í jörð
Varnarmannvirki	Sendar
Náttúruverndarsvæði - svæði á náttúruningjaskrá	Mörk þéttbýlis

SAMPYKKTIR

Aðalskipulagsbreyting þessi, sem auglýst hefur verið skv. 36. grein skipulagslaga nr. 123/2010 með síðari breytingum var samþykkt í skipulags- og mannvirkjanefnd þann _____ og í bæjarstjórn Ísafjarðarbæjar þann _____
Lýsingin var auglýst frá 12.2.-13.3.2025
Tillagan var auglýst frá x - x 2025

f.h. Ísafjarðarbæjar

f.h. Skipulagsstofnunar

Auglýsing um gildistöku skipulagsins var birt í B-deild Stjórnartíðinda þann _____




Eyrarkláfur
Breyting á aðalskipulagi Ísafjarðarbæjar 2008-2020
Ísafjarðarbær


SKJALALYKILL: 110946
BLAÐSTÆRÐ: A2
UNNIÐ: ÍS
RÝNT: MMR

MÆLIKVARÐI: 1:10.000/1:50.000
DAGS: 4.6.2025
DAGS.BREYTING: ---

VERKEFNASTAÐA: **TILLAGA**

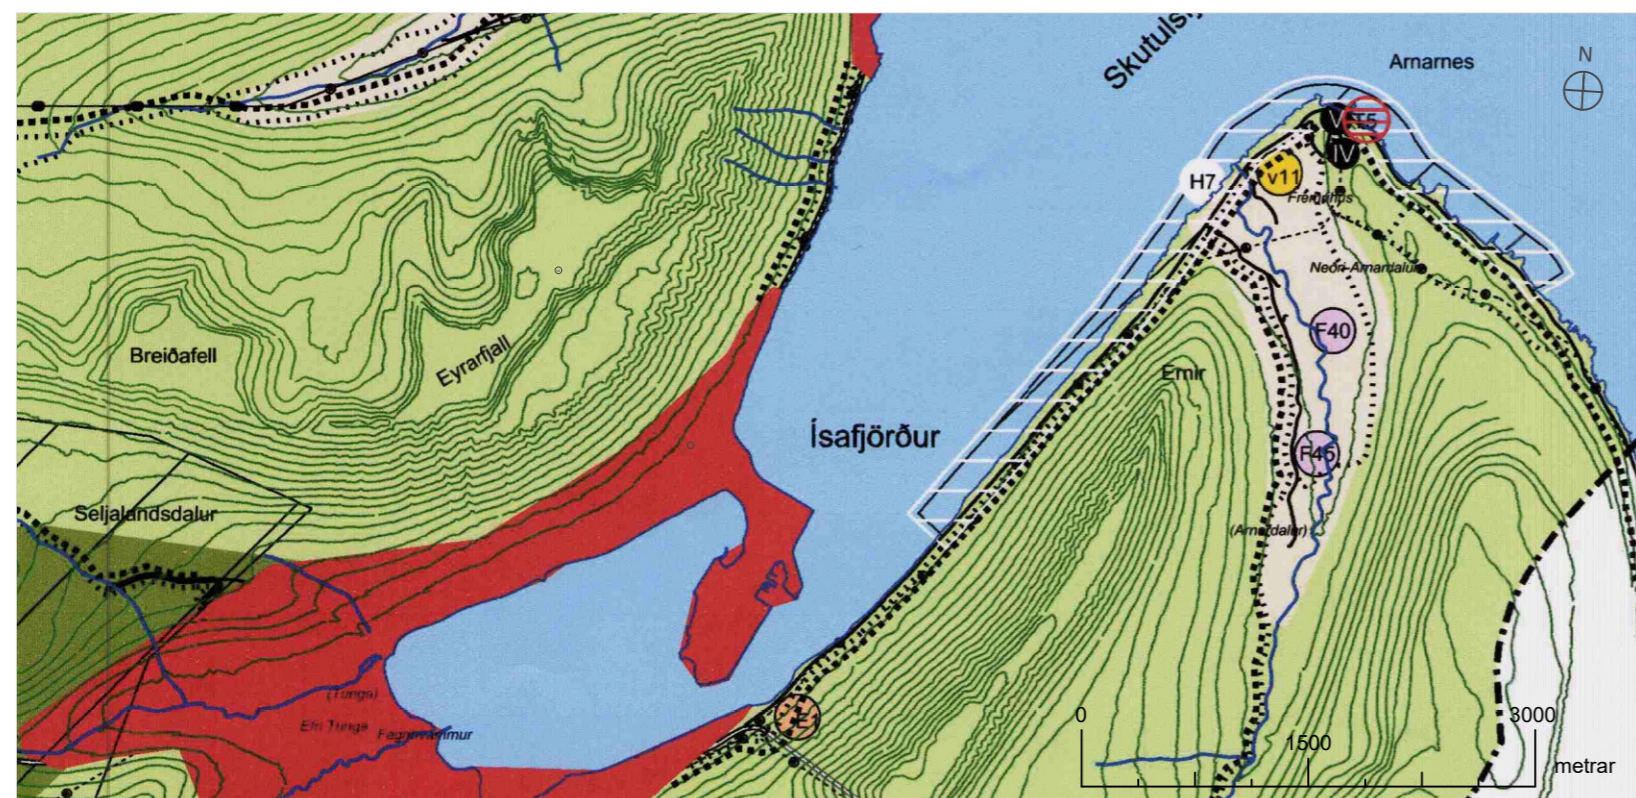

SVEITARFÉLAGSUPPDRAÐTÚR - FYRIR BREYTINGU
AÐALSKIPULAG ÍSAFJARÐARBÆJAR 2008-2020.
MKV. 1:50.000

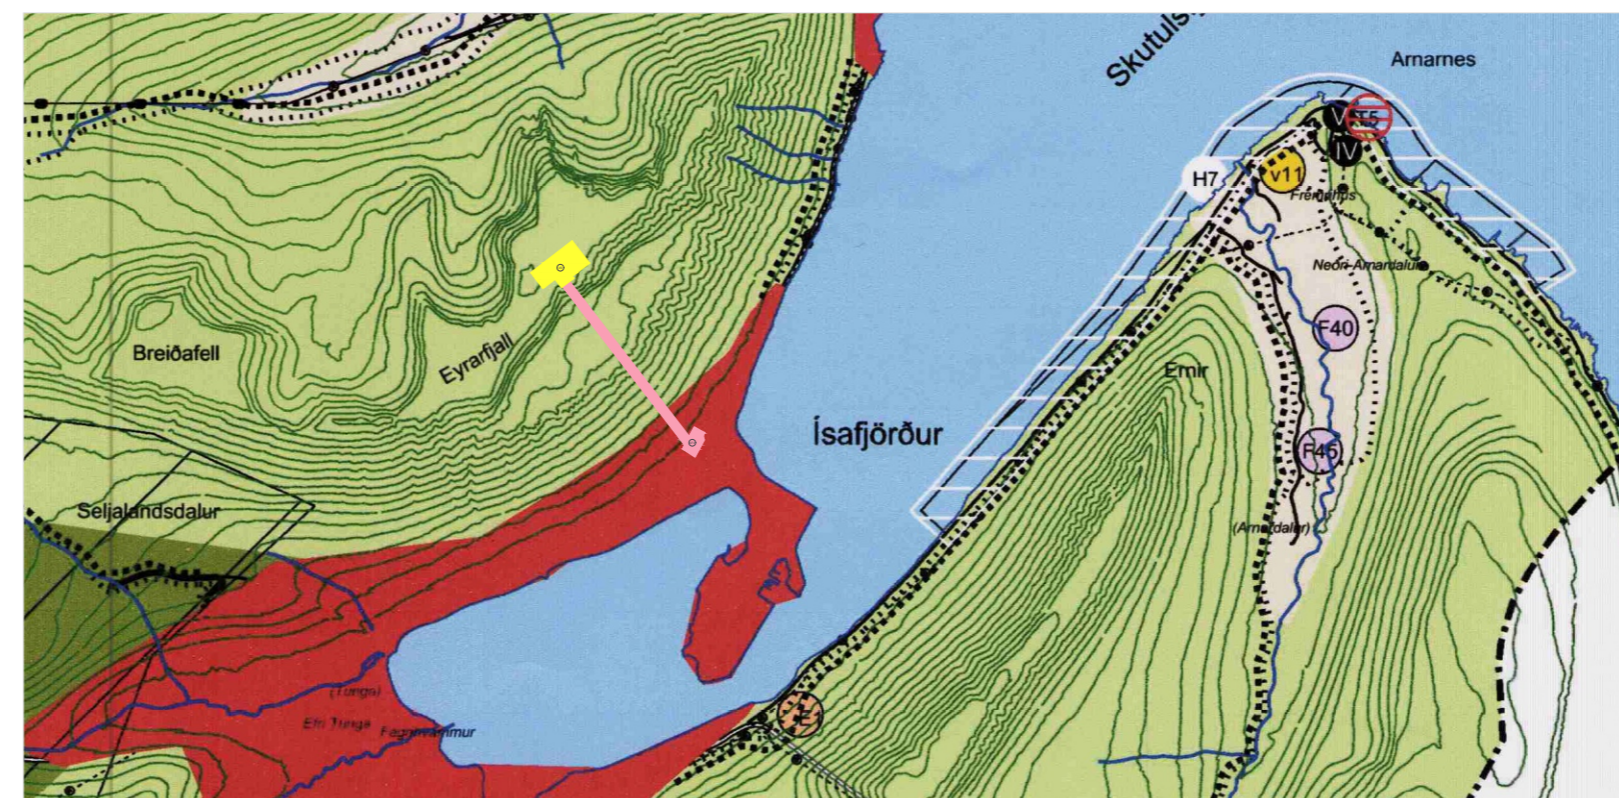

SVEITARFÉLAGSUPPDRAÐTÚR - EFTIR BREYTINGU
AÐALSKIPULAG ÍSAFJARÐARBÆJAR 2008-2020.
MKV. 1:50.000