





A01-01	Grunnmynd, snið, útlit, afstöðumyndir og byggingarlýsing.	Mkv. 1/100, 1/1000, 1/5000 (A2)
A01-02	Grunnmynd og snið.	Mkv. 1/50 (A2)
A01-03	Útlit.	Mkv. 1/50 (A2)
A01-04	Deili.	Mkv. 1/5 (A2)
A01-05	Gluggar og útihurð.	Mkv. 1/20, 1/2 (A2)
B01-01	Burðarvirki - undirstöður.	Mkv. 1/50 1/20 (A2)
B01-02	Burðarvirki - festingar.	Mkv. 1/50 (A2)
B01-03	Burðarvirki - veggir.	Mkv. 1/50 (A2)
L01-01	Frárennslslagnir.	Mkv. 1/50 (A2)

Landvarðarhús Hesteyri

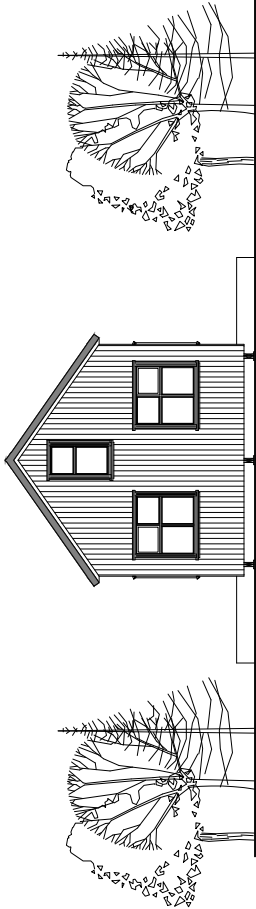

Tæknipjónusta Vestfjarða

Aðalstræti 26, 400 Ísafirði. Sími: 456 3902. Fax 456 5097

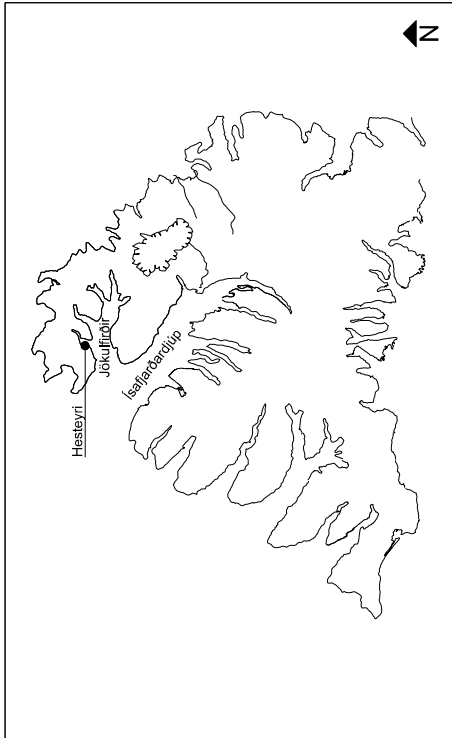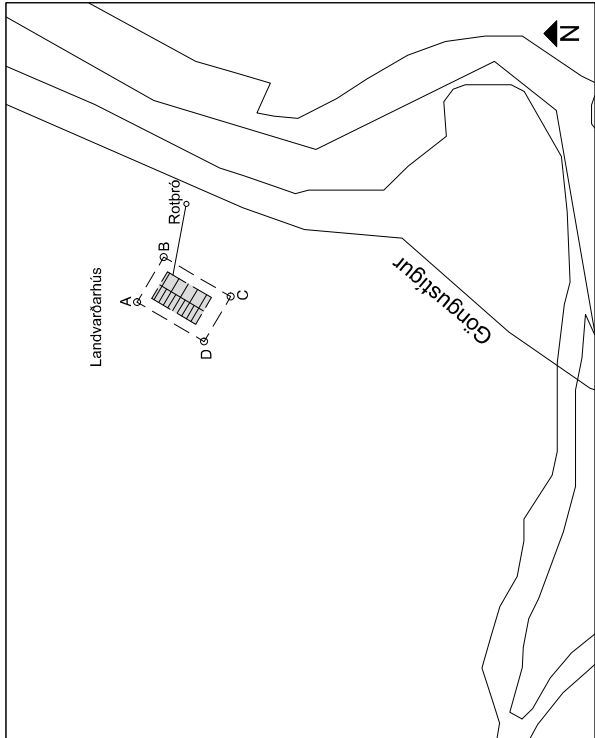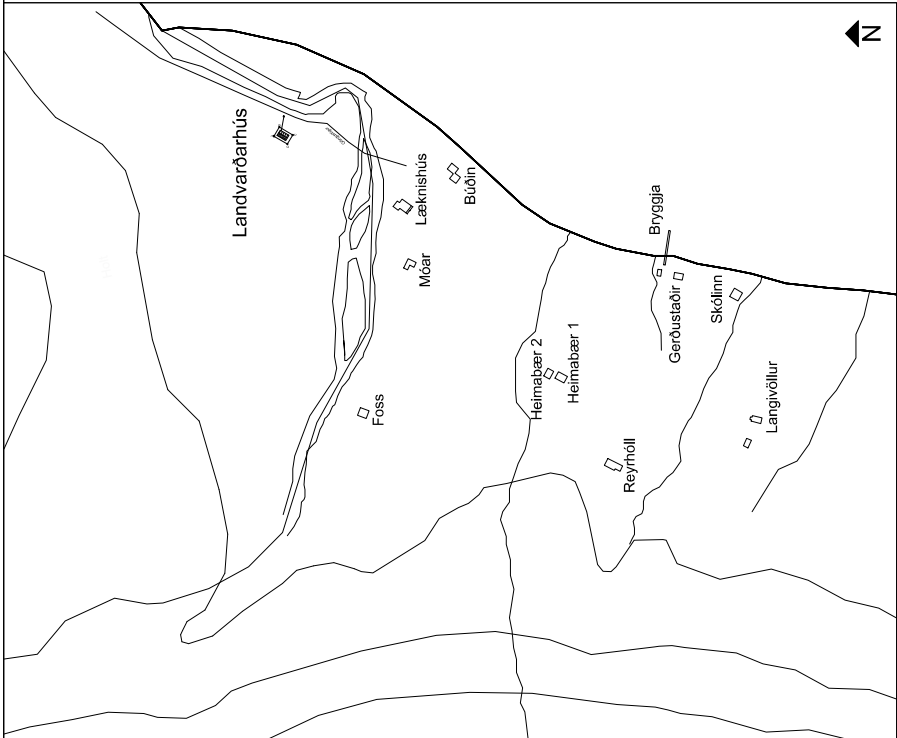



Vestfirðir

Byggingarlýsing:






- a. Um er að ræða landgröf, landvarðsátt/sumarhúss í óskiptu landi á Hesteyri, Jökulförðum. Fyrir er hæð 112 yndi ???, á bók nr. og nr.
Staðgreinir: 4200-72-??????????. Landnúmer: ??????7p. Matshluti: 01.
- b. Húsið verður byggt á steypium stöplum undir timbur drengum.
Byggingin verður á elmi hæð með svefnitöflu yfir litlu grunntíflar.
- c. Flatalmál 1. hæðar = 47.5 m²
Flatalmál 2. hæðar = 125.0 m²
Flatalmál 2. hæðar = 12.8 m²
Rúmmál 2. hæðar = 23.0 m³
Heldarstærð hússins er: 59.6 m² og 146.3 m³
- d. Lóðarstærð er: 77? m²
Lóðarstærð er: ??
- e. Nýjngarhlutfalli er: ??
Byggingin tvíflir á frostfyrir þjappðri grús, undirstöður og gólf verða úr styrktarflökkuðu timbr. Utveggin: milliflöt og þak verða úr styrktarflökkuðu timbr. Timburstigi verður uppá 2. hæð. Þak verður einnagráð með 220 mm þakull og klætt borðaklæðingu, þakpappa/þakdúk og litlu þakurastíla á tektum.
- f. Innan á þaksperru (45x245 mm) komi rakavarnarlag, lagnagrind (34x45 mm) og panel. Innan á þaksperru úr hellafrá timburgind 145x45 mm c/c 600 mm. Innan á timburgind kemur rakavarnarlag, lagnagrind (34x45 mm) og panel.
Útan á grind kemur 9 mm gresnikrossvörp. 12 mm lekturflistar og flað þakurastíll.
Handröð í sliga verður úr flúðulsum. Vernd verður úr timbr í kring um bygginguna.
I handröðin verður sett 150 mm steinull (30kg/m³). Í þak verður 220 mm þakull með útvægginga.
- g. Utveggin er eitt brunahöf. Ysia klæðning innvegga verður í flokki 2. Innihúðir og hurðakmar verða úr timbr.
Frárenskjarnir verða lagðar undir gólfplöku og tengjast heinsibrunni utan við hús og þaðan í röð. Upphlut verður með kannuölulökuneyndu. Loftræsing verður náttúruleg um opnanleg fag. A sakarnarflöki 3 skv. skilgreiningu í töflu 9.01 í byggingarreglugerð.
Reyskynjarar verða í öllum svefnherbergjum og í landynd. Handóskkvítaski verður við aðalangang og í aðhúsi. Eining verður eldvarnarteipi hengt á vegg í aðhúsi.
Blöjurnar verða í öllum svefnherbergjum. Einnig verður björgunarpö og fellistigi úr svefnitöflu á 2. hæð. Björgunarpö verður minnst 600 mm að breidd og samantægt hæð + breidd verður helir í 1500 mm. Reysdösum verður um úthúró og opnanleg fag.
Hljóðvísarákröfur skulu taka mið af kröfum um lúðamúsnæði samkvæmt ÍST 45:2016, flokki 6.
- n. A ekki við.
- p. A ekki við.
- q. A ekki við.

Hnir lóðar

- | | | |
|----|-----------------|----------------|
| A: | X = 0000000.000 | Y = 000000.000 |
| B: | X = 0000000.000 | Y = 000000.000 |
| C: | X = 0000000.000 | Y = 000000.000 |
| D: | X = 0000000.000 | Y = 000000.000 |

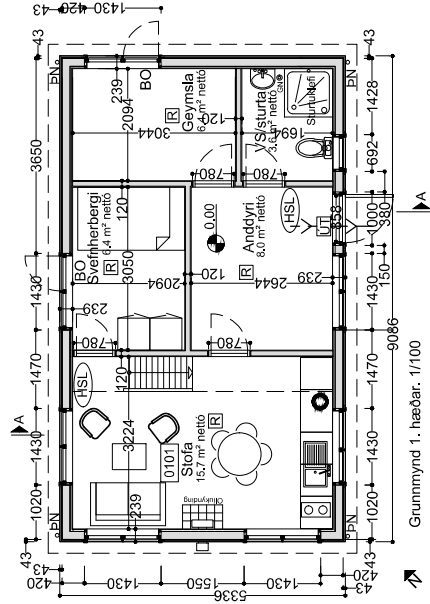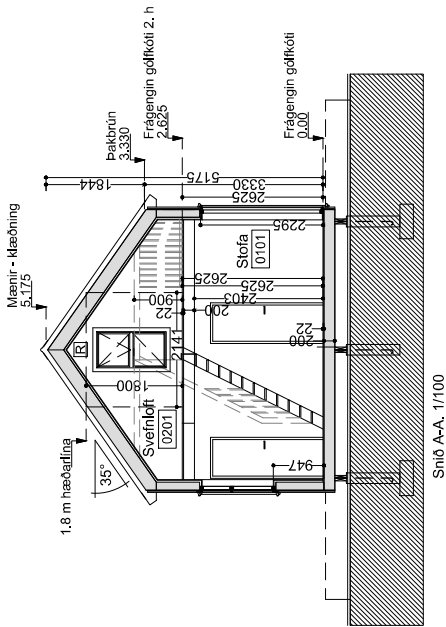


- | | | | | | | | | |
|------------|---------|--------------|--------------|---------------|-------------|-------------|--------------------------|----------------|
| Rýmísnumur | Gdfköti | Þakniðurfall | Gdfniðurfall | Reyksskynjari | Rýmingarfeð | Björgunaror | Handsökkkvítaski (5 kg.) | Eldvarmarteppi |
| 01011 | 0.00 | PN | GN | R | ←
←
← | BO | HSL | |

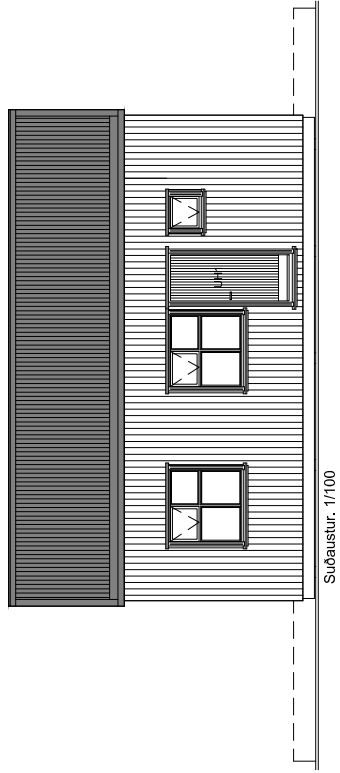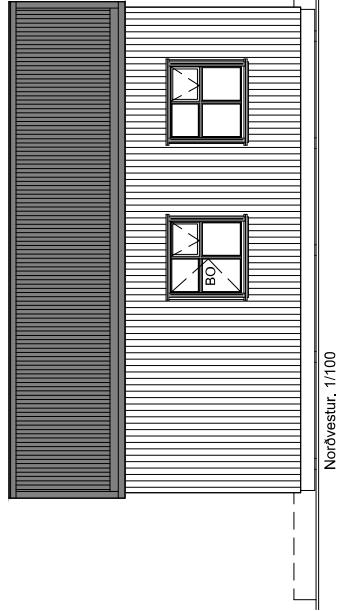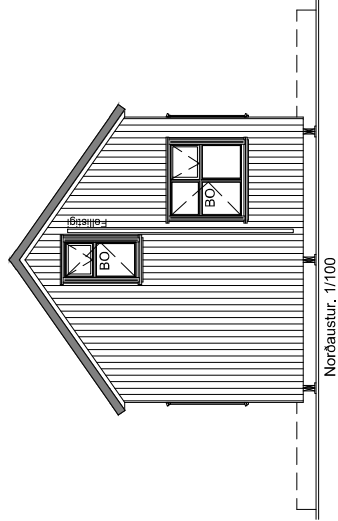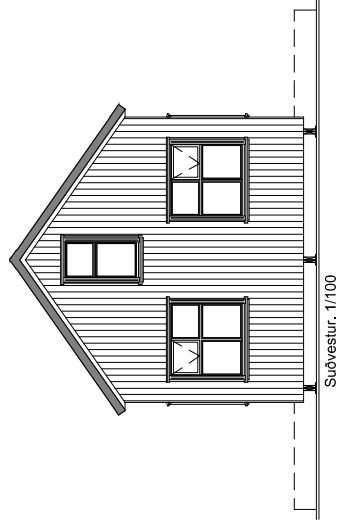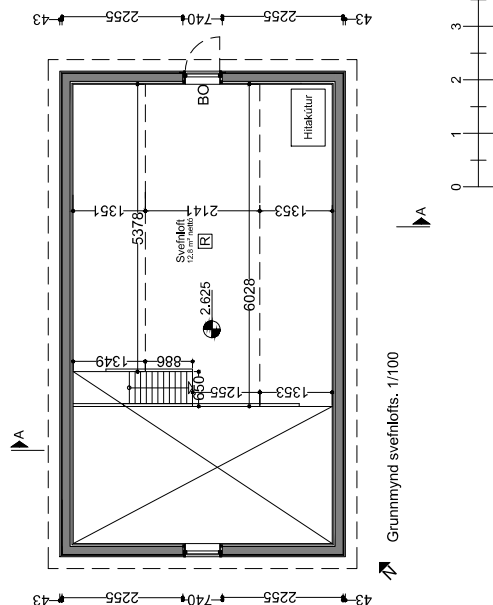

Tækniþjónusta Vestfirðna
 Aðalstræti 26, 400 Ísafirði. Sími: 456 3902. Fax 456 5097


[illegible]

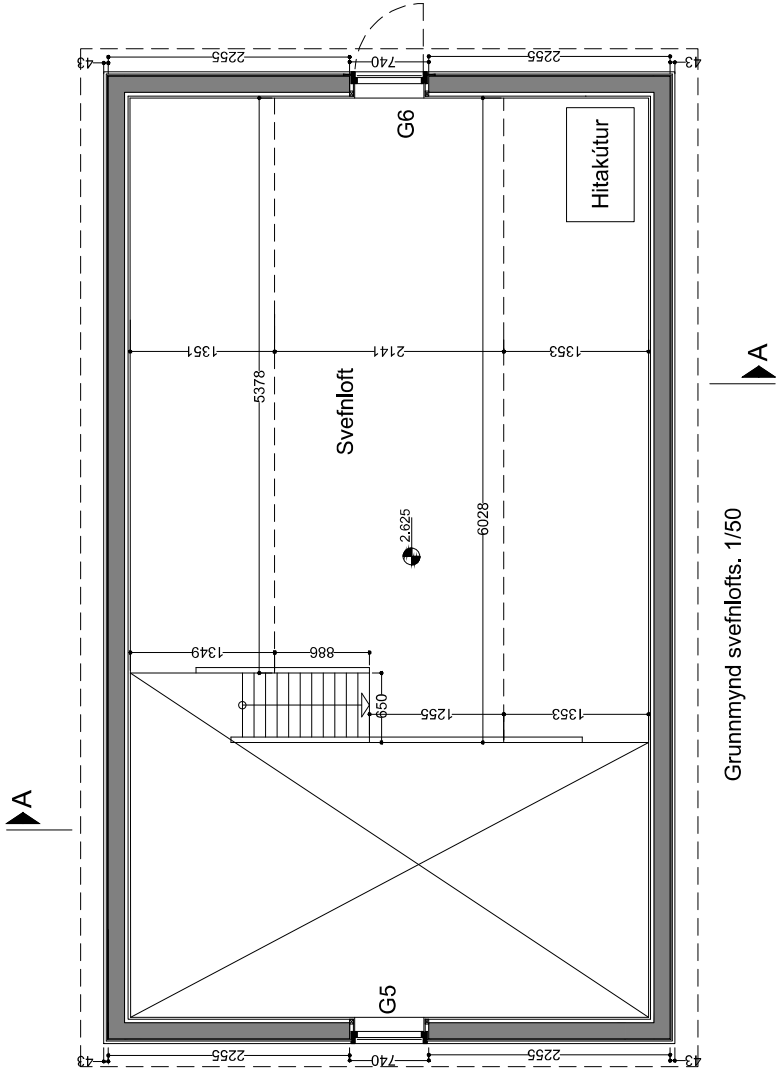


Grunnmynd svefnlofts. 1/50

48x95 mm timburgrind, panelklæðning, Steinullareinangrun.

V-1

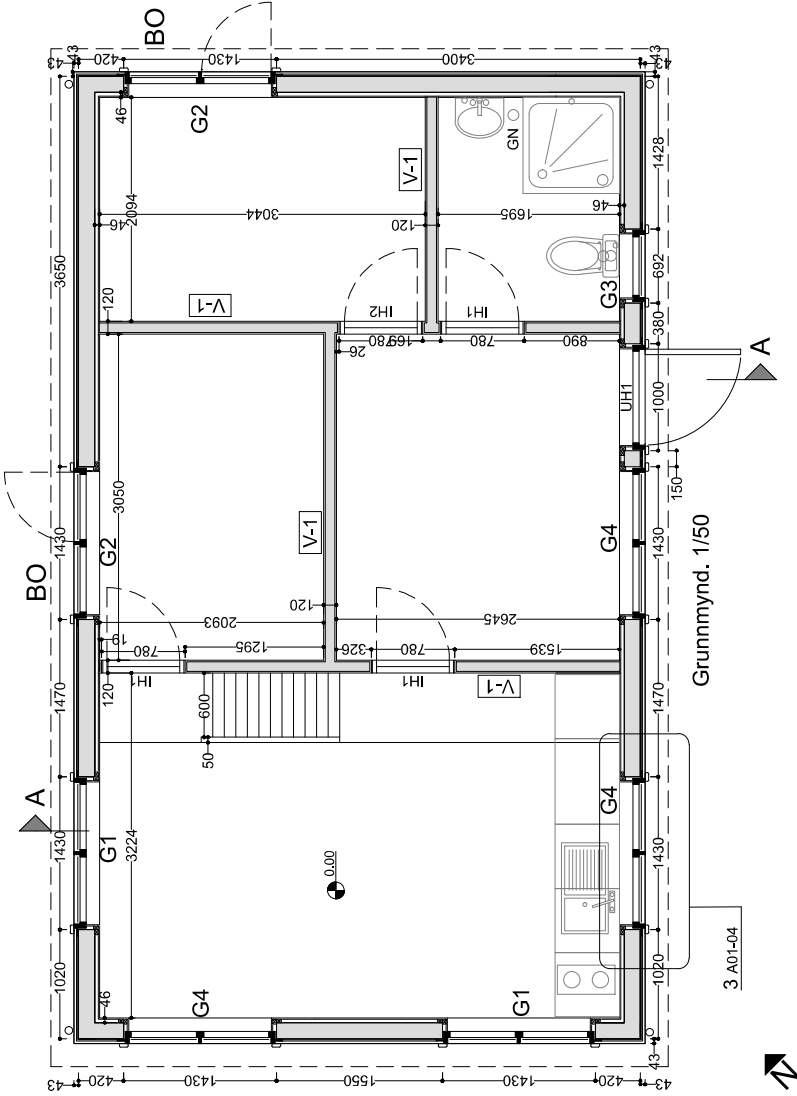

Grunnmynd. 1/50

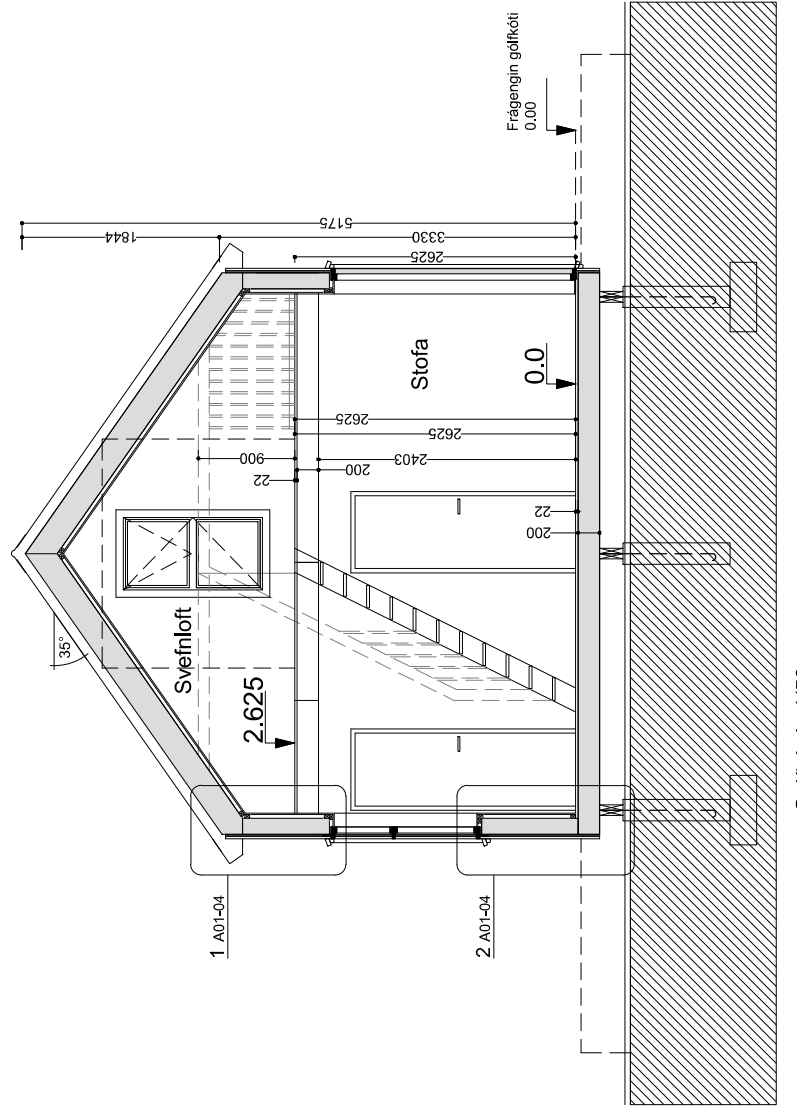

Snið A-A. 1/50

ÓFULLGERÐUR
UPPDRATTUR

Tæknipjónusta Vestfjarða

Adalstræti 26, 400 Ísafirði. Sími: 456 3902. Fax 456 5097

Landvarðarhús á Hesteyri

Grunnmynd og snið.

TEKNIKAR
A01-02

1/50 (A2)

19-09-1777

01

DAGSETNING

11.19


HA

HA


SDKL

ÖT.


BREYTING

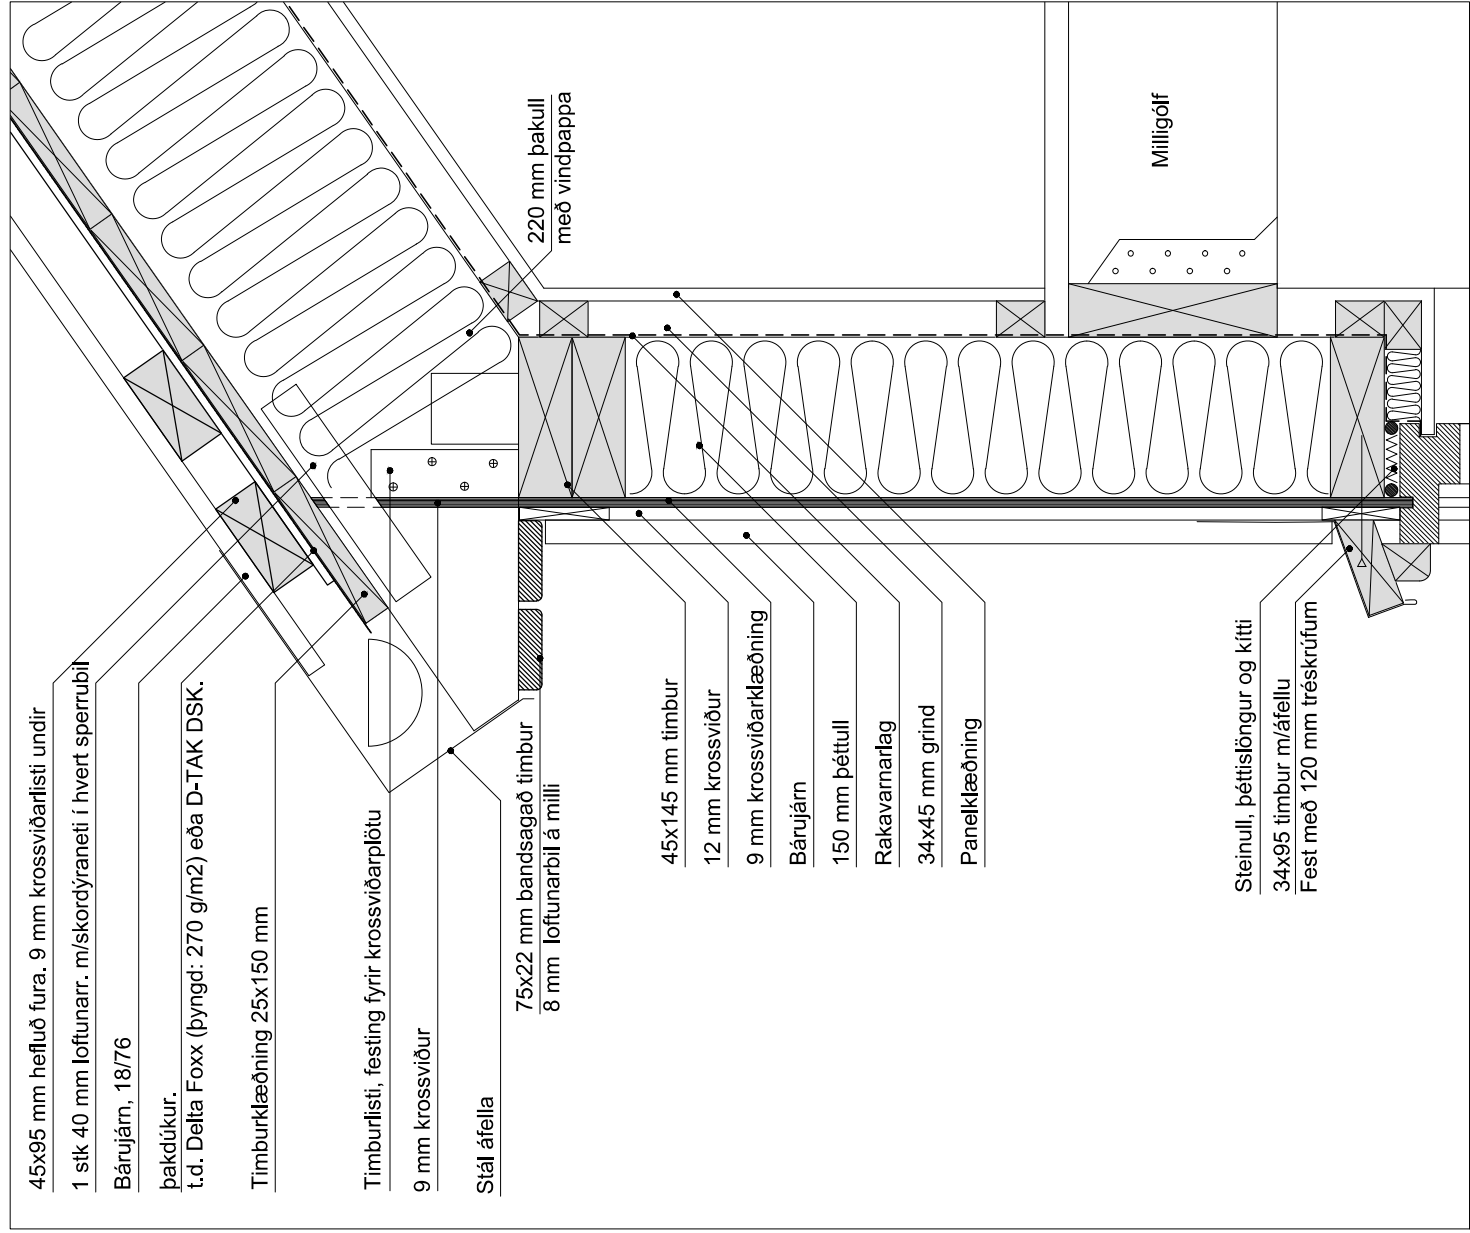

Deili 1. A01-02

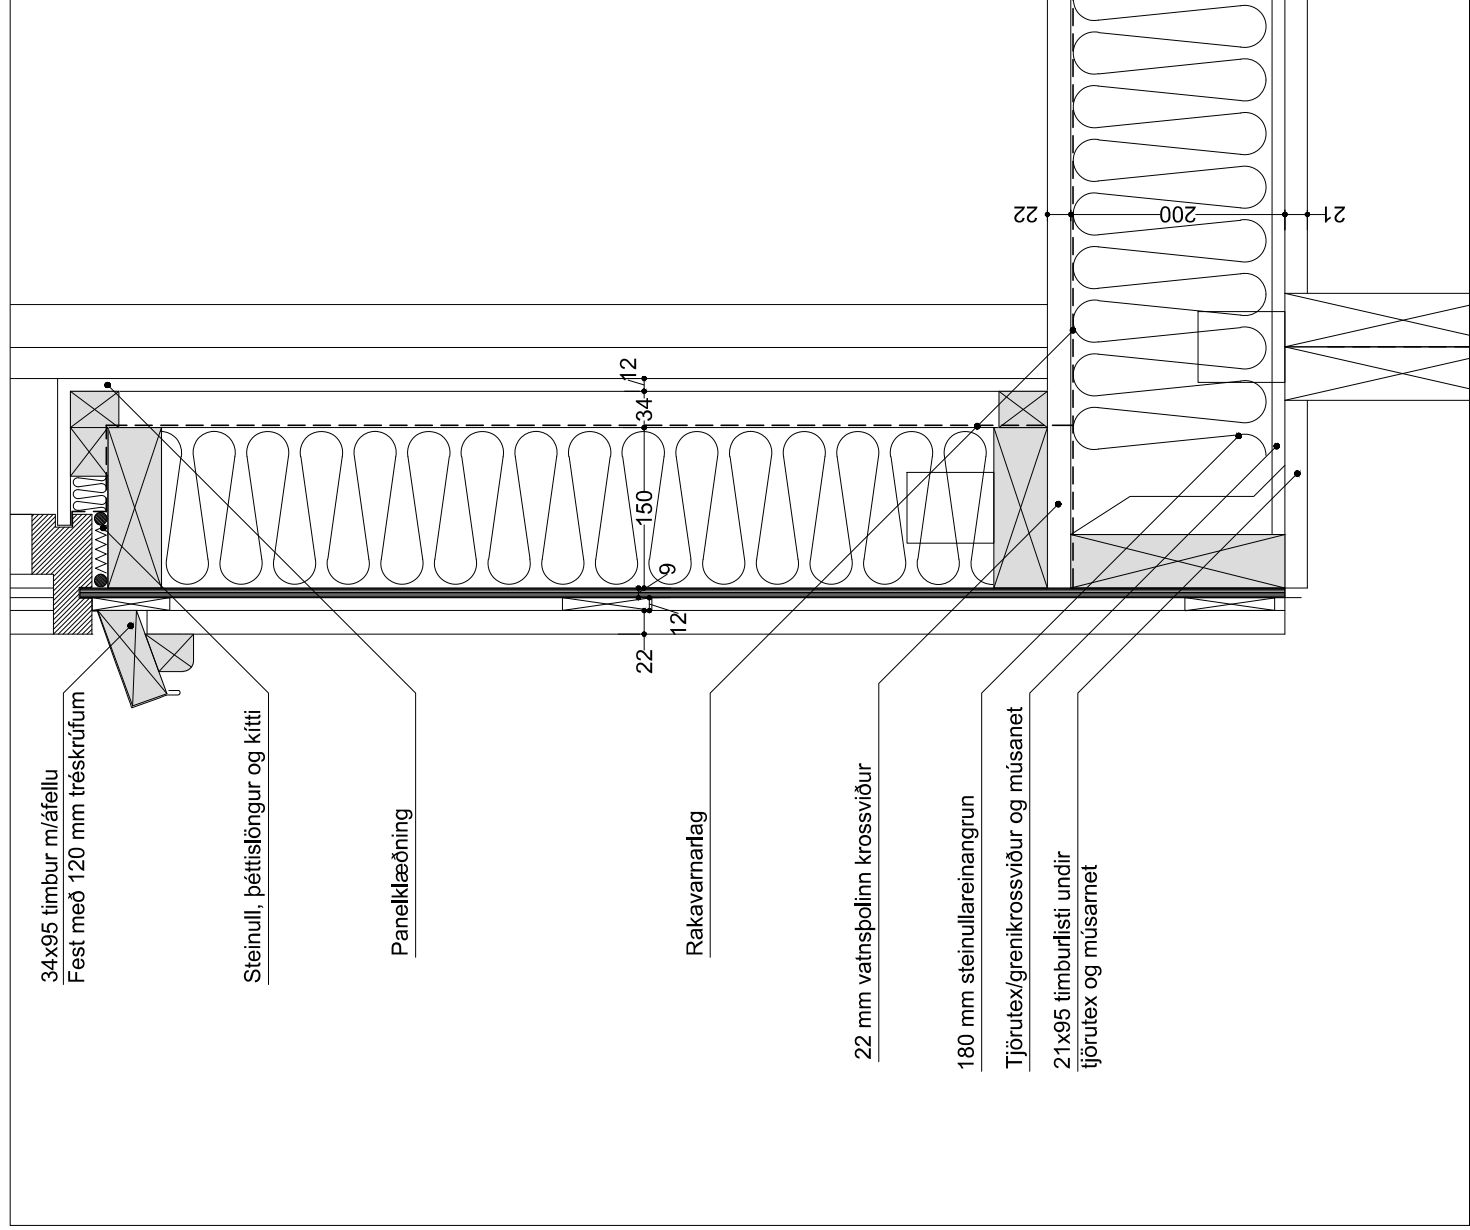


Deili 2. A01-02

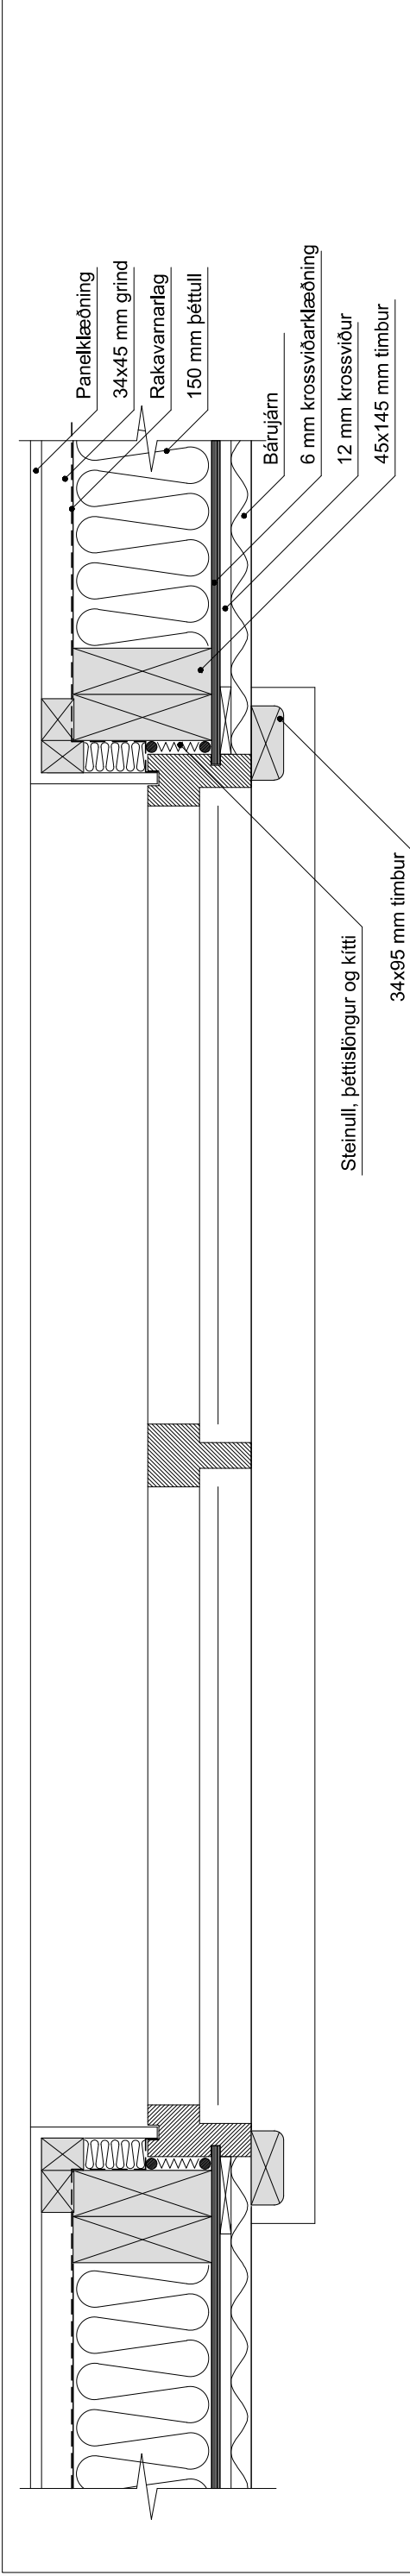


Deili 3. A01-02


Tækniþjónusta Vestfirðaa	A01-04	MELKYRAB 1/5 (A2)
Adalstraeti 26, 400 ísaförður. Sími: 456 3902	TEKNIÐIGER	ÓTAKFA 01
Landvarðarhuus á Hesteyri	Deili	19-09-1777
	HAINNAÞ HANAÞ TEKNIAÞ YFFARIBÞ	DAGSETNING HA HA HA SKL
	NAPN	ÖTC BRETTING

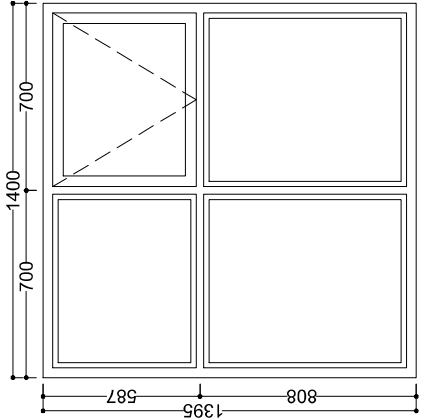


G1. 2 stk.
Toppengt opnanlegt fag

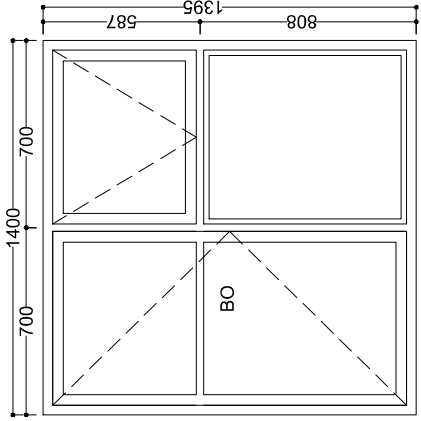


G2. 2 stk.
Toppengt opnanlegt fag
og hliðarhengt á
björgunaropi

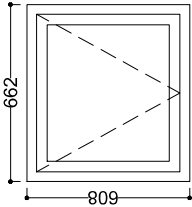


G3. 1 stk.
Toppengt opnanlegt fag

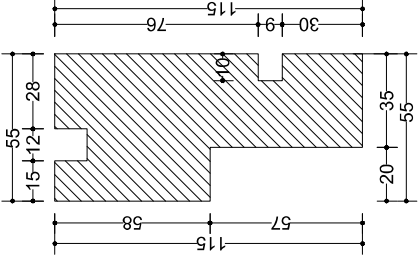


Karmur. mkv. 1/2

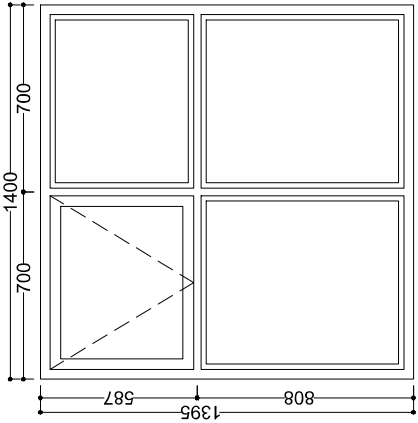



G4. 3 stk.
Toppengt opnanlegt fag

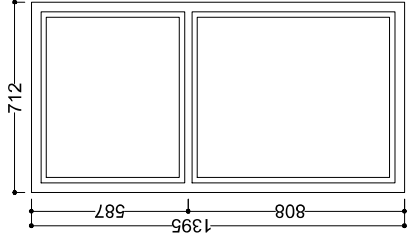

G5. 1 stk.

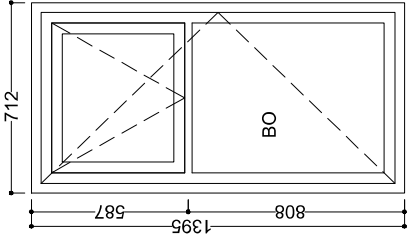

G6. 1 stk.
Toppengt opnanlegt fag
inn í hliðarhengdu fagi
björgunarops

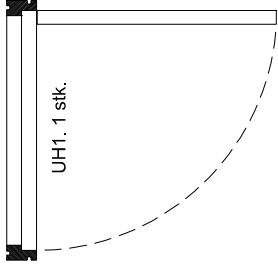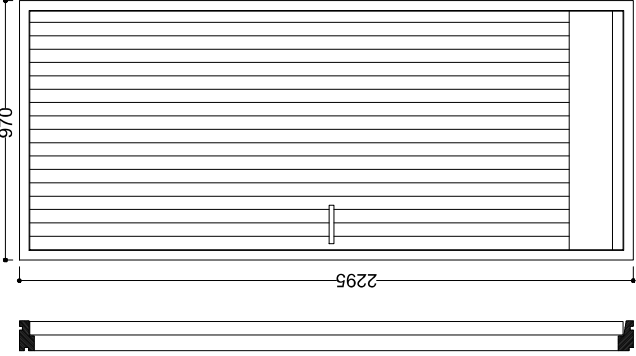


UH1. 1 stk.


Ath. Öll glugga- og hurðarmál eru í millimetrum og skal staðfesta þau á staðnum og bera saman við uppdrætti áður en smíði heist eða pöntun gerð.

Gluggar og hurð séð utanfrá


ÖFULLGERÐUR
UPPDRATTUR

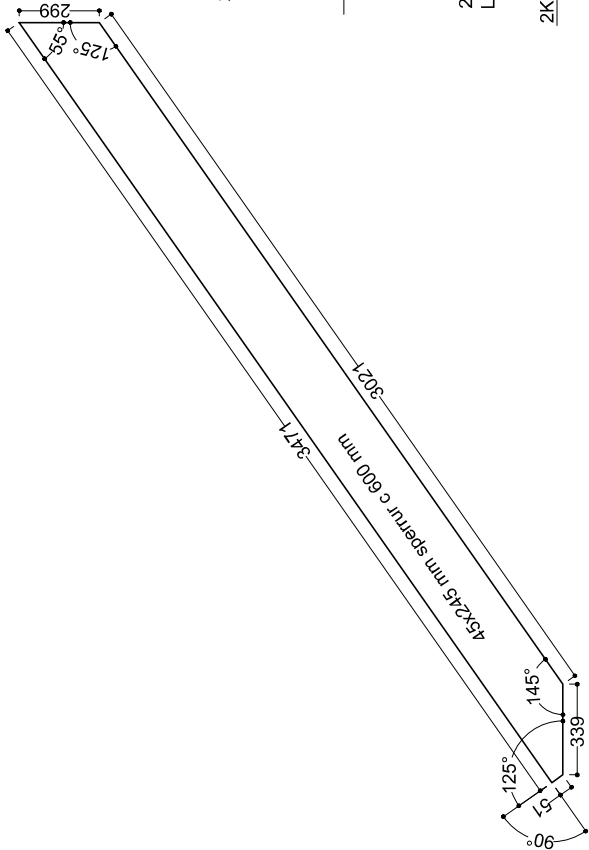

Þaksperrur

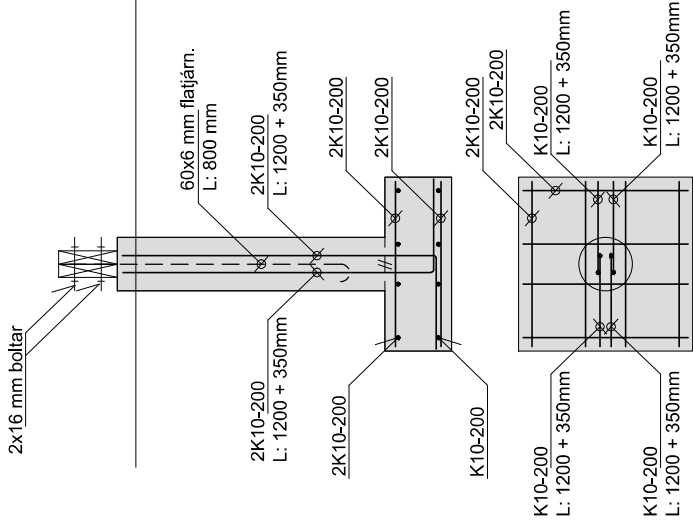


Sníð C-C

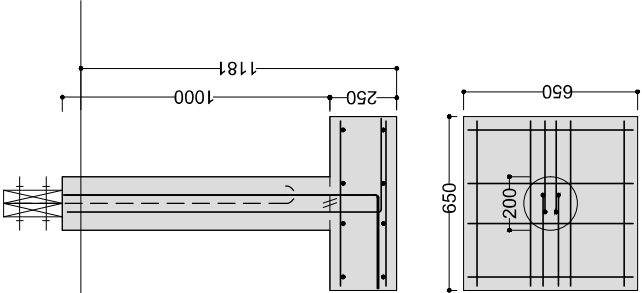


ÓFULLGERÐUR
UPPDRATTUR

Lágmarkskjölpt fyrir stöðpla
er 100 cm. Ef jarðvegur
er ekki frostfrír skal skipta
um jarðveg.

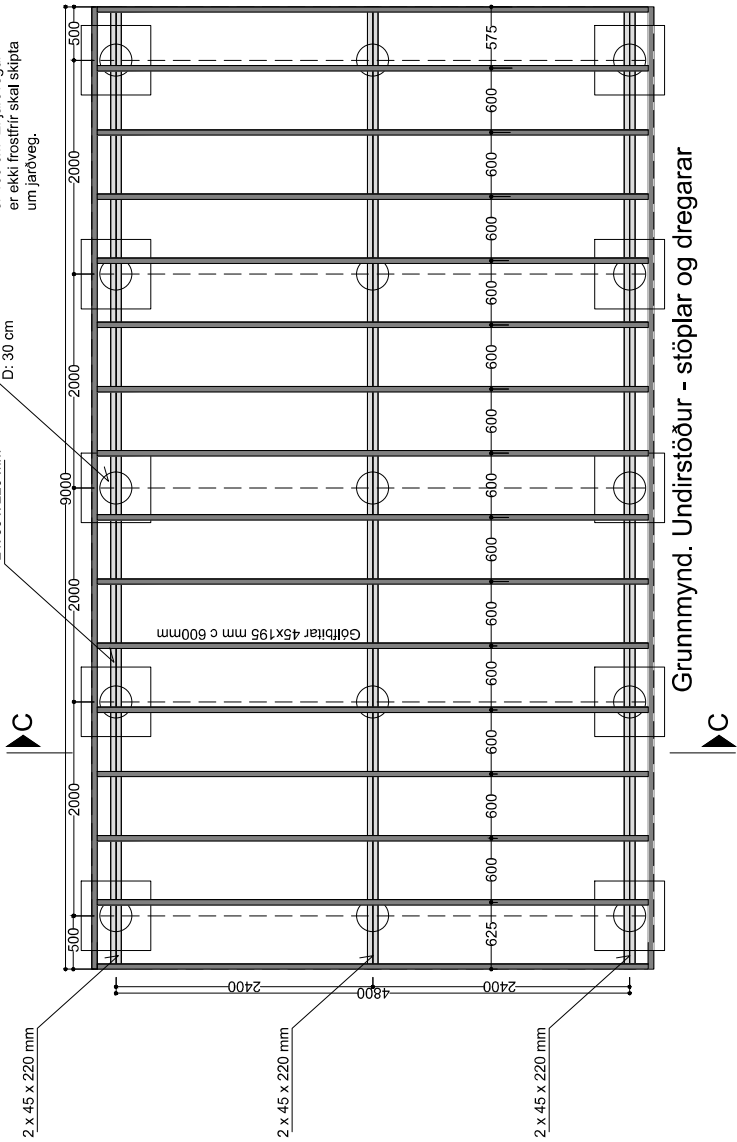

Grunnmynd. Undirstöður - stöplar og dregarar

45x195 mm timburreim
skrúfuð m/4x8x120 tréskrúfum.

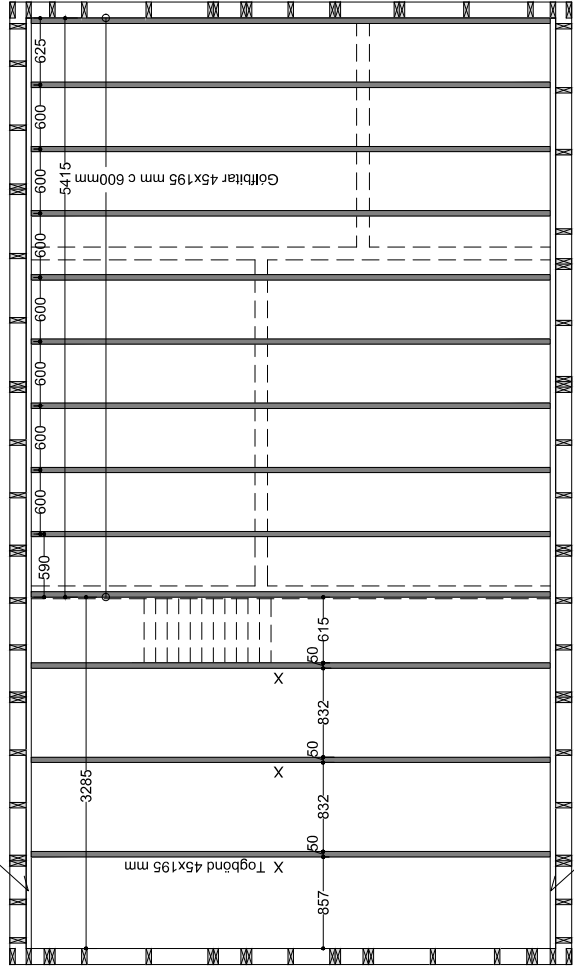

Grunnmynd. Togbönd yfir stofu og gólfbitar svefnlofts

45x195 mm timburreim
skrúfuð m/4x8x120 tréskrúfum.

Tæknipjónusta Vestfjarða

Abalsíraði 26, 400 Ísafjörður. Sími: 456 3902

Landvarðarhús á Hesteyri

Burðarvirki - undirstöður og gólfbitar

TEKNIKA

B01-01

1/50, 1/20, (A2)

01

19-09-1777

HA

HA

11.19

11.19

SDKL

SDKL

HA

HA

SDKL

SDKL

HA

HA

SDKL

SDKL

HA

HA

SDKL

SDKL


HA

HA

SDKL

SDKL

ÖFULLGERÐUR
UPPDRATTUR

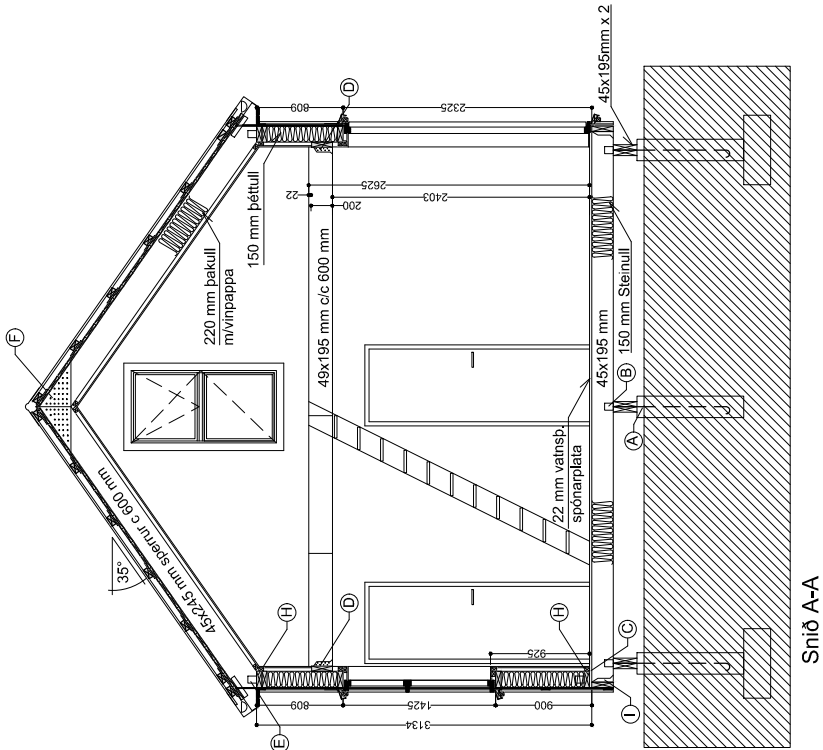Festingar:

Festing A. Festing fyrir dregara ofan á undirstöður. Flátljárn 60 x 6 mm, 800mm langt. Flátljárníð standi 18 cm upp úr steypu, tvö 17 mm gót komi eist á jarnið, beygja skal endanninn sem er ofan í steypunni. Dregarar festist við jarnið með tveimur 16 mm heitgalvanhúðuðum boltum.

Festling B. Gólfbilar festist við dregara með vinklum, BMF 105 með styrkingu, tvö stykki á hvern bita í hvern dregara. neglt með 8 + 13 stk, k 40/40 og 40/50 i dregara. Einnig er hægt að nota 2 stk bakásanker typu 290. neglt með 2(2x8) k40/40

Festing C. Festa skal undistykki veggja við gólfbita með heitgalv. tréskrúfum 180 x 8 mm
c/c 300 mm

Festing D. Skirfa skal 45x195 mm timburreim við veggjastöðir 1/6x8x120 tréskrufum.
Göfðilar svefnlofts (45x195 mm c/c 600mm) festir við reim með BMF 45x105 bitaskó og fullnegdirlr með 4,0 x 40 mm kambsaum.

Festing E. Sperrur festast ofan á veggj með vinklum t.d. BMF 105, tveir vinklar á hverja sperru, negl með 2 x (8 + 10) stk, k 40/40.

Festing F. Sperrur skulu mætast í mæni. Festa skal þær saman með 12 mm krossviði beggia vegna línudum og skrífuðum í sperrur. Skrífur: 5 x 50, 4 x 10 stk.

Festing H. Yfirstykki og undirstykki festist við stoðir með 2 stk. BMF 90 vinklum, negldir m/6+8k 40/40.

Festing I BMF skór 51 x164 neglt með 4x(6+8) stk. BMF 40/40.


Bæðing i þessum dögum er aðallega áttunda ára og eldri fólk. Hverjir bærir eru meðal annars stórir og margir hafa verið í skóla og vinna. Þetta hefur skapað ólíka lífshætti og lífsstíla. Í þessum dögum eru fleiri og fleiri börn sem fyllast upp í heimilum sínum en áður. Þetta hefur skapað ólíka lífshætti og lífsstíla. Í þessum dögum eru fleiri og fleiri börn sem fyllast upp í heimilum sínum en áður.

Þakdúkur. Þak skal vera öndunardúkur, t.d. Delta Foxx (þyngd: 270 g/m²) eða D-TAK DSK.


Þakstál. Þjórnar skulu lagðar á þakið í hellum lengdum. Hliðarskorin sé ein og hálft báta. Þakstál stál skal negla eða skrufa og skulu vera þettingar á nógum eða skrúfum. Neðsta Þakstál stál skal negla eða skrufa hverja hábarú með 60 cm á milli raða. Neðsta röð (20 cm frá brún) skal negla í aðra hverja hábarú. Næsta röð (20 cm frá neðstu brún) skal negla í aðra hverja hábarú. Rest neðlist aðra hverja hábarú með 60 cm á milli raða. Einnig negla í aðra hverja hábarú.

Veggklæðning. Utan á veggjagrind skal klæða með 9 mm krossvið sem neglast með 2,5 galv. ísaum með haus c/c 70 mm í stoðir, lausholt, undir- og yfirstykki og reim utan á gólf. Samskeyti platna skulu vera á stoðum og lausholtum og kitta skal í öll samskeyti platna.


Allar festingar og boltar skulu vera heitgalvanhúðaðir.

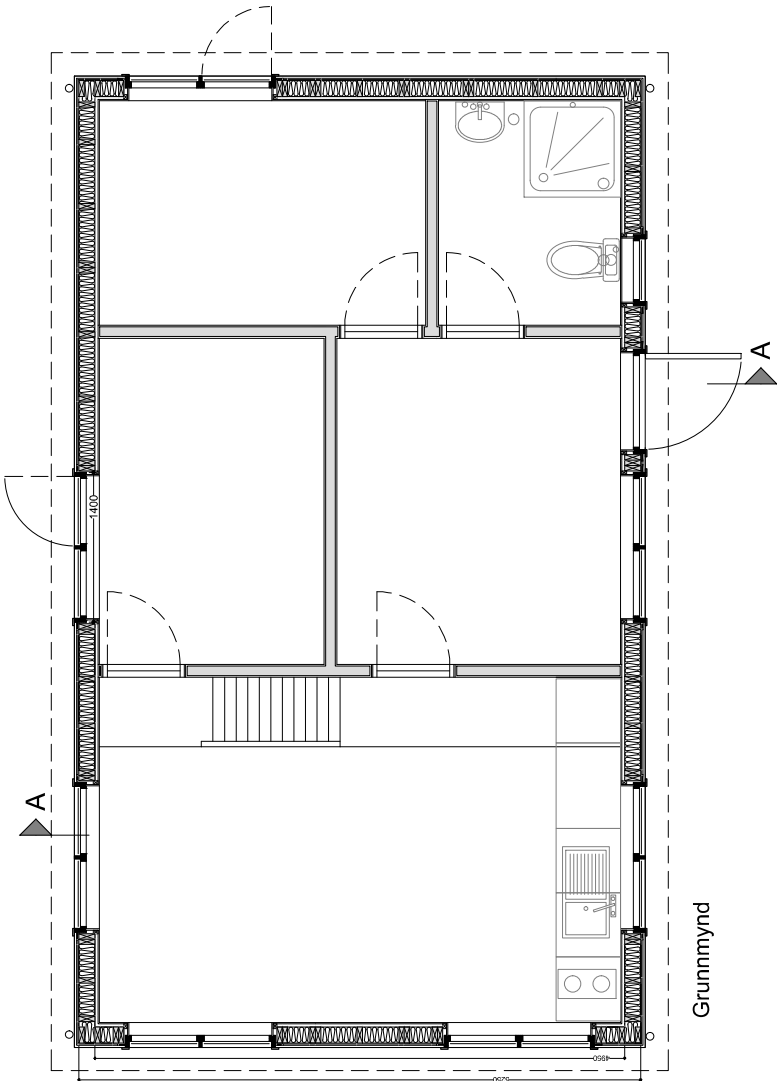[illegible]


ÓFULLGERÐUR
UPPDRATTUR

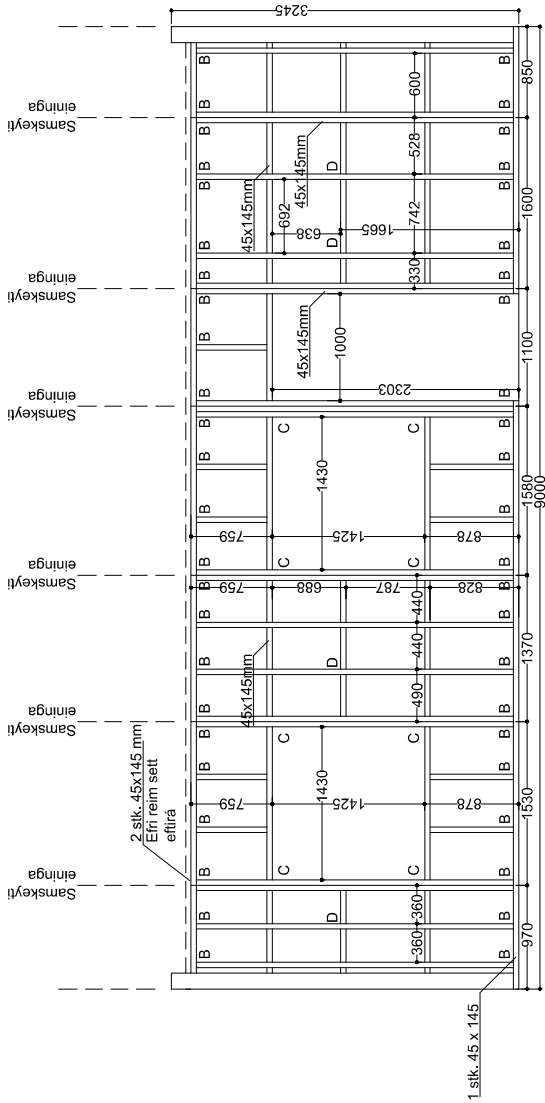


Suðavesturhlíð. 1/50
Ásýnd utanfrá

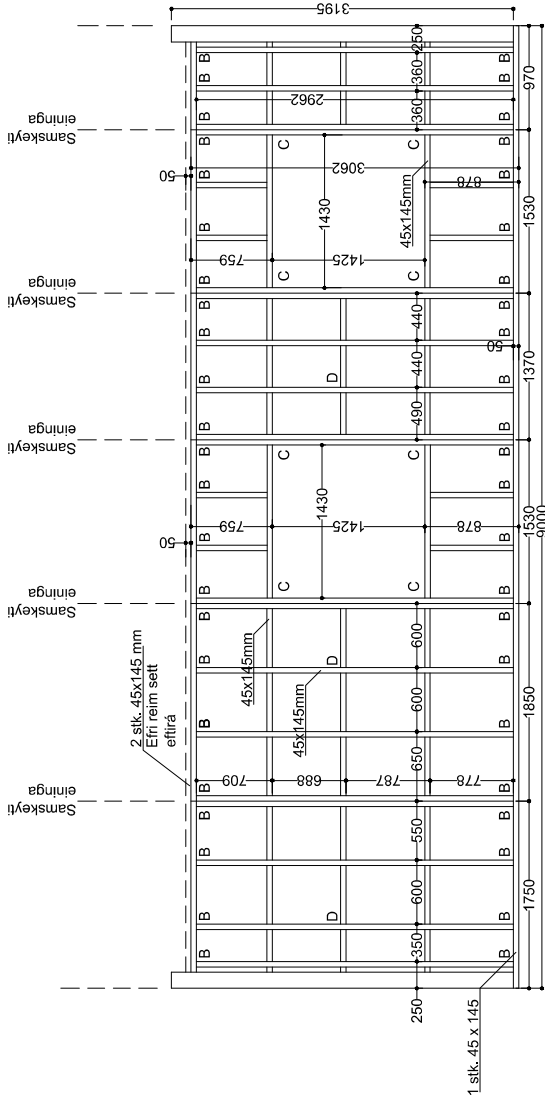

Norðvesturhlíð. 1/50
Ásýnd utanfrá

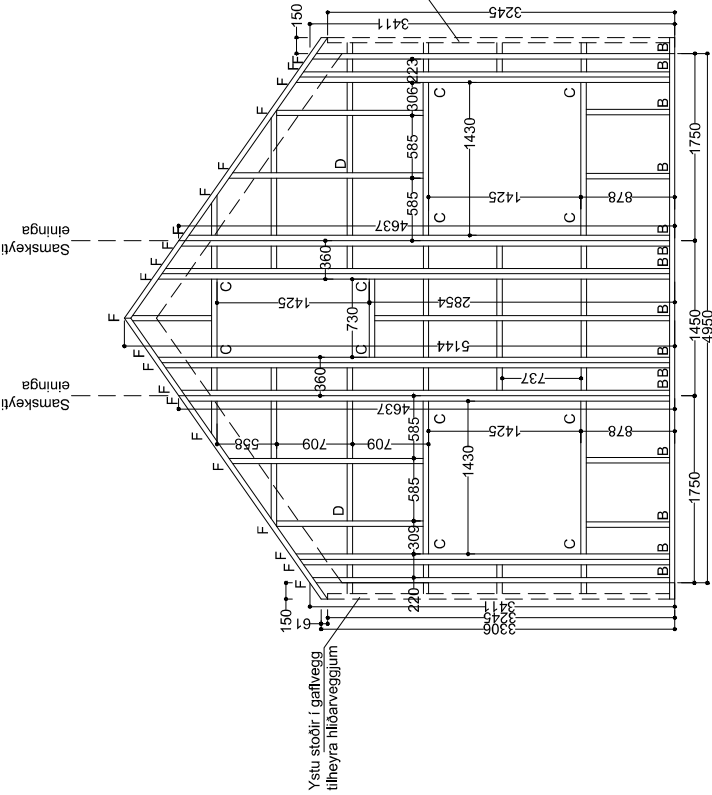

Suðvesturgæfl. 1/50
Ásýnd utanfrá

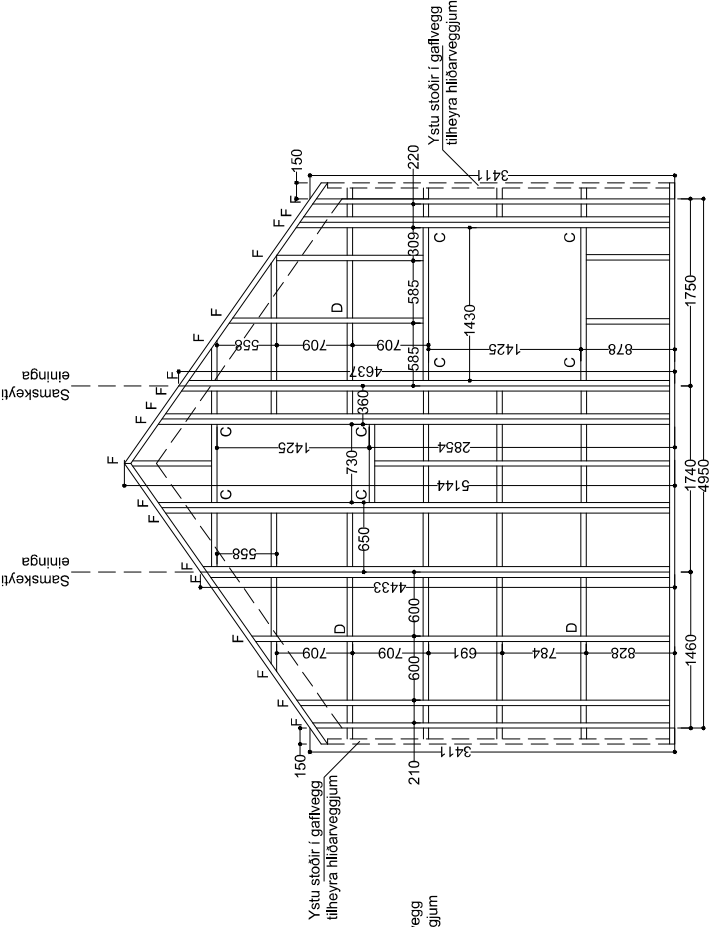


Norðausturgæfl. 1/50
Ásýnd utanfrá

SKÝRINGAR:

- Festing "B". Stoðir festist við undir og yfirstykki með 2 slk. BMF 90 vinklum á hverja stoð, neglt með 6 + 8 k 40/40.
- Festing "C". Lausholt festist inn í öll geggið með BMF 90 vinklum án styrkinga, neglt með 2 x 8 k 40/50.
- Festing "D". Lausholt festist við stoðir með 2 x 2 slk. 4 galvanisöruðum röglum.
- Festing "E". Sperrur festist saman í mæni með 12 mm krossvið beggia vegna, limum og negldum í sperrur með 4 x 15 N 3".
- Festing "F". Endasperrur og bilar festist í hverja stoð með 3 slk. 46/130 röglum.
- Skrúfa skal einingar saman með tréskrúfum 5 x 90 mm, c 300 mm

Tækniþjónusta Vestfjarða Aðalstræti 26, 400 Ísafjörður. Sími: 456 3902	Landvarðarhús á Hesteyri		19-09-1777	DAGSETNING		NAFN		ÖT.		BACHTING	
	Burðarvirki veggja			HANNAB		11.19		SDKL			
				TEKNAB		11.19		HA			
				YFIRFAB		11.19		SDKL			
	TEKNIKAÐMÆR	B01-03	ÖTGAFA	01							
	WALLKVARB		1/50 (A2)								

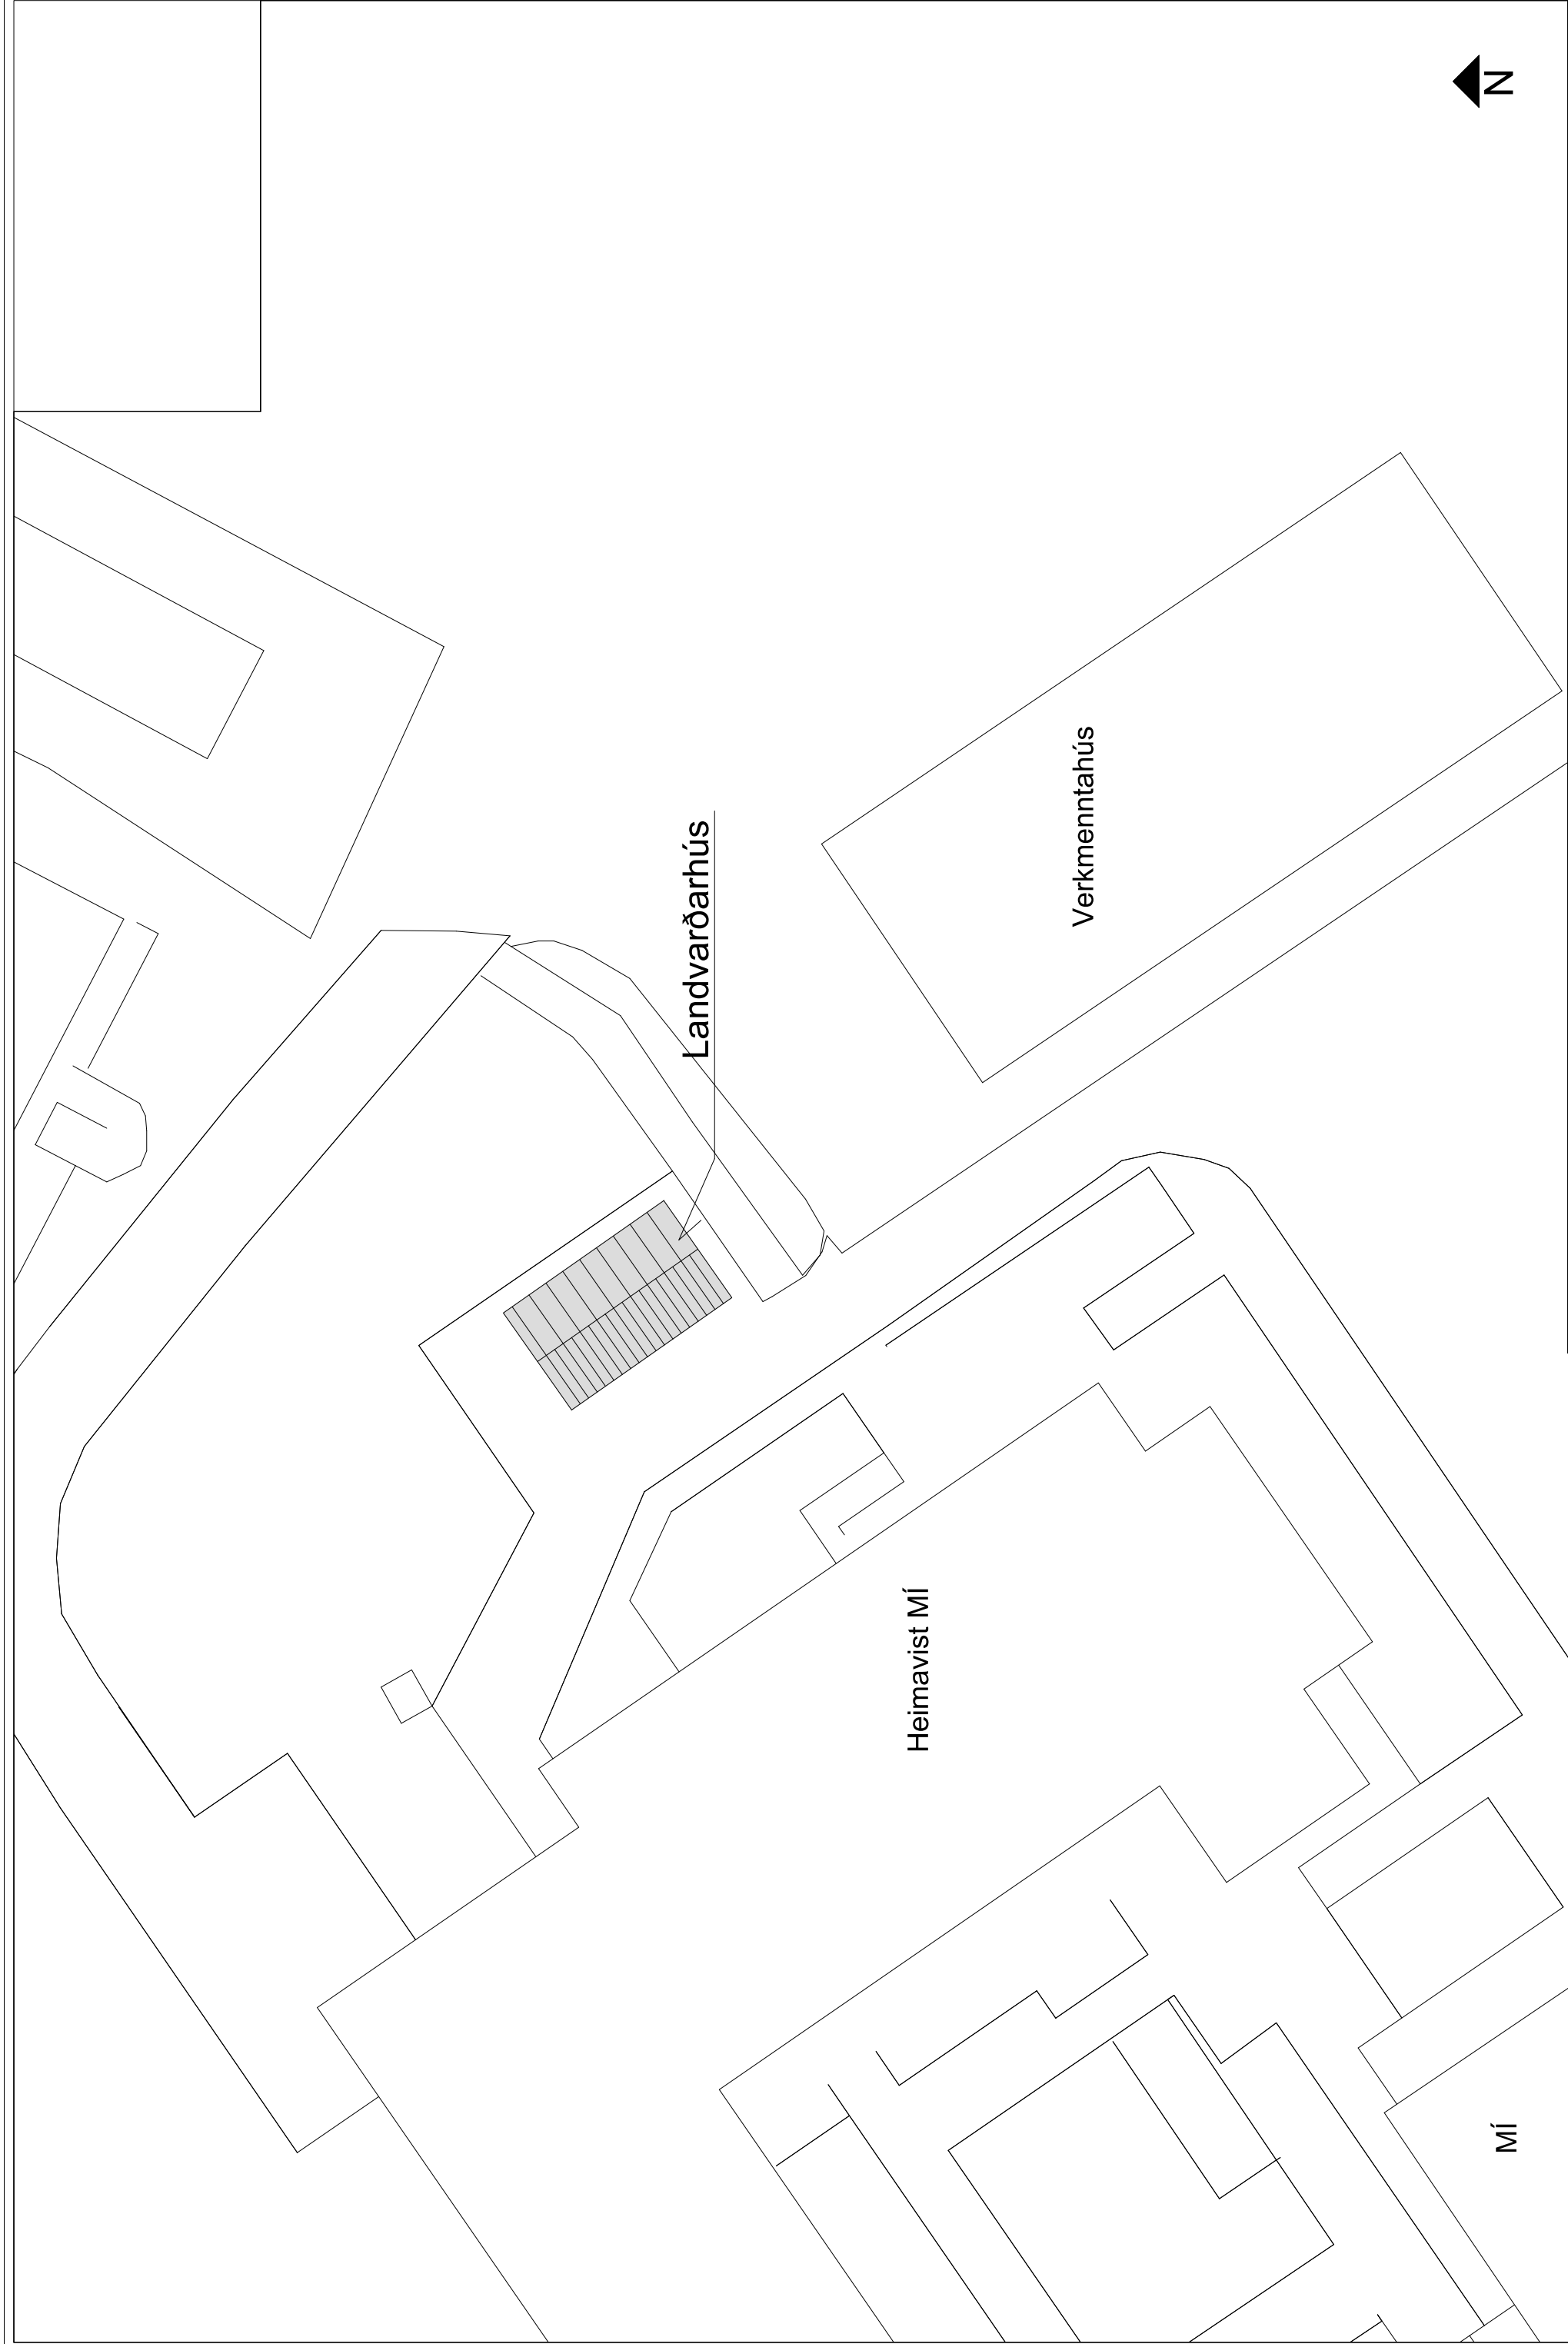

Landvarðarhús

Verkmenntahús

Heimavist Mí

Mí



Tæknipjónusta Vestfjarða

Abalstræti 26, 400 Ísafjörður. Sími: 456 3902

Landvarðarhús. Stöðuleyfi á Torfnesi.

Yfirlitsmynd

TEKNIÐMÆR

A01-100

MALKVARI

1/200 (A2)

ÚTGÁFA

01

19-09-1777

HANNAÐ

TEKNIÐ

YFIRFARÐ

LAGSETNING

NAFN

ÚTG. Breyting