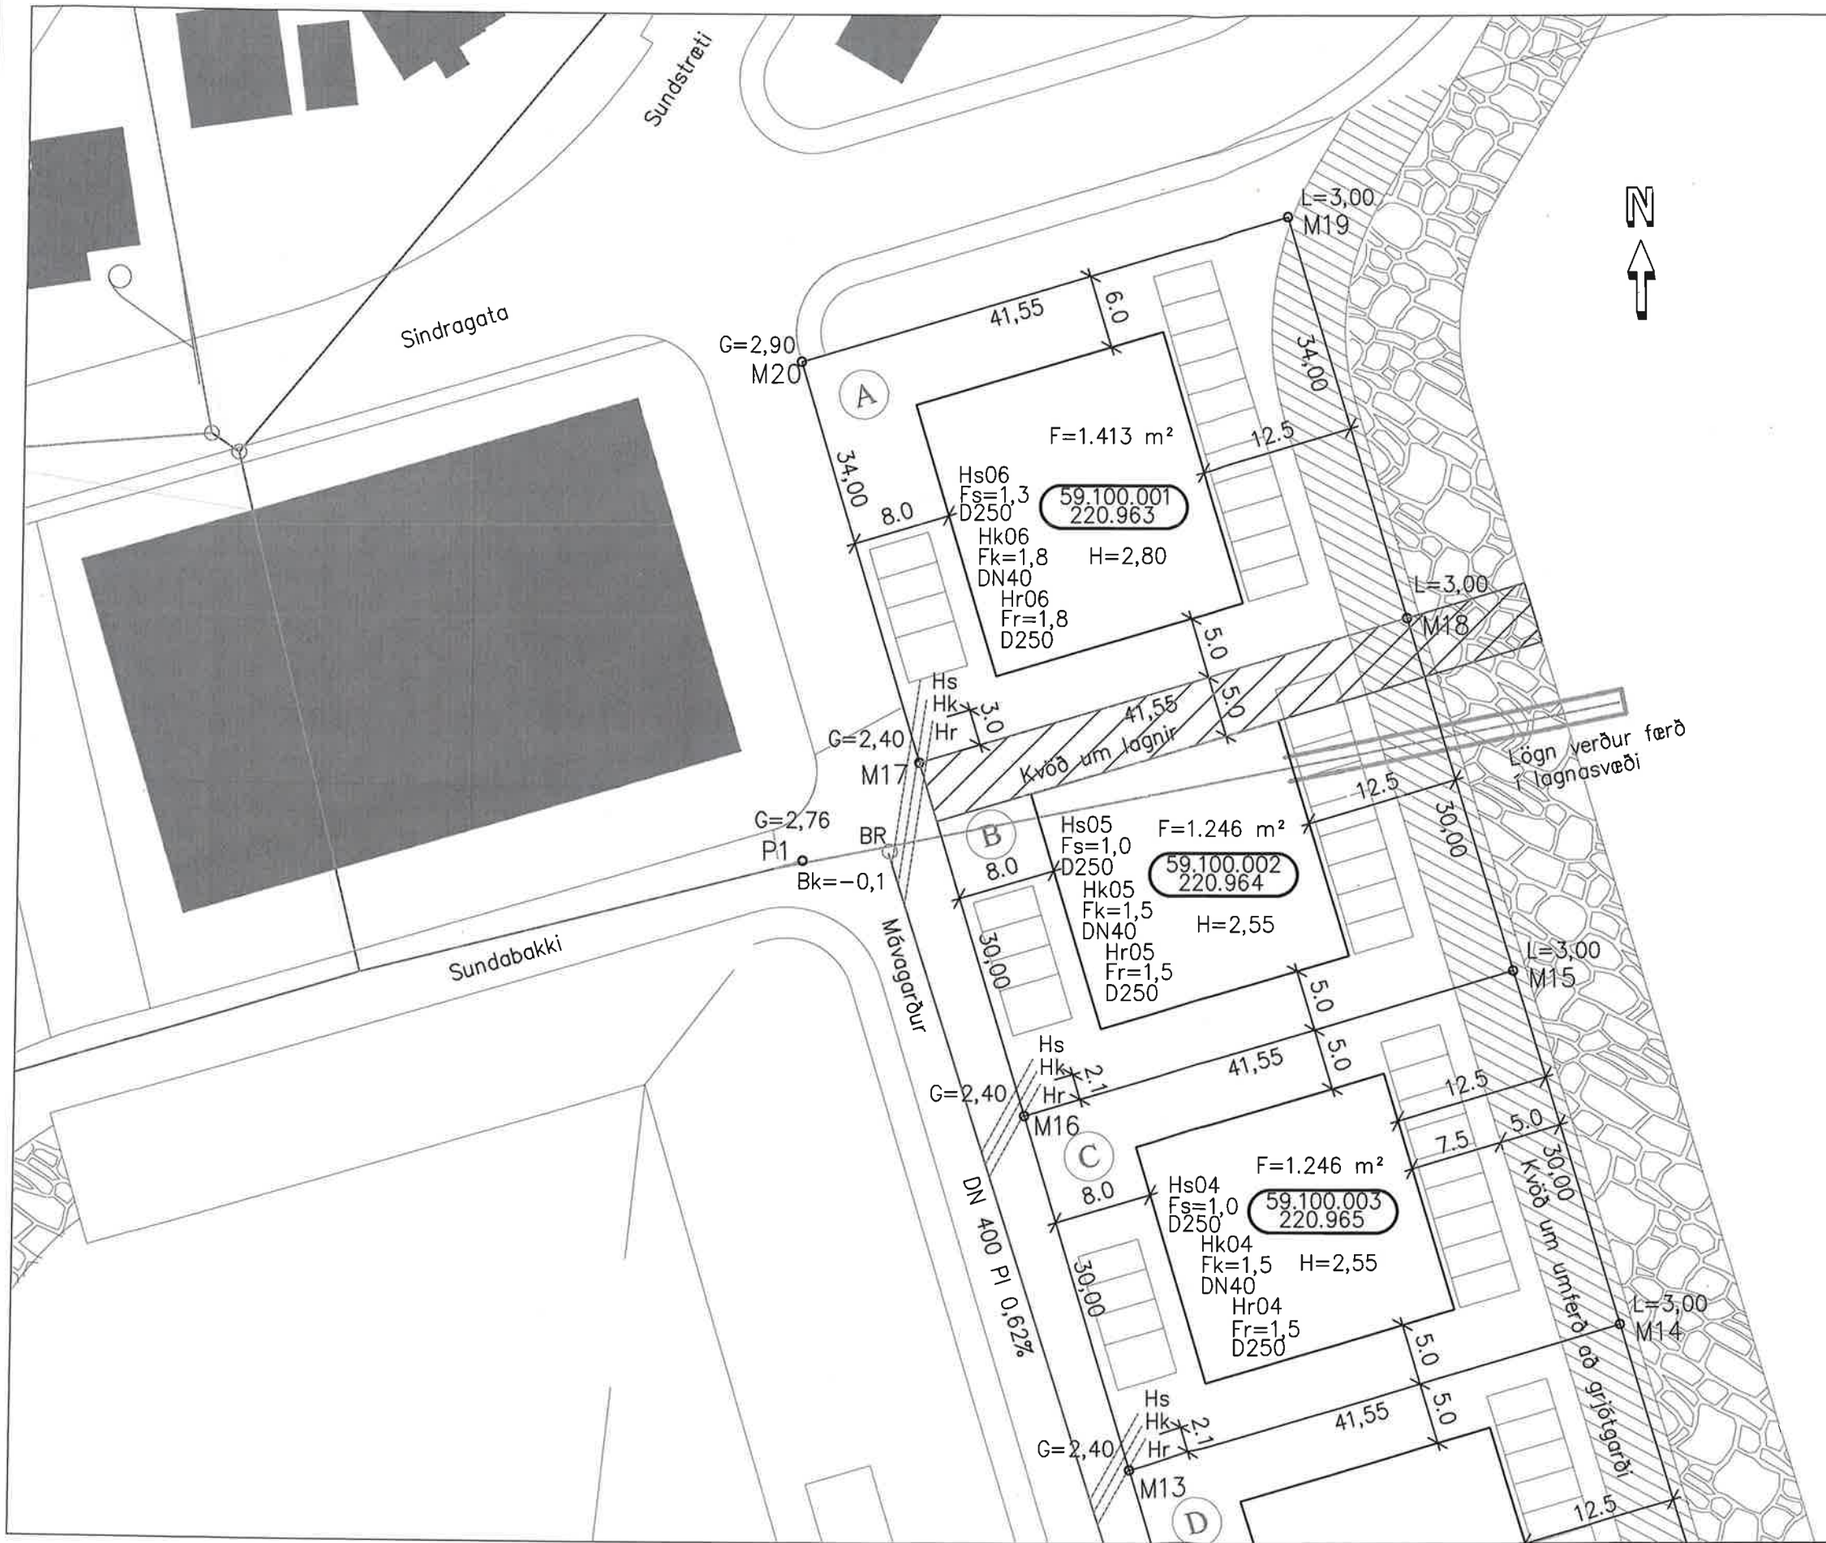

SKÝRINGAR

Hnitakerfi er ISN'93.
Hnit á uppdrætti miðast við hnit á mælipunkti,nr.1029.

Hnit A: 313.920,836
N: 625.751,994
z: 3,23 í hæðarkerfi Ísafjarðar

Lóðarmörk
Byggingarreitur
Tengistaður veitna
Kvöð um bílastæði

xx.xxx.xxx Þjóðskrárnúmer
xxx.xxx Landnúmer

F: Flatarmál lóðar
H: Viðmiðunarhæð gólfs.
L: Landhæð við lóðarmörk
G: Reiknuð hæð á götu, gangstétt eða gangstíg
Fr= Tengihæð á regnvatnsfráveitu.
Fs= Tengihæð á skólpfráveitu.
Fk= Tengihæð á vatnsveitu.
Hr, Hs, Hk Hnitpunktar heimæðaenda.

Byggingareitur og skilmálar eru skv. deiliskipulagi dags. 30.júlí 2008.
Frágangur á lóðamörkum verði gerður í samráði við lóðarhafa aðliggjandi lóða.
Allar hæðartölur eru í hæðarkerfi Ísafj.
Ónefnd mál eru í metrum.

Kvöð um umferð
Kvöð um lagnir

Hnitaskrá heimæða

Nr.	X-hnit	Y-hnit
Hr04	313778.4810	625398.5139
Hk04	313778.1802	625399.5254
Hs04	313777.8795	625400.5370
Hr05	313769.9319	625427.2700
Hk05	313769.6312	625428.2815
Hs05	313769.3305	625429.2931
Hr06	313761.1379	625456.8500
Hk06	313760.6346	625458.5429
Hs06	313760.1313	625460.2358

Hnitaskrá lóðar

Nr.	X-hnit	Y-hnit
M13	313777.1647	625395.9232
M14	313816.9880	625407.7624
M15	313808.4389	625436.5185
M16	313768.6156	625424.6793
M17	313760.0666	625453.4354
M18	313799.8899	625465.2747
M19	313790.2009	625497.8649
M20	313750.3776	625486.0256

Hnit á mældri hæð

Nr.	X-hnit	Y-hnit
P1	313750.5800	625445.4110

1:500 0 5 10 15 20 25 m

VERKÍS
www.verkis.is - sími: +354 422 8000

SAMÞYKKT:

ÚTG	DAGS	SKÝRINGAR	TEIK	HANN	RÝNT	SAMÞ
A	2012-10-18	VERKTEIKNING	ÁT	ÁT	ÁG	ÁT

MÁVAGARÐUR
Lóð A, B OG C
Lóðarblað
Grunnmynd

VERKFANG 07197 TEIKNING U20.003 A

© Öll afnot og afritun teikningar, að hluta eða í heild er háð skriflegu leyfi höfunda

V:\07\07197\teikn\+U\U20.001.dwg