



Hjallavegur

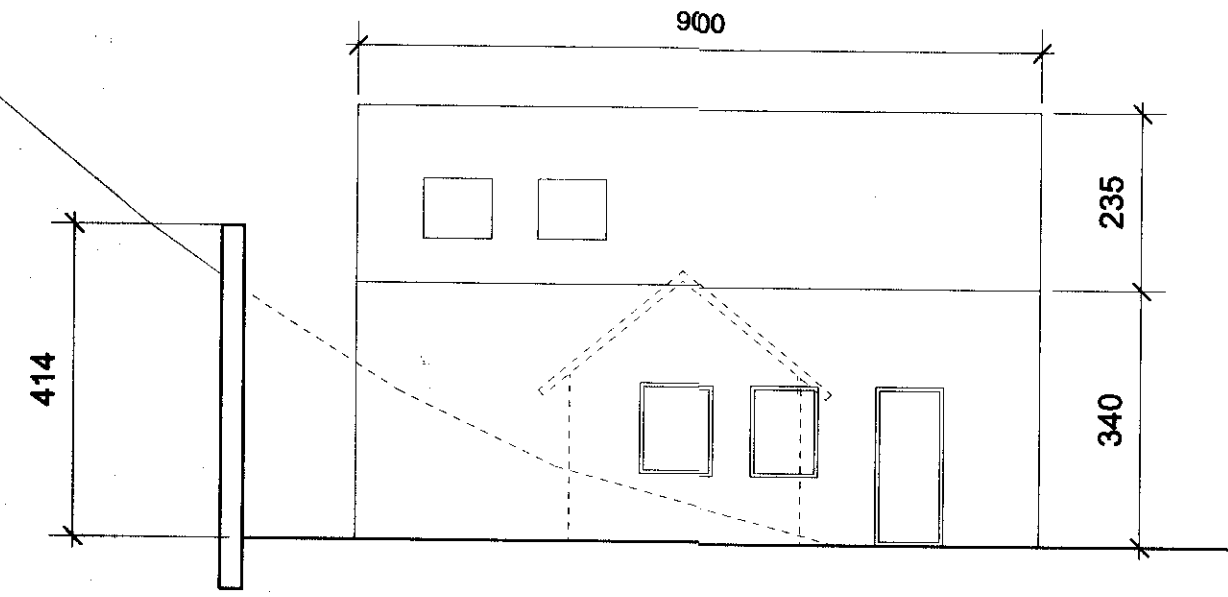


AUSTURHLIÐ mkv. 1:100

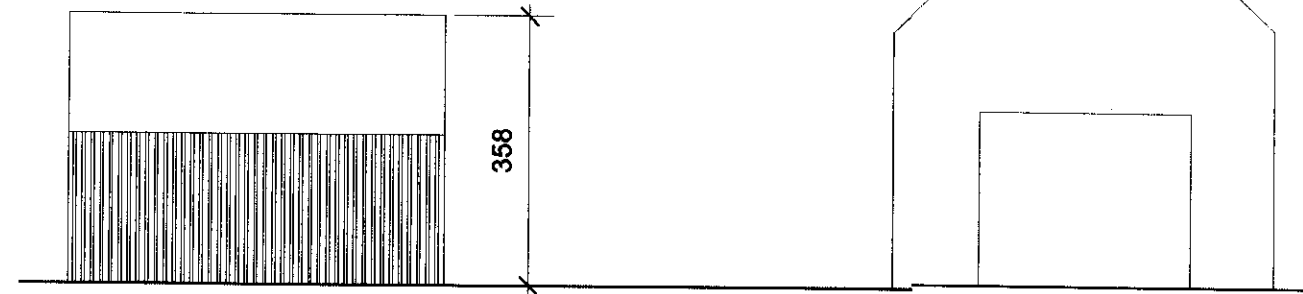


NORÐURHLIÐ mkv. 1:100



SUÐURHLIÐ mkv. 1:100

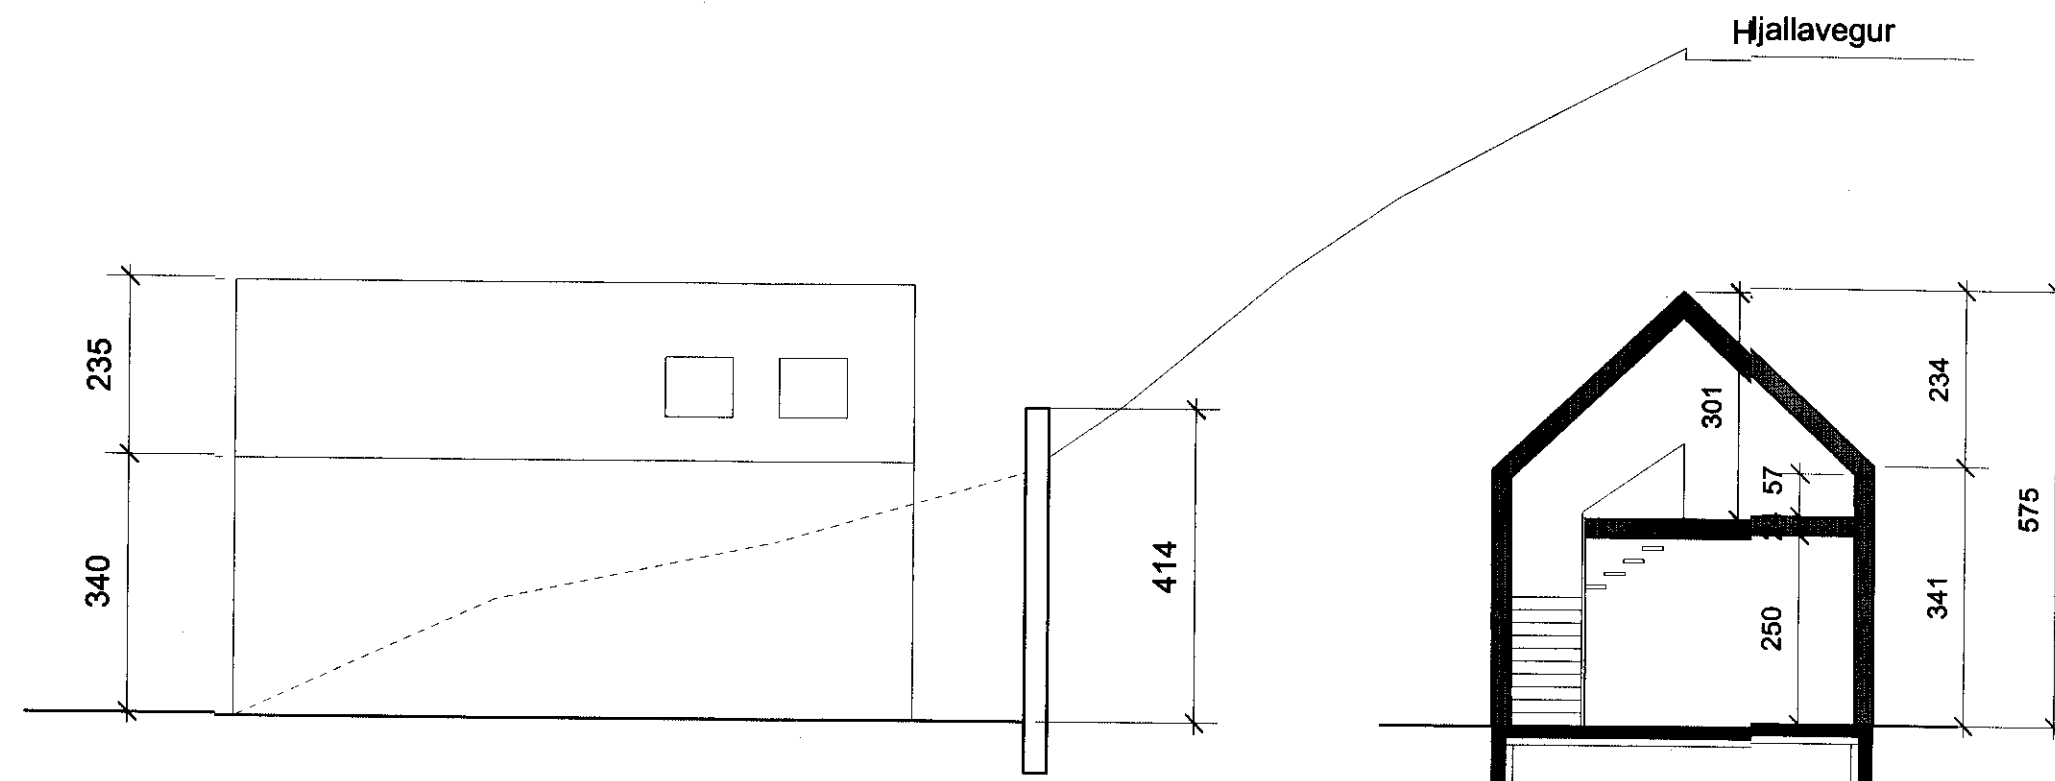


SNIÐ A-A mkv. 1:100

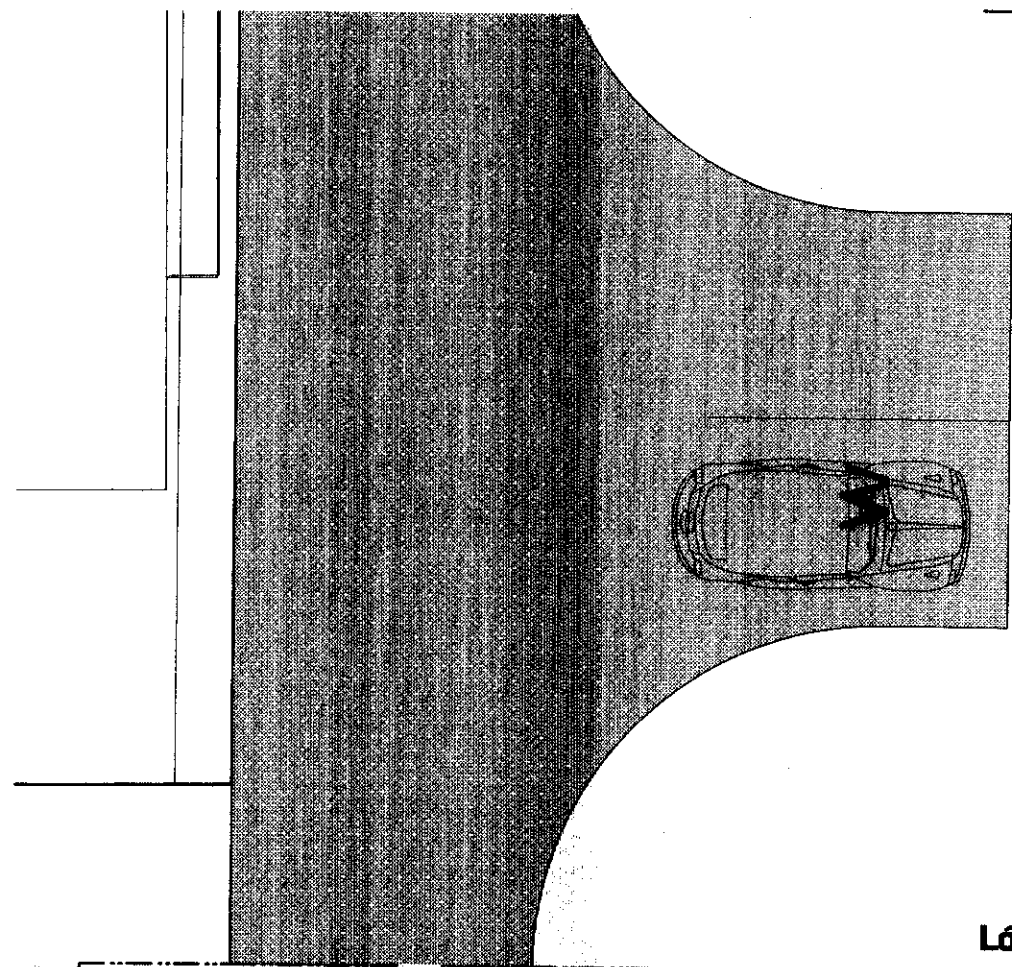


Lóðarmörk

Brekkustígur

Lóðarmörk

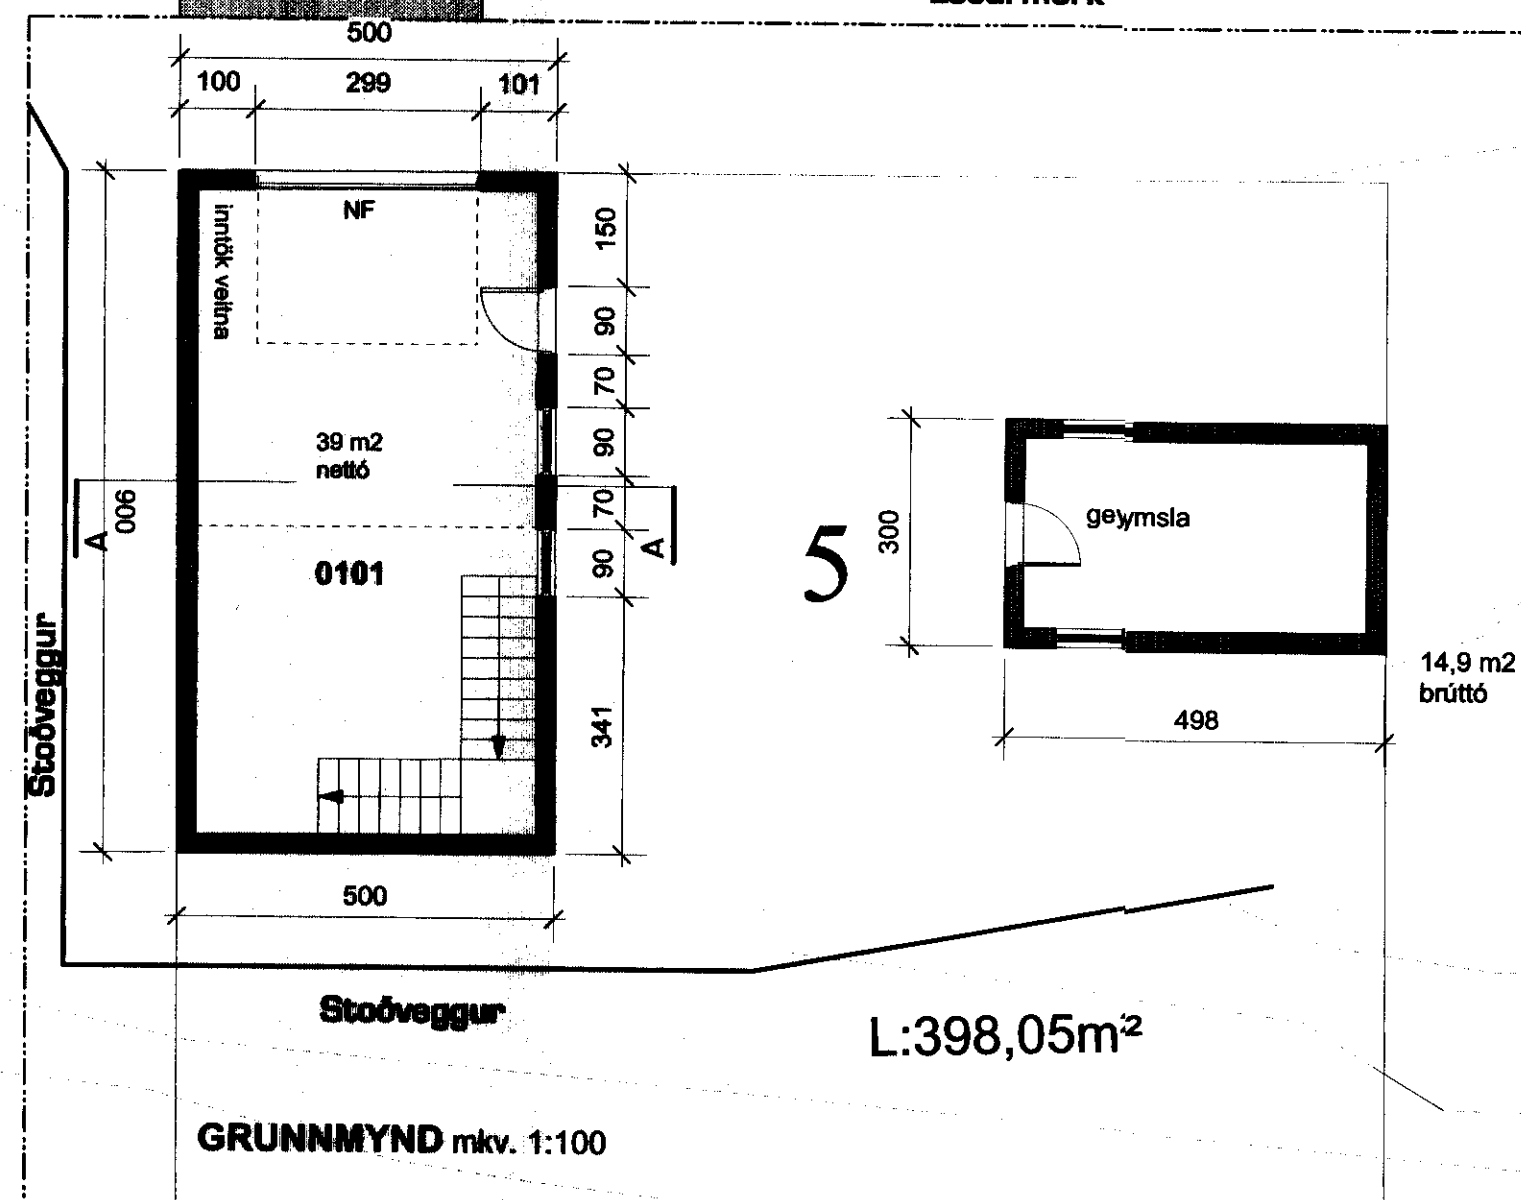

GRUNNMYND mkv. 1:100

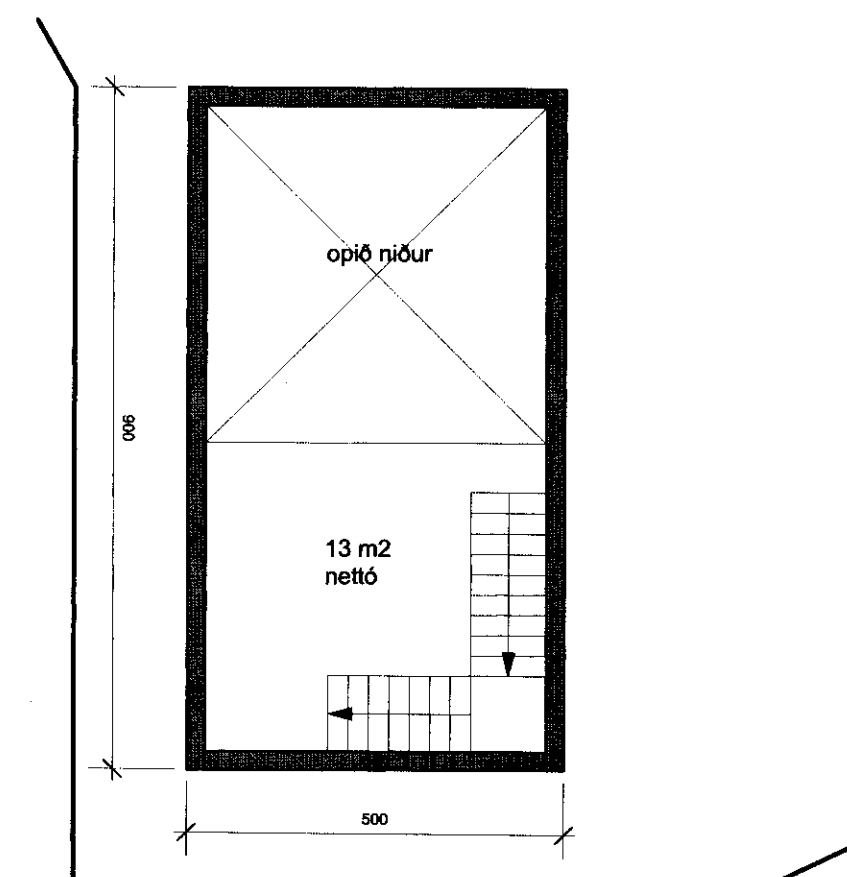

GRUNNMYND 2.hæð mkv. 1:100

Dags:

Breyting:

Aðaltekning

Landnúmer:

Staðgreinir:

Bligeymsla og geymsla

Brekkustígur 5

Ísafjarðarbær

Breyting:

Teikninganúmer: **A.01.02**

Grunnmyndir og útlit

Úgáfudagur: 2.03.2020

Mælikvarði: 1:100, 1:500

Verknúmer:

Teiknað: eó

Yfirferð: eó

Undirskrift aðalhönnuðar

Einar Ólafsson

Arkíteo: Laugavegur 26 - 101 Reykjavík - IS

gsm: 698 3099

rf: arkiteo@arkiteo.is - vf: www.arkiteo.is

Einar Ólafsson, kt. 010562-3419