



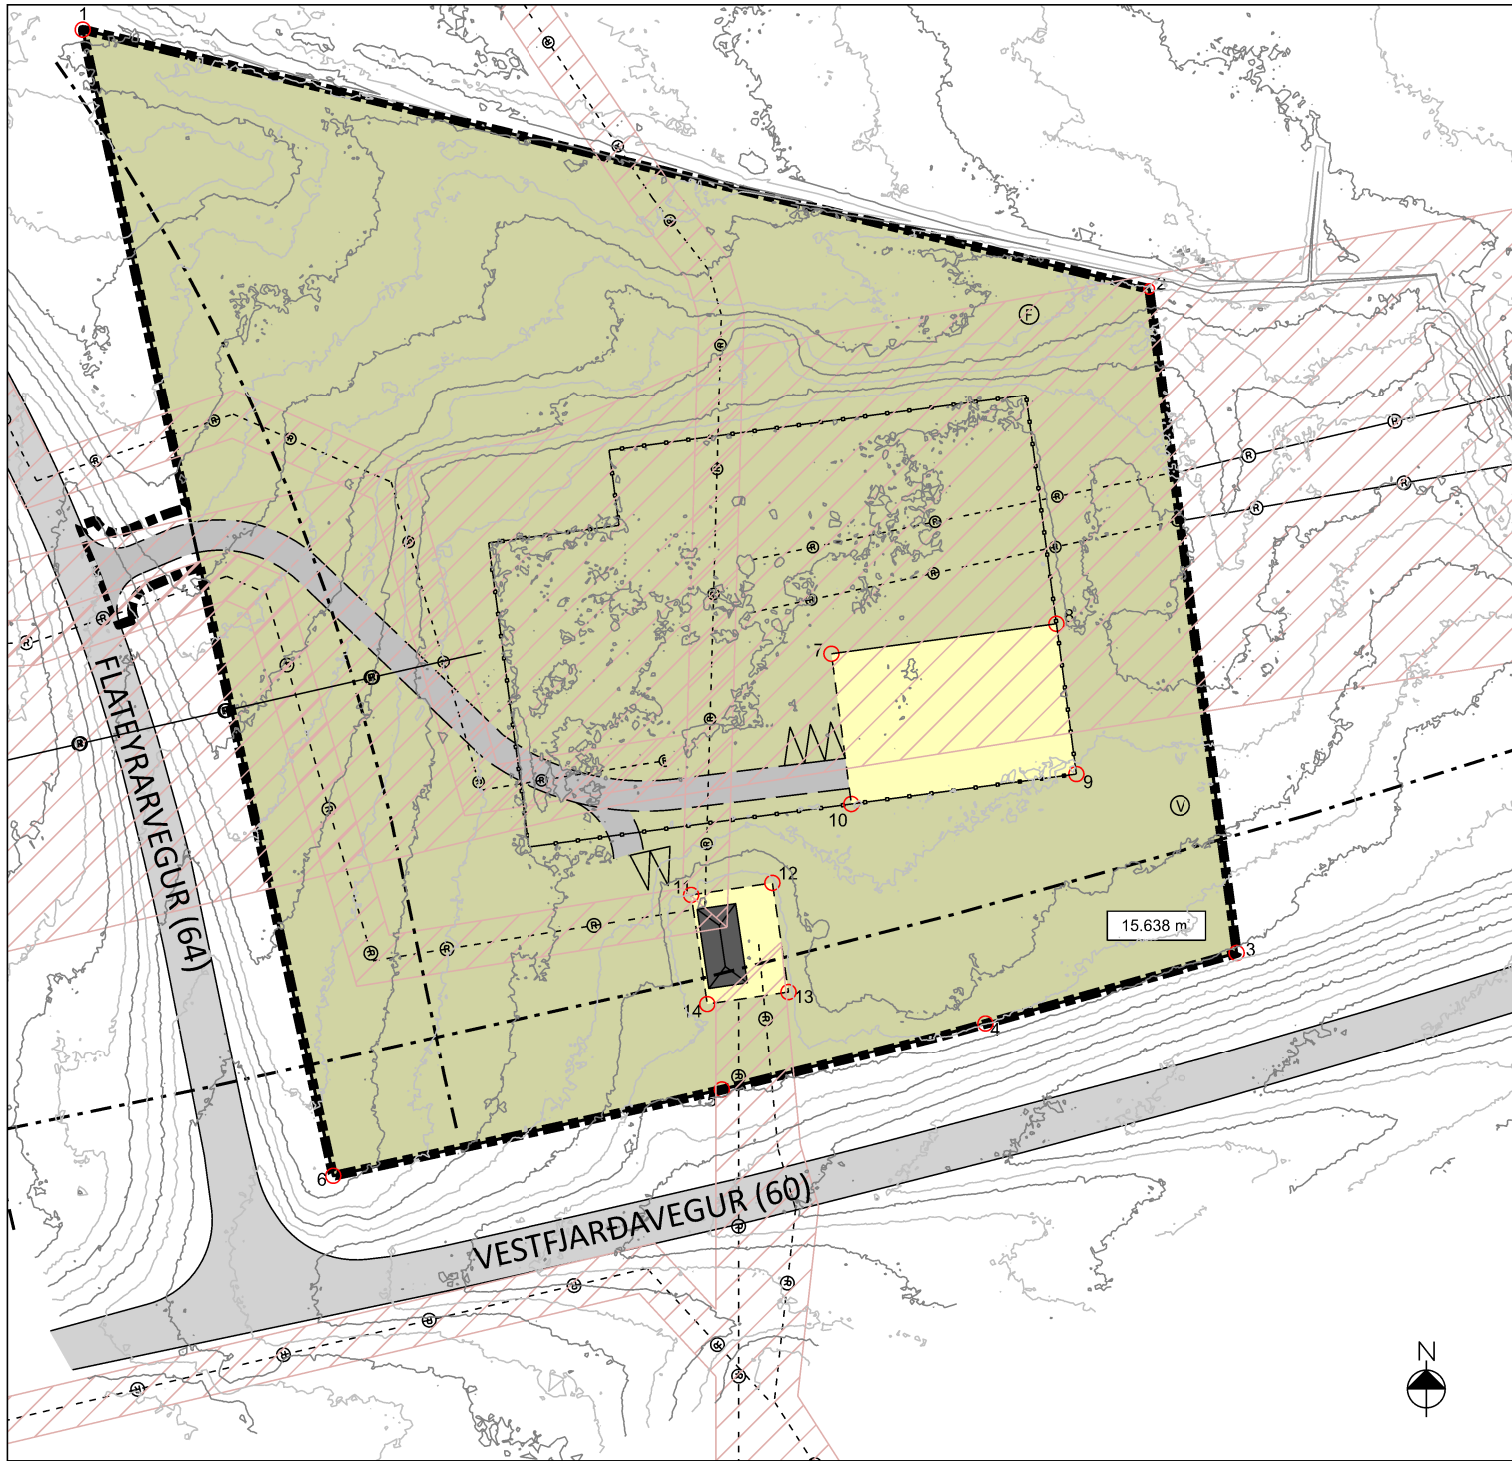

SKÝRINGAR

- Skipulagsmörk
- Lóð
- Byggingarreitur
- Stærð lóðar
- Bilastæði
- Hnit
- Vegir
- Aðkomuvegur
- Girðing
- Raflína
- Raflína í jörðu
- Helgunarsvæði raflína
- Helgunarsvæði vega 30 m
- Fráveita, staðsetning leiðbeinandi
- Vatnsból, staðsetning leiðbeinandi

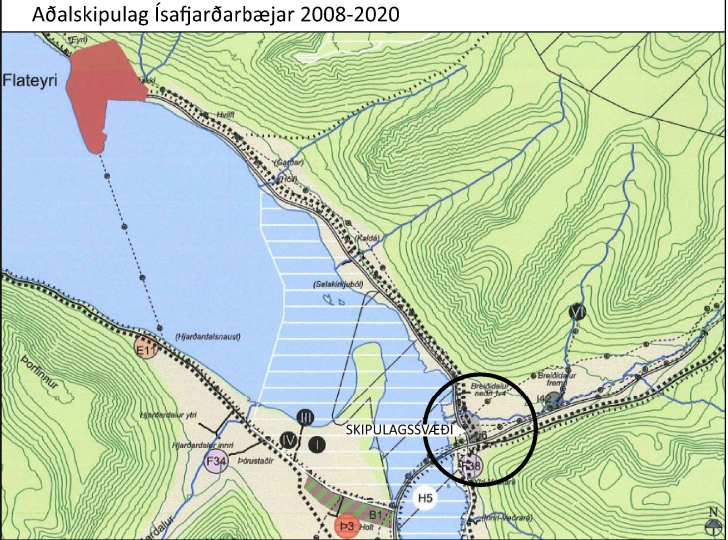

HNITASKRÁ, VIÐMIDUN ISN93

Lóð	Byggingarreitur	Byggingarreitur
Nr. X=norður Y=austur	Nr. X=norður Y=austur	Nr. X=norður Y=austur
1) 300337.334 620395.405	7) 300434.419 620312.916	11) 300417.879 620281.093
2) 300478.423 620361.189	8) 300466.158 620316.871	12) 300428.616 620282.681
3) 300490.092 620273.431	9) 300468.794 620297.045	13) 300430.747 620268.278
4) 300456.775 620264.111	10) 300439.055 620293.091	14) 300420.010 620266.690
5) 300421.946 620255.287		
6) 300370.449 620243.878		

ÖNNUR SKIPULAGSGÖGN

Greinargerð. Tengivirki í Breiðadal, Ísafjarðarbæ. Deiliskipulag.
Dags. 08.10.2021

SAMPYKKTIR

Deiliskipulag þetta sem fengið hefur meðferð í samræmi við ákvæði
41. gr. skipulagslaga nr. 123/2010 m.s.br. var samþykkt

í skipulagsnefnd þann _____ 20__

og í sveitarstjórn þann _____ 20__

Tillagan var auglýst frá _____ 20__

með athugasemdafresti til _____ 20__

Auglýsing um gildistöku deiliskipulagsins var birt í B-deild Stjórnartíðinda
þann _____

9. mars 2022 - Farið hefur verið yfir umsagnir eftir auglýsingu.
Engar breytingar hafa verið gerðar á uppdrætti.

Tengivirki Breiðadal
Deiliskipulag
Skipulagsuppdráttur

MKV. 1:1000/A3	DAGS. 08.10.2021	VERKFANG: 17148-002
UNNIÐ AF: PRS	RÝNT: EBK	SAMP: EBK

